


ANEXO III: DOCUMENTACIÓN GRÁFICA

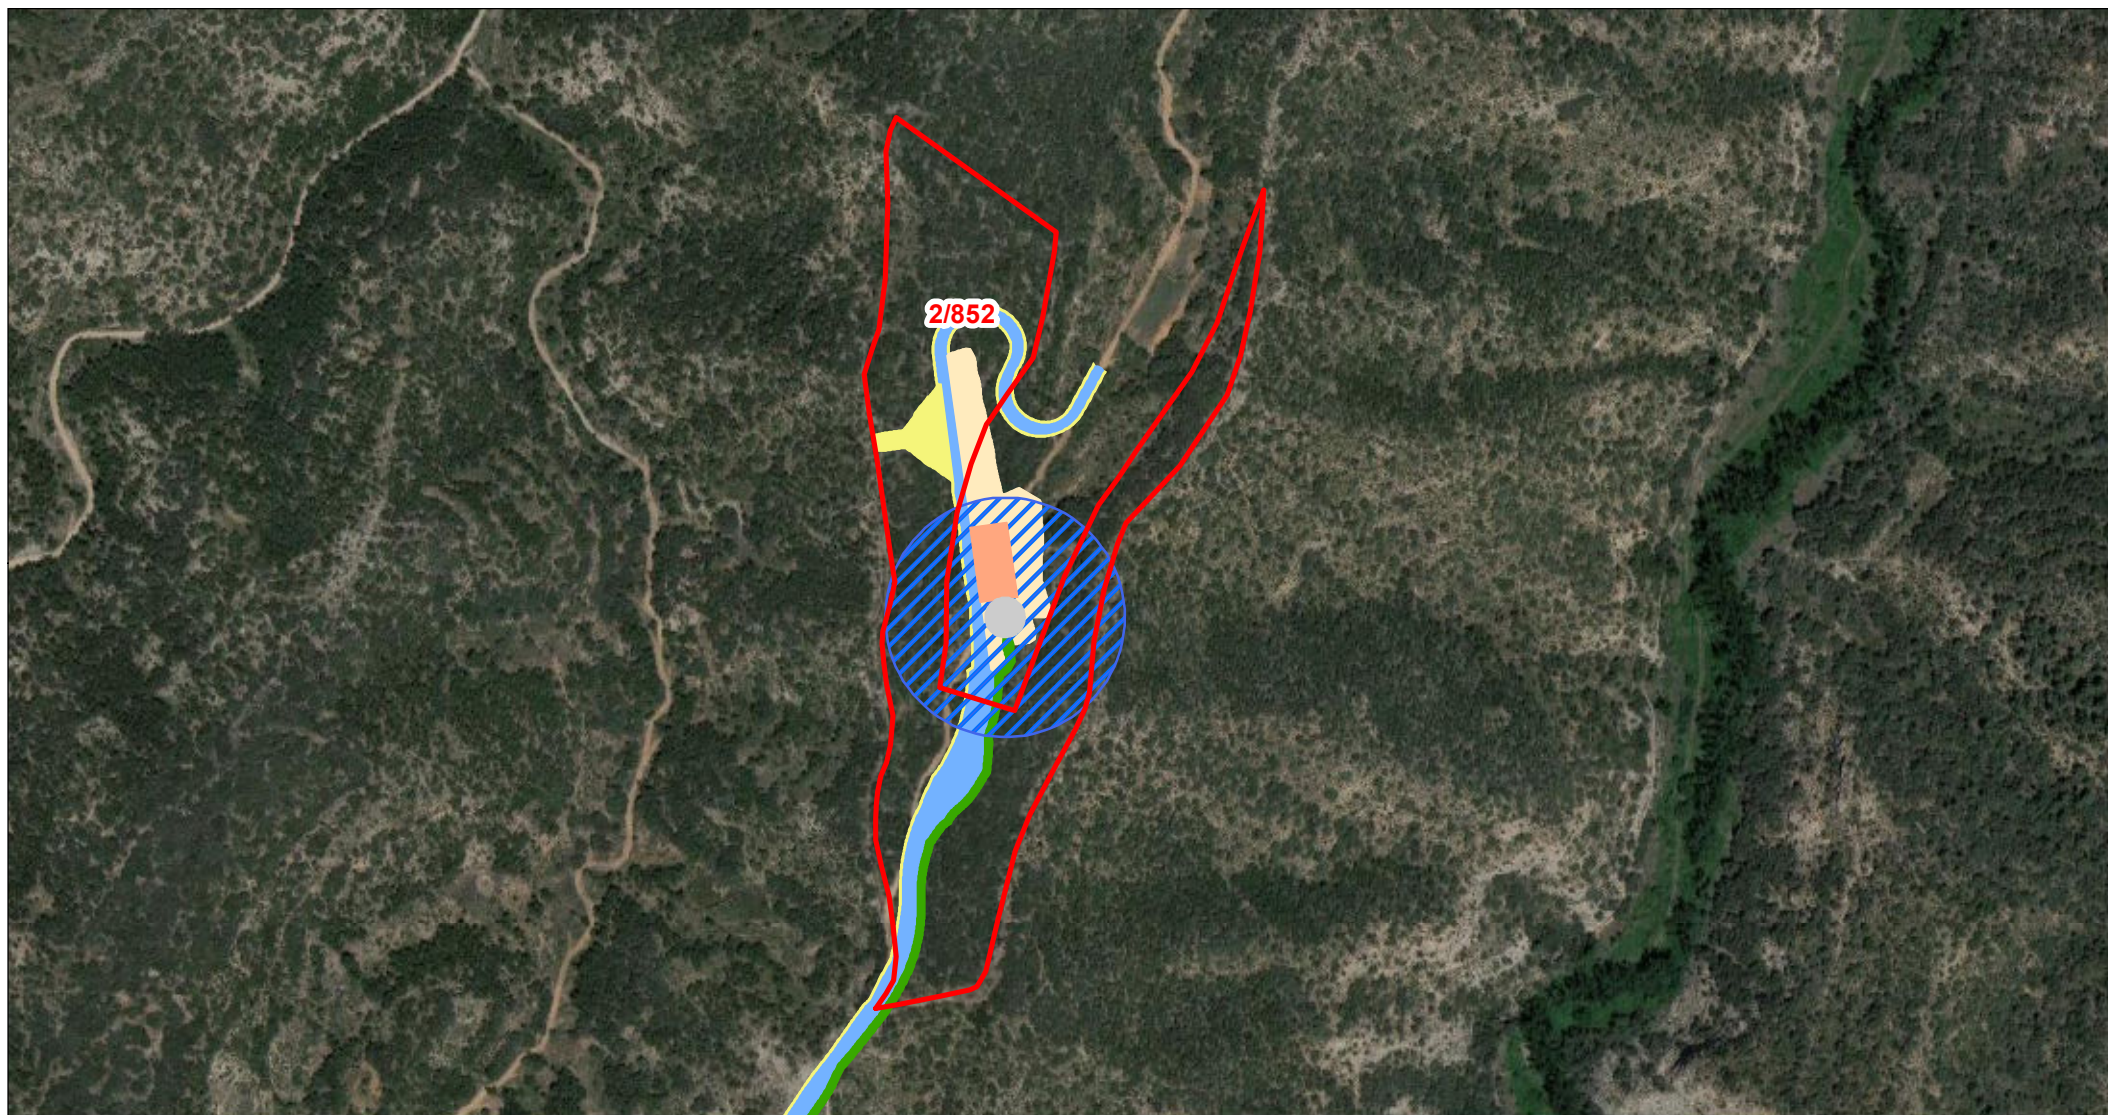

Departamento de Terrenos

DATOS DE LA PARCELA:

REF. CATASTRAL: 44101A00200852
POLÍGONO: 002
PARCELA: 00852
MUNICIPIO: Ejulve

- | | |
|--|--|
| □ PARCELA AFECTADA | ▬ VIALES DEFINITIVOS |
| □ CIMENTACIÓN DE AEROGENERADOR | ▬ VIALES TEMPORALES |
| □ VUELO DE AEROGENERADOR | ▬ SERVIDUMBRE ZANJAS DE M.T. |
| □ PLATAFORMAS DEFINITIVAS | ▬ ZONAS DE OCUPACIÓN TEMPORAL |
| □ PLATAFORMAS TEMPORALES | ■ TORRE DE PARQUE |
| | ■ CENTRO DE SECCIONAMIENTO |

Escala: 1:5.000



ORIGINAL: DIN A4

FECHA: 08/04/2024
AUTOR: Dpto. Terrenos
Nº PLANO: Plano 95 de 205

FUENTE DE INFORMACIÓN: Dirección General de Catastro
"Secretaría de Estado de Hacienda"

PROYECTO: Parque Eólico TOSQUILLA