


ANEXO III: DOCUMENTACIÓN GRÁFICA

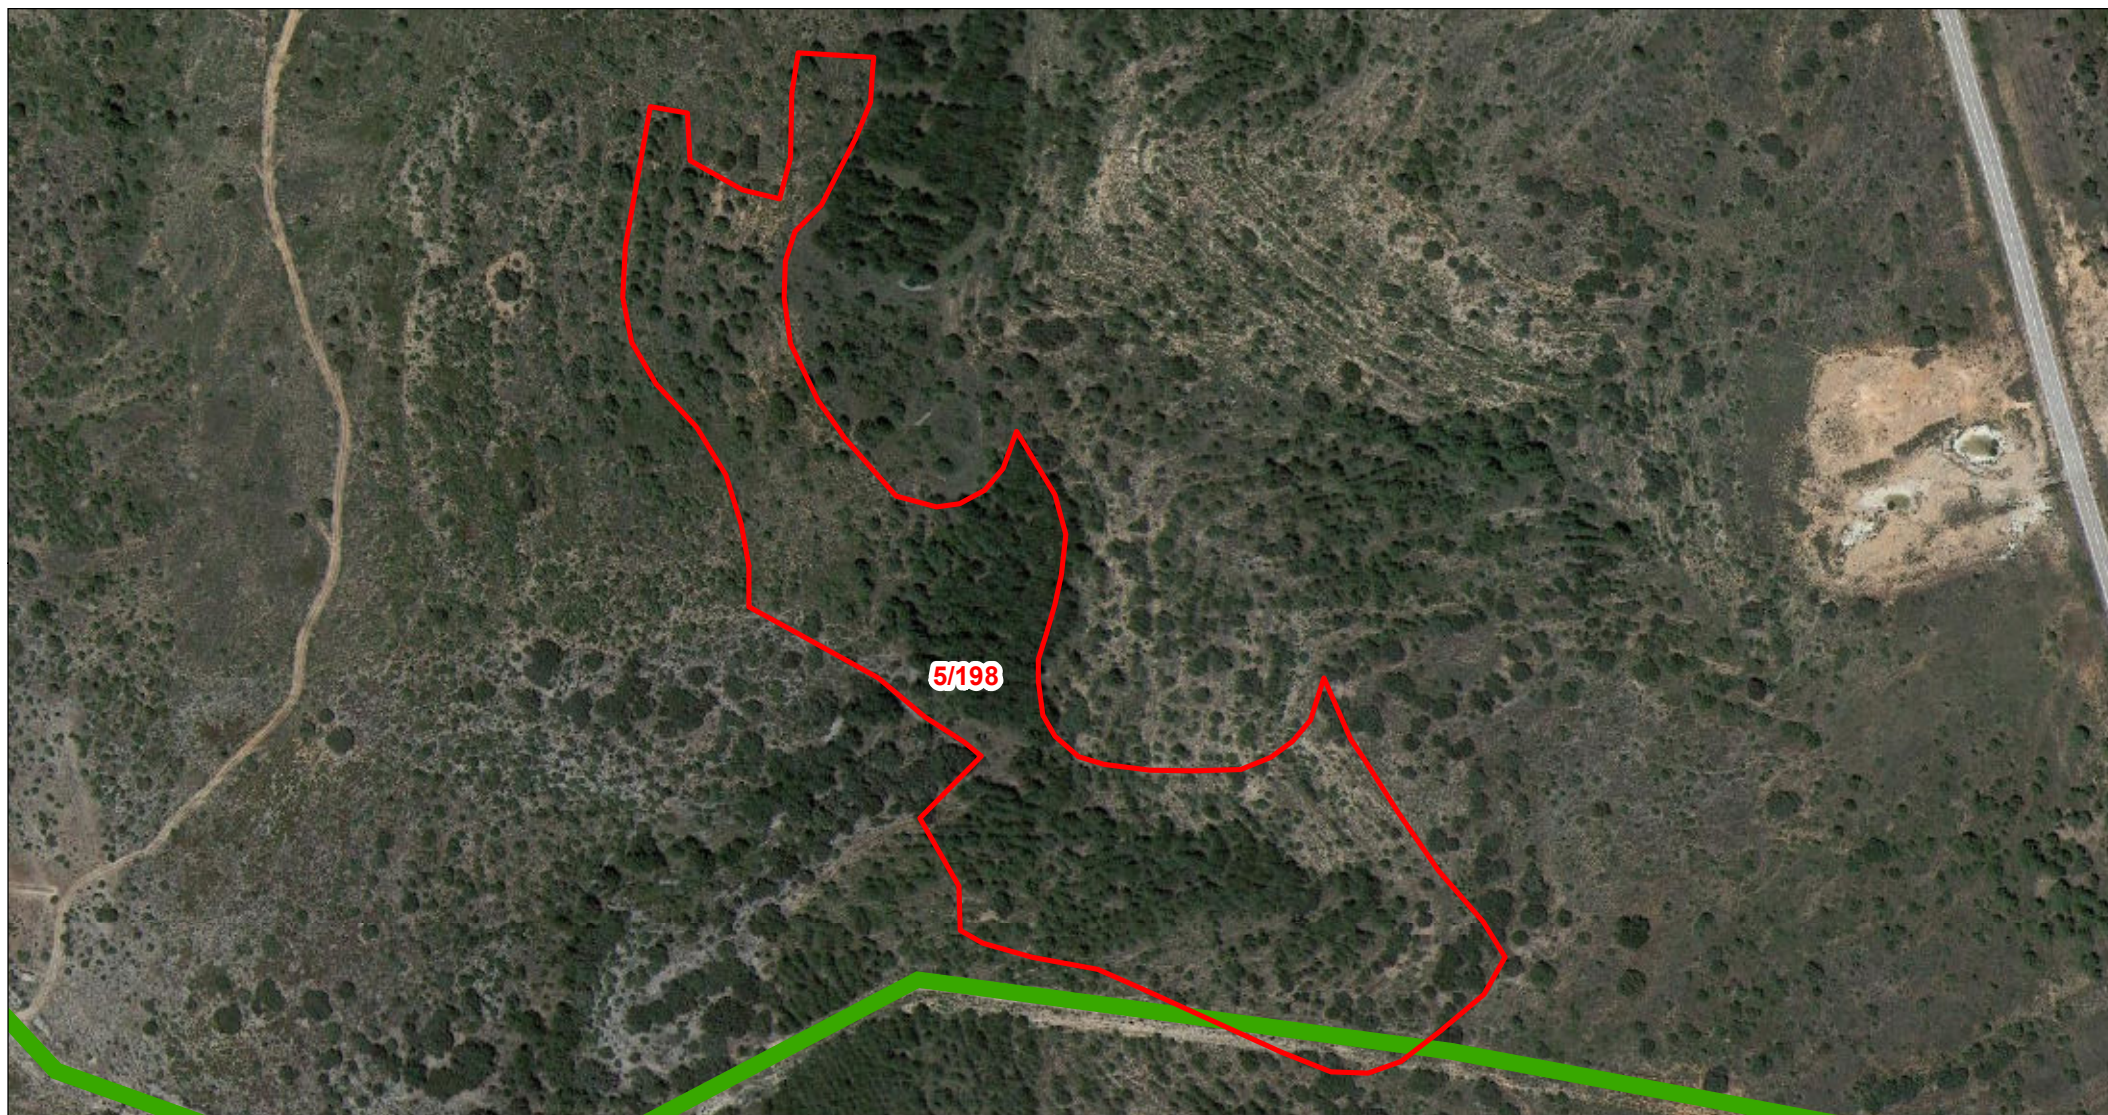

Departamento de Terrenos

DATOS DE LA PARCELA:

REF. CATASTRAL: 44121A00500198
POLÍGONO: 005
PARCELA: 00198
MUNICIPIO: Gargallo

- | | |
|---|---|
| □ PARCELA AFECTADA | □ VIALES DEFINITIVOS |
| □ CIMENTACIÓN DE AEROGENERADOR | □ VIALES TEMPORALES |
| □ VUELO DE AEROGENERADOR | □ SERVIDUMBRE ZANJAS DE M.T. |
| □ PLATAFORMAS DEFINITIVAS | □ ZONAS DE OCUPACIÓN TEMPORAL |
| □ PLATAFORMAS TEMPORALES | ■ TORRE DE PARQUE |
| | □ CENTRO DE SECCIONAMIENTO |

Escala: 1:3.000



ORIGINAL: DIN A4

FECHA: 08/04/2024

AUTOR: Dpto. Terrenos

Nº PLANO: Plano 175 de 205

FUENTE DE INFORMACIÓN: Dirección General de Catastro
"Secretaría de Estado de Hacienda"

PROYECTO: Parque Eólico TOSQUILLA