


# ANEXO III: DOCUMENTACIÓN GRÁFICA

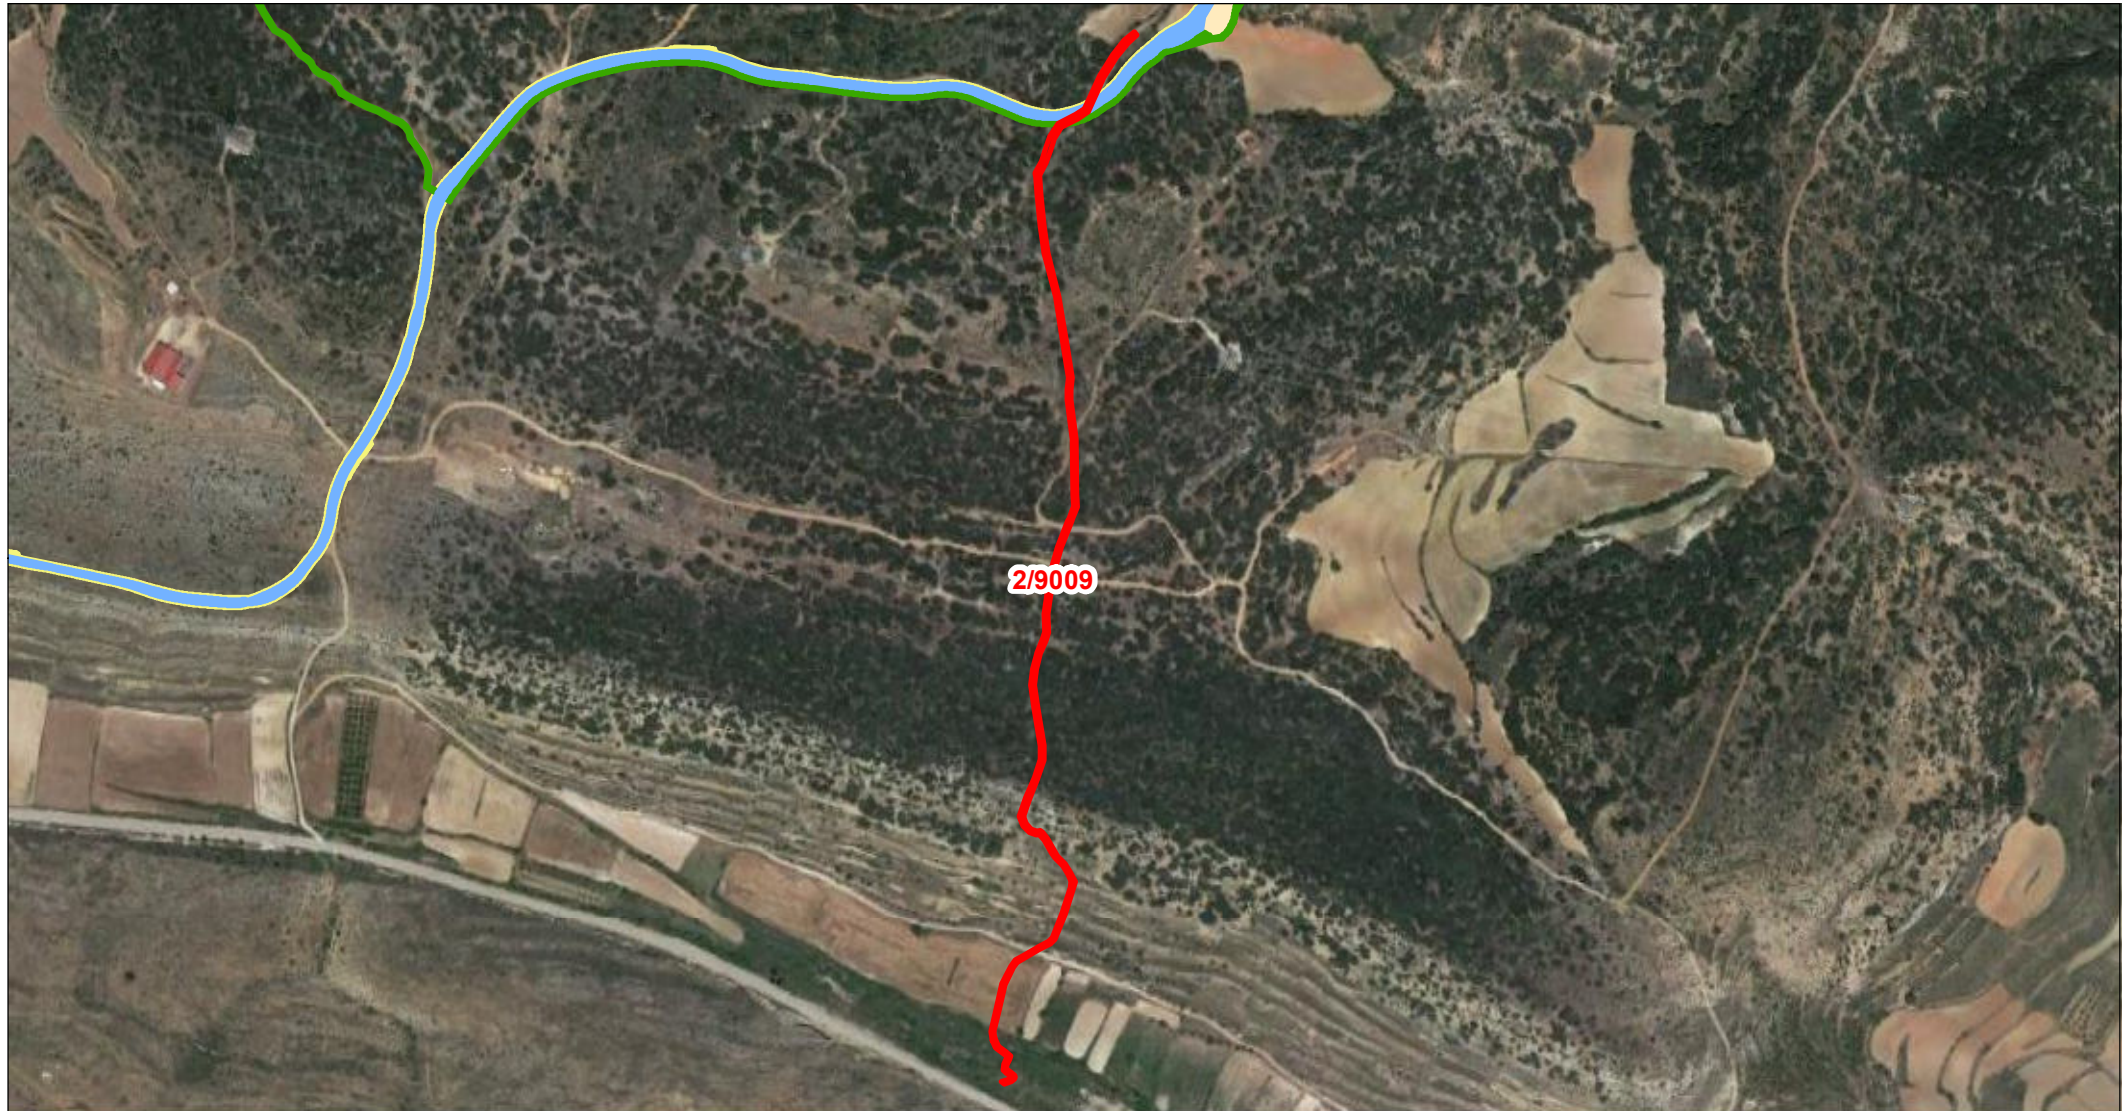

Departamento de Terrenos

## DATOS DE LA PARCELA:

REF. CATASTRAL: 44101A00209009  
POLÍGONO: 002  
PARCELA: 09009  
MUNICIPIO: Ejulve

- PARCELA AFECTADA
- CIMENTACIÓN DE AEROGENERADOR
- VUELO DE AEROGENERADOR
- PLATAFORMAS DEFINITIVAS
- PLATAFORMAS TEMPORALES
- VIALES DEFINITIVOS
- VIALES TEMPORALES
- SERVIDUMBRE ZANJAS DE M.T.
- ZONAS DE OCUPACIÓN TEMPORAL
- TORRE DE PARQUE
- CENTRO DE SECCIONAMIENTO

Escala: 1:7.000



ORIGINAL: DIN A4

**FECHA:** 08/04/2024  
**AUTOR:** Dpto. Terrenos  
**Nº PLANO:** Plano 102 de 205  
**FUENTE DE INFORMACIÓN:** Dirección General de Catastro  
"Secretaría de Estado de Hacienda"

**PROYECTO:** Parque Eólico TOSQUILLA