


# ANEXO III: DOCUMENTACIÓN GRÁFICA

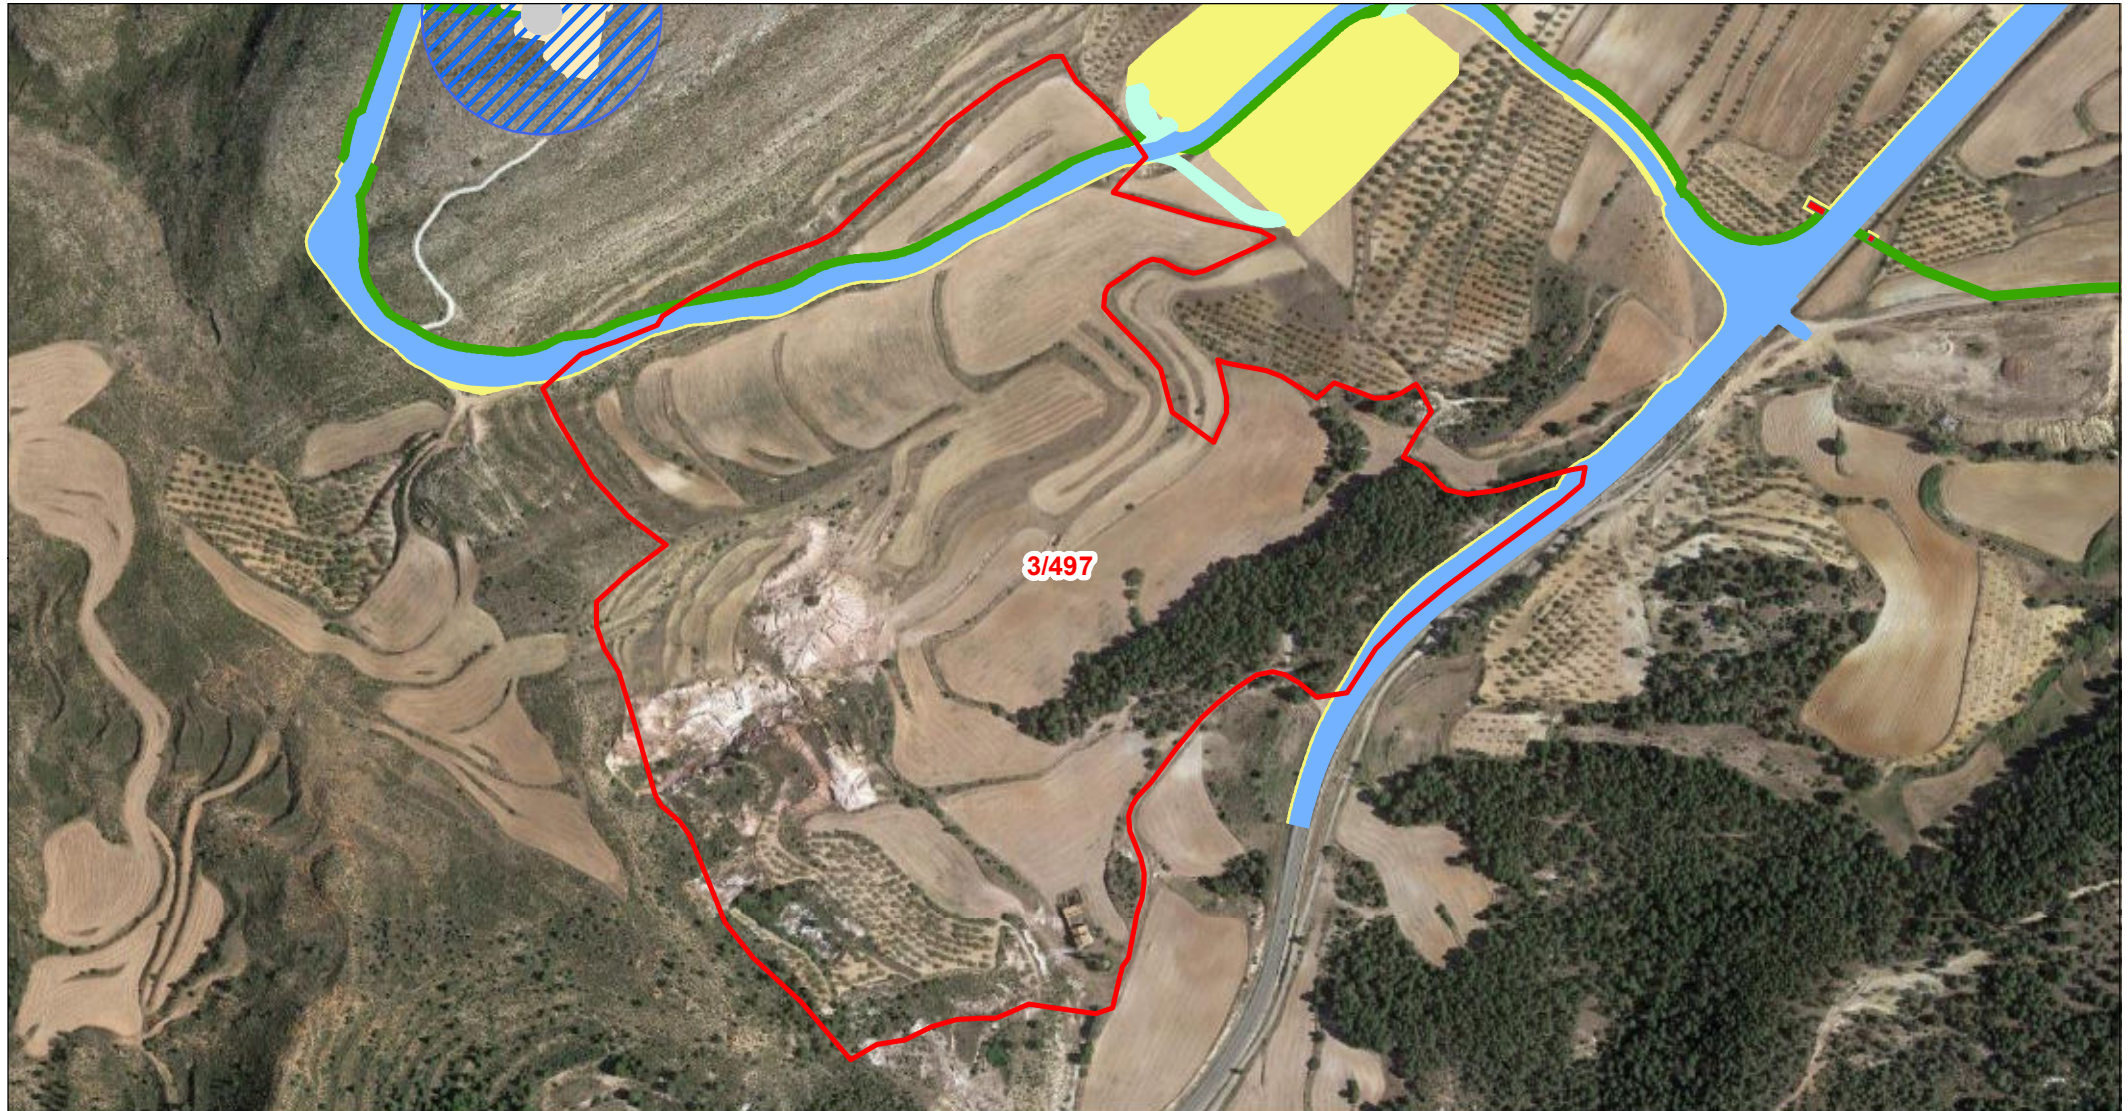

Departamento de Terrenos

## DATOS DE LA PARCELA:

REF. CATASTRAL: 44121A00300497  
POLÍGONO: 003  
PARCELA: 00497  
MUNICIPIO: Gargallo

- |   |   |
|---|---|
| <span style="border: 2px solid red; padding: 2px;"> </span> PARCELA AFECTADA  | <span style="border: 2px solid blue; padding: 2px;"> </span> VIALES DEFINITIVOS                                     |
| <span style="background-color: gray; border: 1px solid black; padding: 2px;"> </span> CIMENTACIÓN DE AEROGENERADOR  | <span style="background-color: lightblue; border: 1px solid black; padding: 2px;"> </span> VIALES TEMPORALES        |
| <span style="background-color: lightblue; border: 2px solid blue; padding: 2px;"> </span> VUELO DE AEROGENERADOR    | <span style="border: 2px solid green; padding: 2px;"> </span> SERVIDUMBRE ZANJAS DE M.T.                            |
| <span style="background-color: orange; border: 1px solid black; padding: 2px;"> </span> PLATAFORMAS DEFINITIVAS     | <span style="background-color: yellow; border: 1px solid black; padding: 2px;"> </span> ZONAS DE OCUPACIÓN TEMPORAL |
| <span style="background-color: lightorange; border: 1px solid black; padding: 2px;"> </span> PLATAFORMAS TEMPORALES | <span style="background-color: red; border: 1px solid black; padding: 2px;"> </span> TORRE DE PARQUE                |
|   | <span style="background-color: purple; border: 1px solid black; padding: 2px;"> </span> CENTRO DE SECCIONAMIENTO    |

Escala: 1:5.000



ORIGINAL: DIN A4

<b>FECHA:</b>	08/04/2024
<b>AUTOR:</b>	Dpto. Terrenos
<b>Nº PLANO:</b>	Plano 134 de 205
<b>FUENTE DE INFORMACIÓN:</b>	Dirección General de Catastro "Secretaría de Estado de Hacienda"

**PROYECTO:** Parque Eólico TOSQUILLA