


ANEXO III: DOCUMENTACIÓN GRÁFICA

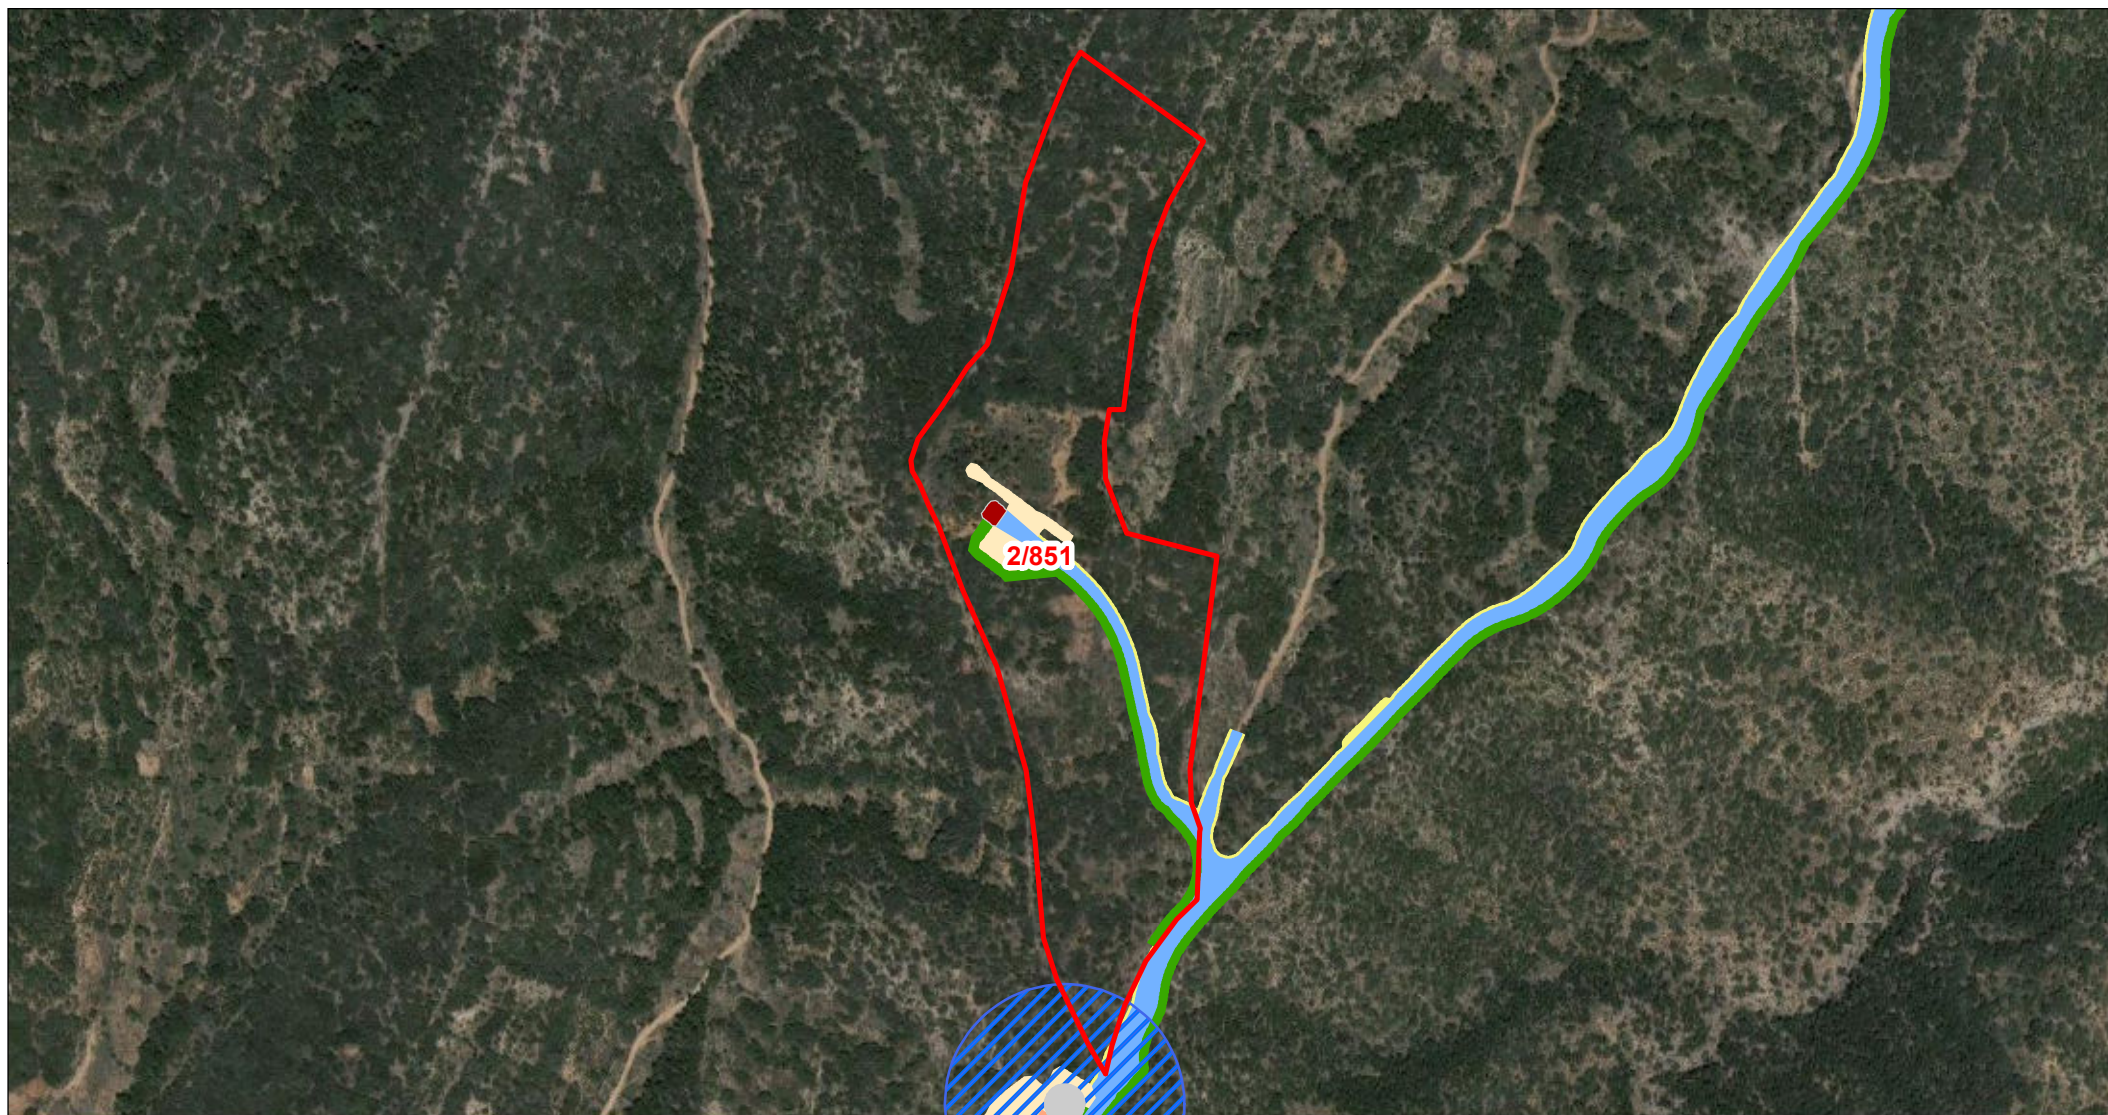

Departamento de Terrenos

DATOS DE LA PARCELA:

REF. CATASTRAL: 44101A00200851
 POLÍGONO: 002
 PARCELA: 00851
 MUNICIPIO: Ejulve

- | | |
|---|---|
| □ PARCELA AFECTADA | ■ VIALES DEFINITIVOS |
| ■ CIMENTACIÓN DE AEROGENERADOR | ■ VIALES TEMPORALES |
| ▨ VUELO DE AEROGENERADOR | ■ SERVIDUMBRE ZANJAS DE M.T. |
| ■ PLATAFORMAS DEFINITIVAS | ■ ZONAS DE OCUPACIÓN TEMPORAL |
| ■ PLATAFORMAS TEMPORALES | ■ TORRE DE PARQUE |
| | ■ CENTRO DE SECCIONAMIENTO |

Escala: 1:5.000



ORIGINAL: DIN A4

FECHA: 08/04/2024

AUTOR: Dpto. Terrenos

Nº PLANO: Plano 94 de 205

FUENTE DE INFORMACIÓN: Dirección General de Catastro
 "Secretaría de Estado de Hacienda"

PROYECTO: Parque Eólico TOSQUILLA