


ANEXO III: DOCUMENTACIÓN GRÁFICA

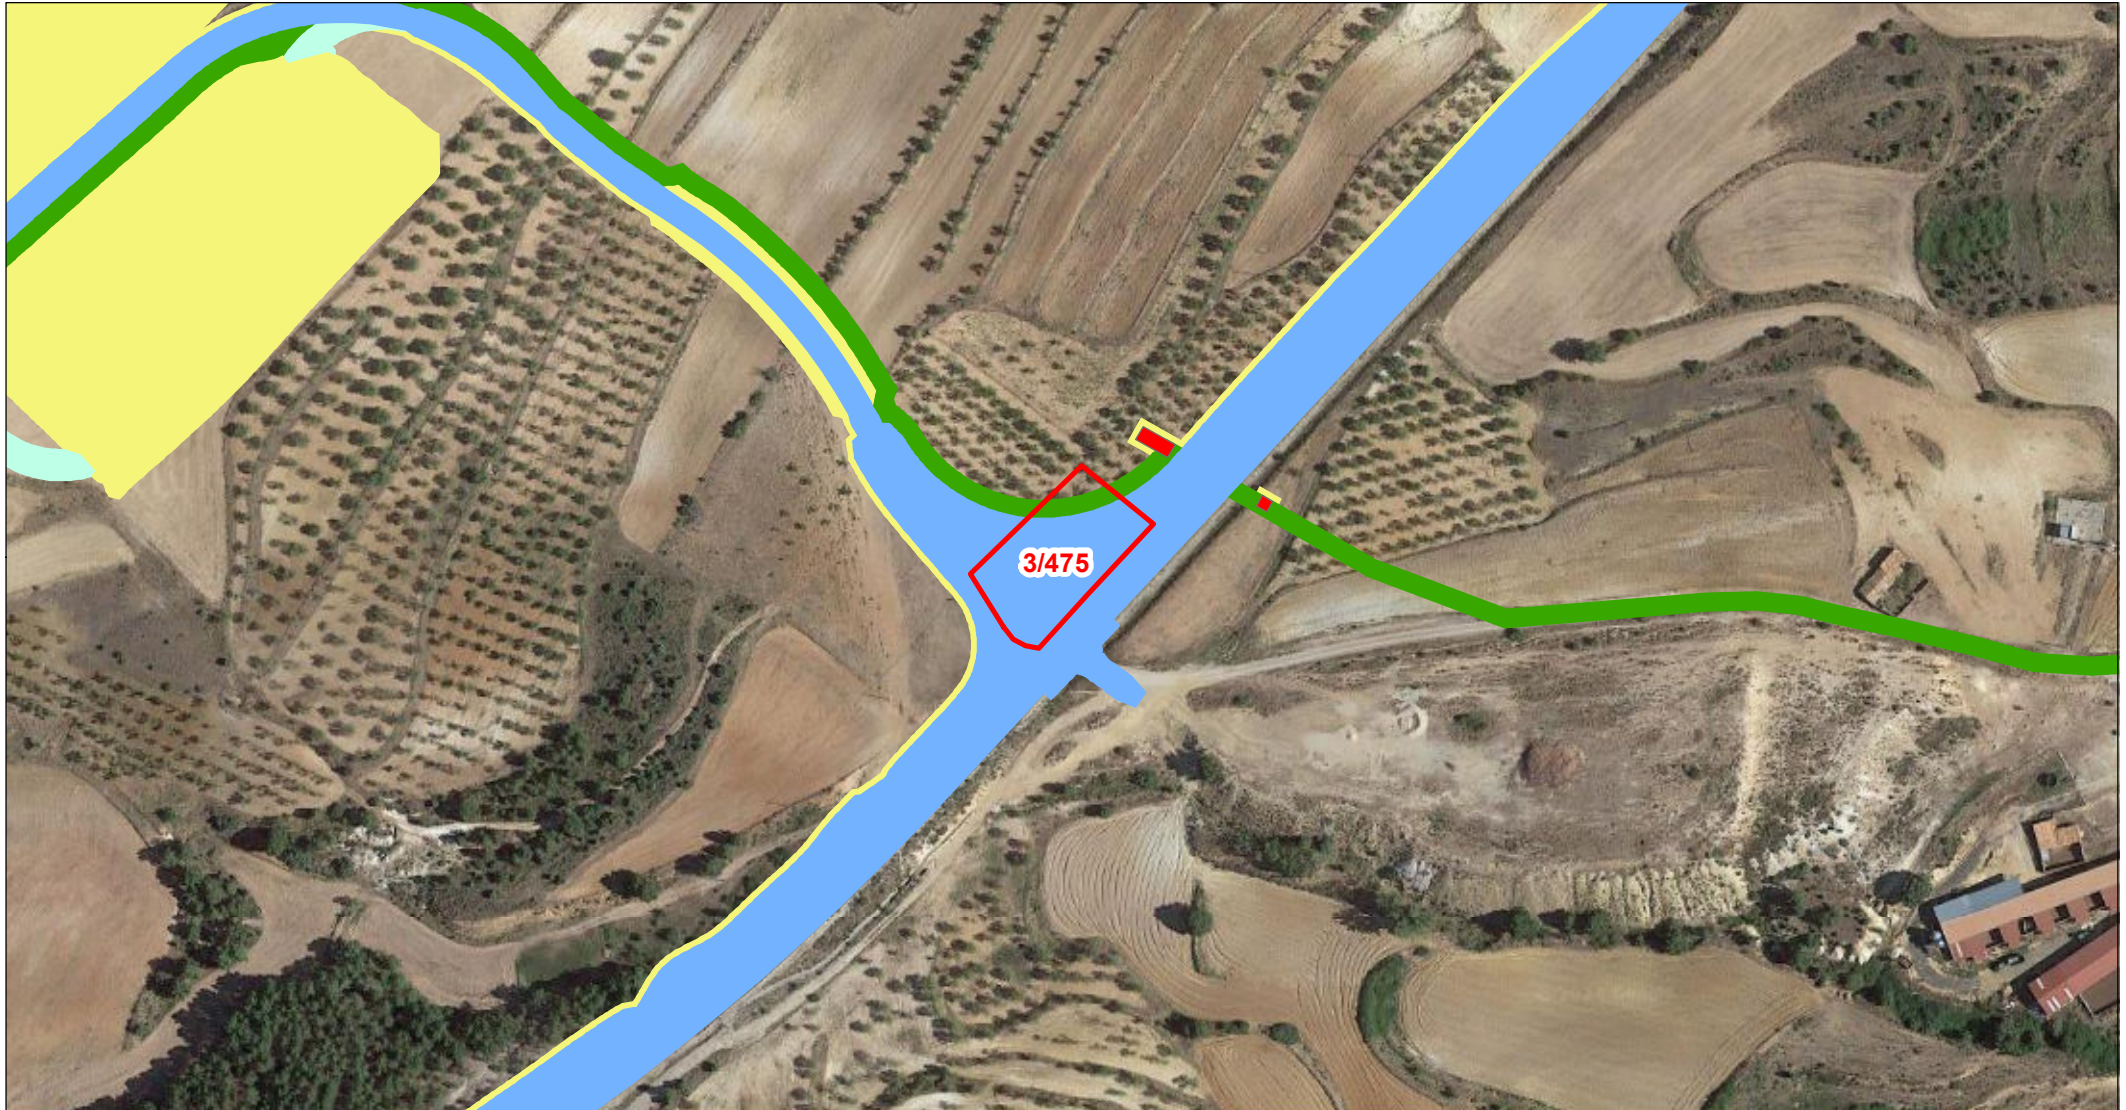

Departamento de Terrenos

DATOS DE LA PARCELA:

REF. CATASTRAL: 44121A00300475
POLÍGONO: 003
PARCELA: 00475
MUNICIPIO: Gargallo



PARCELA AFECTADA



CIMENTACIÓN DE AEROGENERADOR



VUELO DE AEROGENERADOR



PLATAFORMAS DEFINITIVAS



PLATAFORMAS TEMPORALES



VIALES DEFINITIVOS



VIALES TEMPORALES



SERVIDUMBRE ZANJAS DE M.T.



ZONAS DE OCUPACIÓN TEMPORAL



TORRE DE PARQUE



CENTRO DE SECCIONAMIENTO

Escala: 1:2.500



ORIGINAL: DIN A4

FECHA: 08/04/2024

AUTOR: Dpto. Terrenos

Nº PLANO: Plano 121 de 205

FUENTE DE INFORMACIÓN: Dirección General de Catastro
"Secretaría de Estado de Hacienda"

PROYECTO: Parque Eólico TOSQUILLA