

Nº Referencia: 00030_22_8293

ITER: 1877357

PLANOS INDIVIDUALES PARA LOS
PROPIETARIOS DEL PROYECTO EN EJECUCIÓN
DEL:

ADECUACIÓN AL RD 1432/2008, SEGÚN ORDEN
AGM/920/2022, DE LA LMT ALBALATE-CENTRAL RIVERA,
EN EL T.M DE ALBALATE DEL ARZOBISPO (TERUEL)

COORDENADAS UTM (ETRS89)

HUSO: 30

X(m): 708.507

Y(m): 4.555.259

Zaragoza, Enero 2025

Índice general

Planos.....	3
-------------	---

Planos

- 01.1 Afección con Finca 1
- 01.2 Afección con Finca 2
- 01.3 Afección con Finca 16

LEYENDA:

- Longitud Línea Aérea de Media Tensión 71,06 m
- Servidumbre de vigilancia y conservación 233,64 m²
- Zona de Seguridad de Vuelo 353,51 m²
- Superficie de Zona de Seguridad de LA (ZSLA) 367,55 m²
- Superficie de acceso 0,00 m²
- Superficie de ocupación temporal 0,00 m²
- Superficie de ocupación definitiva 0,00 m²

FINCA 8755105YL0585N
CL. MURO 38 (B)
T.M. ALBALATE DEL ARZOBISPO

DECLARACIÓN DE UTILIDAD PÚBLICA DEL PROYECTO DE ADECUACIÓN AL RD 1432/2008, SEGÚN ORDEN AGM/920/2022, DE LA LMT ALBALATE-CENTRAL RIVERA (TERUEL)

DESTINATARIO DEL PROYECTO:

e-distribución

DIRECCIÓN: CL MURO 38 (B)
MUNICIPIO: Albalate (Teruel)

TÍTULO PLANO: Afección con Finca 1

TIPOLOGÍA: Reforma LAMT
PROMOTOR: EDISTRIBUCIÓN Redes Digitales, S.L.U.


Pilar Lázaro Barquín
Ingeniero Eléctrico
COL. N° 10.001

 eointegral 

PLANO N°: 01.1

ESCALA: 1:500

VERSIÓN: 1

FECHA: Enero 2025

LEYENDA:

- Longitud Línea Aérea de Media Tensión 55,71 m
- Servidumbre de vigilancia y conservación 192,24 m²
- Zona de Seguridad de Vuelo 279,58 m²
- Superficie de Zona de Seguridad de LA (ZSLA) 284,42 m²
- Superficie de acceso 10,59 m²
- Superficie de ocupación temporal 254,69 m²
- Superficie de ocupación definitiva 1,14 m²

FINCA 8755106YL0585N
CL. MURO 38 (C)
T.M. ALBALATE DEL ARZOBISPO

DECLARACIÓN DE UTILIDAD PÚBLICA DEL PROYECTO DE ADECUACIÓN AL RD 1432/2008, SEGÚN ORDEN AGM/920/2022, DE LA LMT ALBALATE-CENTRAL RIVERA (TERUEL)

DESTINATARIO DEL PROYECTO:

e-distribución

DIRECCIÓN: CL MURO 38 (C)
MUNICIPIO: Albalate (Teruel)

TÍTULO PLANO: Afección con Finca 2

TIPOLOGÍA: Reforma LAMT
PROMOTOR: EDISTRIBUCIÓN Redes Digitales, S.L.U.


Pilar Lázaro Barquín
Ingeniero Eléctrico
COL. N° 10.001


 eointegral 

PLANO N°: 01.2

ESCALA: 1:500

VERSIÓN: 1

FECHA: Enero 2025

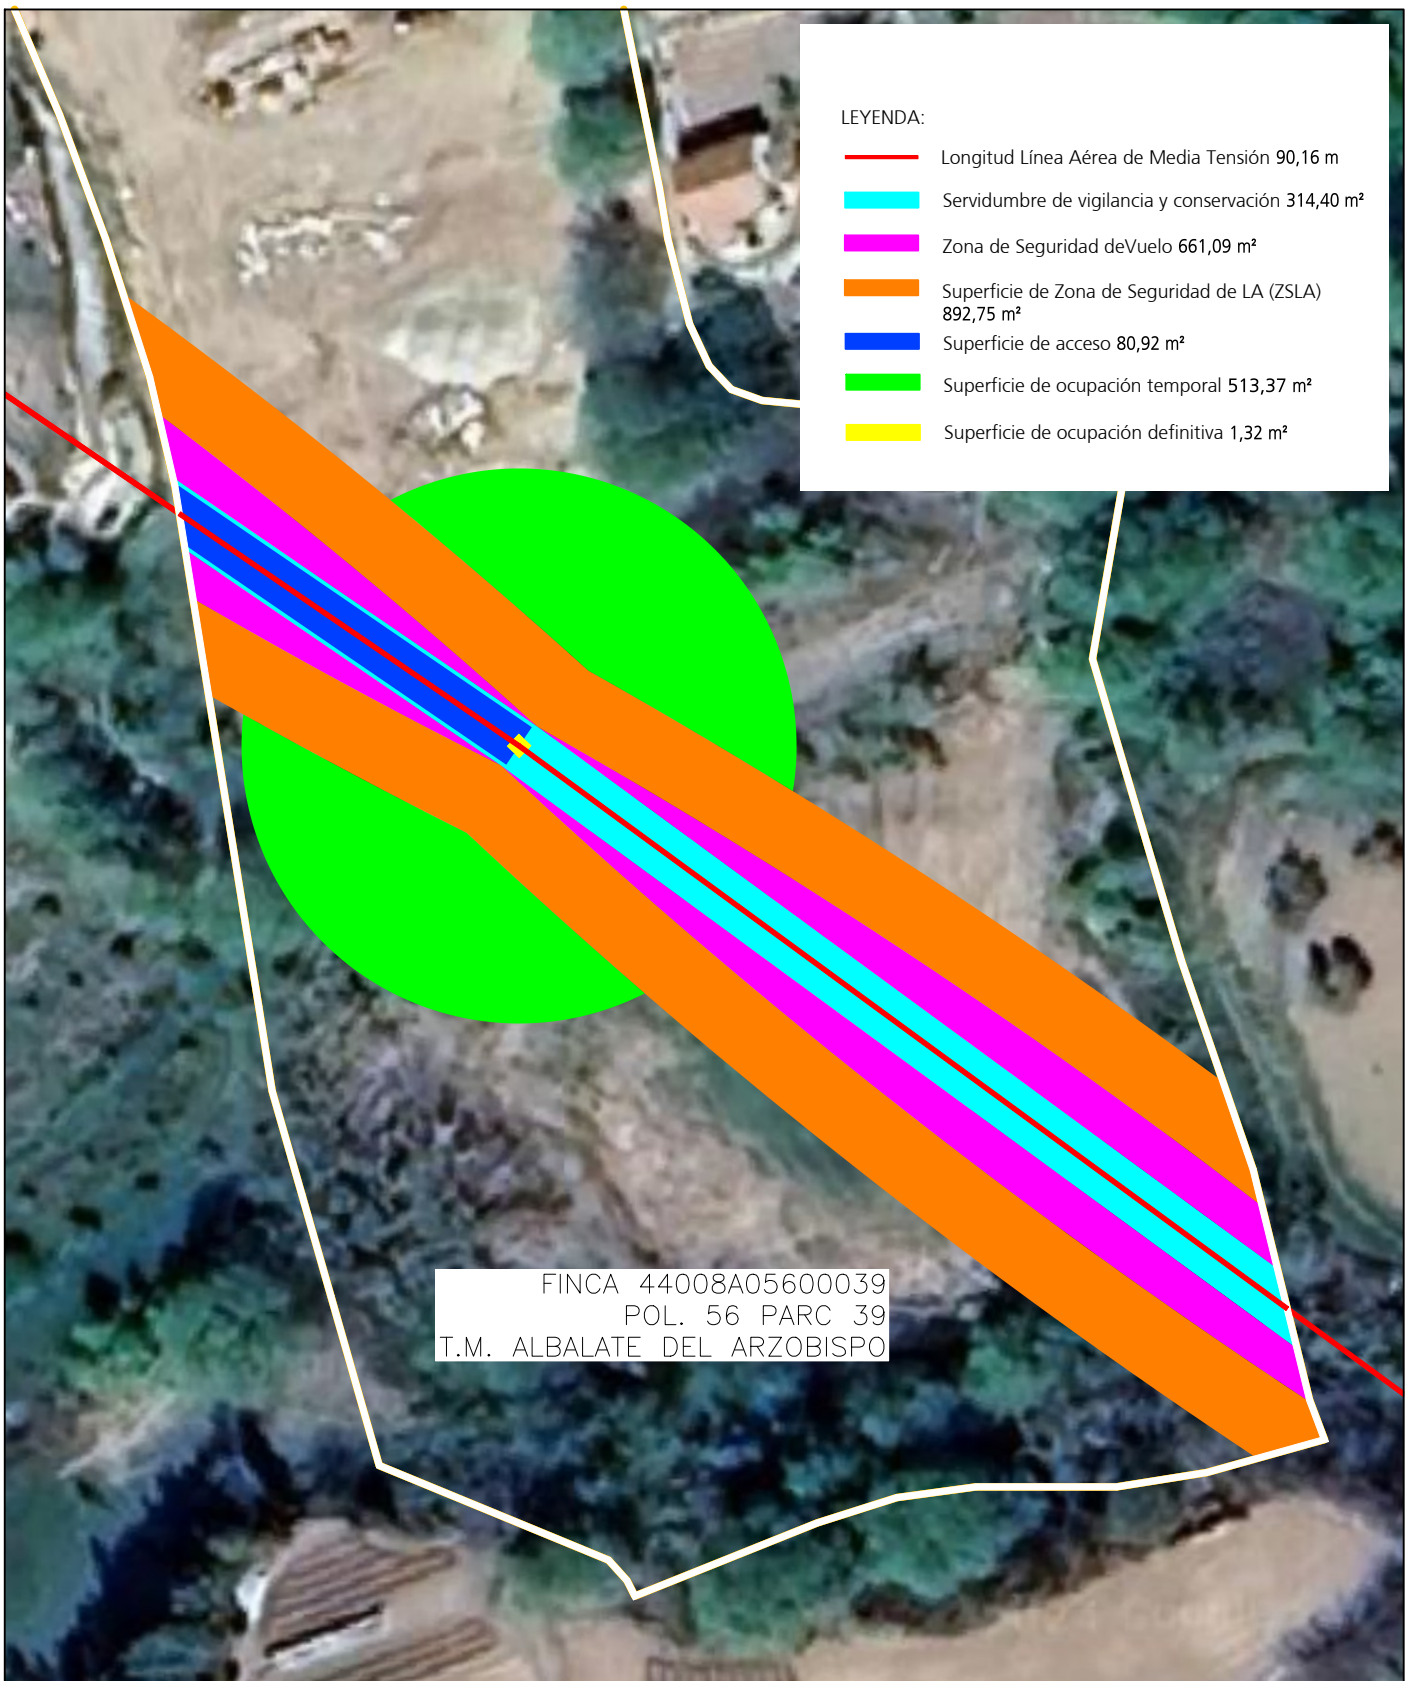

LEYENDA:

- Longitud Línea Aérea de Media Tensión 90,16 m
- Servidumbre de vigilancia y conservación 314,40 m²
- Zona de Seguridad deVuelo 661,09 m²
- Superficie de Zona de Seguridad de LA (ZSLA) 892,75 m²
- Superficie de acceso 80,92 m²
- Superficie de ocupación temporal 513,37 m²
- Superficie de ocupación definitiva 1,32 m²

FINCA 44008A05600039
 POL. 56 PARC 39
 T.M. ALBALATE DEL ARZOBISPO

DECLARACIÓN DE UTILIDAD PÚBLICA DEL PROYECTO DE ADECUACIÓN AL RD 1432/2008, SEGÚN ORDEN AGM/920/2022, DE LA LMT ALBALATE-CENTRAL RIVERA (TERUEL)


DESTINATARIO DEL PROYECTO:

e-distribución

DIRECCIÓN: Polígono 56 Parcela 39
 MUNICIPIO: Albalate (Teruel)

TÍTULO PLANO: Afección con Finca 3

TIPOLOGÍA: Reforma LAMT
 PROMOTOR: EDISTRIBUCIÓN Redes Digitales, S.L.U.

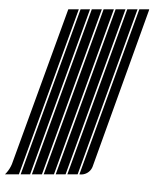

ecoinTEGRAL I D P

Pilar Lázaro Barquín
 Ingeniero Eléctrico
 COL. Nº 10.001

PLANO Nº: 01.3
 ESCALA: 1:500
 VERSIÓN: 1
 FECHA: Enero 2025