



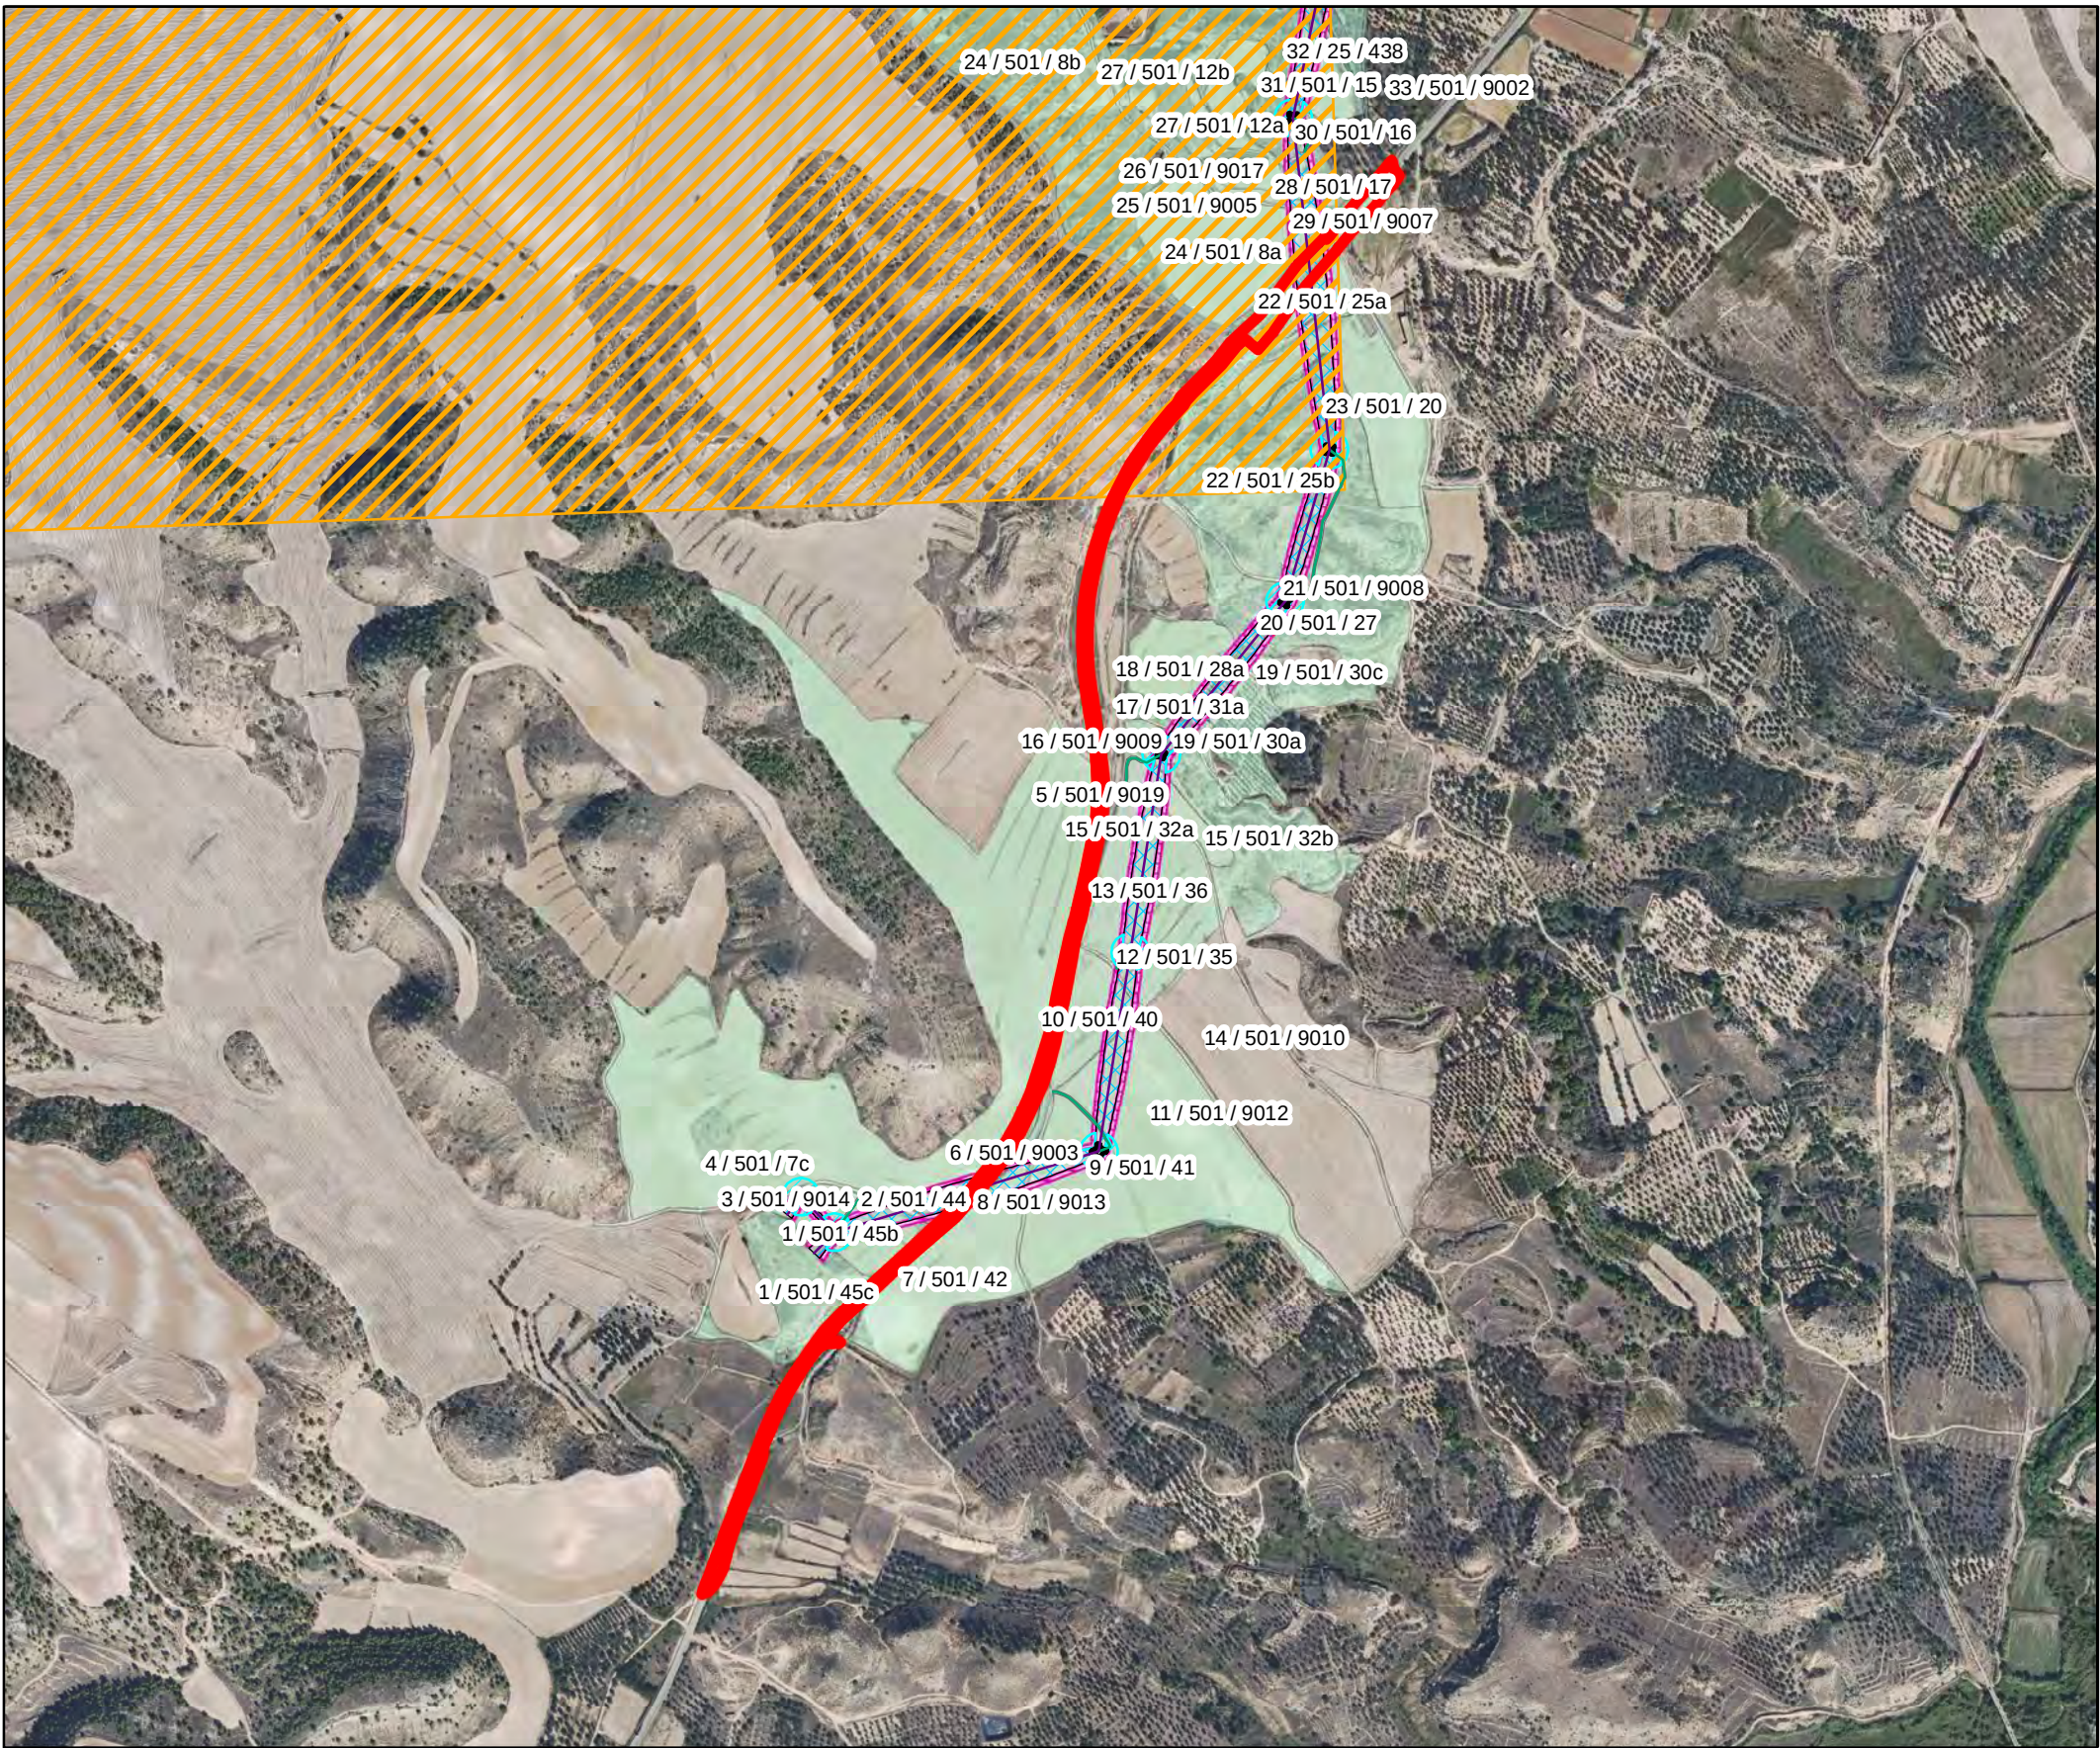

IDENTIFICACIÓN DE PARCELA	
NÚMERO DE FINCA:	5
REFERENCIA CATASTRAL:	50101A50109019
POLÍGONO:	501
PARCELA:	9019
SUP. TOTAL DE LA PARCELA (m²):	26152
TÉRMINO MUNICIPAL, PROVINCIA:	Escatrón, Zaragoza
USO:	No hay datos

AFECCIONES DE PARCELA		
APOYOS	Nº	-
	Ocupacion definitiva (m²)	0
	Ocupacion temporal (m²)	0
CAMARA DE EMPALME	Código	-
	Ocupacion definitiva (m²)	0
SERVIDUMBRE DE PASO (m2)		1400,14
LONGITUD LINEA AEREA (m.l.)		35,23
SUPERFICIE DE VUELO (m2)		1400,14
SUPERFICIE DE NO EDIFICACION (m2)		389,19
VIAS DE ACCESO AL CENTRO DE MEDIDA (m2)		0
VÍAS DE ACCESO APOYOS (m2)		0
CENTRO DE SECCIONAMIENTO (m2)		0
ZANJA	Longitud (m.l.)	0
	Superficie (m²)	0
	Servidumbre de paso (m²)	0

Leyenda			
Afecciones			
	EJE LINEA AEREA		SERVIDUMBRE DE ZANJA
	CAMARA DE EMPALME		SUPERFICIE DE VUELO
	ZANJA		SUPERFICIE NO EDIFICACION
	OCUPACION TEMPORAL		ACCESOS
	APOYOS		DERECHOS MINEROS
	CENTRO DE MEDIDA		

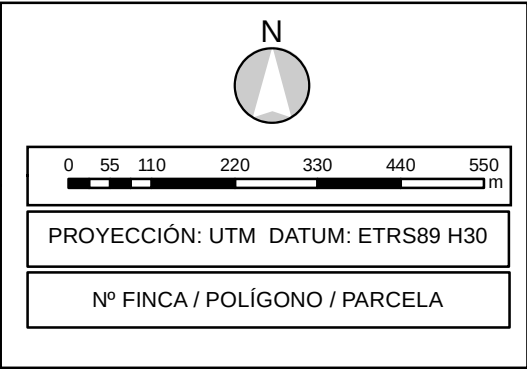

PROYECCIÓN: UTM DATUM: ETRS89 H30

Nº FINCA / POLÍGONO / PARCELA




ESCALA: 1:10.000	FECHA: 03/2025	PLANO Nº: 5.01	HOJA: 1 de 1
---------------------	-------------------	-------------------	-----------------

DUP	LINEA DE ALTA TENSION 400/220 kV S.E. "PROMOTORES ESCATRÓN" - S.E. "ESCATRÓN" EN EL TM DE ESCATRÓN (PROVINCIA DE ZARAGOZA)
-----	--

PLANO: PARCELA AFECTADA Nº 5	
--	--

BBA1 International Engineering	El Ingeniero Técnico Industrial al servicio de la empresa BBA1 International Engineering Carlos Valino Cols Colegiado Nº4851 COITIAZ
--	--

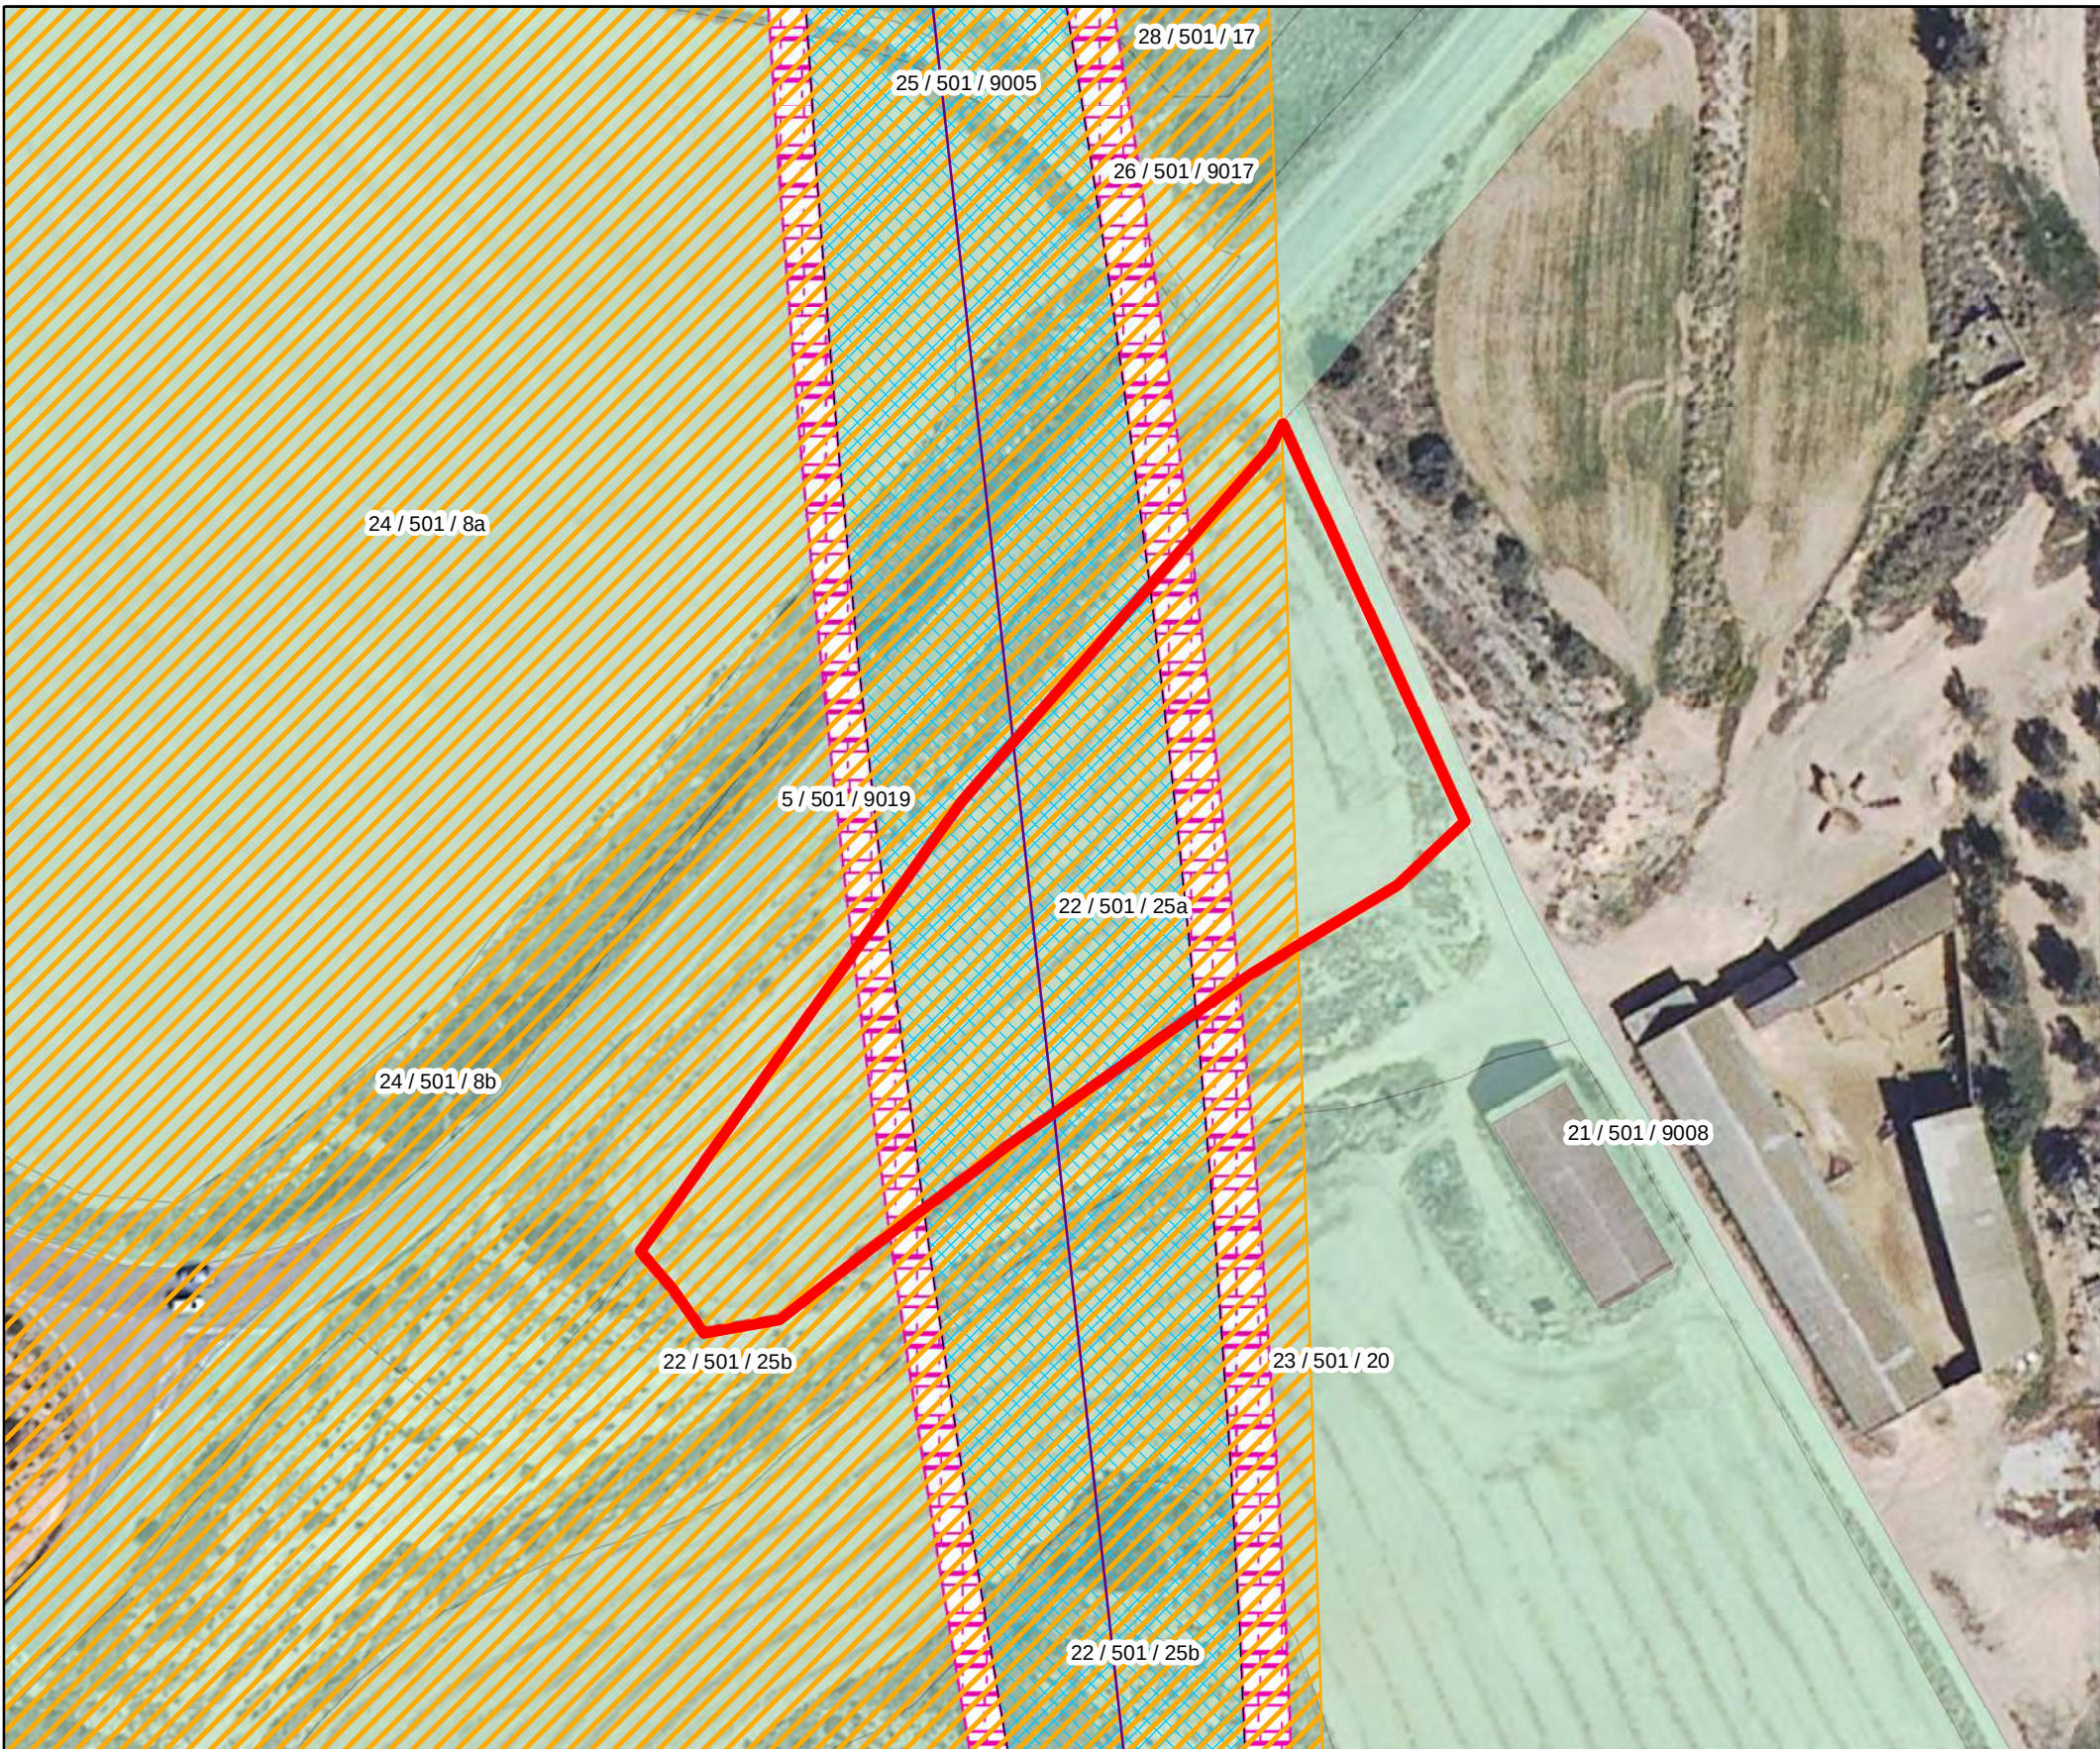

IDENTIFICACIÓN DE PARCELA	
NÚMERO DE FINCA:	22
REFERENCIA CATASTRAL:	50101A50100025
POLÍGONO:	501
PARCELA:	25a
SUP. TOTAL DE LA PARCELA (m²):	4873
TÉRMINO MUNICIPAL, PROVINCIA:	Escatrón, Zaragoza
USO:	Labor o Labradío secano

AFECCIONES DE PARCELA		
APOYOS	Nº	-
	Ocupacion definitiva (m²)	0
	Ocupacion temporal (m²)	0
CAMARA DE EMPALME	Código	-
	Ocupacion definitiva (m²)	0
SERVIDUMBRE DE PASO (m2)		1970,25
LONGITUD LINEA AEREA (m.l.)		49,84
SUPERFICIE DE VUELO (m2)		1970,25
SUPERFICIE DE NO EDIFICACION (m2)		551,82
VIAS DE ACCESO AL CENTRO DE MEDIDA (m2)		0
VÍAS DE ACCESO APOYOS (m2)		0
CENTRO DE SECCIONAMIENTO (m2)		0
ZANJA	Longitud (m.l.)	0
	Superficie (m²)	0
	Servidumbre de paso (m²)	0

Leyenda			
Afecciones			
	EJE LINEA AEREA		SERVIDUMBRE DE ZANJA
	CAMARA DE EMPALME		SUPERFICIE DE VUELO
	ZANJA		SUPERFICIE NO EDIFICACION
	OCUPACION TEMPORAL		ACCESOS
	APOYOS		DERECHOS MINEROS
	CENTRO DE MEDIDA		

PROYECCIÓN: UTM DATUM: ETRS89 H30

Nº FINCA / POLÍGONO / PARCELA



ESCALA: 1:1.000

FECHA: 03/2025

PLANO Nº: 5.02

HOJA: 1 de 1

DUP


LINEA DE ALTA TENSION 400/220 KV
S.E "PROMOTORES ESCATRÓN" - S.E. "ESCATRÓN"
EN EL TM DE ESCATRÓN (PROVINCIA DE ZARAGOZA)

PLANO:

PARCELA AFECTADA Nº 22

BBA₁
International Engineering

El Ingeniero Técnico Industrial
al servicio de la empresa
BBA1 International Engineering

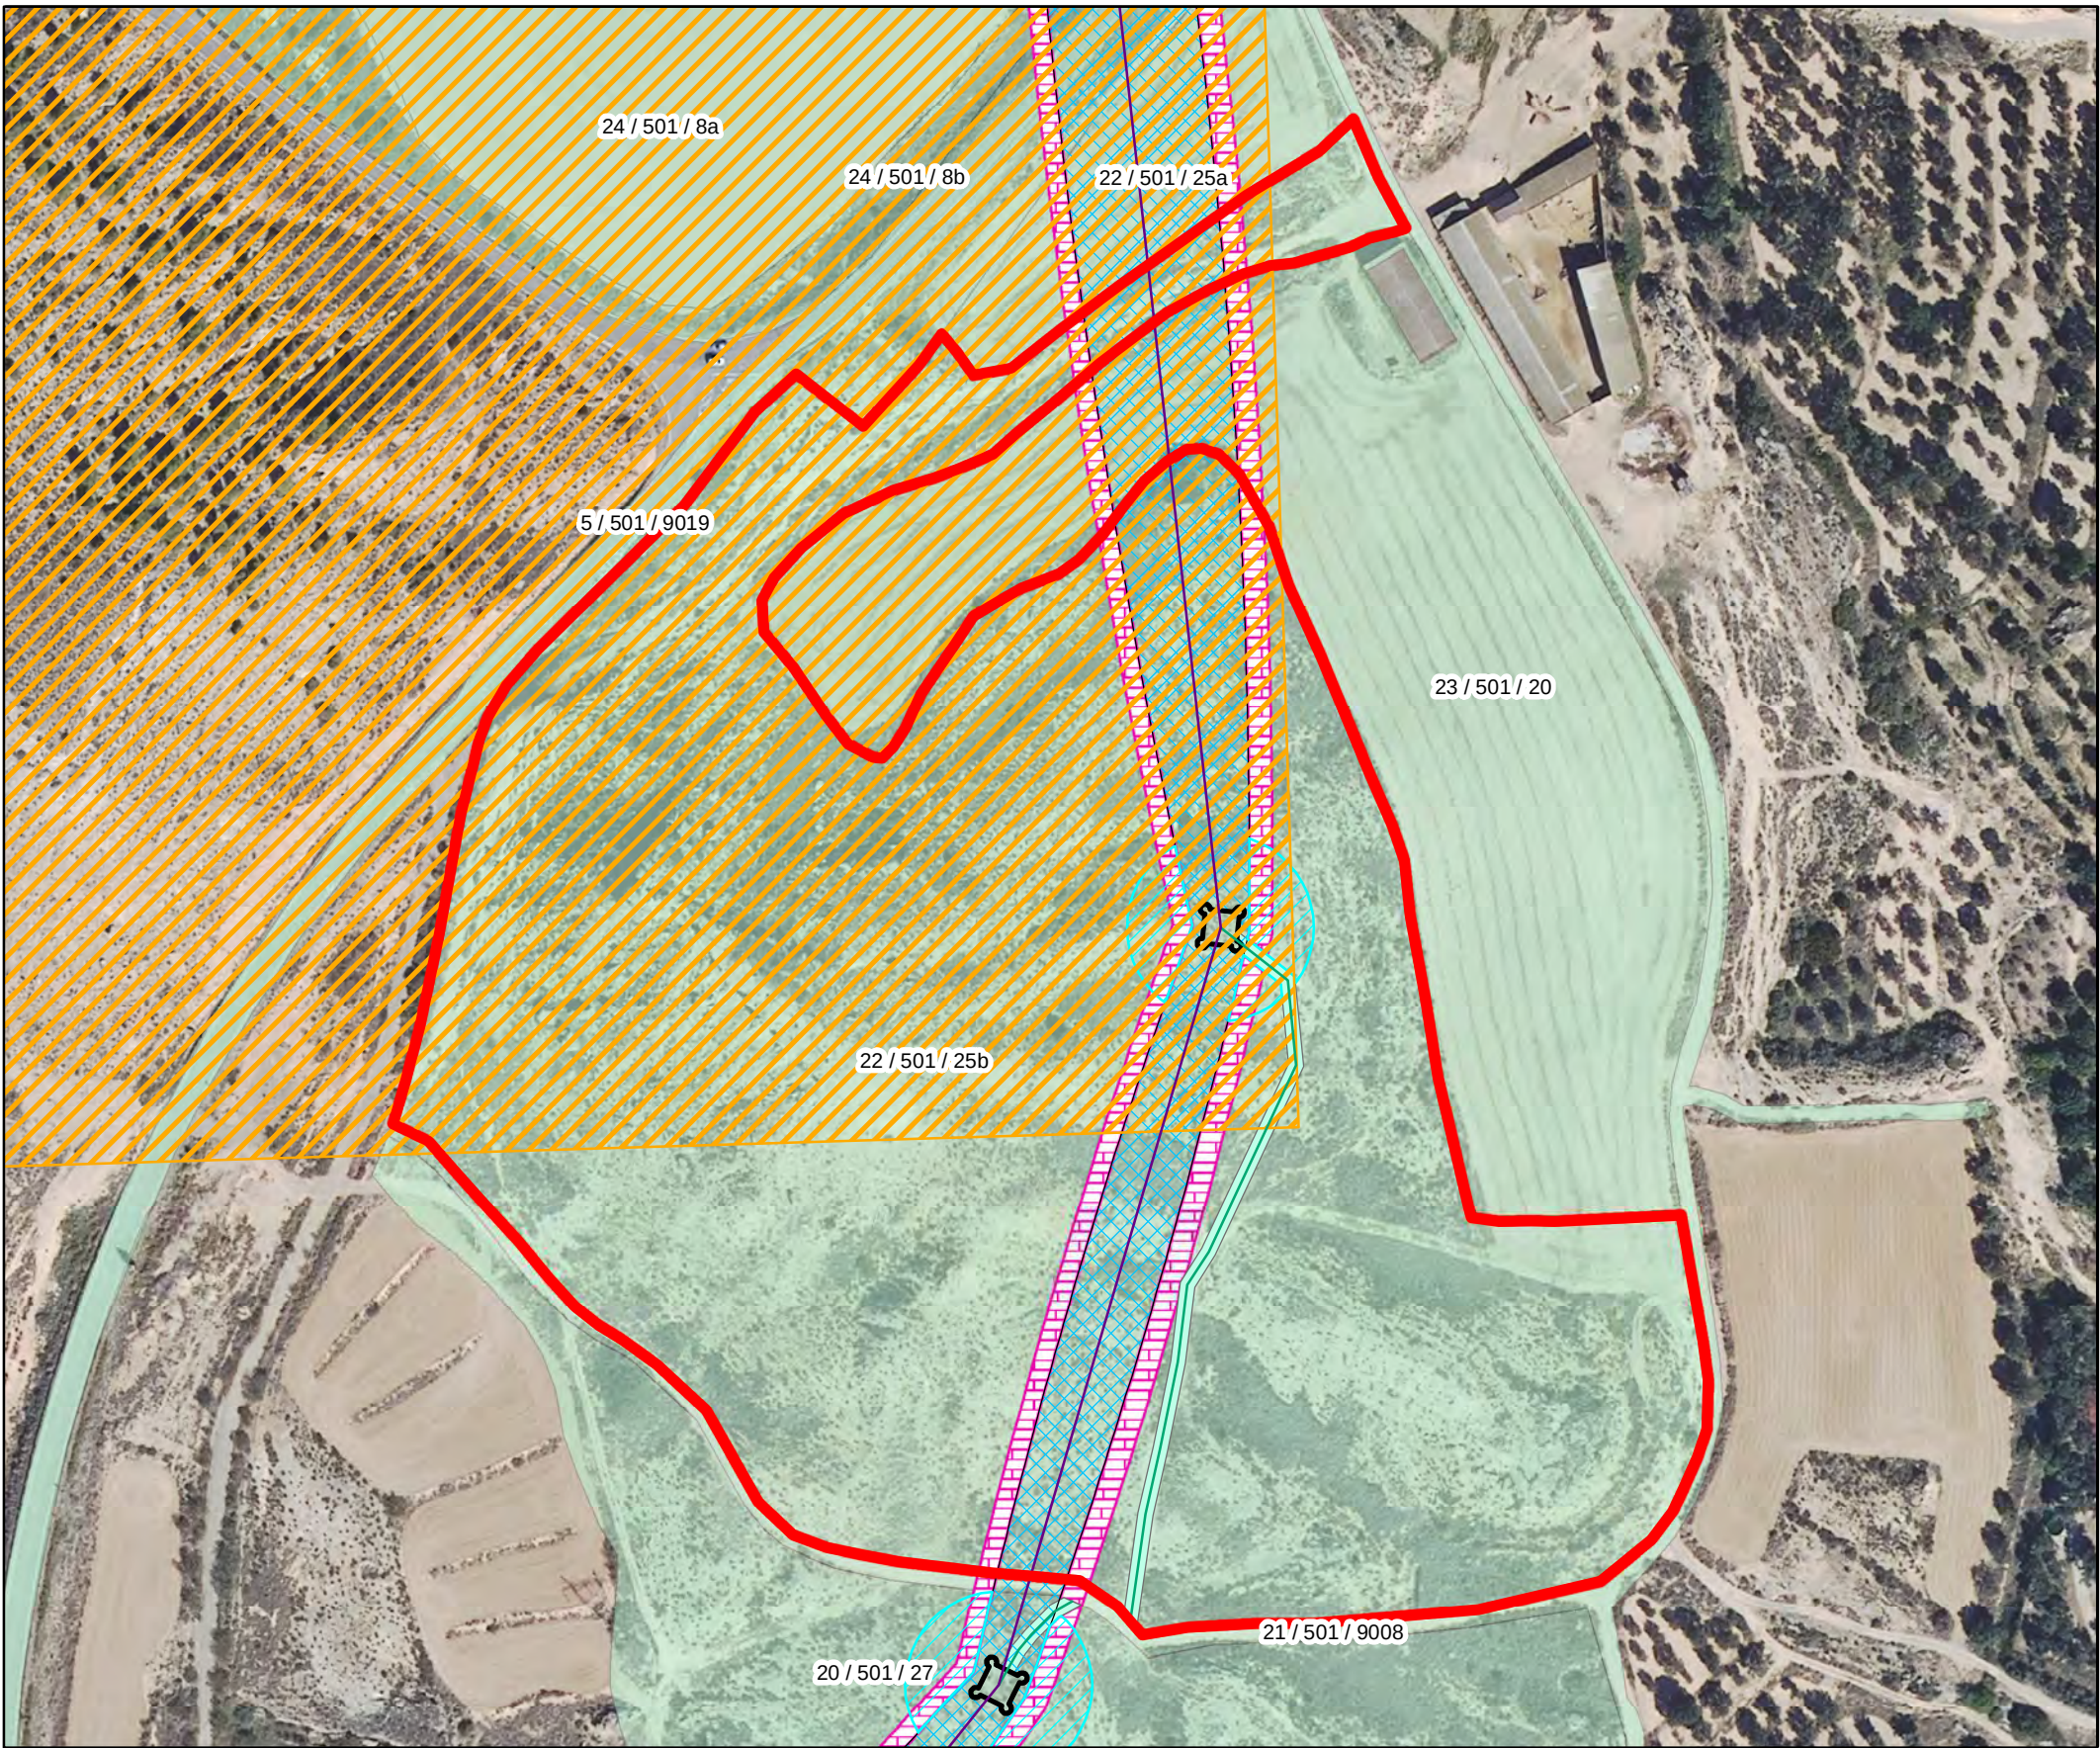

Leyenda

Afecciones

EJE LINEA AEREA

CAMARA DE EMPALME

ZANJA

OCUPACION TEMPORAL

SERVIDUMBRE DE ZANJA

SUPERFICIE DE VUELO

SUPERFICIE NO EDIFICACION

ACCESOS

APOYOS

CENTRO DE MEDIDA

DERECHOS MINEROS

N

0 10 20 40 60 80 100 m

PROYECCIÓN: UTM DATUM: ETRS89 H30

Nº FINCA / POLÍGONO / PARCELA

forestalia

LOCALIZACIÓN DEL PLANO

IDENTIFICACIÓN DE PARCELA

NÚMERO DE FINCA:	22
REFERENCIA CATASTRAL:	50101A50100025
POLÍGONO:	501
PARCELA:	25b
SUP. TOTAL DE LA PARCELA (m²):	74225
TÉRMINO MUNICIPAL, PROVINCIA:	Escatrón, Zaragoza
USO:	Pastos

AFECCIONES DE PARCELA

APOYOS	Nº	T-6
	Ocupacion definitiva (m²)	101,36
	Ocupacion temporal (m²)	938,09
CAMARA DE EMPALME	Código	-
	Ocupacion definitiva (m²)	0
SERVIDUMBRE DE PASO (m2)		4944,70
LONGITUD LINEA AEREA (m.l.)		198,02
SUPERFICIE DE VUELO (m2)		4750,09
SUPERFICIE DE NO EDIFICACION (m2)		2044,71
VIAS DE ACCESO AL CENTRO DE MEDIDA (m2)		0
VÍAS DE ACCESO APOYOS (m2)		203,58
CENTRO DE SECCIONAMIENTO (m2)		0
ZANJA	Longitud (m.l.)	0
	Superficie (m²)	0
	Servidumbre de paso (m²)	0

ESCALA: 1:2.000

FECHA: 03/2025

PLANO Nº: 5.03

HOJA: 1 de 1

DUP


LINEA DE ALTA TENSIÓN 400/220 kV
S.E "PROMOTORES ESCATRÓN" - S.E. "ESCATRÓN"
EN EL TM DE ESCATRÓN (PROVINCIA DE ZARAGOZA)

PLANO:

PARCELA AFECTADA Nº 22

BBA₁
International Engineering


El Ingeniero Técnico Industrial
al servicio de la empresa
BBA₁ International Engineering
Carlos Valiño Cols
Colegiado Nº4851 COITIAZ

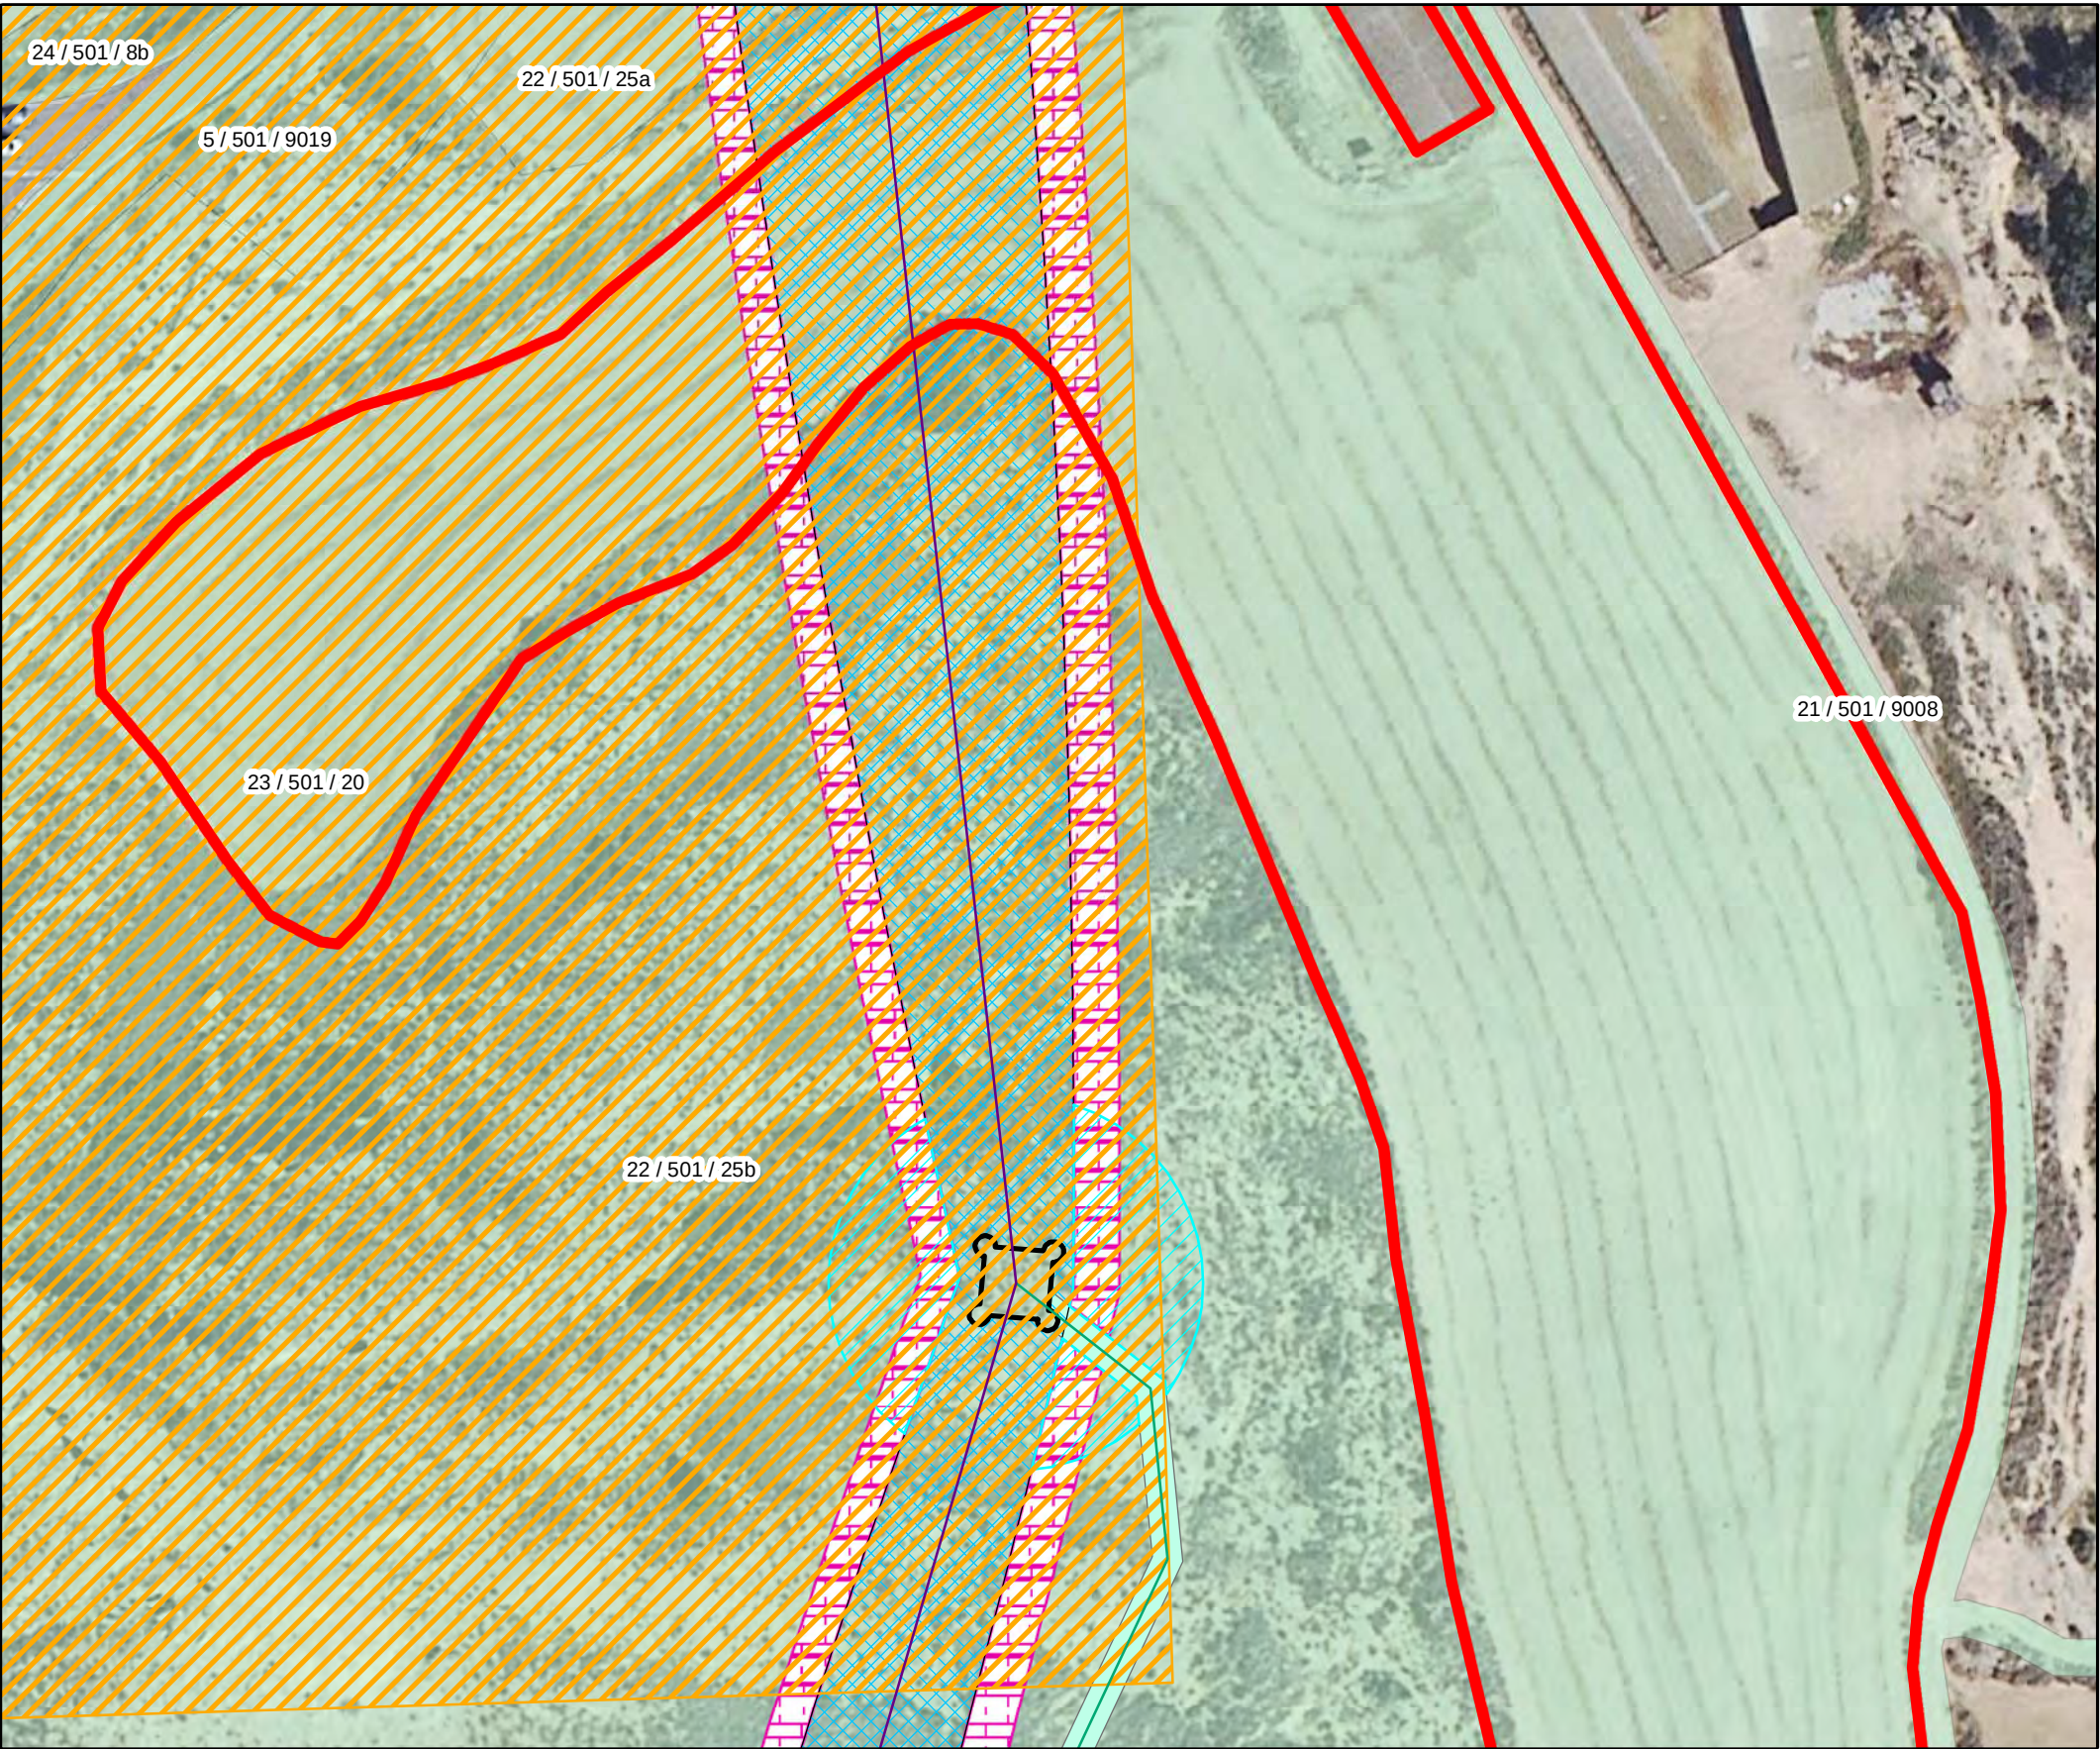


IDENTIFICACIÓN DE PARCELA	
NÚMERO DE FINCA:	23
REFERENCIA CATASTRAL:	50101A50100020
POLÍGONO:	501
PARCELA:	20
SUP. TOTAL DE LA PARCELA (m²):	24791
TÉRMINO MUNICIPAL, PROVINCIA:	Escatrón, Zaragoza
USO:	Labor o Labradío secano

AFECCIONES DE PARCELA		
APOYOS	Nº	-
	Ocupacion definitiva (m²)	0
	Ocupacion temporal (m²)	0
CAMARA DE EMPALME	Código	-
	Ocupacion definitiva (m²)	0
SERVIDUMBRE DE PASO (m2)		1456,90
LONGITUD LINEA AEREA (m.l.)		36,91
SUPERFICIE DE VUELO (m2)		1456,9
SUPERFICIE DE NO EDIFICACION (m2)		560,01
VIAS DE ACCESO AL CENTRO DE MEDIDA (m2)		0
VÍAS DE ACCESO APOYOS (m2)		0
CENTRO DE SECCIONAMIENTO (m2)		0
ZANJA	Longitud (m.l.)	0
	Superficie (m²)	0
	Servidumbre de paso (m²)	0

Leyenda			
Afecciones			
EJE LINEA AEREA	SERVIDUMBRE DE ZANJA	APOYOS	
CAMARA DE EMPALME	SUPERFICIE DE VUELO	CENTRO DE MEDIDA	
ZANJA	SUPERFICIE NO EDIFICACION	DERECHOS MINEROS	
OCUPACION TEMPORAL	ACCESOS		

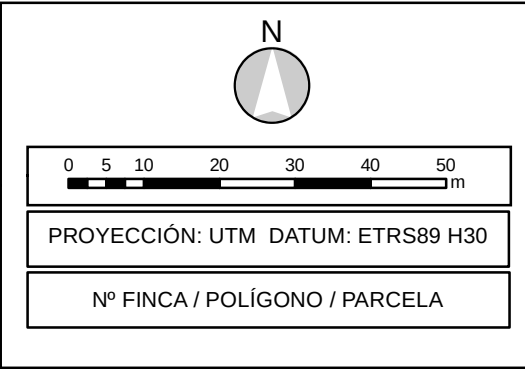


ESCALA: 1:1.000	FECHA: 03/2025	PLANO Nº: 5.04	HOJA: 1 de 1
DUP LINEA DE ALTA TENSION 400/220 kV S.E "PROMOTORES ESCATRÓN" - S.E. "ESCATRÓN" EN EL TM DE ESCATRÓN (PROVINCIA DE ZARAGOZA)			
PLANO: PARCELA AFECTADA Nº 23		El Ingeniero Técnico Industrial al servicio de la empresa BBA1 International Engineering Carlos Valino Coidas Colegiado Nº4851 COITIAZ	
BBA1 International Engineering			

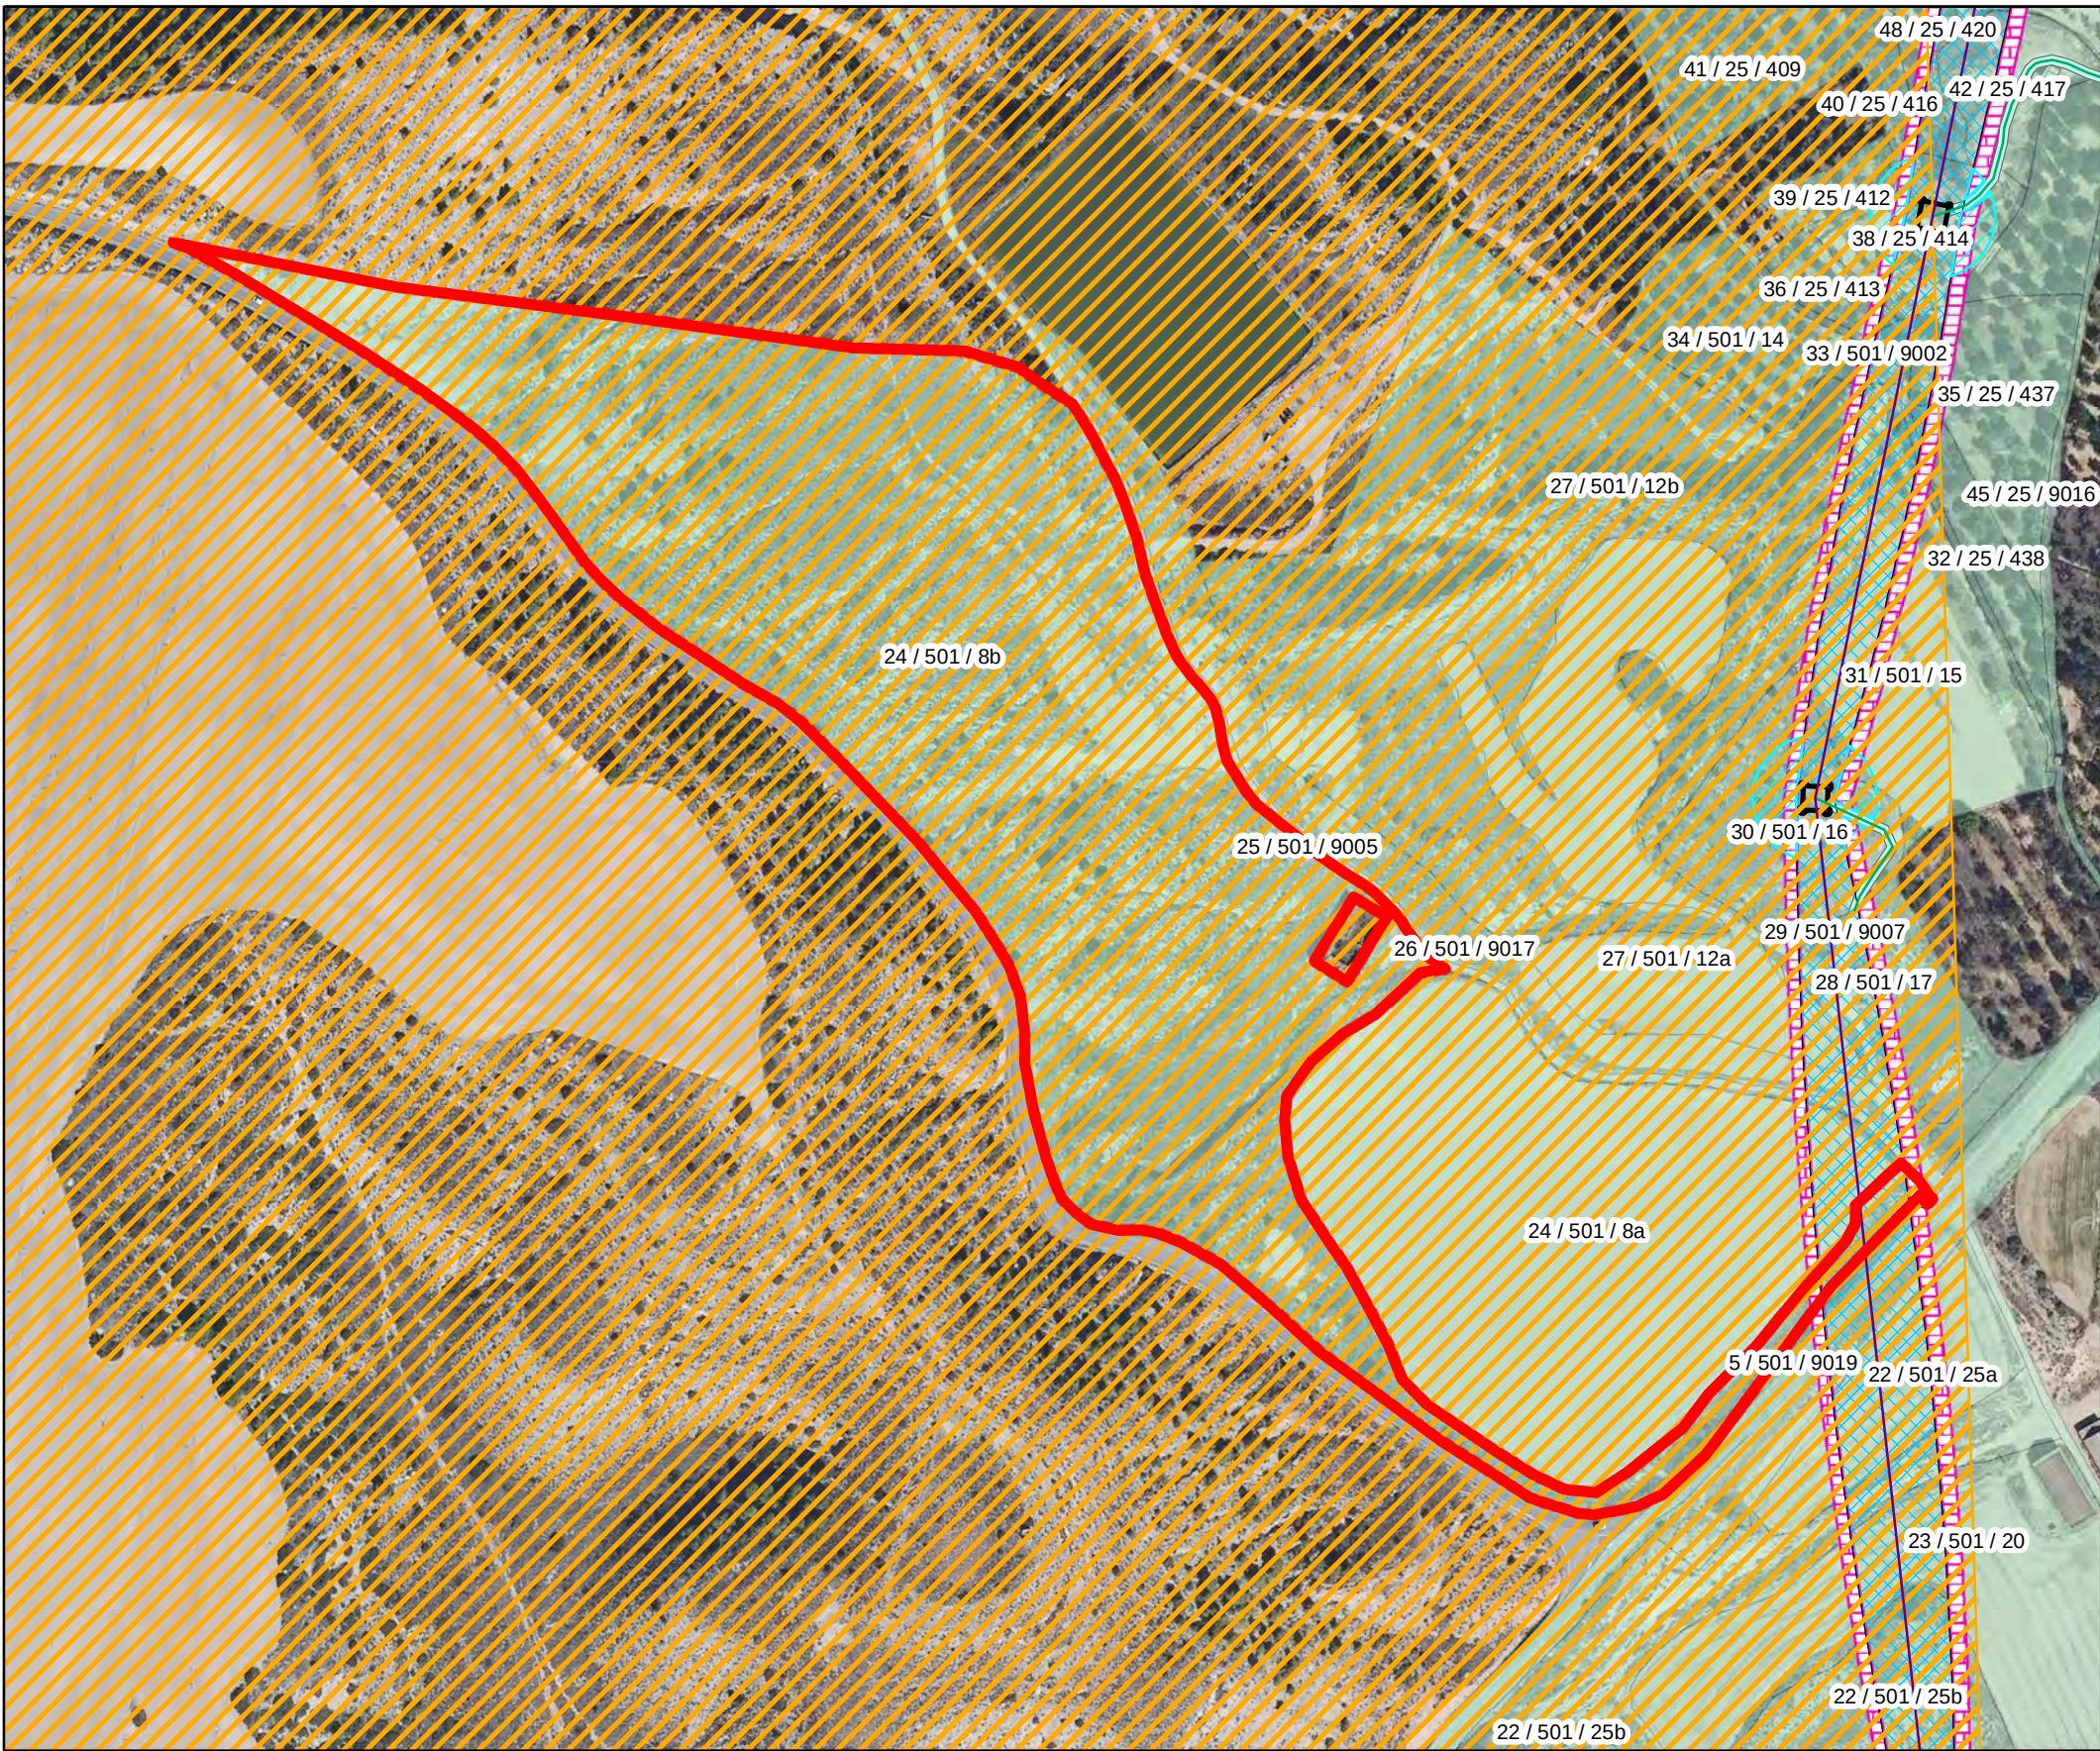


IDENTIFICACIÓN DE PARCELA	
NÚMERO DE FINCA:	24
REFERENCIA CATASTRAL:	50101A50100008
POLÍGONO:	501
PARCELA:	8b
SUP. TOTAL DE LA PARCELA (m²):	29780
TÉRMINO MUNICIPAL, PROVINCIA:	Escatrón, Zaragoza
USO:	Pastos

AFECCIONES DE PARCELA		
APOYOS	Nº	-
	Ocupacion definitiva (m²)	0
	Ocupacion temporal (m²)	0
CAMARA DE EMPALME	Código	-
	Ocupacion definitiva (m²)	0
SERVIDUMBRE DE PASO (m2)		609,82
LONGITUD LINEA AEREA (m.l.)		20,19
SUPERFICIE DE VUELO (m2)		609,82
SUPERFICIE DE NO EDIFICACION (m2)		119,84
VIAS DE ACCESO AL CENTRO DE MEDIDA (m2)		0
VÍAS DE ACCESO APOYOS (m2)		0
CENTRO DE SECCIONAMIENTO (m2)		0
ZANJA	Longitud (m.l.)	0
	Superficie (m²)	0
	Servidumbre de paso (m²)	0

Leyenda			
Afecciones			
	EJE LINEA AEREA		SERVIDUMBRE DE ZANJA
	CAMARA DE EMPALME		SUPERFICIE DE VUELO
	ZANJA		SUPERFICIE NO EDIFICACION
	OCUPACION TEMPORAL		ACCESOS
	APOYOS		DERECHOS MINEROS
	CENTRO DE MEDIDA		

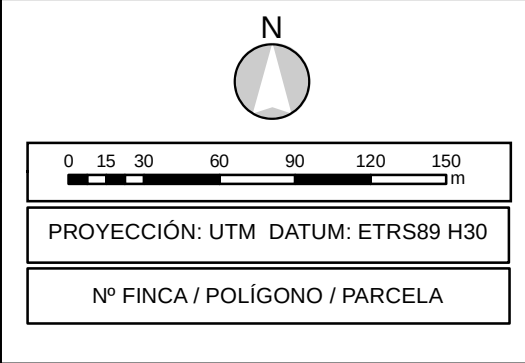

ESCALA: 1:3.000	FECHA: 03/2025	PLANO Nº: 5.05	HOJA: 1 de 1
DUP LINEA DE ALTA TENSION 400/220 kV S.E "PROMOTORES ESCATRÓN" - S.E. "ESCATRÓN" EN EL TM DE ESCATRÓN (PROVINCIA DE ZARAGOZA)			
PLANO: PARCELA AFECTADA Nº 24		El Ingeniero Técnico Industrial al servicio de la empresa BBA ₁ International Engineering Carlos Valino Cols Colegiado Nº4851 COITIAZ	

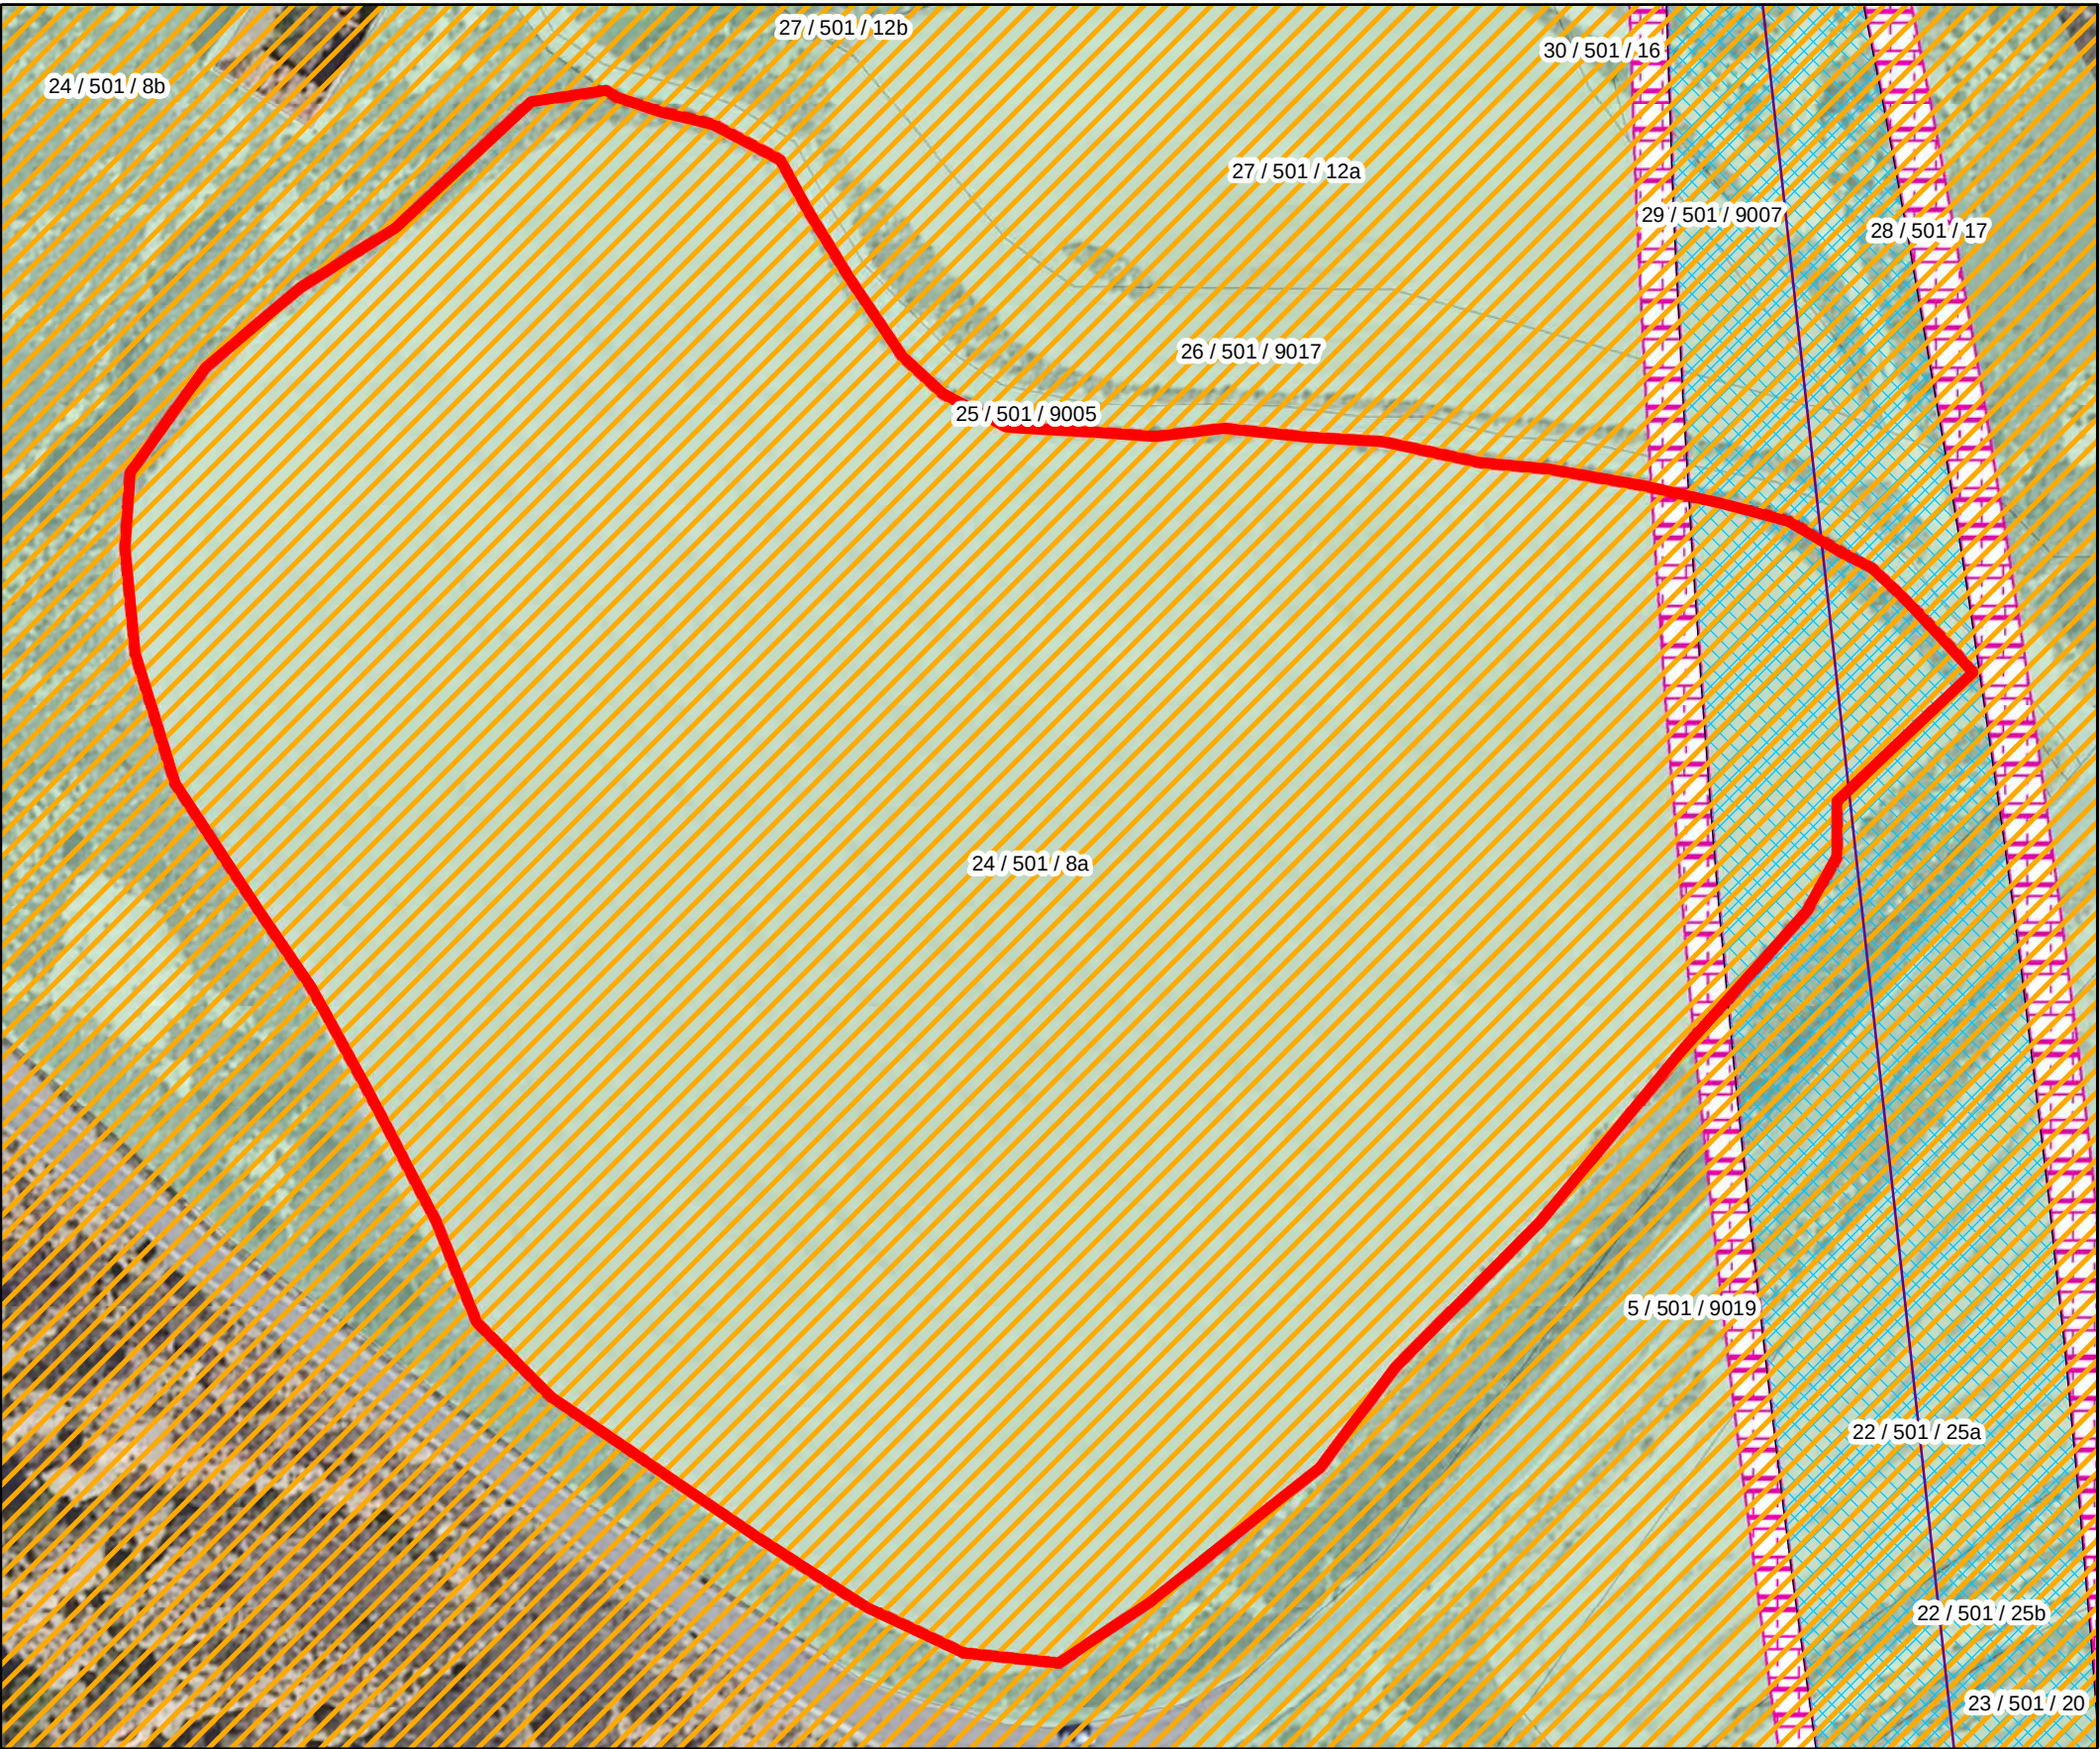


IDENTIFICACIÓN DE PARCELA	
NÚMERO DE FINCA:	24
REFERENCIA CATASTRAL:	50101A50100008
POLÍGONO:	501
PARCELA:	8a
SUP. TOTAL DE LA PARCELA (m²):	69505
TÉRMINO MUNICIPAL, PROVINCIA:	Escatrón, Zaragoza
USO:	Labor o Labradío secano

AFECCIONES DE PARCELA		
APOYOS	Nº	-
	Ocupacion definitiva (m²)	0
	Ocupacion temporal (m²)	0
CAMARA DE EMPALME	Código	-
	Ocupacion definitiva (m²)	0
SERVIDUMBRE DE PASO (m2)		1309,00
LONGITUD LINEA AEREA (m.l.)		33,32
SUPERFICIE DE VUELO (m2)		1309
SUPERFICIE DE NO EDIFICACION (m2)		352,82
VIAS DE ACCESO AL CENTRO DE MEDIDA (m2)		0
VÍAS DE ACCESO APOYOS (m2)		0
CENTRO DE SECCIONAMIENTO (m2)		0
ZANJA	Longitud (m.l.)	0
	Superficie (m²)	0
	Servidumbre de paso (m²)	0


Leyenda

Afecciones

	EJE LINEA AEREA		SERVIDUMBRE DE ZANJA		APOYOS
	CAMARA DE EMPALME		SUPERFICIE DE VUELO		CENTRO DE MEDIDA
	ZANJA		SUPERFICIE NO EDIFICACION		DERECHOS MINEROS
	OCUPACION TEMPORAL		ACCESOS		

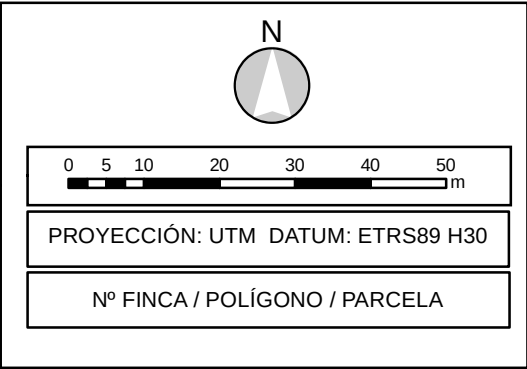

ESCALA: 1:1.000	FECHA: 03/2025	PLANO Nº: 5.06	HOJA: 1 de 1
DUP LINEA DE ALTA TENSION 400/220 KV S.E "PROMOTORES ESCATRÓN" - S.E. "ESCATRÓN" EN EL TM DE ESCATRÓN (PROVINCIA DE ZARAGOZA)			
PLANO: PARCELA AFECTADA Nº 24		 El Ingeniero Técnico Industrial al servicio de la empresa BBA1 International Engineering Carlos Valino Coida Colegiado Nº4851 COITIAZ	

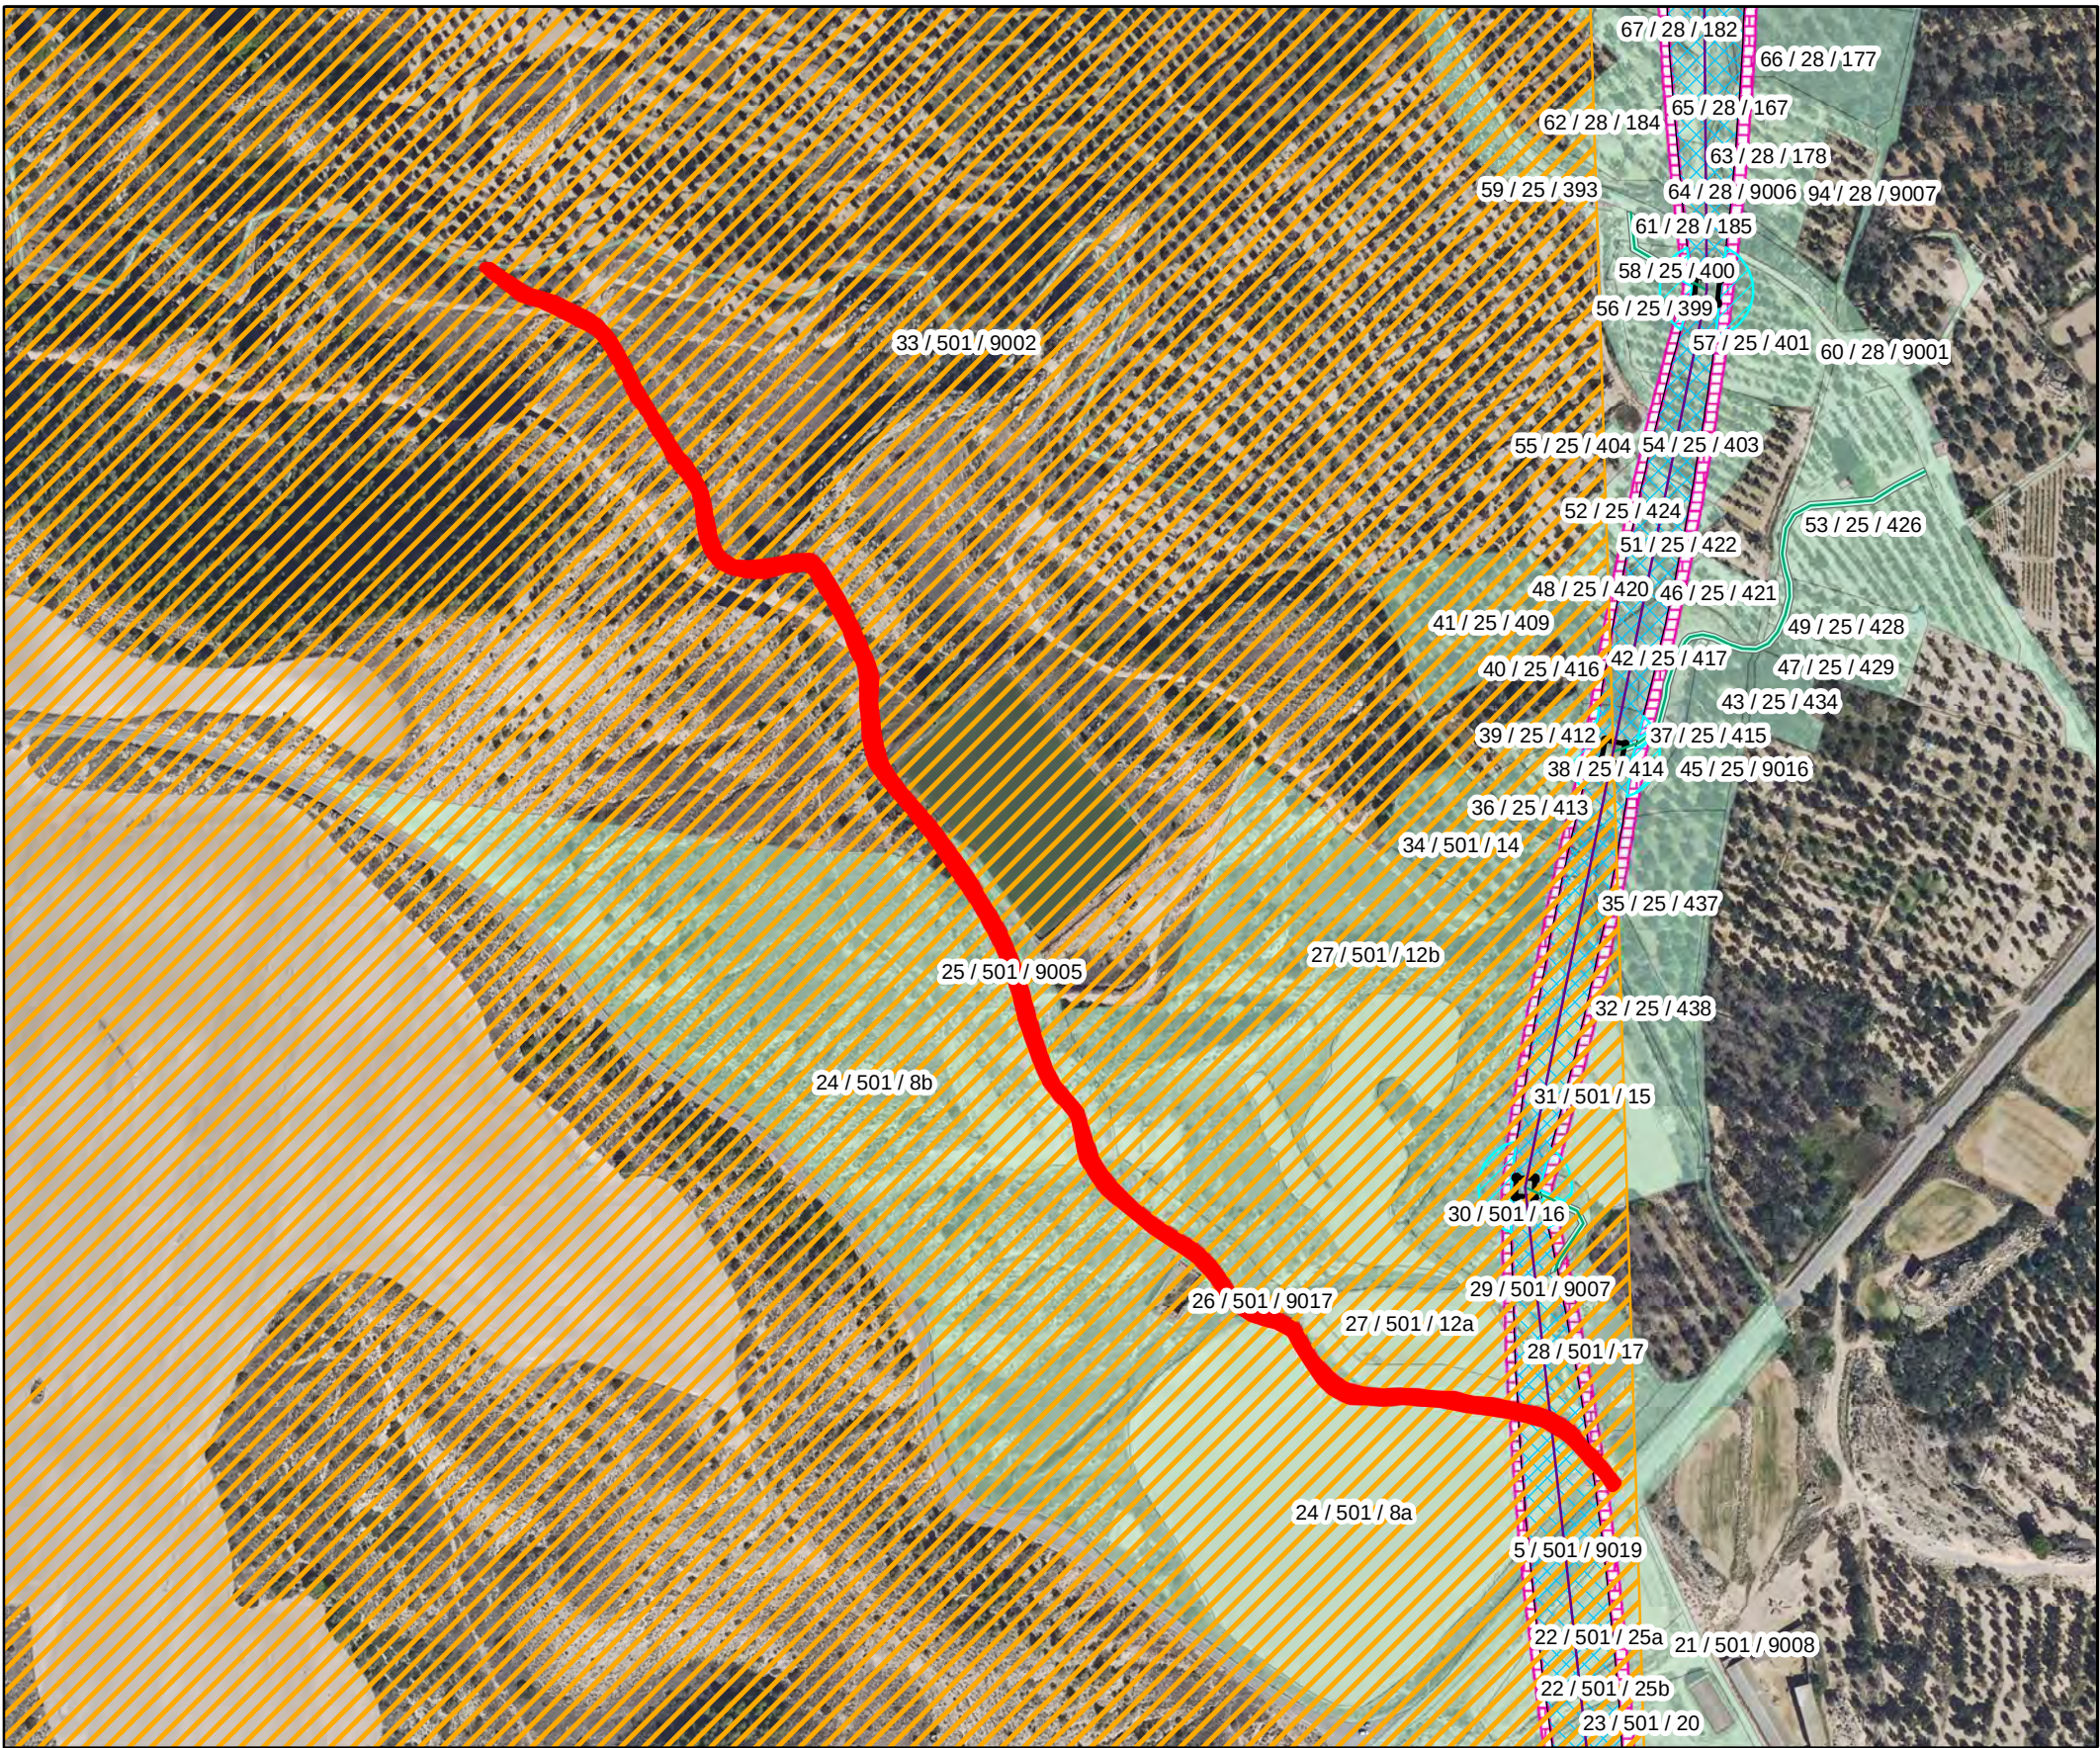


IDENTIFICACIÓN DE PARCELA	
NÚMERO DE FINCA:	25
REFERENCIA CATASTRAL:	50101A50109005
POLÍGONO:	501
PARCELA:	9005
SUP. TOTAL DE LA PARCELA (m²):	3634
TÉRMINO MUNICIPAL, PROVINCIA:	Escatrón, Zaragoza
USO:	Vía de comunicación

AFECCIONES DE PARCELA		
APOYOS	Nº	-
	Ocupacion definitiva (m²)	0
	Ocupacion temporal (m²)	0
CAMARA DE EMPALME	Código	-
	Ocupacion definitiva (m²)	0
SERVIDUMBRE DE PASO (m2)		188,51
LONGITUD LINEA AEREA (m.l.)		5,56
SUPERFICIE DE VUELO (m2)		188,51
SUPERFICIE DE NO EDIFICACION (m2)		54,49
VIAS DE ACCESO AL CENTRO DE MEDIDA (m2)		0
VÍAS DE ACCESO APOYOS (m2)		0
CENTRO DE SECCIONAMIENTO (m2)		0
ZANJA	Longitud (m.l.)	0
	Superficie (m²)	0
	Servidumbre de paso (m²)	0

Leyenda

Afecciones

	EJE LINEA AEREA		SERVIDUMBRE DE ZANJA		APOYOS
	CAMARA DE EMPALME		SUPERFICIE DE VUELO		CENTRO DE MEDIDA
	ZANJA		SUPERFICIE NO EDIFICACION		DERECHOS MINEROS
	OCUPACION TEMPORAL		ACCESOS		

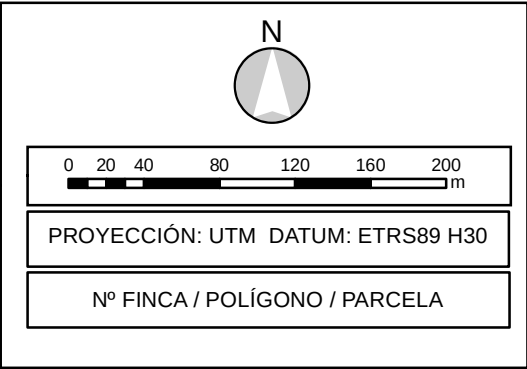

ESCALA: 1:4.000

FECHA: 03/2025

PLANO Nº: 5.07

HOJA: 1 de 1

DUP


LINEA DE ALTA TENSION 400/220 kV
S.E "PROMOTORES ESCATRÓN" - S.E. "ESCATRÓN"
EN EL TM DE ESCATRÓN (PROVINCIA DE ZARAGOZA)

PLANO:

PARCELA AFECTADA Nº 25

El Ingeniero Técnico Industrial
al servicio de la empresa
BBA1 International Engineering

Carlos Valino Cols
Colegiado Nº4851 COITIAZ

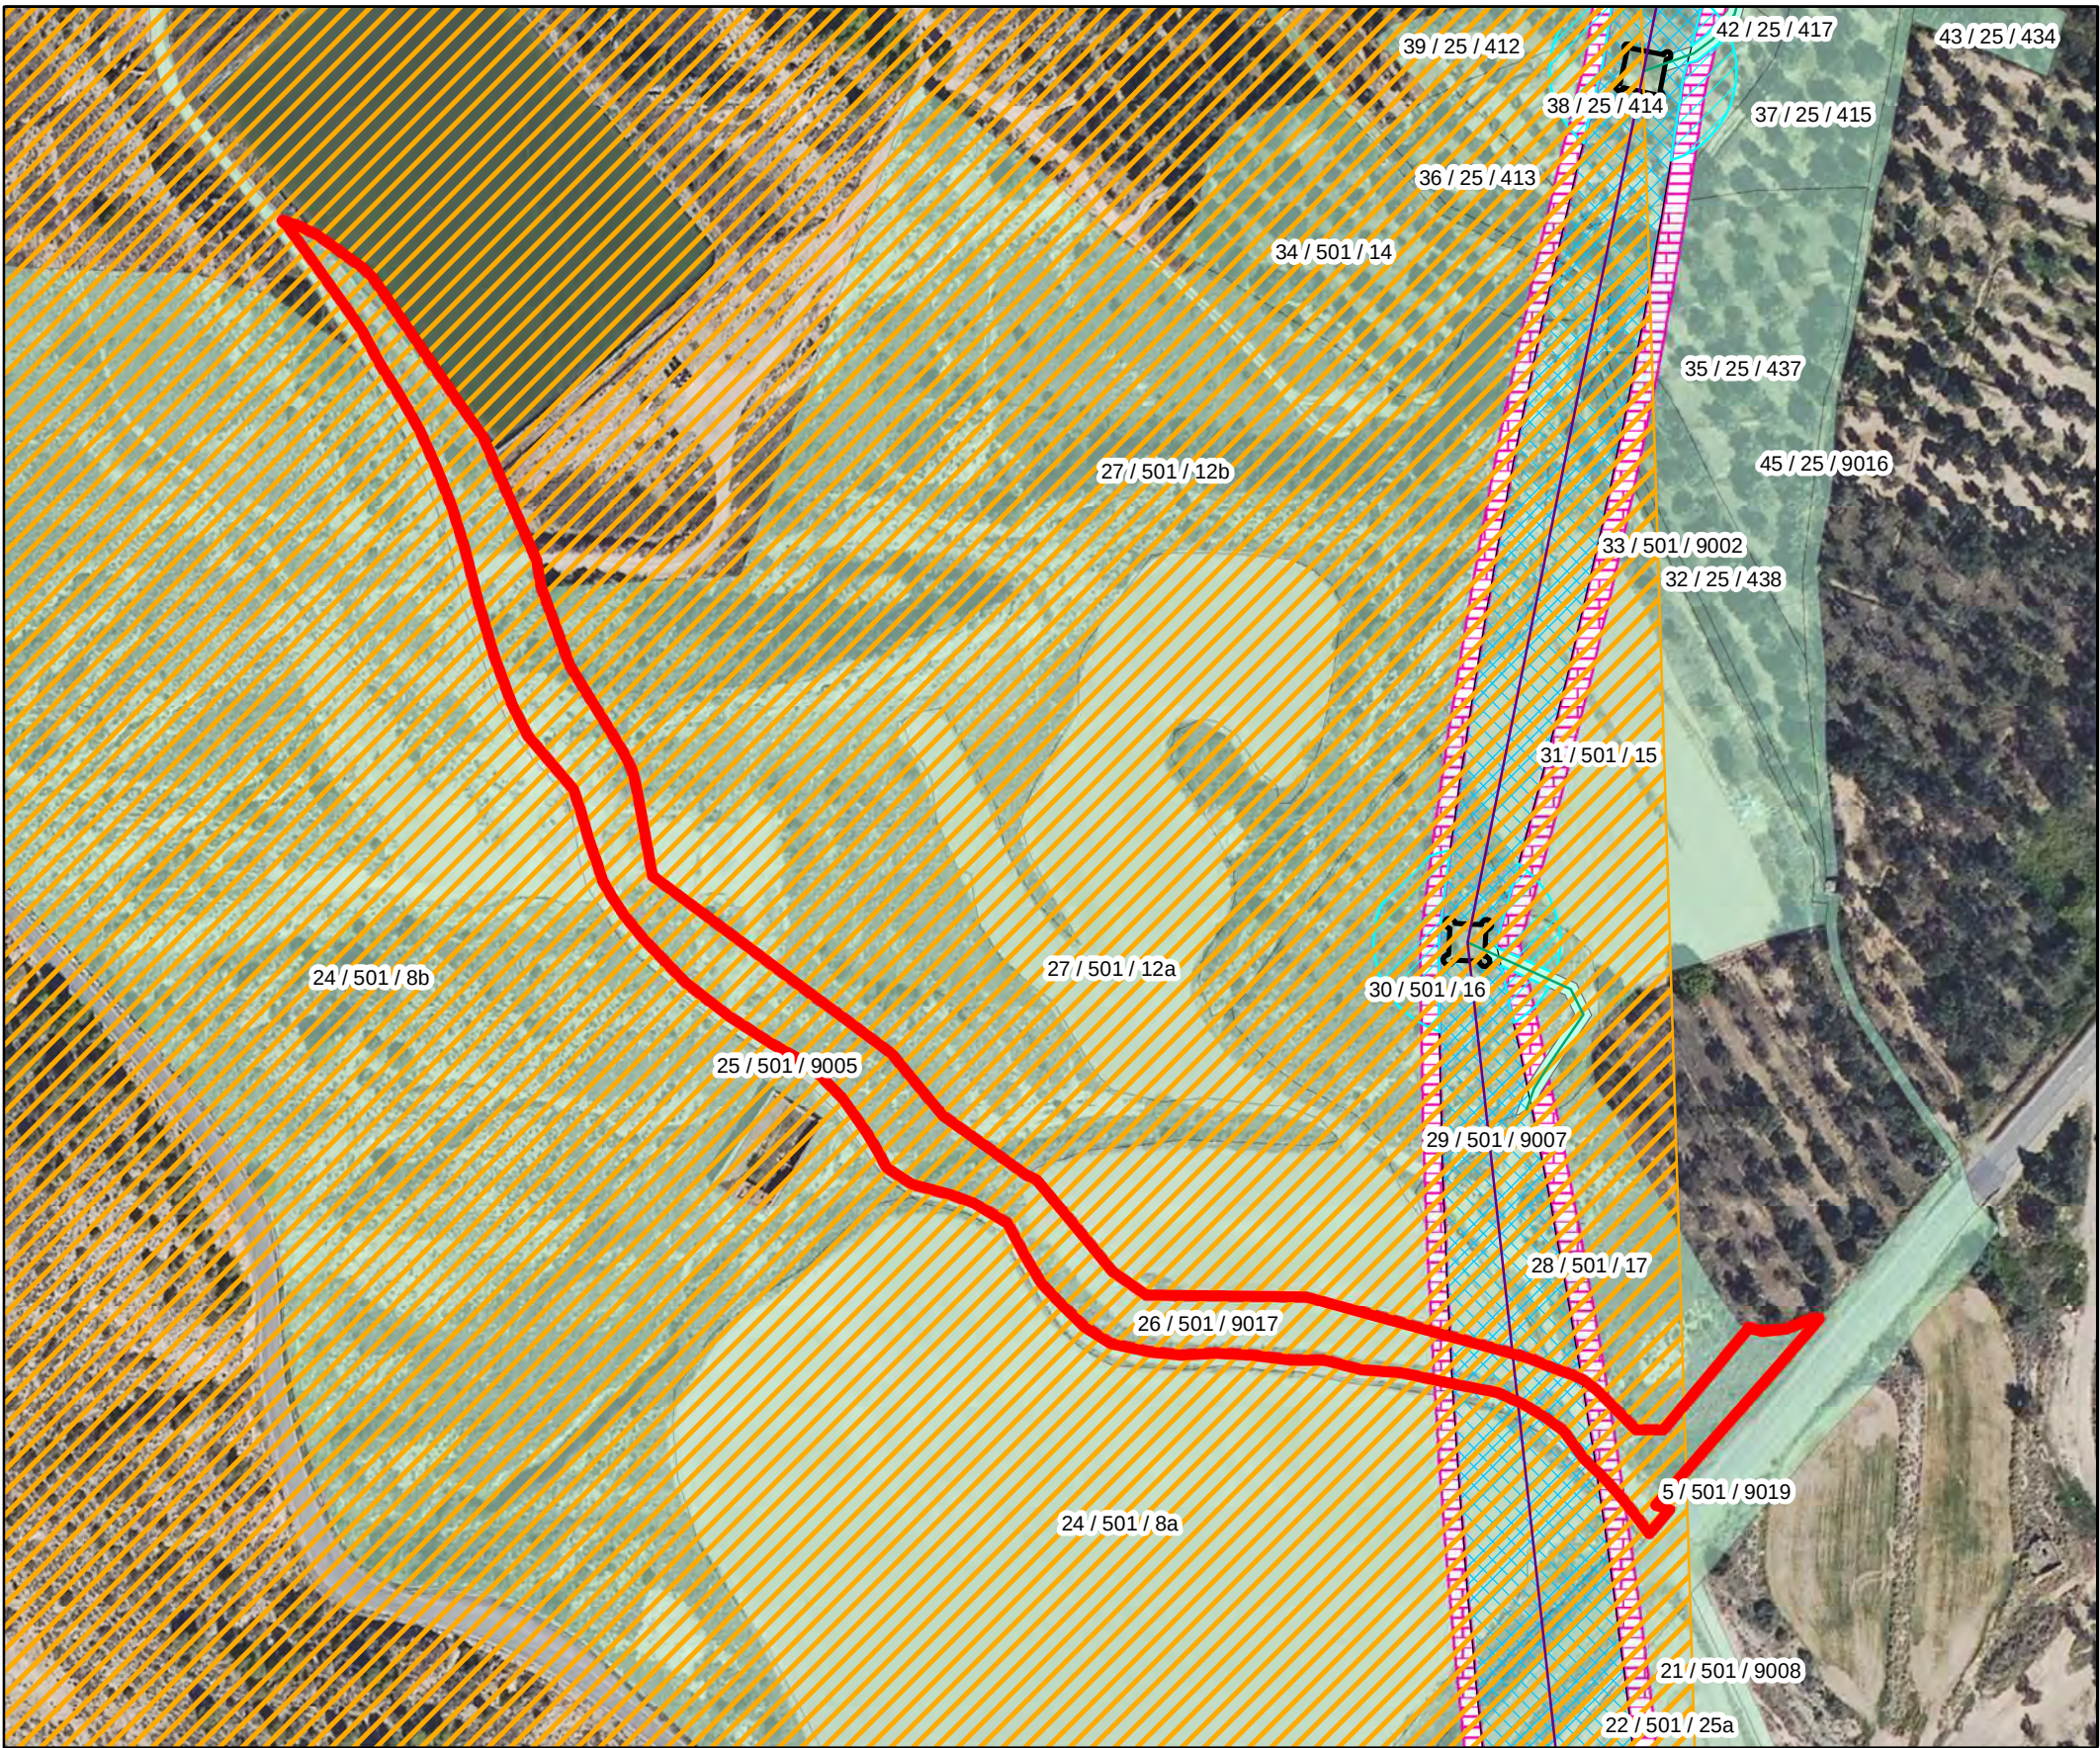


IDENTIFICACIÓN DE PARCELA	
NÚMERO DE FINCA:	26
REFERENCIA CATASTRAL:	50101A50109017
POLÍGONO:	501
PARCELA:	9017
SUP. TOTAL DE LA PARCELA (m²):	8693
TÉRMINO MUNICIPAL, PROVINCIA:	Escatrón, Zaragoza
USO:	Vía de comunicación


AFECCIONES DE PARCELA		
APOYOS	Nº	-
	Ocupacion definitiva (m²)	0
	Ocupacion temporal (m²)	0
CAMARA DE EMPALME	Código	-
	Ocupacion definitiva (m²)	0
SERVIDUMBRE DE PASO (m2)		512,48
LONGITUD LINEA AEREA (m.l.)		12,8
SUPERFICIE DE VUELO (m2)		512,48
SUPERFICIE DE NO EDIFICACION (m2)		221,04
VIAS DE ACCESO AL CENTRO DE MEDIDA (m2)		0
VÍAS DE ACCESO APOYOS (m2)		0
CENTRO DE SECCIONAMIENTO (m2)		0
ZANJA	Longitud (m.l.)	0
	Superficie (m²)	0
	Servidumbre de paso (m²)	0


Leyenda

Afecciones

	EJE LINEA AEREA		SERVIDUMBRE DE ZANJA		APOYOS
	CAMARA DE EMPALME		SUPERFICIE DE VUELO		CENTRO DE MEDIDA
	ZANJA		SUPERFICIE NO EDIFICACION		DERECHOS MINEROS
	OCUPACION TEMPORAL		ACCESOS		

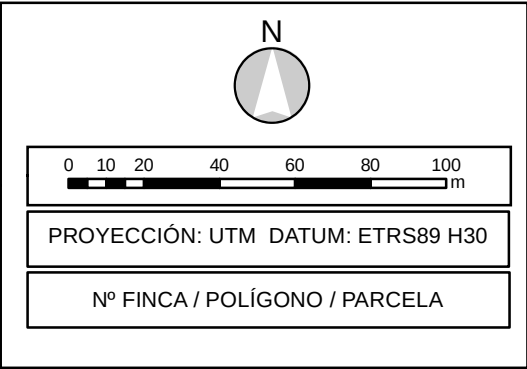

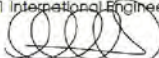ESCALA: 1:2.000	FECHA: 03/2025	PLANO Nº: 5.08	HOJA: 1 de 1
DUP LINEA DE ALTA TENSIÓN 400/220 kV S.E "PROMOTORES ESCATRÓN" - S.E. "ESCATRÓN" EN EL TM DE ESCATRÓN (PROVINCIA DE ZARAGOZA)			
PLANO: PARCELA AFECTADA Nº 26		El Ingeniero Técnico Industrial al servicio de la empresa BBA1 International Engineering  Carlos Valiño Cols Colegiado Nº4851 COITIAZ	
			

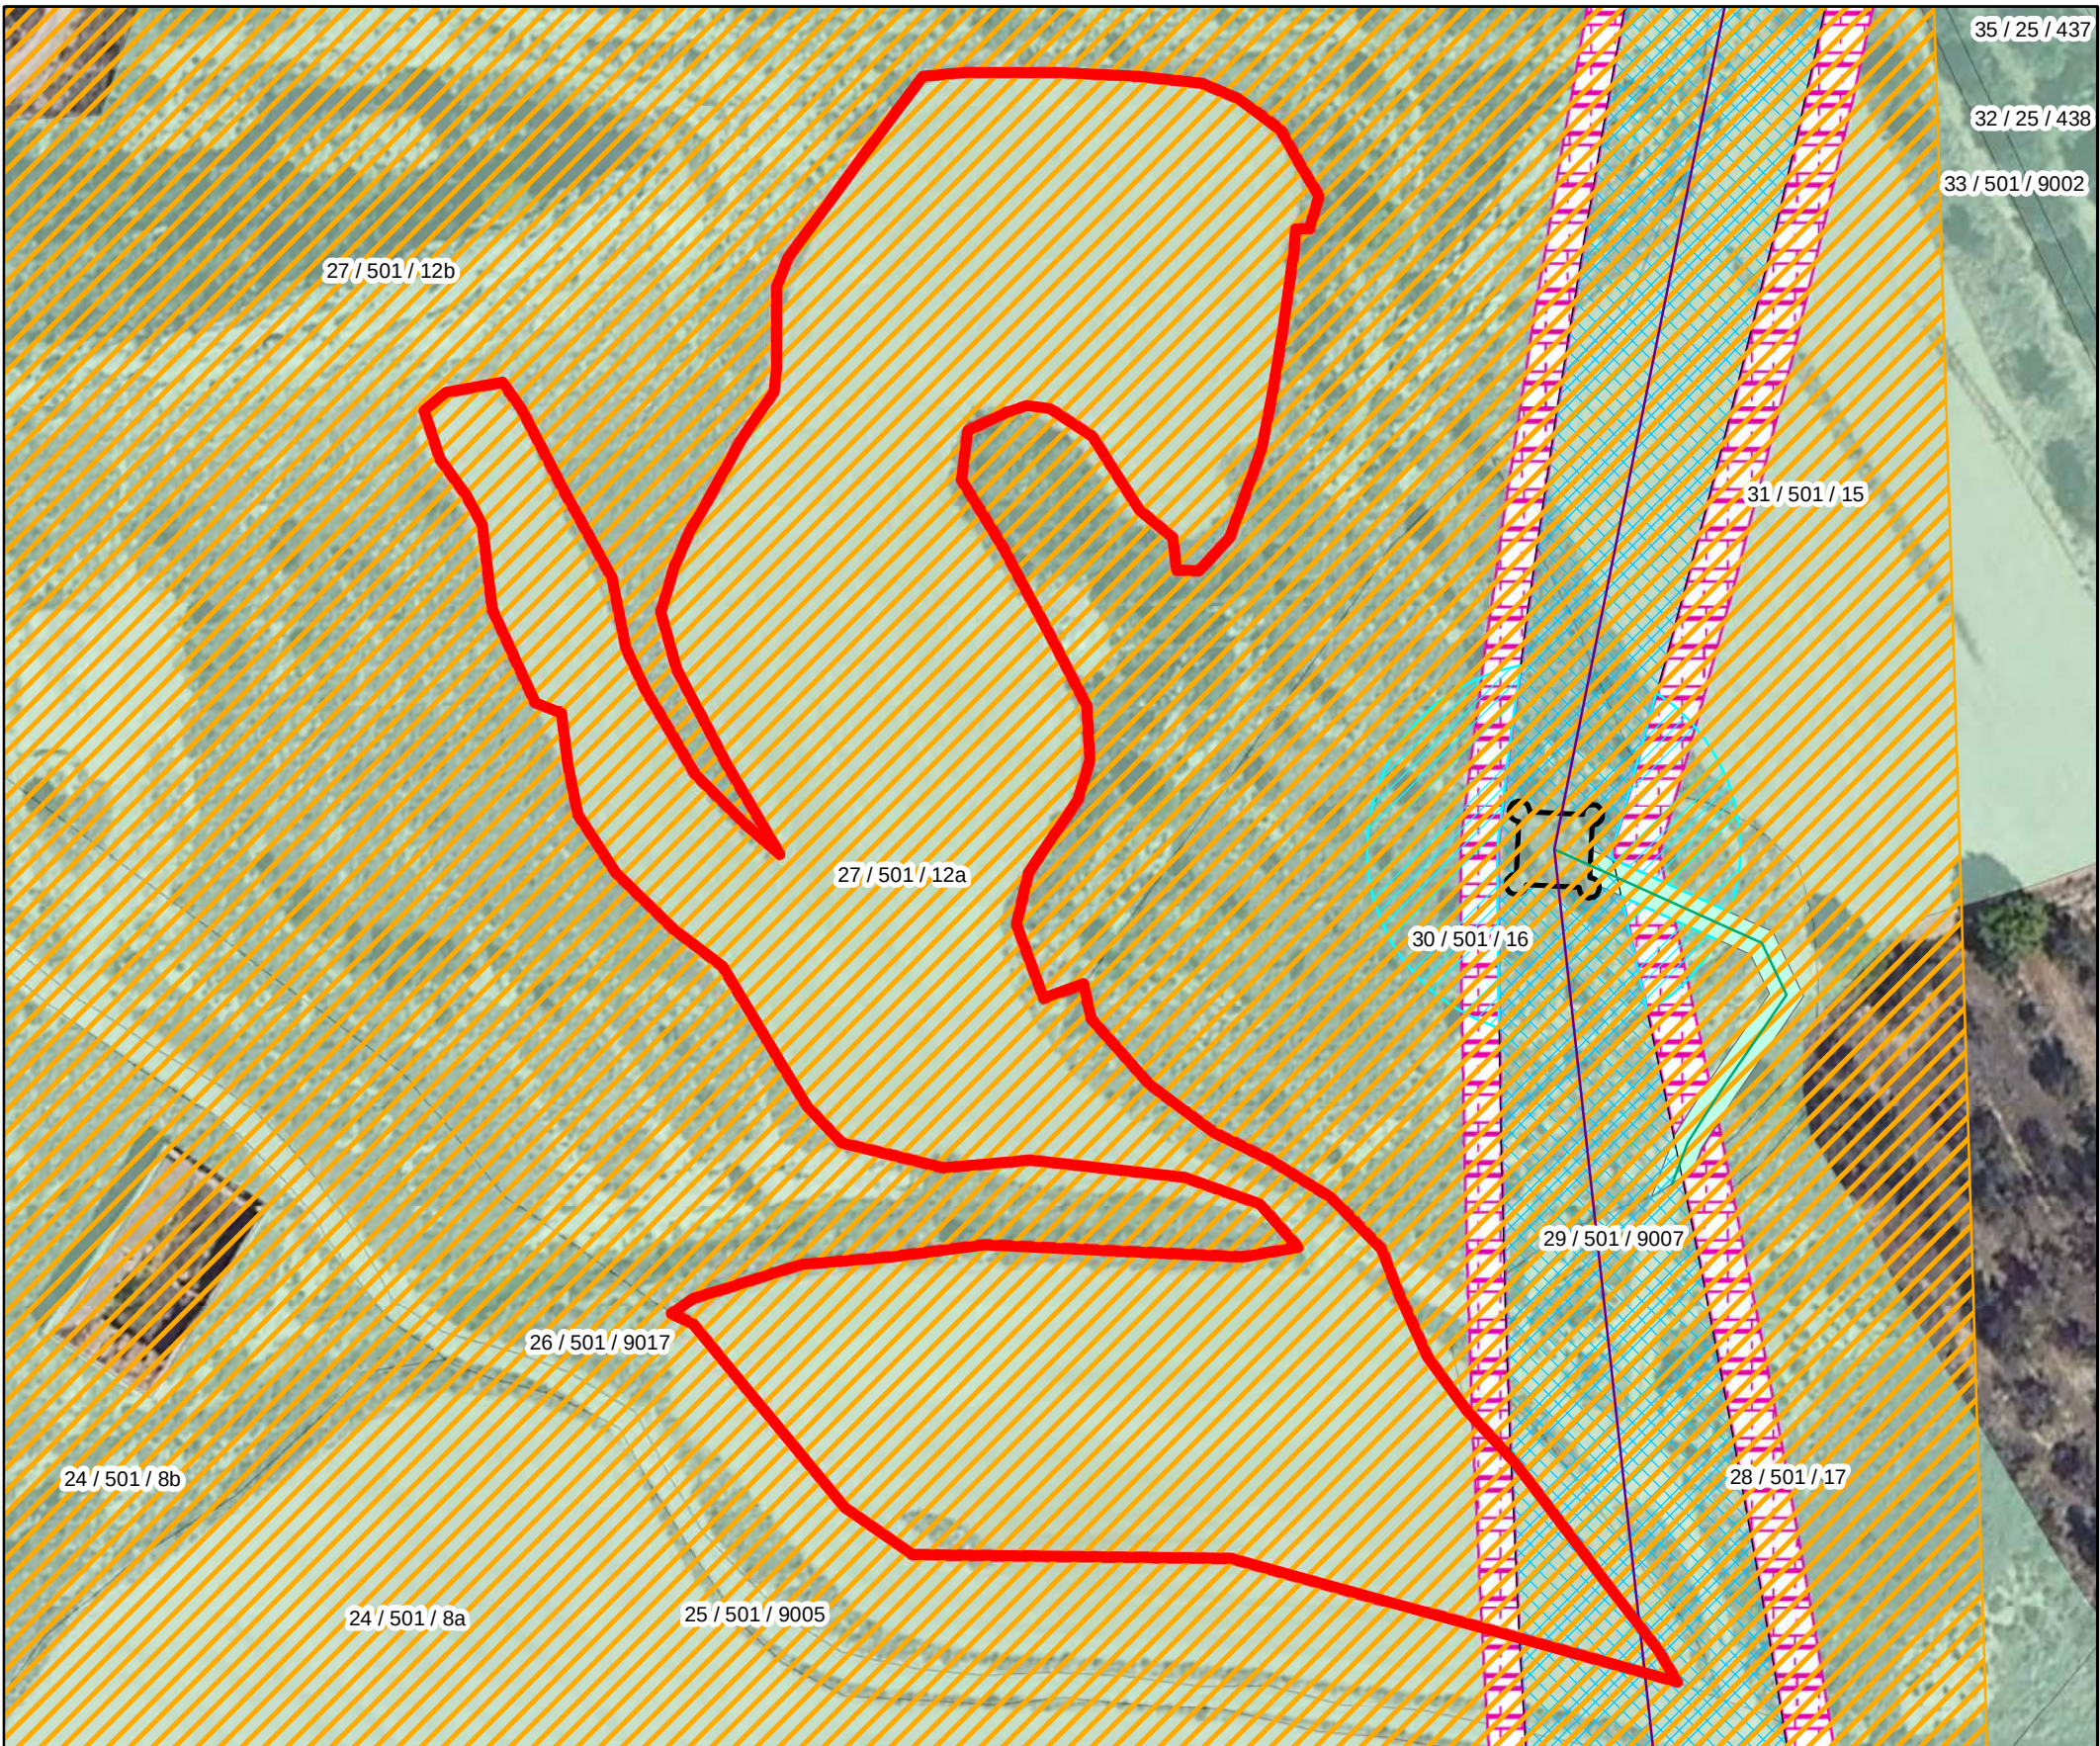

IDENTIFICACIÓN DE PARCELA	
NÚMERO DE FINCA:	27
REFERENCIA CATASTRAL:	50101A50100012
POLÍGONO:	501
PARCELA:	12a
SUP. TOTAL DE LA PARCELA (m²):	12978
TÉRMINO MUNICIPAL, PROVINCIA:	Escatrón, Zaragoza
USO:	Pastos

AFECCIONES DE PARCELA		
APOYOS	Nº	-
	Ocupacion definitiva (m²)	0
	Ocupacion temporal (m²)	0
CAMARA DE EMPALME	Código	-
	Ocupacion definitiva (m²)	0
SERVIDUMBRE DE PASO (m2)		260,01
LONGITUD LINEA AEREA (m.l.)		6,33
SUPERFICIE DE VUELO (m2)		260,01
SUPERFICIE DE NO EDIFICACION (m2)		131,21
VIAS DE ACCESO AL CENTRO DE MEDIDA (m2)		0
VÍAS DE ACCESO APOYOS (m2)		0
CENTRO DE SECCIONAMIENTO (m2)		0
ZANJA	Longitud (m.l.)	0
	Superficie (m²)	0
	Servidumbre de paso (m²)	0

Leyenda

Afecciones

	EJE LINEA AEREA		SERVIDUMBRE DE ZANJA		APOYOS
	CAMARA DE EMPALME		SUPERFICIE DE VUELO		CENTRO DE MEDIDA
	ZANJA		SUPERFICIE NO EDIFICACION		DERECHOS MINEROS
	OCUPACION TEMPORAL		ACCESOS		

PROYECCIÓN: UTM DATUM: ETRS89 H30

Nº FINCA / POLÍGONO / PARCELA

ESCALA: 1:1.000

FECHA: 03/2025

PLANO Nº: 5.09

HOJA: 1 de 1

DUP

LINEA DE ALTA TENSION 400/220 kV
S.E "PROMOTORES ESCATRÓN" - S.E. "ESCATRÓN"
EN EL TM DE ESCATRÓN (PROVINCIA DE ZARAGOZA)


PLANO:

PARCELA AFECTADA Nº 27

BBA1
International Engineering

El Ingeniero Técnico Industrial
al servicio de la empresa
BBA1 International Engineering

Carlos Valino Cols
Colegiado Nº4851 COITIAZ

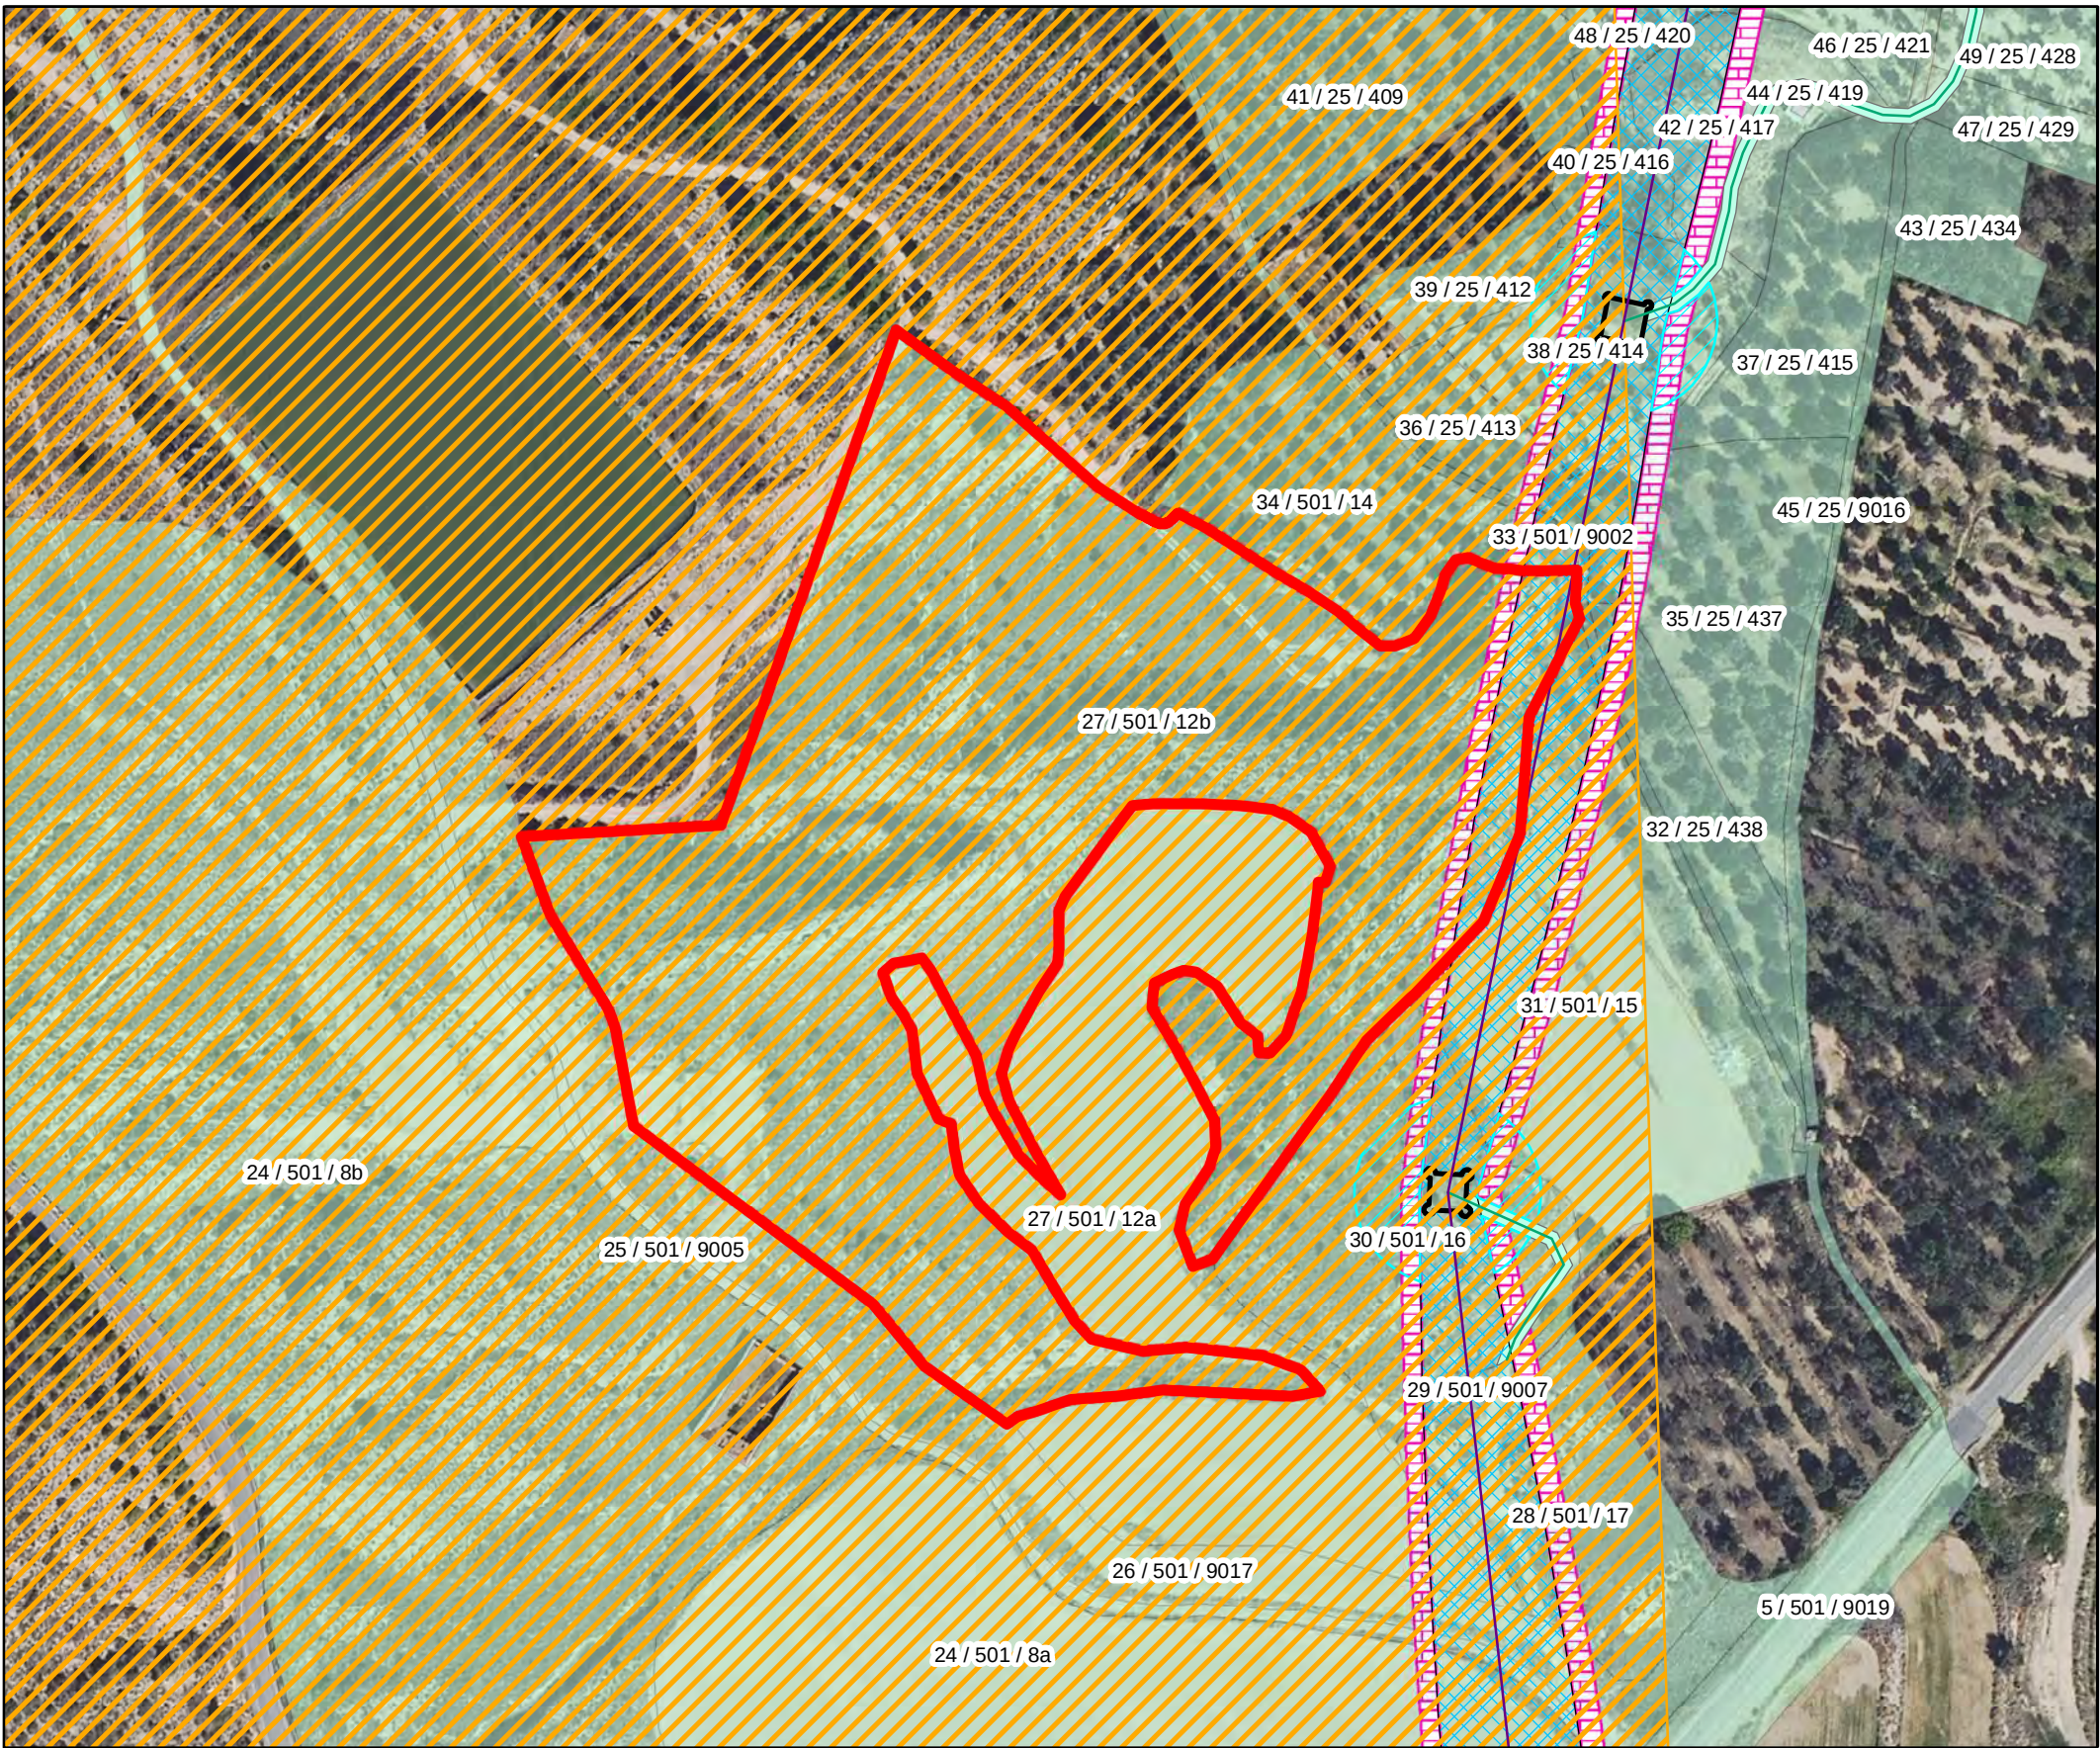

IDENTIFICACIÓN DE PARCELA	
NÚMERO DE FINCA:	27
REFERENCIA CATASTRAL:	50101A50100012
POLÍGONO:	501
PARCELA:	12b
SUP. TOTAL DE LA PARCELA (m²):	35604
TÉRMINO MUNICIPAL, PROVINCIA:	Escatrón, Zaragoza
USO:	Labor o Labradío secano


AFECCIONES DE PARCELA		
APOYOS	Nº	-
	Ocupacion definitiva (m²)	0
	Ocupacion temporal (m²)	0
CAMARA DE EMPALME	Código	-
	Ocupacion definitiva (m²)	0
SERVIDUMBRE DE PASO (m2)		1173,18
LONGITUD LINEA AEREA (m.l.)		26,61
SUPERFICIE DE VUELO (m2)		1173,18
SUPERFICIE DE NO EDIFICACION (m2)		539,64
VIAS DE ACCESO AL CENTRO DE MEDIDA (m2)		0
VÍAS DE ACCESO APOYOS (m2)		0
CENTRO DE SECCIONAMIENTO (m2)		0
ZANJA	Longitud (m.l.)	0
	Superficie (m²)	0
	Servidumbre de paso (m²)	0

Leyenda		
Afecciones		
EJE LINEA AEREA	SERVIDUMBRE DE ZANJA	APOYOS
CAMARA DE EMPALME	SUPERFICIE DE VUELO	CENTRO DE MEDIDA
ZANJA	SUPERFICIE NO EDIFICACION	DERECHOS MINEROS
OCUPACION TEMPORAL	ACCESOS	

N	
0 10 20 40 60 80 100 m	
PROYECCIÓN: UTM DATUM: ETRS89 H30	
Nº FINCA / POLÍGONO / PARCELA	




ESCALA: 1:2.000	FECHA: 03/2025	PLANO Nº: 5.10	HOJA: 1 de 1
DUP LINEA DE ALTA TENSION 400/220 kV S.E "PROMOTORES ESCATRÓN" - S.E. "ESCATRÓN" EN EL TM DE ESCATRÓN (PROVINCIA DE ZARAGOZA)			
PLANO: PARCELA AFECTADA Nº 27		El Ingeniero Técnico Industrial al servicio de la empresa BBA1 International Engineering Carlos Valino Cols Colegiado Nº4851 COITIAZ	
BBA ₁ International Engineering			

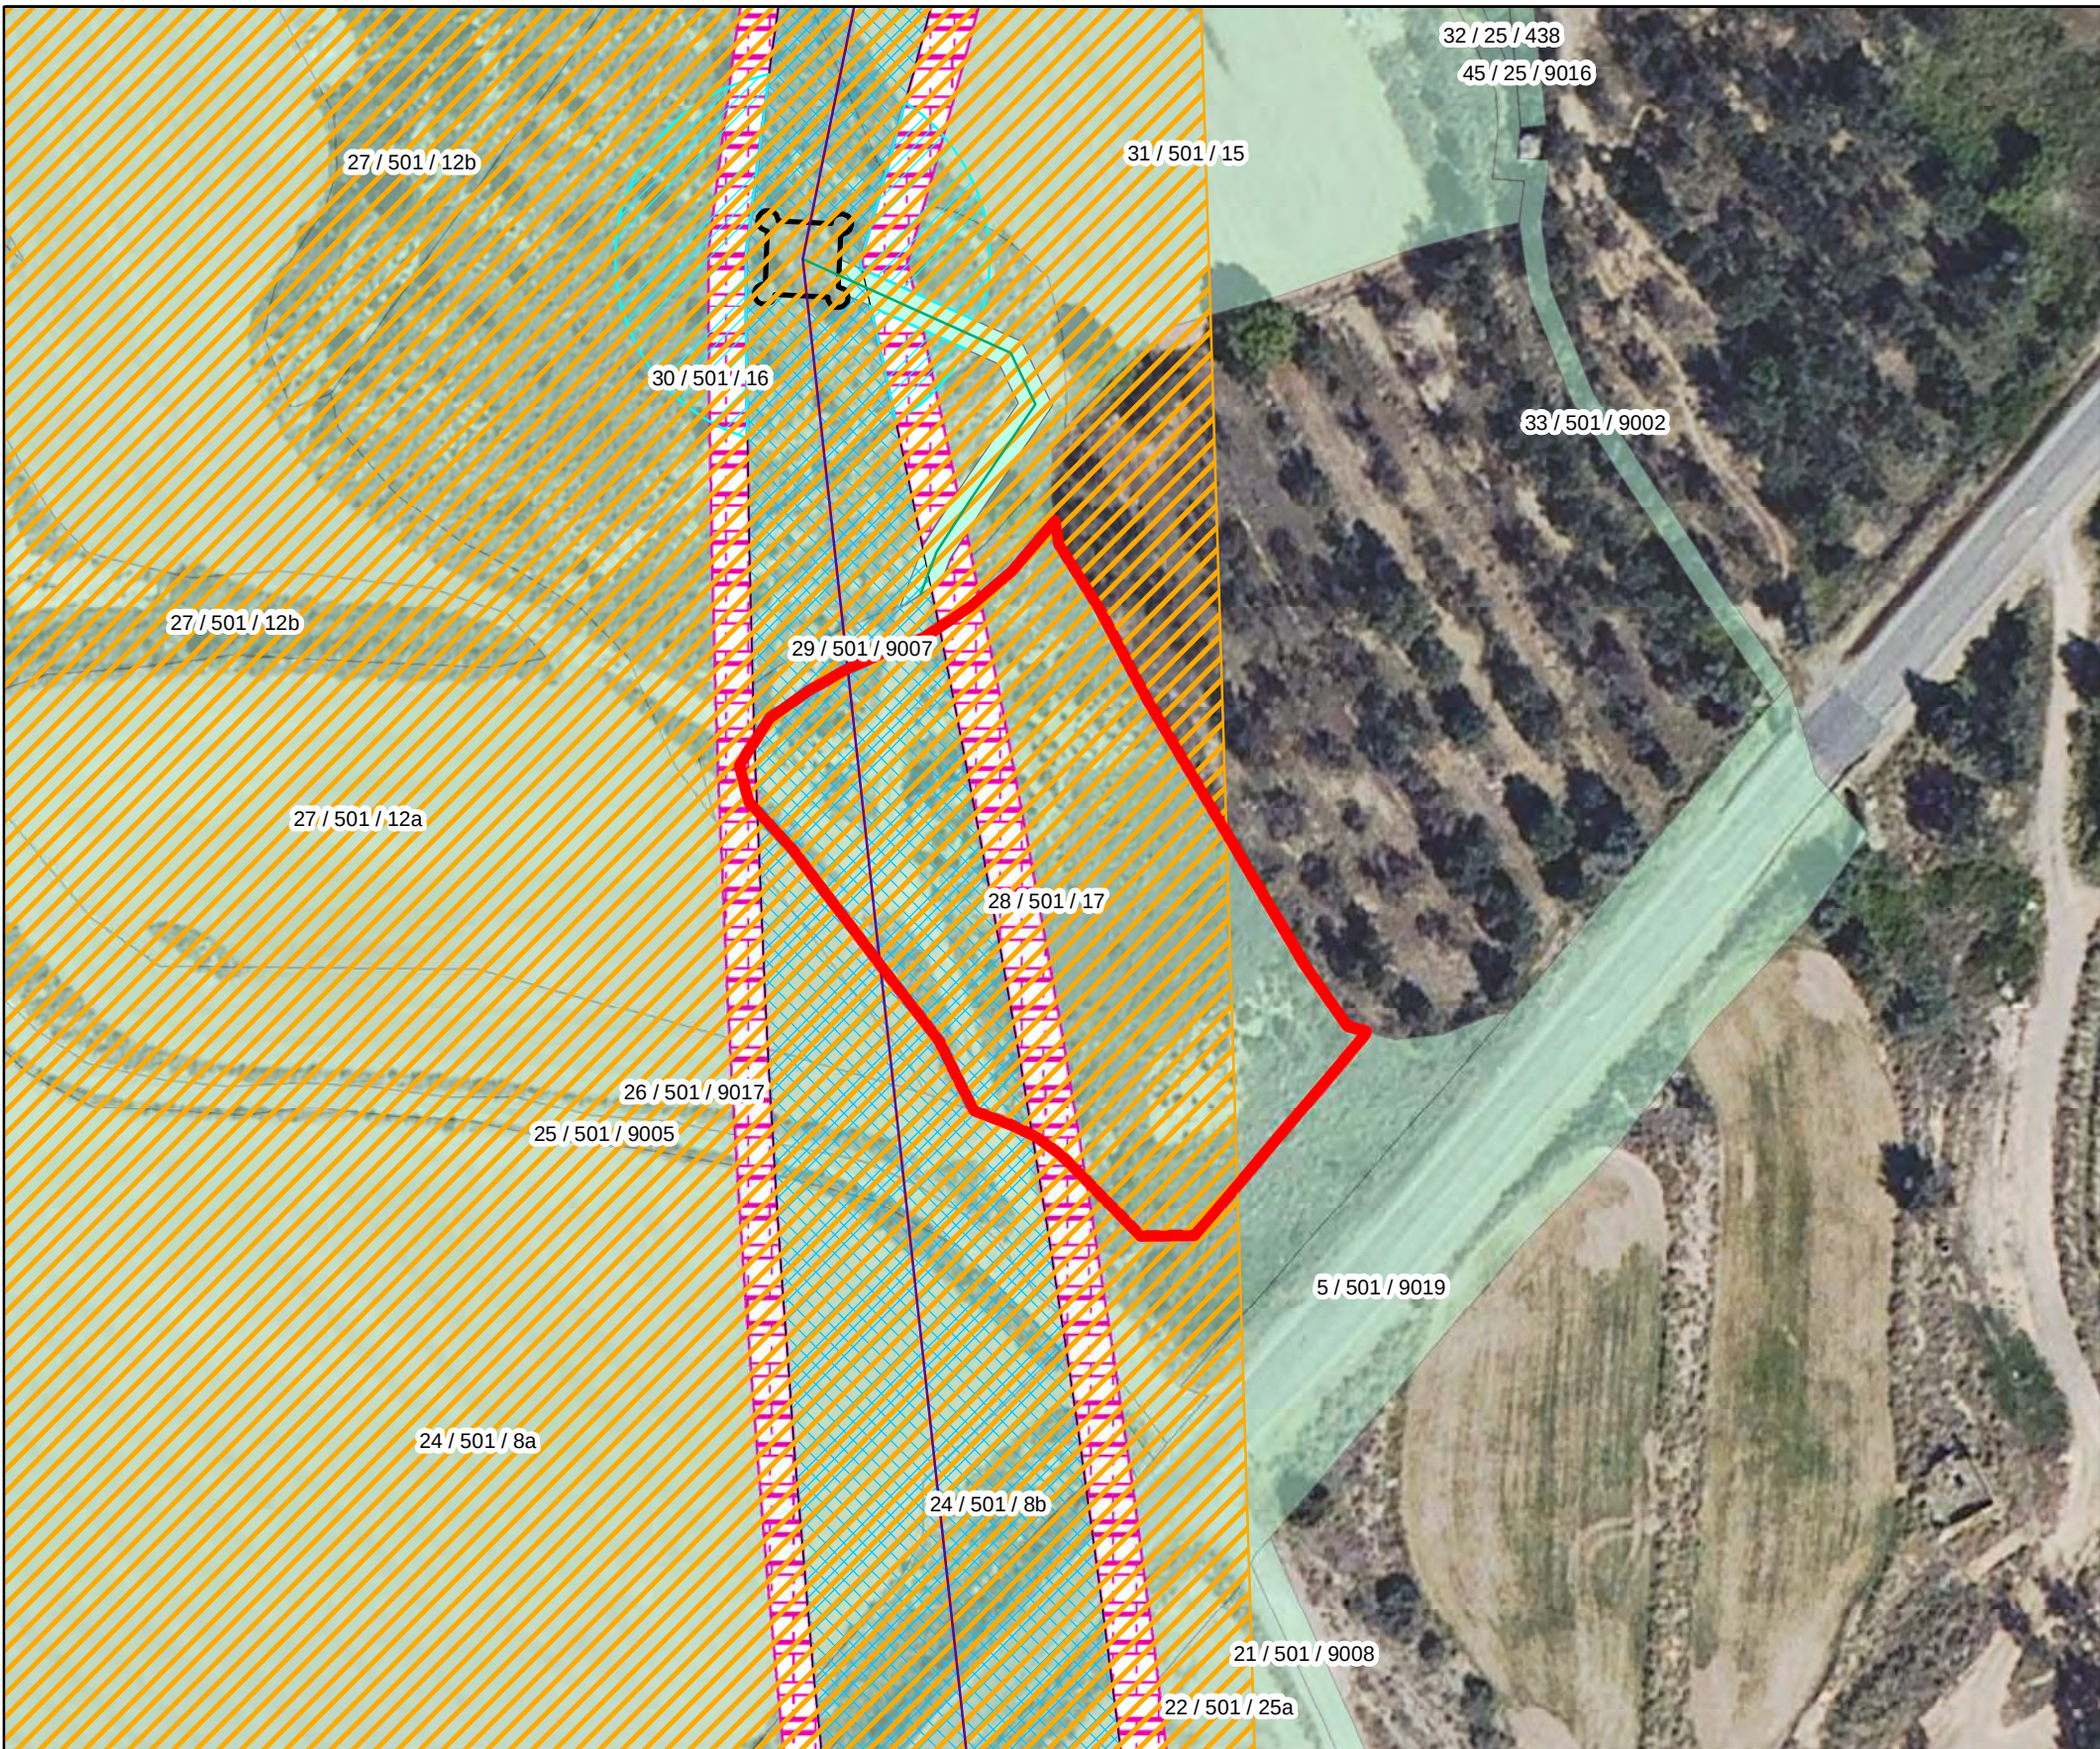


IDENTIFICACIÓN DE PARCELA	
NÚMERO DE FINCA:	28
REFERENCIA CATASTRAL:	50101A50100017
POLÍGONO:	501
PARCELA:	17
SUP. TOTAL DE LA PARCELA (m²):	3951
TÉRMINO MUNICIPAL, PROVINCIA:	Escatrón, Zaragoza
USO:	Pastos

AFECCIONES DE PARCELA		
APOYOS	Nº	-
	Ocupacion definitiva (m²)	0
	Ocupacion temporal (m²)	0
CAMARA DE EMPALME	Código	-
	Ocupacion definitiva (m²)	0
SERVIDUMBRE DE PASO (m2)		1199,06
LONGITUD LINEA AEREA (m.l.)		39,77
SUPERFICIE DE VUELO (m2)		1199,06
SUPERFICIE DE NO EDIFICACION (m2)		459,95
VIAS DE ACCESO AL CENTRO DE MEDIDA (m2)		0
VÍAS DE ACCESO APOYOS (m2)		0
CENTRO DE SECCIONAMIENTO (m2)		0
ZANJA	Longitud (m.l.)	0
	Superficie (m²)	0
	Servidumbre de paso (m²)	0

Leyenda		
Afecciones		
EJE LINEA AEREA	SERVIDUMBRE DE ZANJA	APOYOS
CAMARA DE EMPALME	SUPERFICIE DE VUELO	CENTRO DE MEDIDA
ZANJA	SUPERFICIE NO EDIFICACION	DERECHOS MINEROS
OCUPACION TEMPORAL	ACCESOS	

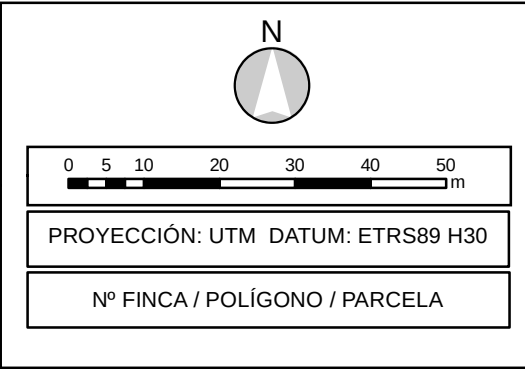

ESCALA: 1:1.000	FECHA: 03/2025	PLANO Nº: 5.11	HOJA: 1 de 1
DUP LINEA DE ALTA TENSION 400/220 KV S.E "PROMOTORES ESCATRÓN" - S.E. "ESCATRÓN" EN EL TM DE ESCATRÓN (PROVINCIA DE ZARAGOZA)			
PLANO: PARCELA AFECTADA Nº 28		El Ingeniero Técnico Industrial al servicio de la empresa BBA1 International Engineering Carlos Valino Coida Colegiado Nº4851 COITIAZ	
BBA ₁ International Engineering			

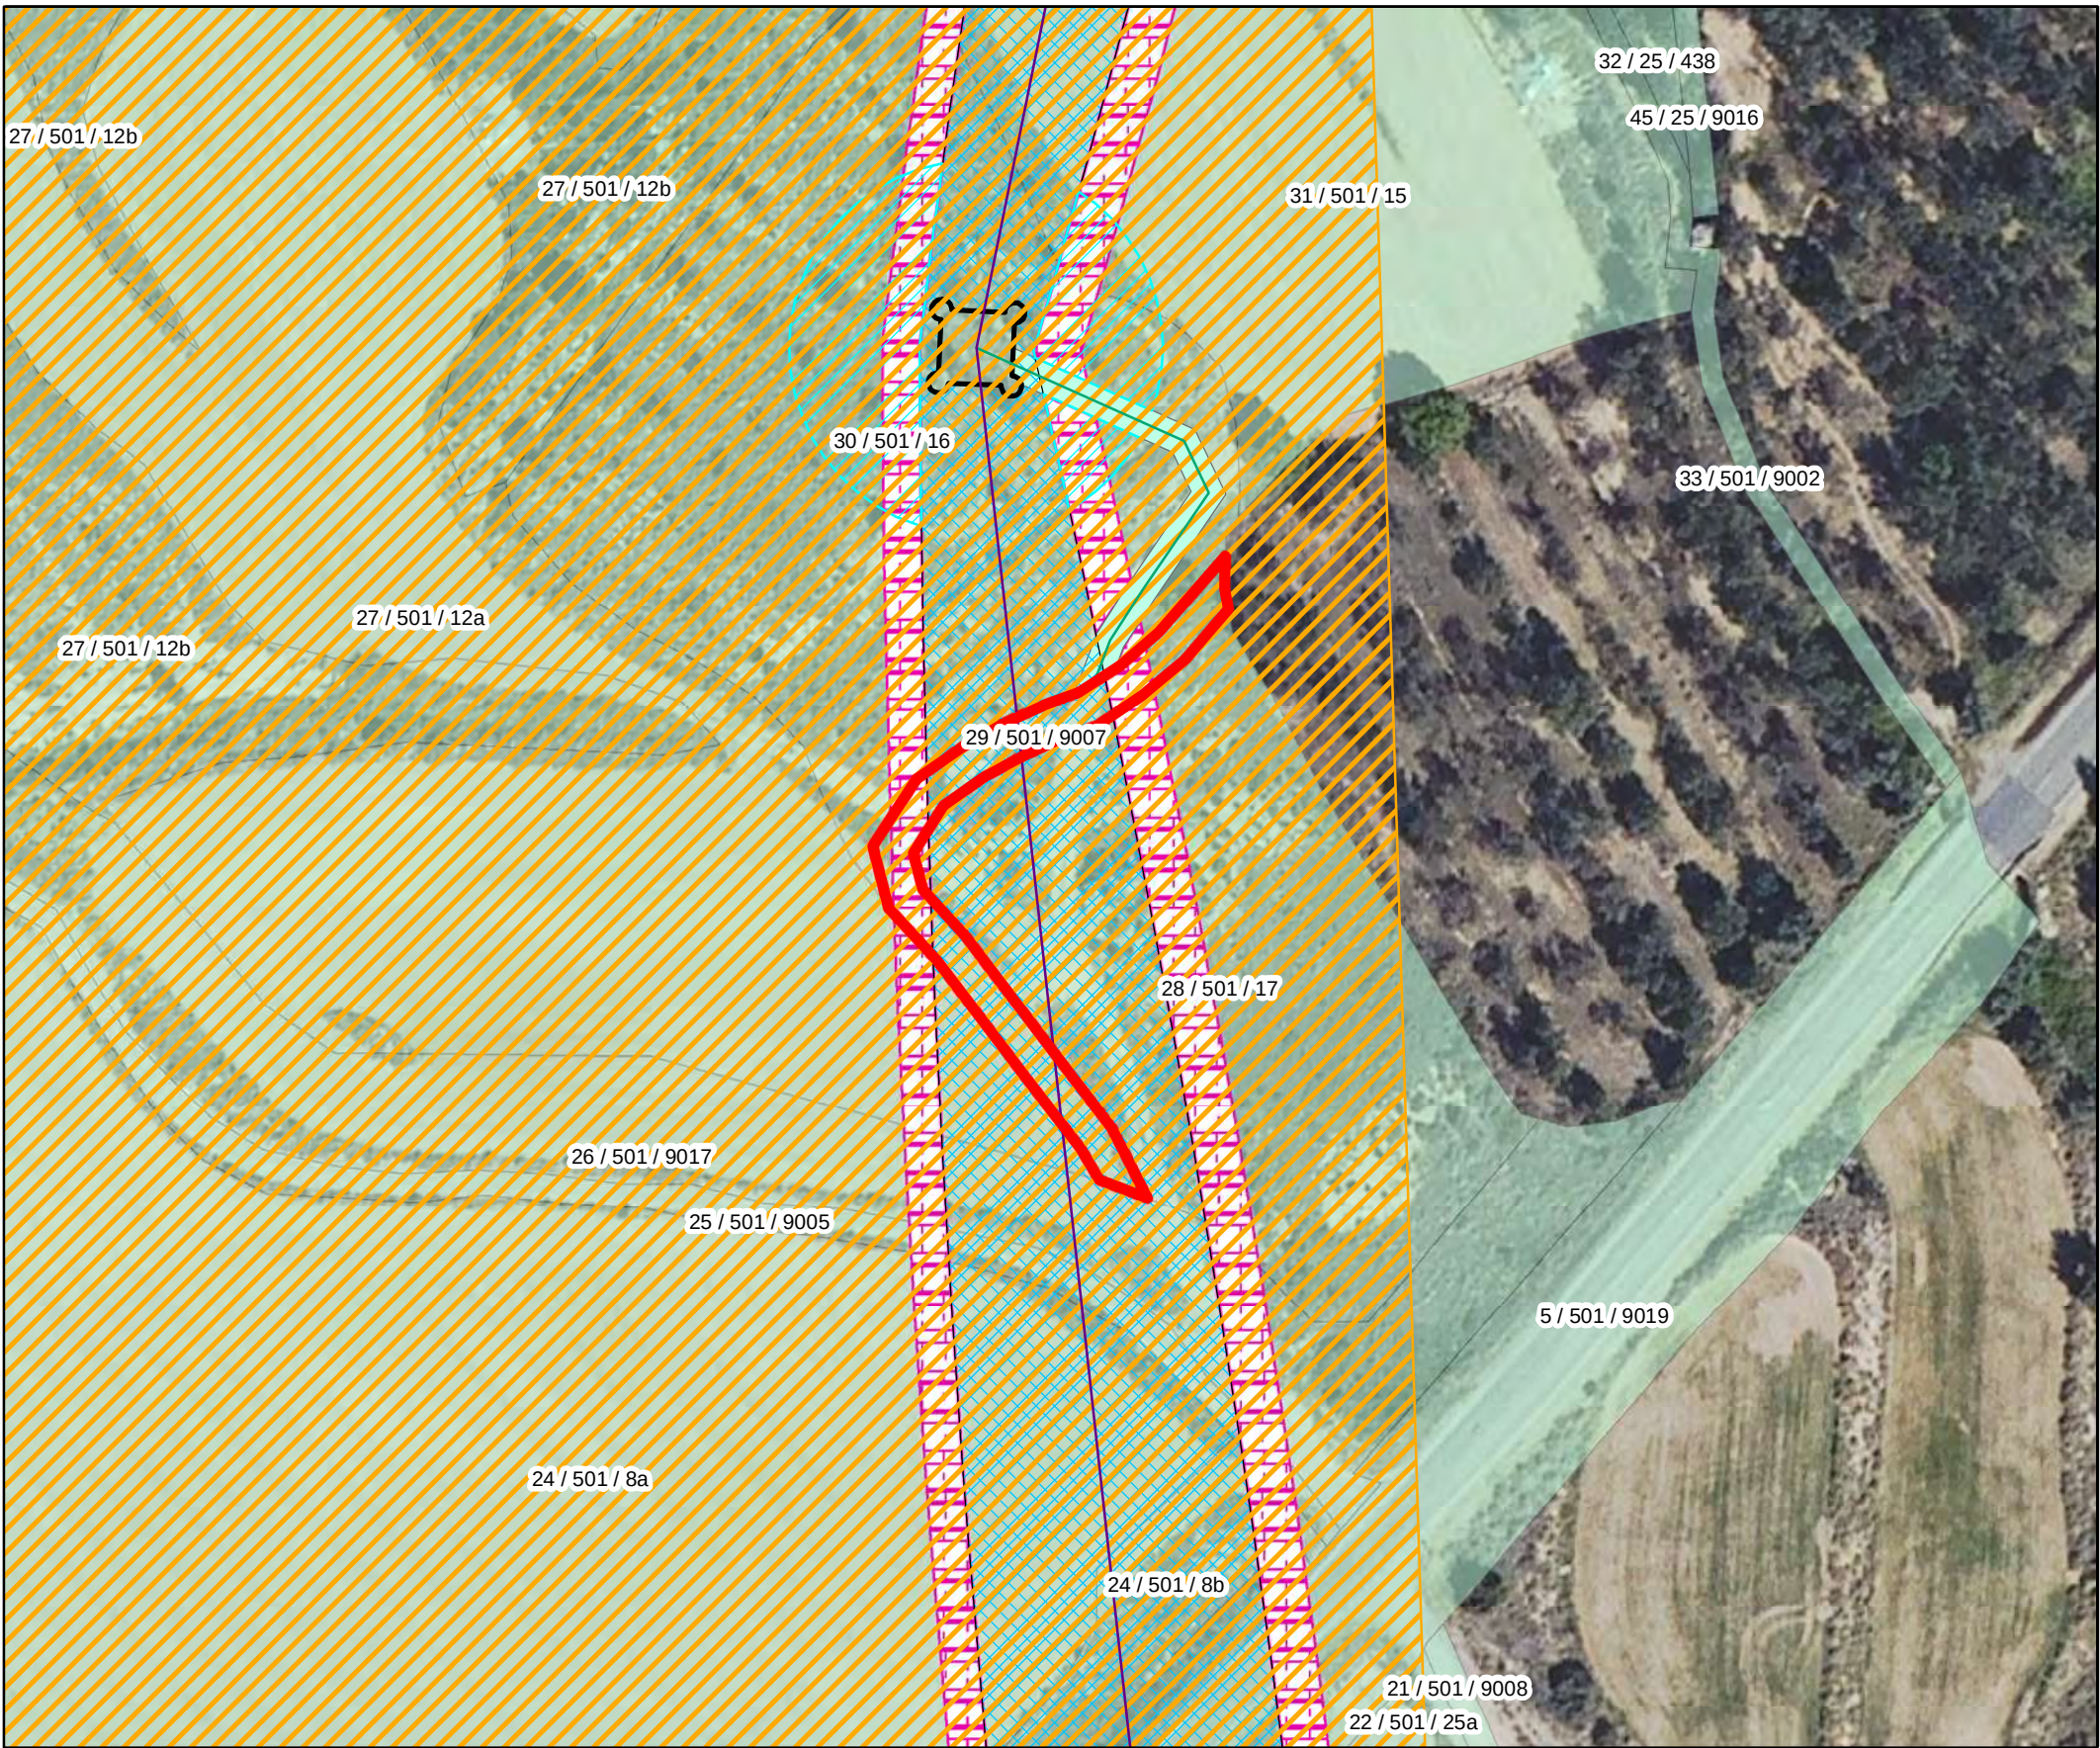


IDENTIFICACIÓN DE PARCELA	
NÚMERO DE FINCA:	29
REFERENCIA CATASTRAL:	50101A50109007
POLÍGONO:	501
PARCELA:	9007
SUP. TOTAL DE LA PARCELA (m²):	567
TÉRMINO MUNICIPAL, PROVINCIA:	Escatrón, Zaragoza
USO:	Vía de comunicación

AFECCIONES DE PARCELA		
APOYOS	Nº	-
	Ocupacion definitiva (m²)	0
	Ocupacion temporal (m²)	0
CAMARA DE EMPALME	Código	-
	Ocupacion definitiva (m²)	0
SERVIDUMBRE DE PASO (m2)		355,81
LONGITUD LINEA AEREA (m.l.)		14,87
SUPERFICIE DE VUELO (m2)		355,81
SUPERFICIE DE NO EDIFICACION (m2)		117,45
VIAS DE ACCESO AL CENTRO DE MEDIDA (m2)		0
VÍAS DE ACCESO APOYOS (m2)		0
CENTRO DE SECCIONAMIENTO (m2)		0
ZANJA	Longitud (m.l.)	0
	Superficie (m²)	0
	Servidumbre de paso (m²)	0


Leyenda

Afecciones

	EJE LINEA AEREA		SERVIDUMBRE DE ZANJA		APOYOS
	CAMARA DE EMPALME		SUPERFICIE DE VUELO		CENTRO DE MEDIDA
	ZANJA		SUPERFICIE NO EDIFICACION		DERECHOS MINEROS
	OCUPACION TEMPORAL		ACCESOS		

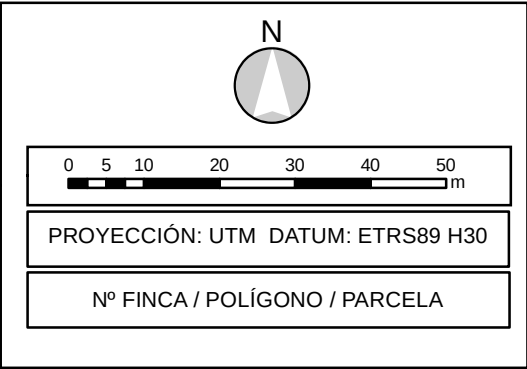

ESCALA: 1:1.000	FECHA: 03/2025	PLANO Nº: 5.12	HOJA: 1 de 1
DUP LINEA DE ALTA TENSION 400/220 kV S.E "PROMOTORES ESCATRÓN" - S.E. "ESCATRÓN" EN EL TM DE ESCATRÓN (PROVINCIA DE ZARAGOZA)			
PLANO: PARCELA AFECTADA Nº 29		 El Ingeniero Técnico Industrial al servicio de la empresa BBA1 International Engineering Carlos Valino Cols Colegiado Nº4851 COITIAZ	

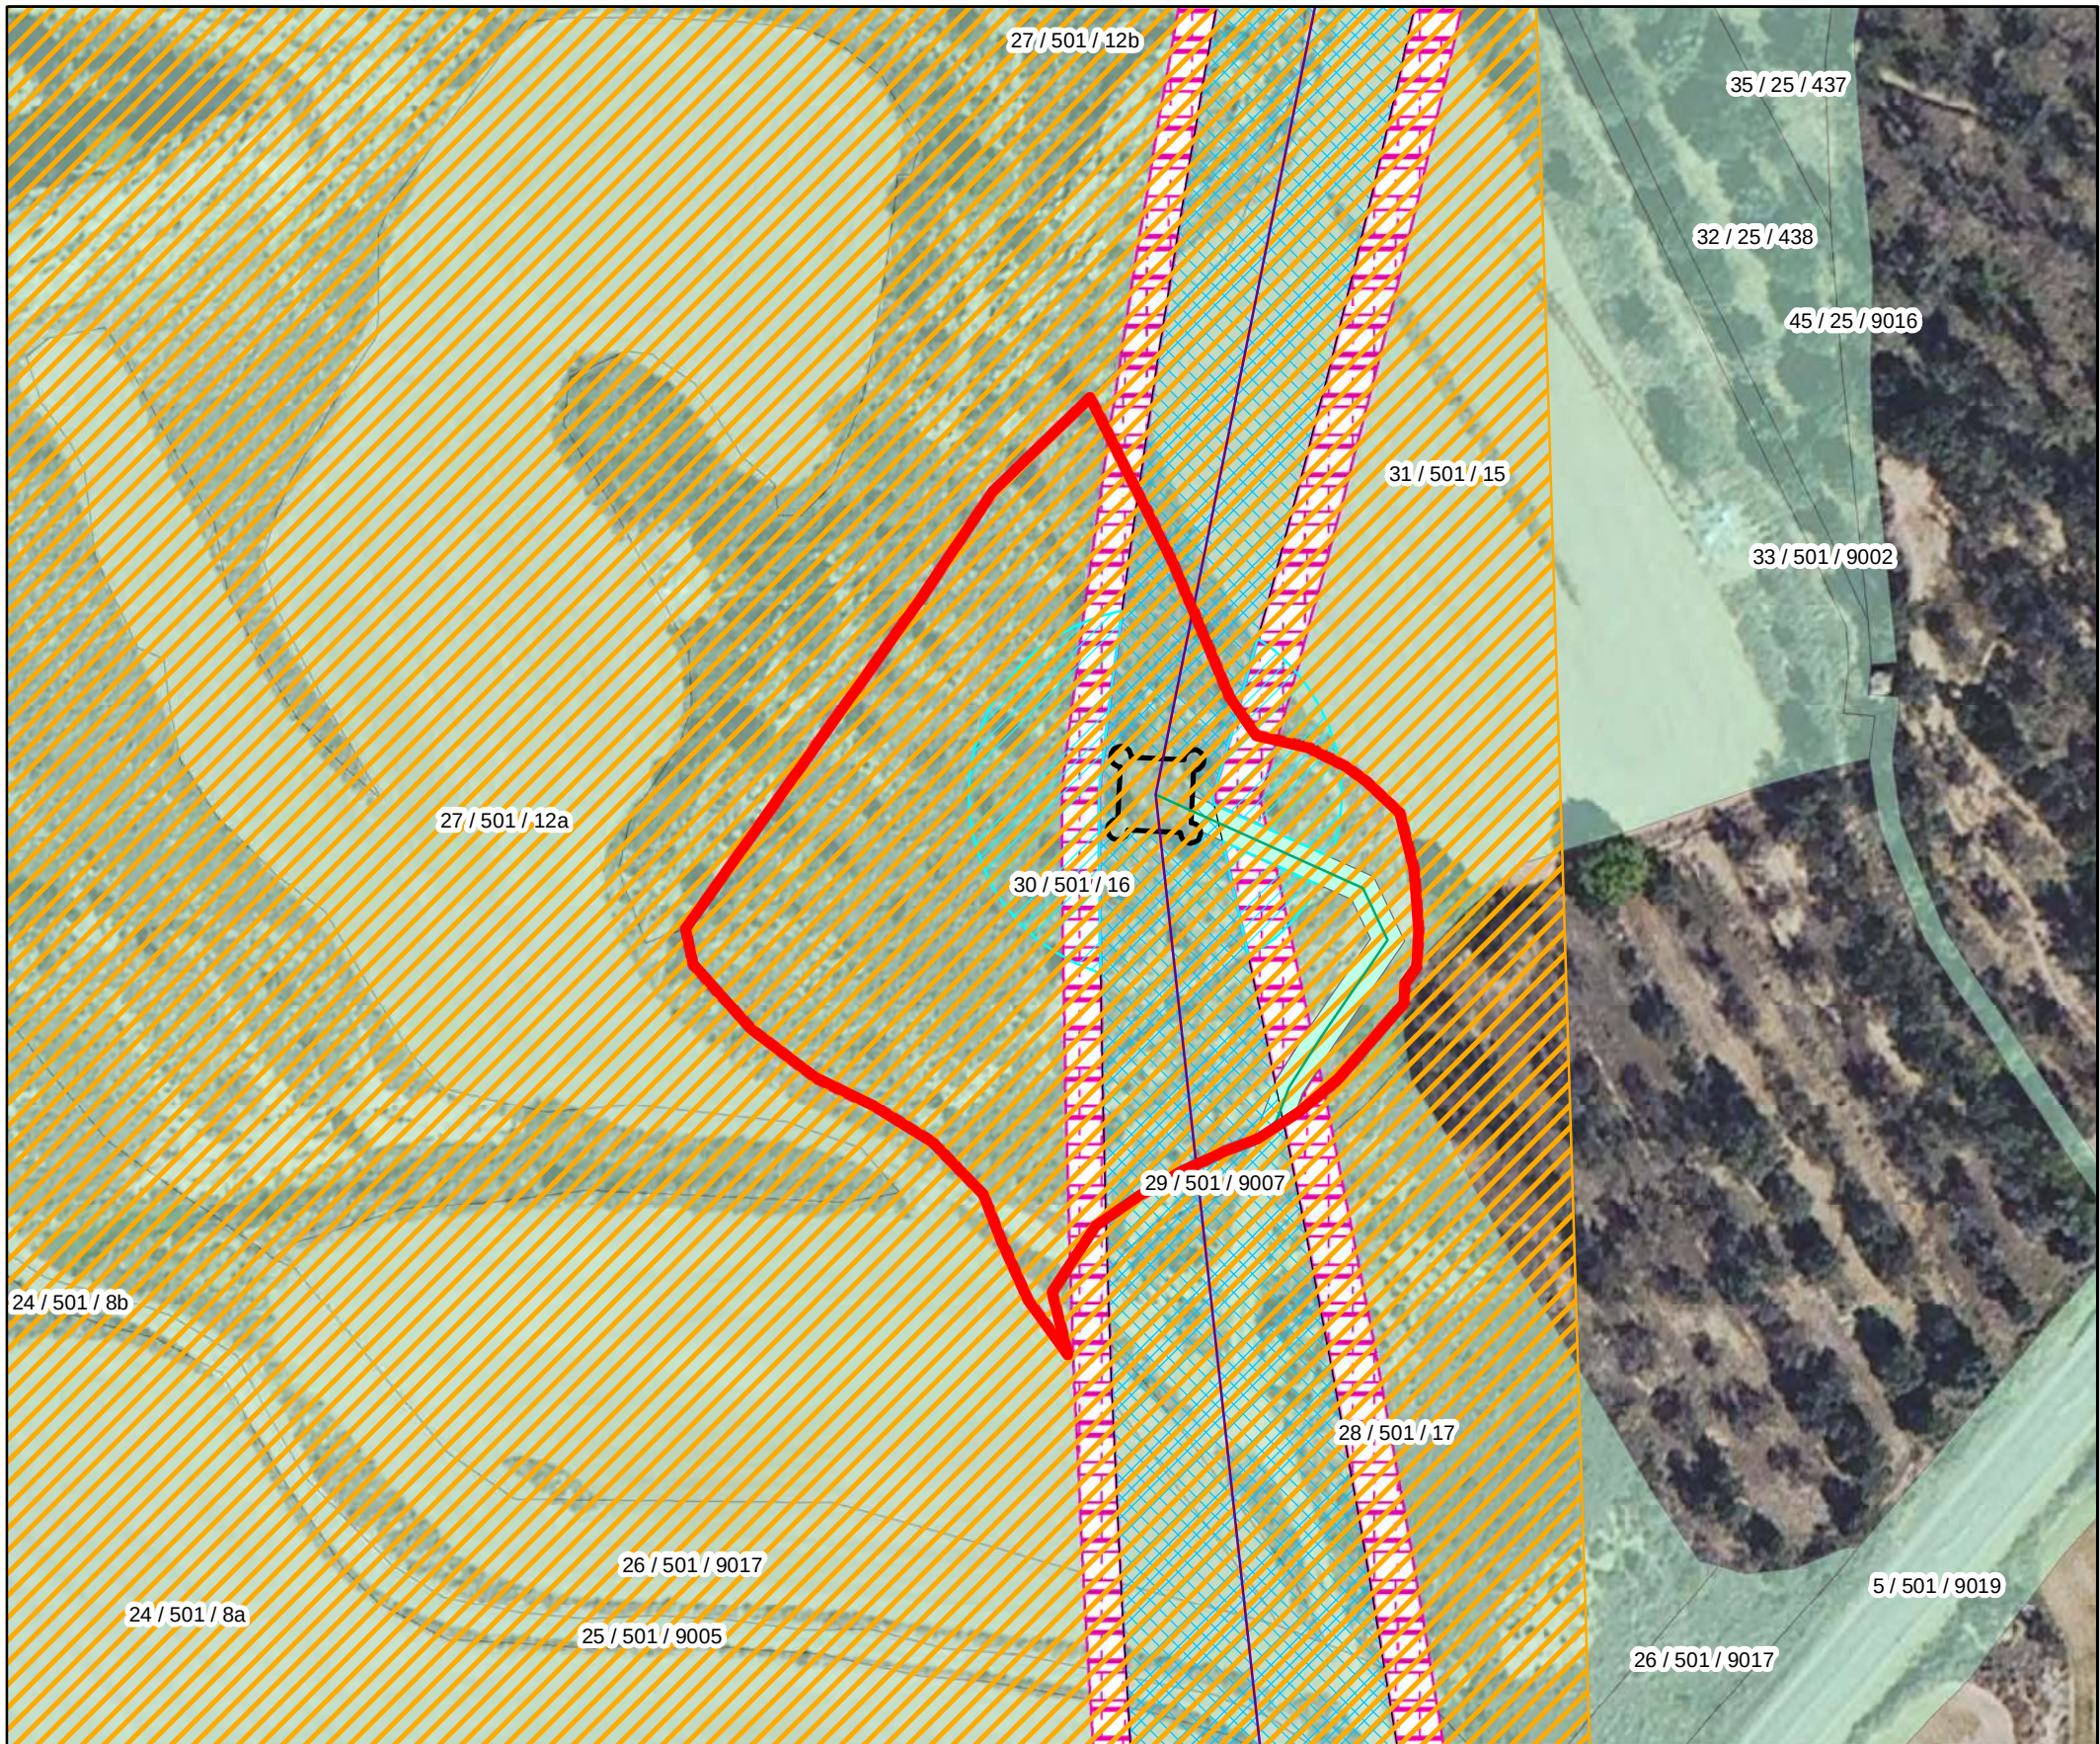



IDENTIFICACIÓN DE PARCELA	
NÚMERO DE FINCA:	30
REFERENCIA CATASTRAL:	50101A50100016
POLÍGONO:	501
PARCELA:	16
SUP. TOTAL DE LA PARCELA (m²):	6181
TÉRMINO MUNICIPAL, PROVINCIA:	Escatrón, Zaragoza
USO:	Olivos secano

AFECCIONES DE PARCELA		
APOYOS	Nº	T-7
	Ocupacion definitiva (m²)	112,94
	Ocupacion temporal (m²)	940,58
CAMARA DE EMPALME	Código	-
	Ocupacion definitiva (m²)	0
SERVIDUMBRE DE PASO (m2)		1562,09
LONGITUD LINEA AEREA (m.l.)		74,91
SUPERFICIE DE VUELO (m2)		1340,88
SUPERFICIE DE NO EDIFICACION (m2)		770,12
VIAS DE ACCESO AL CENTRO DE MEDIDA (m2)		0
VÍAS DE ACCESO APOYOS (m2)		249,09
CENTRO DE SECCIONAMIENTO (m2)		0
ZANJA	Longitud (m.l.)	0
	Superficie (m²)	0
	Servidumbre de paso (m²)	0

Leyenda

Afecciones

EJE LINEA AEREA	SERVIDUMBRE DE ZANJA	APOYOS
CAMARA DE EMPALME	SUPERFICIE DE VUELO	CENTRO DE MEDIDA
ZANJA	SUPERFICIE NO EDIFICACION	DERECHOS MINEROS
OCUPACION TEMPORAL	ACCESOS	

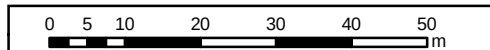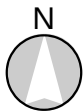

PROYECCIÓN: UTM DATUM: ETRS89 H30

Nº FINCA / POLÍGONO / PARCELA



ESCALA:
1:1.000

FECHA:
03/2025

PLANO Nº:
5.13

HOJA:
1 de 1

DUP


LINEA DE ALTA TENSION 400/220 KV
S.E "PROMOTORES ESCATRÓN" - S.E. "ESCATRÓN"
EN EL TM DE ESCATRÓN (PROVINCIA DE ZARAGOZA)

PLANO:

PARCELA AFECTADA Nº 30

BBA1
International Engineering


El Ingeniero Técnico Industrial
al servicio de la empresa
BBA1 International Engineering
Carlos Valino Coida
Colegiado Nº4851 COITIAZ

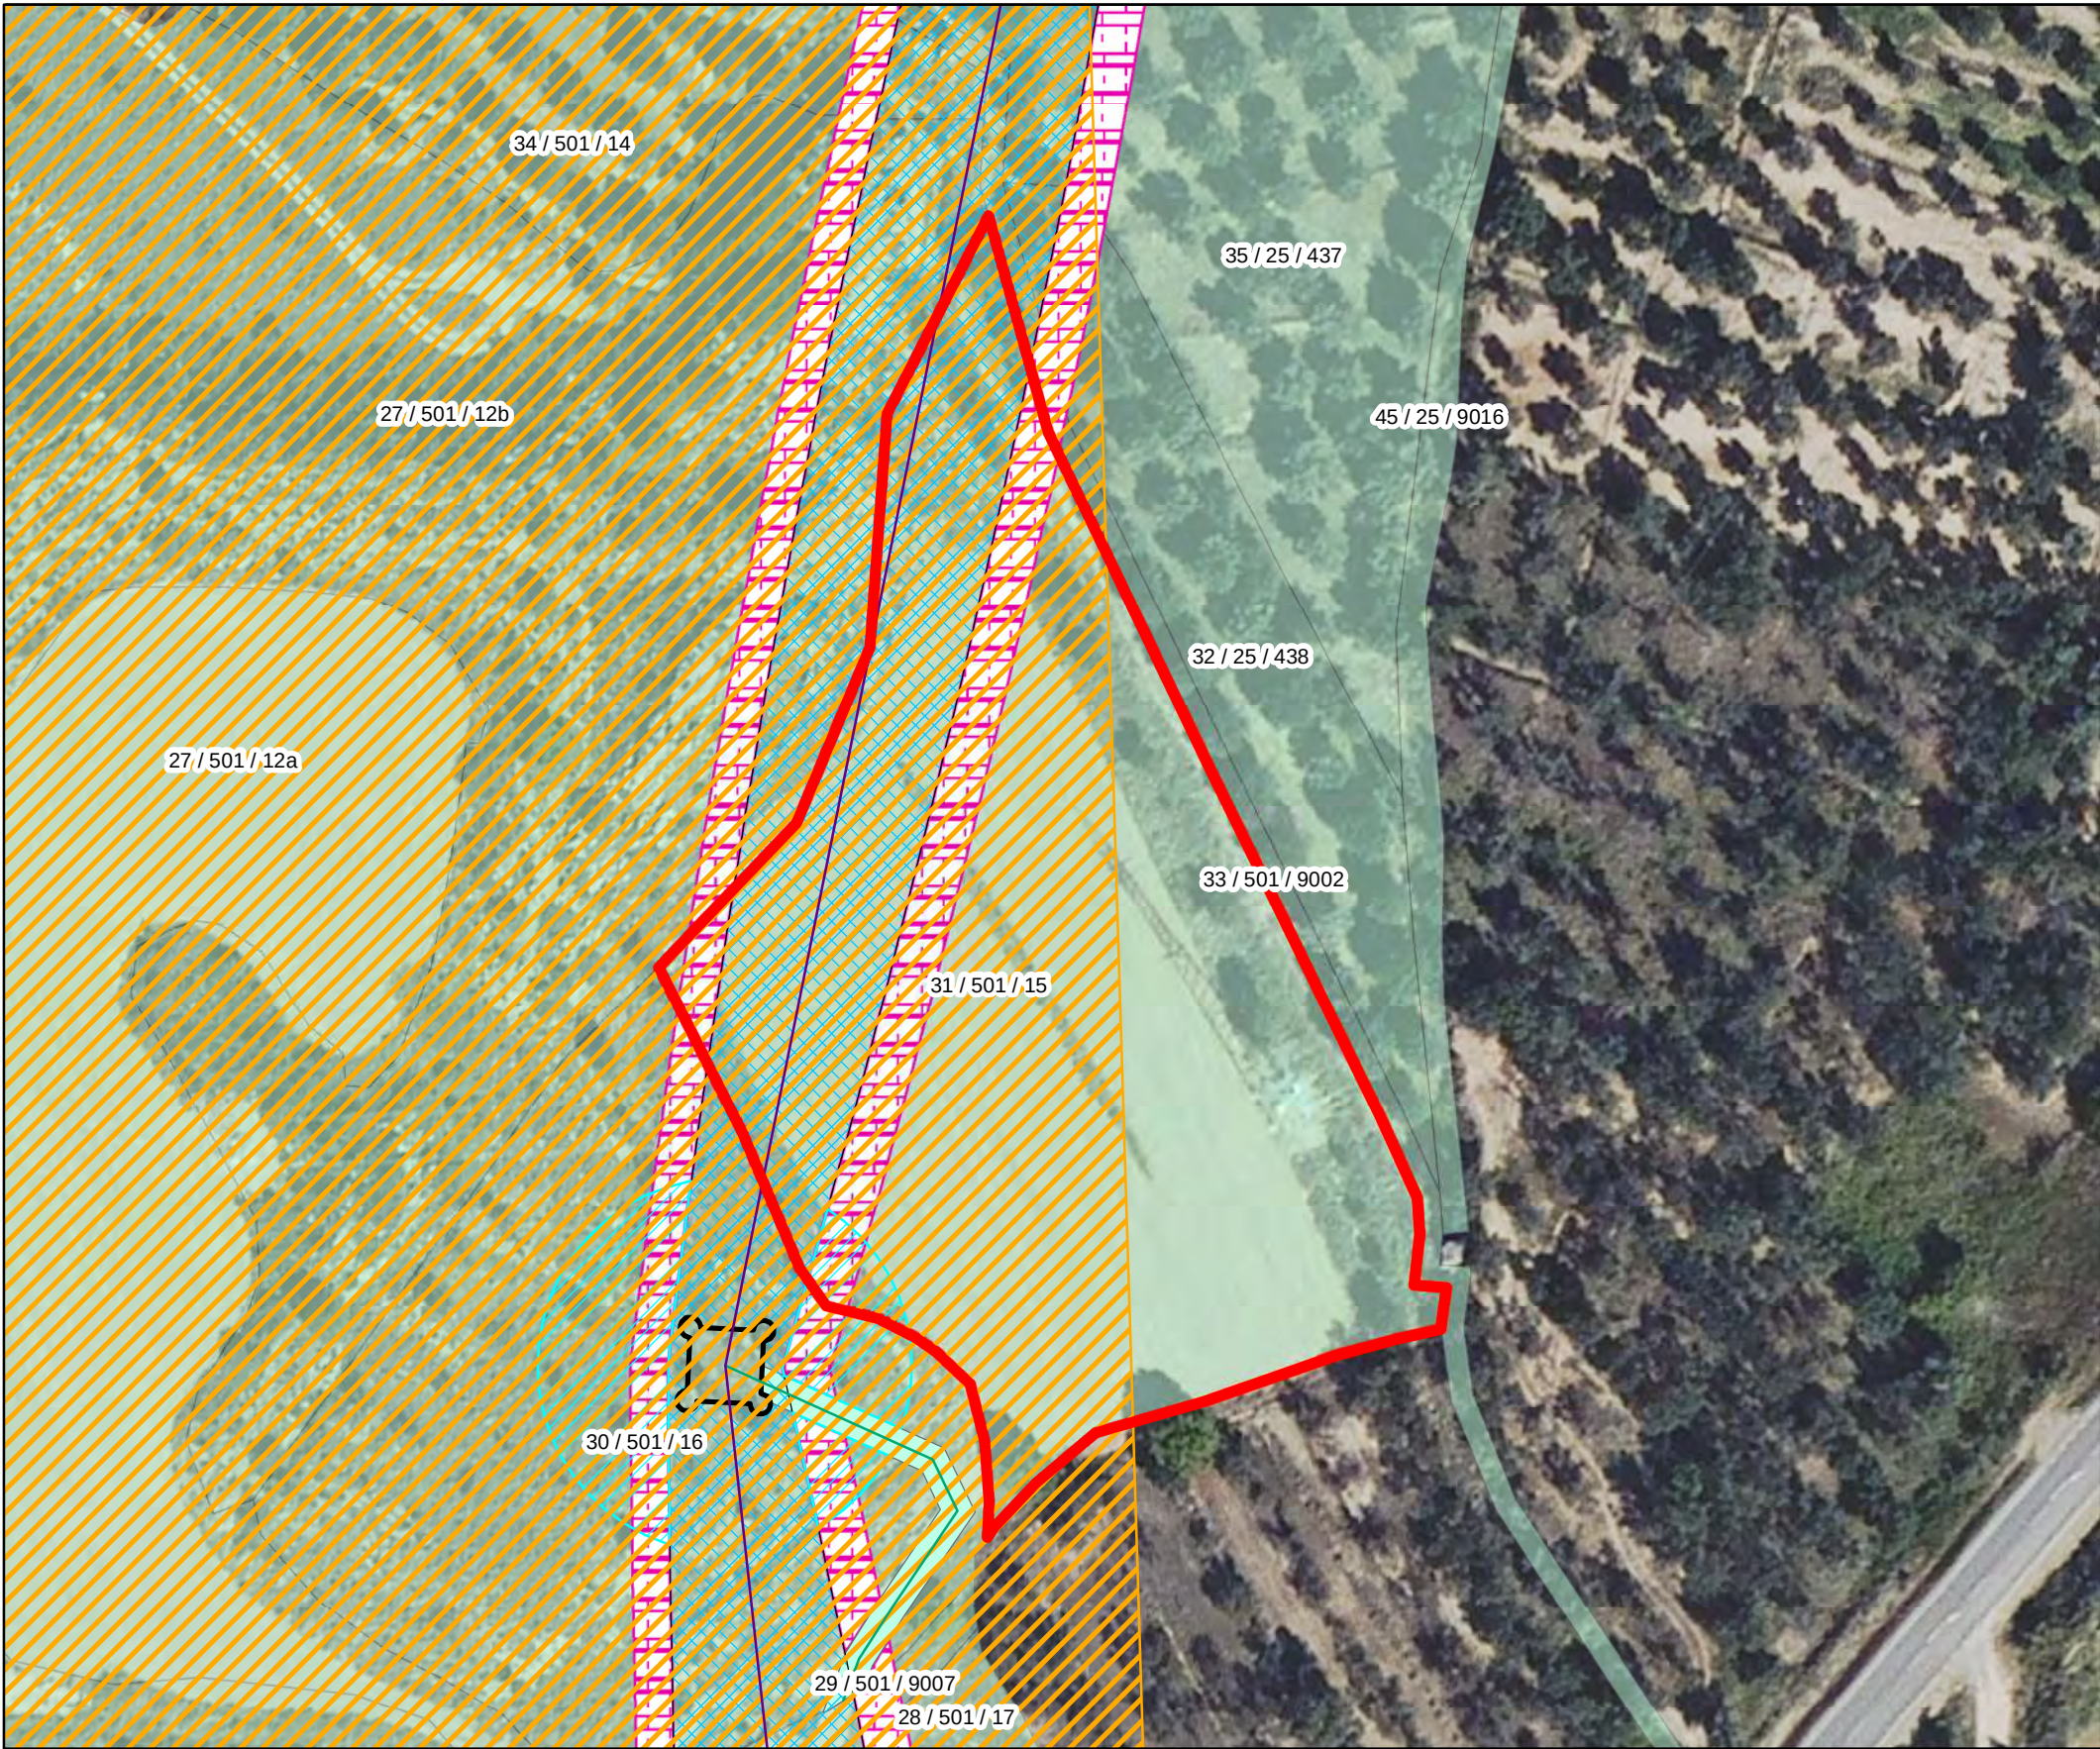


IDENTIFICACIÓN DE PARCELA	
NÚMERO DE FINCA:	31
REFERENCIA CATASTRAL:	50101A50100015
POLÍGONO:	501
PARCELA:	15
SUP. TOTAL DE LA PARCELA (m²):	8468
TÉRMINO MUNICIPAL, PROVINCIA:	Escatrón, Zaragoza
USO:	Labor o Labradío secano

AFECCIONES DE PARCELA		
APOYOS	Nº	-
	Ocupacion definitiva (m²)	0
	Ocupacion temporal (m²)	112,54
CAMARA DE EMPALME	Código	-
	Ocupacion definitiva (m²)	0
SERVIDUMBRE DE PASO (m2)		2123,20
LONGITUD LINEA AEREA (m.l.)		117,9
SUPERFICIE DE VUELO (m2)		2123,19
SUPERFICIE DE NO EDIFICACION (m2)		826
VIAS DE ACCESO AL CENTRO DE MEDIDA (m2)		0
VÍAS DE ACCESO APOYOS (m2)		0
CENTRO DE SECCIONAMIENTO (m2)		0
ZANJA	Longitud (m.l.)	0
	Superficie (m²)	0
	Servidumbre de paso (m²)	0

Leyenda			
Afecciones			
	EJE LINEA AEREA		SERVIDUMBRE DE ZANJA
	CAMARA DE EMPALME		SUPERFICIE DE VUELO
	ZANJA		SUPERFICIE NO EDIFICACION
	OCUPACION TEMPORAL		ACCESOS
	APOYOS		DERECHOS MINEROS
	CENTRO DE MEDIDA		

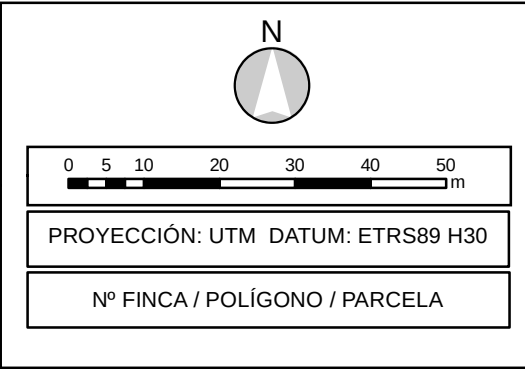



ESCALA: 1:1.000	FECHA: 03/2025	PLANO Nº: 5.14	HOJA: 1 de 1
DUP LINEA DE ALTA TENSION 400/220 KV S.E "PROMOTORES ESCATRÓN" - S.E. "ESCATRÓN" EN EL TM DE ESCATRÓN (PROVINCIA DE ZARAGOZA)			
PLANO: PARCELA AFECTADA Nº 31		El Ingeniero Técnico Industrial al servicio de la empresa BBA1 International Engineering Carlos Valino Cols Colegiado Nº4851 COITIAZ	
BBA ₁ International Engineering			

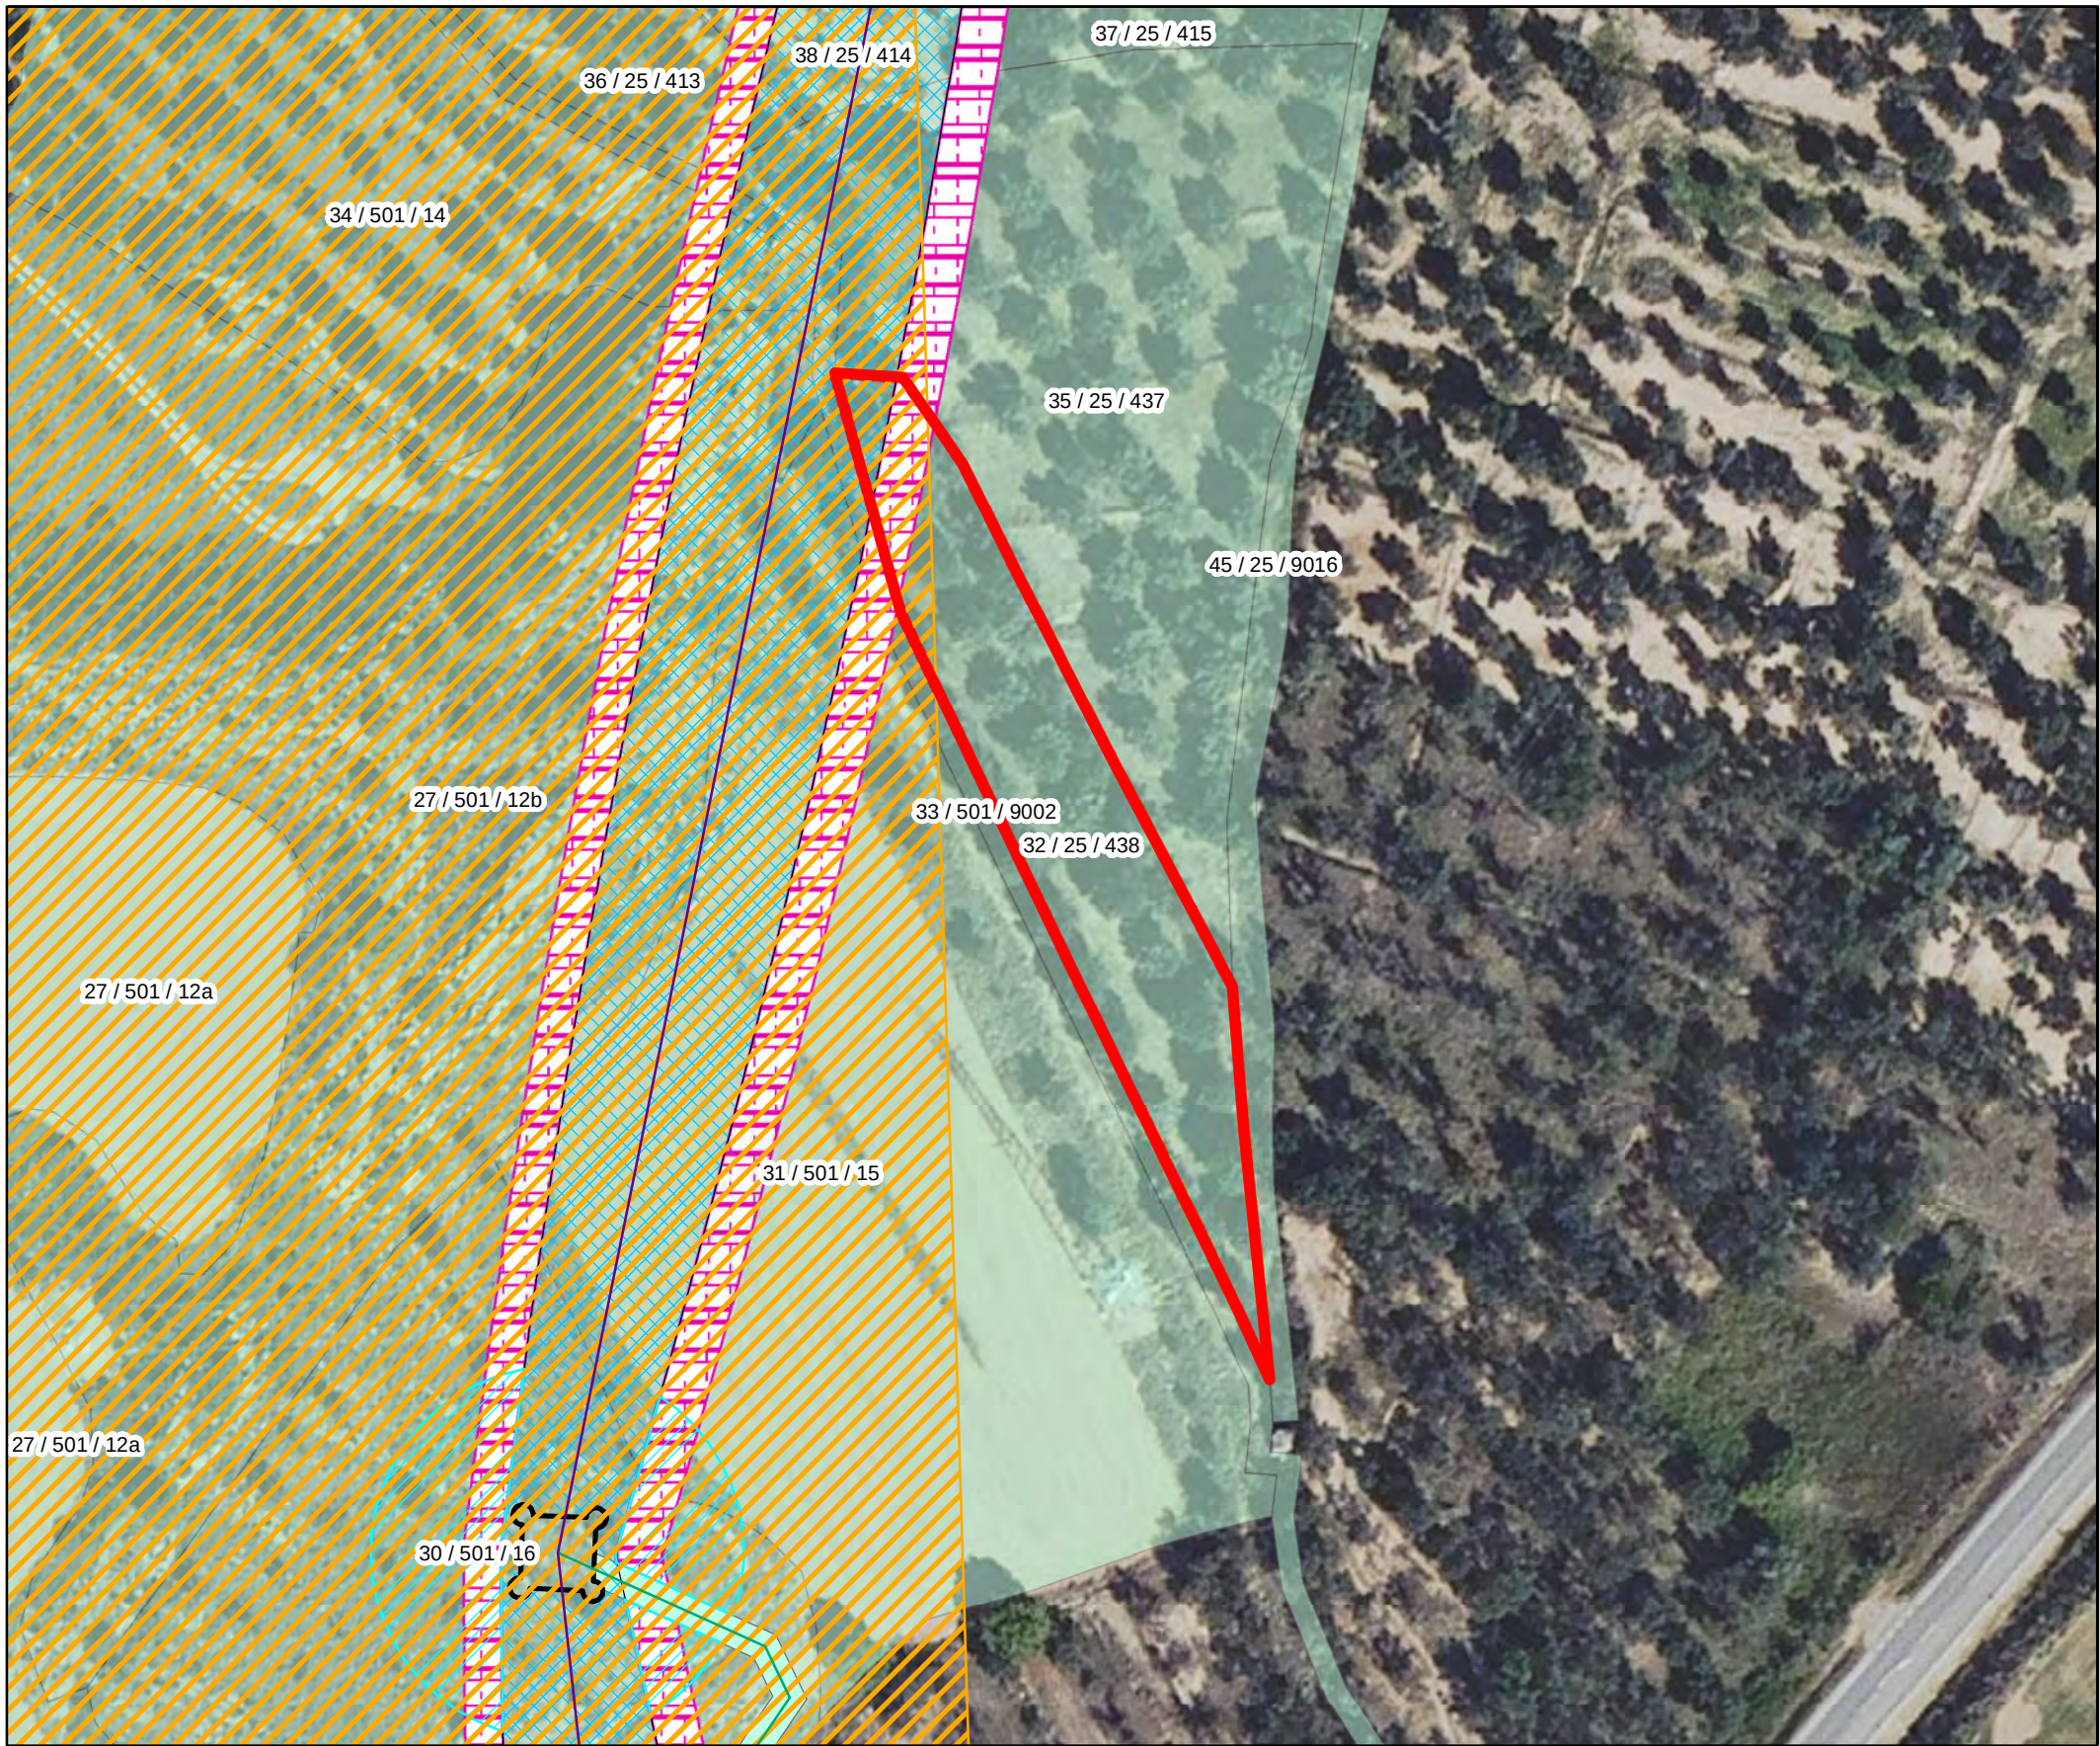

Leyenda

Afecciones

EJE LINEA AEREA	SERVIDUMBRE DE ZANJA	APOYOS
CAMARA DE EMPALME	SUPERFICIE DE VUELO	CENTRO DE MEDIDA
ZANJA	SUPERFICIE NO EDIFICACION	DERECHOS MINEROS
OCUPACION TEMPORAL	ACCESOS	

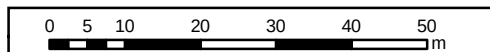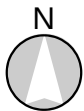

PROYECCIÓN: UTM DATUM: ETRS89 H30

Nº FINCA / POLÍGONO / PARCELA



ESCALA:
1:1.000

FECHA:
03/2025

PLANO Nº:
5.15

HOJA:
1 de 1

DUP

LINEA DE ALTA TENSION 400/220 kV
S.E "PROMOTORES ESCATRÓN" - S.E. "ESCATRÓN"
EN EL TM DE ESCATRÓN (PROVINCIA DE ZARAGOZA)

PLANO:


PARCELA AFECTADA Nº 32

BBA₁
International Engineering

El Ingeniero Técnico Industrial
al servicio de la empresa
BBA1 International Engineering

Carlos Valiño Coida
Colegiado Nº4851 COITIAZ

LOCALIZACIÓN DEL PLANO

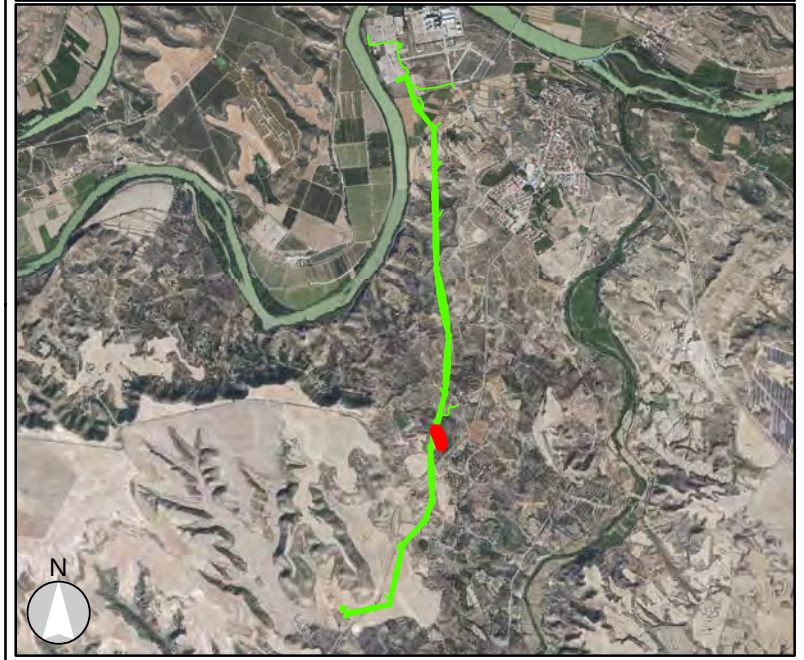


IDENTIFICACIÓN DE PARCELA

NÚMERO DE FINCA:	32
REFERENCIA CATASTRAL:	50101A02500438
POLÍGONO:	25
PARCELA:	438
SUP. TOTAL DE LA PARCELA (m²):	1939
TÉRMINO MUNICIPAL, PROVINCIA:	Escatrón, Zaragoza
USO:	Olivos regadío

AFECCIONES DE PARCELA

APOYOS	Nº	-
	Ocupacion definitiva (m²)	0
	Ocupacion temporal (m²)	0
CAMARA DE EMPALME	Código	-
	Ocupacion definitiva (m²)	0
SERVIDUMBRE DE PASO (m2)		74,11
LONGITUD LINEA AEREA (m.l.)		0
SUPERFICIE DE VUELO (m2)		74,11
SUPERFICIE DE NO EDIFICACION (m2)		129,99
VIAS DE ACCESO AL CENTRO DE MEDIDA (m2)		0
VÍAS DE ACCESO APOYOS (m2)		0
CENTRO DE SECCIONAMIENTO (m2)		0
ZANJA	Longitud (m.l.)	0
	Superficie (m²)	0
	Servidumbre de paso (m²)	0

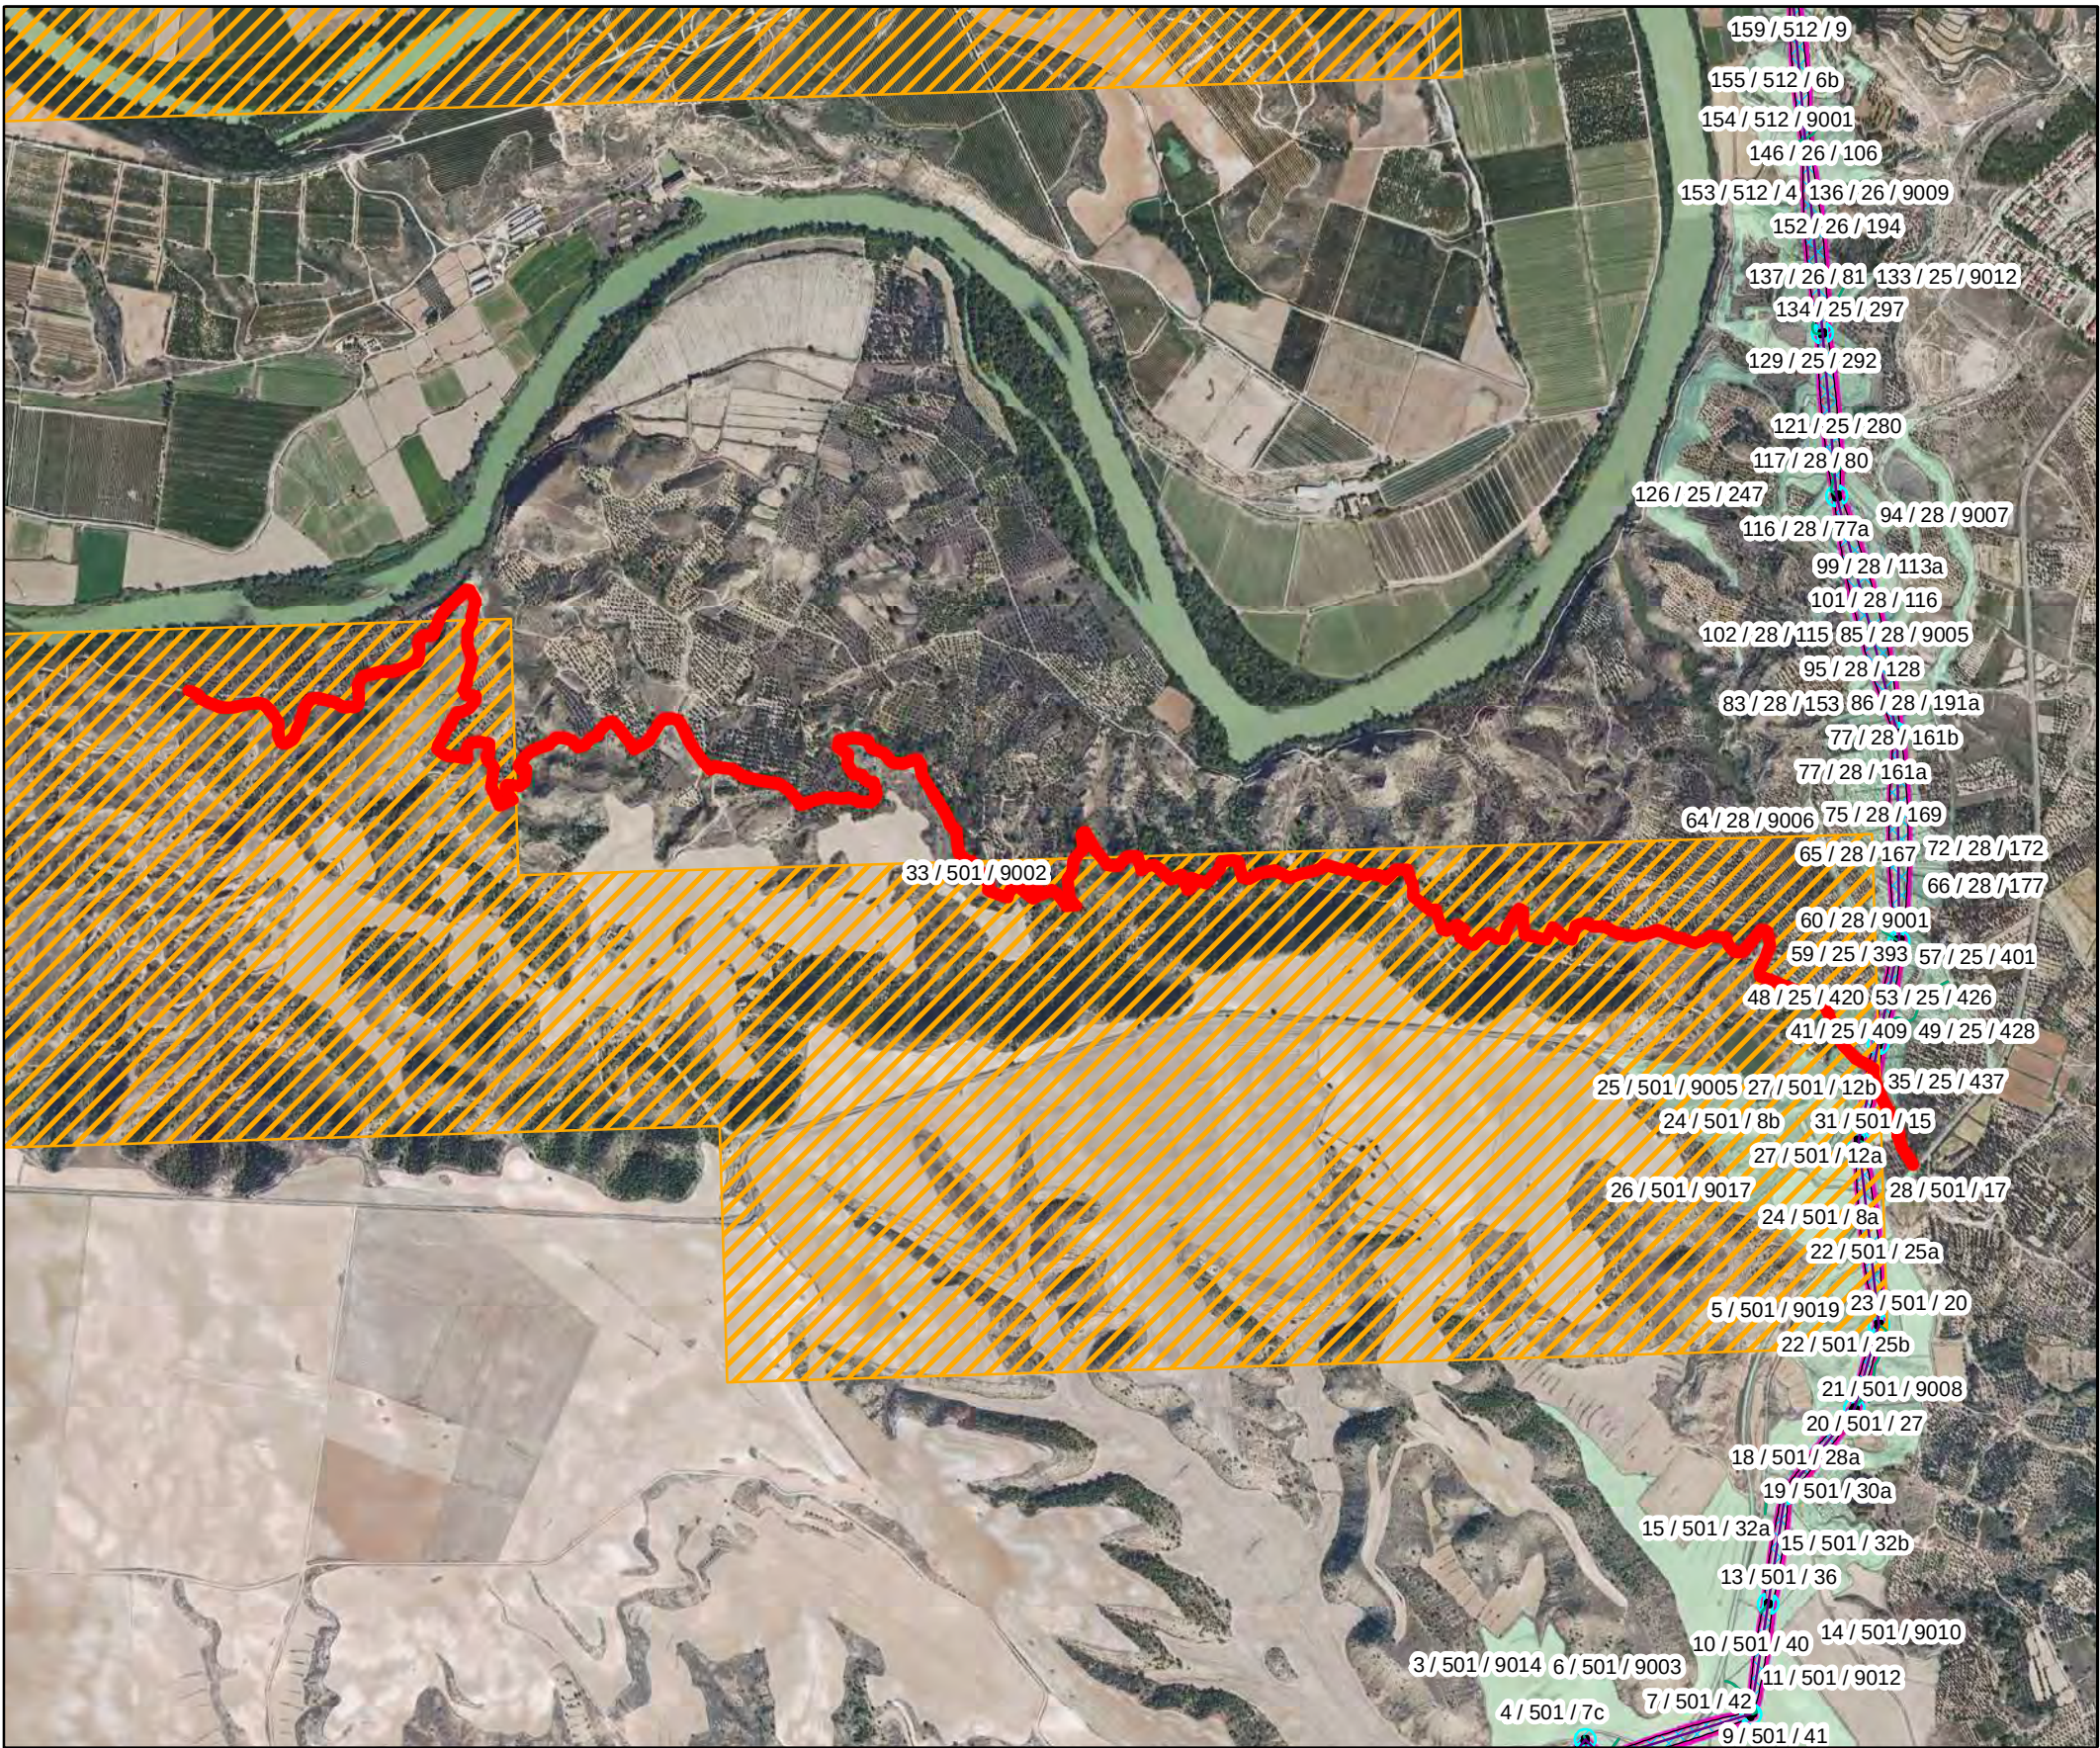


IDENTIFICACIÓN DE PARCELA	
NÚMERO DE FINCA:	33
REFERENCIA CATASTRAL:	50101A50109002
POLÍGONO:	501
PARCELA:	9002
SUP. TOTAL DE LA PARCELA (m²):	22880
TÉRMINO MUNICIPAL, PROVINCIA:	Escatrón, Zaragoza
USO:	Hidrografía construida (embalse, canal..)

AFECCIONES DE PARCELA		
APOYOS	Nº	-
	Ocupacion definitiva (m²)	0
	Ocupacion temporal (m²)	0
CAMARA DE EMPALME	Código	-
	Ocupacion definitiva (m²)	0
SERVIDUMBRE DE PASO (m2)		157,83
LONGITUD LINEA AEREA (m.l.)		3,19
SUPERFICIE DE VUELO (m2)		157,83
SUPERFICIE DE NO EDIFICACION (m2)		54,8
VIAS DE ACCESO AL CENTRO DE MEDIDA (m2)		0
VÍAS DE ACCESO APOYOS (m2)		0
CENTRO DE SECCIONAMIENTO (m2)		0
ZANJA	Longitud (m.l.)	0
	Superficie (m²)	0
	Servidumbre de paso (m²)	0


Leyenda

Afecciones

	EJE LINEA AEREA		SERVIDUMBRE DE ZANJA		APOYOS
	CAMARA DE EMPALME		SUPERFICIE DE VUELO		CENTRO DE MEDIDA
	ZANJA		SUPERFICIE NO EDIFICACION		DERECHOS MINEROS
	OCUPACION TEMPORAL		ACCESOS		

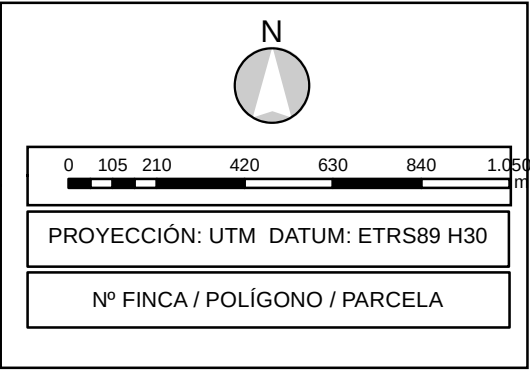

ESCALA: 1:18.000	FECHA: 03/2025	PLANO Nº: 5.16	HOJA: 1 de 1
DUP LINEA DE ALTA TENSION 400/220 KV S.E "PROMOTORES ESCATRÓN" - S.E. "ESCATRÓN" EN EL TM DE ESCATRÓN (PROVINCIA DE ZARAGOZA)			
PLANO: PARCELA AFECTADA Nº 33		El Ingeniero Técnico Industrial al servicio de la empresa BBA1 International Engineering Carlos Valino Cols Colegiado Nº4851 COITIAZ	

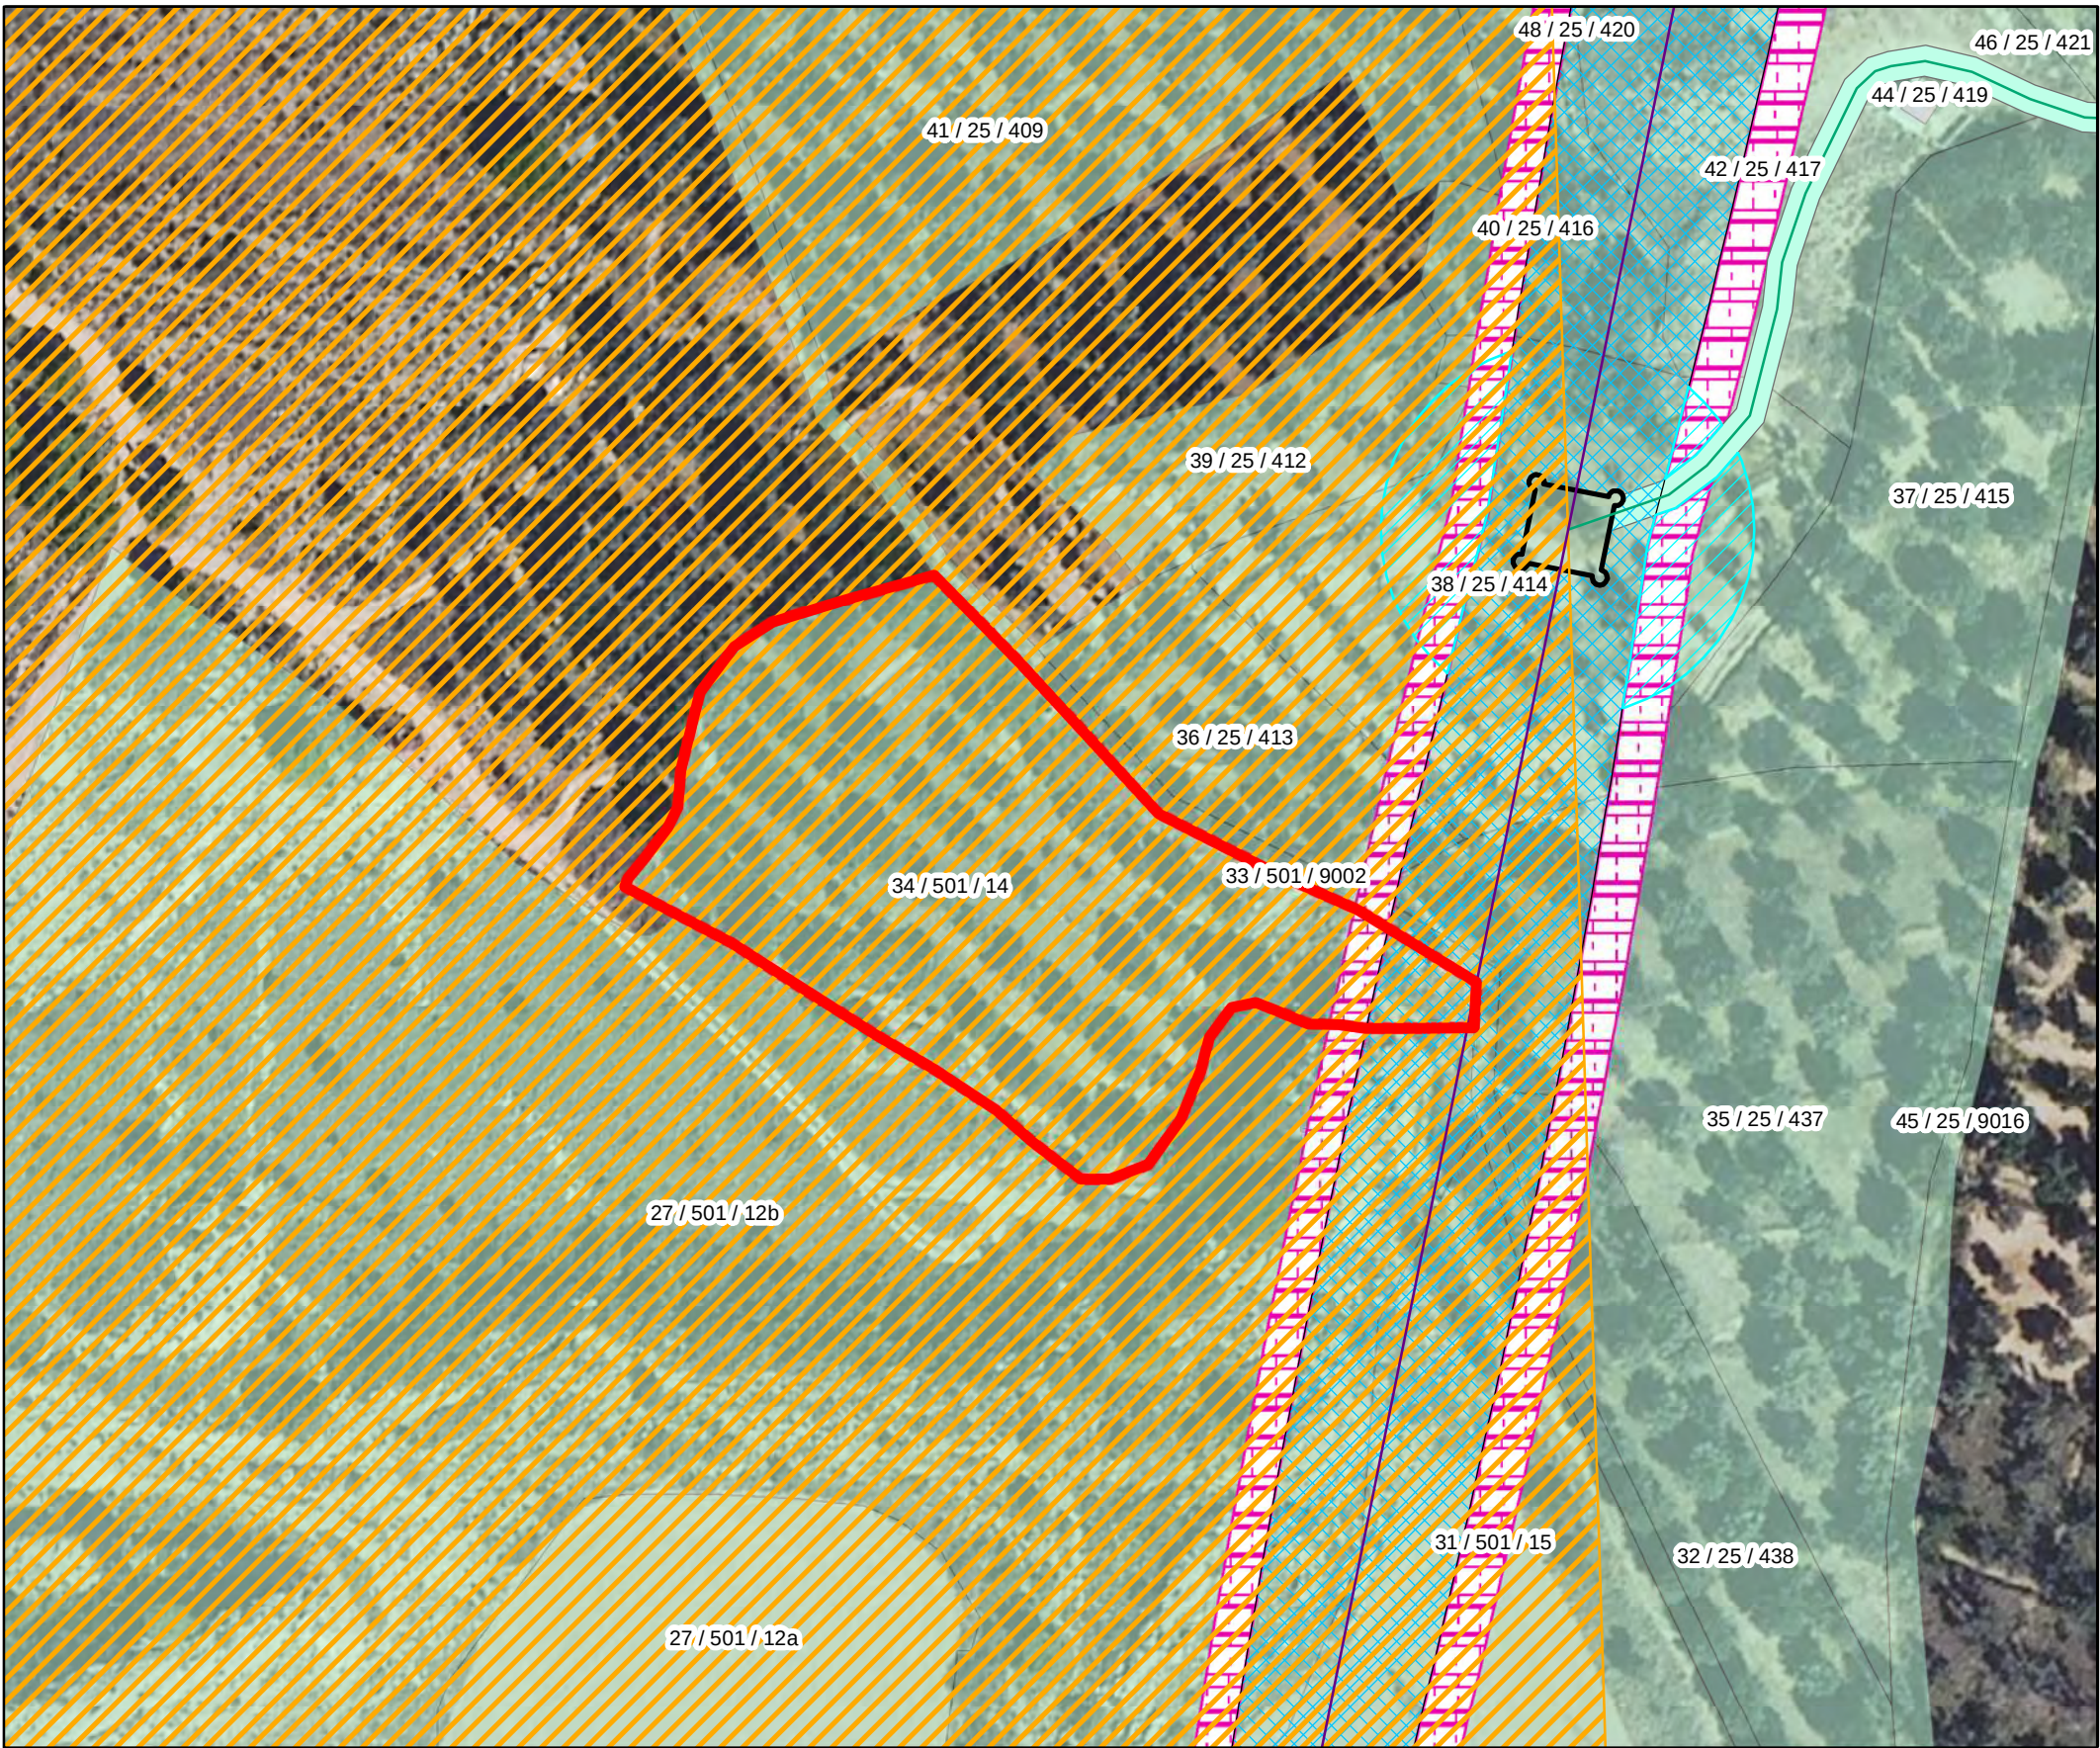


IDENTIFICACIÓN DE PARCELA	
NÚMERO DE FINCA:	34
REFERENCIA CATASTRAL:	50101A50100014
POLÍGONO:	501
PARCELA:	14
SUP. TOTAL DE LA PARCELA (m²):	4316
TÉRMINO MUNICIPAL, PROVINCIA:	Escatrón, Zaragoza
USO:	Olivos regadío


AFECCIONES DE PARCELA		
APOYOS	Nº	-
	Ocupacion definitiva (m²)	0
	Ocupacion temporal (m²)	0
CAMARA DE EMPALME	Código	-
	Ocupacion definitiva (m²)	0
SERVIDUMBRE DE PASO (m2)		133,11
LONGITUD LINEA AEREA (m.l.)		6,16
SUPERFICIE DE VUELO (m2)		133,11
SUPERFICIE DE NO EDIFICACION (m2)		73,66
VIAS DE ACCESO AL CENTRO DE MEDIDA (m2)		0
VÍAS DE ACCESO APOYOS (m2)		0
CENTRO DE SECCIONAMIENTO (m2)		0
ZANJA	Longitud (m.l.)	0
	Superficie (m²)	0
	Servidumbre de paso (m²)	0


Leyenda

Afecciones

	EJE LINEA AEREA		SERVIDUMBRE DE ZANJA		APOYOS
	CAMARA DE EMPALME		SUPERFICIE DE VUELO		CENTRO DE MEDIDA
	ZANJA		SUPERFICIE NO EDIFICACION		DERECHOS MINEROS
	OCUPACION TEMPORAL		ACCESOS		

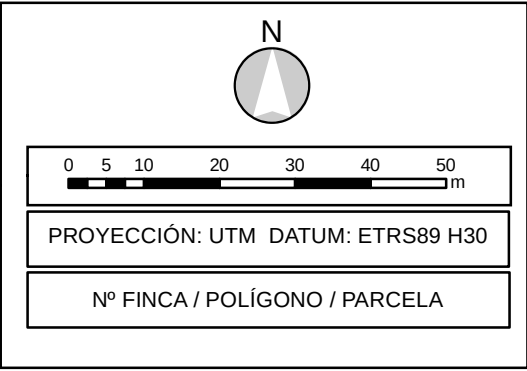

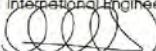ESCALA: 1:1.000	FECHA: 03/2025	PLANO Nº: 5.17	HOJA: 1 de 1
DUP LINEA DE ALTA TENSIÓN 400/220 kV S.E "PROMOTORES ESCATRÓN" - S.E. "ESCATRÓN" EN EL TM DE ESCATRÓN (PROVINCIA DE ZARAGOZA)			
PLANO: PARCELA AFECTADA Nº 34		El Ingeniero Técnico Industrial al servicio de la empresa BBA1 International Engineering  Carlos Valino Cols Colegiado Nº4851 COITIAZ	
 BBA₁ International Engineering			

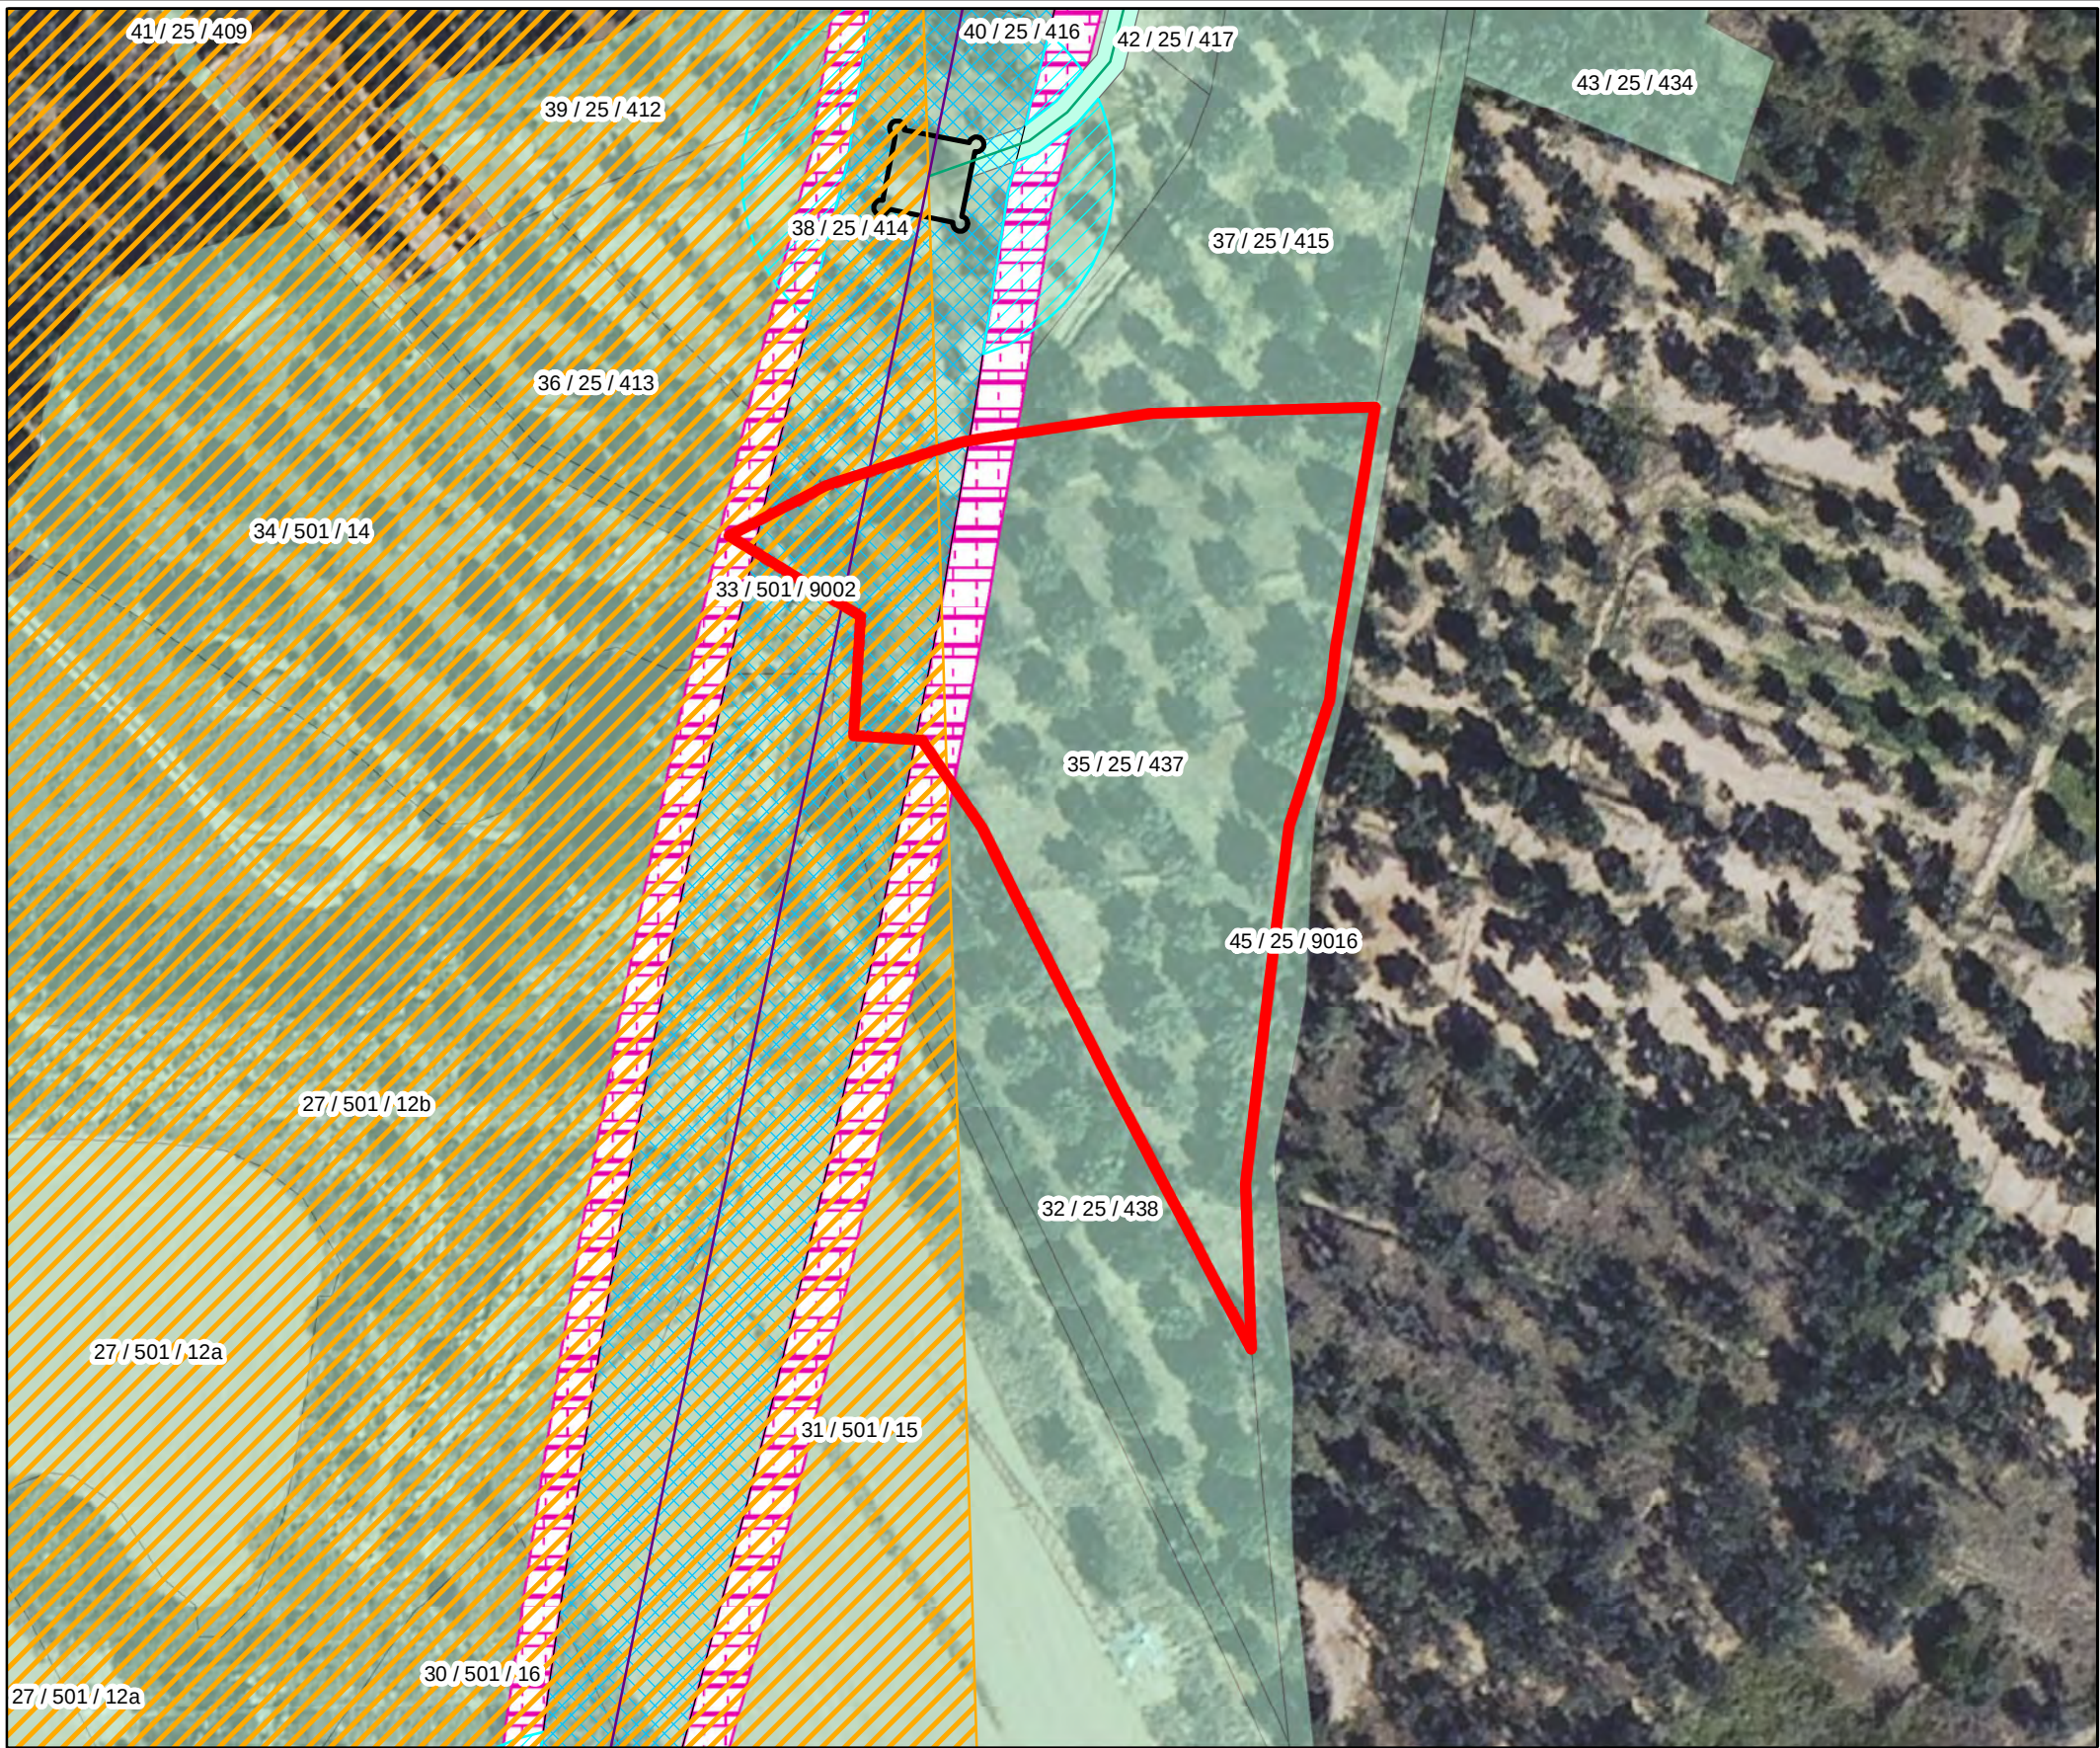



IDENTIFICACIÓN DE PARCELA	
NÚMERO DE FINCA:	35
REFERENCIA CATASTRAL:	50101A02500437
POLÍGONO:	25
PARCELA:	437
SUP. TOTAL DE LA PARCELA (m²):	4827
TÉRMINO MUNICIPAL, PROVINCIA:	Escatrón, Zaragoza
USO:	Olivos regadío

AFECCIONES DE PARCELA		
APOYOS	Nº	-
	Ocupacion definitiva (m²)	0
	Ocupacion temporal (m²)	0
CAMARA DE EMPALME	Código	-
	Ocupacion definitiva (m²)	0
SERVIDUMBRE DE PASO (m2)		536,24
LONGITUD LINEA AEREA (m.l.)		18,17
SUPERFICIE DE VUELO (m2)		536,24
SUPERFICIE DE NO EDIFICACION (m2)		52,85
VIAS DE ACCESO AL CENTRO DE MEDIDA (m2)		0
VÍAS DE ACCESO APOYOS (m2)		0
CENTRO DE SECCIONAMIENTO (m2)		0
ZANJA	Longitud (m.l.)	0
	Superficie (m²)	0
	Servidumbre de paso (m²)	0

Leyenda

Afecciones

- | | | |
|--------------------|---------------------------|------------------|
| EJE LINEA AEREA | SERVIDUMBRE DE ZANJA | APOYOS |
| CAMARA DE EMPALME | SUPERFICIE DE VUELO | CENTRO DE MEDIDA |
| ZANJA | SUPERFICIE NO EDIFICACION | DERECHOS MINEROS |
| OCUPACION TEMPORAL | ACCESOS | |

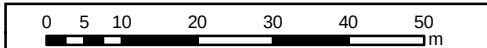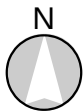

PROYECCIÓN: UTM DATUM: ETRS89 H30

Nº FINCA / POLÍGONO / PARCELA



ESCALA:
1:1.000

FECHA:
03/2025

PLANO Nº:
5.18

HOJA:
1 de 1

DUP

LINEA DE ALTA TENSION 400/220 kV
S.E "PROMOTORES ESCATRÓN" - S.E. "ESCATRÓN"
EN EL TM DE ESCATRÓN (PROVINCIA DE ZARAGOZA)


PLANO:

PARCELA AFECTADA Nº 35

BBA₁
International Engineering

El Ingeniero Técnico Industrial
al servicio de la empresa
BBA1 International Engineering


Carlos Valino Coida
Colegiado Nº4851 COITIAZ

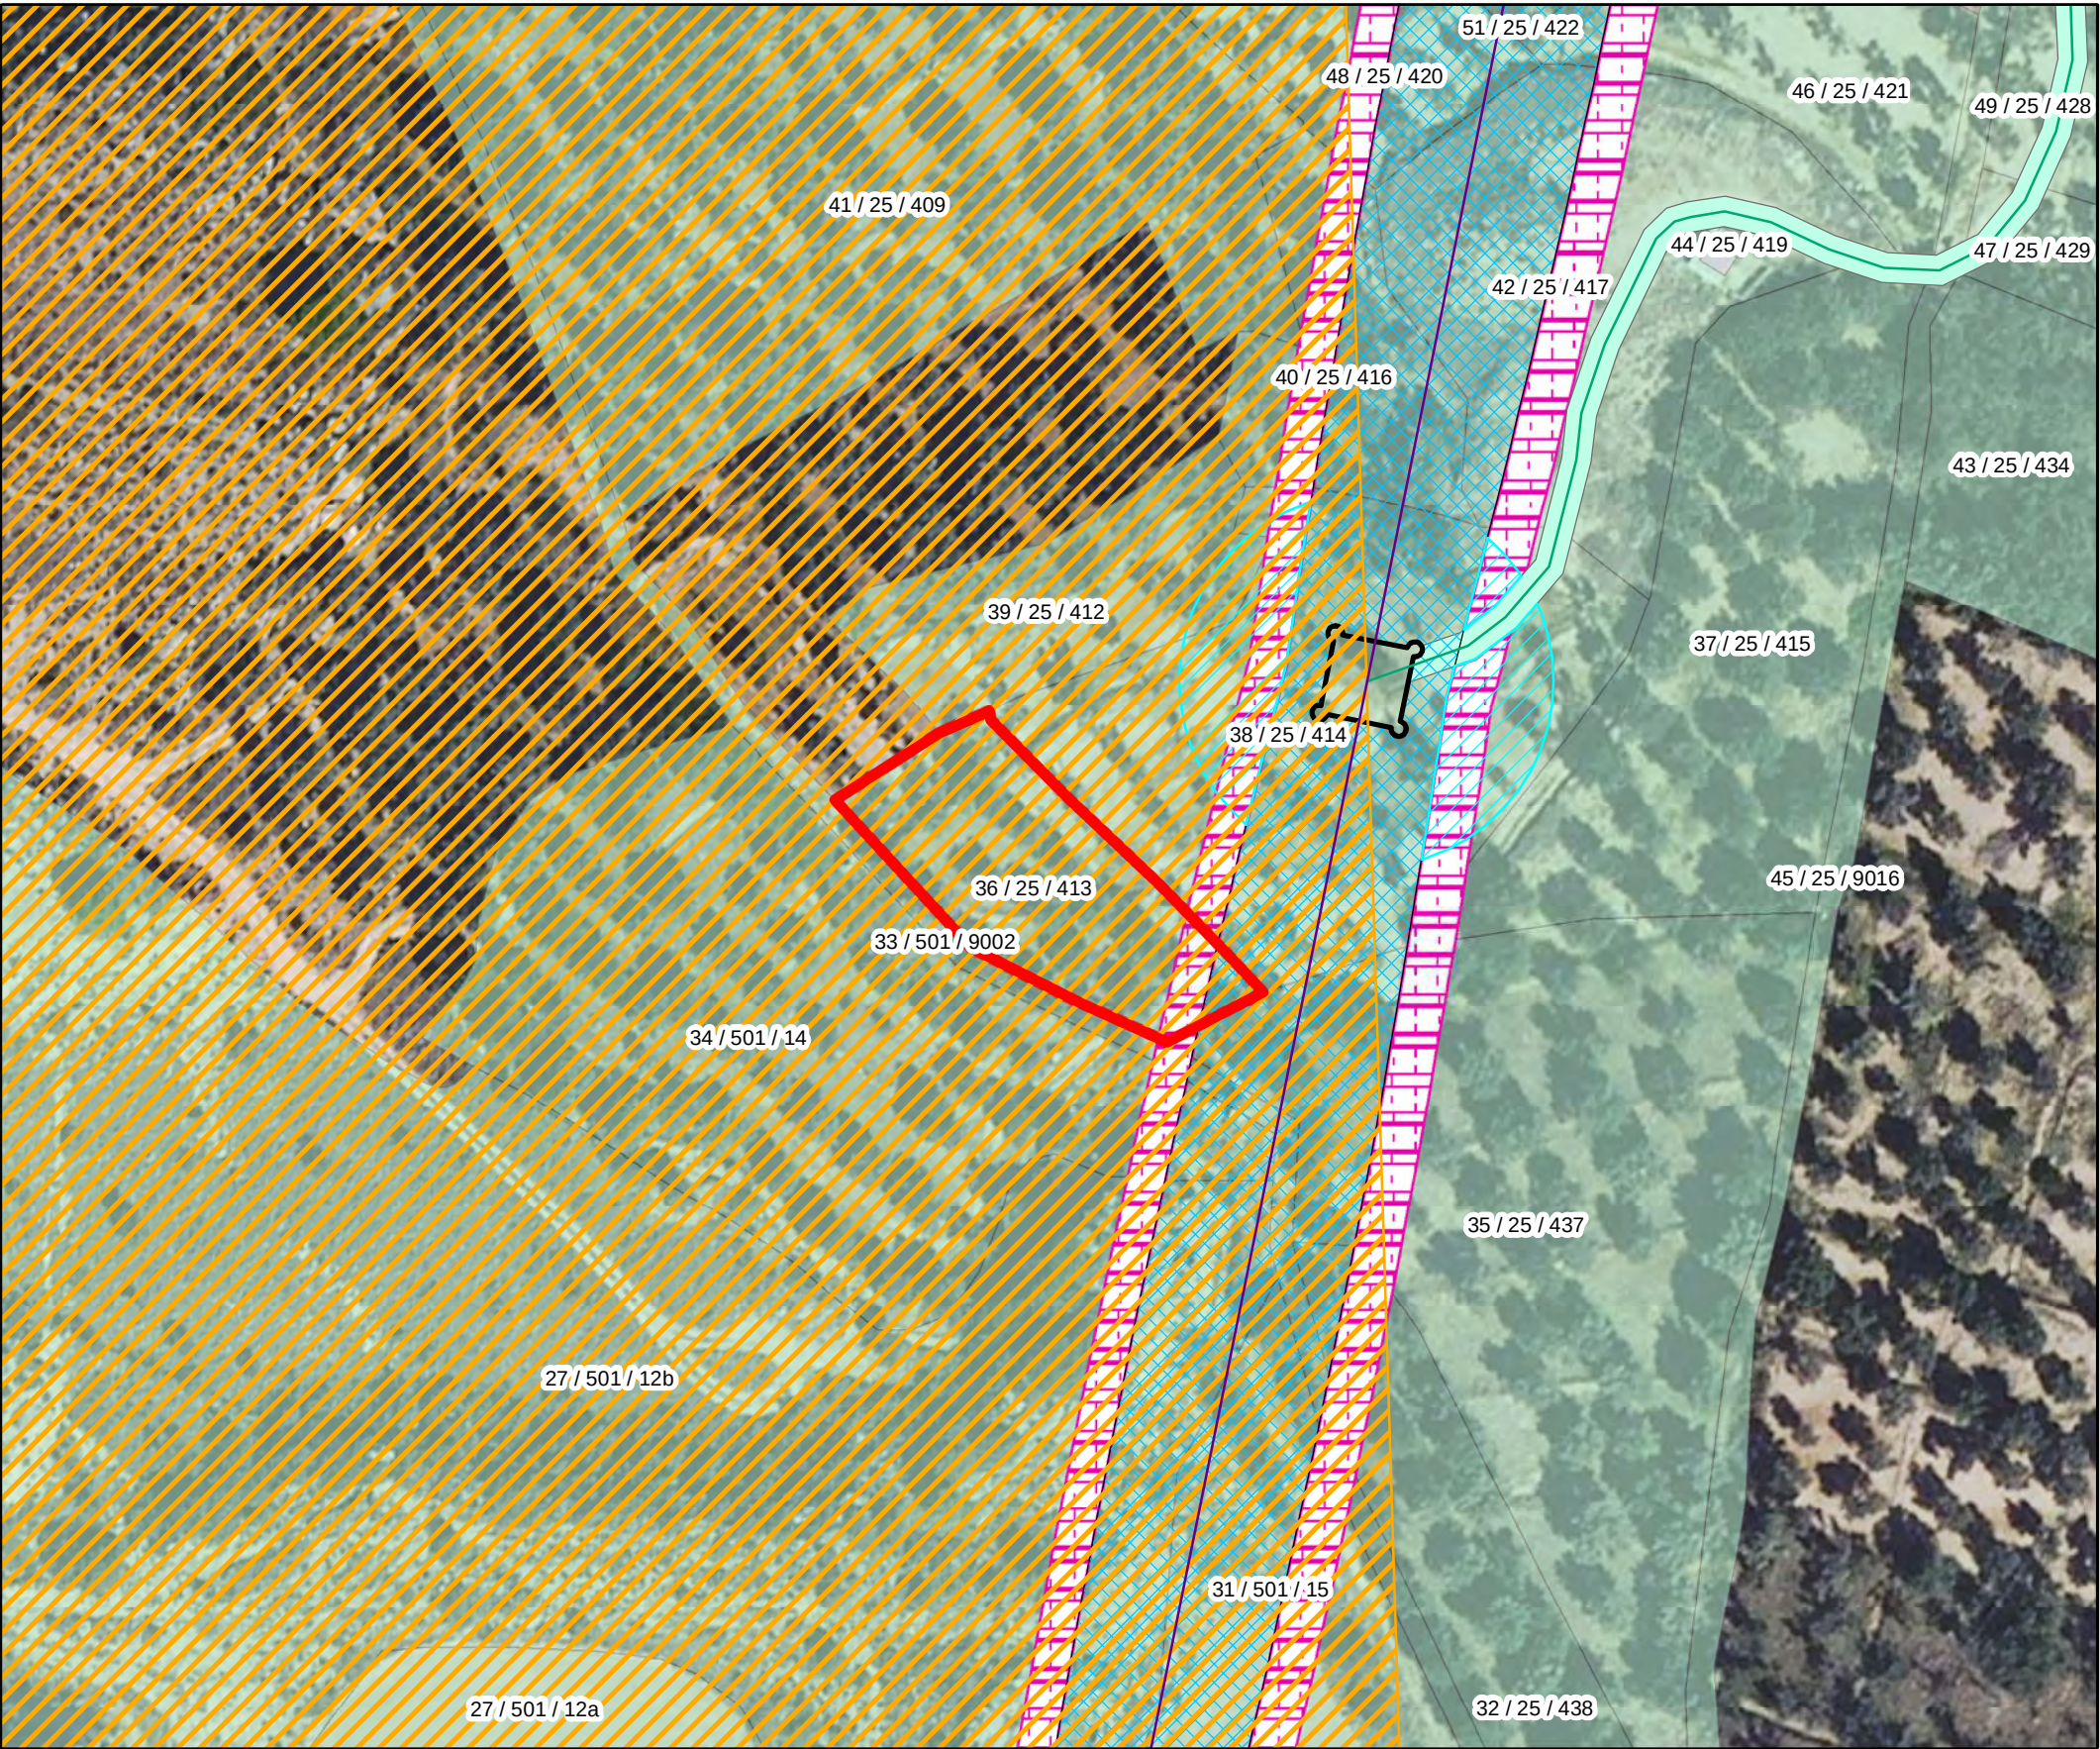

IDENTIFICACIÓN DE PARCELA	
NÚMERO DE FINCA:	36
REFERENCIA CATASTRAL:	50101A02500413
POLÍGONO:	25
PARCELA:	413
SUP. TOTAL DE LA PARCELA (m²):	1105
TÉRMINO MUNICIPAL, PROVINCIA:	Escatrón, Zaragoza
USO:	Olivos regadío

AFECCIONES DE PARCELA		
APOYOS	Nº	-
	Ocupacion definitiva (m²)	0
	Ocupacion temporal (m²)	0
CAMARA DE EMPALME	Código	-
	Ocupacion definitiva (m²)	0
SERVIDUMBRE DE PASO (m2)		40,60
LONGITUD LINEA AEREA (m.l.)		0
SUPERFICIE DE VUELO (m2)		40,6
SUPERFICIE DE NO EDIFICACION (m2)		73,1
VIAS DE ACCESO AL CENTRO DE MEDIDA (m2)		0
VÍAS DE ACCESO APOYOS (m2)		0
CENTRO DE SECCIONAMIENTO (m2)		0
ZANJA	Longitud (m.l.)	0
	Superficie (m²)	0
	Servidumbre de paso (m²)	0

Leyenda			
Afecciones			
	EJE LINEA AEREA		SERVIDUMBRE DE ZANJA
	CAMARA DE EMPALME		SUPERFICIE DE VUELO
	ZANJA		SUPERFICIE NO EDIFICACION
	OCUPACION TEMPORAL		DERECHOS MINEROS
			APOYOS
			CENTRO DE MEDIDA

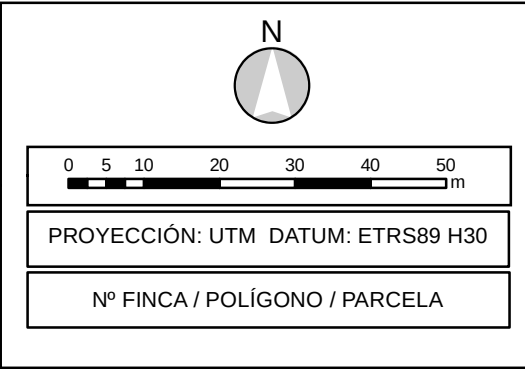


PROYECCIÓN: UTM DATUM: ETRS89 H30

Nº FINCA / POLÍGONO / PARCELA




ESCALA: 1:1.000	FECHA: 03/2025	PLANO Nº: 5.19	HOJA: 1 de 1
DUP LINEA DE ALTA TENSIÓN 400/220 kv S.E "PROMOTORES ESCATRÓN" - S.E. "ESCATRÓN" EN EL TM DE ESCATRÓN (PROVINCIA DE ZARAGOZA)			
PLANO: PARCELA AFECTADA Nº 36		El Ingeniero Técnico Industrial al servicio de la empresa BBA1 International Engineering  Carlos Valino Cols Colegiado Nº4851 COITIAZ	
BBA1 International Engineering			

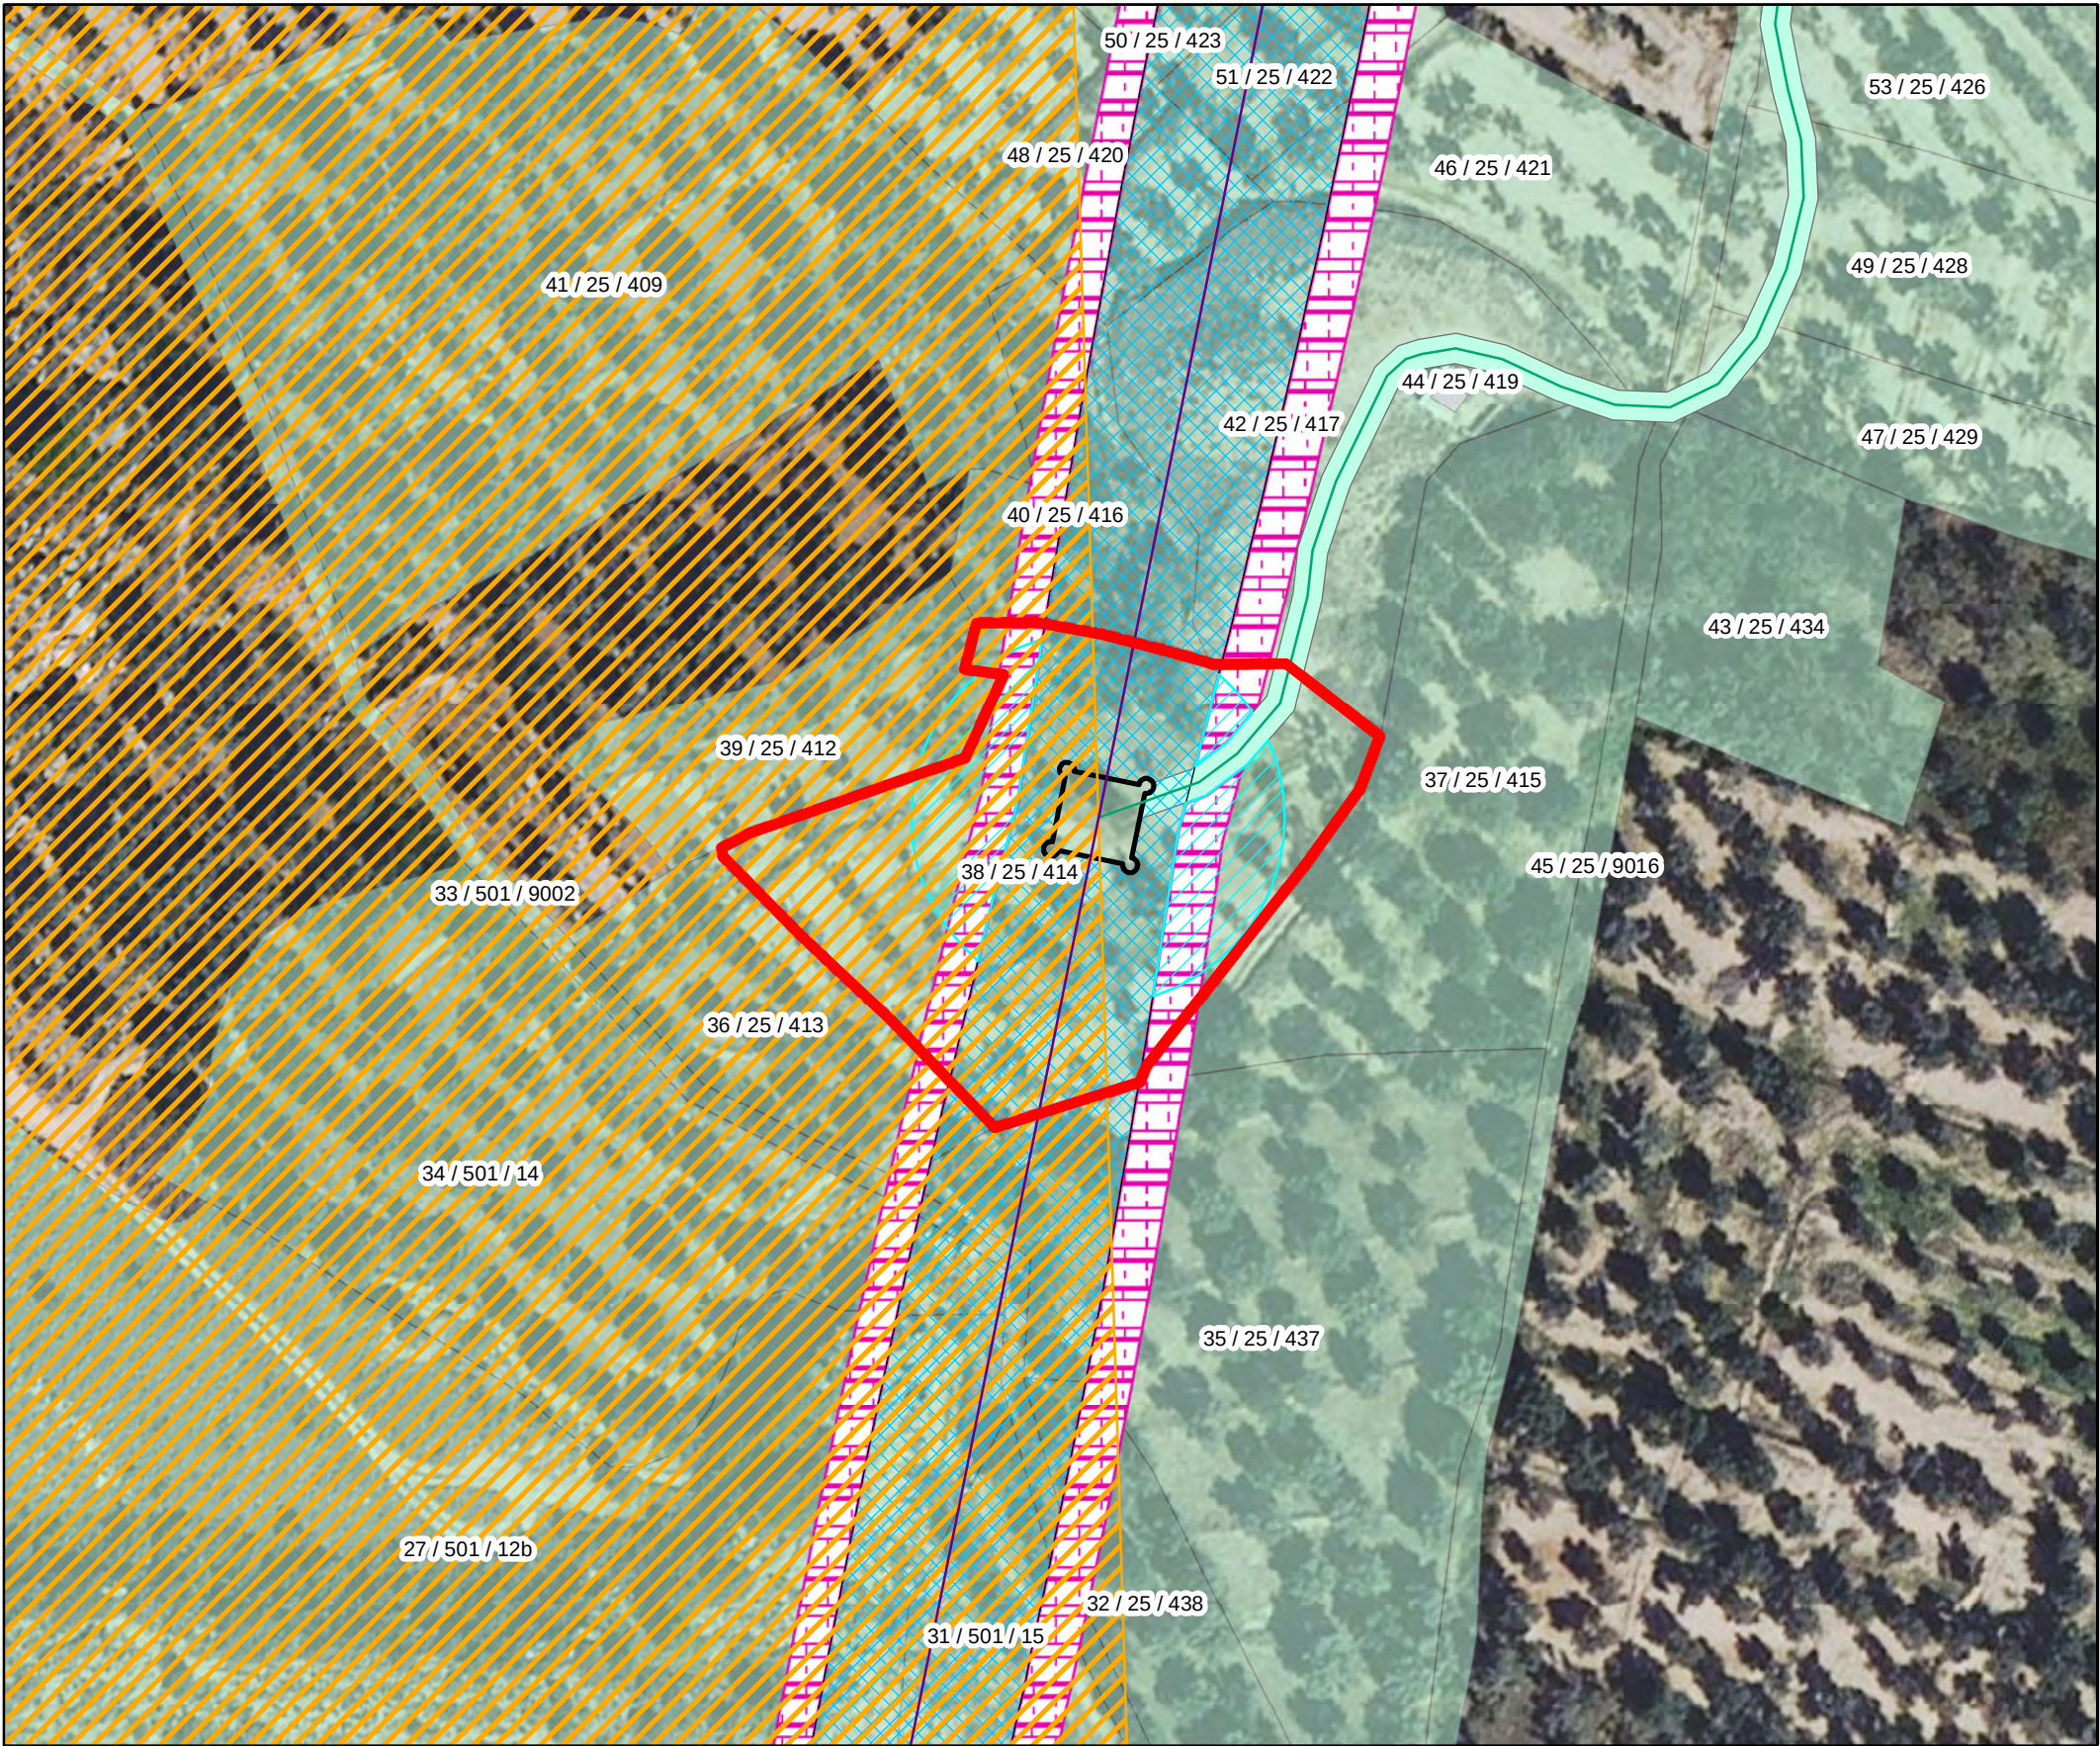


IDENTIFICACIÓN DE PARCELA	
NÚMERO DE FINCA:	38
REFERENCIA CATASTRAL:	50101A02500414
POLÍGONO:	25
PARCELA:	414
SUP. TOTAL DE LA PARCELA (m²):	3267
TÉRMINO MUNICIPAL, PROVINCIA:	Escatrón, Zaragoza
USO:	Olivos regadío

AFECCIONES DE PARCELA		
APOYOS	Nº	T-8
	Ocupacion definitiva (m²)	62,69
	Ocupacion temporal (m²)	358,12
CAMARA DE EMPALME	Código	-
	Ocupacion definitiva (m²)	0
SERVIDUMBRE DE PASO (m2)		807,20
LONGITUD LINEA AEREA (m.l.)		40,16
SUPERFICIE DE VUELO (m2)		807,21
SUPERFICIE DE NO EDIFICACION (m2)		301,22
VIAS DE ACCESO AL CENTRO DE MEDIDA (m2)		0
VÍAS DE ACCESO APOYOS (m2)		0
CENTRO DE SECCIONAMIENTO (m2)		0
ZANJA	Longitud (m.l.)	0
	Superficie (m²)	0
	Servidumbre de paso (m²)	0

Leyenda			
Afecciones			
	EJE LINEA AEREA		SERVIDUMBRE DE ZANJA
	CAMARA DE EMPALME		SUPERFICIE DE VUELO
	ZANJA		SUPERFICIE NO EDIFICACION
	OCUPACION TEMPORAL		APOYOS
			CENTRO DE MEDIDA
			DERECHOS MINEROS
			ACCESOS

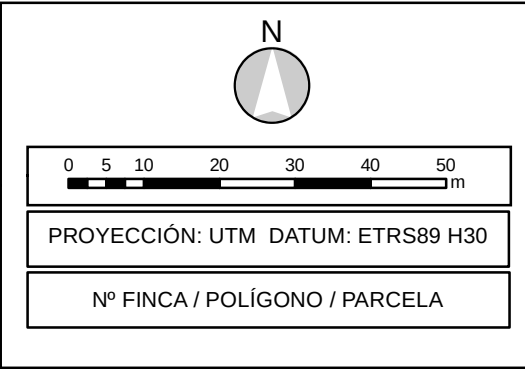

ESCALA: 1:1.000	FECHA: 03/2025	PLANO Nº: 5.20	HOJA: 1 de 1
DUP LINEA DE ALTA TENSION 400/220 KV S.E "PROMOTORES ESCATRÓN" - S.E. "ESCATRÓN" EN EL TM DE ESCATRÓN (PROVINCIA DE ZARAGOZA)			
PLANO: PARCELA AFECTADA Nº 38		El Ingeniero Técnico Industrial al servicio de la empresa BBA1 International Engineering Carlos Valino Coida Colegiado Nº4851 COITIAZ	
BBA ₁ International Engineering			

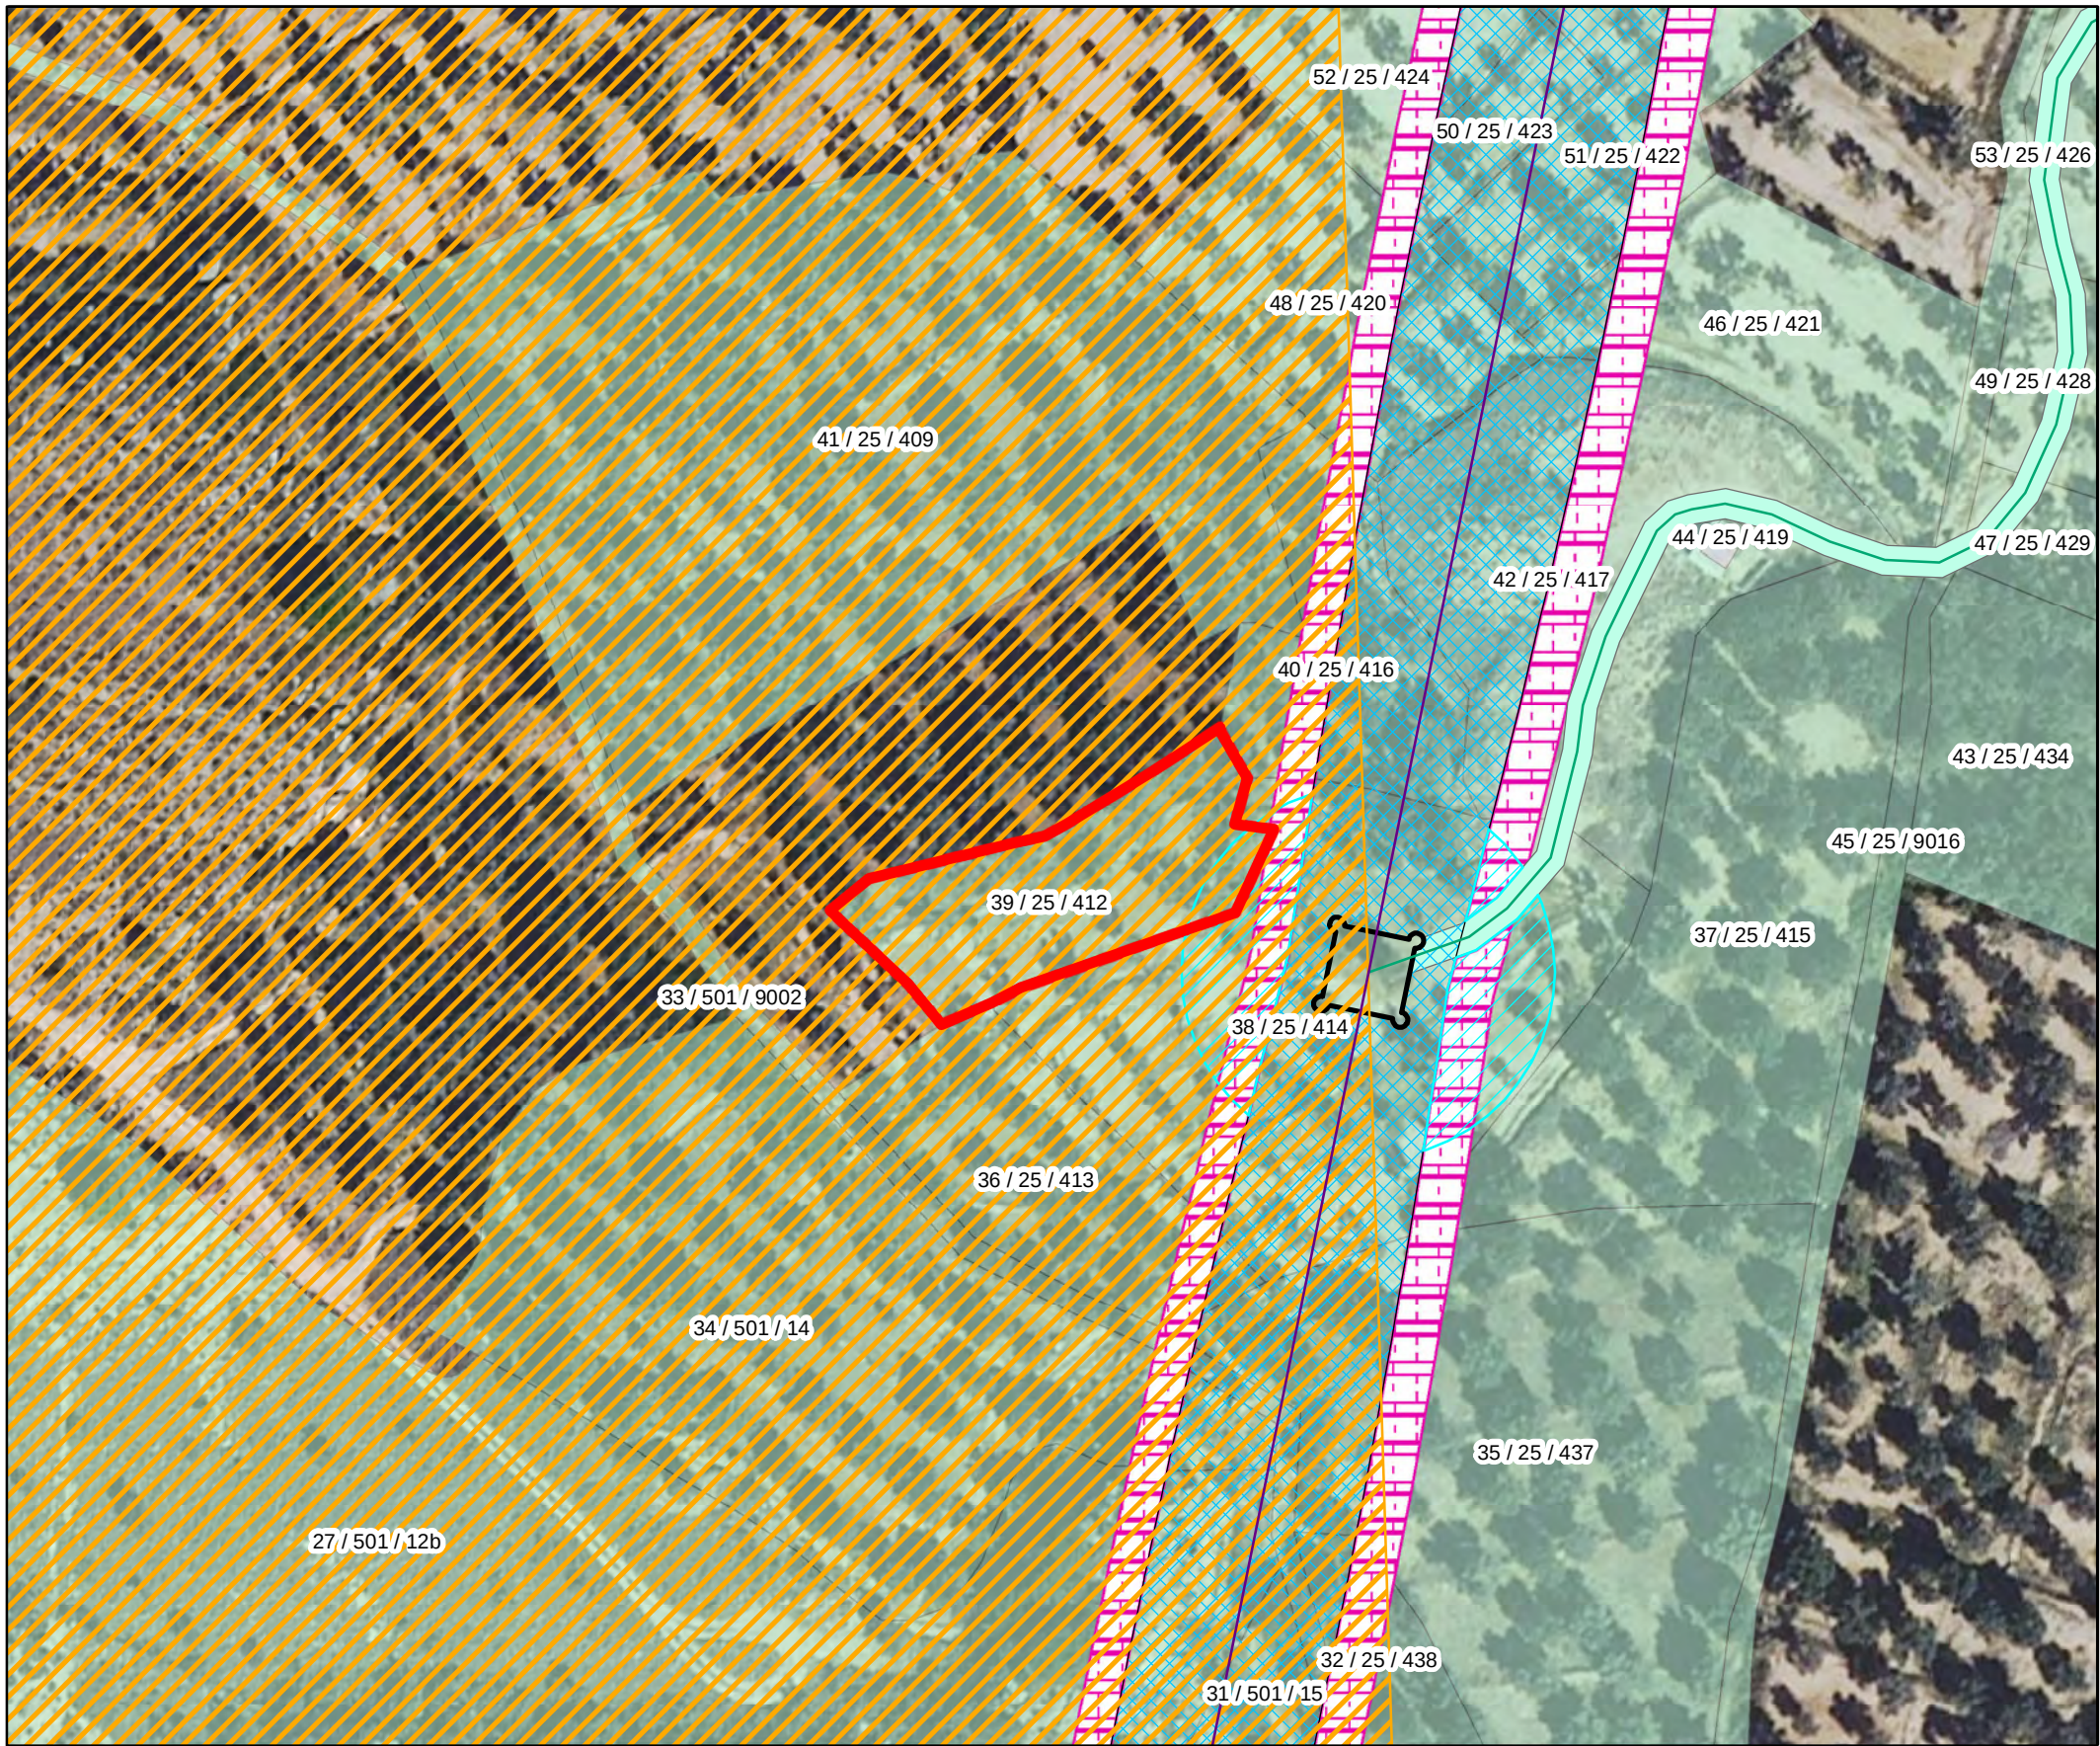



IDENTIFICACIÓN DE PARCELA	
NÚMERO DE FINCA:	39
REFERENCIA CATASTRAL:	50101A02500412
POLÍGONO:	25
PARCELA:	412
SUP. TOTAL DE LA PARCELA (m²):	1060
TÉRMINO MUNICIPAL, PROVINCIA:	Escatrón, Zaragoza
USO:	Olivos regadío

AFECCIONES DE PARCELA		
APOYOS	Nº	-
	Ocupacion definitiva (m²)	0
	Ocupacion temporal (m²)	68,49
CAMARA DE EMPALME	Código	-
	Ocupacion definitiva (m²)	0
SERVIDUMBRE DE PASO (m2)		0
LONGITUD LINEA AEREA (m.l.)		0
SUPERFICIE DE VUELO (m2)		0
SUPERFICIE DE NO EDIFICACION (m2)		0,66
VIAS DE ACCESO AL CENTRO DE MEDIDA (m2)		0
VÍAS DE ACCESO APOYOS (m2)		0
CENTRO DE SECCIONAMIENTO (m2)		0
ZANJA	Longitud (m.l.)	0
	Superficie (m²)	0
	Servidumbre de paso (m²)	0

Leyenda

Afecciones

EJE LINEA AEREA	SERVIDUMBRE DE ZANJA	APOYOS
CAMARA DE EMPALME	SUPERFICIE DE VUELO	CENTRO DE MEDIDA
ZANJA	SUPERFICIE NO EDIFICACION	DERECHOS MINEROS
OCUPACION TEMPORAL	ACCESOS	

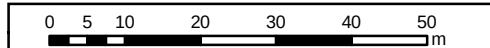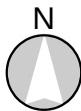

PROYECCIÓN: UTM DATUM: ETRS89 H30

Nº FINCA / POLÍGONO / PARCELA



ESCALA:
1:1.000

FECHA:
03/2025

PLANO Nº:
5.21


HOJA:
1 de 1

DUP LINEA DE ALTA TENSION 400/220 kV
S.E "PROMOTORES ESCATRÓN" - S.E. "ESCATRÓN"
EN EL TM DE ESCATRÓN (PROVINCIA DE ZARAGOZA)

PLANO:
PARCELA AFECTADA Nº 39

BBA₁
International Engineering


El Ingeniero Técnico Industrial
al servicio de la empresa
BBA1 International Engineering
Carlos Valino Coida
Colegiado Nº4851 COITIAZ

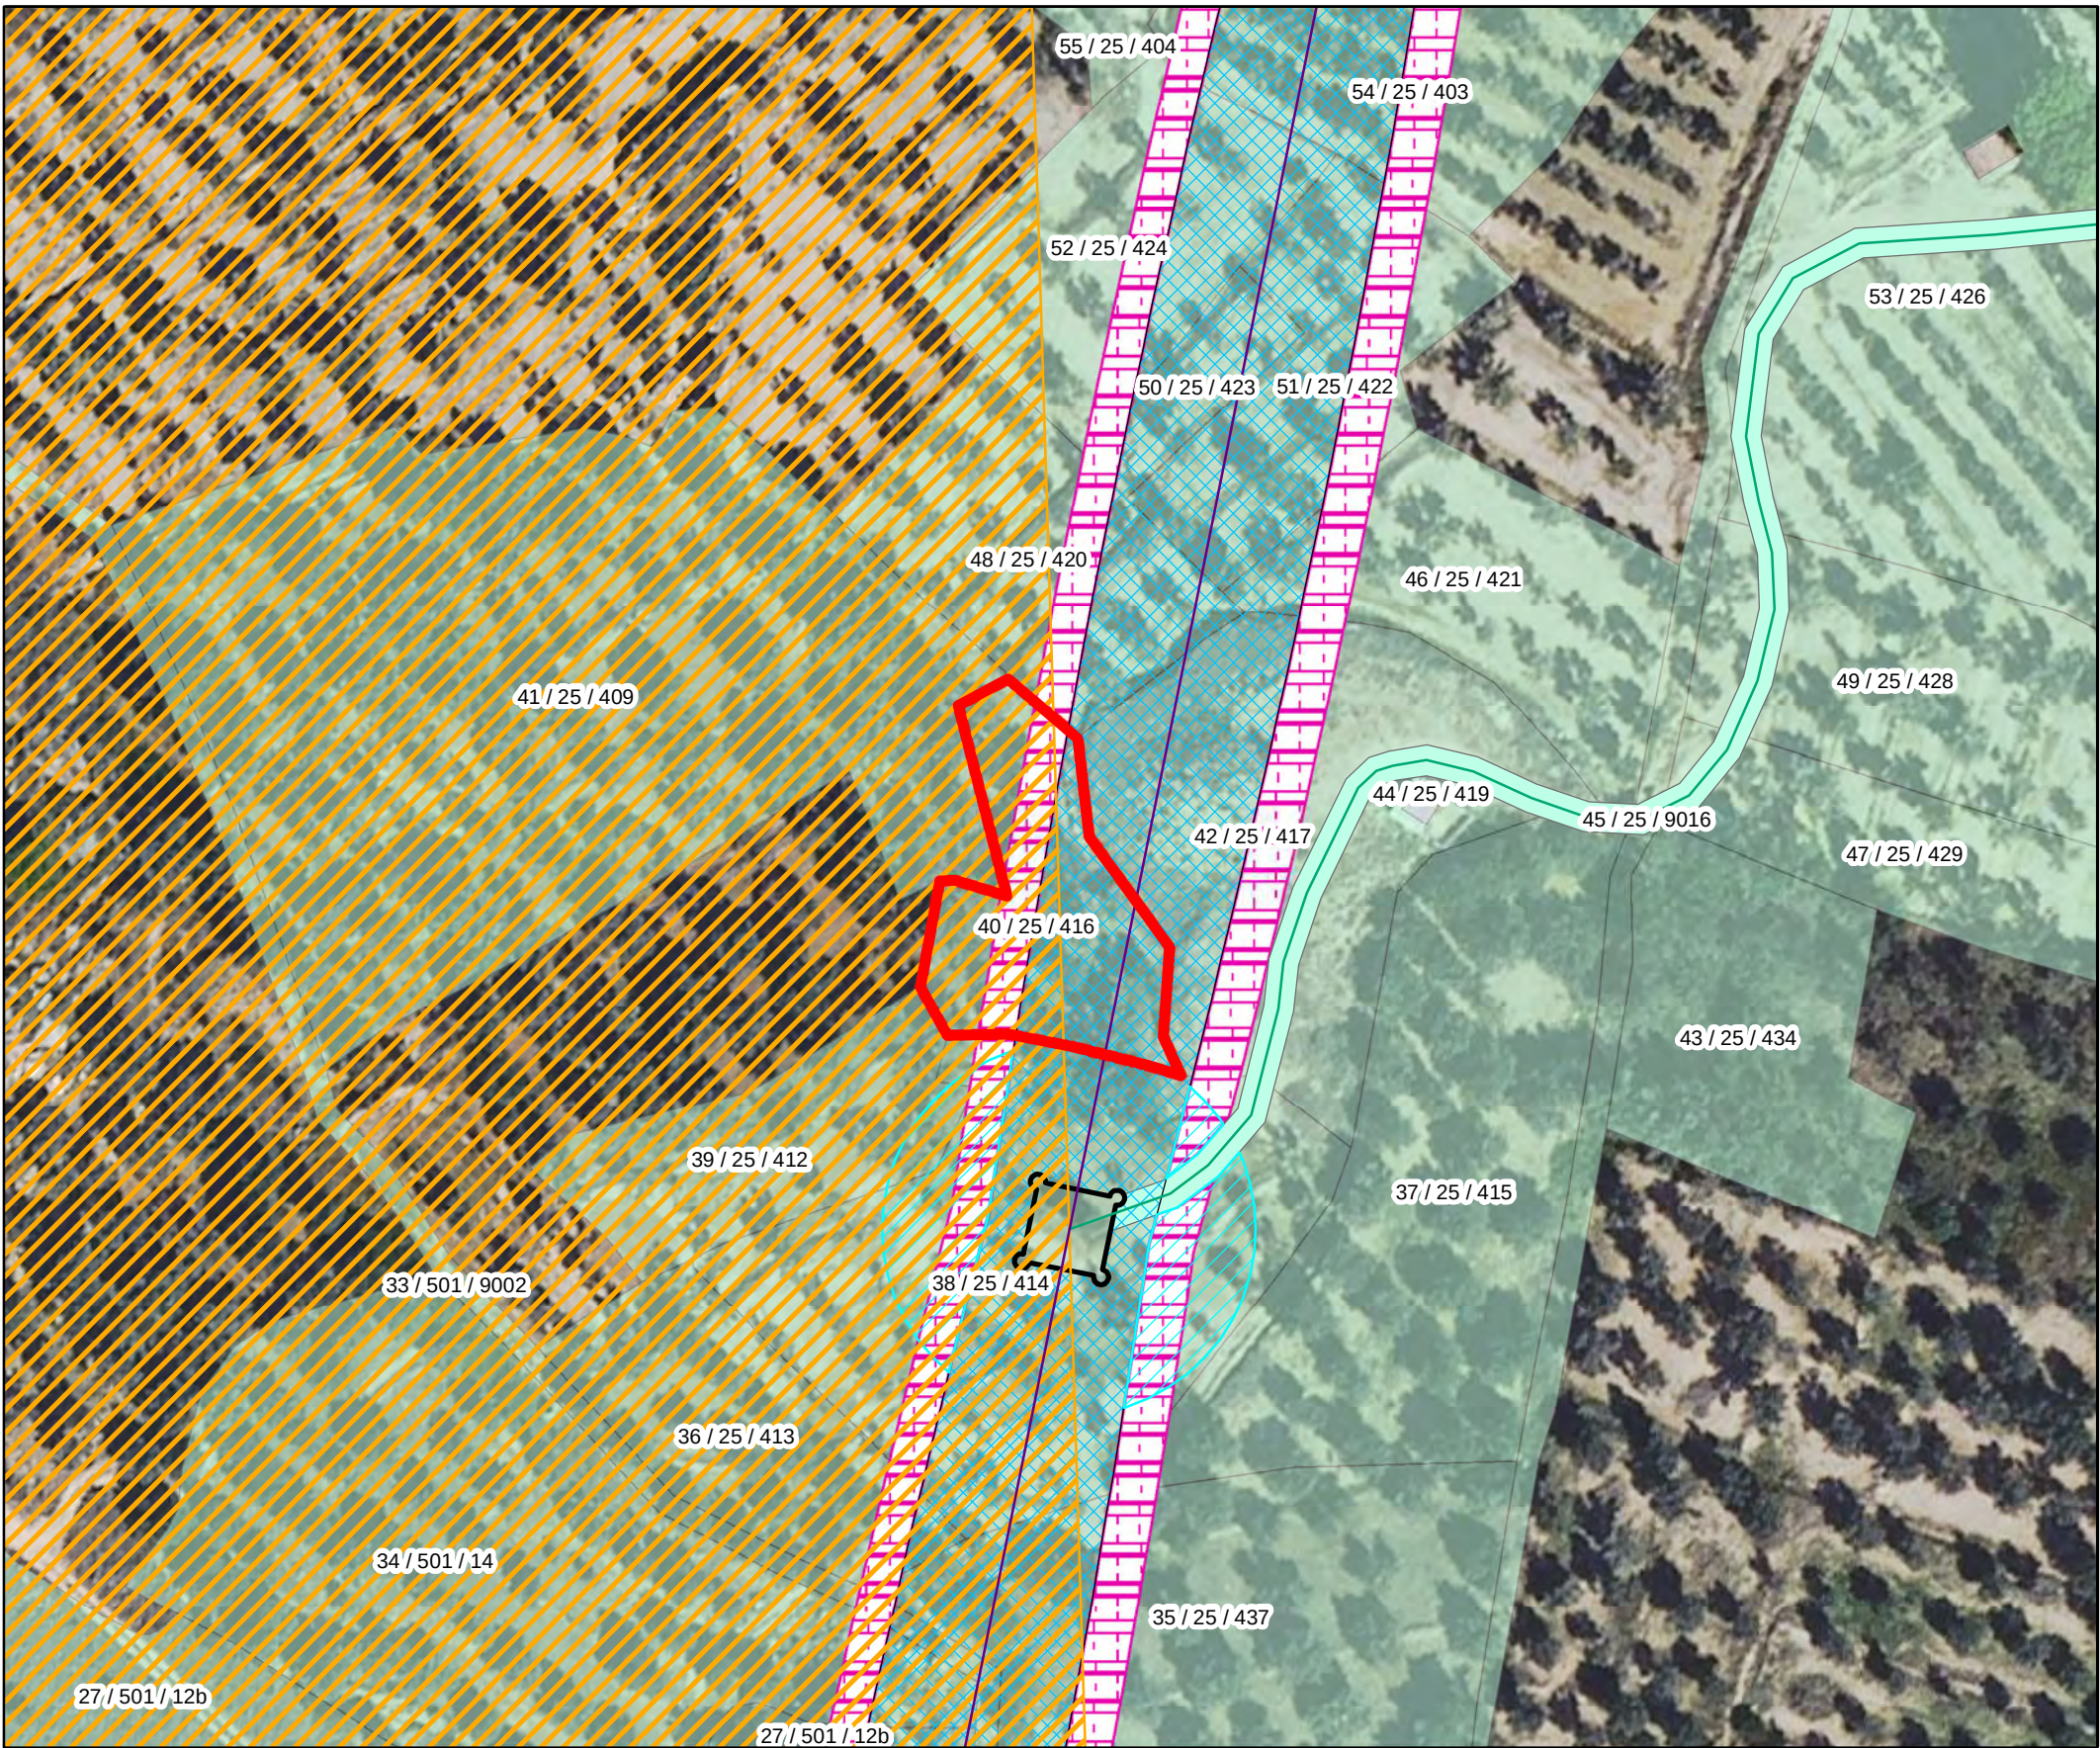


IDENTIFICACIÓN DE PARCELA	
NÚMERO DE FINCA:	40
REFERENCIA CATASTRAL:	50101A02500416
POLÍGONO:	25
PARCELA:	416
SUP. TOTAL DE LA PARCELA (m²):	1009
TÉRMINO MUNICIPAL, PROVINCIA:	Escatrón, Zaragoza
USO:	Olivos regadío

AFECCIONES DE PARCELA		
APOYOS	Nº	-
	Ocupacion definitiva (m²)	0
	Ocupacion temporal (m²)	0
CAMARA DE EMPALME	Código	-
	Ocupacion definitiva (m²)	0
SERVIDUMBRE DE PASO (m2)		106,80
LONGITUD LINEA AEREA (m.l.)		0
SUPERFICIE DE VUELO (m2)		106,8
SUPERFICIE DE NO EDIFICACION (m2)		205,44
VIAS DE ACCESO AL CENTRO DE MEDIDA (m2)		0
VÍAS DE ACCESO APOYOS (m2)		0
CENTRO DE SECCIONAMIENTO (m2)		0
ZANJA	Longitud (m.l.)	0
	Superficie (m²)	0
	Servidumbre de paso (m²)	0

Leyenda		
Afecciones		
EJE LINEA AEREA	SERVIDUMBRE DE ZANJA	APOYOS
CAMARA DE EMPALME	SUPERFICIE DE VUELO	CENTRO DE MEDIDA
ZANJA	SUPERFICIE NO EDIFICACION	DERECHOS MINEROS
OCUPACION TEMPORAL	ACCESOS	

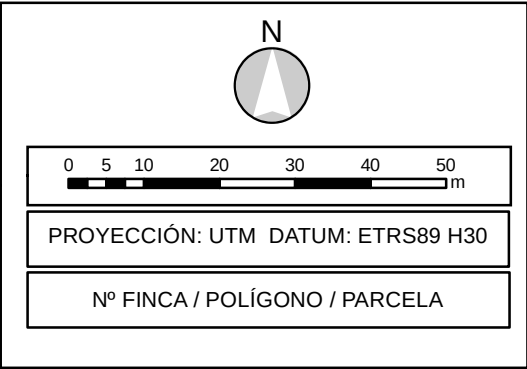


ESCALA: 1:1.000	FECHA: 03/2025	PLANO N°: 5.22	HOJA: 1 de 1
DUP LINEA DE ALTA TENSION 400/220 kV S.E "PROMOTORES ESCATRÓN" - S.E. "ESCATRÓN" EN EL TM DE ESCATRÓN (PROVINCIA DE ZARAGOZA)			
PLANO: PARCELA AFECTADA N° 40		El Ingeniero Técnico Industrial al servicio de la empresa BBA1 International Engineering Carlos Valino Coida Colegiado Nº4851 COITIAZ	
BBA ₁ International Engineering			

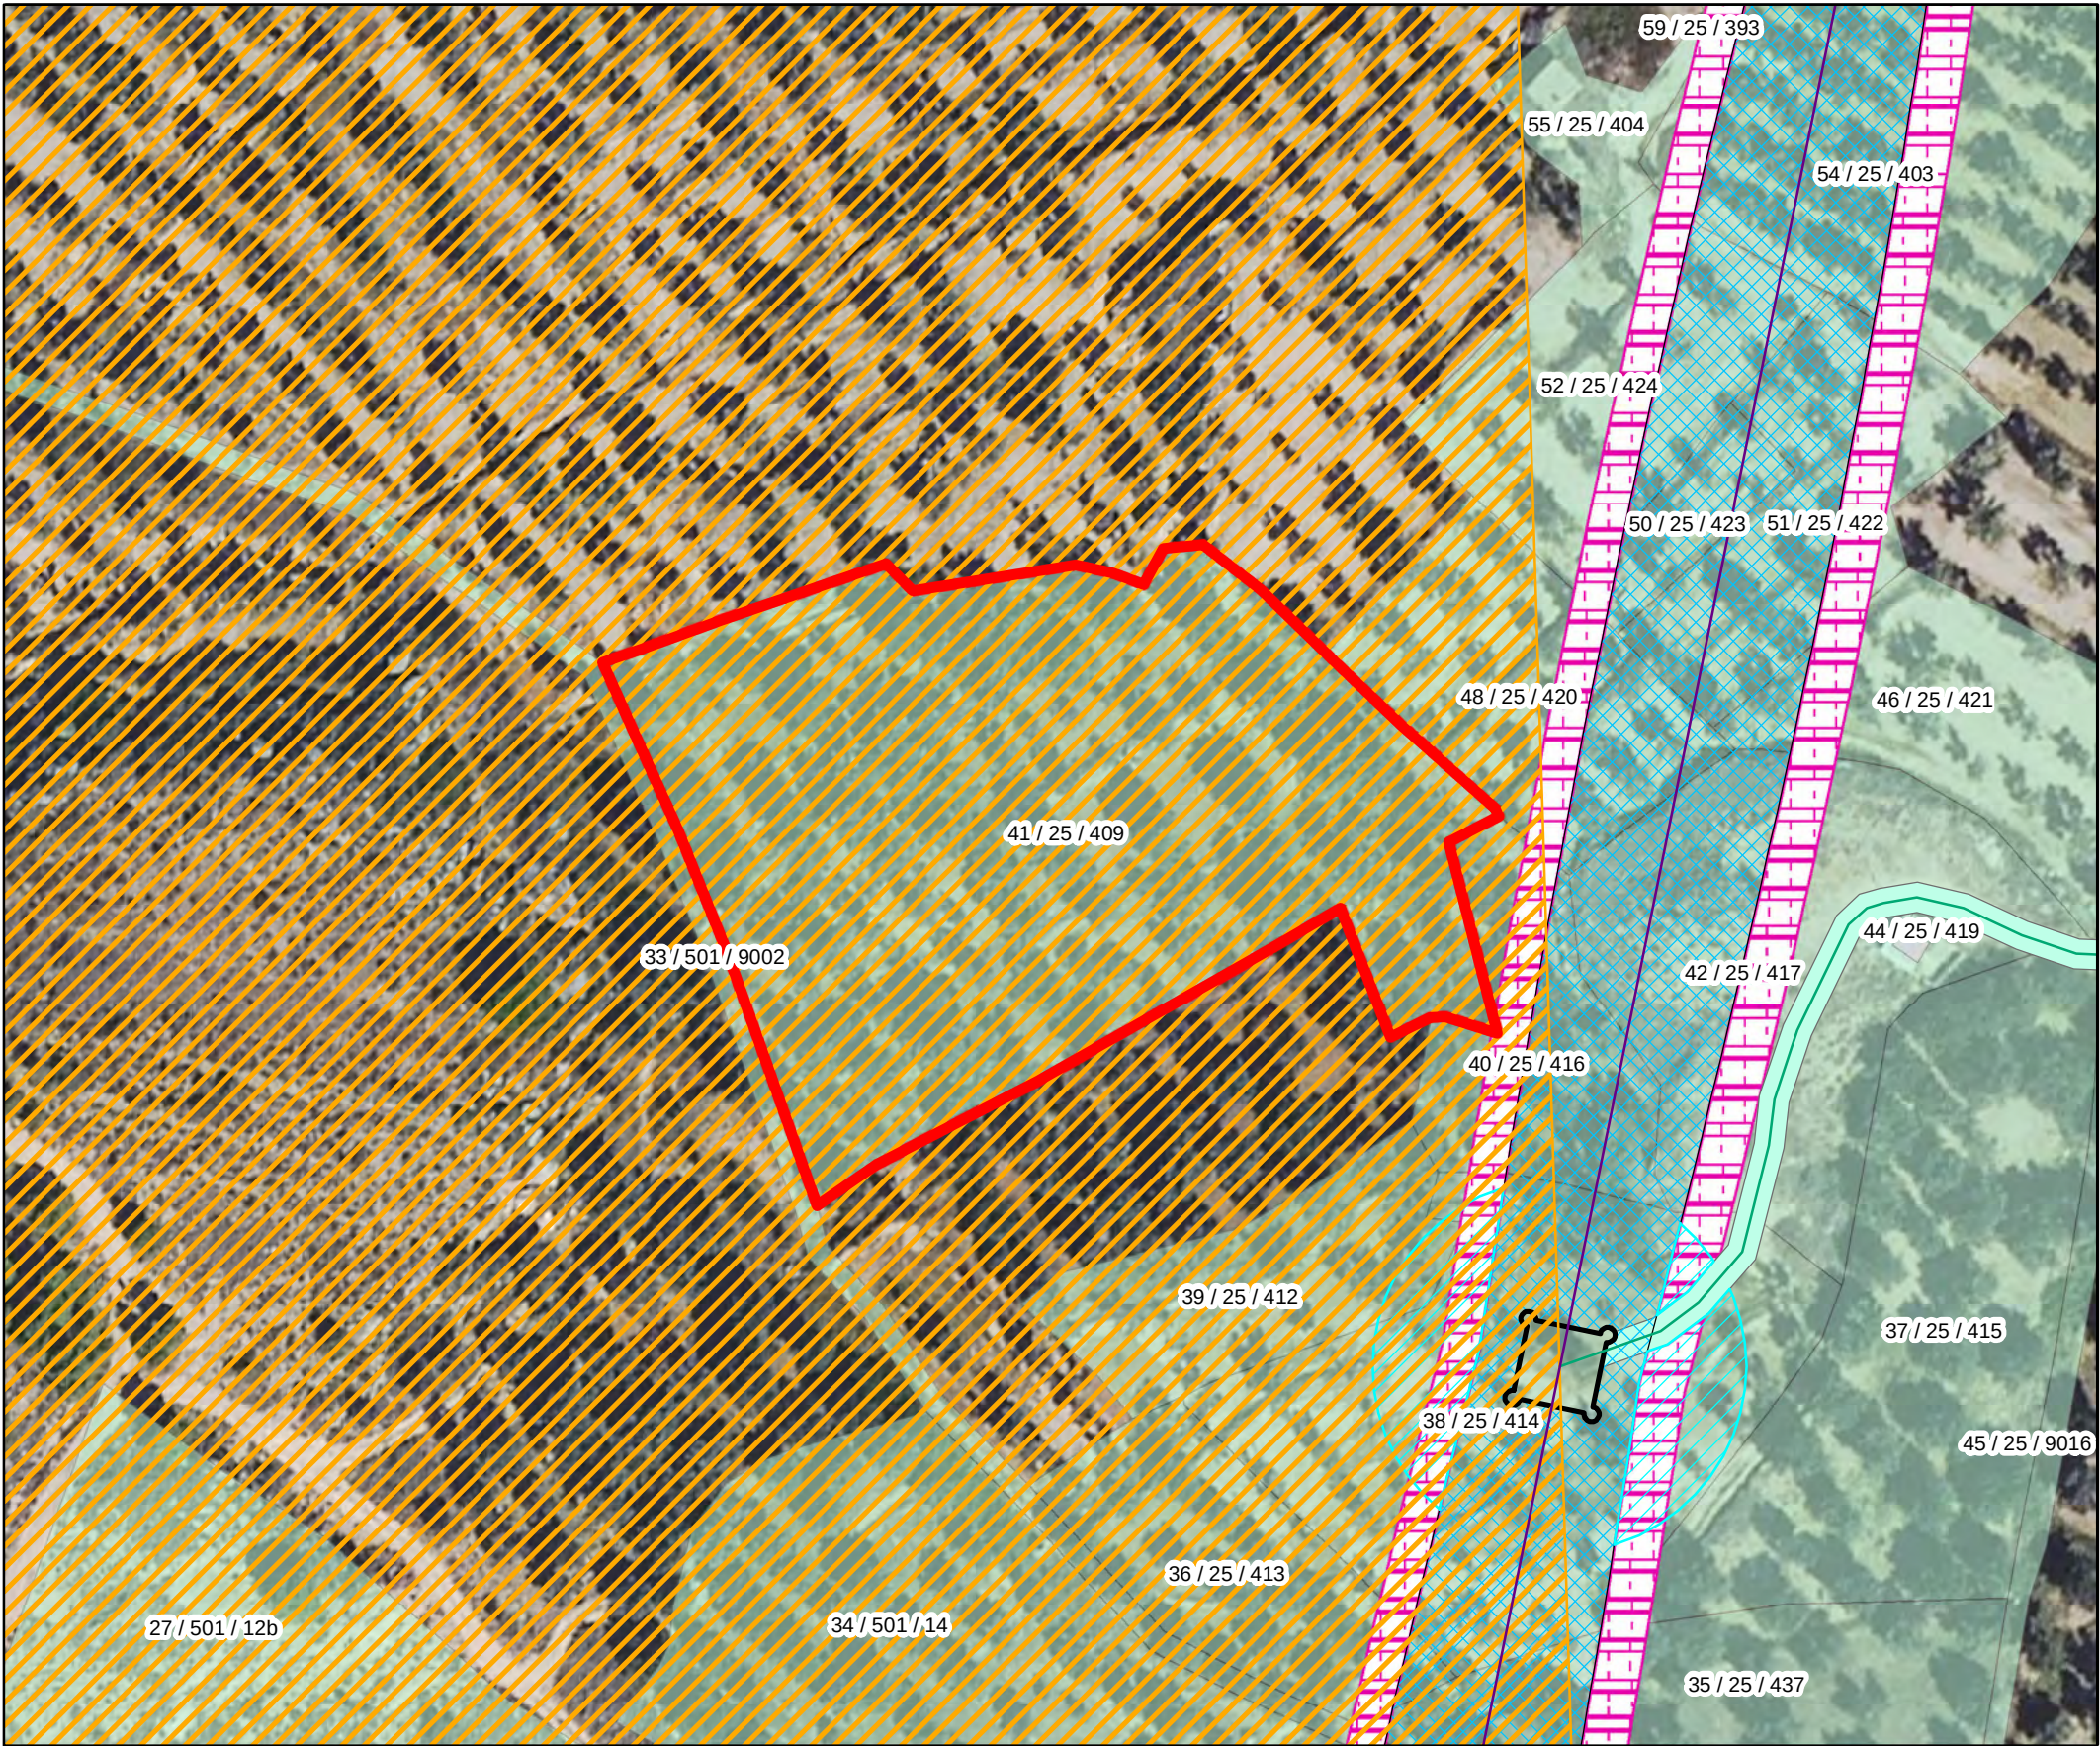


IDENTIFICACIÓN DE PARCELA	
NÚMERO DE FINCA:	41
REFERENCIA CATASTRAL:	50101A02500409
POLÍGONO:	25
PARCELA:	409
SUP. TOTAL DE LA PARCELA (m²):	6234
TÉRMINO MUNICIPAL, PROVINCIA:	Escatrón, Zaragoza
USO:	Olivos regadío

AFECCIONES DE PARCELA		
APOYOS	Nº	-
	Ocupacion definitiva (m²)	0
	Ocupacion temporal (m²)	0
CAMARA DE EMPALME	Código	-
	Ocupacion definitiva (m²)	0
SERVIDUMBRE DE PASO (m2)		0
LONGITUD LINEA AEREA (m.l.)		0
SUPERFICIE DE VUELO (m2)		0
SUPERFICIE DE NO EDIFICACION (m2)		0,76
VIAS DE ACCESO AL CENTRO DE MEDIDA (m2)		0
VÍAS DE ACCESO APOYOS (m2)		0
CENTRO DE SECCIONAMIENTO (m2)		0
ZANJA	Longitud (m.l.)	0
	Superficie (m²)	0
	Servidumbre de paso (m²)	0

Leyenda		
Afecciones		
EJE LINEA AEREA	SERVIDUMBRE DE ZANJA	APOYOS
CAMARA DE EMPALME	SUPERFICIE DE VUELO	CENTRO DE MEDIDA
ZANJA	SUPERFICIE NO EDIFICACION	DERECHOS MINEROS
OCUPACION TEMPORAL	ACCESOS	

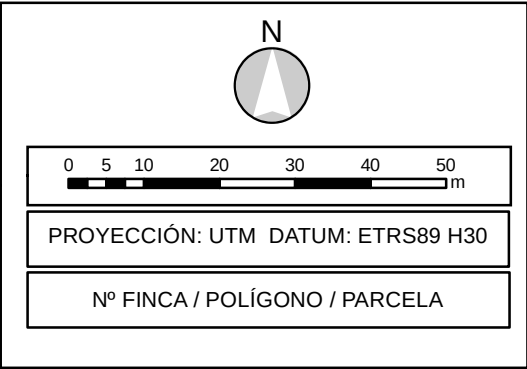

ESCALA: 1:1.000	FECHA: 03/2025	PLANO Nº: 5.23	HOJA: 1 de 1
DUP LINEA DE ALTA TENSION 400/220 KV S.E "PROMOTORES ESCATRÓN" - S.E. "ESCATRÓN" EN EL TM DE ESCATRÓN (PROVINCIA DE ZARAGOZA)			
PLANO: PARCELA AFECTADA Nº 41		El Ingeniero Técnico Industrial al servicio de la empresa BBA1 International Engineering Carlos Valino Cols Colegiado Nº4851 COITIAZ	
BBA ₁ International Engineering			

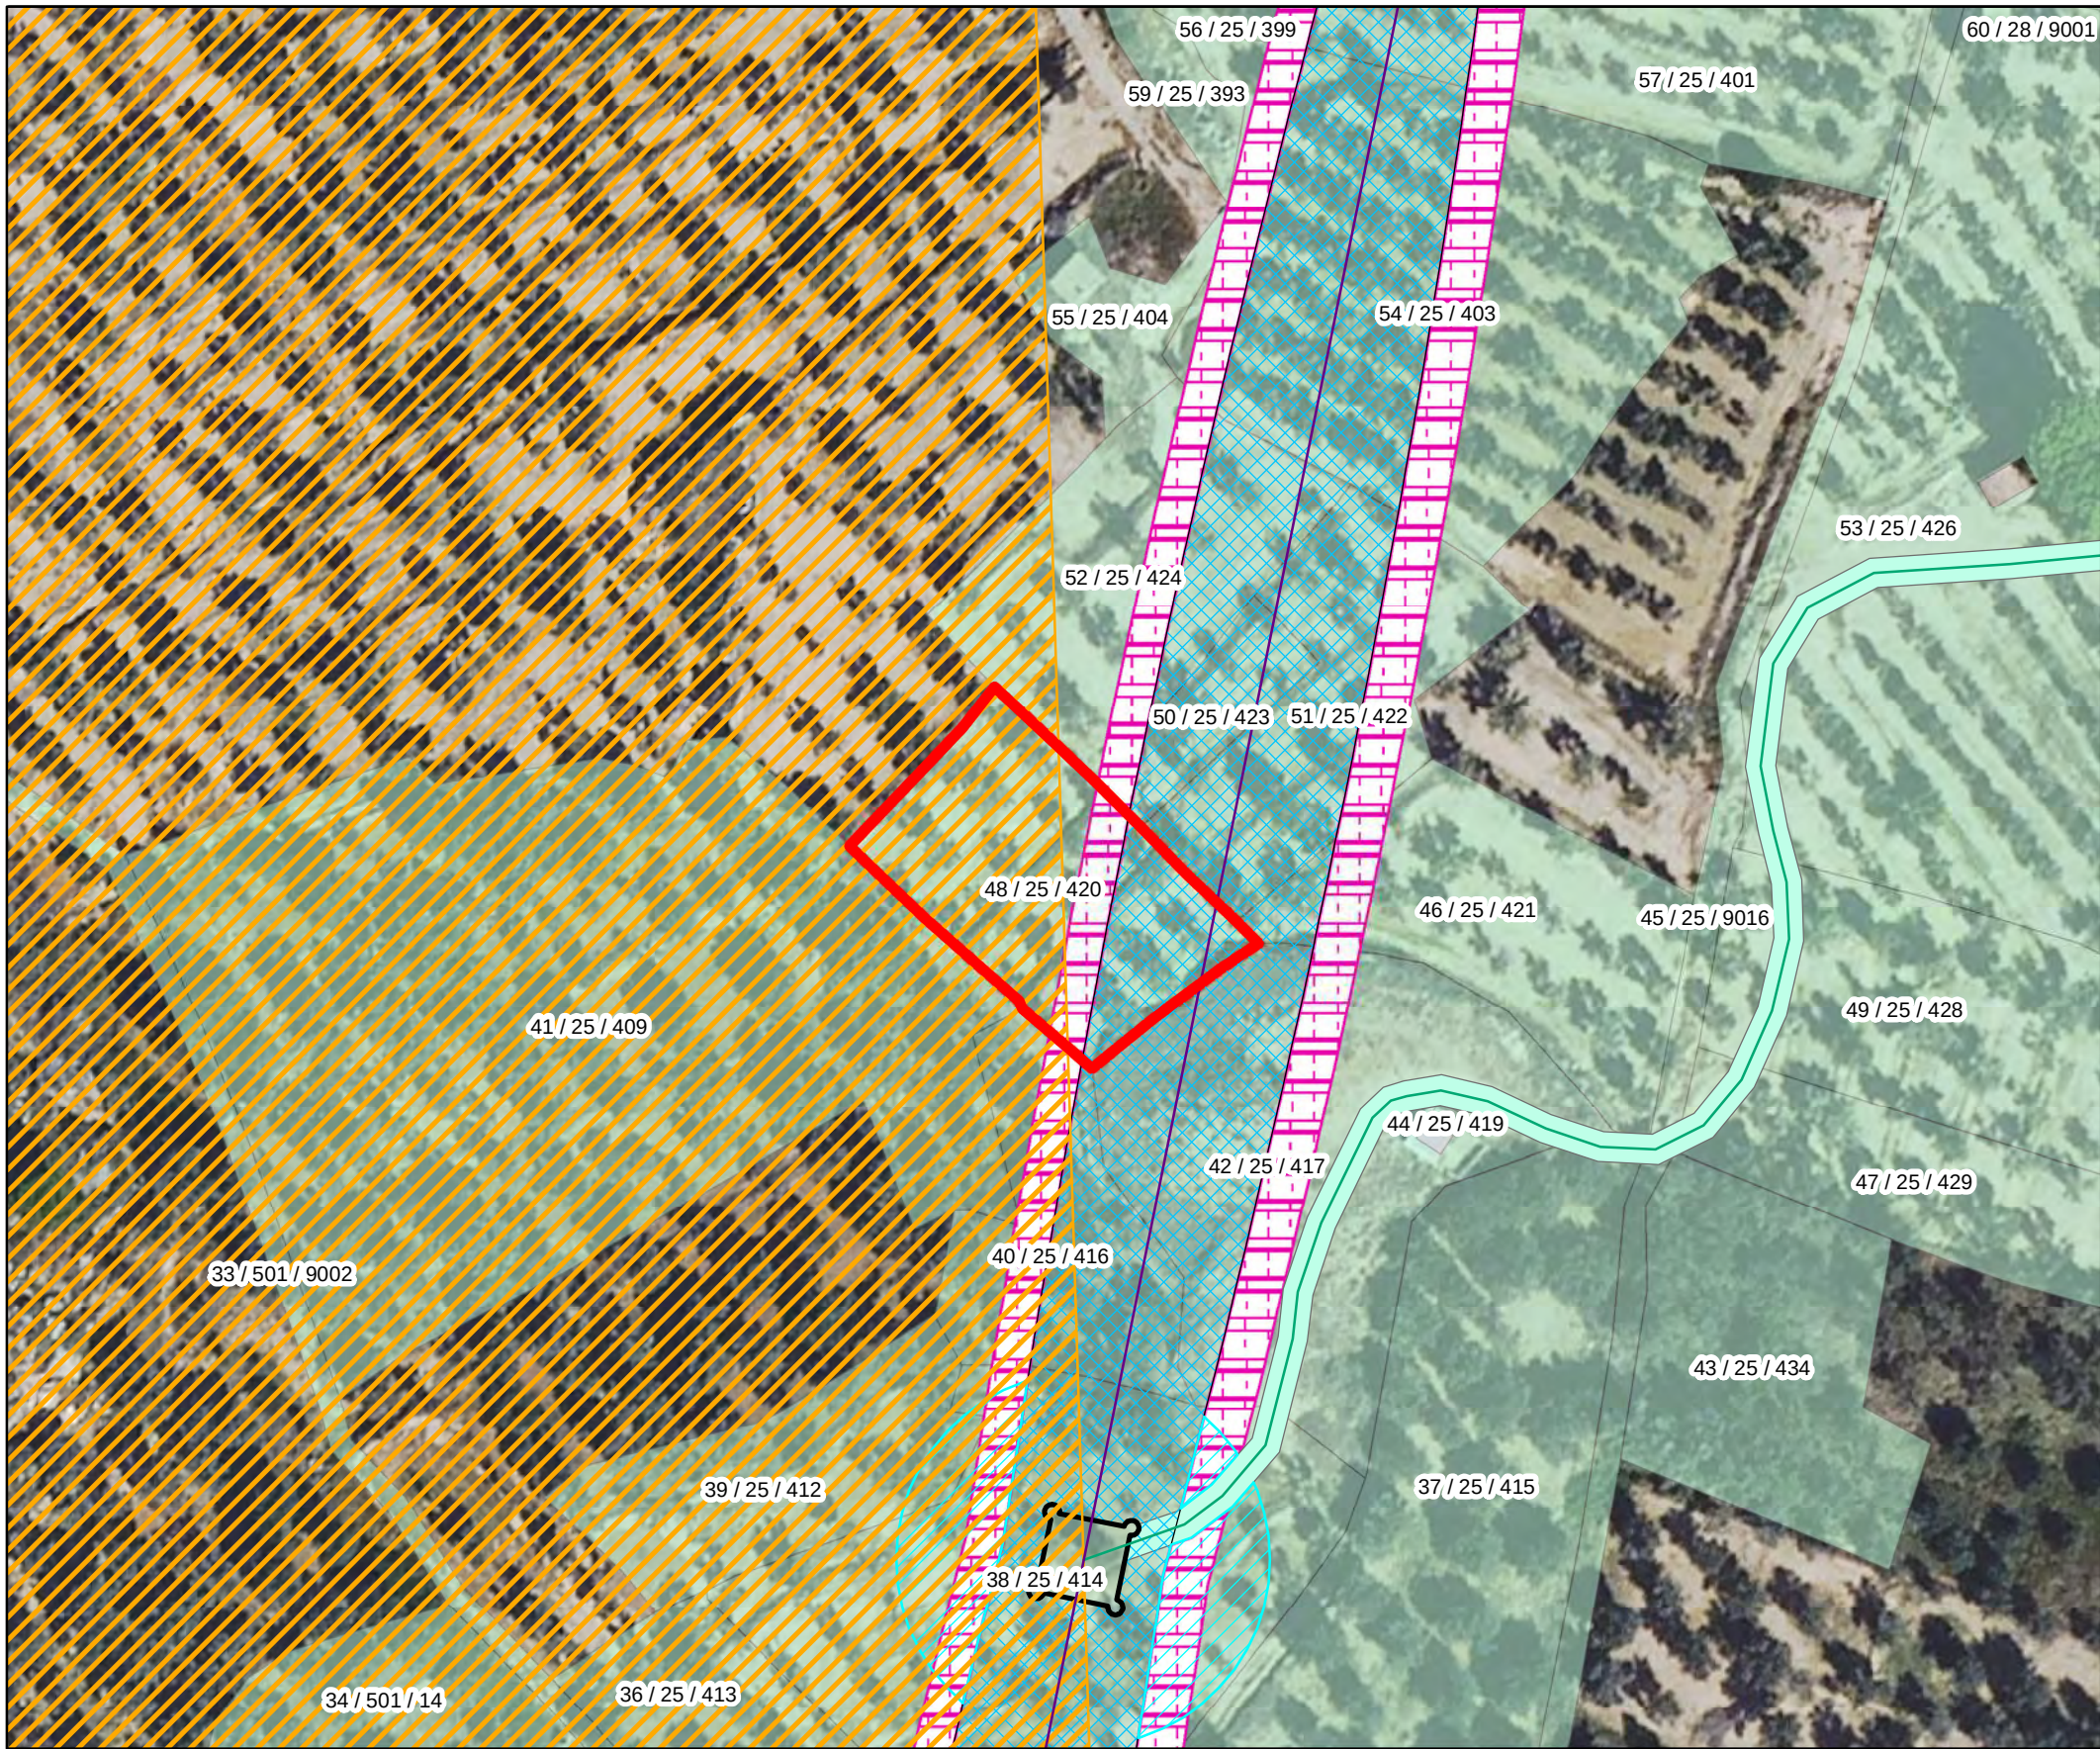



IDENTIFICACIÓN DE PARCELA	
NÚMERO DE FINCA:	48
REFERENCIA CATASTRAL:	50101A02500420
POLÍGONO:	25
PARCELA:	420
SUP. TOTAL DE LA PARCELA (m²):	1306
TÉRMINO MUNICIPAL, PROVINCIA:	Escatrón, Zaragoza
USO:	Olivos regadío

AFECCIONES DE PARCELA		
APOYOS	Nº	-
	Ocupacion definitiva (m²)	0
	Ocupacion temporal (m²)	0
CAMARA DE EMPALME	Código	-
	Ocupacion definitiva (m²)	0
SERVIDUMBRE DE PASO (m2)		0
LONGITUD LINEA AEREA (m.l.)		0
SUPERFICIE DE VUELO (m2)		0
SUPERFICIE DE NO EDIFICACION (m2)		15,88
VIAS DE ACCESO AL CENTRO DE MEDIDA (m2)		0
VÍAS DE ACCESO APOYOS (m2)		0
CENTRO DE SECCIONAMIENTO (m2)		0
ZANJA	Longitud (m.l.)	0
	Superficie (m²)	0
	Servidumbre de paso (m²)	0

Leyenda

Afecciones

EJE LINEA AEREA	SERVIDUMBRE DE ZANJA	APOYOS
CAMARA DE EMPALME	SUPERFICIE DE VUELO	CENTRO DE MEDIDA
ZANJA	SUPERFICIE NO EDIFICACION	DERECHOS MINEROS
OCUPACION TEMPORAL	ACCESOS	

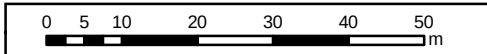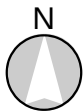

PROYECCIÓN: UTM DATUM: ETRS89 H30

Nº FINCA / POLÍGONO / PARCELA



ESCALA:
1:1.000

FECHA:
03/2025


PLANO Nº:
5.24

HOJA:
1 de 1

DUP LINEA DE ALTA TENSION 400/220 kV
S.E "PROMOTORES ESCATRÓN" - S.E. "ESCATRÓN"
EN EL TM DE ESCATRÓN (PROVINCIA DE ZARAGOZA)

PLANO:
PARCELA AFECTADA Nº 48

BBA₁
International Engineering

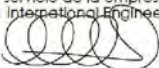El Ingeniero Técnico Industrial
al servicio de la empresa
BBA1 International Engineering

Carlos Valiño Cols
Colegiado Nº4851 COITIAZ