


T.M.MOLINOS
(TERUEL)

POL. 6 PARC. 243

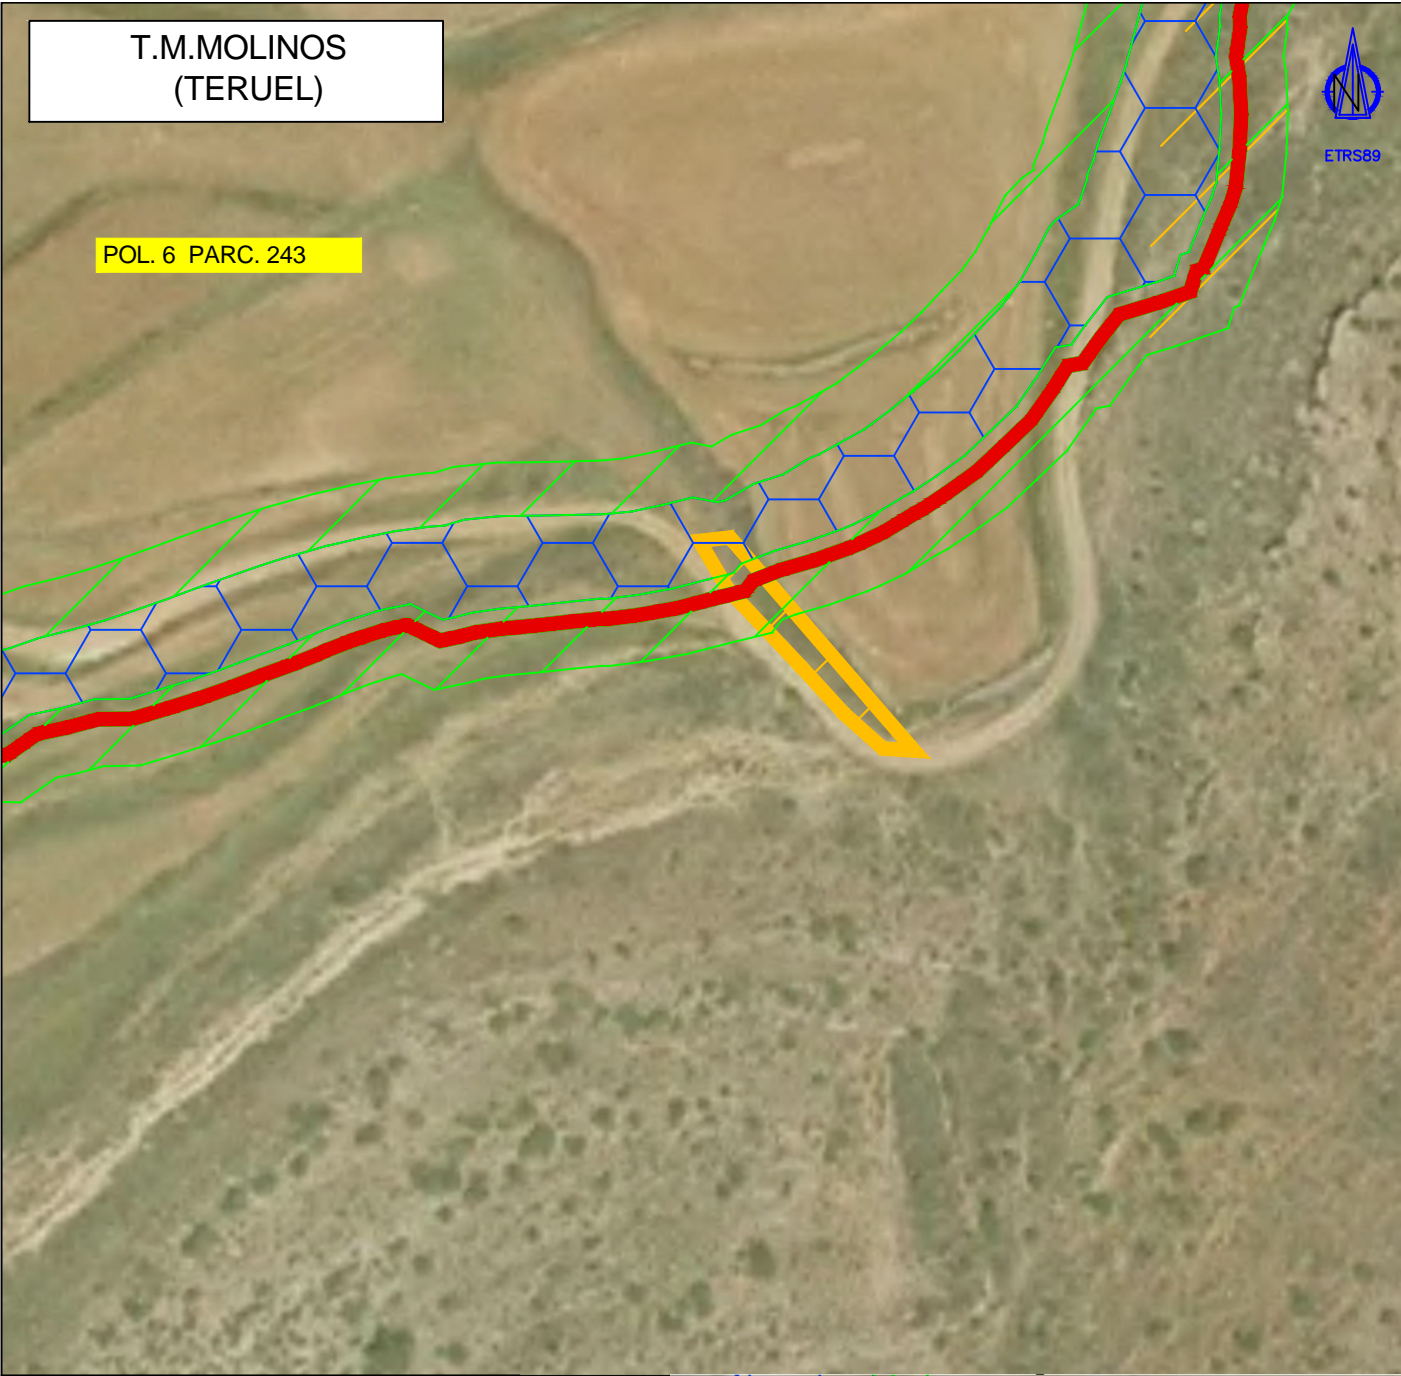

DATOS CATASTRALES DE LA FINCA AFECTADA

POLIGONO: 6 PARCELA: 243 PARAJE: MANZANERA

LEYENDA	
	LÍMITES DE MUNICIPIOS
	AFECCIÓN PERMANENTE DE TORRE DE MEDICIÓN
	AFECCIÓN PERMANENTE DE ZAPATA
	AFECCIÓN PERMANENTE DE PLATAFORMAS
	AFECCIÓN PERMANENTE DE VIALES Y ZONAS DE GIRO
	FINCA AFECTADA
	AFECCIÓN PERMANENTE DE ZANJAS
	AFECCIÓN TEMPORAL ZANJAS/VIALES/ACOPIOS
	AFECCIÓN TEMPORAL CAMPA ACOPIOS/APARCAMIENTO Y CASSETAS
	AFECCIÓN TEMPORAL PLATAFORMA TORRE MEDICIÓN
	AFECCIÓN VUELO AEROGENERADOR

AFECCIÓN PERMANENTE									AFECCIÓN TEMPORAL			
AEROGENERADORES				OBRA CIVIL					CAMINO TEMPORAL	ACOPIOS	PLATAFORMA TEMPORAL TM	CAMPA ACOPIOS APARCAMIENTO Y CASSETAS
Nº	ZAPATA	PLATAFORMA	VUELO AERO	VIALES + ZG	ZANJA MT	TORRE MEDICIÓN	SET	O&M				
				25 m2	11 m2					43 m2		

ESCALA 1:1000

PARQUE EÓLICO HOCINO
T.M. MOLINOS

FECHA: JULIO 2024