


ETRS89

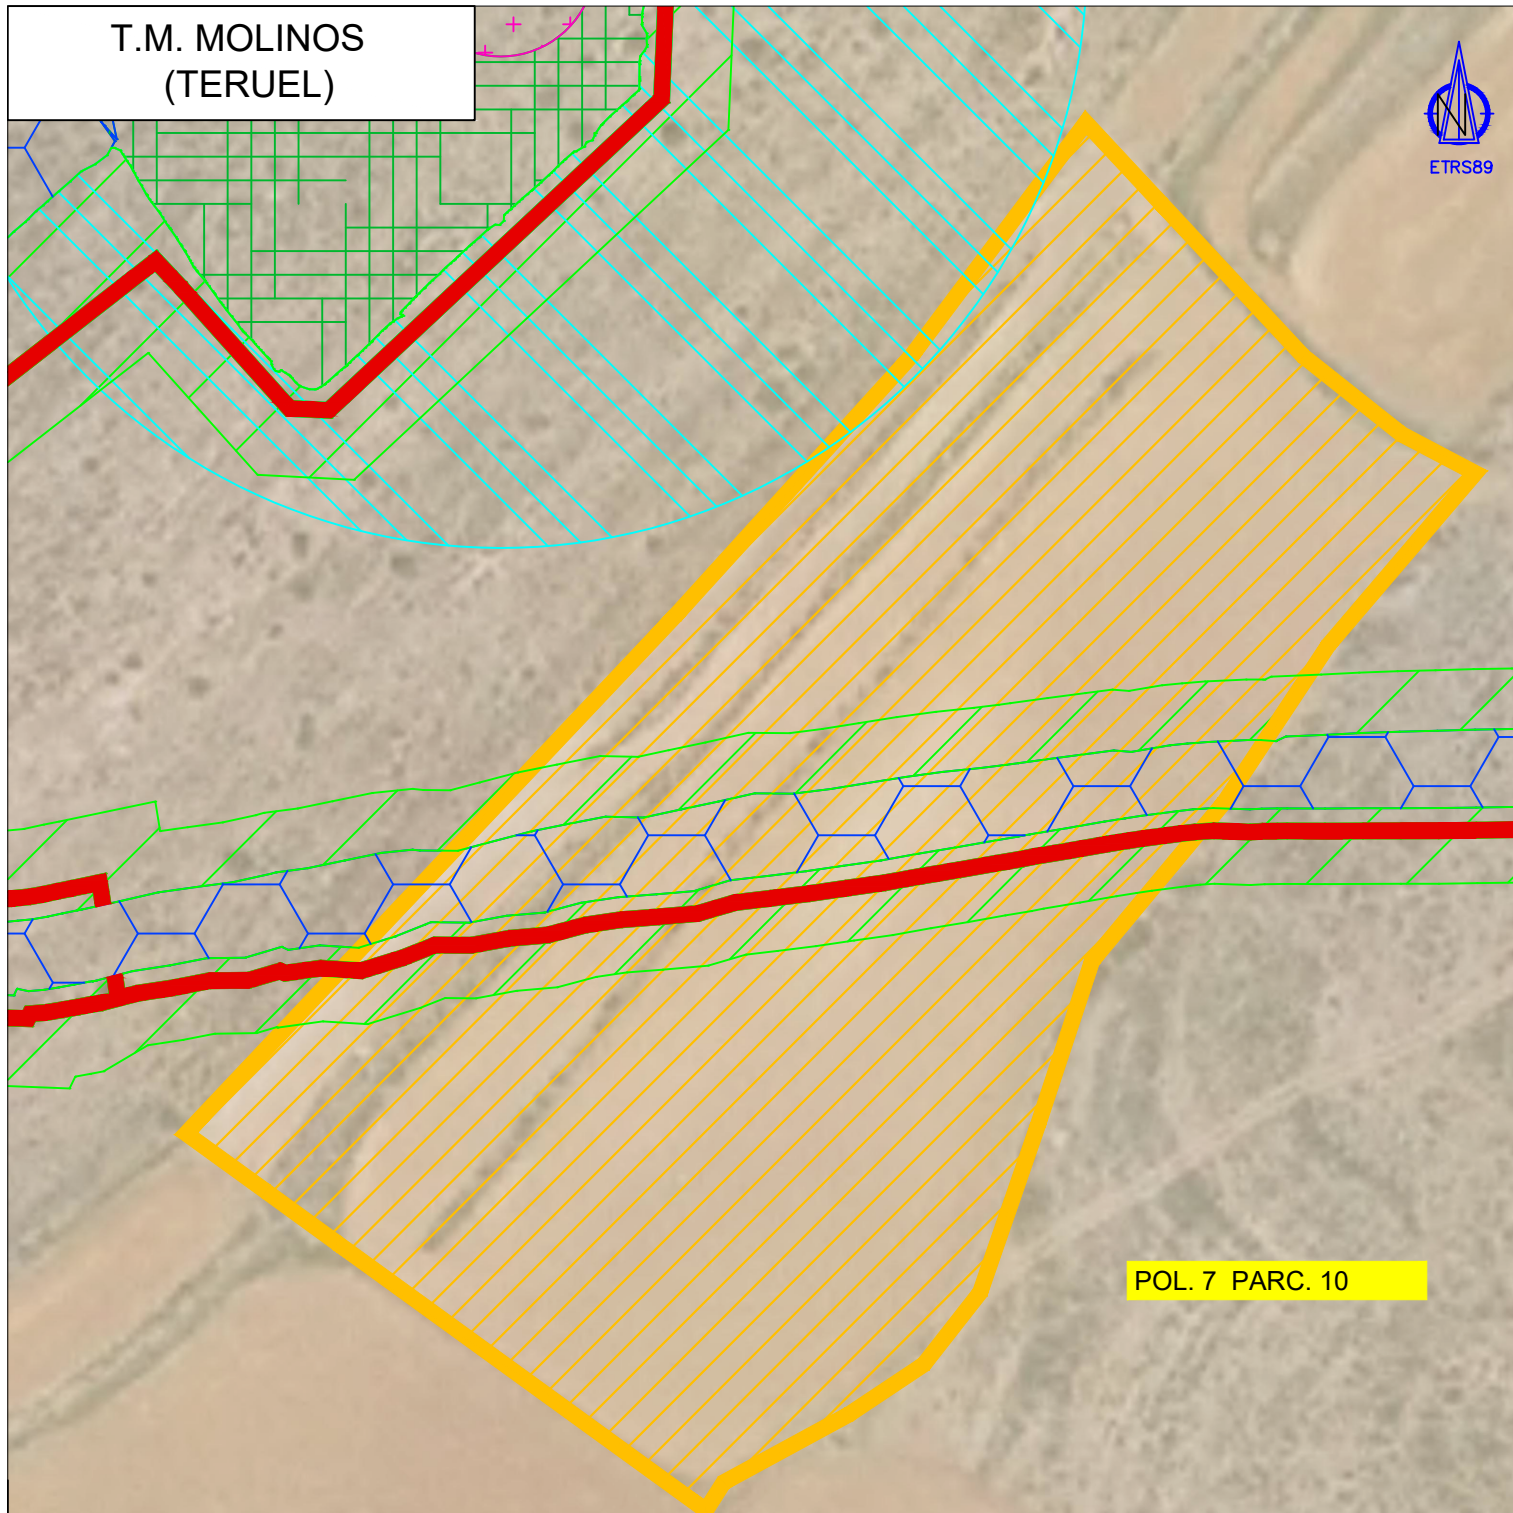

DATOS CATASTRALES DE LA FINCA AFECTADA						
POLÍGONO: 7		PARCELA: 10		PARAJE: MANZANER		

LÍMITES DE MUNICIPIOS

AFECCIÓN PERMANENTE DE TORRE DE MEDICIÓN

AFECCIÓN PERMANENTE DE ZAPATA

AFECCIÓN PERMANENTE DE PLATAFORMAS

AFECCIÓN PERMANENTE DE VIALES Y ZONAS DE GIRO

FINCA AFECTADA

AFECCIÓN TEMPORAL ZANJAS/VIALES/ACOPIOS

AFECCIÓN TEMPORAL CAMPA ACOPIOS APARCAMIENTO Y CASETAS

AFECCIÓN TEMPORAL PLATAFORMA TORRE MEDICIÓN

AFECCIÓN VUELO AEROGENERADOR

AFECCIÓN PERMANENTE							AFECCIÓN TEMPORAL			
AEROGENERADORES				OBRA CIVIL			CAMPA TEMPORAL	ACOPIOS	PLATAFORMA TEMPORAL TM	CAMPA ACOPIOS, APARCAMIENTOS Y CASETAS
Nº	ZAPATA	PLATAFORMA	VUELO AERO	VIALES + ZG	ZANJA MT	TORRE MEDICIÓN				
			86 m2	1.108 m2	231 m2			1.777 m2		

ESCALA 1:1000

PARQUE EÓLICO HOCINO
T.M. MOLINOS

FECHA: JULIO 2024