


T.M.MOLINOS
(TERUEL)



ETRS89

POL. 6 PARC. 9001

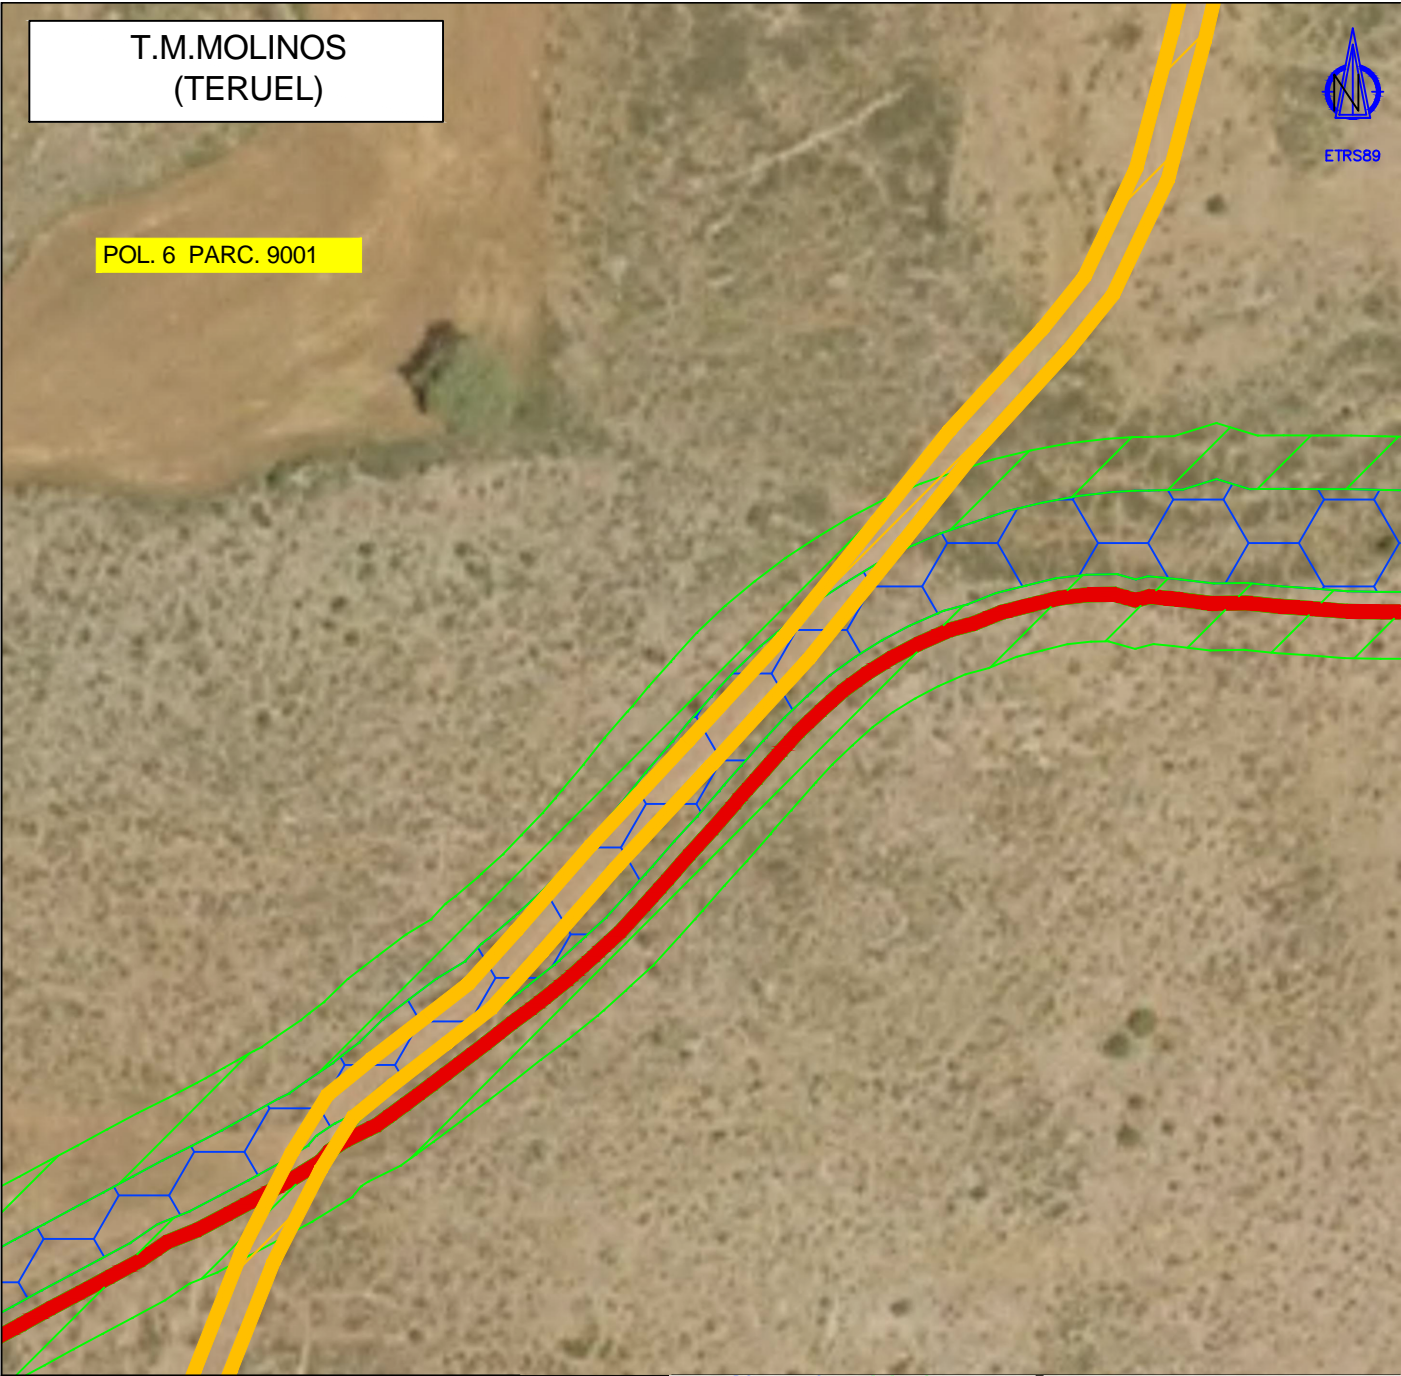

DATOS CATASTRALES DE LA FINCA AFECTADA

POLÍGONO: 6 PARCELA: 9001 PARAJE: CNO DE VILLARLUENGO

LEYENDA	
— LÍMITES DE MUNICIPIOS	— AFECCIÓN PERMANENTE DE ZANJAS
● AFECCIÓN PERMANENTE DE TORRE DE MEDICIÓN	▨ AFECCIÓN TEMPORAL ZANJAS/VIALES/ACOPIOS
● AFECCIÓN PERMANENTE DE ZAPATA	▨ AFECCIÓN TEMPORAL CAMPA ACOPIOS/ APARCAMIENTO Y CASETAS
▨ AFECCIÓN PERMANENTE DE PLATAFORMAS	▨ AFECCIÓN TEMPORAL PLATAFORMA TORRE MEDICIÓN
▨ AFECCIÓN PERMANENTE DE VIALES Y ZONAS DE GIRO	● AFECCIÓN VUELO AEROGENERADOR
▨ FINCA AFECTADA	

AFECCIÓN PERMANENTE									AFECCIÓN TEMPORAL			
AEROGENERADORES				OBRA CIVIL					CAMINO TEMPORAL	ACOPIOS	PLATAFORMA TEMPORAL TM	CAMPA ACOPIOS, APARCAMIENTO Y CASETAS
Nº	ZAPATA	PLATAFORMA	VUELO AERO	VIALES + ZG	ZANJA MT	TORRE MEDICIÓN	SET	O&M				
				572 m2	22 m2					173 m2		

ESCALA 1:1000

PARQUE EÓLICO HOCINO
T.M. MOLINOS

FECHA: JULIO 2024