


T.M. EJULVE  
(TERUEL)

POL. 4 PARC. 589

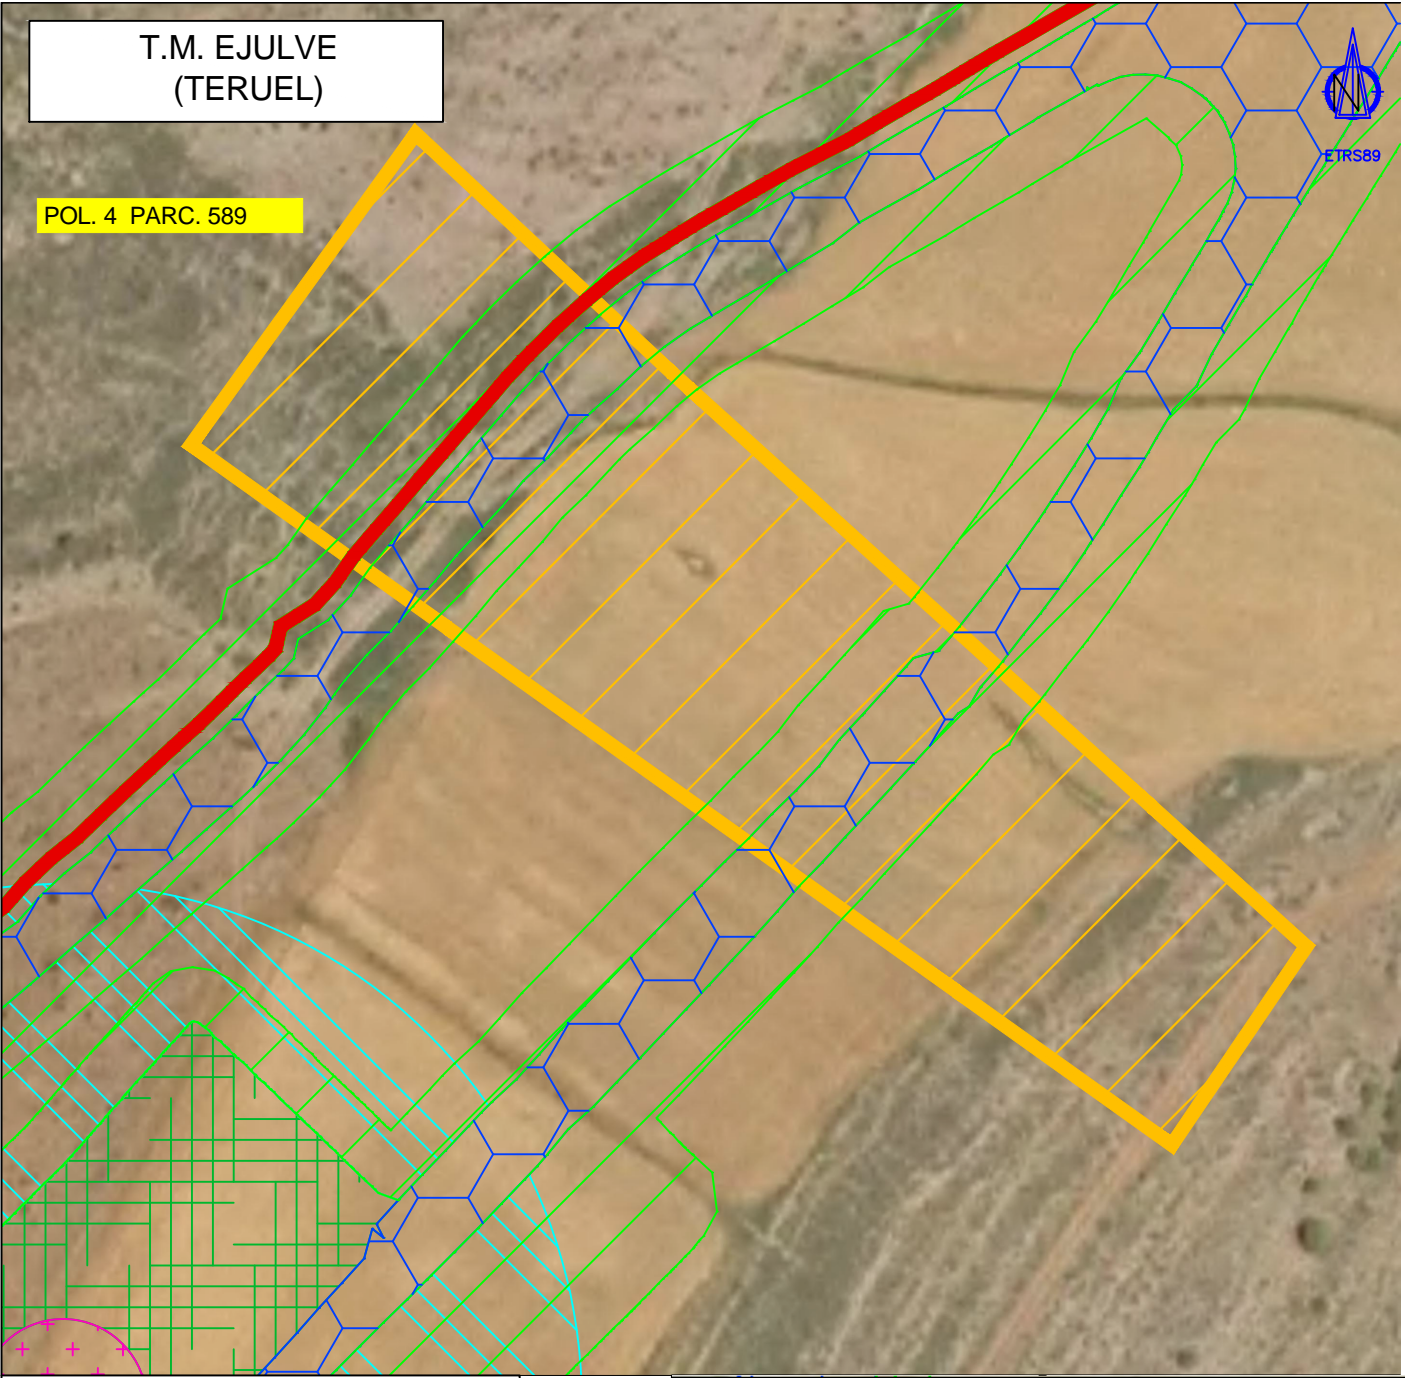

DATOS CATASTRALES DE LA FINCA AFECTADA

POLIGONO: 4	PARCELA: 589	PARAJE: MANZANER
-------------	--------------	------------------

LEYENDA	
	LÍMITES DE MUNICIPIOS
	AFECCIÓN PERMANENTE DE TORRE DE MEDICIÓN
	AFECCIÓN PERMANENTE DE ZAPATA
	AFECCIÓN PERMANENTE DE PLATAFORMAS
	AFECCIÓN PERMANENTE DE VIALES Y ZONAS DE GIRO
	FINCA AFECTADA
	AFECCIÓN PERMANENTE DE ZANJAS
	AFECCIÓN TEMPORAL ZANJAS/VIALES/ACOIPOS
	AFECCIÓN TEMPORAL CAMPA ACOIPOS/APARCAMIENTO Y CASETAS
	AFECCIÓN TEMPORAL PLATAFORMA TORRE MEDICIÓN
	AFECCIÓN VUELO AEROGENERADOR

AFECCIÓN PERMANENTE									AFECCIÓN TEMPORAL			
AEROGENERADORES				OBRA CIVIL					CAMINO TEMPORAL	ACOIPOS	PLATAFORMA TEMPORAL TM	CAMP ACOIPOS, APARCAMIENTO Y CASETAS
Nº	ZAPATA	PLATAFORMA	VUELO AERO	VIALES + ZG	ZANJA MT	TORRE MEDICIÓN	SET	O&M				
				925 m2	106 m2					1.652 m2		

ESCALA 1:1000

PARQUE EÓLICO HOCINO  
T.M. EJULVE

FECHA: JULIO 2024