

T.M. EJULVE  
(TERUEL)



ETRS89

POL. 4 PARC. 619

A2\_1(HOC-6)

DATOS CATASTRALES DE LA FINCA AFECTADA

POLIGONO: 4	PARCELA: 619	PARAJE: MANZANER
-------------	--------------	------------------

LEYENDA	
LÍMITES DE MUNICIPIOS	AFECCIÓN PERMANENTE DE ZANJAS
AFECCIÓN PERMANENTE DE TORRE DE MEDICIÓN	AFECCIÓN TEMPORAL ZANJAS/VIALES/ACOPIOS
AFECCIÓN PERMANENTE DE ZAPATA	AFECCIÓN TEMPORAL CAMPA ACOPIOS/APARCAMIENTO Y CASETAS
AFECCIÓN PERMANENTE DE PLATAFORMAS	AFECCIÓN TEMPORAL PLATAFORMA TORRE MEDICIÓN
AFECCIÓN PERMANENTE DE VIALES Y ZONAS DE GIRO	AFECCIÓN VUELO AEROGENERADOR
FINCA AFECTADA	


AFECCIÓN PERMANENTE									AFECCIÓN TEMPORAL			
AEROGENERADORES				OBRA CIVIL					CAMINO TEMPORAL	ACOPIOS	PLATAFORMA TEMPORAL TM	CAMPA ACOPIOS, APARCAMIENTO Y CASETAS
Nº	ZAPATA	PLATAFORMA	VUELO AERO	VIALES + ZG	ZANJA MT	TORRE MEDICIÓN	SET	O&M				
			365 m2	1.906 m2	400 m2					3.619 m2		

ESCALA 1:2000

PARQUE EÓLICO HOCINO  
T.M. EJULVE

FECHA: JULIO 2024



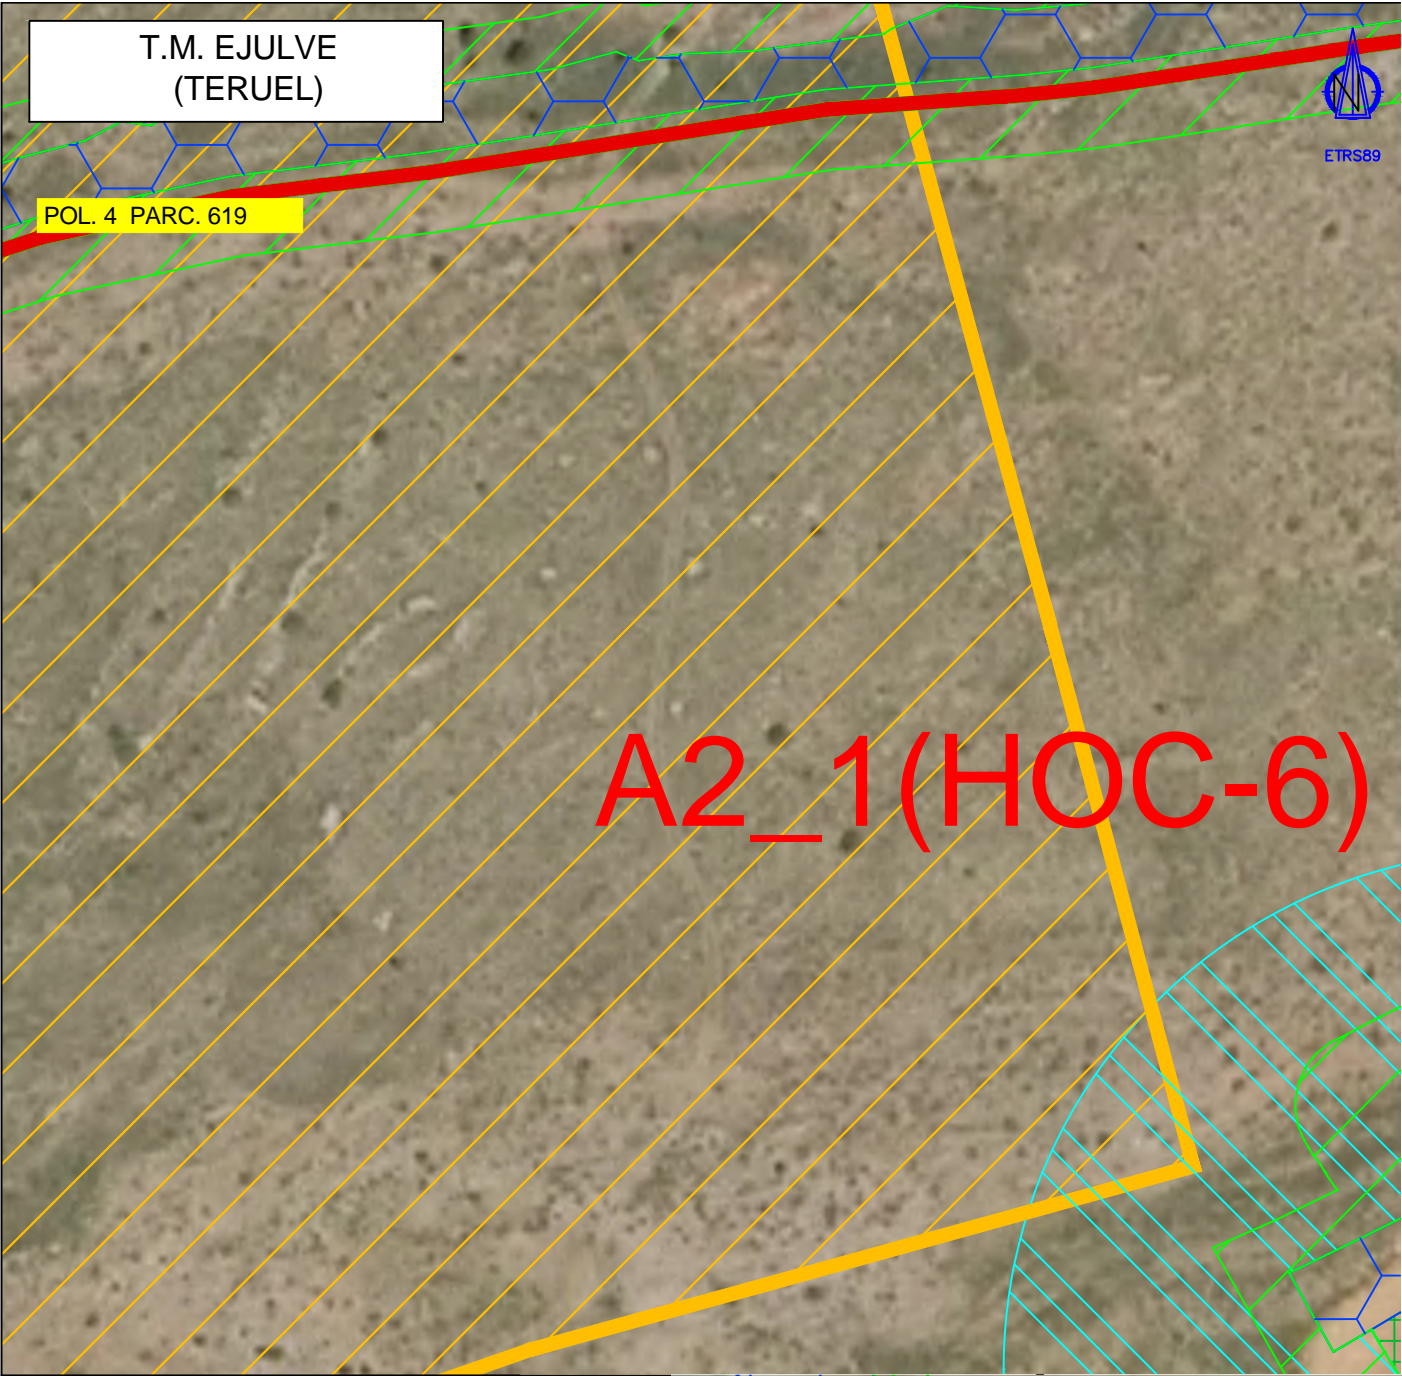

DATOS CATASTRALES DE LA FINCA AFECTADA		
POLIGONO: 4	PARCELA: 619	PARAJE: MANZANER

LEYENDA	
LÍMITES DE MUNICIPIOS	AFECCIÓN PERMANENTE DE ZANJAS
AFECCIÓN PERMANENTE DE TORRE DE MEDICIÓN	AFECCIÓN TEMPORAL ZANJAS/VIALES/ACOPIOS
AFECCIÓN PERMANENTE DE ZAPATA	AFECCIÓN TEMPORAL CAMPA ACOPIOS/APARCAMIENTO Y CASETAS
AFECCIÓN PERMANENTE DE PLATAFORMAS	AFECCIÓN TEMPORAL PLATAFORMA TORRE MEDICIÓN
AFECCIÓN PERMANENTE DE VIALES Y ZONAS DE GIRO	AFECCIÓN VUELO AEROGENERADOR
FINCA AFECTADA	

AFECCIÓN PERMANENTE									AFECCIÓN TEMPORAL			
AEROGENERADORES				OBRA CIVIL					CAMINO TEMPORAL	ACOPIOS	PLATAFORMA TEMPORAL TM	CAMPA ACOPIOS, APARCAMIENTO Y CASETAS
Nº	ZAPATA	PLATAFORMA	VUELO AERO	VIALES + ZG	ZANJA MT	TORRE MEDICIÓN	SET	O&M				
			365 m2	1.906 m2	400 m2					3.619 m2		

ESCALA 1:1000	PARQUE EÓLICO HOCINO T.M. EJULVE	FECHA: JULIO 2024
---------------	-------------------------------------	-------------------



T.M. EJULVE  
(TERUEL)



ETRS89

POL. 4 PARC. 619



DATOS CATASTRALES DE LA FINCA AFECTADA

POLIGONO: 4    PARCELA: 619    PARAJE: MANZANER

LEYENDA	
	LÍMITES DE MUNICIPIOS
	AFECCIÓN PERMANENTE DE TORRE DE MEDICIÓN
	AFECCIÓN PERMANENTE DE ZAPATA
	AFECCIÓN PERMANENTE DE PLATAFORMAS
	AFECCIÓN PERMANENTE DE VIALES Y ZONAS DE GIRO
	FINCA AFECTADA
	AFECCIÓN PERMANENTE DE ZANJAS
	AFECCIÓN TEMPORAL ZANJAS/VIALES/ACOPIOS
	AFECCIÓN TEMPORAL CAMPA ACOPIOS/APARCAMIENTO Y CASETAS
	AFECCIÓN TEMPORAL PLATAFORMA TORRE MEDICIÓN
	AFECCIÓN VUELO AEROGENERADOR

AFECCIÓN PERMANENTE									AFECCIÓN TEMPORAL			
AEROGENERADORES				OBRA CIVIL					CAMINO TEMPORAL	ACOPIOS	PLATAFORMA TEMPORAL TM	CAMPA ACOPIOS, APARCAMIENTO Y CASETAS
Nº	ZAPATA	PLATAFORMA	VUELO AERO	VIALES + ZG	ZANJA MT	TORRE MEDICIÓN	SET	O&M				
			365 m2	1.906 m2	400 m2					3.619 m2		

ESCALA 1:1000

PARQUE EÓLICO HOCINO  
T.M. EJULVE

FECHA: JULIO 2024