



 



T.M. EJULVE
(TERUEL)



DATOS CATASTRALES DE LA FINCA AFECTADA							LEYENDA							
POLÍGONO: 4		PARCELA: 581		PARAJE: MANZANER										
								LÍMITES DE MUNICIPIOS				AFECCIÓN PERMANENTE DE ZANJAS		
								AFECCIÓN PERMANENTE DE TORRE DE MEDICIÓN				AFECCIÓN TEMPORAL ZANJAS/VIALES/ACOPIOS		
								AFECCIÓN PERMANENTE DE ZAPATA				AFECCIÓN TEMPORAL CAMPA ACOPIOS APARCAMIENTO Y CASETAS		
								AFECCIÓN PERMANENTE DE PLATAFORMAS				AFECCIÓN TEMPORAL PLATAFORMA TORRE MEDICIÓN		
								AFECCIÓN PERMANENTE DE VIALES Y ZONAS DE GIRO				AFECCIÓN VUELO AEROGENERADOR		
								FINCA AFECTADA						
AFECCIÓN PERMANENTE							AFECCIÓN TEMPORAL							
AEROGENERADORES				OBRA CIVIL			CAMINO TEMPORAL	ACOPIOS	PLATAFORMA TEMPORAL TM	CAMP ACOPIOS, APARCAMIENTO Y CASETAS				
Nº	ZAPATA	PLATAFORMA	VUELO AERO	VIALES + ZG	ZANJA MT	TORRE MEDICIÓN								
			947 m2	441 m2	211 m2			1.184 m2						
ESCALA 1:2000		PARQUE EÓLICO HOCINO T.M. EJULVE							FECHA: JULIO 2024					

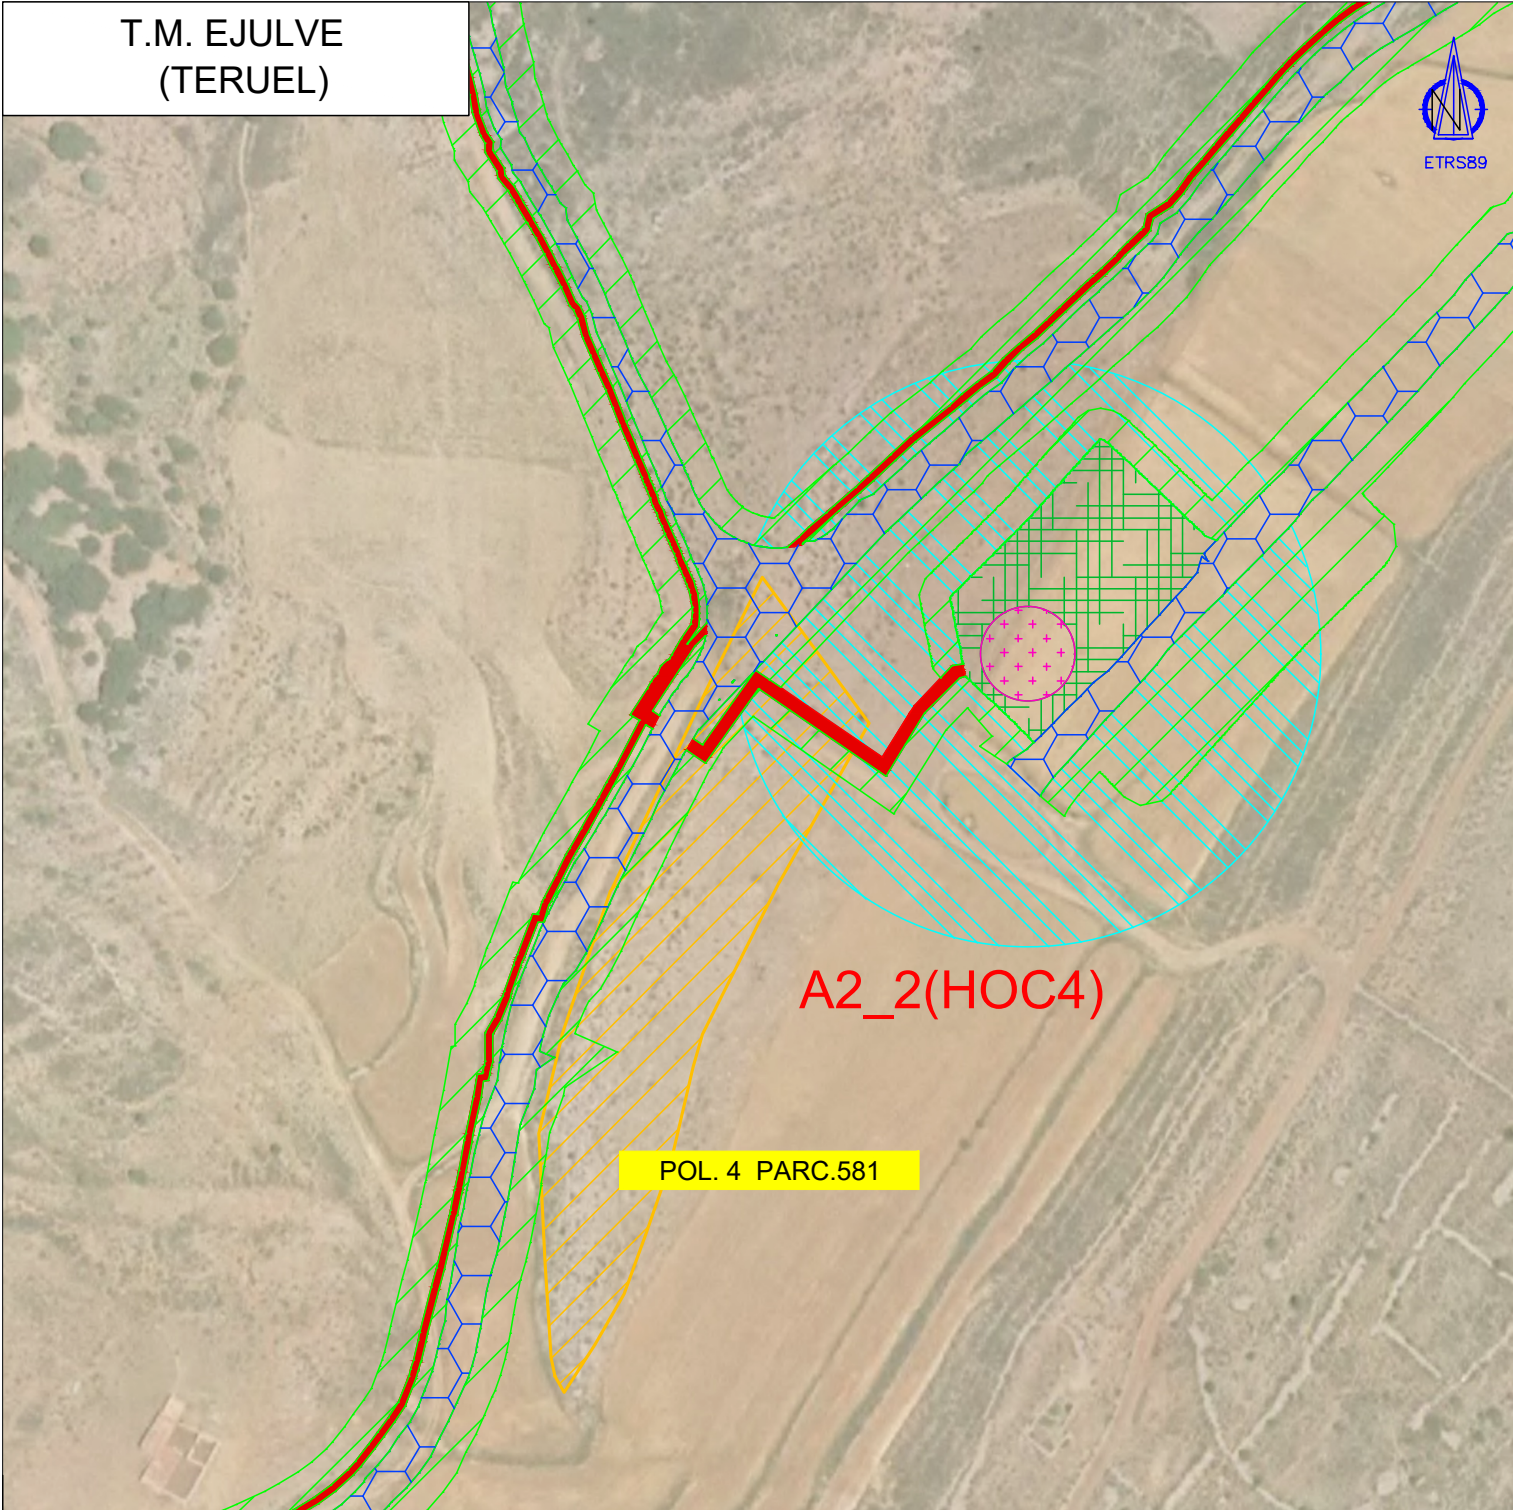

POL. 4 PARC.581

A2_2(HOC4)

DATOS CATASTRALES DE LA FINCA AFECTADA

POLÍGONO: 4 PARCELA: 581 PARAJE: MANZANER

LEYENDA

- LÍMITES DE MUNICIPIOS
- AFECCIÓN PERMANENTE DE TORRE DE MEDICIÓN
- AFECCIÓN PERMANENTE DE ZAPATA
- AFECCIÓN PERMANENTE DE PLATAFORMAS
- AFECCIÓN PERMANENTE DE VIALES Y ZONAS DE GIRO
- FINCA AFECTADA
- AFECCIÓN PERMANENTE DE ZANJAS
- AFECCIÓN TEMPORAL ZANJAS/VIALES/ACOPIOS
- AFECCIÓN TEMPORAL CAMPA ACOPIOS APARCAMIENTO Y CASETAS
- AFECCIÓN TEMPORAL PLATAFORMA TORRE MEDICIÓN
- AFECCIÓN VUELO AEROGENERADOR

AFECCIÓN PERMANENTE

AEROGENERADORES				OBRA CIVIL		
Nº	ZAPATA	PLATAFORMA	VUELO AERO	VIALES + ZG	ZANJA MT	TORRE MEDICIÓN
			947 m2	441 m2	211 m2	

AFECCIÓN TEMPORAL

CAMINO TEMPORAL	ACOPIOS	PLATAFORMA TEMPORAL TM	CAMPA ACOPIOS, APARCAMIENTO Y CASETAS
	1.184 m2		