


ETRS89

DATOS CATASTRALES DE LA FINCA AFECTADA

PARAJE: MANZANER

FECHA: JULIO 2024

POL. 4 PARC. 612

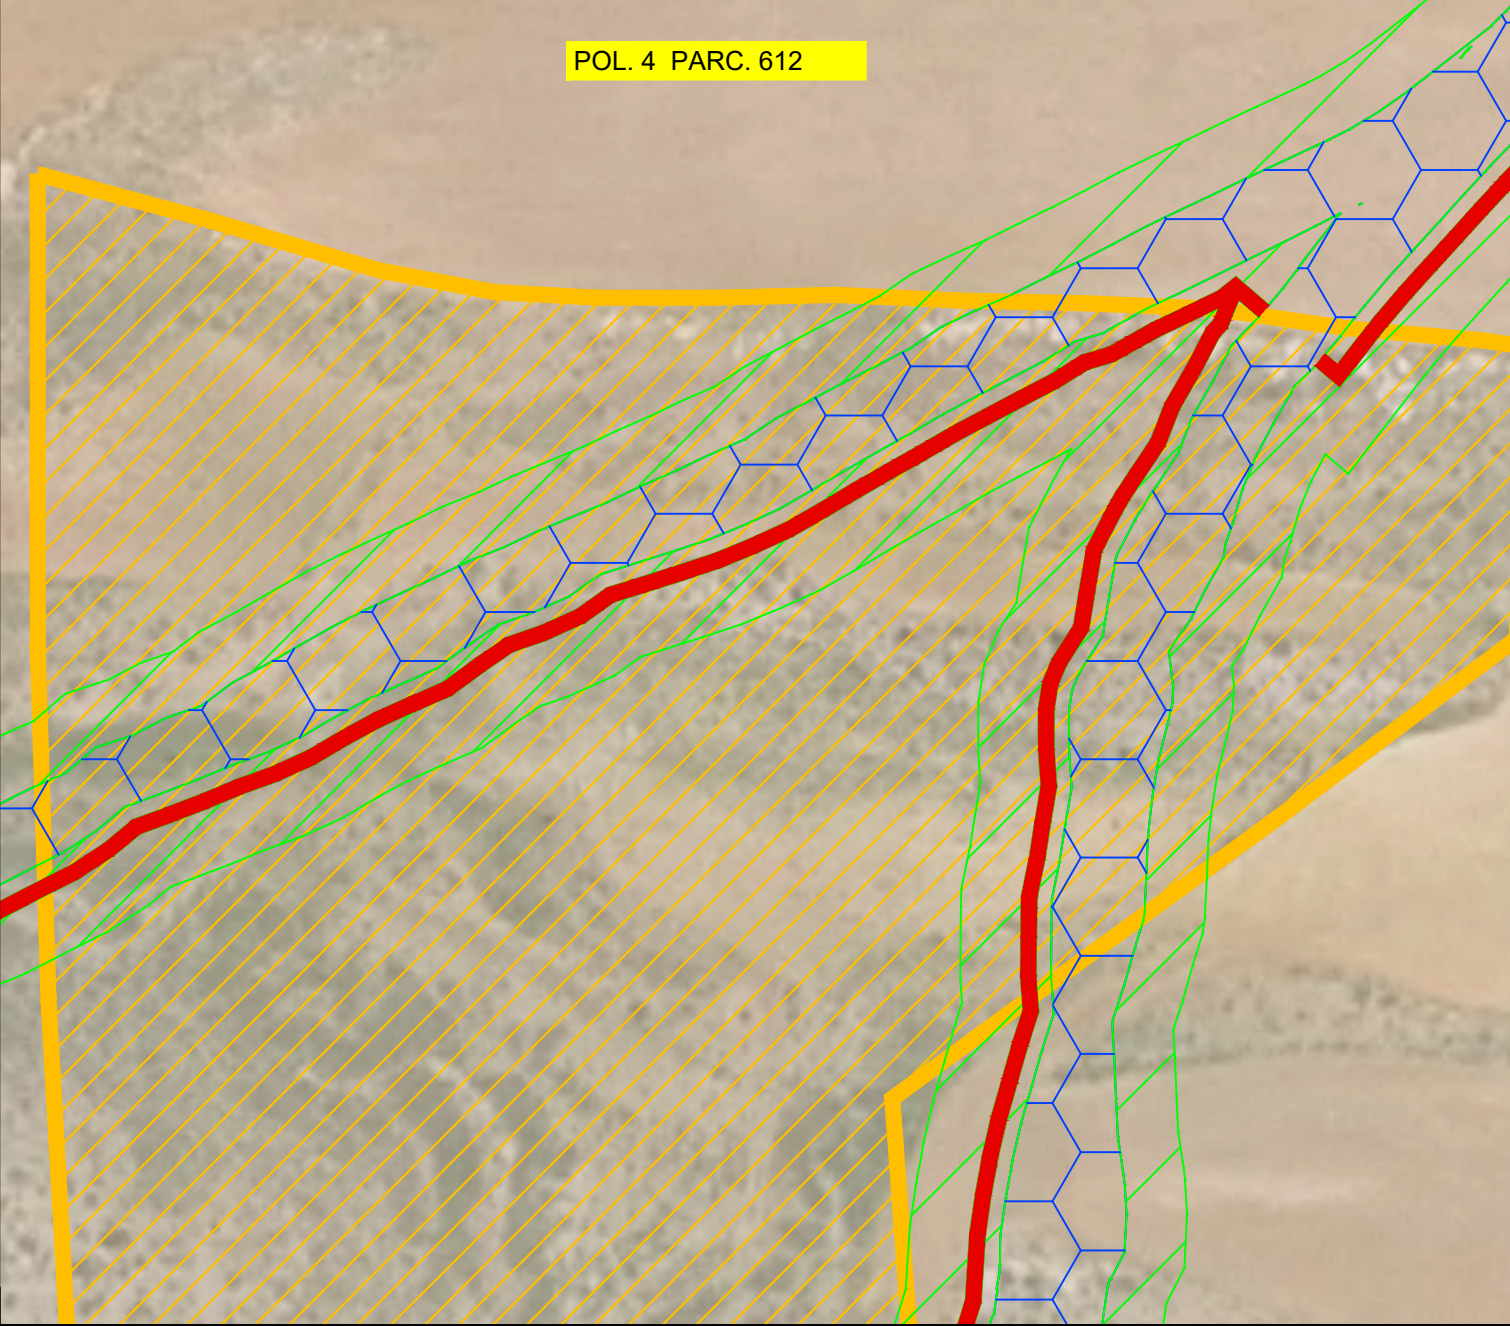

DATOS CATASTRALES DE LA FINCA AFECTADA		
POLÍGONO: 4	PARCELA: 612	PARAJE: MANZANER

LEYENDA	
 LÍMITES DE MUNICIPIOS	 AFECCIÓN PERMANENTE DE ZANJAS
 AFECCIÓN PERMANENTE DE TORRE DE MEDICIÓN	 AFECCIÓN TEMPORAL ZANJAS/VIALES/ACOIPIOS
 AFECCIÓN PERMANENTE DE ZAPATA	 AFECCIÓN TEMPORAL CAMPA ACOIPIOS APARCAMIENTO Y CASETAS
 AFECCIÓN PERMANENTE DE PLATAFORMAS	 AFECCIÓN TEMPORAL PLATAFORMA TORRE MEDICIÓN
 AFECCIÓN PERMANENTE DE VIALES Y ZONAS DE GIRO	 AFECCIÓN VUELO AEROGENERADOR
 FINCA AFECTADA	

AFECCIÓN PERMANENTE							AFECCIÓN TEMPORAL			
AEROGENERADORES				OBRA CIVIL			CAMPA TEMPORAL	ACOIPIOS	PLATAFORMA TEMPORAL TM	CAMPA ACOIPIOS, APARCAMIENTOS Y CASETAS
Nº	ZAPATA	PLATAFORMA	VUELO AERO	VIALES + ZG	ZANJA MT	TORRE MEDICIÓN				
				5.471 m2	1.113 m2			8.581 m2		

T.M. EJULVE
(TERUEL)



POL. 4 PARC. 612

DATOS CATASTRALES DE LA FINCA AFECTADA

POLÍGONO: 4 PARCELA: 612 PARAJE: MANZANER

LEYENDA

- LÍMITES DE MUNICIPIOS
- AFECCIÓN PERMANENTE DE TORRE DE MEDICIÓN
- AFECCIÓN PERMANENTE DE ZAPATA
- AFECCIÓN PERMANENTE DE PLATAFORMAS
- AFECCIÓN PERMANENTE DE VIALES Y ZONAS DE GIRO
- FINCA AFECTADA
- AFECCIÓN PERMANENTE DE ZANJAS
- AFECCIÓN TEMPORAL ZANJAS/VIALES/ACOPIOS
- AFECCIÓN TEMPORAL CAMPA ACOPIOS APARCAMIENTO Y CASETAS
- AFECCIÓN TEMPORAL PLATAFORMA TORRE MEDICIÓN
- AFECCIÓN VUELO AEROGENERADOR

AFECCIÓN PERMANENTE

AFECCIÓN TEMPORAL

AEROGENERADORES

OBRA CIVIL

CAMPA TEMPORAL

ACOPIOS

PLATAFORMA TEMPORAL TM

CAMPA ACOPIOS, APARCAMIENTOS Y CASETAS

Nº

ZAPATA

PLATAFORMA

VUELO AERO

VIALES + ZG

ZANJA MT

TORRE MEDICIÓN

8.581 m2

ESCALA 1:1000

PARQUE EÓLICO HOCINO
T.M. EJULVE

FECHA: JULIO 2024