


ETRS89

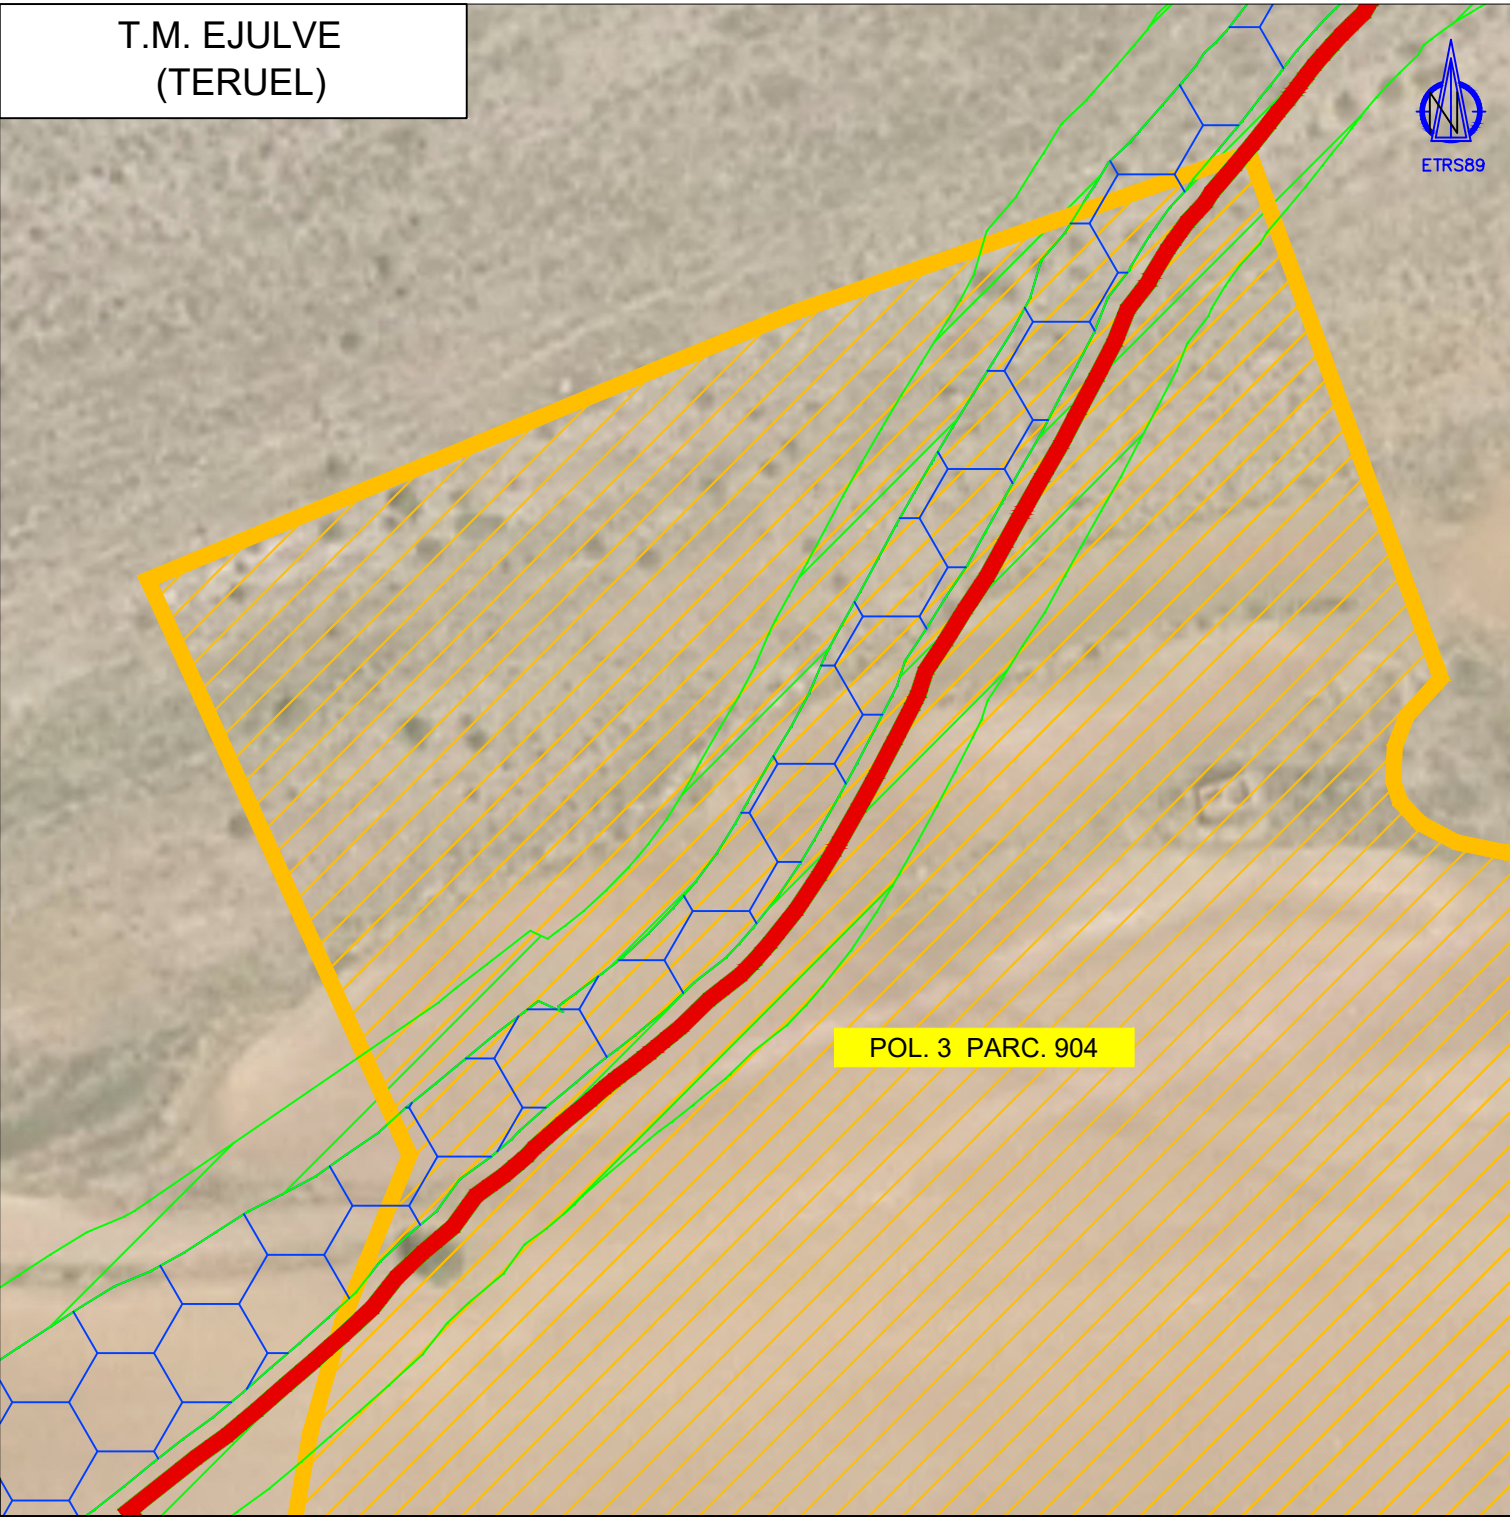








DATOS CATASTRALES DE LA FINCA AFECTADA							LEYENDA				
POLÍGONO: 3		PARCELA: 904		PARAJE: MANZANER							
							 LÍMITES DE MUNICIPIOS	 AFECCIÓN PERMANENTE DE ZANJAS			
							 AFECCIÓN PERMANENTE DE TORRE DE MEDICIÓN	 AFECCIÓN TEMPORAL ZANJAS/VIALES/ACOPIOS			
							 AFECCIÓN PERMANENTE DE ZAPATA	 AFECCIÓN TEMPORAL CAMPA ACOPIOS APARCAMIENTO Y CASETAS			
							 AFECCIÓN PERMANENTE DE PLATAFORMAS	 AFECCIÓN TEMPORAL PLATAFORMA TORRE MEDICIÓN			
							 AFECCIÓN PERMANENTE DE VIALES Y ZONAS DE GIRO	 AFECCIÓN VUELO AEROGENERADOR			
							 FINCA AFECTADA				
AFECCIÓN PERMANENTE							AFECCIÓN TEMPORAL				
AEROGENERADORES				OBRA CIVIL			CAMINO TEMPORAL	ACOPIOS	PLATAFORMA TEMPORAL TM	CAMPA ACOPIOS, APARCAMIENTO Y CASETAS	
Nº	ZAPATA	PLATAFORMA	VUELO AERO	VIALES + ZG	ZANJA MT	TORRE MEDICIÓN					
				1.724 m2	400 m2			3.220 m2			
ESCALA 1:1600			PARQUE EÓLICO HOCINO T.M. EJULVE						FECHA: JULIO 2024		





DATOS CATASTRALES DE LA FINCA AFECTADA		
POLÍGONO: 3	PARCELA: 904	PARAJE: MANZANER

LEYENDA	
 LÍMITES DE MUNICIPIOS	 AFECCIÓN PERMANENTE DE ZANJAS
 AFECCIÓN PERMANENTE DE TORRE DE MEDICIÓN	 AFECCIÓN TEMPORAL ZANJAS/VIALES/ACOPIOS
 AFECCIÓN PERMANENTE DE ZAPATA	 AFECCIÓN TEMPORAL CAMPA ACOPIOS APARCAMIENTO Y CASETAS
 AFECCIÓN PERMANENTE DE PLATAFORMAS	 AFECCIÓN TEMPORAL PLATAFORMA TORRE MEDICIÓN
 AFECCIÓN PERMANENTE DE VIALES Y ZONAS DE GIRO	 AFECCIÓN VUELO AEROGENERADOR
 FINCA AFECTADA	

AFECCIÓN PERMANENTE							AFECCIÓN TEMPORAL			
AEROGENERADORES			OBRA CIVIL				CAMINO TEMPORAL	ACOPIOS	PLATAFORMA TEMPORAL TM	CAMPA ACOPIOS, APARCAMIENTO Y CASETAS
Nº	ZAPATA	PLATAFORMA	VUELO AERO	VIALES + ZG	ZANJA MT	TORRE MEDICIÓN				
				1.724 m2	400 m2			3.220 m2		

ESCALA 1:1000	PARQUE EÓLICO HOCINO T.M. EJULVE	FECHA: JULIO 2024
---------------	-------------------------------------	-------------------