



1(HOC-6)


POL. 4 PARC. 607

DATOS CATASTRALES DE LA FINCA AFECTADA			LEYENDA							
POLÍGONO: 4	PARCELA: 607	PARAJE: MANZANER								

T.M. EJULVE
(TERUEL)

6)

POL. 4 PARC. 607

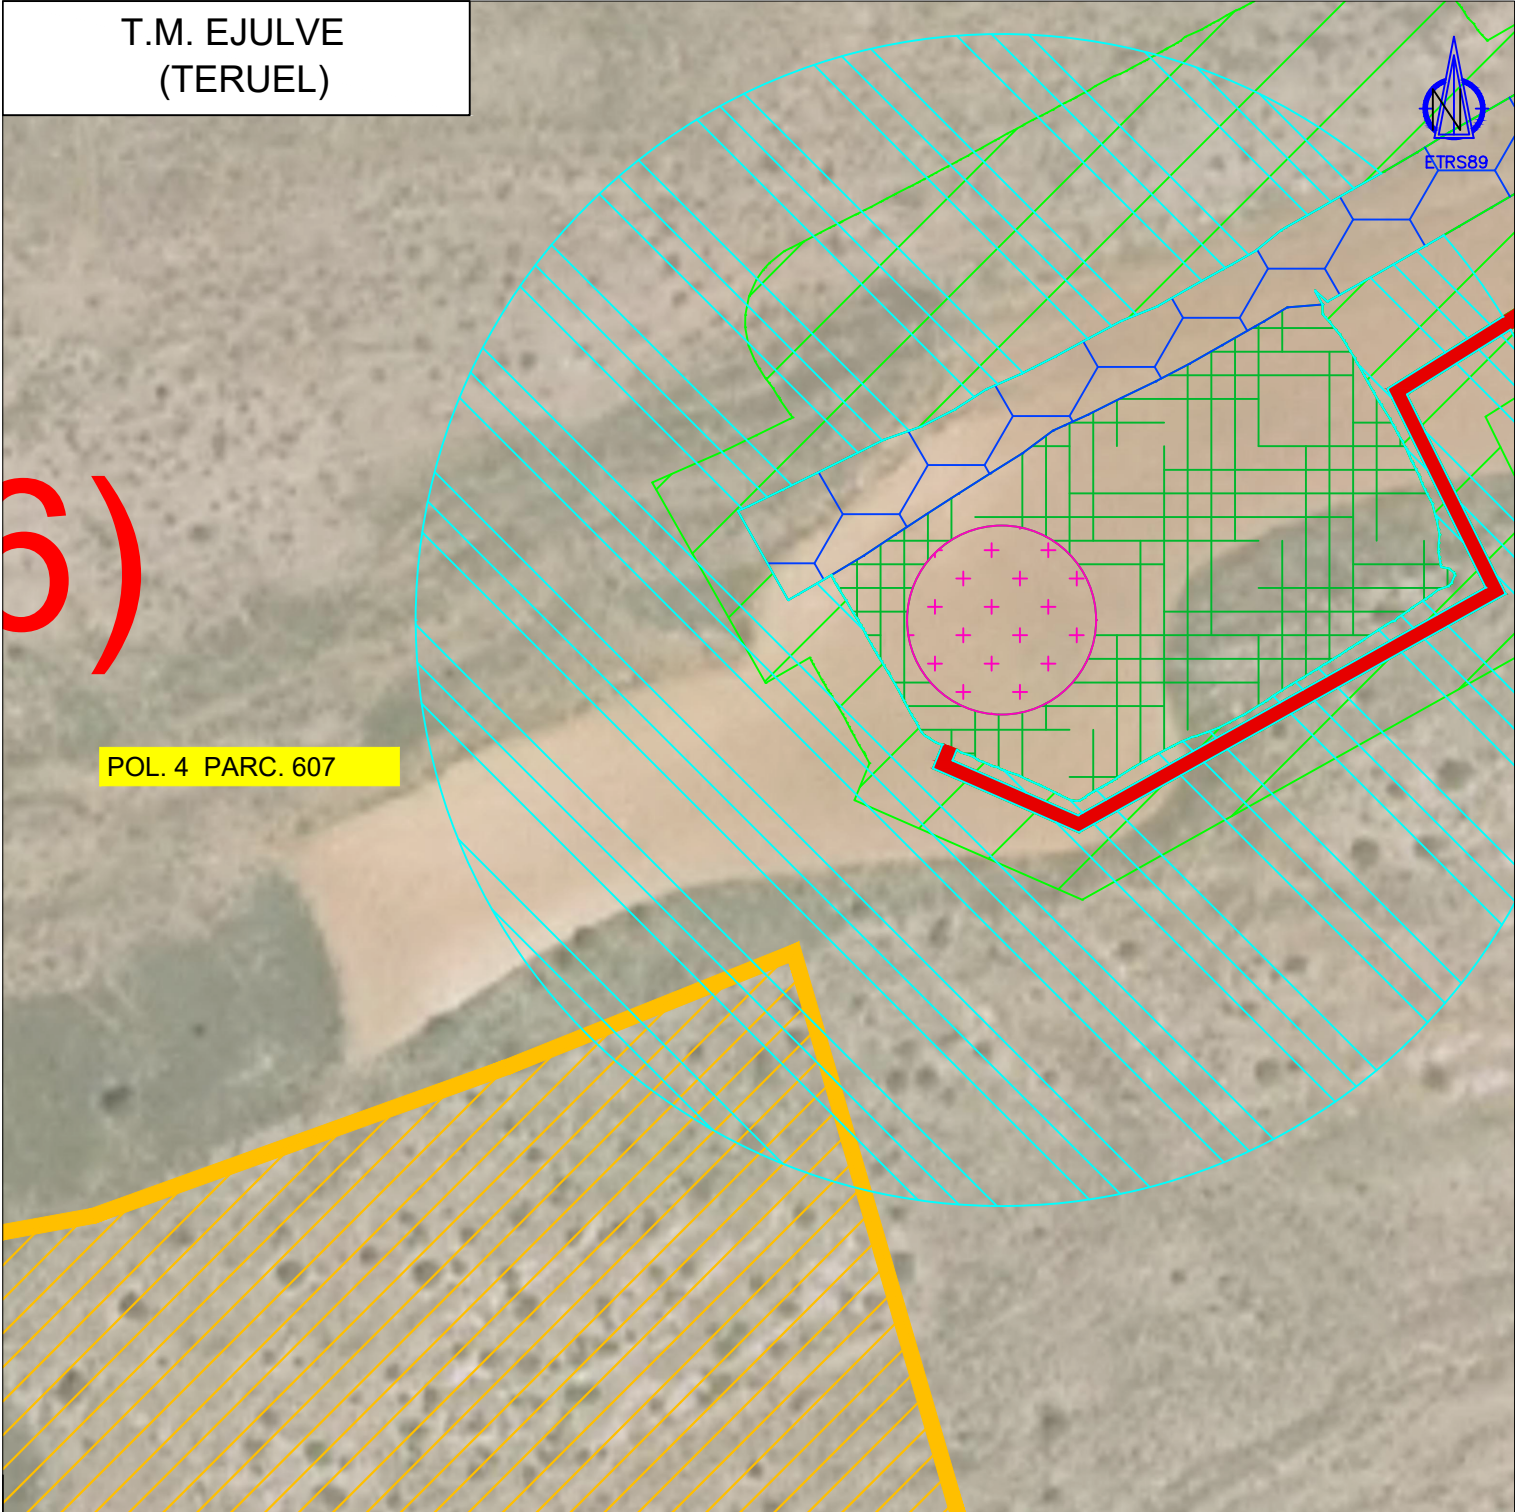

DATOS CATASTRALES DE LA FINCA AFECTADA				LEYENDA						
POLÍGONO: 4 PARCELA: 607 PARAJE: MANZANER				<div><div><div><div><div></div><div>LÍMITES DE MUNICIPIOS</div></div><div><div></div><div>AFECCIÓN PERMANENTE DE TORRE DE MEDICIÓN</div></div><div><div></div><div>AFECCIÓN PERMANENTE DE ZAPATA</div></div><div><div></div><div>AFECCIÓN PERMANENTE DE PLATAFORMAS</div></div><div><div></div><div>AFECCIÓN PERMANENTE DE VIALES Y ZONAS DE GIRO</div></div><div><div></div><div>FINCA AFECTADA</div></div></div><div><div><div></div><div>AFECCIÓN PERMANENTE DE ZANJAS</div></div><div><div></div><div>AFECCIÓN TEMPORAL ZANJAS/VIALES/ACOPIOS</div></div><div><div></div><div>AFECCIÓN TEMPORAL CAMPA ACOPIOS APARCAMIENTO Y CASETAS</div></div><div><div></div><div>AFECCIÓN TEMPORAL PLATAFORMA TORRE MEDICIÓN</div></div><div><div></div><div>AFECCIÓN VUELO AEROGENERADOR</div></div></div></div></div>						
AFECCIÓN PERMANENTE							AFECCIÓN TEMPORAL			
AEROGENERADORES				OBRA CIVIL			CAMPA TEMPORAL	ACOPIOS	PLATAFORMA TEMPORAL TM	CAMPA ACOPIOS, APARCAMIENTOS Y CASETAS
Nº	ZAPATA	PLATAFORMA	VUELO AERO	VIALES + ZG	ZANJA MT	TORRE MEDICIÓN				
			558 m2							
ESCALA 1:1000		PARQUE EÓLICO HOCINO T.M. EJULVE						FECHA: JULIO 2024		