


T.M. EJULVE
(TERUEL)

POL. 4 PARC. 9004

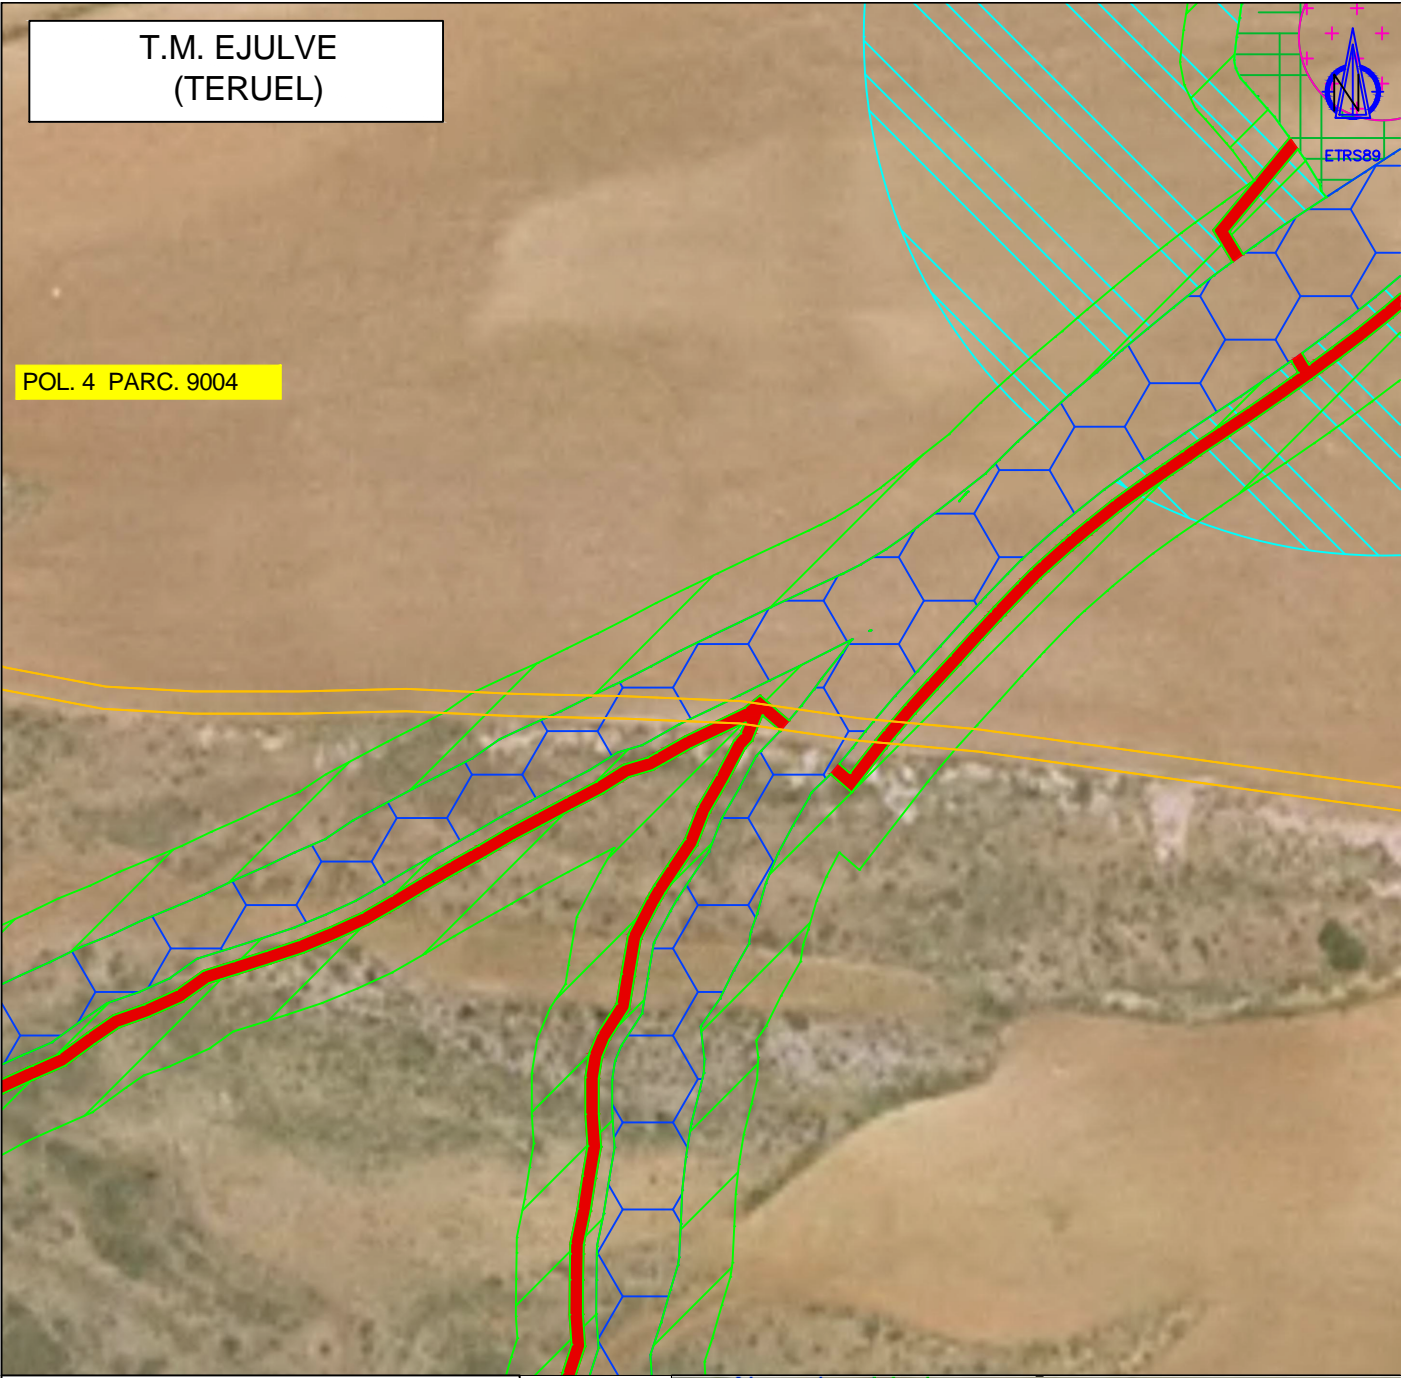

DATOS CATASTRALES DE LA FINCA AFECTADA

POLIGONO: 4	PARCELA: 9004	PARAJE: CNO EJULVE A CUEVAS
-------------	---------------	-----------------------------

LEYENDA	
	LÍMITES DE MUNICIPIOS
	AFECCIÓN PERMANENTE DE TORRE DE MEDICIÓN
	AFECCIÓN PERMANENTE DE ZAPATA
	AFECCIÓN PERMANENTE DE PLATAFORMAS
	AFECCIÓN PERMANENTE DE VIALES Y ZONAS DE GIRO
	FINCA AFECTADA
	AFECCIÓN PERMANENTE DE ZANJAS
	AFECCIÓN TEMPORAL ZANJAS/VIALES/ACOPIOS
	AFECCIÓN TEMPORAL CAMPA ACOPIOS/APARCAMIENTO Y CASETAS
	AFECCIÓN TEMPORAL PLATAFORMA TORRE MEDICIÓN
	AFECCIÓN VUELO AEROGENERADOR

AFECCIÓN PERMANENTE									AFECCIÓN TEMPORAL			
AEROGENERADORES				OBRA CIVIL					CAMINO TEMPORAL	ACOPIOS	PLATAFORMA TEMPORAL TM	CAMP ACOPIOS APARCAMIENTO Y CASETAS
Nº	ZAPATA	PLATAFORMA	VUELO AERO	VIALES + ZG	ZANJA MT	TORRE MEDICIÓN	SET	O&M				
				107 m2	29 m2					117 m2		

ESCALA 1:1000	PARQUE EÓLICO HOCINO T.M. EJULVE	FECHA: JULIO 2024
---------------	-------------------------------------	-------------------