











POL. 6 PARC.224

A1_1(HOC-8)

DATOS CATASTRALES DE LA FINCA AFECTADA

POLÍGONO: 6 PARCELA: 224 PARAJE: MANZANERA

LEYENDA

-  LÍMITES DE MUNICIPIOS
-  AFECCIÓN PERMANENTE DE TORRE DE MEDICIÓN
-  AFECCIÓN PERMANENTE DE ZAPATA
-  AFECCIÓN PERMANENTE DE PLATAFORMAS
-  AFECCIÓN PERMANENTE DE VIALES Y ZONAS DE GIRO
-  FINCA AFECTADA
-  AFECCIÓN PERMANENTE DE ZANJAS
-  AFECCIÓN TEMPORAL ZANJAS/VIALES/ACOIPOS
-  AFECCIÓN TEMPORAL CAMPA ACOIPOS APARCAMIENTO Y CASETAS
-  AFECCIÓN TEMPORAL PLATAFORMA TORRE MEDICIÓN
-  AFECCIÓN VUELO AEROGENERADOR

AFECCIÓN PERMANENTE

AFECCIÓN TEMPORAL

AEROGENERADORES				OBRA CIVIL						
Nº	ZAPATA	PLATAFORMA	VUELO AERO	VIALES + ZG	ZANJA MT	TORRE MEDICIÓN	CAMINO TEMPORAL	ACOIPOS	PLATAFORMA TEMPORAL TM	CAMPA ACOIPOS, APARCAMIENTO Y CASETAS
				2.655 m2	637 m2			3.569 m2		

ESCALA 1:10000


PARQUE EÓLICO HOCINO
T.M. MOLINOS

FECHA: JULIO 2024



DATOS CATASTRALES DE LA FINCA AFECTADA			LEYENDA	
POLÍGONO: 6	PARCELA: 224	PARAJE: MANZANERA		
			LÍMITES DE MUNICIPIOS	AFECCIÓN PERMANENTE DE ZANJAS
			AFECCIÓN PERMANENTE DE TORRE DE MEDICIÓN	AFECCIÓN TEMPORAL ZANJAS/VIALES/ACOPIOS
			AFECCIÓN PERMANENTE DE ZAPATA	AFECCIÓN TEMPORAL CAMPA ACOPIOS APARCAMIENTO Y CASETAS
			AFECCIÓN PERMANENTE DE PLATAFORMAS	AFECCIÓN TEMPORAL PLATAFORMA TORRE MEDICIÓN
			AFECCIÓN PERMANENTE DE VIALES Y ZONAS DE GIRO	AFECCIÓN VUELO AEROGENERADOR
			FINCA AFECTADA	

AFECCIÓN PERMANENTE							AFECCIÓN TEMPORAL			
AEROGENERADORES				OBRA CIVIL			CAMINO TEMPORAL	ACOPIOS	PLATAFORMA TEMPORAL TM	CAMPA ACOPIOS, APARCAMIENTO Y CASETAS
Nº	ZAPATA	PLATAFORMA	VUELO AERO	VIALES + ZG	ZANJA MT	TORRE MEDICIÓN				
				2.655 m2	637 m2			3.569 m2		

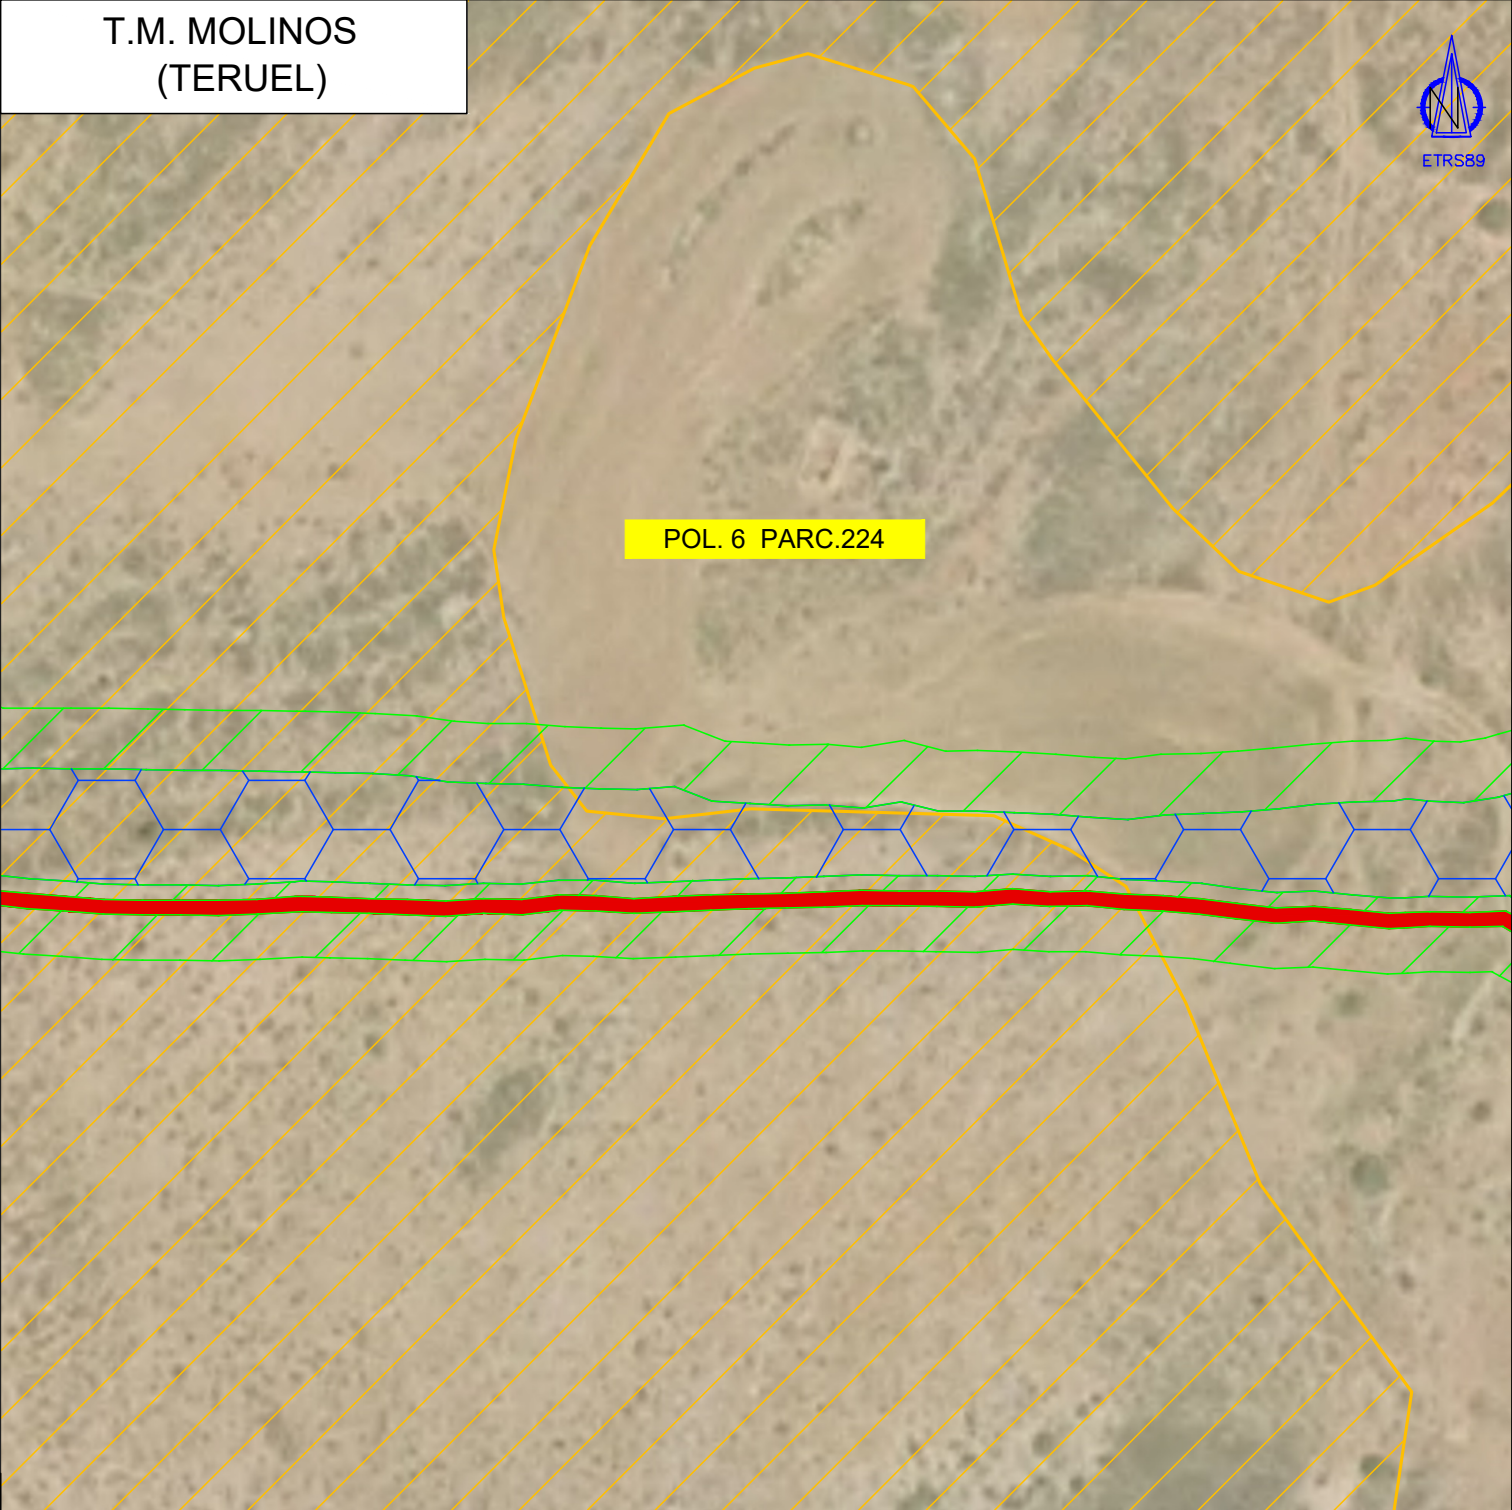

DATOS CATASTRALES DE LA FINCA AFECTADA							LEYENDA			
POLÍGONO: 6		PARCELA: 224		PARAJE: MANZANERA			<div><div><div></div>LÍMITES DE MUNICIPIOS</div><div><div></div>AFECCIÓN PERMANENTE DE TORRE DE MEDICIÓN</div><div><div></div>AFECCIÓN PERMANENTE DE ZAPATA</div><div><div></div>AFECCIÓN PERMANENTE DE PLATAFORMAS</div><div><div></div>AFECCIÓN PERMANENTE DE VIALES Y ZONAS DE GIRO</div><div><div></div>FINCA AFECTADA</div></div> <div><div><div></div>AFECCIÓN PERMANENTE DE ZANJAS</div><div><div></div>AFECCIÓN TEMPORAL ZANJAS/VIALES/ACOPIOS</div><div><div></div>AFECCIÓN TEMPORAL CAMPA ACOPIOS APARCAMIENTO Y CASETAS</div><div><div></div>AFECCIÓN TEMPORAL PLATAFORMA TORRE MEDICIÓN</div><div><div></div>AFECCIÓN VUELO AEROGENERADOR</div></div>			
AFECCIÓN PERMANENTE							AFECCIÓN TEMPORAL			
AEROGENERADORES				OBRA CIVIL			CAMINO TEMPORAL	ACOPIOS	PLATAFORMA TEMPORAL TM	CAMPA ACOPIOS, APARCAMIENTO Y CASETAS
Nº	ZAPATA	PLATAFORMA	VUELO AERO	VIALES + ZG	ZANJA MT	TORRE MEDICIÓN				
				2.655 m2	637 m2			3.569 m2		
ESCALA 1:1000			PARQUE EÓLICO HOCINO T.M. MOLINOS						FECHA: JULIO 2024	