

T.M.MOLINOS  
(TERUEL)



ETRS89

POL. 6 PARC. 9006



DATOS CATASTRALES DE LA FINCA AFECTADA

POLIGONO: 6 PARCELA: 9006 PARAJE: CAMINO

LEYENDA	
	LÍMITES DE MUNICIPIOS
	AFECCIÓN PERMANENTE DE TORRE DE MEDICIÓN
	AFECCIÓN PERMANENTE DE ZAPATA
	AFECCIÓN PERMANENTE DE PLATAFORMAS
	AFECCIÓN PERMANENTE DE VIALES Y ZONAS DE GIRO
	FINCA AFECTADA
	AFECCIÓN PERMANENTE DE ZANJAS
	AFECCIÓN TEMPORAL ZANJAS/VIALES/ACOIPOS
	AFECCIÓN TEMPORAL CAMPA ACOIPOS/APARCAMIENTO Y CASSETAS
	AFECCIÓN TEMPORAL PLATAFORMA TORRE MEDICIÓN
	AFECCIÓN VUELO AEROGENERADOR

AFECCIÓN PERMANENTE									AFECCIÓN TEMPORAL			
AEROGENERADORES				OBRA CIVIL					CAMINO TEMPORAL	ACOIPOS	PLATAFORMA TEMPORAL TM	CAMPA ACOIPOS, APARCAMIENTO Y CASSETAS
Nº	ZAPATA	PLATAFORMA	VUELO AERO	VIALES + ZG	ZANJA MT	TORRE MEDICIÓN	SET	O&M				
				659 m2	8 m2					310 m2		


ESCALA 1:2000

PARQUE EÓLICO HOCINO  
T.M. MOLINOS

FECHA: JULIO 2024

T.M.MOLINOS  
(TERUEL)

POL. 6 PARC. 9006

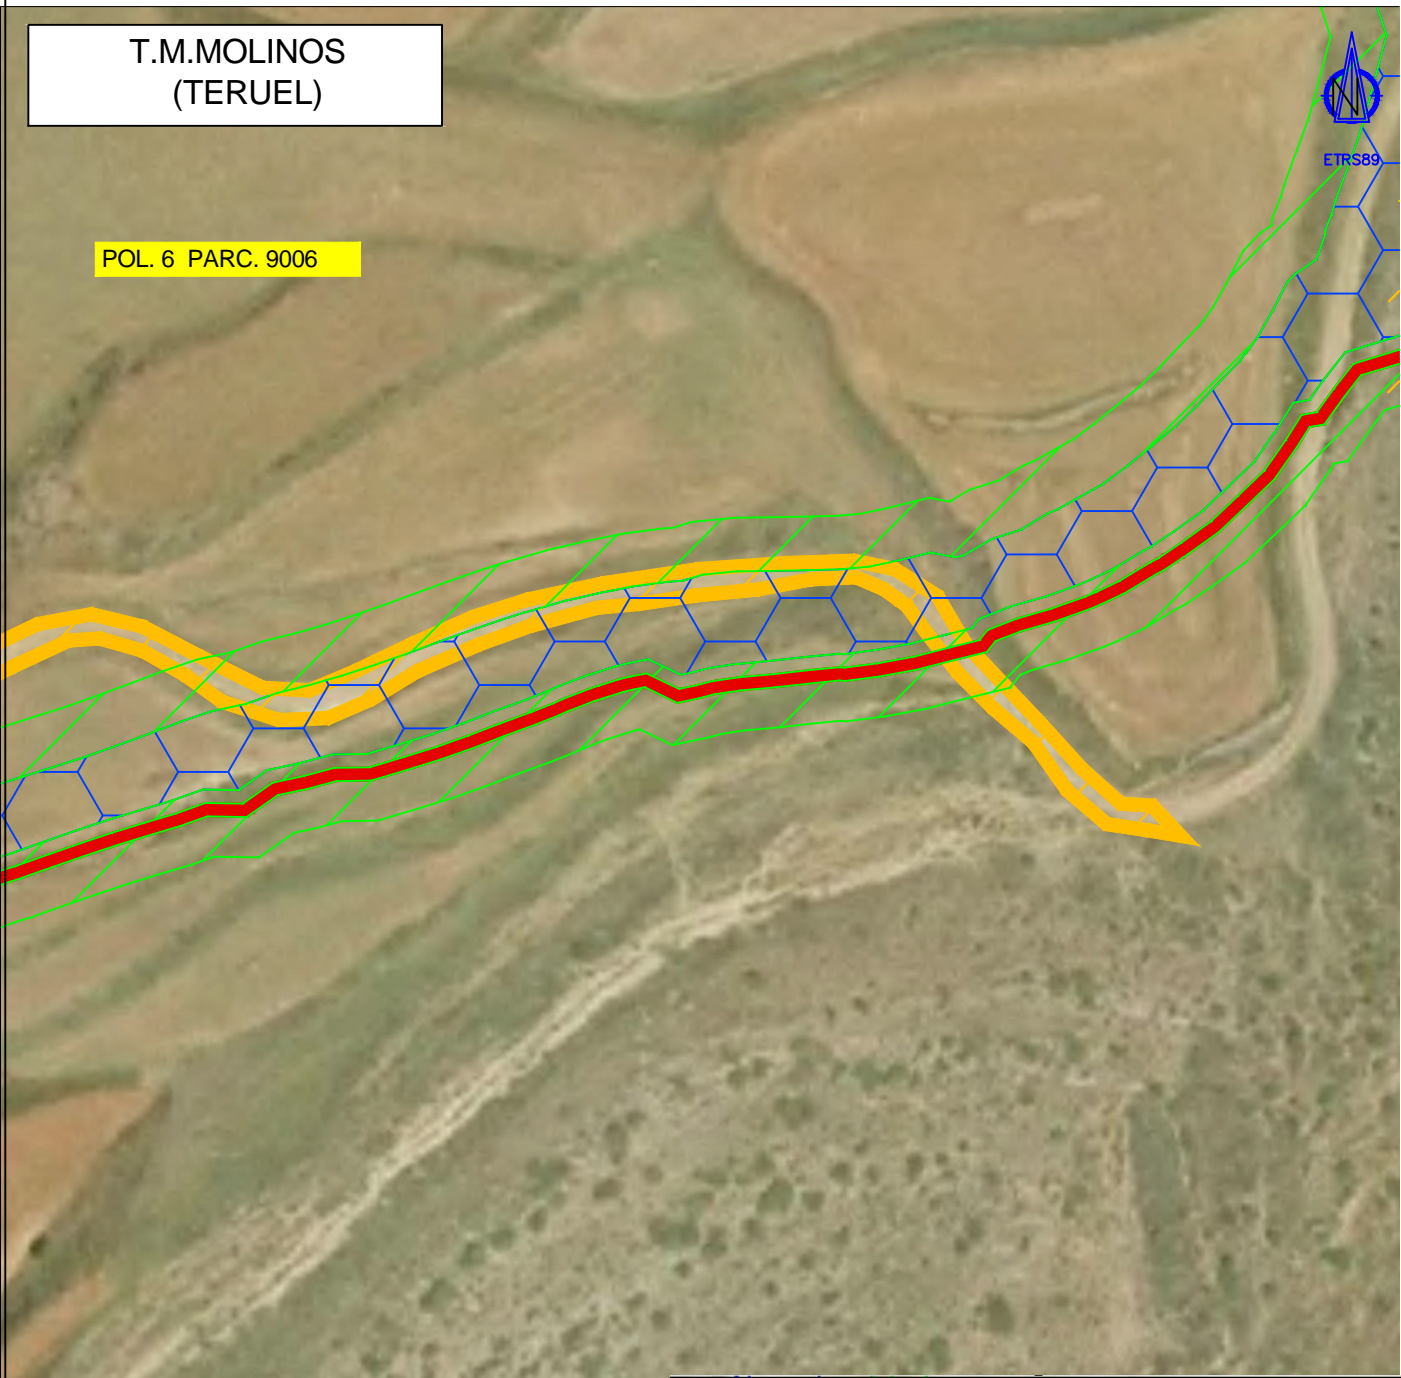

DATOS CATASTRALES DE LA FINCA AFECTADA

POLIGONO: 6	PARCELA: 9006	PARAJE: CAMINO
-------------	---------------	----------------

LEYENDA	
LÍMITES DE MUNICIPIOS	AFECCIÓN PERMANENTE DE ZANJAS
AFECCIÓN PERMANENTE DE TORRE DE MEDICIÓN	AFECCIÓN TEMPORAL ZANJAS/VIALES/ACOIPIOS
AFECCIÓN PERMANENTE DE ZAPATA	AFECCIÓN TEMPORAL CAMPA ACOIPIOS/APARCAMIENTO Y CASETAS
AFECCIÓN PERMANENTE DE PLATAFORMAS	AFECCIÓN TEMPORAL PLATAFORMA TORRE MEDICIÓN
AFECCIÓN PERMANENTE DE VIALES Y ZONAS DE GIRO	AFECCIÓN VUELO AEROGENERADOR
FINCA AFECTADA	

AFECCIÓN PERMANENTE									AFECCIÓN TEMPORAL			
AEROGENERADORES				OBRA CIVIL					CAMINO TEMPORAL	ACOIPIOS	PLATAFORMA TEMPORAL TM	CAMPA ACOIPIOS, APARCAMIENTO Y CASETAS
Nº	ZAPATA	PLATAFORMA	VUELO AERO	VIALES + ZG	ZANJA MT	TORRE MEDICIÓN	SET	O&M				
				659 m2	8 m2					310 m2		

ESCALA 1:1000	PARQUE EÓLICO HOCINO T.M. MOLINOS	FECHA: JULIO 2024
---------------	--------------------------------------	-------------------




T.M.MOLINOS  
(TERUEL)



ETRS89

POL. 6 PARC. 9006

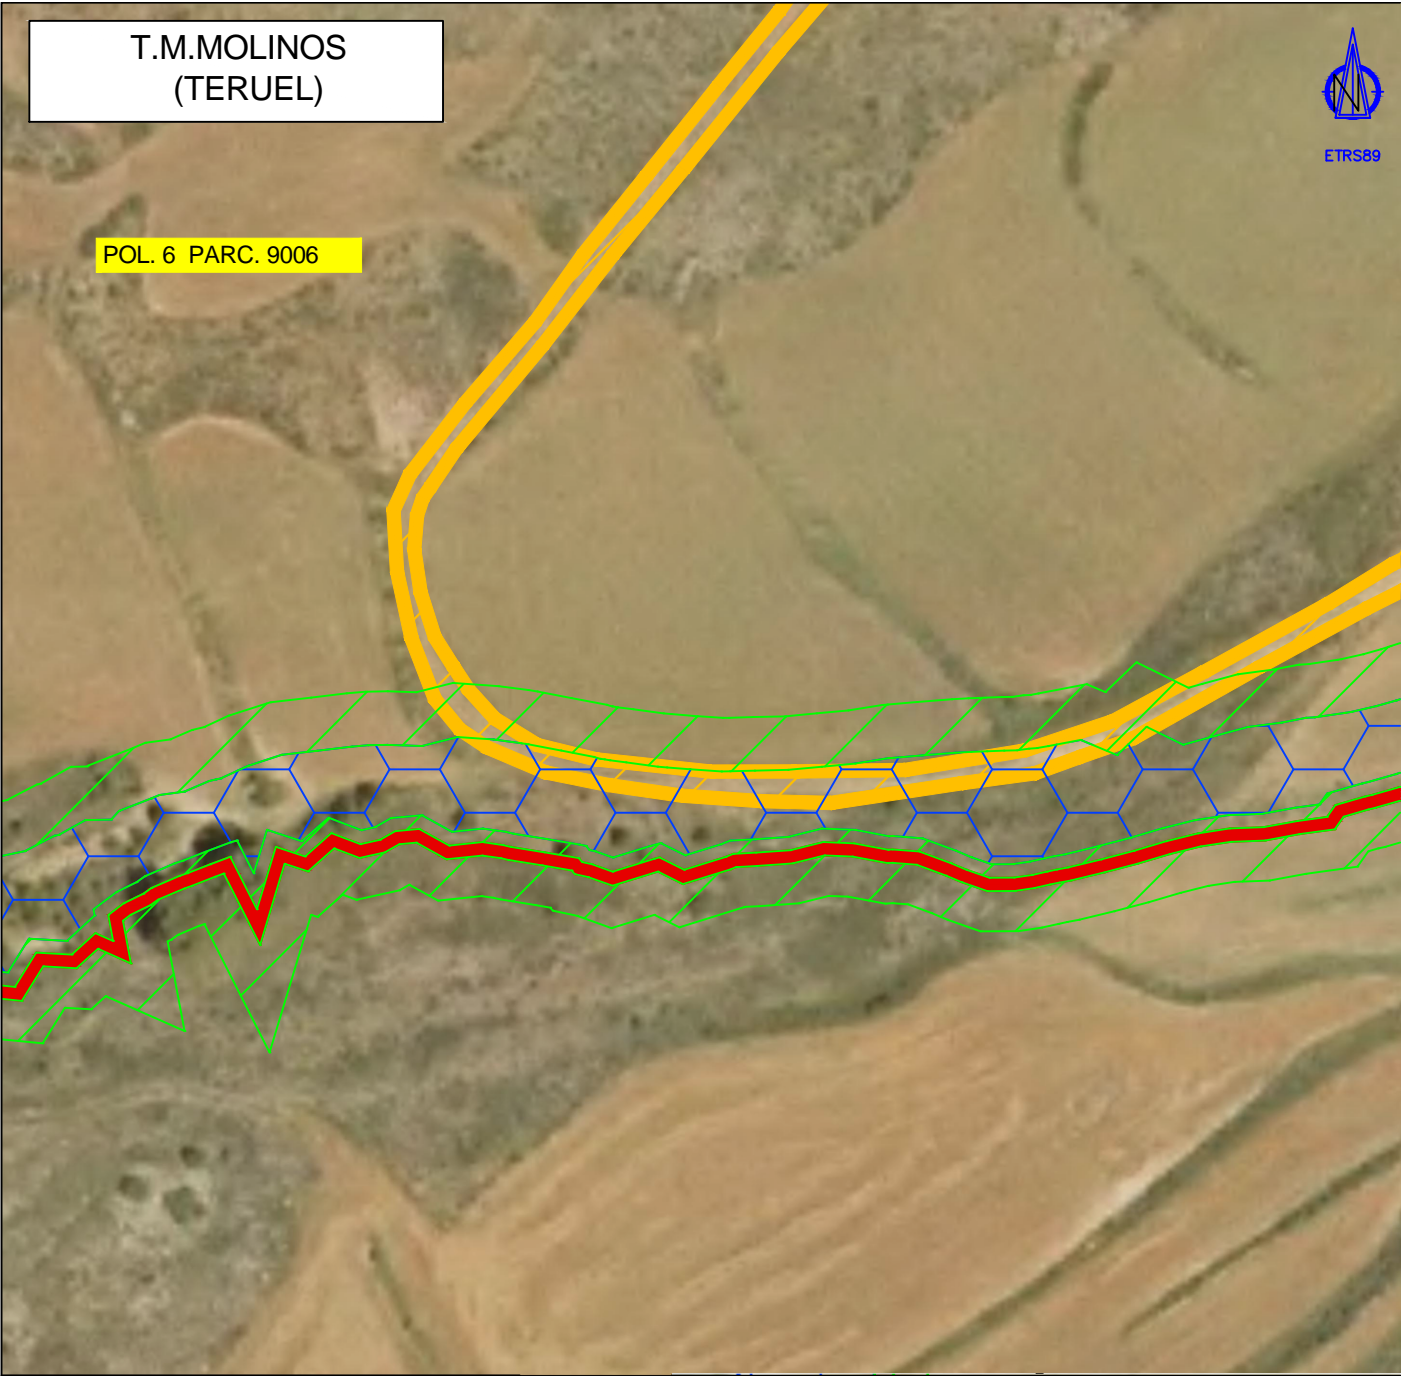

DATOS CATASTRALES DE LA FINCA AFECTADA

POLIGONO: 6 PARCELA: 9006 PARAJE: CAMINO

LEYENDA	
LÍMITES DE MUNICIPIOS	AFECCIÓN PERMANENTE DE ZANJAS
AFECCIÓN PERMANENTE DE TORRE DE MEDICIÓN	AFECCIÓN TEMPORAL ZANJAS/VIALES/ACOPIOS
AFECCIÓN PERMANENTE DE ZAPATA	AFECCIÓN TEMPORAL CAMPA ACOPIOS/APARCAMIENTO Y CASETAS
AFECCIÓN PERMANENTE DE PLATAFORMAS	AFECCIÓN TEMPORAL PLATAFORMA TORRE MEDICIÓN
AFECCIÓN PERMANENTE DE VIALES Y ZONAS DE GIRO	AFECCIÓN VUELO AEROGENERADOR
FINCA AFECTADA	

AFECCIÓN PERMANENTE									AFECCIÓN TEMPORAL			
AEROGENERADORES				OBRA CIVIL					CAMINO TEMPORAL	ACOPIOS	PLATAFORMA TEMPORAL TM	CAMP ACOPIOS, APARCAMIENTO Y CASETAS
Nº	ZAPATA	PLATAFORMA	VUELO AERO	VIALES + ZG	ZANJA MT	TORRE MEDICIÓN	SET	O&M				
				659 m2	8 m2					310 m2		

ESCALA 1:1000

PARQUE EÓLICO HOCINO  
T.M. MOLINOS

FECHA: JULIO 2024