

T.M. MOLINOS
(TERUEL)



POL. 7 PARC. 734

A1_1(HOC-8)

2(HOC-7)

DATOS CATASTRALES DE LA FINCA AFECTADA

POLIGONO: 7	PARCELA: 734	PARAJE: MANZANERA
-------------	--------------	-------------------

LEYENDA	
	LÍMITES DE MUNICIPIOS
	AFECCIÓN PERMANENTE DE TORRE DE MEDICIÓN
	AFECCIÓN PERMANENTE DE ZAPATA
	AFECCIÓN PERMANENTE DE PLATAFORMAS
	AFECCIÓN PERMANENTE DE VIALES Y ZONAS DE GIRO
	FINCA AFECTADA
	AFECCIÓN PERMANENTE DE ZANJAS
	AFECCIÓN TEMPORAL ZANJAS/VIALES/ACOPIOS
	AFECCIÓN TEMPORAL CAMPA ACOPIOS/APARCAMIENTO Y CASSETAS
	AFECCIÓN TEMPORAL PLATAFORMA TORRE MEDICIÓN
	AFECCIÓN VUELO AEROGENERADOR

AFECCIÓN PERMANENTE									AFECCIÓN TEMPORAL			
AEROGENERADORES				OBRA CIVIL					CAMINO TEMPORAL	ACOPIOS	PLATAFORMA TEMPORAL TM	CAMPA ACOPIOS, APARCAMIENTO Y CASSETAS
Nº	ZAPATA	PLATAFORMA	VUELO AERO	VIALES + ZG	ZANJA MT	TORRE MEDICIÓN	SET	O&M				
A1_1(HOC-8) (100%)	491 m2	2.580 m2	14.456 m2	8.136 m2	950 m2					11.289 m2		

ESCALA 1:5000

PARQUE EÓLICO HOCINO
T.M. MOLINOS

FECHA: JULIO 2024


T.M. MOLINOS
(TERUEL)



ETRS89

POL. 7 PARC. 734

A1_1(HOC08)

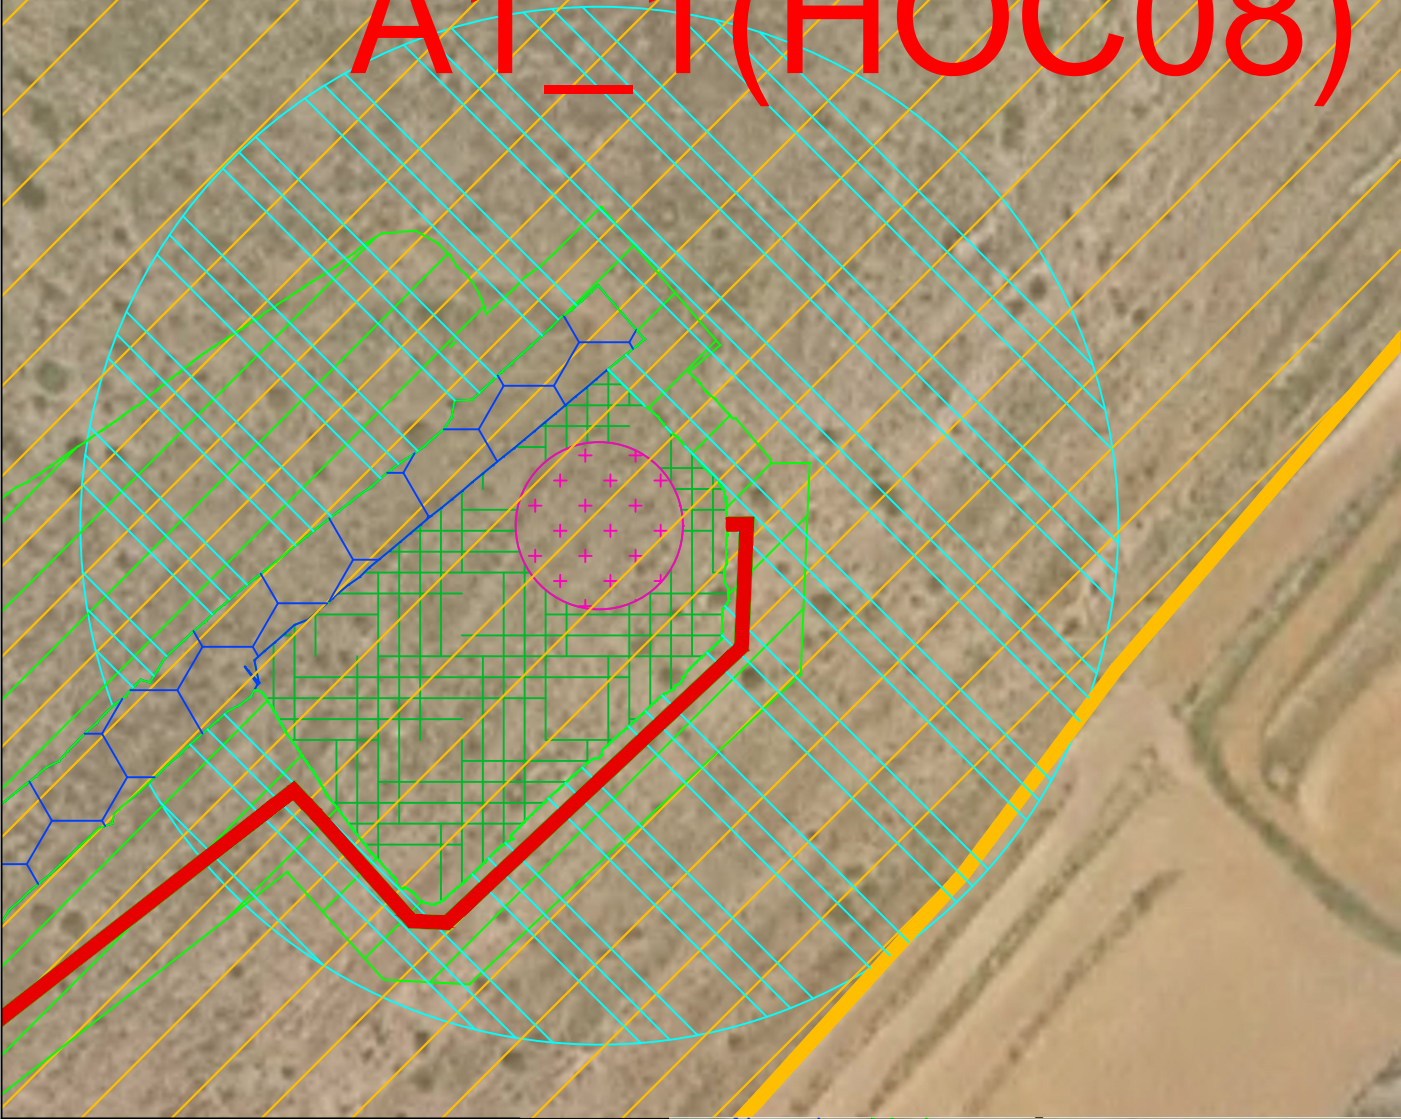

DATOS CATASTRALES DE LA FINCA AFECTADA

POLIGONO: 7	PARCELA: 734	PARAJE: MANZANERA
-------------	--------------	-------------------

LEYENDA	
	AFECCIÓN PERMANENTE DE ZANJAS
	AFECCIÓN PERMANENTE DE TORRE DE MEDICIÓN
	AFECCIÓN PERMANENTE DE ZAPATA
	AFECCIÓN PERMANENTE DE PLATAFORMAS
	AFECCIÓN PERMANENTE DE VIALES Y ZONAS DE GIRO
	FINCA AFECTADA
	AFECCIÓN TEMPORAL ZANJAS/VIALES/ACOPIOS
	AFECCIÓN TEMPORAL CAMPA ACOPIOS/ APARCAMIENTO Y CASETAS
	AFECCIÓN TEMPORAL PLATAFORMA TORRE MEDICIÓN
	AFECCIÓN VUELO AEROGENERADOR

AFECCIÓN PERMANENTE									AFECCIÓN TEMPORAL			
AEROGENERADORES				OBRA CIVIL					CAMINO TEMPORAL	ACOPIOS	PLATAFORMA TEMPORAL TM	CAMPA ACOPIOS, APARCAMIENTO Y CASETAS
Nº	ZAPATA	PLATAFORMA	VUELO AERO	VIALES + ZG	ZANJA MT	TORRE MEDICIÓN	SET	O&M				
A1_1(HOC-8) (100%)	491 m2	2.580 m2	14.456 m2	8.136 m2	950 m2					11.289 m2		

ESCALA 1:1000

PARQUE EÓLICO HOCINO
T.M. MOLINOS

FECHA: JULIO 2024

T.M. MOLINOS
(TERUEL)

POL. 7 PARC. 734

UTRS89

DATOS CATASTRALES DE LA FINCA AFECTADA

POLIGONO: 7	PARCELA: 734	PARAJE: MANZANERA
-------------	--------------	-------------------

LEYENDA

- LÍMITES DE MUNICIPIOS

AFECCIÓN PERMANENTE DE TORRE DE MEDICIÓN

AFECCIÓN PERMANENTE DE ZAPATA

AFECCIÓN PERMANENTE DE PLATAFORMAS

AFECCIÓN PERMANENTE DE VIALES Y ZONAS DE GIRO

FINCA AFECTADA
- AFECCIÓN PERMANENTE DE ZANJAS

AFECCIÓN TEMPORAL ZANJAS/VIALES/ACOIPOS

AFECCIÓN TEMPORAL CAMPA ACOIPOS/
APARCAMIENTO Y CASETAS

AFECCIÓN TEMPORAL PLATAFORMA TORRE MEDICIÓN

AFECCIÓN VUELO
AEROGENERADOR

AFECCIÓN PERMANENTE									AFECCIÓN TEMPORAL			
AEROGENERADORES				OBRA CIVIL					CAMINO TEMPORAL	ACOIPOS	PLATAFORMA TEMPORAL TM	CAMPA ACOIPOS, APARCAMIENTO Y CASETAS
Nº	ZAPATA	PLATAFORMA	VUELO AERO	VIALES + ZG	ZANJA MT	TORRE MEDICIÓN	SET	O&M				
A1_1(HOC- 8) (100%)	491 m2	2.580 m2	14.456 m2	8.136 m2	950 m2					11.289 m2		


ESCALA 1:1000

PARQUE EÓLICO HOCINO
T.M. MOLINOS

FECHA: JULIO 2024

T.M. MOLINOS
(TERUEL)

POL. 7 PARC. 734

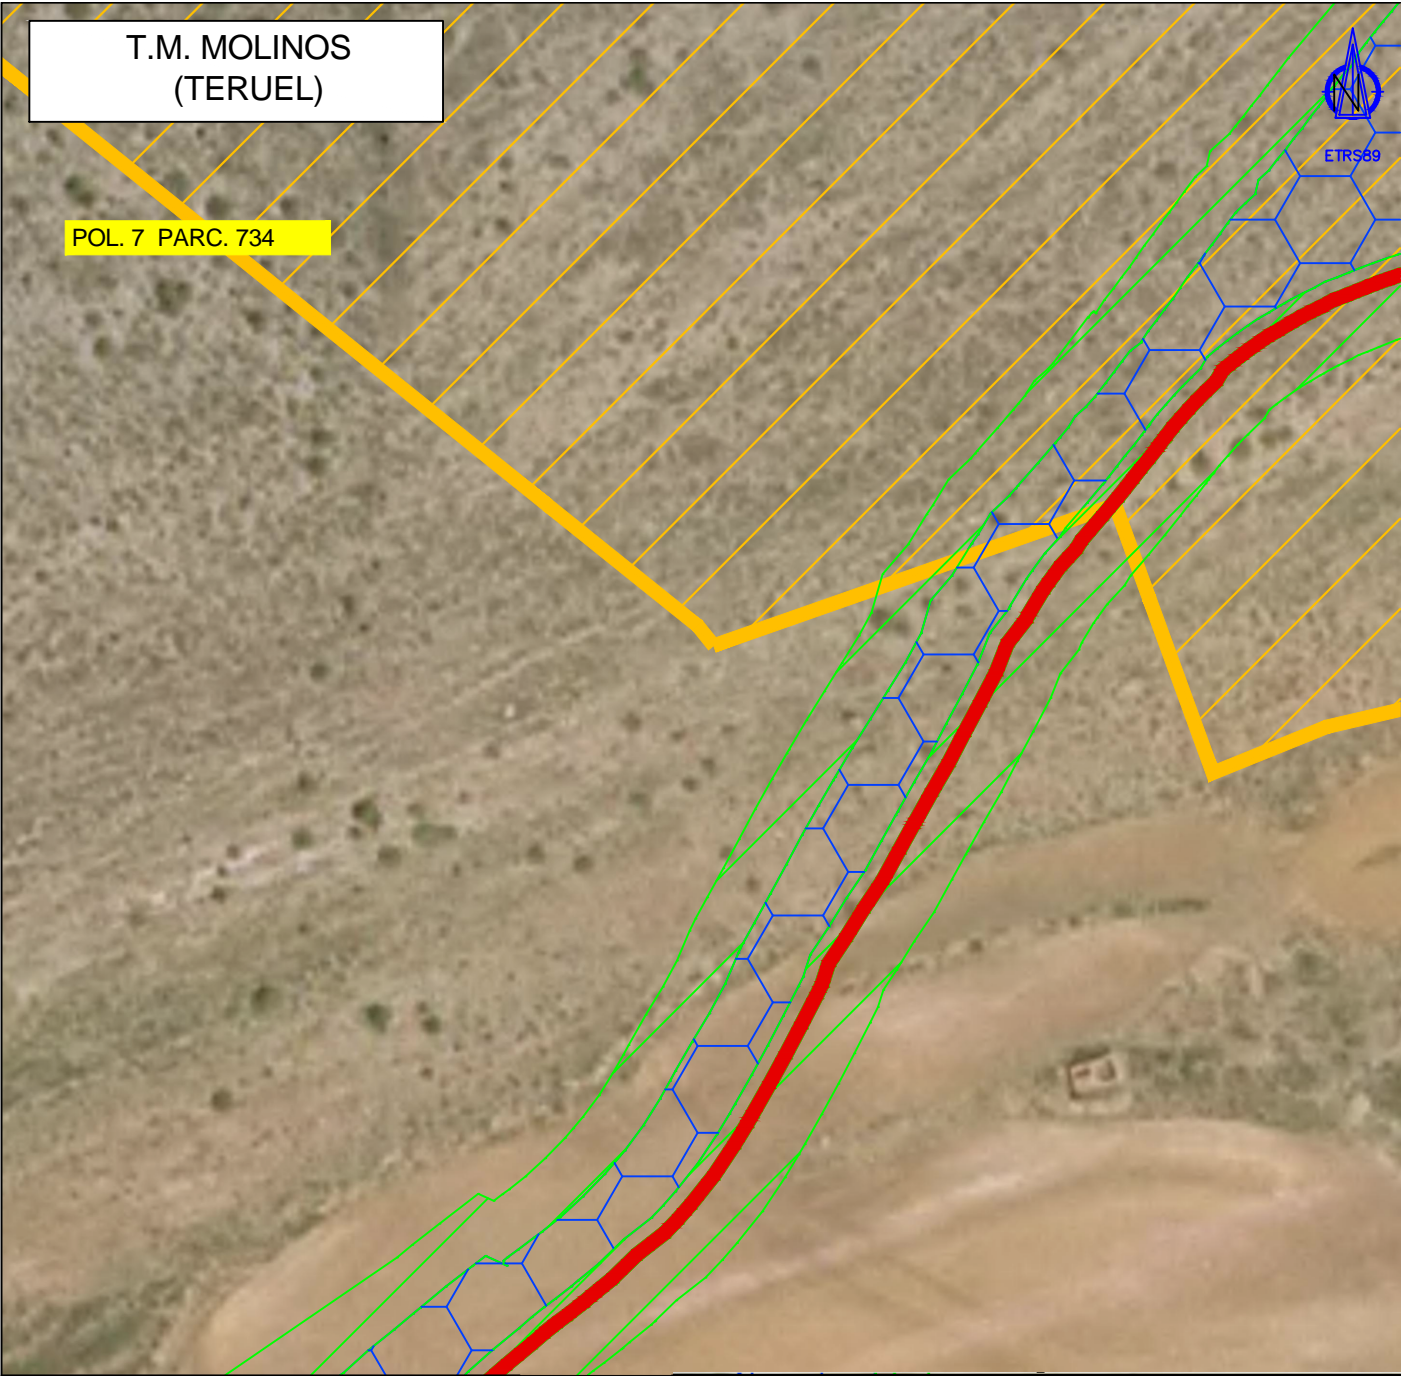

DATOS CATASTRALES DE LA FINCA AFECTADA

POLIGONO: 7 PARCELA: 734 PARAJE: MANZANERA

LEYENDA	
	LÍMITES DE MUNICIPIOS
	AFECCIÓN PERMANENTE DE TORRE DE MEDICIÓN
	AFECCIÓN PERMANENTE DE ZAPATA
	AFECCIÓN PERMANENTE DE PLATAFORMAS
	AFECCIÓN PERMANENTE DE VIALES Y ZONAS DE GIRO
	FINCA AFECTADA
	AFECCIÓN PERMANENTE DE ZANJAS
	AFECCIÓN TEMPORAL ZANJAS/VIALES/ACOIPIOS
	AFECCIÓN TEMPORAL CAMPA ACOPIOS/APARCAMIENTO Y CASSETAS
	AFECCIÓN TEMPORAL PLATAFORMA TORRE MEDICIÓN
	AFECCIÓN VUELO AEROGENERADOR

AFECCIÓN PERMANENTE									AFECCIÓN TEMPORAL			
AEROGENERADORES				OBRA CIVIL					CAMINO TEMPORAL	ACOIPIOS	PLATAFORMA TEMPORAL TM	CAMPA ACOPIOS, APARCAMIENTO Y CASSETAS
Nº	ZAPATA	PLATAFORMA	VUELO AERO	VIALES + ZG	ZANJA MT	TORRE MEDICIÓN	SET	O&M				
A1_1(HOC-8) (100%)	491 m2	2.580 m2	14.456 m2	8.136 m2	950 m2					11.289 m2		

ESCALA 1:1000

PARQUE EÓLICO HOCINO
T.M. MOLINOS

FECHA: JULIO 2024