

POL. 4 PARC. 599

DATOS CATASTRALES DE LA FINCA AFECTADA

POLÍGONO: 4 PARCELA: 599 PARAJE: EL POLO

LEYENDA

- LÍMITES DE MUNICIPIOS
- AFECCIÓN PERMANENTE DE TORRE DE MEDICIÓN
- AFECCIÓN PERMANENTE DE ZAPATA
- AFECCIÓN PERMANENTE DE PLATAFORMAS
- AFECCIÓN PERMANENTE DE VIALES Y ZONAS DE GIRO
- FINCA AFECTADA
- AFECCIÓN PERMANENTE DE ZANJAS
- AFECCIÓN TEMPORAL ZANJAS/VIALES/ACOPIOS
- AFECCIÓN TEMPORAL CAMPA ACOPIOS APARCAMIENTO Y CASETAS
- AFECCIÓN TEMPORAL PLATAFORMA TORRE MEDICIÓN
- AFECCIÓN VUELO AEROGENERADOR

AFECCIÓN PERMANENTE

AEROGENERADORES				OBRA CIVIL		
Nº	ZAPATA	PLATAFORMA	VUELO AERO	VIALES + ZG	ZANJA MT	TORRE MEDICIÓN
				1.820 m2	340 m2	

AFECCIÓN TEMPORAL


CAMINO TEMPORAL	ACOPIOS	PLATAFORMA TEMPORAL TM	CAMPA ACOPIOS, APARCAMIENTO Y CASETAS
	3.220 m2		3.808 m2

ESCALA 1:2500

PARQUE EÓLICO HOCINO
T.M. EJULVE

FECHA: JULIO 2024

T.M. EJULVE
(TERUEL)

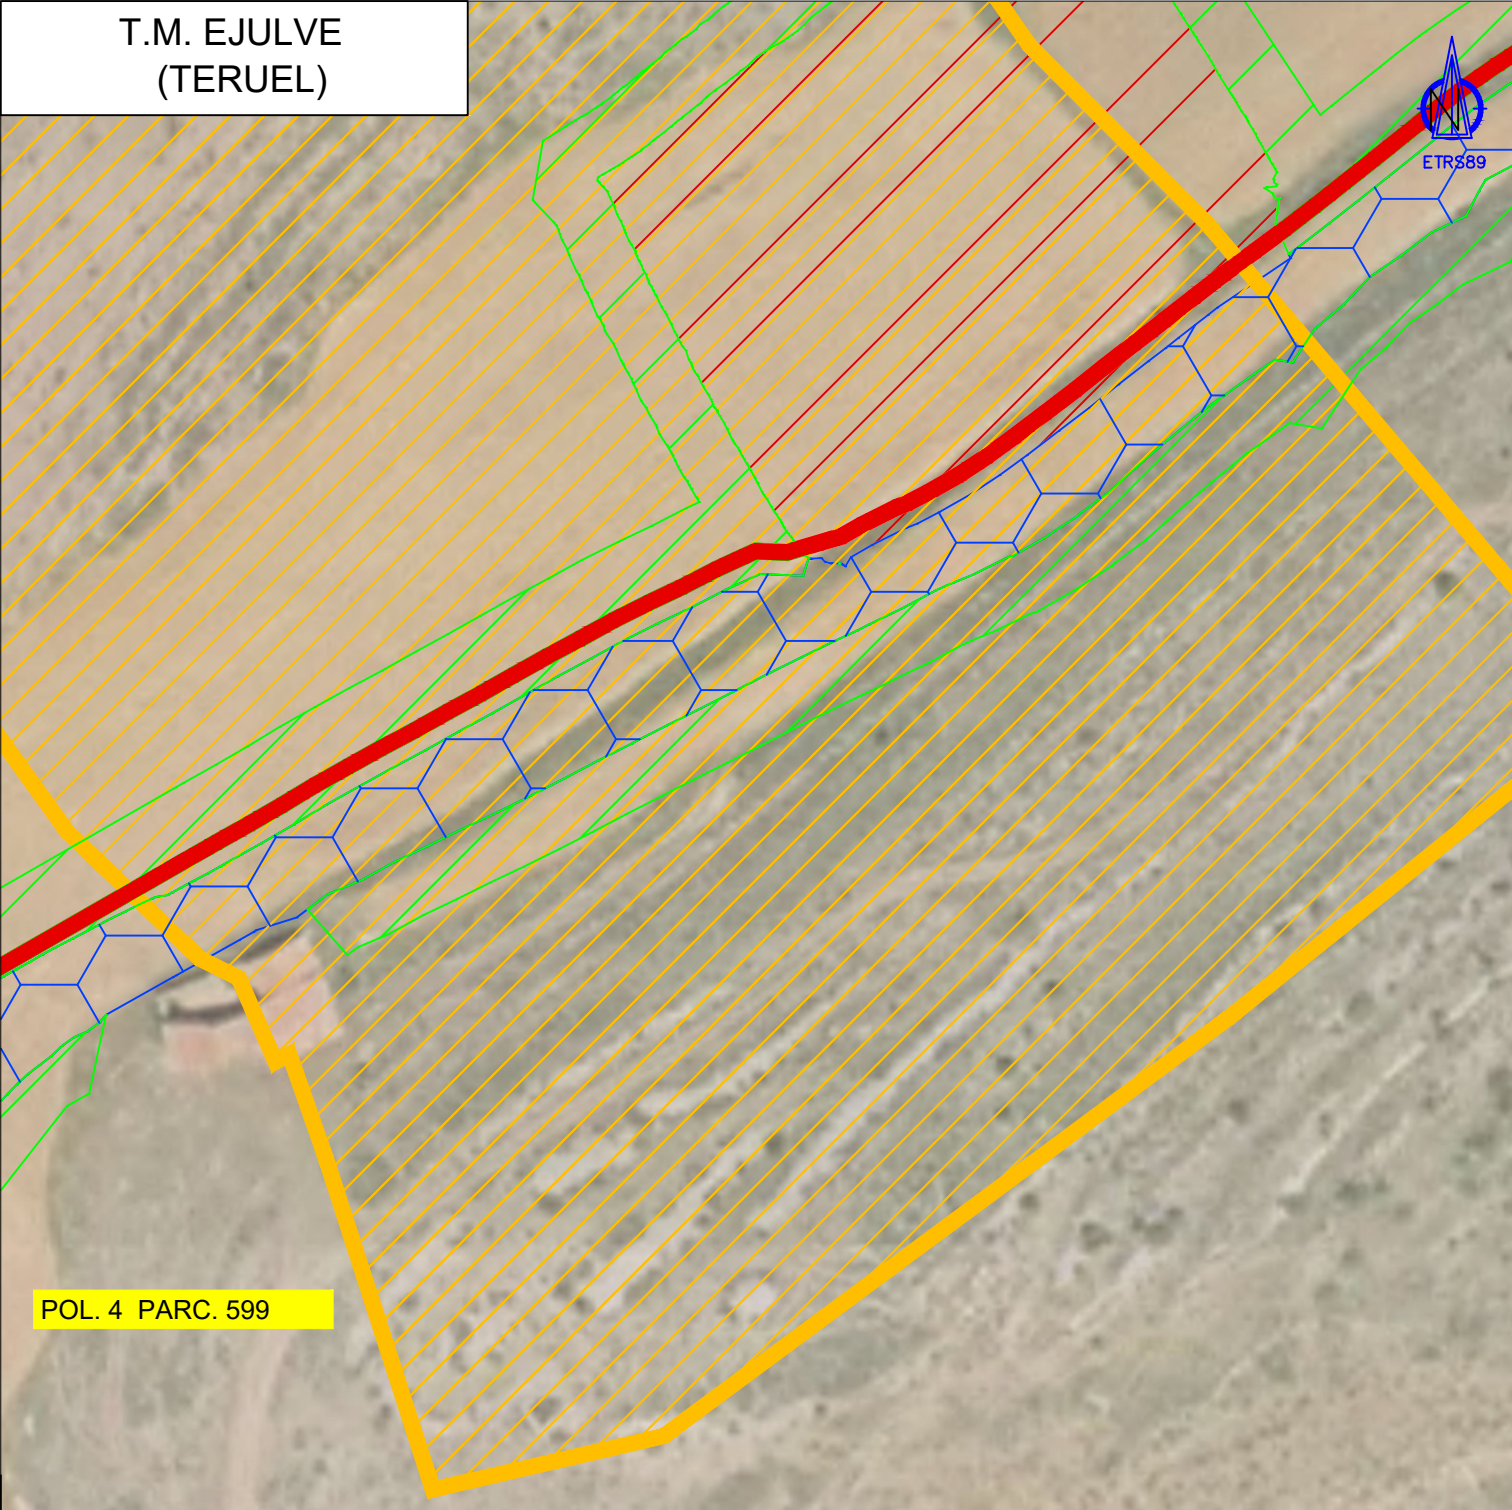

DATOS CATASTRALES DE LA FINCA AFECTADA		
POLÍGONO: 4	PARCELA: 599	PARAJE: EL POLO

LEYENDA

LÍMITES DE MUNICIPIOS

AFECCIÓN PERMANENTE DE TORRE DE MEDICIÓN

AFECCIÓN PERMANENTE DE ZAPATA

AFECCIÓN PERMANENTE DE PLATAFORMAS

AFECCIÓN PERMANENTE DE VIALES Y ZONAS DE GIRO

FINCA AFECTADA

AFECCIÓN PERMANENTE DE ZANJAS

AFECCIÓN TEMPORAL ZANJAS/VIALES/ACOPIOS

AFECCIÓN TEMPORAL CAMPA ACOPIOS APARCAMIENTO Y CASETAS

AFECCIÓN TEMPORAL PLATAFORMA TORRE MEDICIÓN

AFECCIÓN VUELO AEROGENERADOR

AFECCIÓN PERMANENTE							AFECCIÓN TEMPORAL			
AEROGENERADORES			OBRA CIVIL				CAMINO TEMPORAL	ACOPIOS	PLATAFORMA TEMPORAL TM	CAMPA ACOPIOS, APARCAMIENTO Y CASETAS
Nº	ZAPATA	PLATAFORMA	VUELO AERO	VIALES + ZG	ZANJA MT	TORRE MEDICIÓN				
				1.820 m2	340 m2			3.220 m2		3.808 m2