

T.M. EJULVE
(TERUEL)



ETRS89

POL. 4 PARC. 9002

A3_1(HOC3)

A3_2(HOC-2)

A3_3(HOC1)

DATOS CATASTRALES DE LA FINCA AFECTADA

POLIGONO: 4 PARCELA: 9002 PARAJE: CNO CAÑADILLA CUEVAS

LEYENDA

- LÍMITES DE MUNICIPIOS

AFECCIÓN PERMANENTE DE TORRE DE MEDICIÓN

AFECCIÓN PERMANENTE DE ZAPATA

AFECCIÓN PERMANENTE DE PLATAFORMAS

AFECCIÓN PERMANENTE DE VIALES Y ZONAS DE GIRO

FINCA AFECTADA
- AFECCIÓN TEMPORAL DE ZANJAS

AFECCIÓN TEMPORAL ZANJAS/VIALES/ACOPIOS

AFECCIÓN TEMPORAL CAMPA ACOPIOS/
APARCAMIENTO Y CASETAS

AFECCIÓN TEMPORAL PLATAFORMA TORRE MEDICIÓN

AFECCIÓN VUELO
AEROGENERADOR

AFECCIÓN PERMANENTE									AFECCIÓN TEMPORAL			
AEROGENERADORES			OBRA CIVIL						CAMINO TEMPORAL	ACOPIOS	PLATAFORMA TEMPORAL TM	CAMPA ACOPIOS, APARCAMIENTO Y CASETAS
Nº	ZAPATA	PLATAFORMA	VUELO AERO	VIALES + ZG	ZANJA MT	TORRE MEDICIÓN	SET	O&M				
			709 m2	782 m2	112 m2					1.910 m2		

ESCALA 1:12500

PARQUE EÓLICO HOCINO
T.M. EJULVE

FECHA: JULIO 2024

T.M. EJULVE
(TERUEL)



ETRS89

POL. 4 PARC. 9002

A3_2(HOC-2)

DATOS CATASTRALES DE LA FINCA AFECTADA

POLIGONO: 4 PARCELA: 9002 PARAJE: CNO CAÑADILLA CUEVAS

LEYENDA	
	LÍMITES DE MUNICIPIOS
	AFECCIÓN PERMANENTE DE TORRE DE MEDICIÓN
	AFECCIÓN PERMANENTE DE ZAPATA
	AFECCIÓN PERMANENTE DE PLATAFORMAS
	AFECCIÓN PERMANENTE DE VIALES Y ZONAS DE GIRO
	FINCA AFECTADA
	AFECCIÓN PERMANENTE DE ZANJAS
	AFECCIÓN TEMPORAL ZANJAS/VIALES/ACOPIOS
	AFECCIÓN TEMPORAL CAMPA ACOPIOS/ APARCAMIENTO Y CASETAS
	AFECCIÓN TEMPORAL PLATAFORMA TORRE MEDICIÓN
	AFECCIÓN VUELO AEROGENERADOR


AFECCIÓN PERMANENTE									AFECCIÓN TEMPORAL			
AEROGENERADORES			OBRA CIVIL						CAMINO TEMPORAL	ACOPIOS	PLATAFORMA TEMPORAL TM	CAMPA ACOPIOS, APARCAMIENTO Y CASETAS
Nº	ZAPATA	PLATAFORMA	VUELO AERO	VIALES + ZG	ZANJA MT	TORRE MEDICIÓN	SET	O&M				
			709 m2	782 m2	112 m2					1.910 m2		

ESCALA 1:1000

PARQUE EÓLICO HOCINO
T.M. EJULVE

FECHA: JULIO 2024

A 3_2(HOC-2)

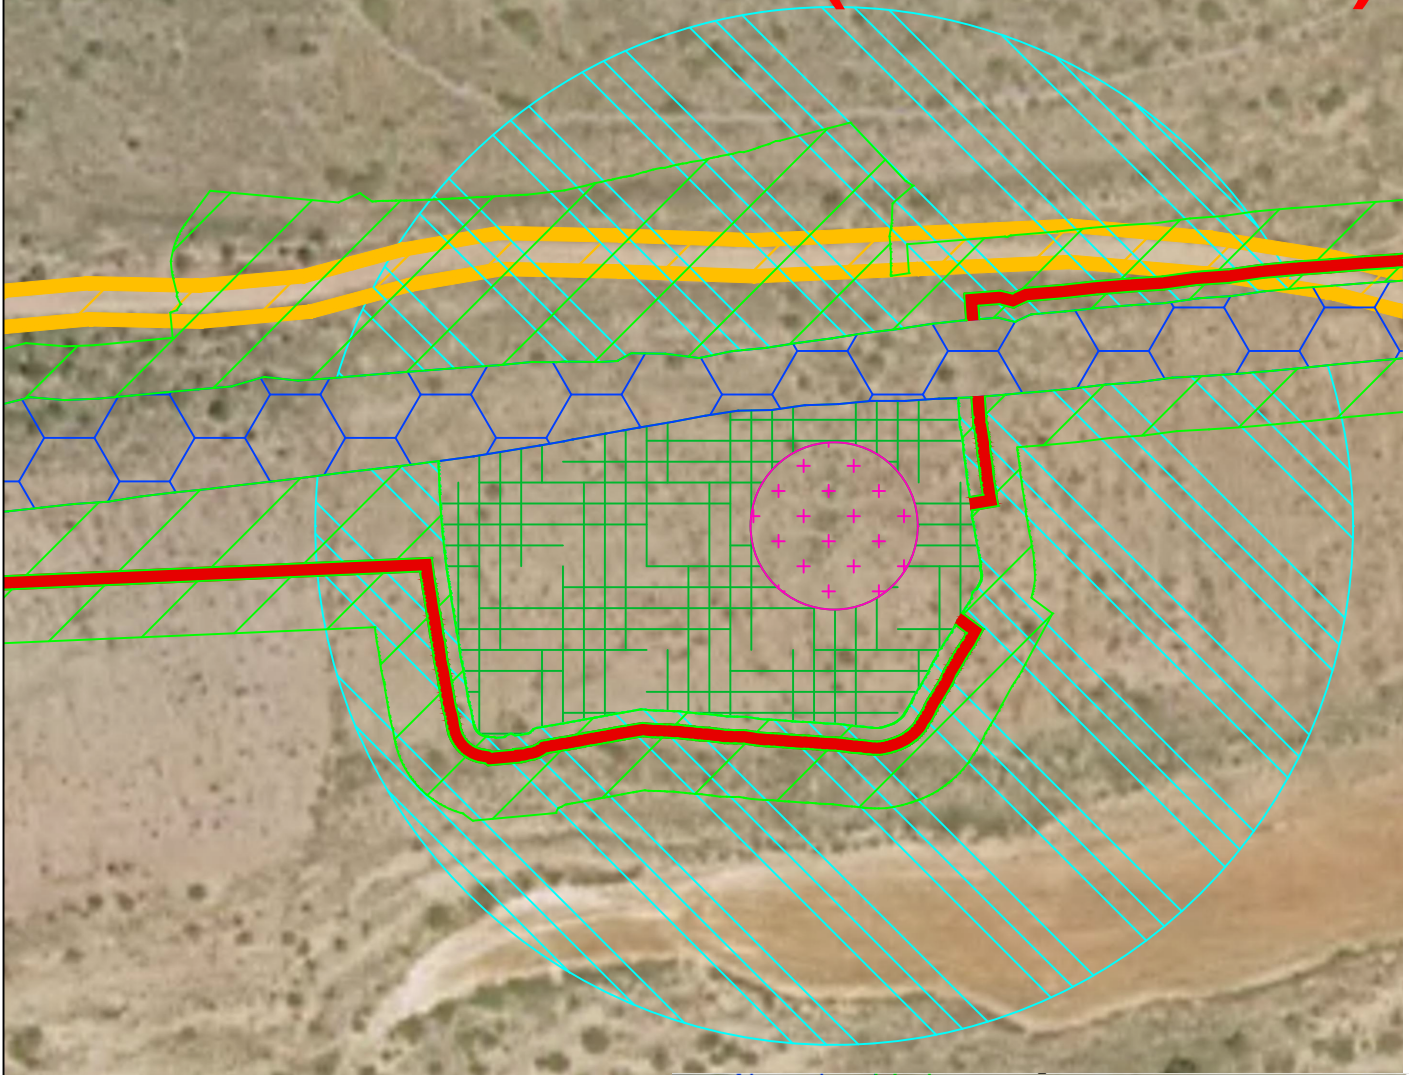


AFECCIÓN PERMANENTE									AFECCIÓN TEMPORAL			
AEROGENERADORES				OBRA CIVIL					CAMINO TEMPORAL	ACOPIOS	PLATAFORMA TEMPORAL TM	CAMPA ACOPIOS, APARCAMIENTO Y CASITAS
Nº	ZAPATA	PLATAFORMA	VUELO AERO	VIALES + ZG	ZANJA MT	TORRE MEDICIÓN	SET	O&M				
			709 m2	782 m2	112 m2					1.910 m2		

T.M. EJULVE
(TERUEL)



ETRS89

POL. 4 PARC. 9002

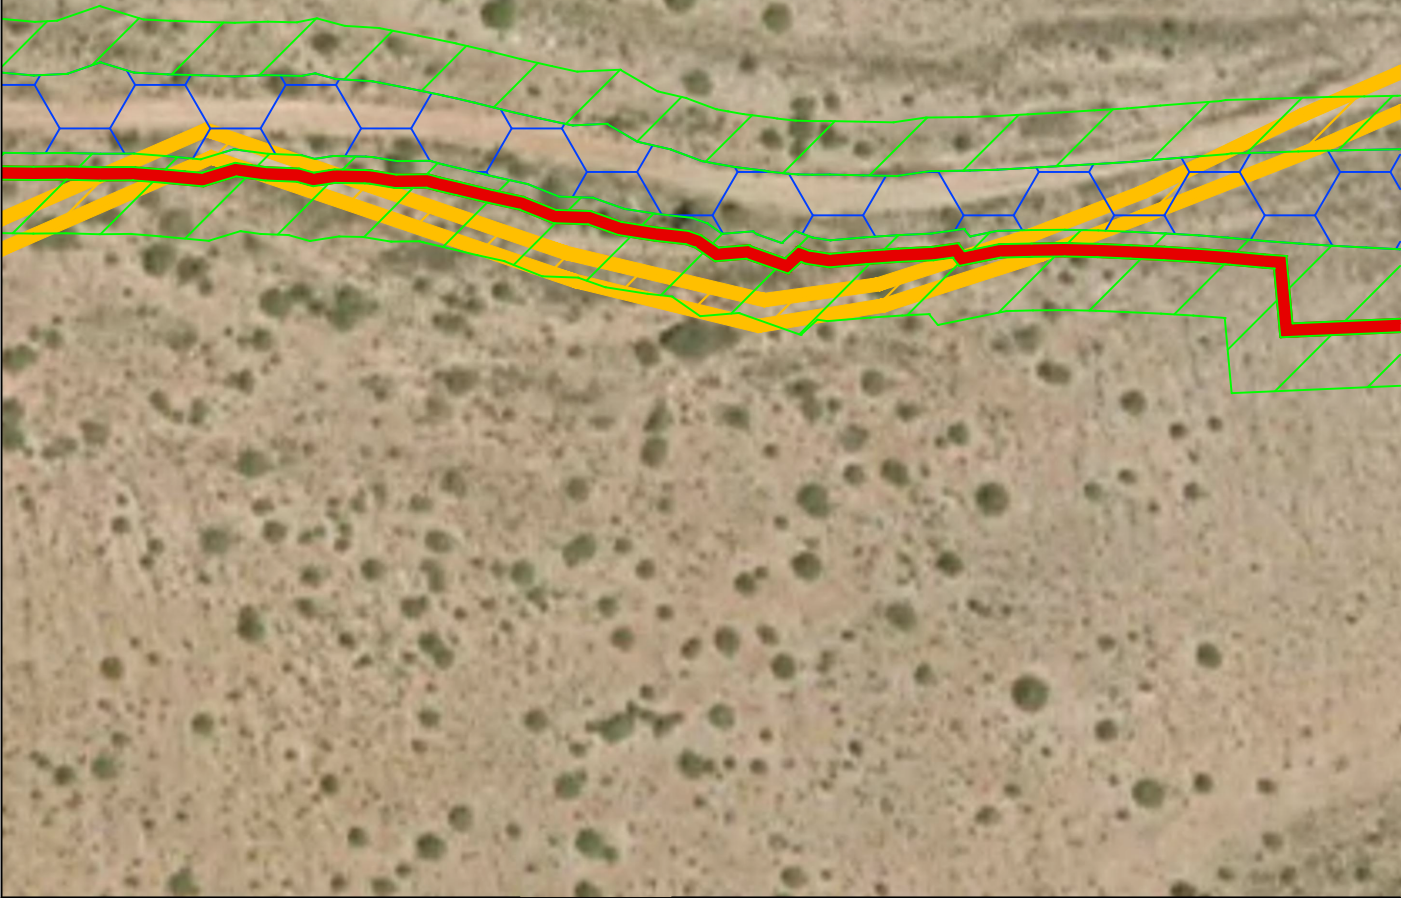

DATOS CATASTRALES DE LA FINCA AFECTADA

POLIGONO: 4 PARCELA: 9002 PARAJE: CNO CAÑADILLA CUEVAS

LEYENDA	
	LÍMITES DE MUNICIPIOS
	AFECCIÓN PERMANENTE DE TORRE DE MEDICIÓN
	AFECCIÓN PERMANENTE DE ZAPATA
	AFECCIÓN PERMANENTE DE PLATAFORMAS
	AFECCIÓN PERMANENTE DE VIALES Y ZONAS DE GIRO
	FINCA AFECTADA
	AFECCIÓN PERMANENTE DE ZANJAS
	AFECCIÓN TEMPORAL ZANJAS/VIALES/ACOPIOS
	AFECCIÓN TEMPORAL CAMPA ACOPIOS/APARCAMIENTO Y CASETAS
	AFECCIÓN TEMPORAL PLATAFORMA TORRE MEDICIÓN
	AFECCIÓN VUELO AEROGENERADOR


AFECCIÓN PERMANENTE									AFECCIÓN TEMPORAL			
AEROGENERADORES				OBRA CIVIL					CAMINO TEMPORAL	ACOPIOS	PLATAFORMA TEMPORAL TM	CAMPA ACOPIOS, APARCAMIENTO Y CASETAS
Nº	ZAPATA	PLATAFORMA	VUELO AERO	VIALES + ZG	ZANJA MT	TORRE MEDICIÓN	SET	O&M				
			709 m2	782 m2	112 m2					1.910 m2		

ESCALA 1:1000





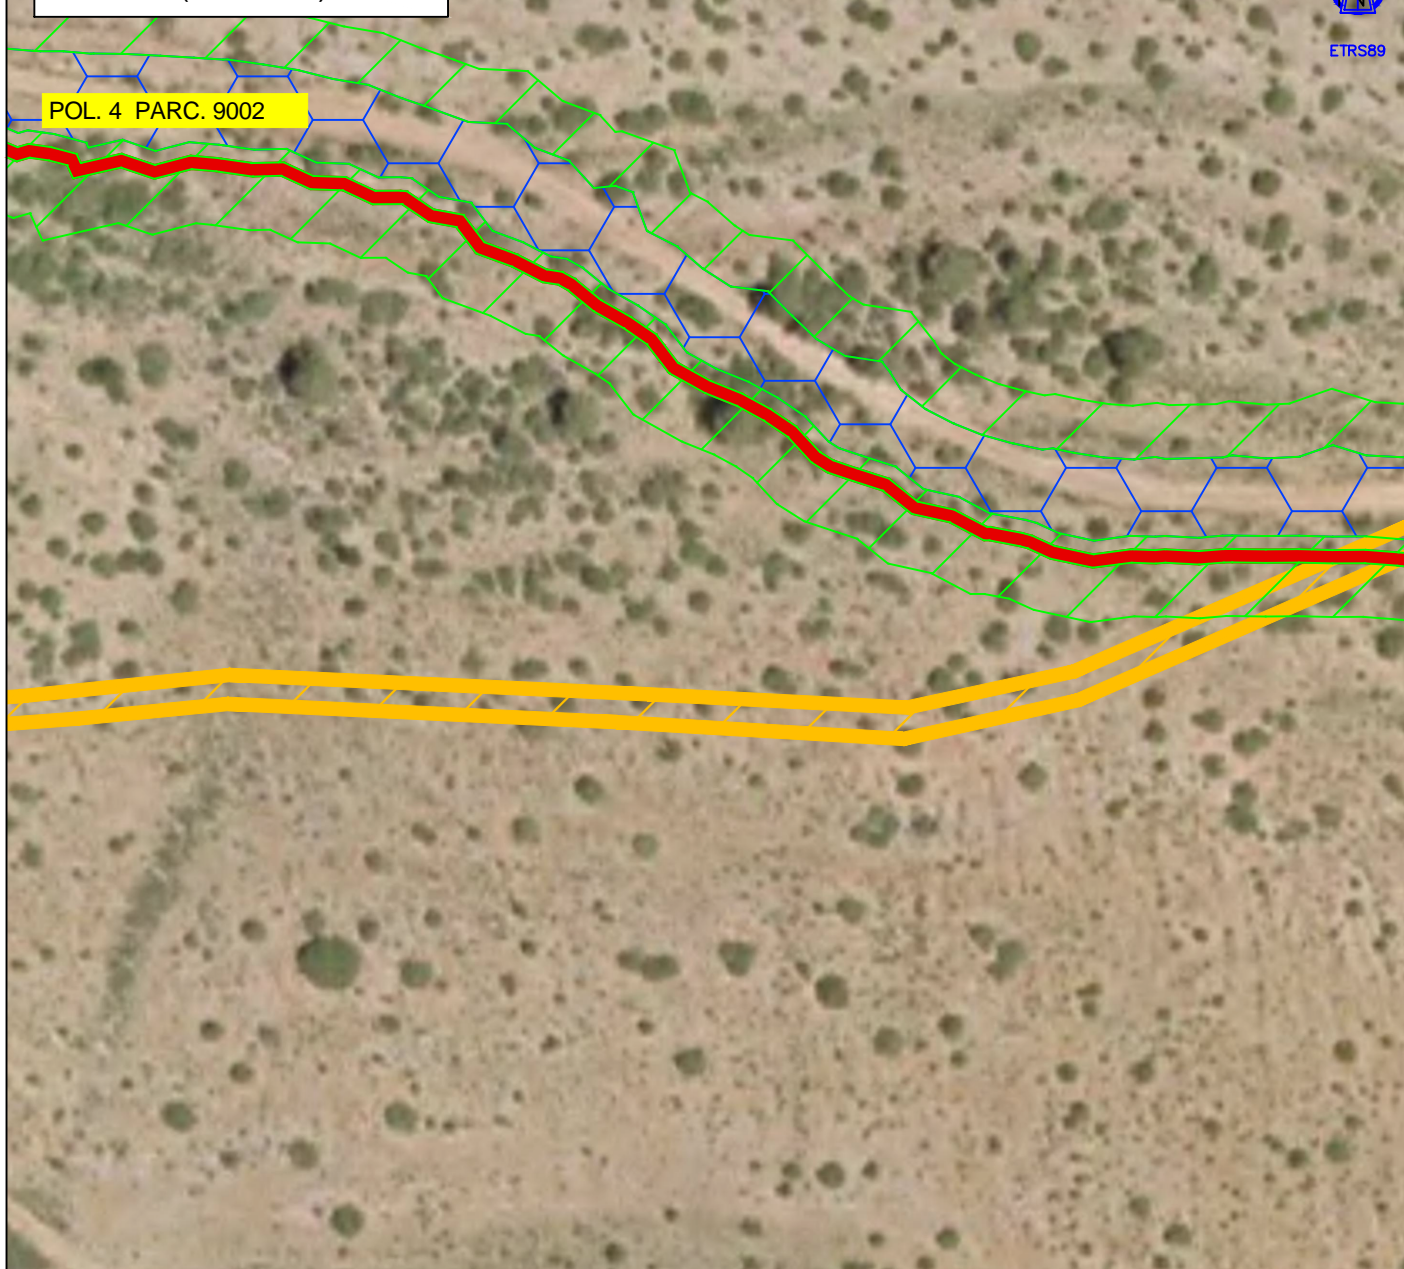

PARQUE EÓLICO HOCINO
T.M. EJULVE

FECHA: JULIO 2024

POL. 4 PARC. 9002



POLÍGONO: 4	PARCELA: 9002	PARAJE: CNO CAÑADILLA CUEVAS
-------------	---------------	------------------------------


LEYENDA			
	LÍMITES DE MUNICIPIOS		AFECCIÓN PERMANENTE DE ZANJAS
	AFECCIÓN PERMANENTE DE TORRE DE MEDICIÓN		AFECCIÓN TEMPORAL ZANJAS/VIALES/ACOIPOS
	AFECCIÓN PERMANENTE DE ZAPATA		AFECCIÓN TEMPORAL CAMPA ACOIPOS/APARCAMIENTO Y CASETAS
	AFECCIÓN PERMANENTE DE PLATAFORMAS		AFECCIÓN TEMPORAL PLATAFORMA TORRE MEDICIÓN
	AFECCIÓN PERMANENTE DE VIALES Y ZONAS DE GIRO		AFECCIÓN VUELO AEROGENERADOR
	FINCA AFECTADA		

AFECCIÓN PERMANENTE									AFECCIÓN TEMPORAL			
AEROGENERADORES				OBRA CIVIL					CAMINO TEMPORAL	ACOPIOS	PLATAFORMA TEMPORAL TM	CAMPA ACOPIOS, APARCAMIENTO Y CASITAS
Nº	ZAPATA	PLATAFORMA	VUELO AERO	VIALES + ZG	ZANJA MT	TORRE MEDICIÓN	SET	O&M				
			709 m2	782 m2	112 m2					1.910 m2		

FECHA: JULIO 2024

T.M. EJULVE
(TERUEL)

POL. 4 PARC. 9002

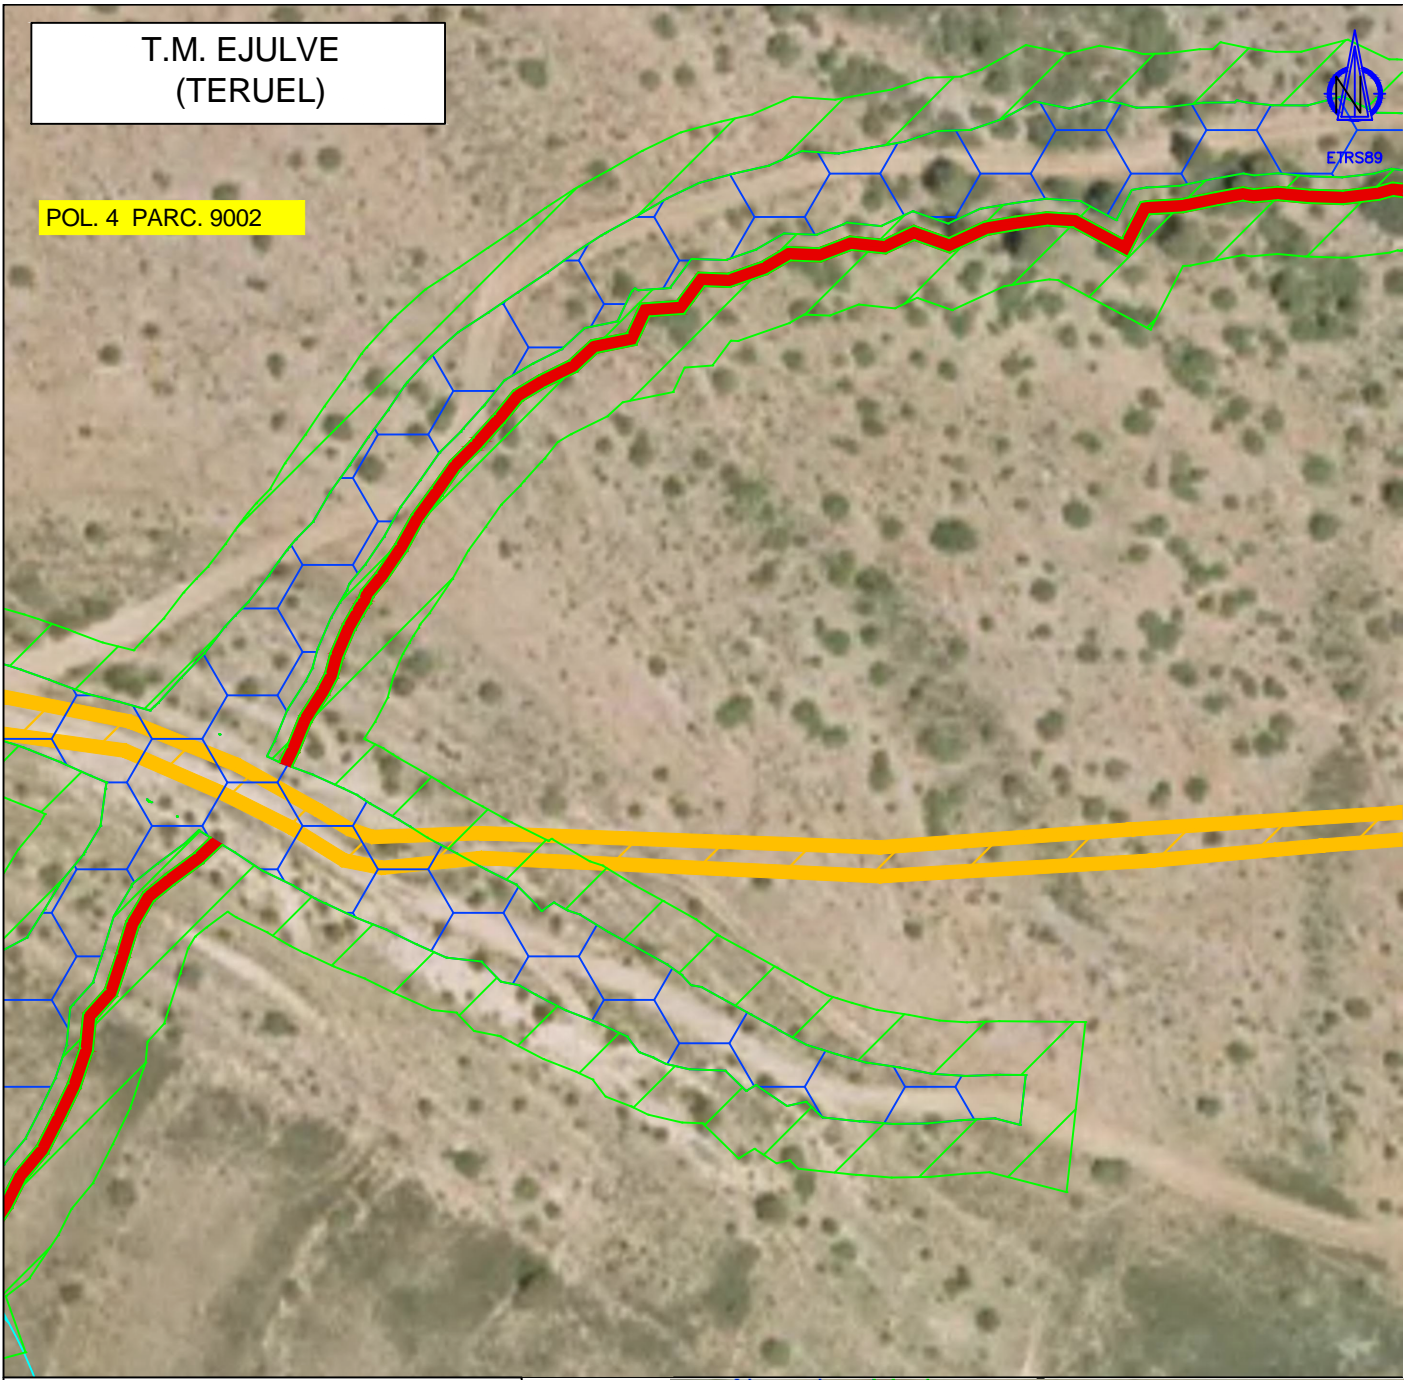

DATOS CATASTRALES DE LA FINCA AFECTADA

POLIGONO: 4 PARCELA: 9002 PARAJE: CNO CAÑADILLA CUEVAS

LEYENDA	
	LÍMITES DE MUNICIPIOS
	AFECCIÓN PERMANENTE DE TORRE DE MEDICIÓN
	AFECCIÓN PERMANENTE DE ZAPATA
	AFECCIÓN PERMANENTE DE PLATAFORMAS
	AFECCIÓN PERMANENTE DE VIALES Y ZONAS DE GIRO
	FINCA AFECTADA
	AFECCIÓN PERMANENTE DE ZANJAS
	AFECCIÓN TEMPORAL ZANJAS/VIALES/ACOIPIOS
	AFECCIÓN TEMPORAL CAMPA ACOIPIOS/APARCAMIENTO Y CASETAS
	AFECCIÓN TEMPORAL PLATAFORMA TORRE MEDICIÓN
	AFECCIÓN VUELO AEROGENERADOR

AFECCIÓN PERMANENTE									AFECCIÓN TEMPORAL			
AEROGENERADORES			OBRA CIVIL						CAMINO TEMPORAL	ACOIPIOS	PLATAFORMA TEMPORAL TM	CAMPA ACOIPIOS, APARCAMIENTO Y CASETAS
Nº	ZAPATA	PLATAFORMA	VUELO AERO	VIALES + ZG	ZANJA MT	TORRE MEDICIÓN	SET	O&M				
			709 m2	782 m2	112 m2					1.910 m2		

ESCALA 1:1000

PARQUE EÓLICO HOCINO
T.M. EJULVE

FECHA: JULIO 2024

T.M. EJULVE
(TERUEL)



ETRS89

POL. 4 PARC. 9002



DATOS CATASTRALES DE LA FINCA AFECTADA

POLIGONO: 4 PARCELA: 9002 PARAJE: CNO CAÑADILLA CUEVAS

LEYENDA	
LÍMITES DE MUNICIPIOS	AFECCIÓN PERMANENTE DE ZANJAS
AFECCIÓN PERMANENTE DE TORRE DE MEDICIÓN	AFECCIÓN TEMPORAL ZANJAS/VIALES/ACOPIOS
AFECCIÓN PERMANENTE DE ZAPATA	AFECCIÓN TEMPORAL CAMPA ACOPIOS/ APARCAMIENTO Y CASSETAS
AFECCIÓN PERMANENTE DE PLATAFORMAS	AFECCIÓN TEMPORAL PLATAFORMA TORRE MEDICIÓN
AFECCIÓN PERMANENTE DE VIALES Y ZONAS DE GIRO	AFECCIÓN VUELO AEROGENERADOR
FINCA AFECTADA	

AFECCIÓN PERMANENTE									AFECCIÓN TEMPORAL			
AEROGENERADORES				OBRA CIVIL					CAMINO TEMPORAL	ACOPIOS	PLATAFORMA TEMPORAL TM	CAMPA ACOPIOS, APARCAMIENTO Y CASSETAS
Nº	ZAPATA	PLATAFORMA	VUELO AERO	VIALES + ZG	ZANJA MT	TORRE MEDICIÓN	SET	O&M				
			709 m2	782 m2	112 m2					1.910 m2		

ESCALA 1:1000

PARQUE EÓLICO HOCINO
T.M. EJULVE

FECHA: JULIO 2024