


T.M. EJULVE  
(TERUEL)



ETRS89

POL. 4 PARC. 9007

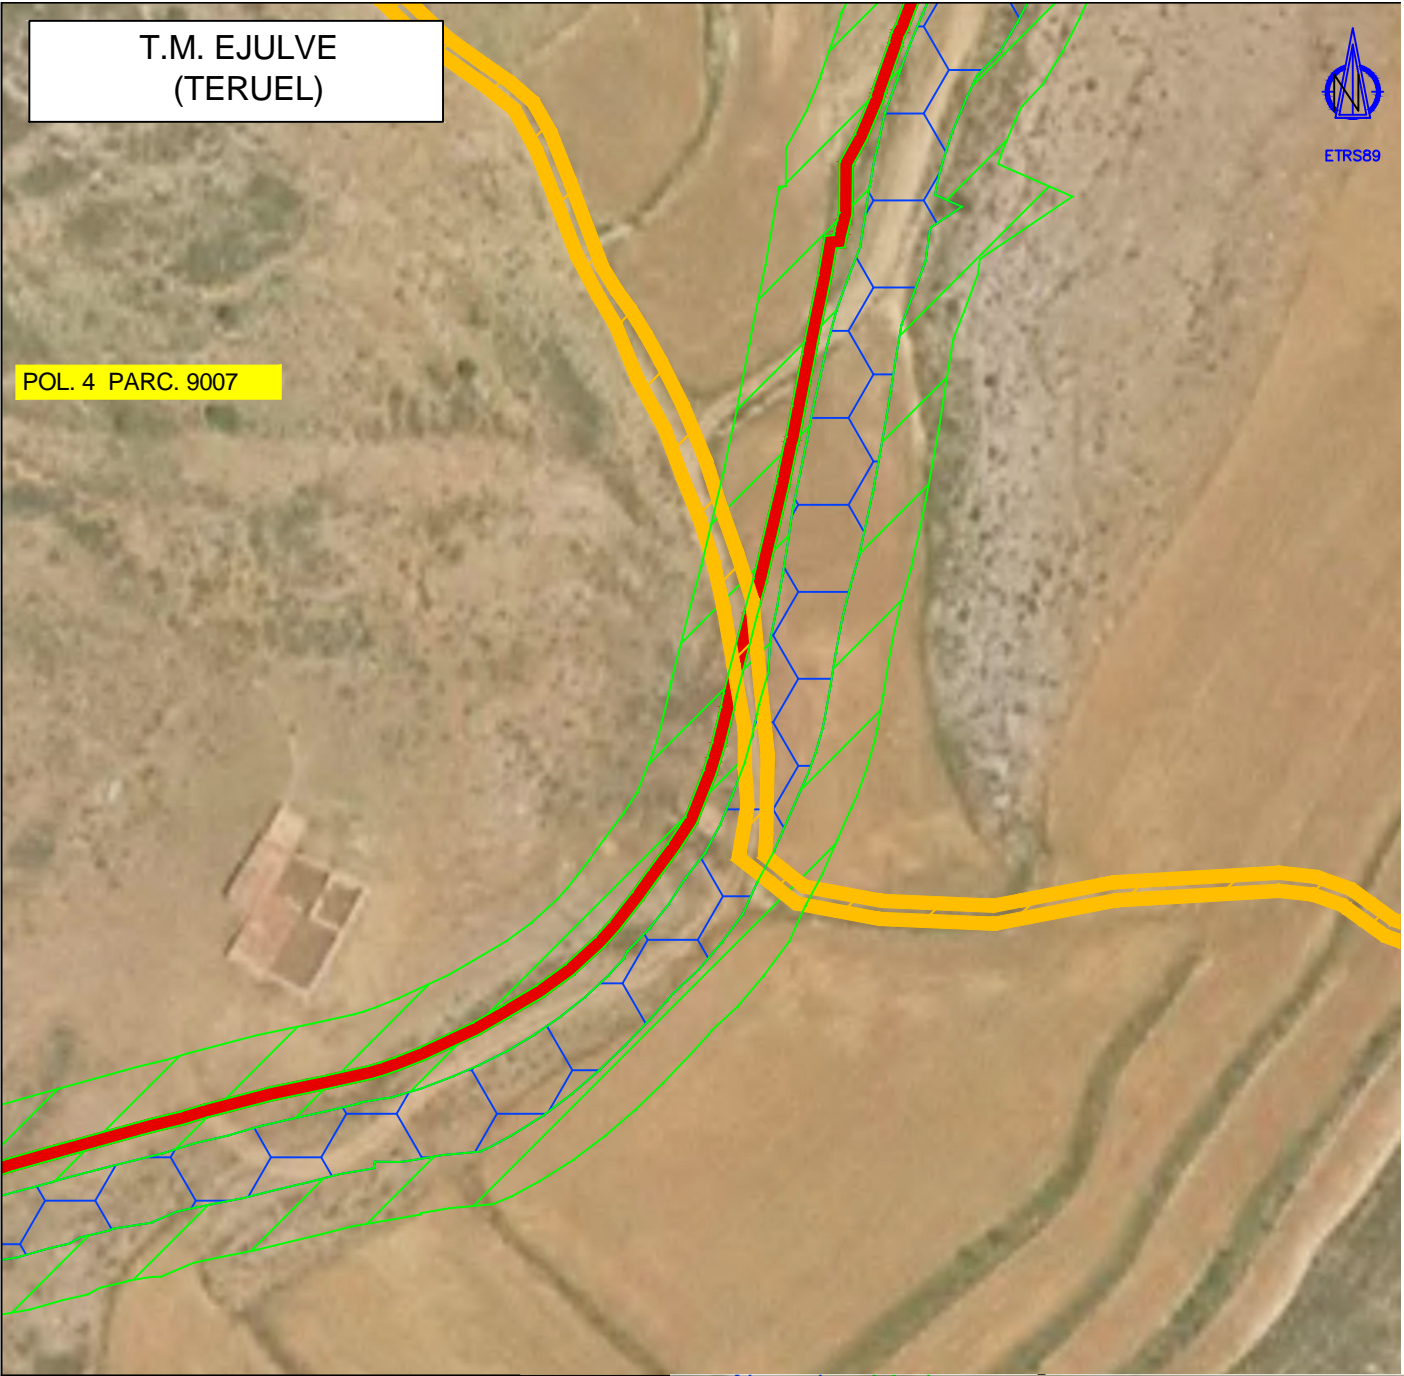

DATOS CATASTRALES DE LA FINCA AFECTADA

POLIGONO: 4 PARCELA: 9007 PARAJE: PISTA

LEYENDA	
LÍMITES DE MUNICIPIOS	AFECCIÓN PERMANENTE DE ZANJAS
AFECCIÓN PERMANENTE DE TORRE DE MEDICIÓN	AFECCIÓN TEMPORAL ZANJAS/VIALES/ACOIPOS
AFECCIÓN PERMANENTE DE ZAPATA	AFECCIÓN TEMPORAL CAMPA ACOIPOS/APARCAMIENTO Y CASETAS
AFECCIÓN PERMANENTE DE PLATAFORMAS	AFECCIÓN TEMPORAL PLATAFORMA TORRE MEDICIÓN
AFECCIÓN PERMANENTE DE VIALES Y ZONAS DE GIRO	AFECCIÓN VUELO AEROGENERADOR
FINCA AFECTADA	

AFECCIÓN PERMANENTE									AFECCIÓN TEMPORAL			
AEROGENERADORES				OBRA CIVIL					CAMINO TEMPORAL	ACOIPOS	PLATAFORMA TEMPORAL TM	CAMP ACOIPOS, APARCAMIENTO Y CASETAS
Nº	ZAPATA	PLATAFORMA	VUELO AERO	VIALES + ZG	ZANJA MT	TORRE MEDICIÓN	SET	O&M				
				71 m2	21 m2					121 m2		

ESCALA 1:1000

PARQUE EÓLICO HOCINO  
T.M. EJULVE

FECHA: JULIO 2024