

T.M.MOLINOS
(TERUEL)



POL. 7 PARC. 736

A1_1(HOC-8)

DATOS CATASTRALES DE LA FINCA AFECTADA

POLIGONO: 7 PARCELA: 736 PARAJE: MANZANERA

LEYENDA	
LÍMITES DE MUNICIPIOS	AFECCIÓN PERMANENTE DE ZANJAS
AFECCIÓN PERMANENTE DE TORRE DE MEDICIÓN	AFECCIÓN TEMPORAL ZANJAS/VIALES/ACOPIOS
AFECCIÓN PERMANENTE DE ZAPATA	AFECCIÓN TEMPORAL CAMPA ACOPIOS/APARCAMIENTO Y CASETAS
AFECCIÓN PERMANENTE DE PLATAFORMAS	AFECCIÓN TEMPORAL PLATAFORMA TORRE MEDICIÓN
AFECCIÓN PERMANENTE DE VIALES Y ZONAS DE GIRO	AFECCIÓN VUELO AEROGENERADOR
FINCA AFECTADA	

AFECCIÓN PERMANENTE									AFECCIÓN TEMPORAL			
AEROGENERADORES				OBRA CIVIL					CAMINO TEMPORAL	ACOPIOS	PLATAFORMA TEMPORAL TM	CAMPA ACOPIOS, APARCAMIENTO Y CASETAS
Nº	ZAPATA	PLATAFORMA	VUELO AERO	VIALES + ZG	ZANJA MT	TORRE MEDICIÓN	SET	O&M				
				6.292 m2	1.217 m2					10.841 m2		

ESCALA 1:5000


PARQUE EÓLICO HOCINO
T.M. MOLINOS

FECHA: JULIO 2024

T.M.MOLINOS
(TERUEL)



POL. 7 PARC. 736

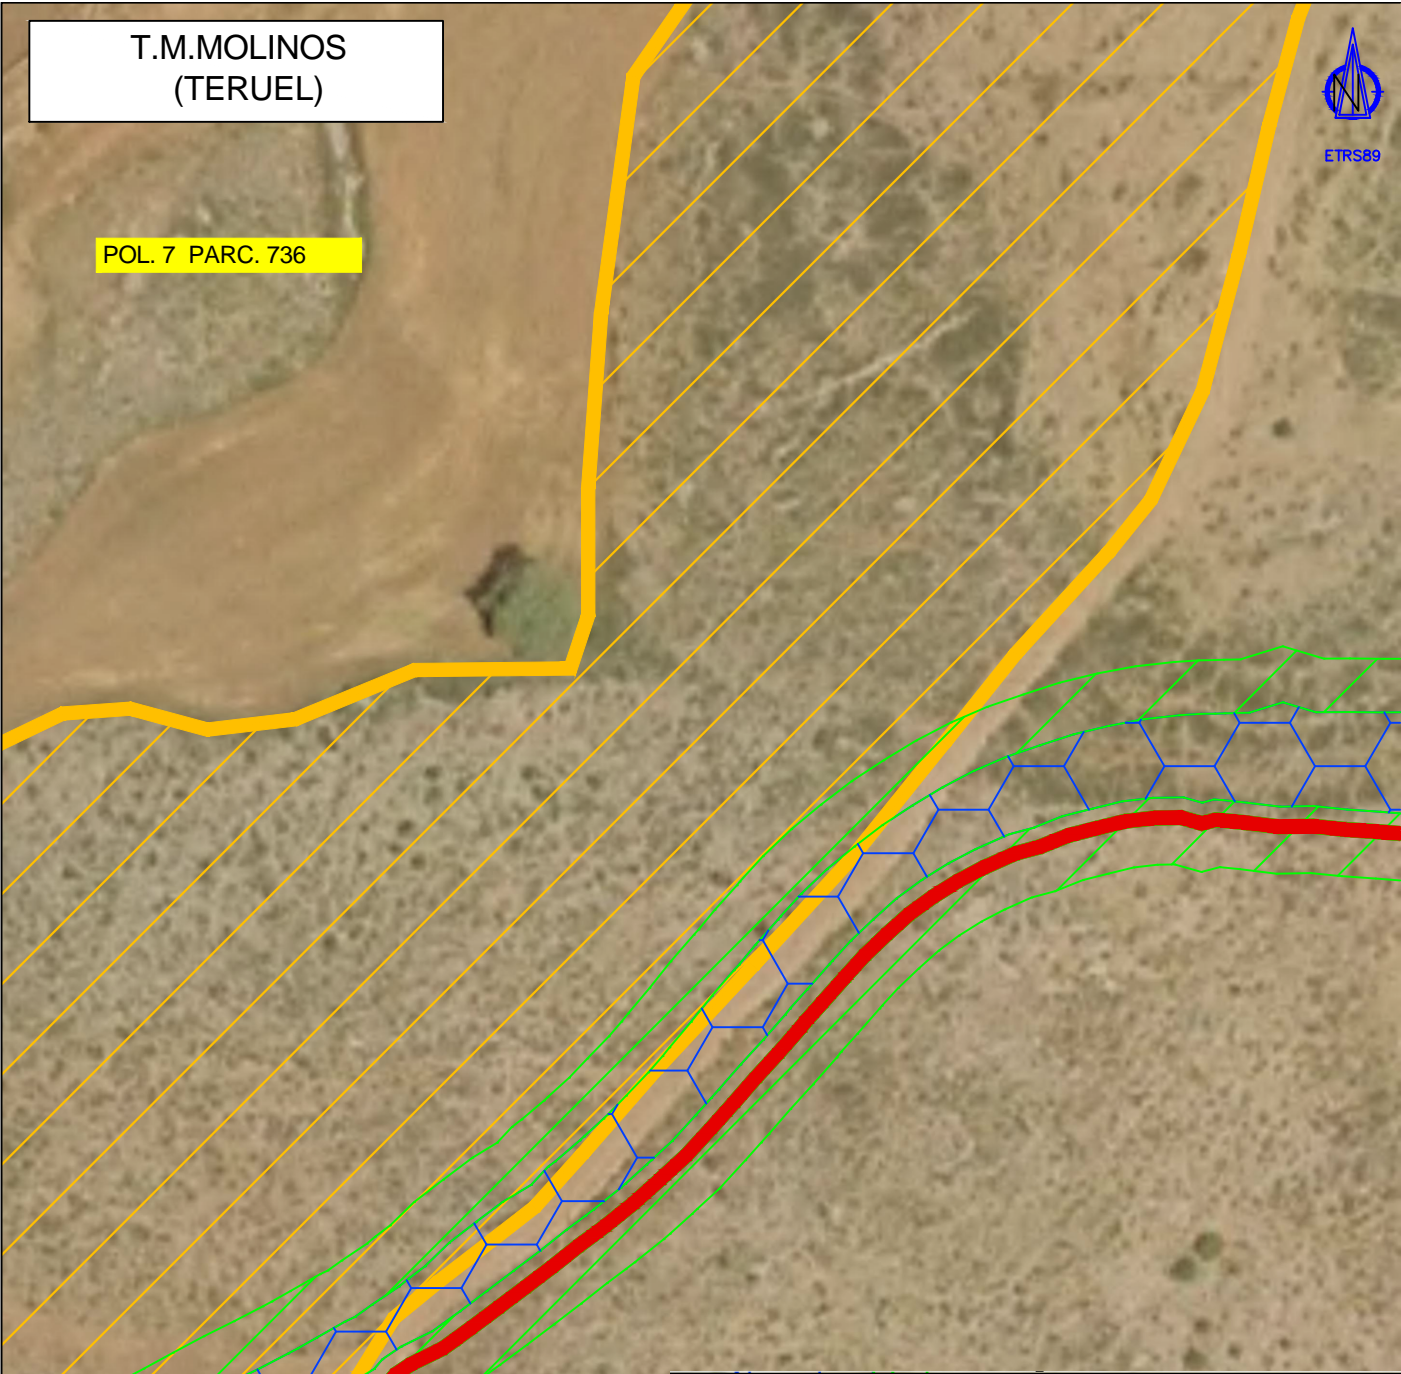

DATOS CATASTRALES DE LA FINCA AFECTADA

POLIGONO: 7	PARCELA: 736	PARAJE: MANZANERA
-------------	--------------	-------------------

LEYENDA

- LÍMITES DE MUNICIPIOS
- AFECCIÓN PERMANENTE DE TORRE DE MEDICIÓN
- AFECCIÓN PERMANENTE DE ZAPATA
- AFECCIÓN PERMANENTE DE PLATAFORMAS
- AFECCIÓN PERMANENTE DE VIALES Y ZONAS DE GIRO
- FINCA AFECTADA
- AFECCIÓN PERMANENTE DE ZANJAS
- AFECCIÓN TEMPORAL ZANJAS/VIALES/ACOIPOS
- AFECCIÓN TEMPORAL CAMPA ACOIPOS/APARCAMIENTO Y CASSETAS
- AFECCIÓN TEMPORAL PLATAFORMA TORRE MEDICIÓN
- AFECCIÓN VUELO AEROGENERADOR

AFECCIÓN PERMANENTE									AFECCIÓN TEMPORAL			
AEROGENERADORES				OBRA CIVIL					CAMINO TEMPORAL	ACOIPOS	PLATAFORMA TEMPORAL TM	CAMPA ACOIPOS, APARCAMIENTO Y CASSETAS
Nº	ZAPATA	PLATAFORMA	VUELO AERO	VIALES + ZG	ZANJA MT	TORRE MEDICIÓN	SET	O&M				
				6.292 m2	1.217 m2					10.841 m2		

ESCALA 1:1000

PARQUE EÓLICO HOCINO
T.M. MOLINOS


FECHA: JULIO 2024

T.M.MOLINOS
(TERUEL)

POL. 7 PARC. 736



ETRS89

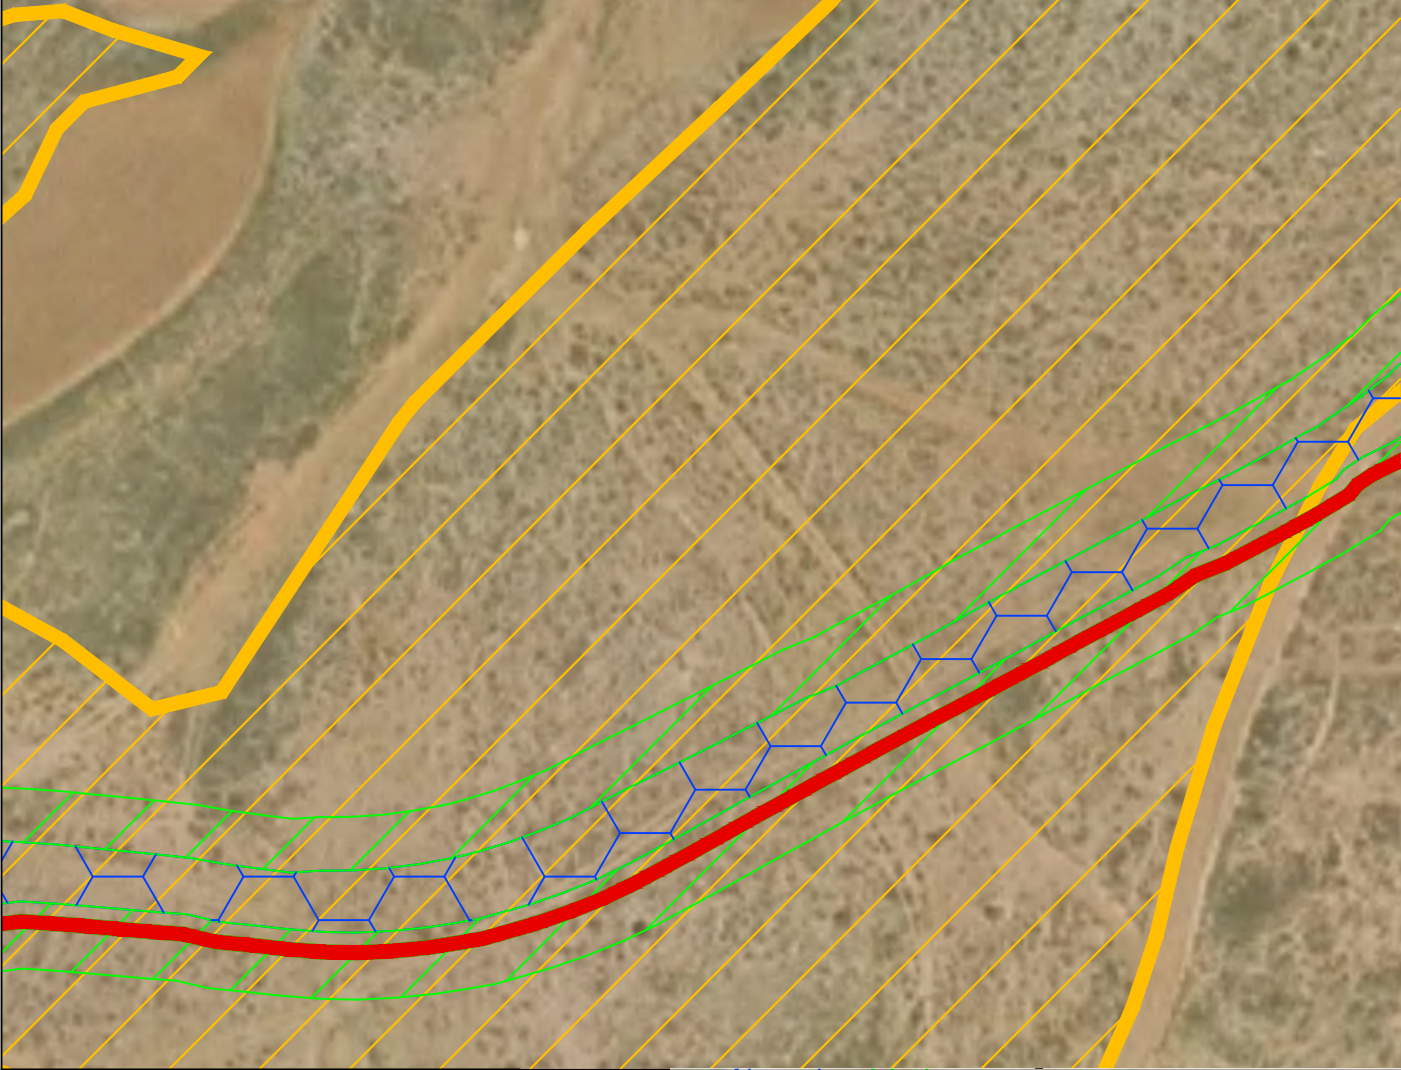

DATOS CATASTRALES DE LA FINCA AFECTADA

POLIGONO: 7	PARCELA: 736	PARAJE: MANZANERA
-------------	--------------	-------------------

LEYENDA

LÍMITES DE MUNICIPIOS	AFECCIÓN PERMANENTE DE ZANJAS
AFECCIÓN PERMANENTE DE TORRE DE MEDICIÓN	AFECCIÓN TEMPORAL ZANJAS/VIALES/ACOPIOS
AFECCIÓN PERMANENTE DE ZAPATA	AFECCIÓN TEMPORAL CAMPA ACOPIOS/APARCAMIENTO Y CASSETAS
AFECCIÓN PERMANENTE DE PLATAFORMAS	AFECCIÓN TEMPORAL PLATAFORMA TORRE MEDICIÓN
AFECCIÓN PERMANENTE DE VIALES Y ZONAS DE GIRO	AFECCIÓN VUELO AEROGENERADOR
FINCA AFECTADA	

AFECCIÓN PERMANENTE					AFECCIÓN TEMPORAL			
AEROGENERADORES				OBRA CIVIL				
Nº	ZAPATA	PLATAFORMA	VUELO AERO	VIALES + ZG	ZANJA MT	TORRE MEDICIÓN	SET	O&M
				6.292 m2	1.217 m2			

CAMINO TEMPORAL	ACOPIOS	PLATAFORMA TEMPORAL TM	CAMPA ACOPIOS, APARCAMIENTO Y CASSETAS
	10.841 m2		

ESCALA 1:1000


PARQUE EÓLICO HOCINO
T.M. MOLINOS

FECHA: JULIO 2024

T.M.MOLINOS
(TERUEL)



POL. 7 PARC. 736

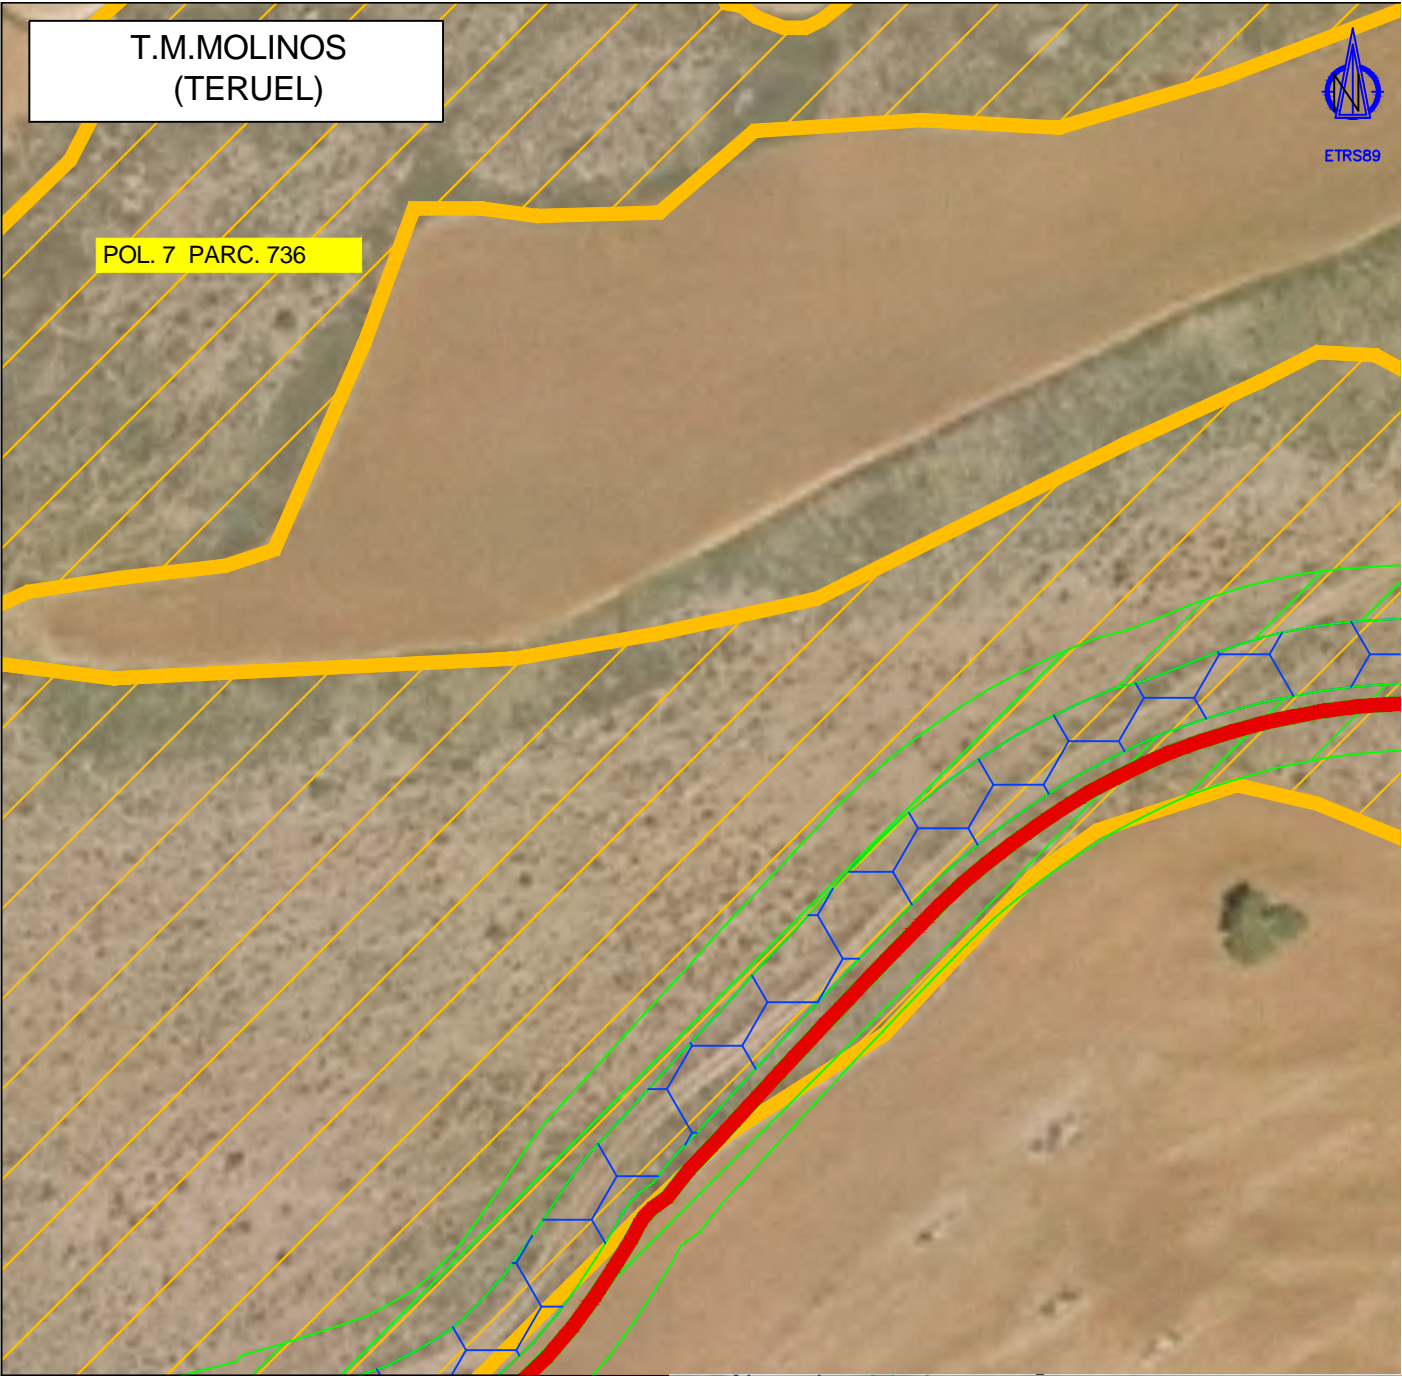

DATOS CATASTRALES DE LA FINCA AFECTADA

POLIGONO: 7	PARCELA: 736	PARAJE: MANZANERA
-------------	--------------	-------------------

LEYENDA	
	LÍMITES DE MUNICIPIOS
	AFECCIÓN PERMANENTE DE TORRE DE MEDICIÓN
	AFECCIÓN PERMANENTE DE ZAPATA
	AFECCIÓN PERMANENTE DE PLATAFORMAS
	AFECCIÓN PERMANENTE DE VIALES Y ZONAS DE GIRO
	FINCA AFECTADA
	AFECCIÓN PERMANENTE DE ZANJAS
	AFECCIÓN TEMPORAL ZANJAS/VIALES/ACOPIOS
	AFECCIÓN TEMPORAL CAMPA ACOPIOS/ APARCAMIENTO Y CASSETAS
	AFECCIÓN TEMPORAL PLATAFORMA TORRE MEDICIÓN
	AFECCIÓN VUELO AEROGENERADOR

AFECCIÓN PERMANENTE									AFECCIÓN TEMPORAL			
AEROGENERADORES				OBRA CIVIL					CAMINO TEMPORAL	ACOPIOS	PLATAFORMA TEMPORAL TM	CAMPA ACOPIOS, APARCAMIENTO Y CASETAS
Nº	ZAPATA	PLATAFORMA	VUELO AERO	VIALES + ZG	ZANJA MT	TORRE MEDICIÓN	SET	O&M				
				6.292 m2	1.217 m2					10.841 m2		


ESCALA 1:1000	PARQUE EÓLICO HOCINO T.M. MOLINOS	FECHA: JULIO 2024
---------------	--------------------------------------	-------------------

T.M.MOLINOS
(TERUEL)



ETRS89

POL. 7 PARC. 736

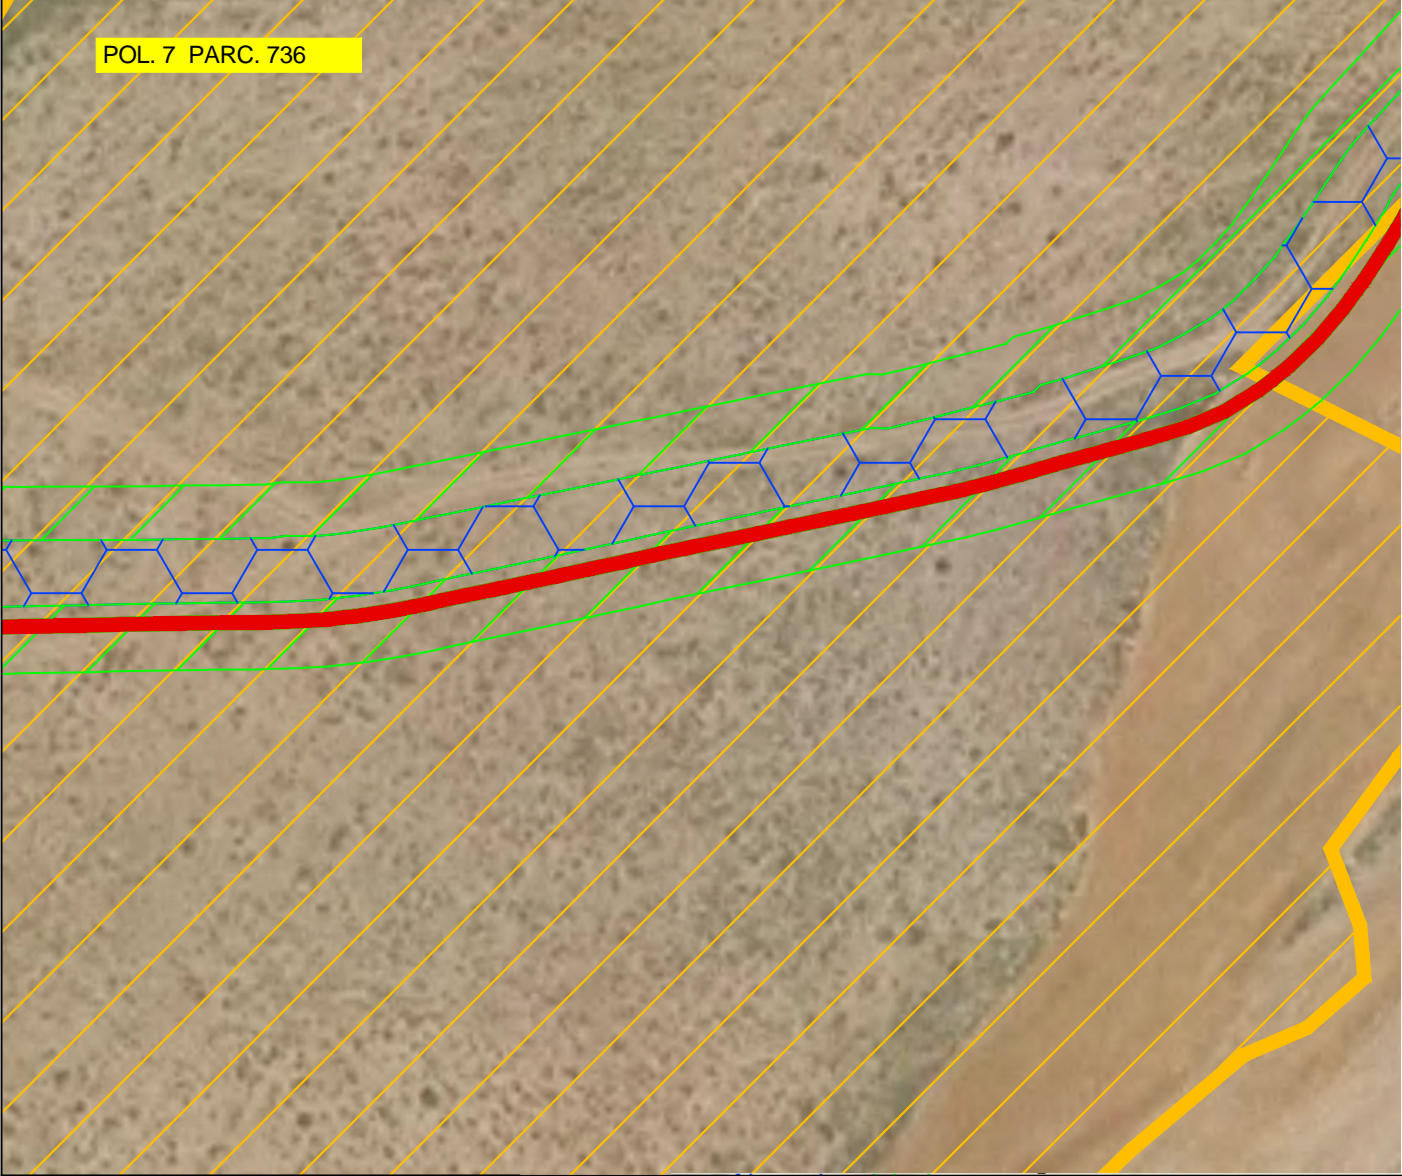

DATOS CATASTRALES DE LA FINCA AFECTADA

POLIGONO: 7 PARCELA: 736 PARAJE: MANZANERA

LEYENDA

- LÍMITES DE MUNICIPIOS
- AFECCIÓN PERMANENTE DE TORRE DE MEDICIÓN
- AFECCIÓN PERMANENTE DE ZAPATA
- AFECCIÓN PERMANENTE DE PLATAFORMAS
- AFECCIÓN PERMANENTE DE VIALES Y ZONAS DE GIRO
- FINCA AFECTADA
- AFECCIÓN PERMANENTE DE ZANJAS
- AFECCIÓN TEMPORAL ZANJAS/VIALES/ACOIPOS
- AFECCIÓN TEMPORAL CAMPA ACOIPOS/APARCAMIENTO Y CASETAS
- AFECCIÓN TEMPORAL PLATAFORMA TORRE MEDICIÓN
- AFECCIÓN VUELO AEROGENERADOR

AFECCIÓN PERMANENTE									AFECCIÓN TEMPORAL			
AEROGENERADORES				OBRA CIVIL					CAMINO TEMPORAL	ACOIPOS	PLATAFORMA TEMPORAL TM	CAMPA ACOIPOS, APARCAMIENTO Y CASETAS
Nº	ZAPATA	PLATAFORMA	VUELO AERO	VIALES + ZG	ZANJA MT	TORRE MEDICIÓN	SET	O&M				
				6.292 m2	1.217 m2					10.841 m2		

ESCALA 1:1000


PARQUE EÓLICO HOCINO
T.M. MOLINOS

FECHA: JULIO 2024

T.M.MOLINOS
(TERUEL)



POL. 7 PARC. 736

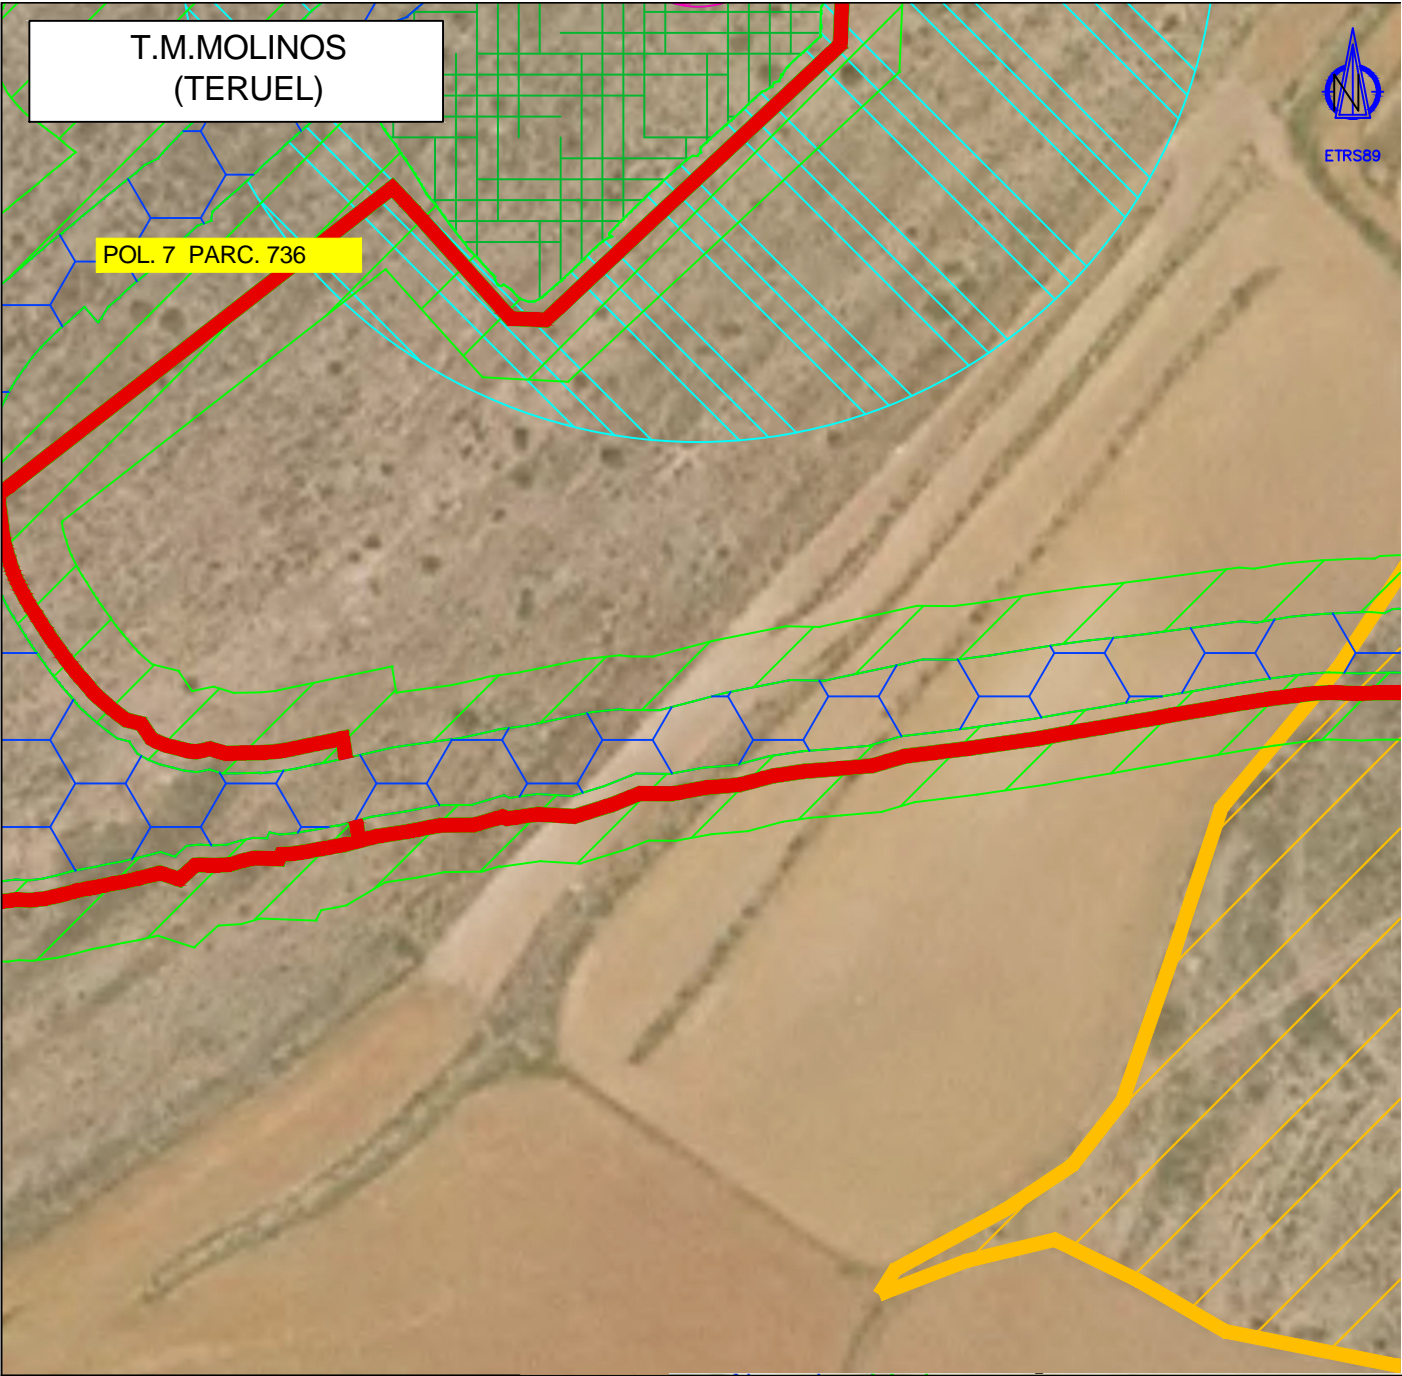

DATOS CATASTRALES DE LA FINCA AFECTADA

POLIGONO: 7 PARCELA: 736 PARAJE: MANZANERA

LEYENDA	
	LÍMITES DE MUNICIPIOS
	AFECCIÓN PERMANENTE DE TORRE DE MEDICIÓN
	AFECCIÓN PERMANENTE DE ZAPATA
	AFECCIÓN PERMANENTE DE PLATAFORMAS
	AFECCIÓN PERMANENTE DE VIALES Y ZONAS DE GIRO
	FINCA AFECTADA
	AFECCIÓN PERMANENTE DE ZANJAS
	AFECCIÓN TEMPORAL ZANJAS/VIALES/ACOPIOS
	AFECCIÓN TEMPORAL CAMPA ACOPIOS/APARCAMIENTO Y CASSETAS
	AFECCIÓN TEMPORAL PLATAFORMA TORRE MEDICIÓN
	AFECCIÓN VUELO AEROGENERADOR

AFECCIÓN PERMANENTE									AFECCIÓN TEMPORAL			
AEROGENERADORES				OBRA CIVIL					CAMINO TEMPORAL	ACOPIOS	PLATAFORMA TEMPORAL TM	CAMPA ACOPIOS, APARCAMIENTO Y CASSETAS
Nº	ZAPATA	PLATAFORMA	VUELO AERO	VIALES + ZG	ZANJA MT	TORRE MEDICIÓN	SET	O&M		10.841 m2		
				6.292 m2	1.217 m2							

ESCALA 1:1000

PARQUE EÓLICO HOCINO
T.M. MOLINOS

FECHA: JULIO 2024