

Nº Referencia: 00030_22_8949

SIR: 56990

PLANOS INDIVIDUALES PARA LOS
PROPIETARIOS DEL PROYECTO EN EJECUCIÓN
DEL:

CIERRE DESDE CT 56969 "VALDELINARES Nº2" CON CT
58556 "MAS DE SANCHO" EN LOS T.M. DE ALLEPUZ Y
VALDELINARES (PROVINCIA DE TERUEL) (P27KW)

COORDENADAS UTM (ETRS89)

HUSO: 30

X(m): 700732

Y(m): 4478397


Zaragoza, Enero 2025

Índice general

Planos.....	3
-------------	---

Planos

- 01.1 Afección con Finca 15
- 01.2 Afección con Finca 16
- 01.3 Afección con Finca 19
- 01.4 Afección con Finca 29
- 01.5 Afección con Finca 39
- 01.6 Afección con Finca 50
- 01.7 Afección con Finca 51

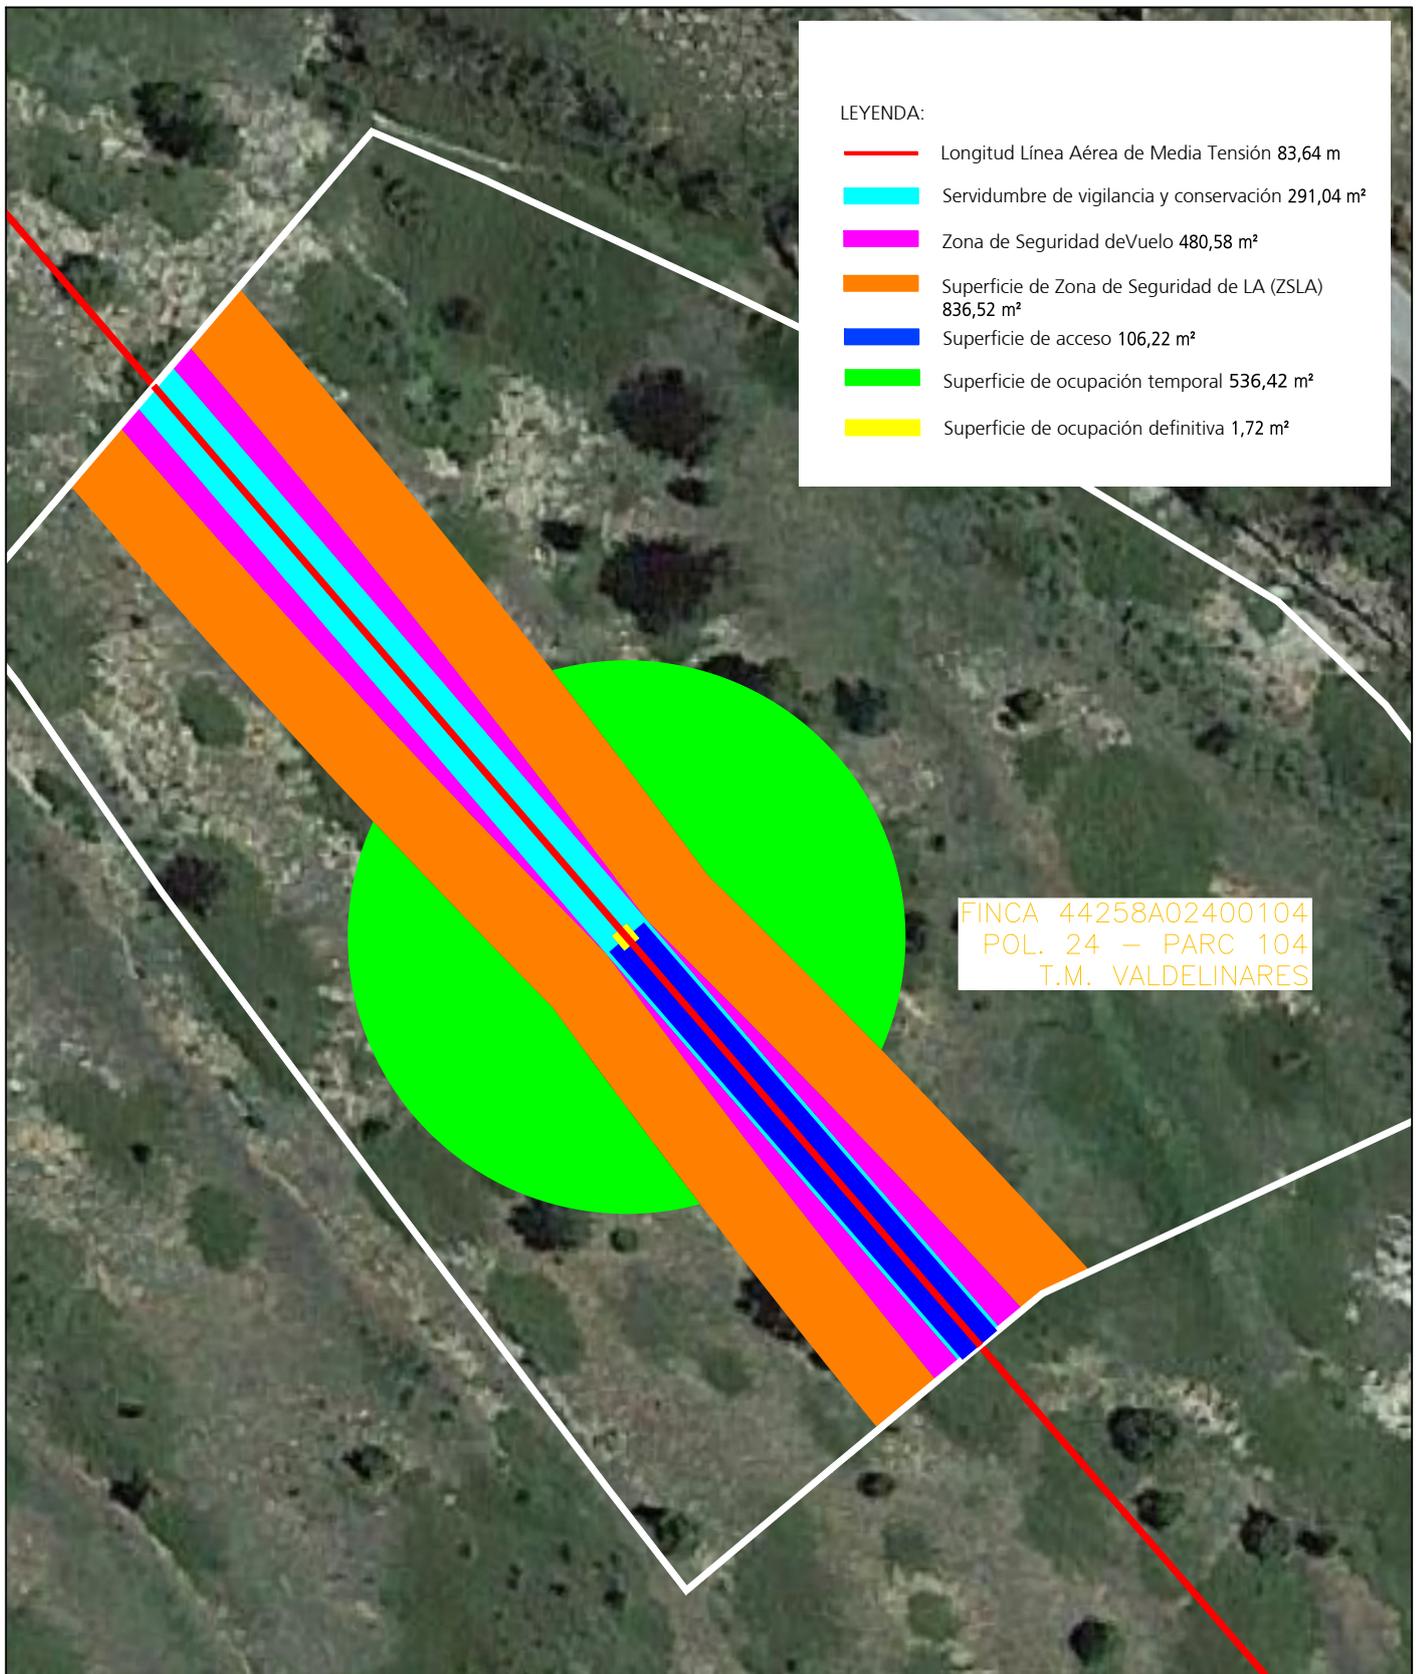

LEYENDA:

- Longitud Línea Aérea de Media Tensión 83,64 m
- Servidumbre de vigilancia y conservación 291,04 m²
- Zona de Seguridad deVuelo 480,58 m²
- Superficie de Zona de Seguridad de LA (ZSLA) 836,52 m²
- Superficie de acceso 106,22 m²
- Superficie de ocupación temporal 536,42 m²
- Superficie de ocupación definitiva 1,72 m²

FINCA 44258A02400104
 POL. 24 – PARC 104
 T.M. VALDELINARES

PROYECTO DE CIERRE DESDE CT 56969 "VALDELINARES Nº2" CON CT 58556 "MAS DE SANCHO" EN LOS T.M. DE ALLEPUZ Y VALDELINARES (PROVINCIA DE TERUEL) (P27KW)

DESTINATARIO DEL PROYECTO:

DIRECCIÓN: Polígono 24 Parcela 104
 MUNICIPIO: Valdelinares (Teruel)



ecoinTEGRAL I D P

e-distribución

TÍTULO PLANO: Afección con Finca 15

Pilar Lázaro Barquín
 Ingeniero Eléctrico
 COL. Nº 10.001

PLANO Nº: 01.1

ESCALA: 1:500

VERSIÓN: 1

FECHA: Enero 2025

TIPOLOGÍA: Reforma LAMT

PROMOTOR: EDISTRIBUCIÓN Redes Digitales, S.L.U.

LEYENDA:


- Longitud Línea Aérea de Media Tensión 40,23 m
- Servidumbre de vigilancia y conservación 140,80 m²
- Zona de Seguridad de Vuelo 313,29 m²
- Superficie de Zona de Seguridad de LA (ZSLA) 412,77 m²
- Superficie de acceso 0,00 m²
- Superficie de ocupación temporal 0,00 m²
- Superficie de ocupación definitiva 0,00 m²

FINCA 44258A02400103
POL. 24 – PARC 103
T.M. VALDELINARES

PROYECTO DE CIERRE DESDE CT 56969 "VALDELINARES Nº2" CON CT 58556 "MAS DE SANCHO" EN LOS T.M. DE ALLEPUZ Y VALDELINARES (PROVINCIA DE TERUEL) (P27KW)

DESTINATARIO DEL PROYECTO:

DIRECCIÓN: Polígono 24 Parcela 103
MUNICIPIO: Valdelinares (Teruel)

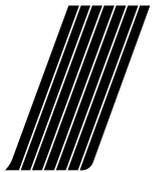

ecoinTEGRAL I D P

e-distribución

TÍTULO PLANO: Afección con Finca 16

TIPOLOGÍA: Reforma LAMT
PROMOTOR: EDISTRIBUCIÓN Redes Digitales, S.L.U.


Pilar Lázaro Barquín
Ingeniero Eléctrico
COL. Nº 10.001

PLANO Nº: 01.2
ESCALA: 1:500
VERSIÓN: 1
FECHA: Enero 2025



LEYENDA:


- Longitud Línea Aérea de Media Tensión 21,79 m
- Servidumbre de vigilancia y conservación 74,54 m²
- Zona de Seguridad de Vuelo 96,84 m²
- Superficie de Zona de Seguridad de LA (ZSLA) 219,96 m²
- Superficie de acceso 23,86 m²
- Superficie de ocupación temporal 272,72 m²
- Superficie de ocupación definitiva 1,72 m²

FINCA 44258A02400100
 POL. 24 - PARC 100
 T.M. VALDELINARES

PROYECTO DE CIERRE DESDE CT 56969 "VALDELINARES Nº2" CON CT 58556 "MAS DE SANCHO" EN LOS T.M. DE ALLEPUZ Y VALDELINARES (PROVINCIA DE TERUEL) (P27KW)

DESTINATARIO DEL PROYECTO:

DIRECCIÓN: Polígono 24 Parcela 100
 MUNICIPIO: Valdelinares (Teruel)

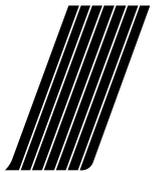

ecoinTEGRAL I D P

e-distribución

TÍTULO PLANO: Afección con Finca 19

TIPOLOGÍA: Reforma LAMT
 PROMOTOR: EDISTRIBUCIÓN Redes Digitales, S.L.U.


Pilar Lázaro Barquín
 Ingeniero Eléctrico
 COL. Nº 10.001

PLANO Nº: 01.3

ESCALA: 1:500

VERSIÓN: 1

FECHA: Enero 2025

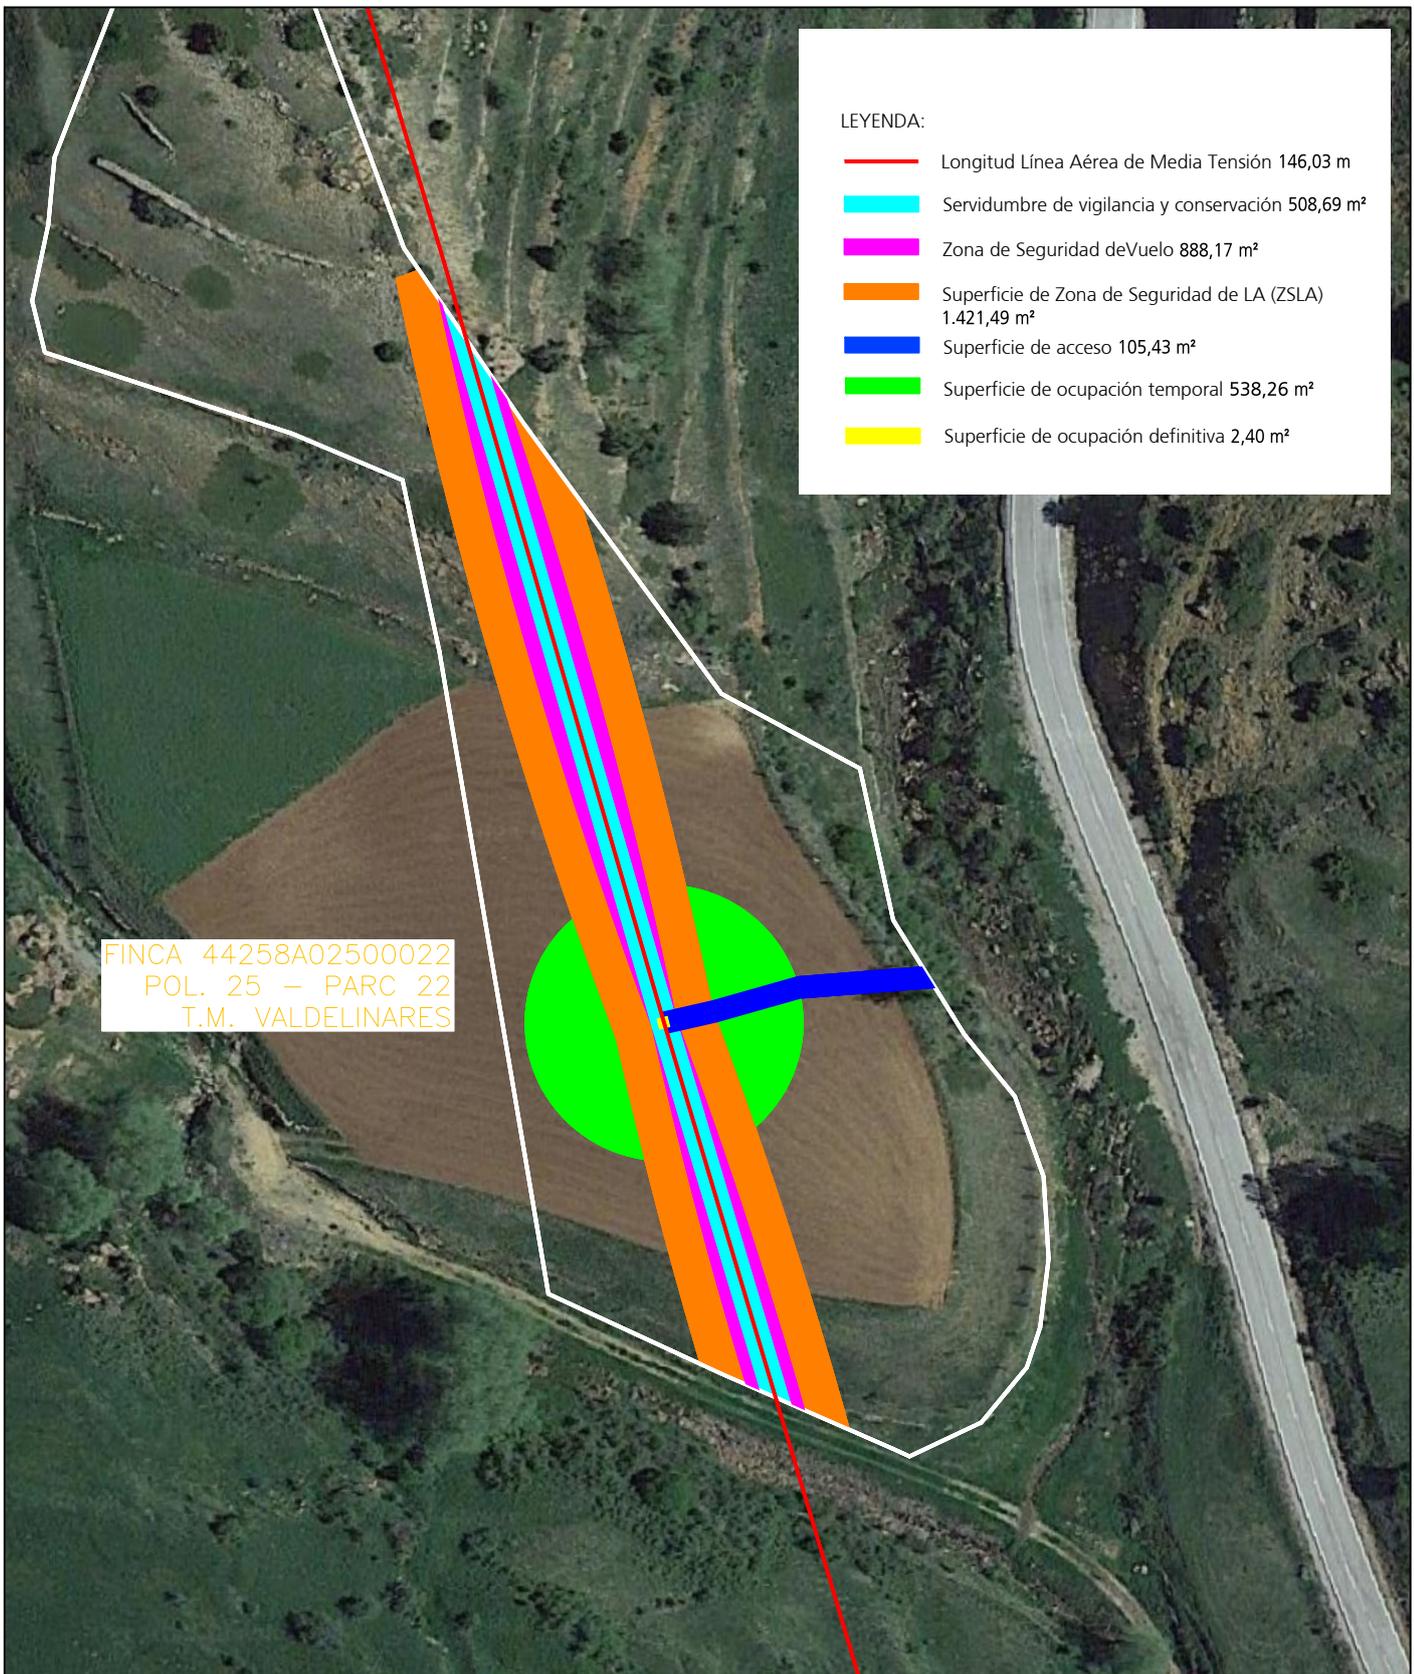

LEYENDA:


	Longitud Línea Aérea de Media Tensión 146,03 m
	Servidumbre de vigilancia y conservación 508,69 m ²
	Zona de Seguridad deVuelo 888,17 m ²
	Superficie de Zona de Seguridad de LA (ZSLA) 1.421,49 m ²
	Superficie de acceso 105,43 m ²
	Superficie de ocupación temporal 538,26 m ²
	Superficie de ocupación definitiva 2,40 m ²

FINCA 44258A02500022
 POL. 25 – PARC 22
 T.M. VALDELINARES

PROYECTO DE CIERRE DESDE CT 56969 "VALDELINARES Nº2" CON CT 58556 "MAS DE SANCHO" EN LOS T.M. DE ALLEPUZ Y VALDELINARES (PROVINCIA DE TERUEL) (P27KW)

DESTINATARIO DEL PROYECTO:

DIRECCIÓN: Polígono 25 Parcela 22
 MUNICIPIO: Valdelinares (Teruel)

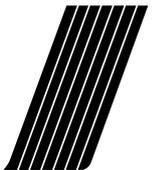

ecoinTEGRAL I D P




TÍTULO PLANO: Afección con Finca 29

Pilar Lázaro Barquín
 Ingeniero Eléctrico
 COL. Nº 10.001

PLANO Nº:	01.4
ESCALA:	1:1000
VERSIÓN:	1
FECHA:	Enero 2025

TIPOLOGÍA: Reforma LAMT
 PROMOTOR: EDISTRIBUCIÓN Redes Digitales, S.L.U.

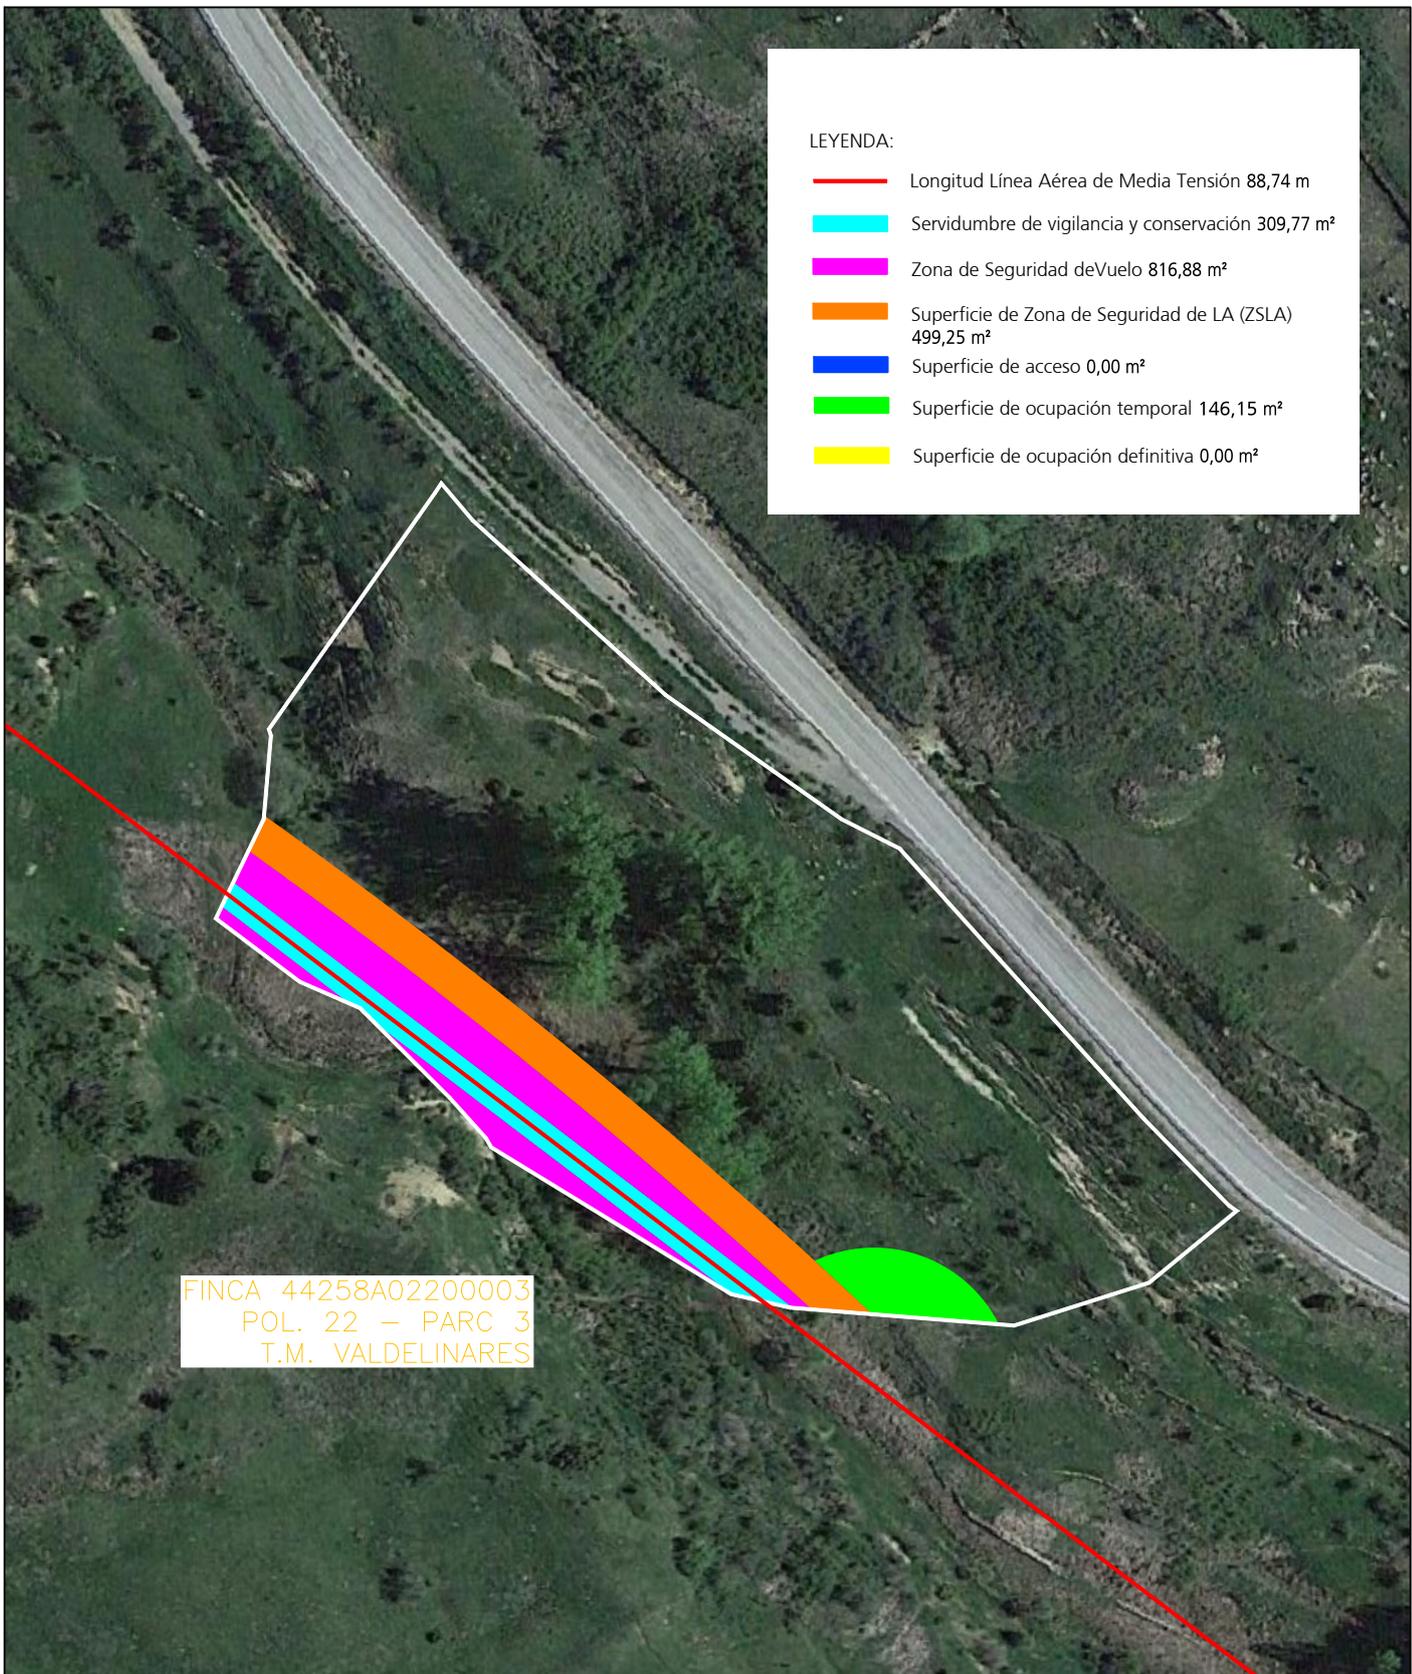

LEYENDA:


	Longitud Línea Aérea de Media Tensión 88,74 m
	Servidumbre de vigilancia y conservación 309,77 m ²
	Zona de Seguridad de Vuelo 816,88 m ²
	Superficie de Zona de Seguridad de LA (ZSLA) 499,25 m ²
	Superficie de acceso 0,00 m ²
	Superficie de ocupación temporal 146,15 m ²
	Superficie de ocupación definitiva 0,00 m ²

FINCA 44258A02200003
 POL. 22 – PARC 3
 T.M. VALDELINARES

PROYECTO DE CIERRE DESDE CT 56969 "VALDELINARES Nº2" CON CT 58556 "MAS DE SANCHO" EN LOS T.M. DE ALLEPUZ Y VALDELINARES (PROVINCIA DE TERUEL) (P27KW)

DESTINATARIO DEL PROYECTO:

DIRECCIÓN: Polígono 22 Parcela 3
 MUNICIPIO: Valdelinares (Teruel)

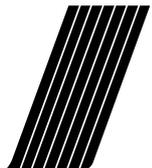

ecoinTEGRAL IDP

e-distribución

TÍTULO PLANO: Afección con Finca 39

Pilar Lázaro Barquín
 Ingeniero Eléctrico
 COL. Nº 10.001

PLANO Nº: 01.5


ESCALA: 1:1 000

VERSIÓN: 1

FECHA: Enero 2025

TIPOLOGÍA: Reforma LAMT

PROMOTOR: EDISTRIBUCIÓN Redes Digitales, S.L.U.

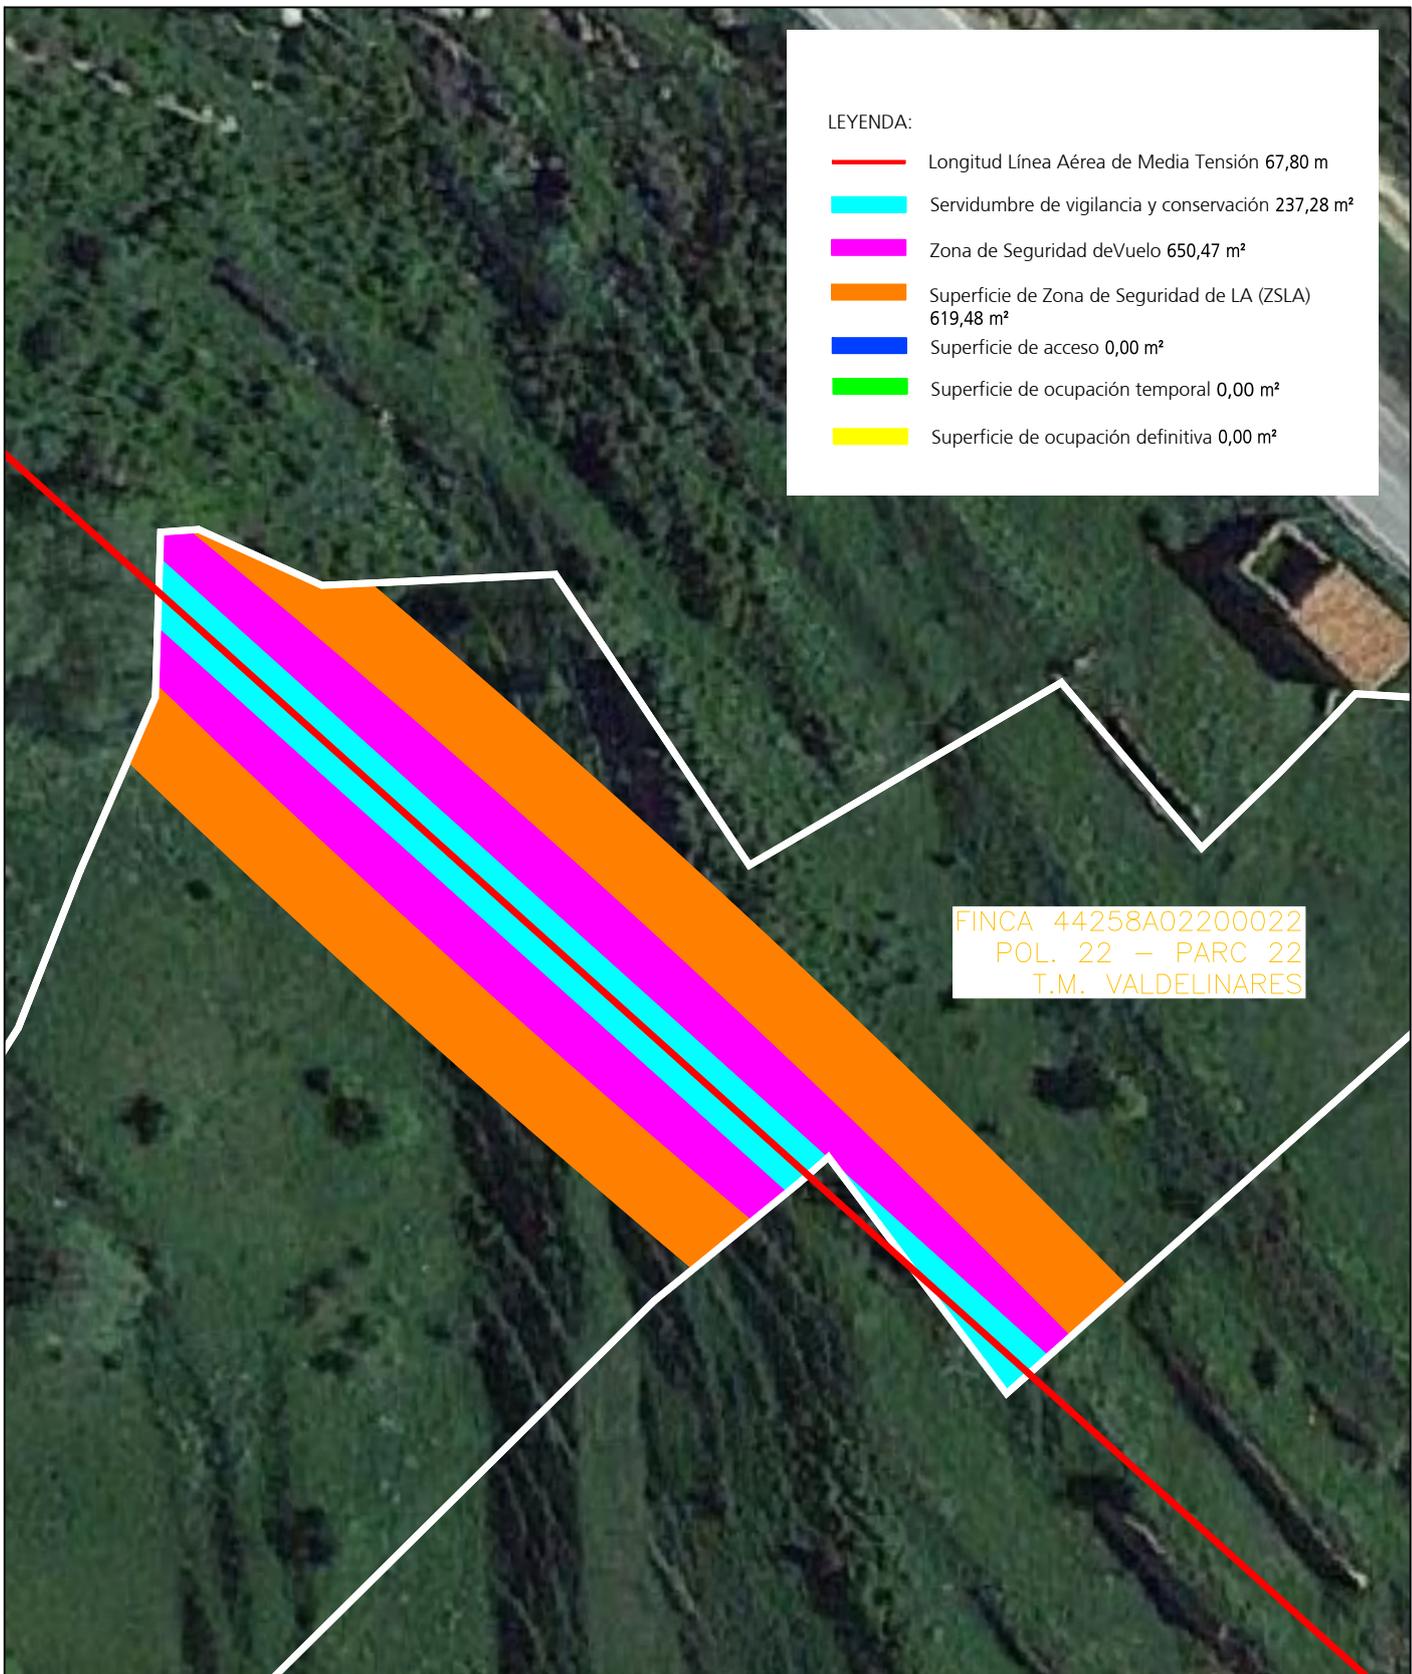

LEYENDA:

	Longitud Línea Aérea de Media Tensión 67,80 m
	Servidumbre de vigilancia y conservación 237,28 m ²
	Zona de Seguridad deVuelo 650,47 m ²
	Superficie de Zona de Seguridad de LA (ZSLA) 619,48 m ²
	Superficie de acceso 0,00 m ²
	Superficie de ocupación temporal 0,00 m ²
	Superficie de ocupación definitiva 0,00 m ²

FINCA 44258A02200022
 POL. 22 – PARC 22
 T.M. VALDELINARES

PROYECTO DE CIERRE DESDE CT 56969 "VALDELINARES Nº2" CON CT 58556 "MAS DE SANCHO" EN LOS T.M. DE ALLEPUZ Y VALDELINARES (PROVINCIA DE TERUEL) (P27KW)

DESTINATARIO DEL PROYECTO:

DIRECCIÓN: Polígono 22 Parcela 22
 MUNICIPIO: Valdelinares (Teruel)




e-distribución

TÍTULO PLANO: Afección con Finca 50

TIPOLOGÍA: Reforma LAMT
 PROMOTOR: EDISTRIBUCIÓN Redes Digitales, S.L.U.

Pilar Lázaro Barquín
 Ingeniero Eléctrico
 COL. Nº 10.001

PLANO Nº: 01.6
 ESCALA: 1:500
 VERSIÓN: 1
 FECHA: Enero 2025

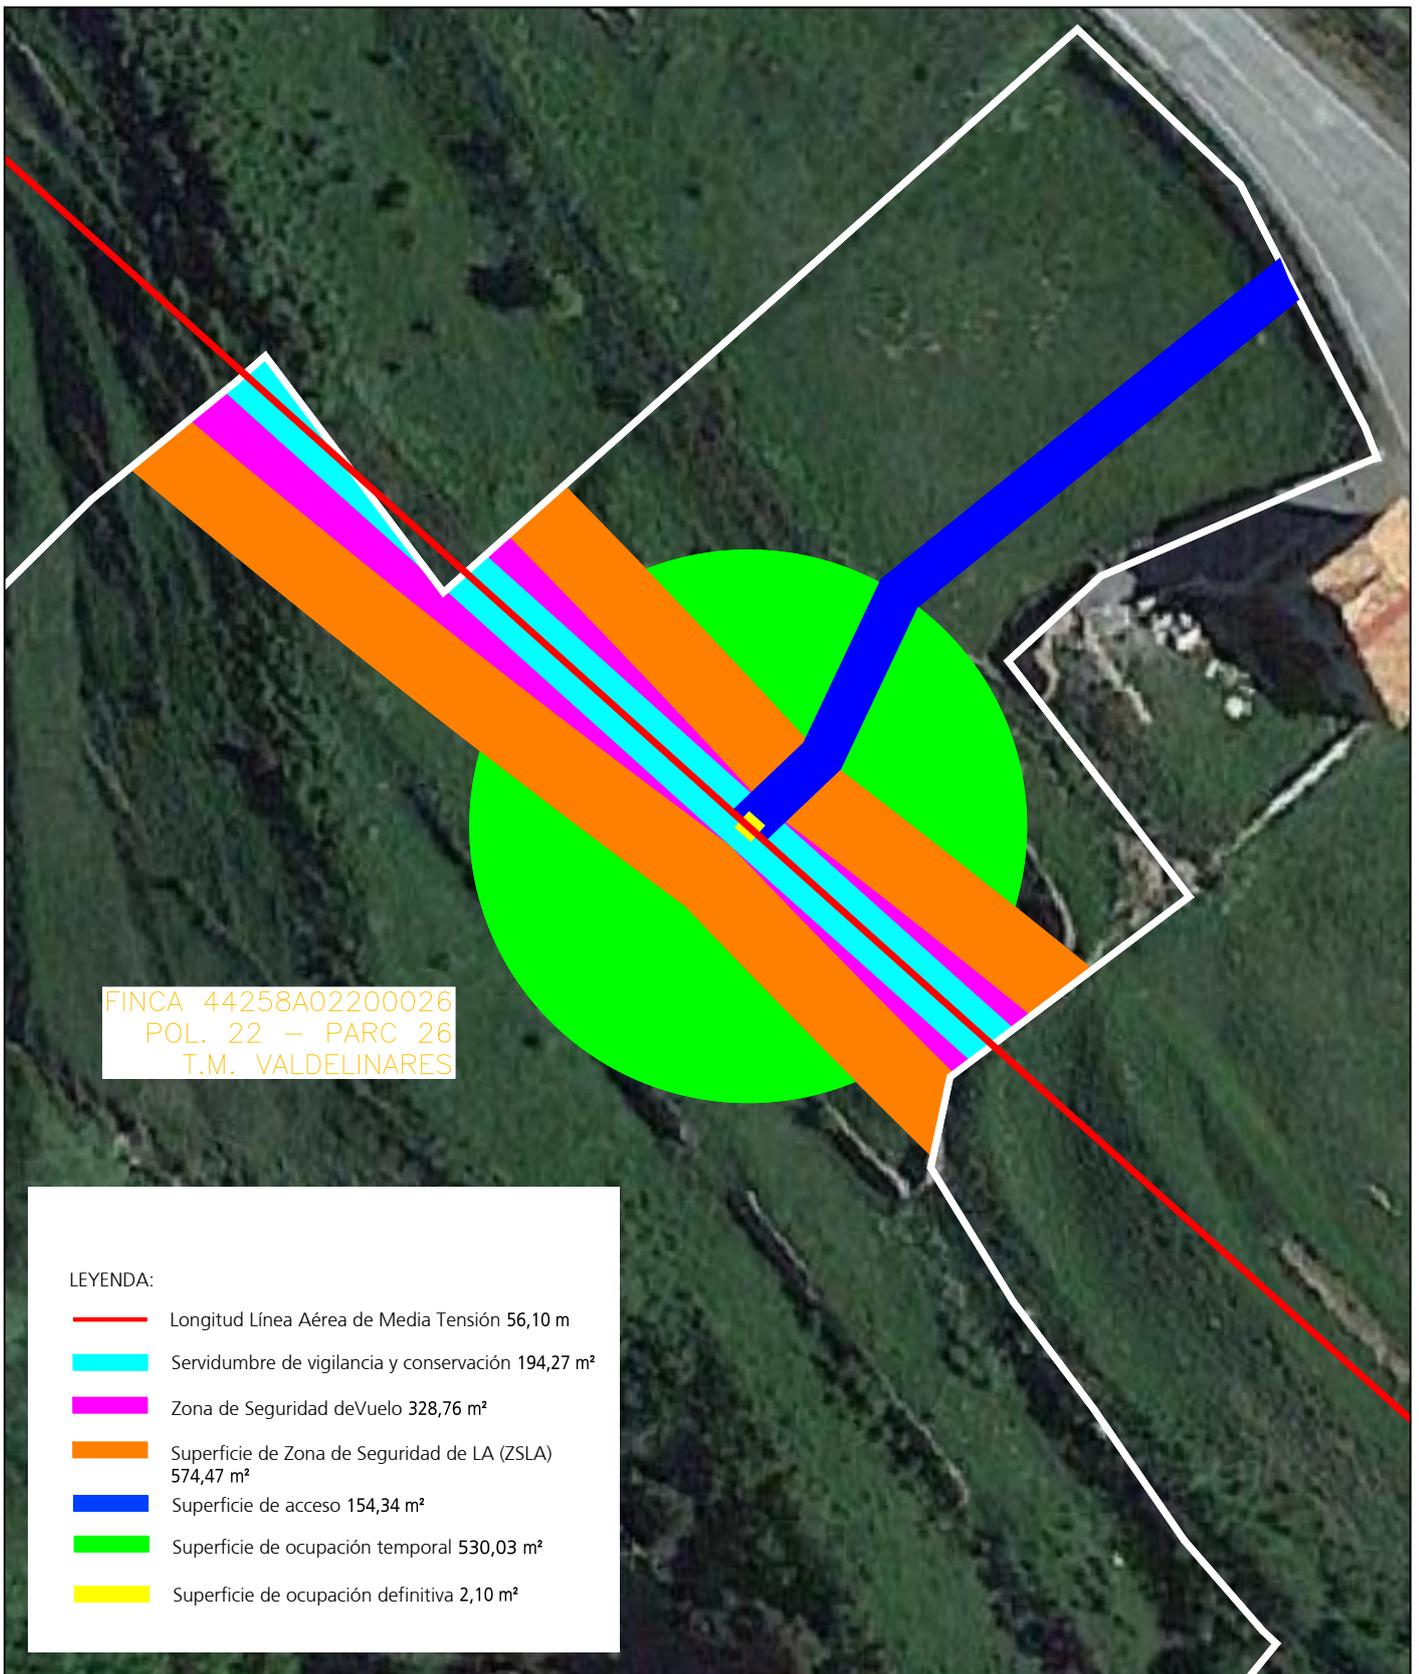

FINCA 44258A02200026
 POL. 22 – PARC 26
 T.M. VALDELINARES


LEYENDA:

- Longitud Línea Aérea de Media Tensión 56,10 m
- Servidumbre de vigilancia y conservación 194,27 m²
- Zona de Seguridad de Vuelo 328,76 m²
- Superficie de Zona de Seguridad de LA (ZSLA) 574,47 m²
- Superficie de acceso 154,34 m²
- Superficie de ocupación temporal 530,03 m²
- Superficie de ocupación definitiva 2,10 m²

PROYECTO DE CIERRE DESDE CT 56969 "VALDELINARES Nº2" CON CT 58556 "MAS DE SANCHO" EN LOS T.M. DE ALLEPUZ Y VALDELINARES (PROVINCIA DE TERUEL) (P27KW)

DESTINATARIO DEL PROYECTO:

DIRECCIÓN: Polígono 22 Parcela 26
 MUNICIPIO: Valdelinares (Teruel)

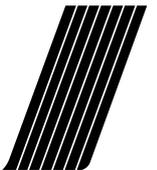

ecoinTEGRAL IDP

e-distribución

TÍTULO PLANO: Afeción con Finca 51

(Handwritten signature)

Pilar Lázaro Barquín
 Ingeniero Eléctrico
 COL. Nº 10.001

PLANO Nº: 01.7

ESCALA: 1:500

VERSIÓN: 1

FECHA: Enero 2025

TIPOLOGÍA: Reforma LAMT

PROMOTOR: EDISTRIBUCIÓN Redes Digitales, S.L.U.