

Nº Referencia: 00031_22_4530

ITER: 1743461

SOLICITUD DE DECLARACIÓN DE UTILIDAD PÚBLICA DEL PROYECTO

PROYECTO DE EJECUCIÓN DE REFORMA DE SEGORBE LAMT "SAN BLAS" 20kV ENTRE EL APOYO 14D Y CDIZ09497 EN EL TÉRMINO MUNICIPAL DE SAN AGUSTÍN (PROVINCIA DE TERUEL)

COORDENADAS UTM (ETRS89)

HUSO: 30

X(m): 696982

Y(m): 4.436.848

Zaragoza, Febrero 2025

Índice general

Planos 3

Planos

- 01.1 Afección con Finca 1
- 01.2 Afección con Finca 20
- 01.3 Afección con Finca 32
- 01.4 Afección con Finca 45

LEYENDA:

- Longitud Línea Aérea de Media Tensión 9,65 m
- Servidumbre de vigilancia y conservación 94,14 m²
- Zona de Seguridad de Vuelo 143,60 m²
- Superficie de Zona de Seguridad de LA (ZSLA) 268,24 m²
- Superficie de acceso 28,94 m²
- Superficie de ocupación temporal 304,88 m²
- Superficie de ocupación definitiva 1,49 m²

FINCA 44218A02300214
POL. 23 PARC 214
T.M. SAN AGUSTÍN

PROYECTO DE EJECUCIÓN DE REFORMA DE SEGORBE LAMT "SAN BLAS" 20kV ENTRE EL APOYO 14D Y CDIZ09497 EN EÑ TÉRMINO MUNICIPAL DE SAN AGUSTÍN (PROVINCIA TERUEL)

eointegral 
A BUREAU VERITAS COMPANY 

DESTINATARIO DEL PROYECTO:



DIRECCIÓN: Pol. 23 Parc. 214
MUNICIPIO: San Agustín (Teruel)

TÍTULO PLANO: Afección con Finca 1

TIPOLOGÍA: Reforma LAMT
PROMOTOR: EDISTRIBUCIÓN Redes Digitales, S.L.U.


Pilar Lázaro Barquín
Ingeniero Eléctrico
COL. Nº 10.001

PLANO Nº: 01.1

ESCALA: 1:500

VERSIÓN: 1

FECHA: Febrero 2025

LEYENDA:

- Longitud Línea Aérea de Media Tensión 53,47 m
- Servidumbre de vigilancia y conservación 189,85 m²
- Zona de Seguridad de Vuelo 392,84 m²
- Superficie de Zona de Seguridad de LA (ZSLA) 535,80 m²
- Superficie de acceso 30,02 m²
- Superficie de ocupación temporal 453,58 m²
- Superficie de ocupación definitiva 1,72 m²

FINCA 44218A04300035
POL. 43 PARC 35
T.M. SAN AGUSTÍN

PROYECTO DE EJECUCIÓN DE REFORMA DE SEGORBE LAMT "SAN BLAS" 20kV ENTRE EL APOYO 14D Y CDIZ09497 EN EÑ TÉRMINO MUNICIPAL DE SAN AGUSTTÍN (PROVINCIA TERUEL)

ecointegral 
A BUREAU VERITAS COMPANY 

DESTINATARIO DEL PROYECTO:



DIRECCIÓN: Pol. 43 Parc 35
MUNICIPIO: San Agustín (Teruel)

TÍTULO PLANO: Afección con Finca 20

TIPOLOGÍA: Reforma LAMT
PROMOTOR: EDISTRIBUCIÓN Redes Digitales, S.L.U.

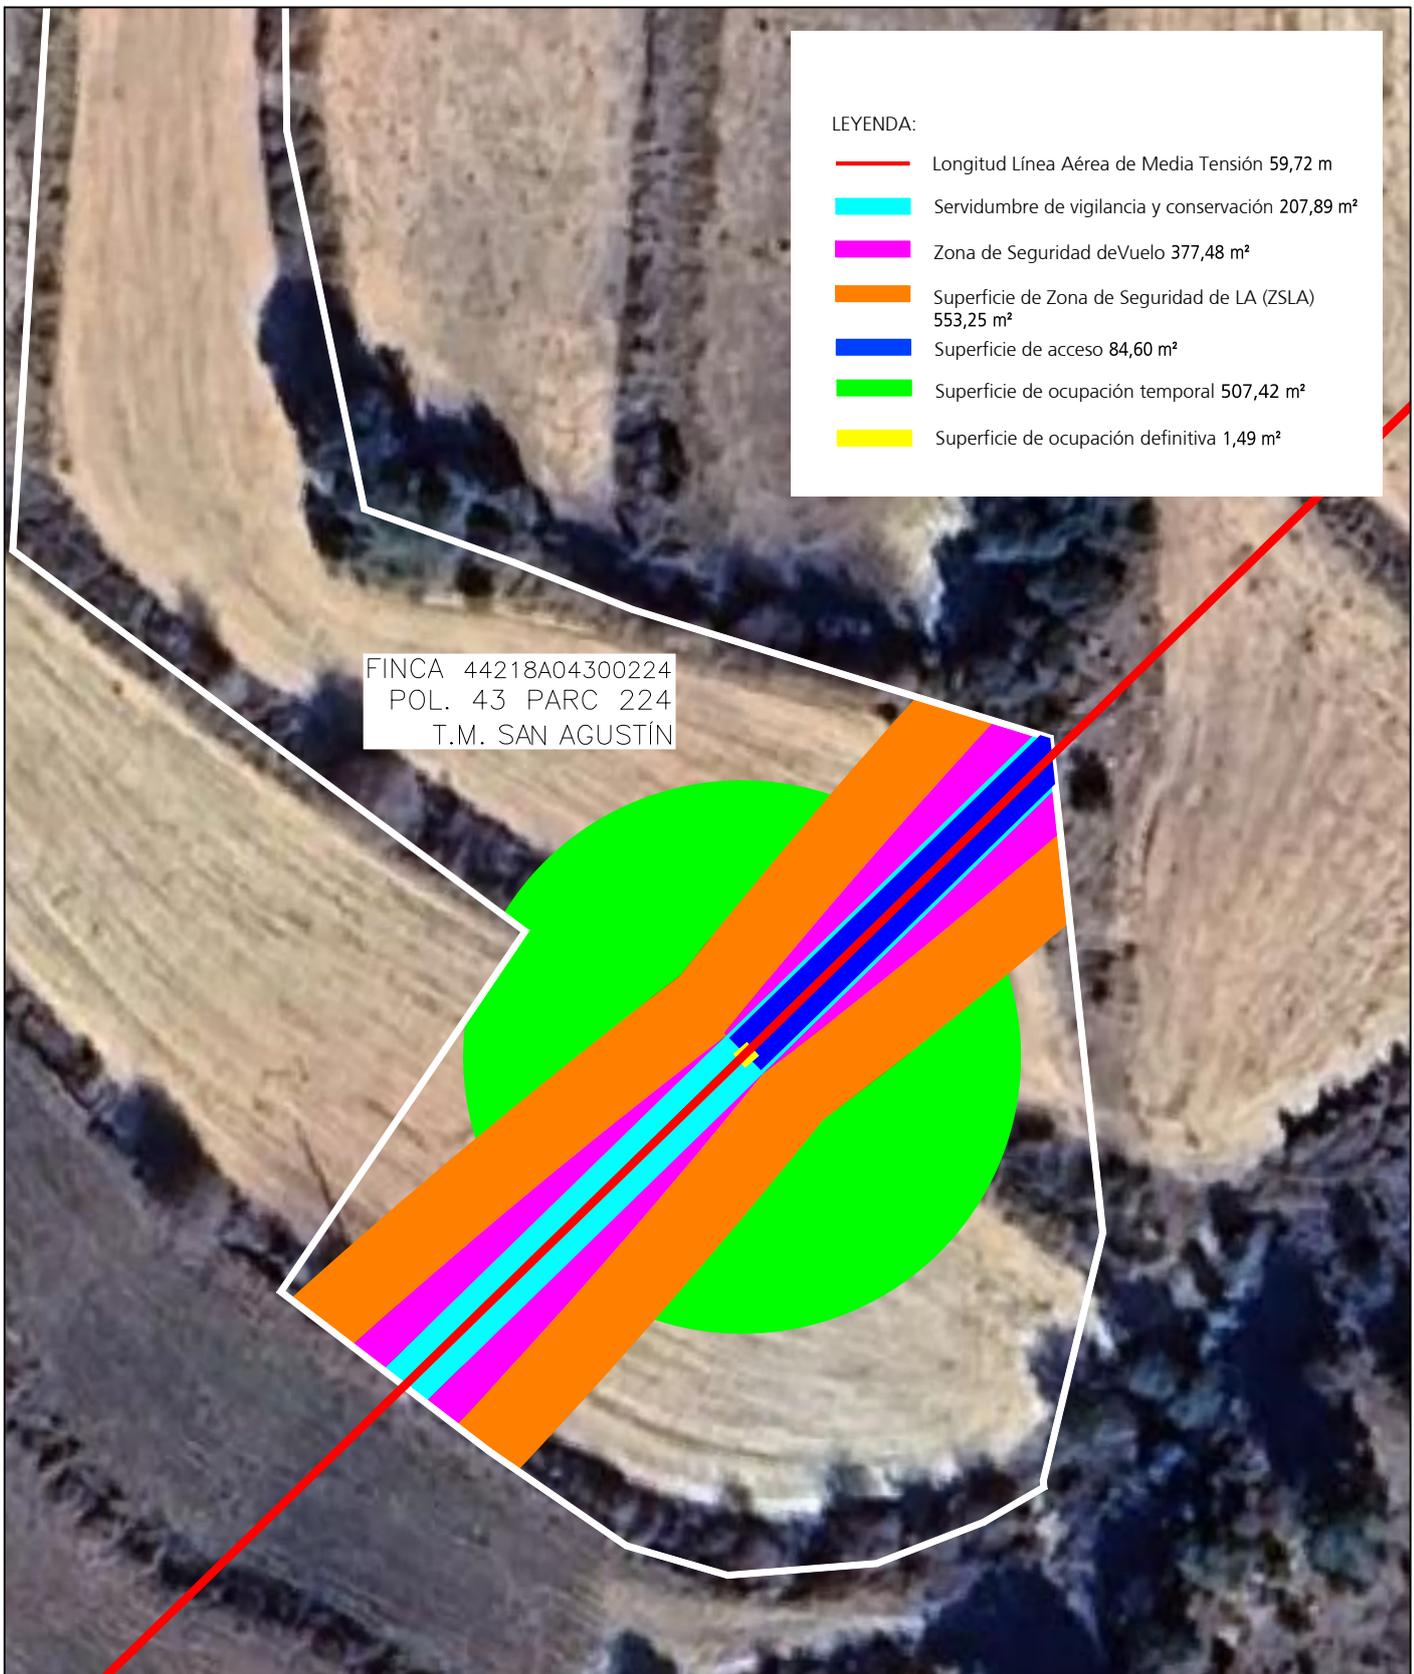

Pilar Lázaro Barquín
Ingeniero Eléctrico
COL. Nº 10.001

PLANO Nº: 01.2

ESCALA: 1:500

VERSIÓN: 1

FECHA: Febrero 2025



PROYECTO DE EJECUCIÓN DE REFORMA DE SEGORBE LAMT "SAN BLAS"20kV ENTRE EL APOYO 14D Y CDIZ09497 EN EÑ TÉRMINO MUNICIPAL DE SAN AGUSTTÍN (PROVINCIA TERUEL)

eointegral 
A BUREAU VERITAS COMPANY 

DESTINATARIO DEL PROYECTO:

e-distribución

DIRECCIÓN: Polígono 43 Parcela 224
MUNICIPIO: San Agustín (Teruel)

TÍTULO PLANO: Afección con Finca 32

TIPOLOGÍA: Reforma LAMT
PROMOTOR: EDISTRIBUCIÓN Redes Digitales, S.L.U.



Pilar Lázaro Barquín
Ingeniero Eléctrico
COL. N° 10.001

PLANO N°: 01.3

ESCALA: 1:1 000

VERSIÓN: 1

FECHA: Febrero 2025

FINCA 44218A04300102
POL. 43 PARC 102
T.M. SAN AGUSTÍN

LEYENDA:

- Longitud Línea Aérea de Media Tensión 57,99 m
- Servidumbre de vigilancia y conservación 201,76 m²
- Zona de Seguridad deVuelo 538,42 m²
- Superficie de Zona de Seguridad de LA (ZSLA) 538,82 m²
- Superficie de acceso 0,00 m²
- Superficie de ocupación temporal 250,77 m²
- Superficie de ocupación definitiva 0,95 m²

PROYECTO DE EJECUCIÓN DE REFORMA DE SEGORBE LAMT "SAN BLAS"20kV ENTRE EL APOYO 14D Y CDIZ09497 EN EÑ TÉRMINO MUNICIPAL DE SAN AGUSTTÍN (PROVINCIA TERUEL)

eointegral 
A BUREAU VERITAS COMPANY 

DESTINATARIO DEL PROYECTO:

e-distribución

DIRECCIÓN: Polígono 43 Parcela 102
MUNICIPIO: San Agustín (Teruel)

TÍTULO PLANO: Afección con Finca 45

TIPOLOGÍA: Reforma LAMT
PROMOTOR: EDISTRIBUCIÓN Redes Digitales, S.L.U.


Pilar Lázaro Barquín
Ingeniero Eléctrico
COL. N° 10.001

PLANO N°: 01.4

ESCALA: 1:1 000

VERSIÓN: 1

FECHA: Febrero 2025