

Nº Referencia: 00030_22_8378

SIR: 57296

PLANOS INDIVIDUALES PARA LOS PROPIETARIOS DE LA:

**REFORMA LÍNEA AÉREA MT 15kV "L00416-017" ENTRE
SECCTO. M01617 HIJAR TAJADERAS – SECCTO. M01597
EN LOS TT.MM. DE HIJAR Y SAMPER DE CALANDA
(TERUEL)**


Zaragoza, Agosto 2024

Índice general

Planos	3
--------------	----------

Planos

- 01. Afección con Finca 9
- 01.1 Afección con Finca 13
- 01.2 Afección con Finca 20
- 01.3 Afección con Finca 21
- 01.4 Afección con Finca 24
- 01.5 Afección con Finca 26
- 01.6 Afección con Finca 30

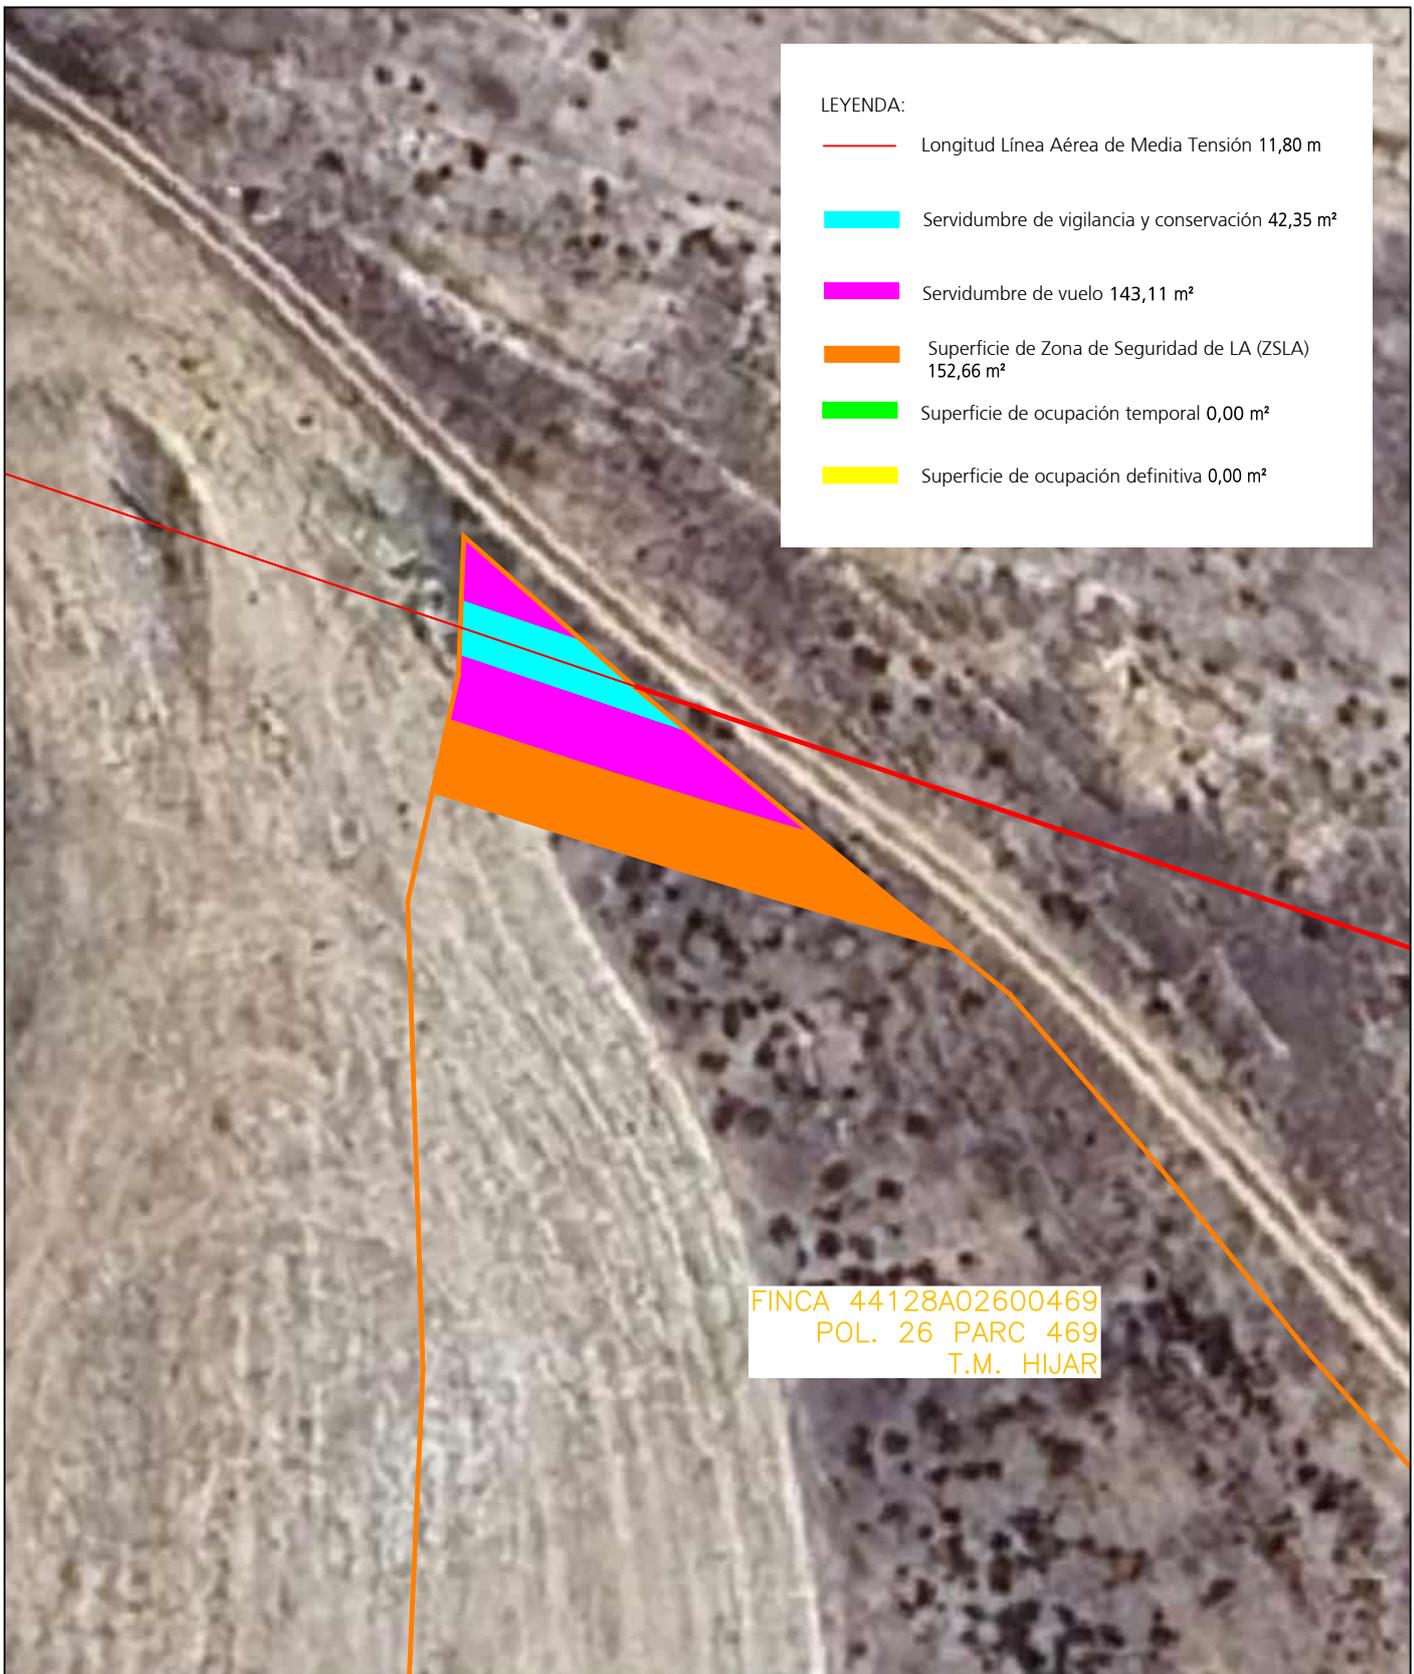


LEYENDA:

	Longitud Línea Aérea de Media Tensión 11,80 m
	Servidumbre de vigilancia y conservación 42,35 m ²
	Servidumbre de vuelo 143,11 m ²
	Superficie de Zona de Seguridad de LA (ZSLA) 152,66 m ²
	Superficie de ocupación temporal 0,00 m ²
	Superficie de ocupación definitiva 0,00 m ²

FINCA 44128A02600469
 POL. 26 PARC 469
 T.M. HIJAR

REFORMA LINEA AEREA MT 15 kV "L00416-017" ENTRE SECCTO. M001617 HIJAR TAJADERAS - SECCTO. M01597 EN LOS TT.MM. DE HIJAR Y SAMPER DE CALANDA (TERUEL)

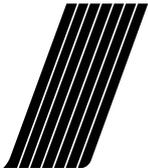

ecoinTEGRAL I D P

DESTINATARIO DEL PROYECTO:

DIRECCIÓN: POL. 26 PAR. 469 (PROVINCIA DE TERUEL)
 MUNICIPIO: HIJAR (PROVINCIA DE TERUEL)



TÍTULO PLANO: Afeccion con Finca 9

TIPOLOGÍA: Reforma LAMT
 PROMOTOR: EDISTRIBUCIÓN Redes Digitales, S.L.U.

Pilar Lázaro Barquín
 Ingeniero Eléctrico
 COL. Nº 10.001

PLANO Nº: 01

ESCALA: 1:500

VERSIÓN: 1

FECHA: Agosto 2024




LEYENDA:

- Longitud Línea Aérea de Media Tensión 9,73 m
- Servidumbre de vigilancia y conservación 34,06 m²
- Servidumbre de vuelo 84,63 m²
- Superficie de Zona de Seguridad de LA (ZSLA) 63,94 m²
- Superficie de ocupación temporal 0,00 m²
- Superficie de ocupación definitiva 0,00 m²

FINCA 44128A02600474
 POL. 26 PARC 474
 T.M. HIJAR

REFORMA LINEA AEREA MT 15 kV "L00416-017" ENTRE SECCTO. M001617 HIJAR TAJADERAS - SECCTO. M01597 EN LOS TT.MM. DE HIJAR Y SAMPER DE CALANDA (TERUEL)

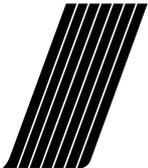

ecoinTEGRAL I D P

DESTINATARIO DEL PROYECTO:

DIRECCIÓN: POL. 26 PAR. 474 (PROVINCIA DE TERUEL)
MUNICIPIO: HIJAR (PROVINCIA DE TERUEL)



TÍTULO PLANO: Afección con Finca 13

TIPOLOGÍA: Reforma LAMT
PROMOTOR: EDISTRIBUCIÓN Redes Digitales, S.L.U.

Pilar Lázaro Barquín
 Ingeniero Eléctrico
 COL. Nº 10.001

PLANO Nº: 01.1

ESCALA: 1:500

VERSIÓN: 1

FECHA: Agosto 2024

LEYENDA:

- Longitud Línea Aérea de Media Tensión 8,77 m
- Servidumbre de vigilancia y conservación 30,68 m²
- Servidumbre de vuelo 97,27 m²
- Superficie de Zona de Seguridad de LA (ZSLA) 54,02 m²
- Superficie de ocupación temporal 0,00 m²
- Superficie de ocupación definitiva 0,00 m²

FINCA 44128A02600603
POL. 26 PARC 603
T.M. HIJAR

REFORMA LINEA AEREA MT 15 kV "L00416-017" ENTRE SECCTO. M001617 HIJAR TAJADERAS - SECCTO. M01597 EN LOS TT.MM. DE HIJAR Y SAMPER DE CALANDA (TERUEL)

DESTINATARIO DEL PROYECTO:

DIRECCIÓN: POL. 26 PAR. 603 (PROVINCIA DE TERUEL)
MUNICIPIO: HIJAR (PROVINCIA DE TERUEL)



TÍTULO PLANO: Afección con Finca 20

TIPOLOGÍA: Reforma LAMT
PROMOTOR: EDISTRIBUCIÓN Redes Digitales, S.L.U.


Pilar Lázaro Barquín
Ingeniero Eléctrico
COL. Nº 10.001

PLANO Nº: 01.2
ESCALA: 1:500
VERSIÓN: 1
FECHA: Agosto 2024

LEYENDA:

- Longitud Línea Aérea de Media Tensión 10,26 m
- Servidumbre de vigilancia y conservación 35,90 m²
- Servidumbre de vuelo 137,05 m²
- Superficie de Zona de Seguridad de LA (ZSLA) 103,71 m²
- Superficie de ocupación temporal 0,00 m²
- Superficie de ocupación definitiva 0,00 m²

FINCA 44128A02600438
POL. 26 PARC 438
T.M. HIJAR

REFORMA LINEA AEREA MT 15 kV "L00416-017" ENTRE SECCTO. M001617 HIJAR TAJADERAS - SECCTO. M01597 EN LOS TT.MM. DE HIJAR Y SAMPER DE CALANDA (TERUEL)

DESTINATARIO DEL PROYECTO:

DIRECCIÓN: POL. 26 PAR. 438 (PROVINCIA DE TERUEL)
MUNICIPIO: HIJAR (PROVINCIA DE TERUEL)



e-distribución

TÍTULO PLANO: Afección con Finca 21

TIPOLOGÍA: Reforma LAMT
PROMOTOR: EDISTRIBUCIÓN Redes Digitales, S.L.U.


Pilar Lázaro Barquín
Ingeniero Eléctrico
COL. Nº 10.001

PLANO Nº: 01.3
ESCALA: 1:500
VERSIÓN: 1
FECHA: Agosto 2024

LEYENDA:

- Longitud Línea Aérea de Media Tensión 5,16 m
- Servidumbre de vigilancia y conservación 17,36 m²
- Servidumbre de vuelo 46,60 m²
- Superficie de Zona de Seguridad de LA (ZSLA) 38,08 m²
- Superficie de ocupación temporal 0,00 m²
- Superficie de ocupación definitiva 0,00 m²

FINCA 44217A02400249
POL. 24 PARC 249
T.M. SAMPER DE CALANDA

REFORMA LINEA AEREA MT 15 kV "L00416-017" ENTRE SECCTO. M001617 HIJAR TAJADERAS - SECCTO. M01597 EN LOS TT.MM. DE HIJAR Y SAMPER DE CALANDA (TERUEL)

DESTINATARIO DEL PROYECTO:

DIRECCIÓN: POL. 24 PAR. 249 (PROVINCIA DE TERUEL)
MUNICIPIO: SAMPER DE CALANDA (PROVINCIA DE TERUEL)




e-distribución

TÍTULO PLANO: Afección con Finca 24

TIPOLOGÍA: Reforma LAMT
PROMOTOR: EDISTRIBUCIÓN Redes Digitales, S.L.U.


Pilar Lázaro Barquín
Ingeniero Eléctrico
COL. N° 10.001

PLANO N°: 01.4
ESCALA: 1:500
VERSIÓN: 1
FECHA: Agosto 2024

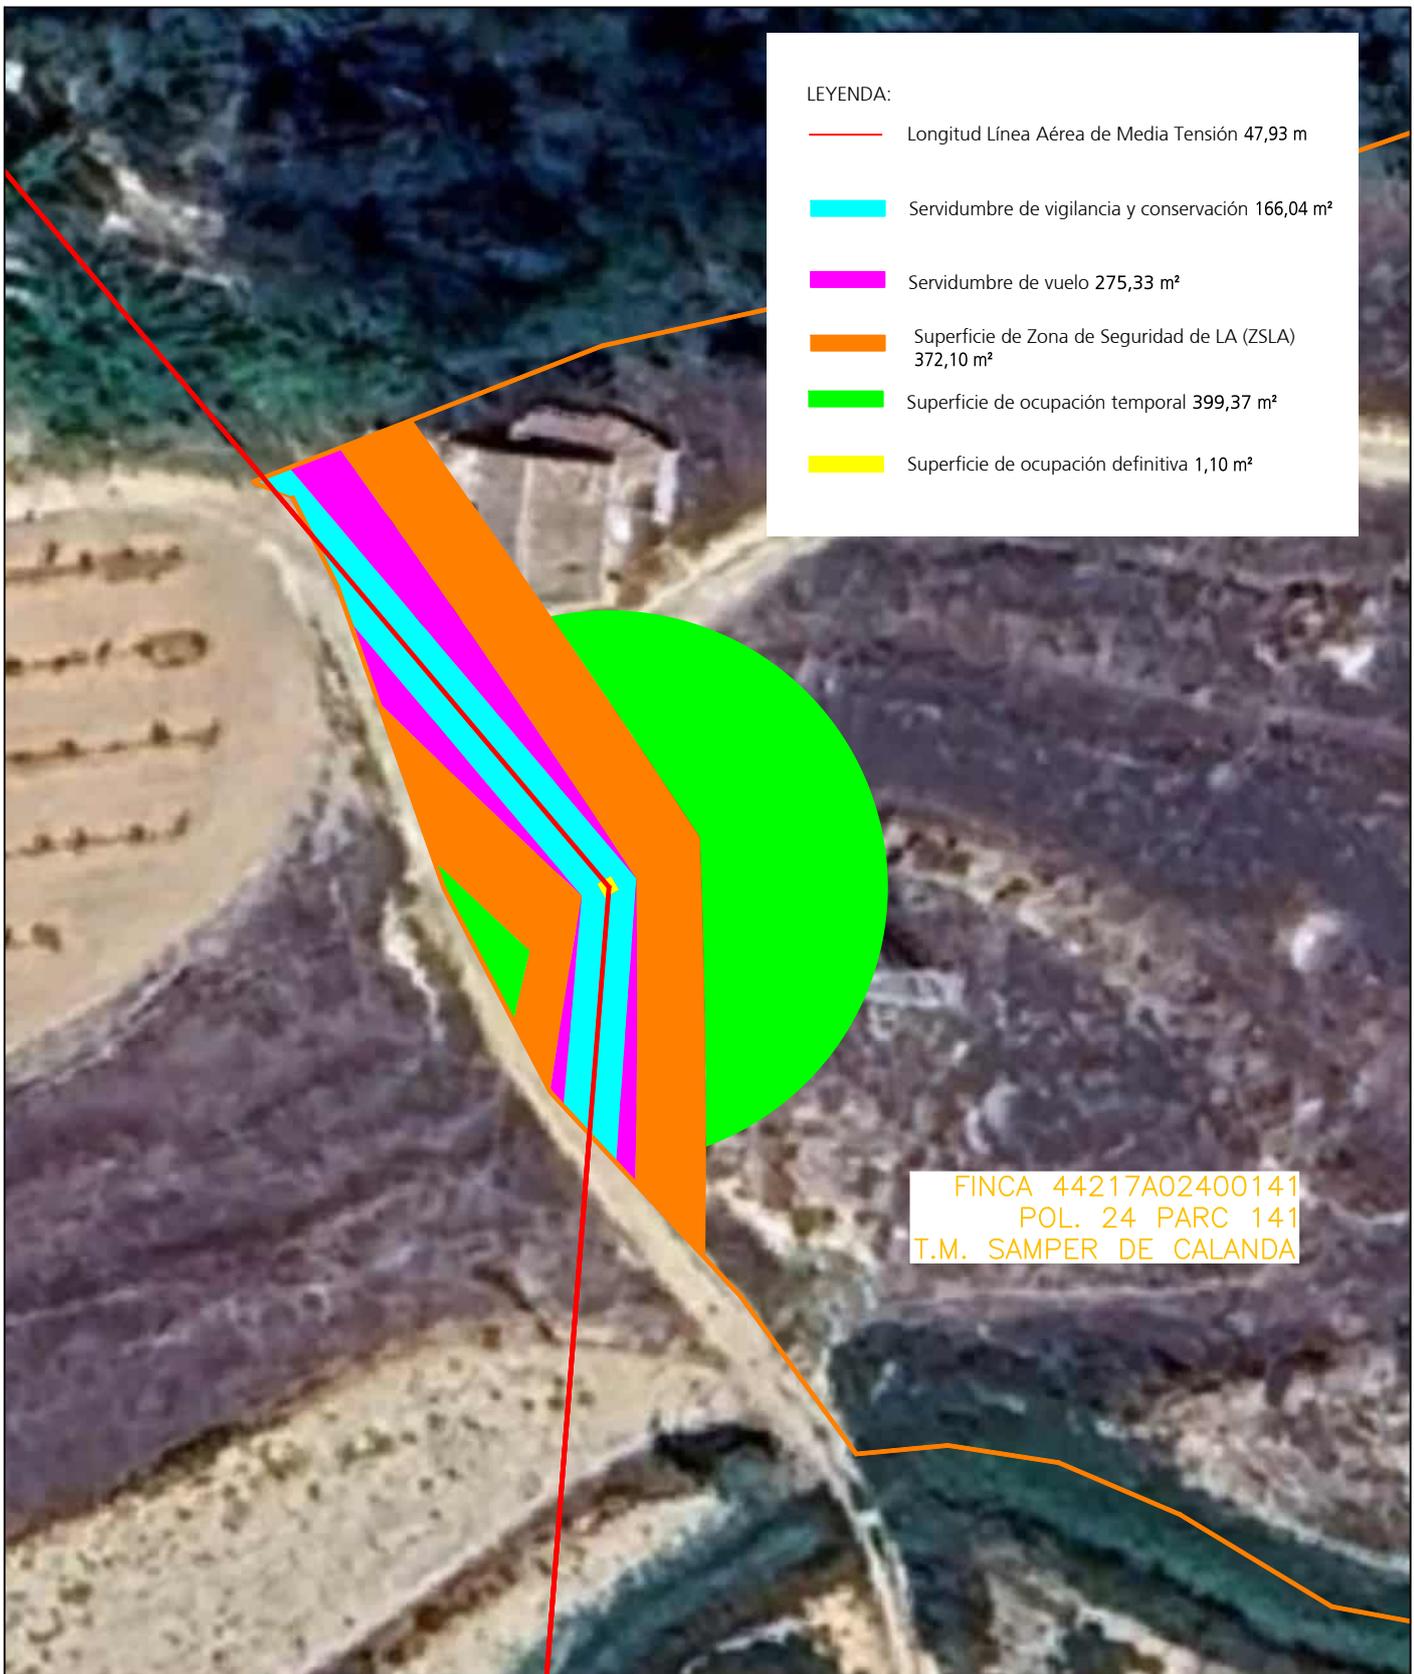


LEYENDA:

	Longitud Línea Aérea de Media Tensión 47,93 m
	Servidumbre de vigilancia y conservación 166,04 m ²
	Servidumbre de vuelo 275,33 m ²
	Superficie de Zona de Seguridad de LA (ZSLA) 372,10 m ²
	Superficie de ocupación temporal 399,37 m ²
	Superficie de ocupación definitiva 1,10 m ²

FINCA 44217A02400141
 POL. 24 PARC 141
 T.M. SAMPER DE CALANDA

REFORMA LINEA AEREA MT 15 kV "L00416-017" ENTRE SECCTO. M001617 HIJAR TAJADERAS - SECCTO. M01597 EN LOS TT.MM. DE HIJAR Y SAMPER DE CALANDA (TERUEL)

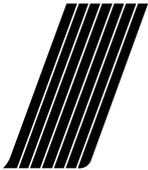

ecoinTEGRAL IDP

DESTINATARIO DEL PROYECTO:

DIRECCIÓN: POL. 24 PAR. 141 (PROVINCIA DE TERUEL)
 MUNICIPIO: SAMPER DE CALANDA (PROVINCIA DE TERUEL)



TÍTULO PLANO: Afección con Finca 26

TIPOLOGÍA: Reforma LAMT
 PROMOTOR: EDISTRIBUCIÓN Redes Digitales, S.L.U.

Pilar Lázaro Barquín
 Ingeniero Eléctrico
 COL. N° 10.001

PLANO N°: 01.5


ESCALA: 1:500

VERSIÓN: 1

FECHA: Agosto 2024

LEYENDA:

- Longitud Línea Aérea de Media Tensión 54,46 m
- Servidumbre de vigilancia y conservación 259,23 m²
- Servidumbre de vuelo 364,93 m²
- Superficie de Zona de Seguridad de LA (ZSLA) 559,89 m²
- Superficie de ocupación temporal 484,71 m²
- Superficie de ocupación definitiva 1,14 m²

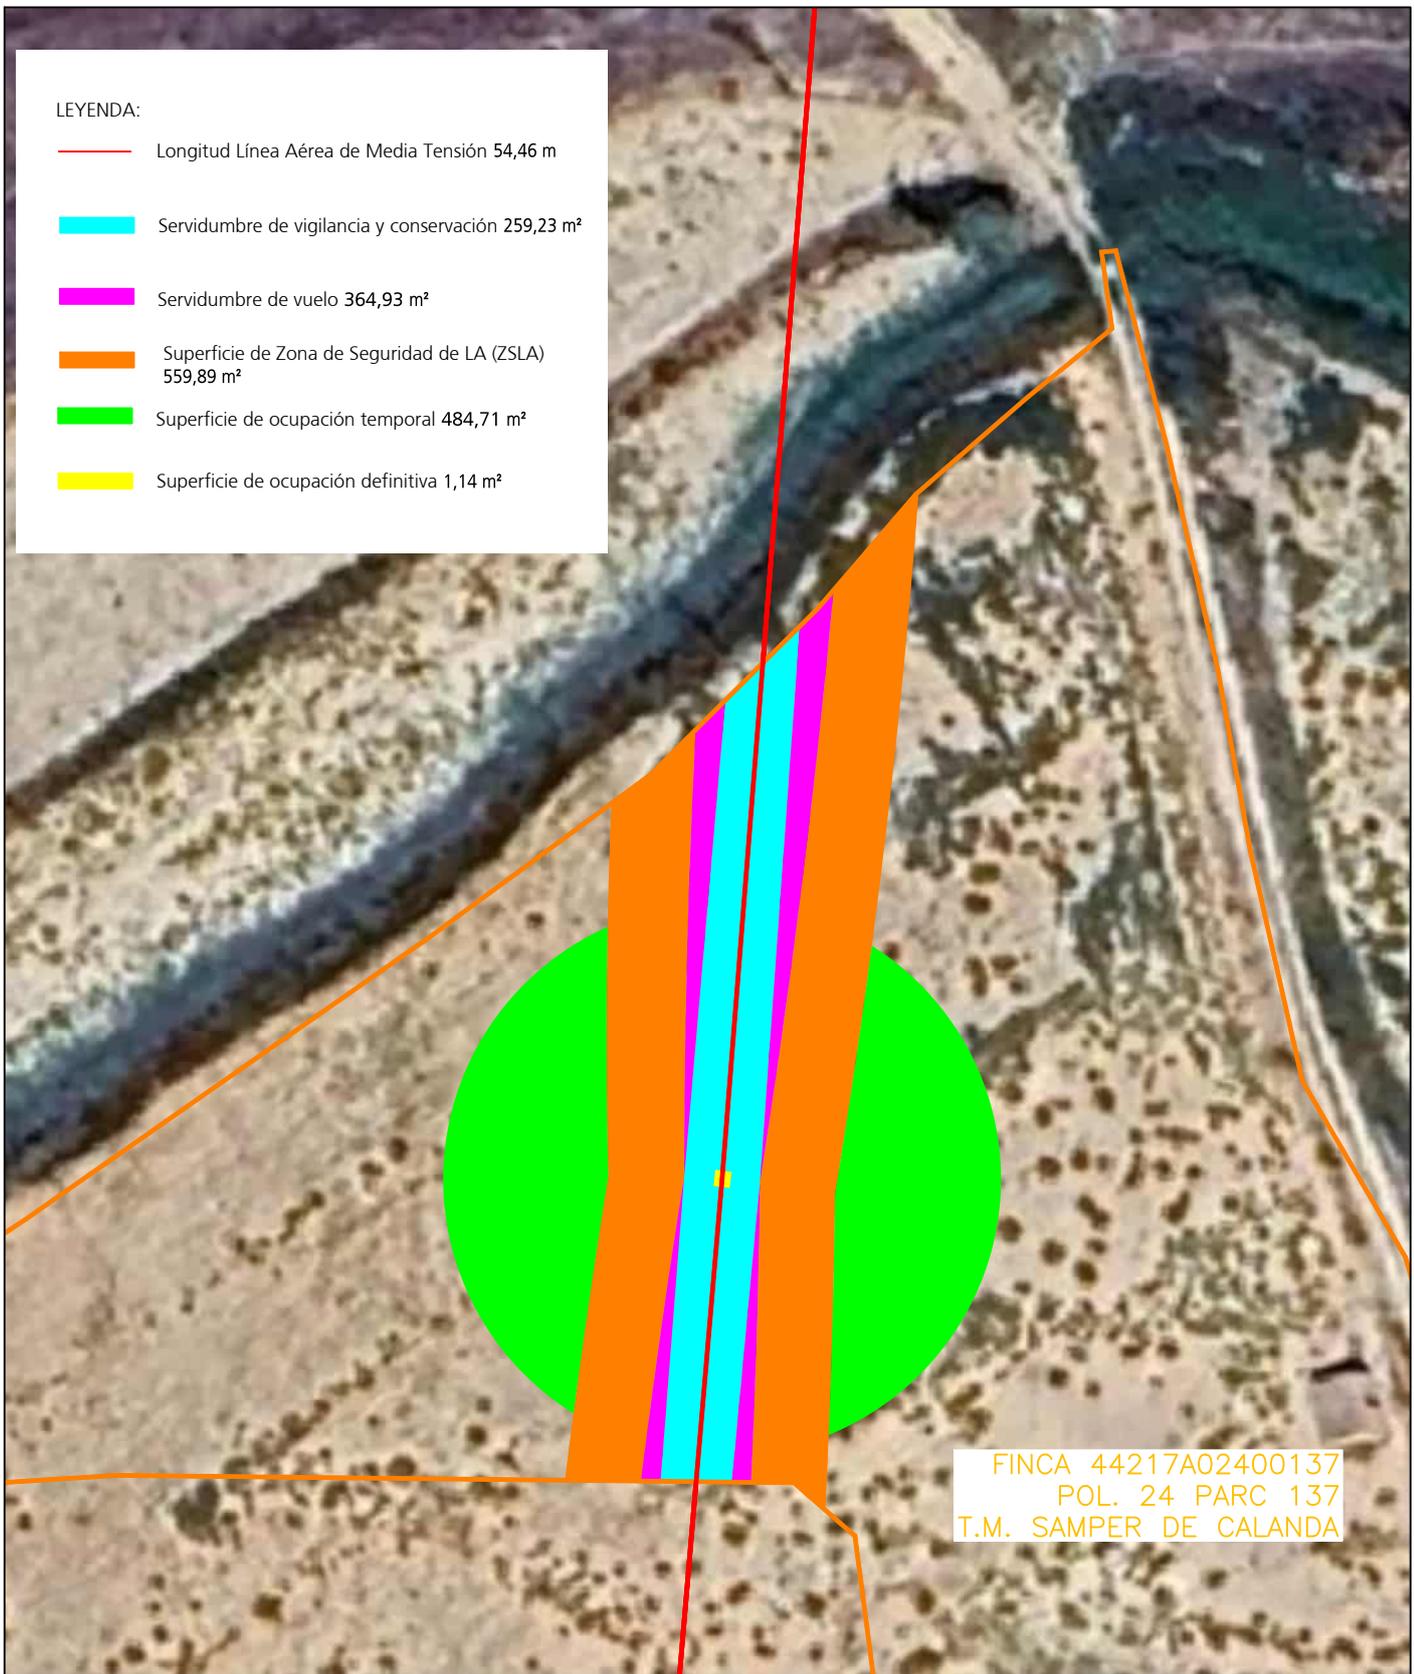


FINCA 44217A02400137
POL. 24 PARC 137
T.M. SAMPER DE CALANDA

REFORMA LINEA AEREA MT 15 kV "L00416-017" ENTRE SECCTO. M001617 HIJAR TAJADERAS - SECCTO. M01597 EN LOS TT.MM. DE HIJAR Y SAMPER DE CALANDA (TERUEL)

DESTINATARIO DEL PROYECTO:

DIRECCIÓN: POL. 24 PAR. 137 (PROVINCIA DE TERUEL)
MUNICIPIO: SAMPER DE CALANDA (PROVINCIA DE TERUEL)

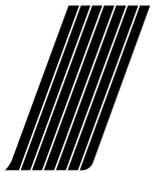

ecoinTEGRAL I D P

e-distribución

TÍTULO PLANO: Afección con Finca 30

TIPOLOGÍA: Reforma LAMT
PROMOTOR: EDISTRIBUCIÓN Redes Digitales, S.L.U.

Pilar Lázaro Barquín
Ingeniero Eléctrico
COL. N° 10.001

PLANO N°: 01.6

ESCALA: 1:500

VERSIÓN: 1

FECHA: Agosto 2024