



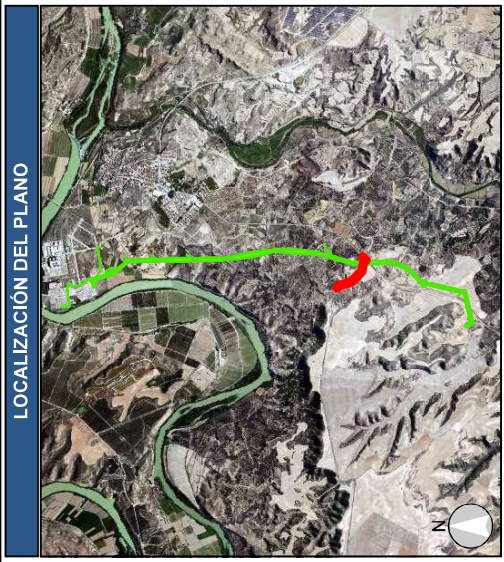

LOCALIZACIÓN DEL PLANO

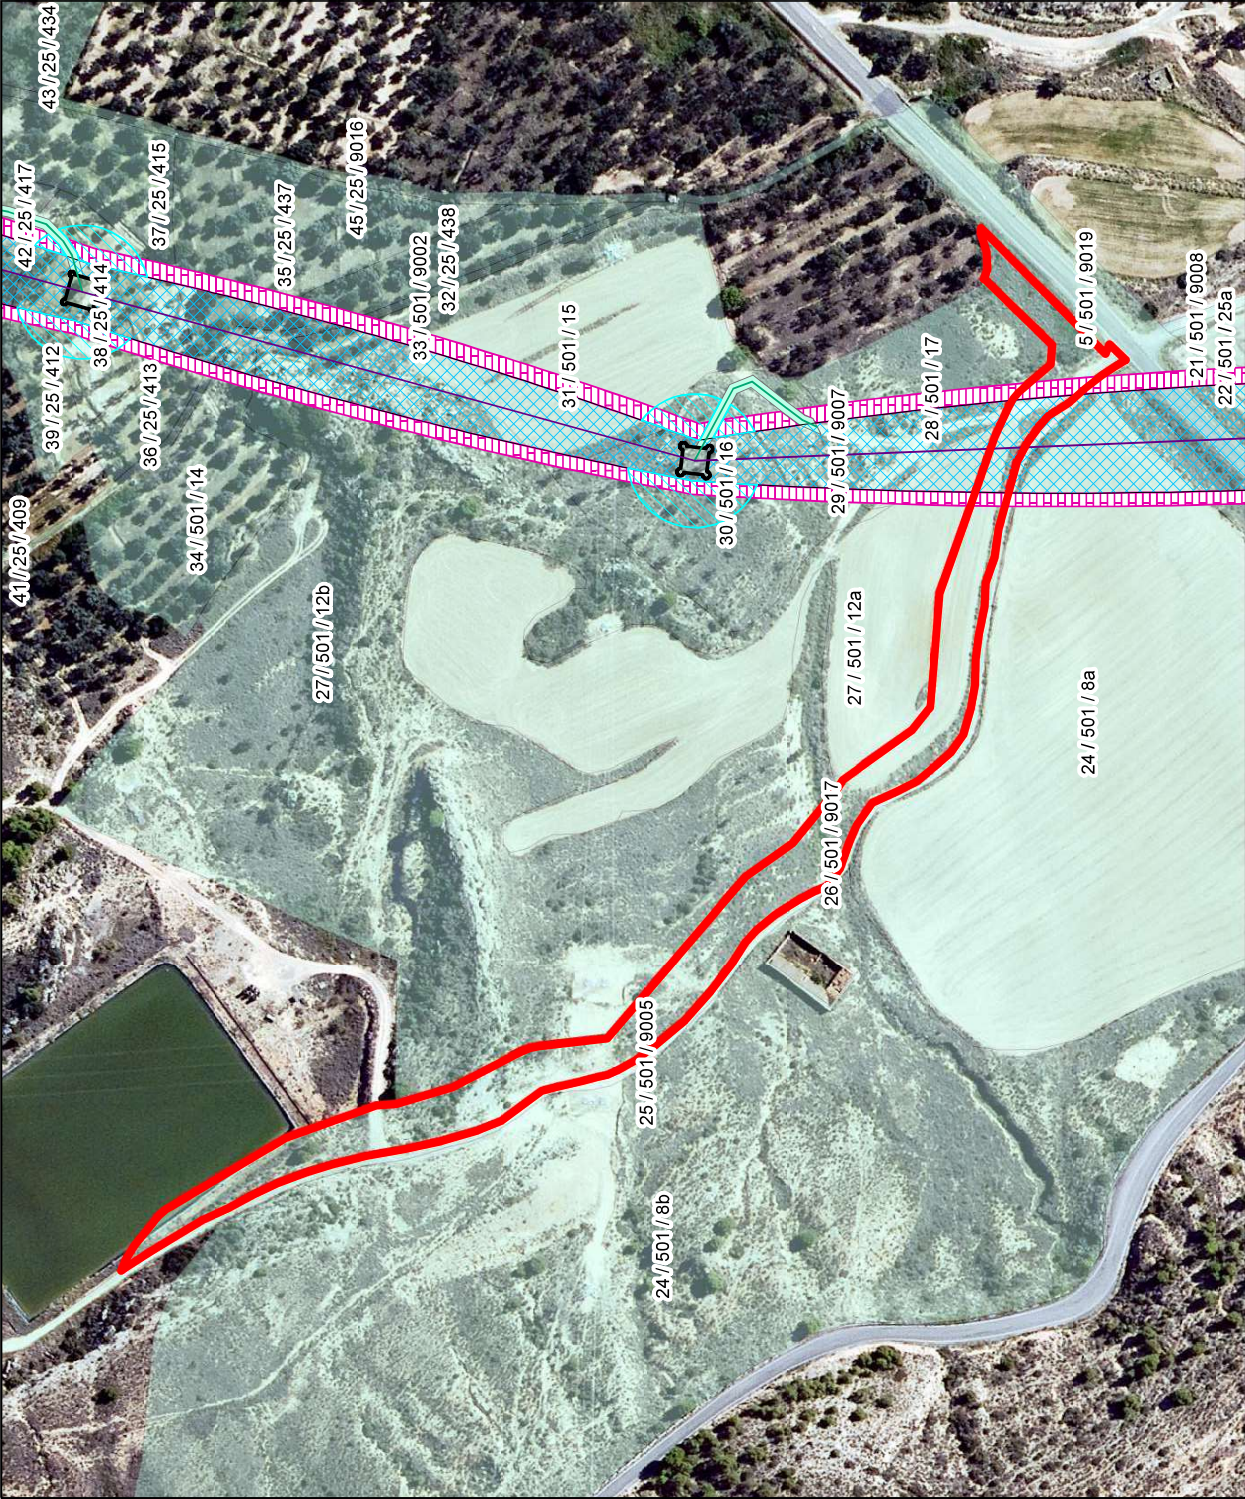

IDENTIFICACIÓN DE PARCELA	
NÚMERO DE FINCA:	26
REFERENCIA CATASTRAL:	50101A50109017
POLÍGONO:	501
PARCELA:	9017
SUP. TOTAL DE LA PARCELA (m²):	8693
TÉRMINO MUNICIPAL. PROVINCIA:	Escaratrón, Zaragoza
USO:	Vía de comunicación

AFECCIONES DE PARCELA	
APOYOS	Nº
	Ocupación definitiva (m²)
	Ocupación temporal (m²)
CAMARA DE EMPALME	Código
	Ocupación definitiva (m²)
	Ocupación temporal (m²)
SERVIDUMBRE DE PASO (m2)	Longitud (m.l.)
	Superficie de vuelo (m2)
	Superficie de acceso al centro de medida (m2)
ZONA DE SEGURIDAD DE LINEAS AEREAS (m2)	Vías de acceso a apoyos (m2)
	Centro de seccionamiento (m2)
	Longitud (m.l.)
ZANJA	Superficie (m²)
	Servidumbre de paso (m²)
	Ocupación temporal (m²)

ESCALA: 1:2.000

FECHA: 03/2025

PLANO Nº: 4.01

HOJA: 1 de 1

DUP

LINEA DE ALTA TENSION 400/220 KV
S.E. "PROMOTORES ESCATRÓN - S.E. "ESCATRÓN"
EN EL TMI DE ESCATRÓN (PROVINCIA DE ZARAGOZA)

PLANO:

PARCELA AFECTADA Nº 26

BBA¹

International Engineering

El ingeniero técnico industrial
Carlos Valls
BBA¹ Ingeniería de Ingeniería
Colegiado Nº 4851 COTIAR



N

0 10 20 40 60 80 100 m

PROYECCIÓN: UTM DATUM: ETRS89 H30

Nº FINCA / POLÍGONO / PARCELA

Leyenda

Afecciones

EJE LINEA AEREA

CAMARA DE EMPALME

ZANJA

Ocupación temporal

Servidumbre de zanja



Superficie de vuelo

Superficie no edificación

Accesos

Apoys

Centro de medida

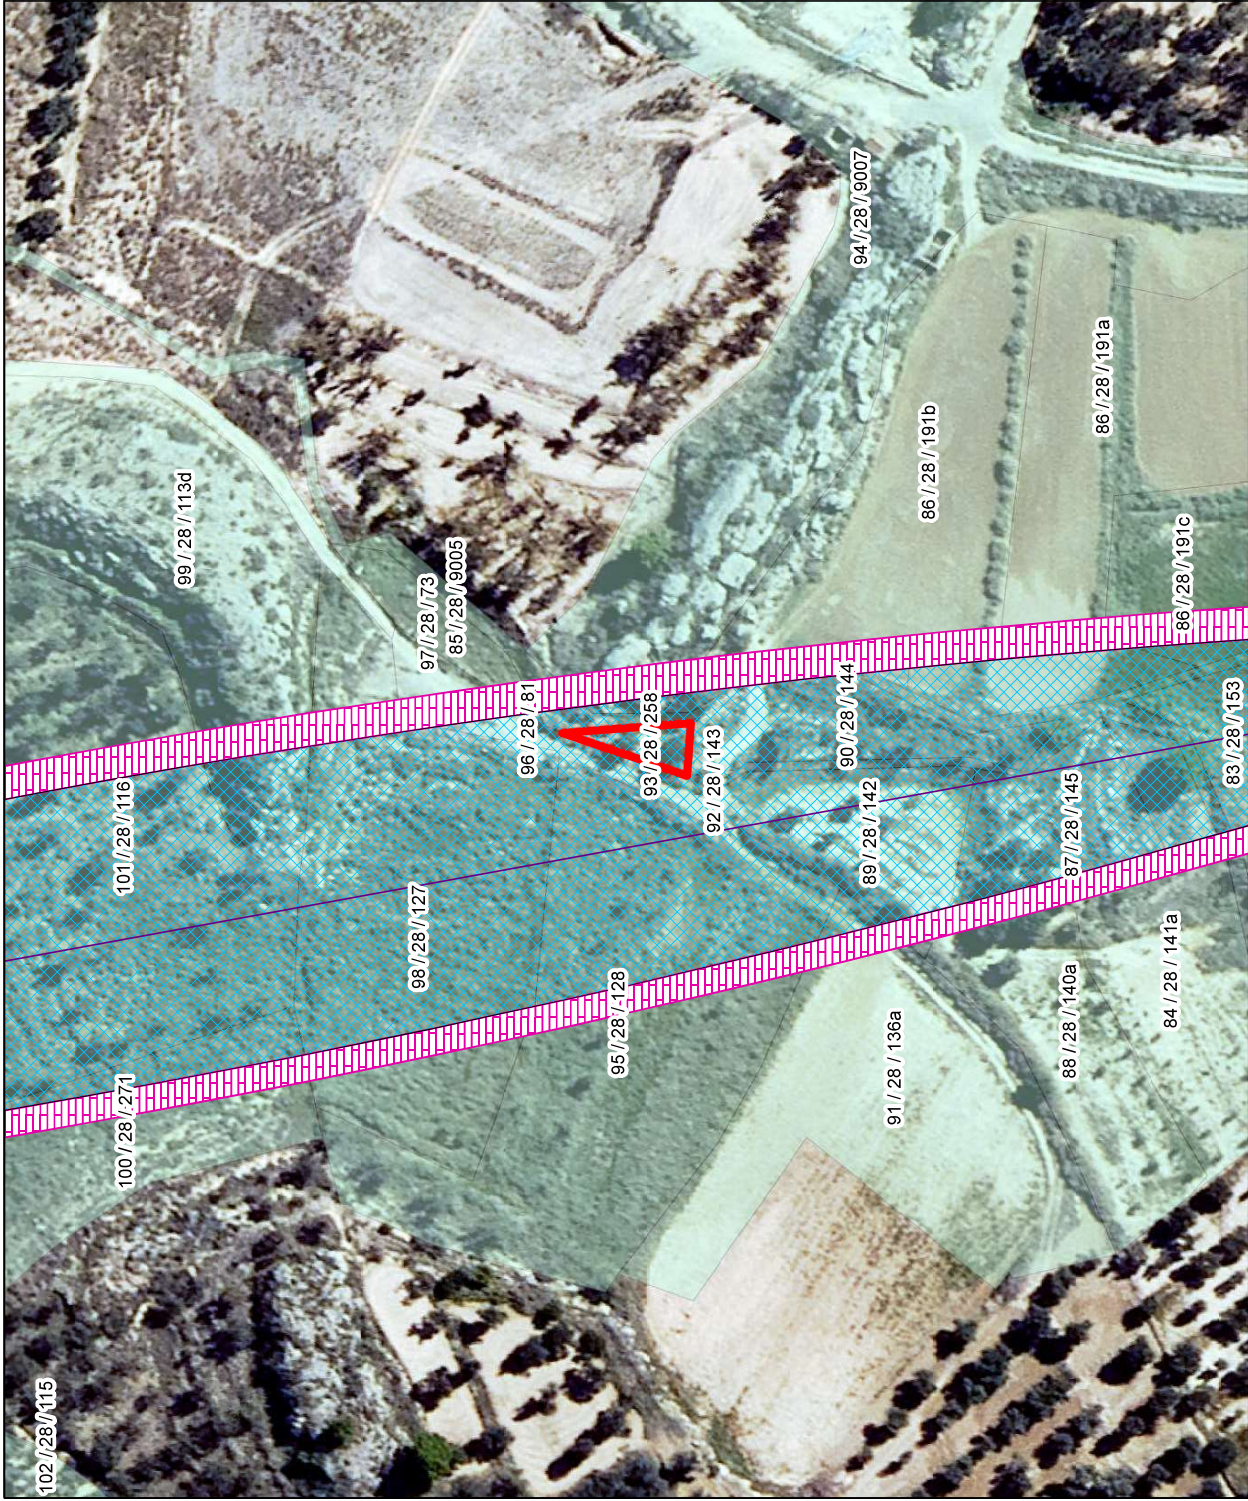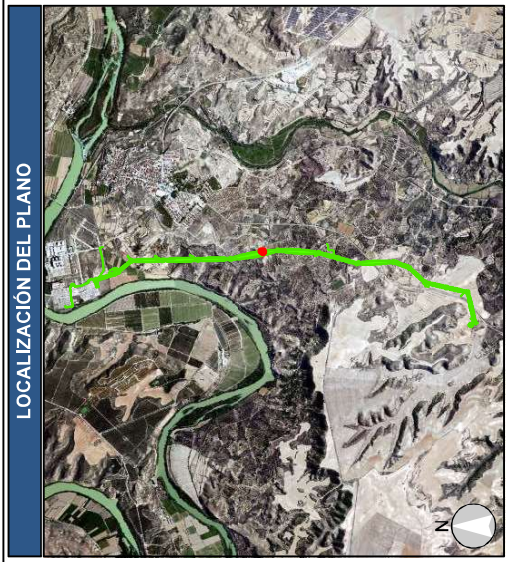

IDENTIFICACIÓN DE PARCELA	
NÚMERO DE FINCA:	93
REFERENCIA CATASTRAL:	50101A02800256
POLÍGONO:	28
PARCELA:	258
SUP. TOTAL DE LA PARCELA (m²):	117
TÉRMINO MUNICIPAL:	Escatrón, Zaragoza
USO:	Pastos

AFECCIONES DE PARCELA	
APOYOS	Nº
	Ocupación definitiva (m²)
	Ocupación temporal (m²)
CAMARA DE EMPALME	Código
	Ocupación definitiva (m²)
	Ocupación temporal (m²)
SERVIDUMBRE DE PASO (m2)	Longitud LINEA AEREA (m.l.)
	Superficie de VUELO (m2)
	Superficie de VUELO (m2)
ZONA DE SEGURIDAD DE LINEAS AEREAS (m2)	Vías de ACCESO AL CENTRO DE MEDIDA (m2)
	Vías de ACCESO APOYOS (m2)
	Centro de SECCIONAMIENTO (m2)
ZANJA	Longitud (m.l.)
	Superficie (m²)
	Servidumbre de paso (m²)

ESCALA: 1:1.000

FECHA: 03/2025

PLANO Nº: 4.02

HOJA: 1 de 1

DUP

LINEA DE ALTA TENSION 400/220 KV
S.E. "PROMOTORES ESCATRÓN" - S.E. "ESCATRÓN"
EN EL TMI DE ESCATRÓN (PROVINCIA DE ZARAGOZA)

PLANO:

PARCELA AFECTADA Nº 93

BBA¹

International Engineering

El ingeniero técnico industrial
Carlos Valls
BBA¹ Ingeniería de Ingeniería
Colegiado Nº 4851 COTIAR

N

0 5 10 20 30 40 50 m

PROYECCIÓN: UTM DATUM: ETRS89 H30

Nº FINCA / POLÍGONO / PARCELA

Leyenda

Afecciones

EJE LINEA AEREA

CAMARA DE EMPALME

ZANJA

Ocupación TEMPORAL

SERVIDUMBRE DE ZANJA


SUPERFICIE DE VUELO

SUPERFICIE NO EDIFICACION

ACCESOS

APOYOS

CENTRO DE MEDIDA

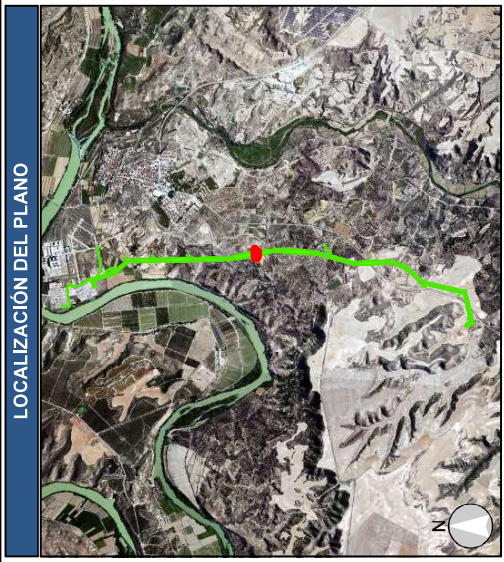

IDENTIFICACIÓN DE PARCELA	
NÚMERO DE FINCA:	98
REFERENCIA CATASTRAL:	50101A02800127
POLÍGONO:	28
PARCELA:	127
SUP. TOTAL DE LA PARCELA (m²):	3689
TÉRMINO MUNICIPAL. PROVINCIA:	Escatrón, Zaragoza
USO:	Labor o Labradío regadio

AFECCIONES DE PARCELA	
APOYOS	Nº
	Ocupación definitiva (m²)
	Ocupación temporal (m²)
CAMARA DE EMPALME	Código
	Ocupación definitiva (m²)
	Ocupación temporal (m²)
SERVIDUMBRE DE PASO (m2)	SERVIDUMBRE DE PASO (m2)
	LONGITUD LINEA AEREA (m.l.)
	SUPERFICIE DE VUELO (m2)
ZONA DE SEGURIDAD DE LINEAS AEREAS (m2)	ZONA DE SEGURIDAD DE LINEAS AEREAS (m2)
	VÍAS DE ACCESO AL CENTRO DE MEDIDA (m2)
	VÍAS DE ACCESO APOYOS (m2)
CENTRO DE SECCIONAMIENTO (m2)	CENTRO DE SECCIONAMIENTO (m2)
	Longitud (m.l.)
	Superficie (m²)
ZANJA	Longitud (m.l.)
	Superficie (m²)
Servidumbre de paso (m²)	

ESCALA: 1:1.000

FECHA: 03/2025

PLANO Nº: 4.03

HOJA: 1 de 1

DUP

LINEA DE ALTA TENSION 400/220 KV
S.E. "PROMOTORES ESCATRÓN" - S.E. "ESCATRÓN"
EN EL TMI DE ESCATRÓN (PROVINCIA DE ZARAGOZA)


PLANO:

PARCELA AFECTADA Nº 98

BBAⁱ

International Engineering

El ingeniero técnico industrial
Carlos Valls Ferrás
BBAⁱ Ingeniería de Proyectos
Colegiado Nº 4851 COTIAR

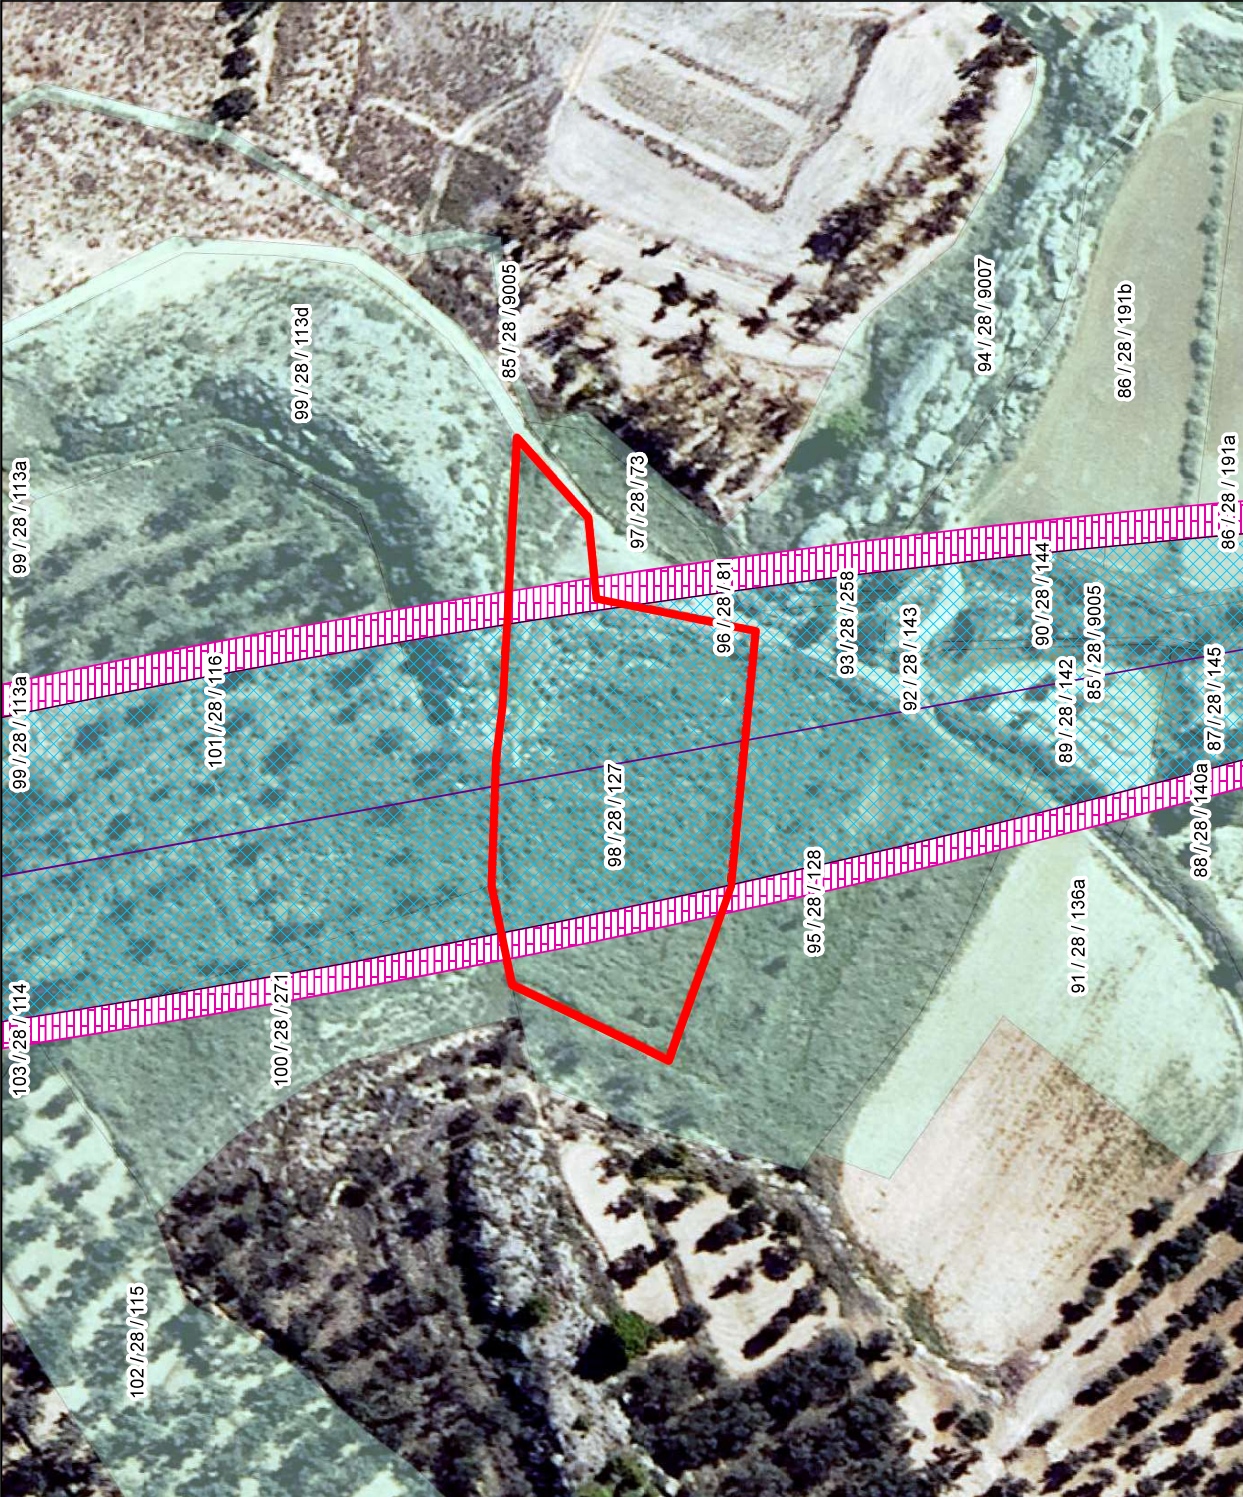

forestalia[®]

PROYECCIÓN: UTM DATUM: ETRS89 H30

Nº FINCA / POLÍGONO / PARCELA

N

0 5 10 20 30 40 50 m

AFECCIONES

EJE LINEA AEREA

CAMARA DE EMPALME

ZANJA

Ocupación TEMPORAL

SERVIDUMBRE DE ZANJA

SUPERFICIE DE VUELO

SUPERFICIE NO EDIFICACION

ACCESOS

APOYOS

CENTRO DE MEDIDA

Leyenda

Afecciones

EJE LINEA AEREA

CAMARA DE EMPALME

ZANJA

Ocupación TEMPORAL

SERVIDUMBRE DE ZANJA

SUPERFICIE DE VUELO

SUPERFICIE NO EDIFICACION

ACCESOS

APOYOS

CENTRO DE MEDIDA