



RED ELÉCTRICA DE ESPAÑA, S.A.U. es la única titular de todos los derechos de propiedad intelectual del presente documento. Todos los derechos están reservados y por tanto su contenido pertenece a RED ELÉCTRICA DE ESPAÑA, S.A.U. El acceso a este documento no supondrá en forma alguna, licencia para su reproducción total o parcial, modificación o distribución que, en todo caso, estarán prohibidas salvo previa y expreso consentimiento por escrito de RED ELÉCTRICA DE ESPAÑA, S.A.U. RED ELÉCTRICA DE ESPAÑA, S.A.U., no asumirá ninguna responsabilidad derivada del uso no autorizado del contenido del presente documento.

LEYENDA	
	Longitud Línea Aérea de Média Tensión 65,51m
	Servidumbre de Vigilancia y Conservación 953,89m <sup>2</sup>
	Servidumbre de Vuelo 1250,65m <sup>2</sup>
	Superficie de Ocupación Definitiva de 64,00m <sup>2</sup>
	Superficie de Zona de Seguridad de LA 492.16.00m <sup>2</sup>

FINCA:	1
REF. CAT.:	22154A00300233
POL.:	1
PARC.:	233
T.M. FORADADA DEL TOSCAR	

0	feb-25	G.C.G.	JF.T.R.	CREACIÓN DE PLANO
EDICIÓN	FECHA	PROYECTADO	VERIFICADO	DESCRIPCIÓN
				INSTALACIÓN PROYECTO DE EJECUCIÓN DE LAS LÍNEAS AÉREAS Y SUBTERRÁNEAS DE TRANSPORTE DE ENERGÍA ELÉCTRICA A 220kV E/S SE FORADADA DE ESCALONA – SESUÉ
				TÍTULO PLANO DE PLANTA GENERAL
COORD.		ETRS89	HUSO 31	
CODIGO		J-90G5-L0112		
A4V	1/1500			
Nº	S002	HOJA 01 DE 7		

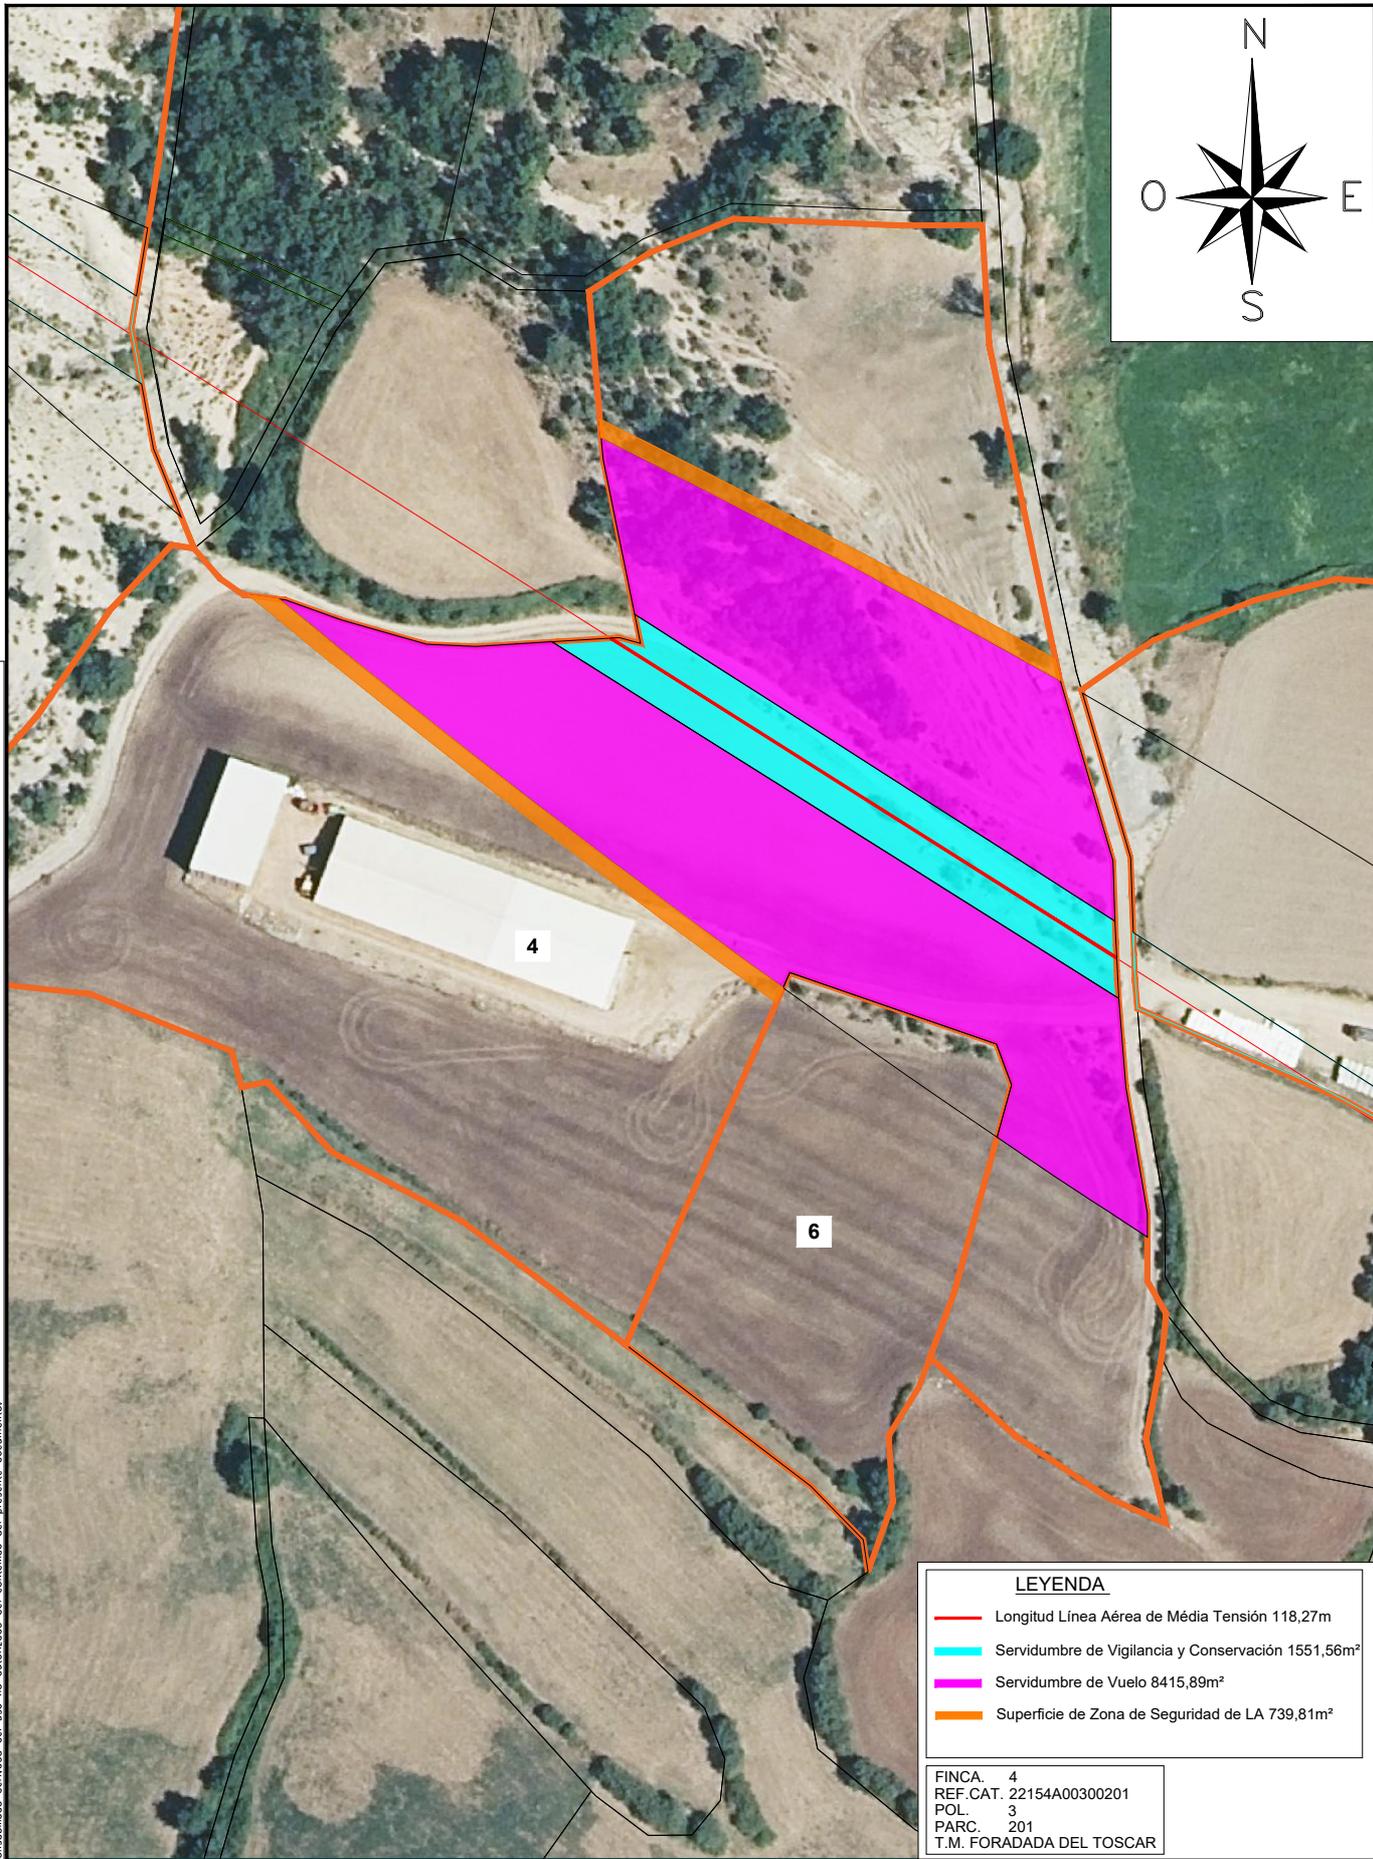
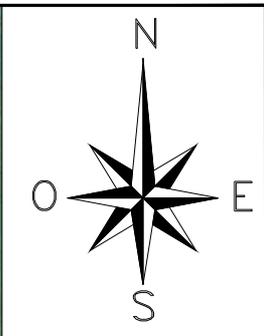


RED ELÉCTRICA DE ESPAÑA, S.A.U. es la única titular de todos los derechos de propiedad intelectual del presente documento. Todos los derechos están reservados y por tanto su contenido pertenece íntegramente a RED ELÉCTRICA DE ESPAÑA, S.A.U. El acceso a este documento no supondrá en forma alguna, licencia para su reproducción total o parcial, modificación o distribución que, en todo caso, estarán prohibidas salvo previa y expreso consentimiento por escrito de RED ELÉCTRICA DE ESPAÑA, S.A.U. RED ELÉCTRICA DE ESPAÑA, S.A.U., no asumirá ninguna responsabilidad derivada del uso no autorizado del contenido del presente documento.

LEYENDA	
	Longitud Línea Aérea de Média Tensión 118,27m
	Servidumbre de Vigilancia y Conservación 1551,56m <sup>2</sup>
	Servidumbre de Vuelo 8415,89m <sup>2</sup>
	Superficie de Zona de Seguridad de LA 739,81m <sup>2</sup>

FINCA: 4  
 REF. CAT.: 22154A00300201  
 POL.: 3  
 PARC.: 201  
 T.M. FORADADA DEL TOSCAR

0	feb-25	G.C.G.	JF.T.R.	CREACIÓN DE PLANO
EDICIÓN	FECHA	PROYECTADO	VERIFICADO	DESCRIPCIÓN
				INSTALACIÓN PROYECTO DE EJECUCIÓN DE LAS LÍNEAS AÉREAS Y SUBTERRÁNEAS DE TRANSPORTE DE ENERGÍA ELÉCTRICA A 220kV E/S SE FORADADA DE ESCALONA – SESUÉ
				TÍTULO PLANO DE PLANTA GENERAL
COORD.		ETRS89	HUSO 31	
CODIGO		J-90G5-L0112		
A4V	1/1500			
Nº	S002	HOJA 02 DE 7		

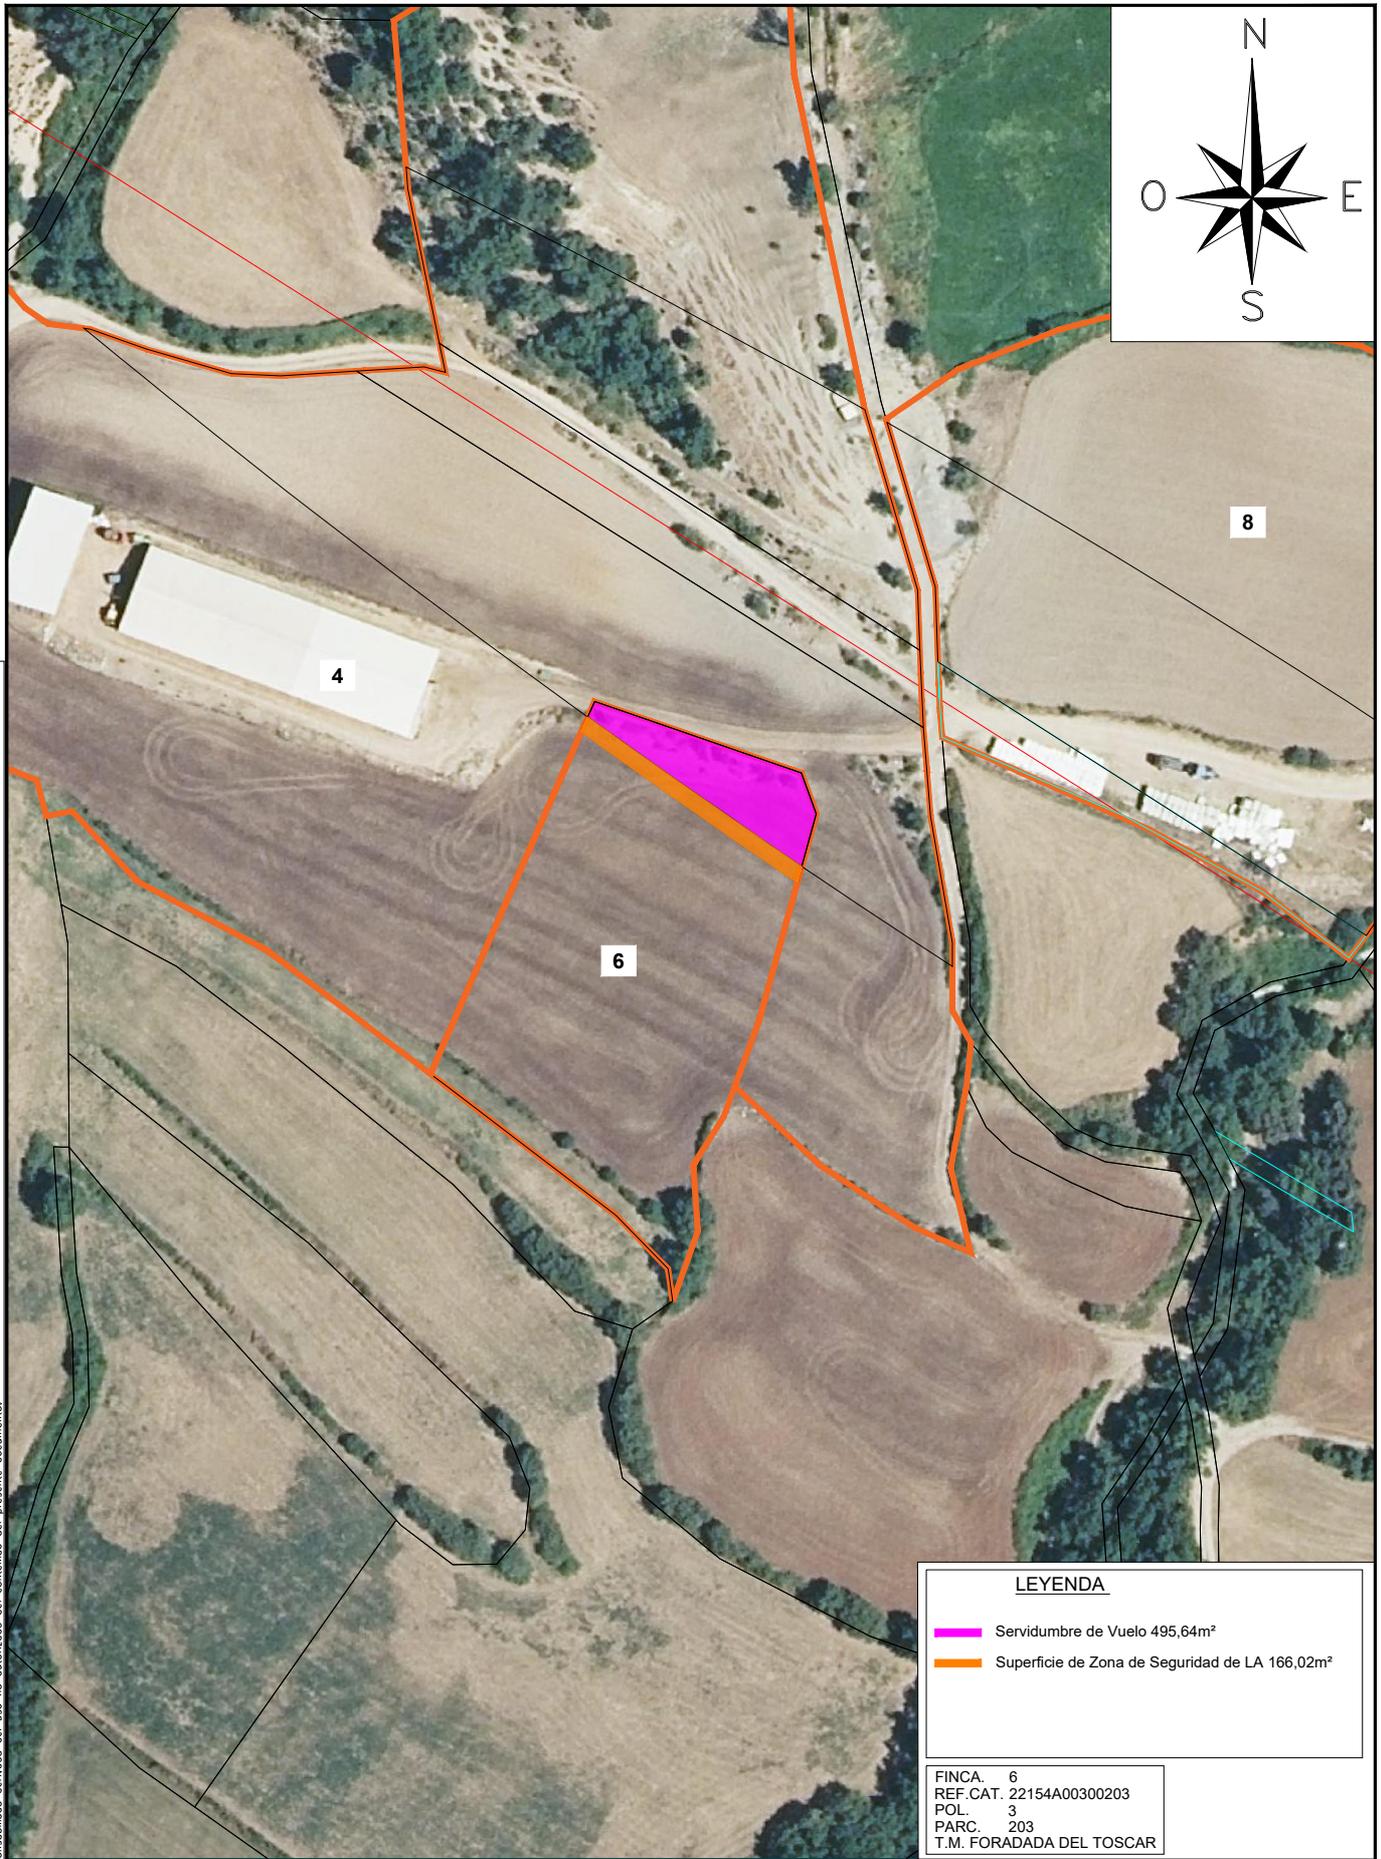
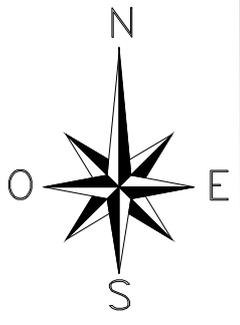


RED ELÉCTRICA DE ESPAÑA, S.A.U. es la única titular de todos los derechos de propiedad intelectual del presente documento. Todos los derechos están reservados y por tanto su contenido pertenece o es exclusivamente de RED ELÉCTRICA DE ESPAÑA, S.A.U. El acceso a este documento no supondrá en forma alguna, licencia para su reproducción total o parcial, modificación o distribución que, en todo caso, estarán prohibidas salvo previa y expreso consentimiento por escrito de RED ELÉCTRICA DE ESPAÑA, S.A.U. RED ELÉCTRICA DE ESPAÑA, S.A.U., no asumirá ninguna responsabilidad derivada del uso no autorizado del contenido del presente documento.

LEYENDA	
<span style="color: magenta;">■</span>	Servidumbre de Vuelo 495,64m <sup>2</sup>
<span style="color: orange;">■</span>	Superficie de Zona de Seguridad de LA 166,02m <sup>2</sup>

FINCA 6  
 REF. CAT. 22154A00300203  
 POL. 3  
 PARC. 203  
 T.M. FORADADA DEL TOSCAR

0	feb-25	G.C.G.	JF.T.R.	CREACIÓN DE PLANO
EDICIÓN FECHA PROYECTADO VERIFICADO				DESCRIPCIÓN
				INSTALACIÓN PROYECTO DE EJECUCIÓN DE LAS LÍNEAS AÉREAS Y SUBTERRÁNEAS DE TRANSPORTE DE ENERGÍA ELÉCTRICA A 220kV E/S SE FORADADA DE ESCALONA – SESUÉ
				TÍTULO
COORD. ETRS89		HUSO 31		
CODIGO J-90G5-L0112				
A4V	1/1500			
Nº S002	HOJA 03 DE 7			

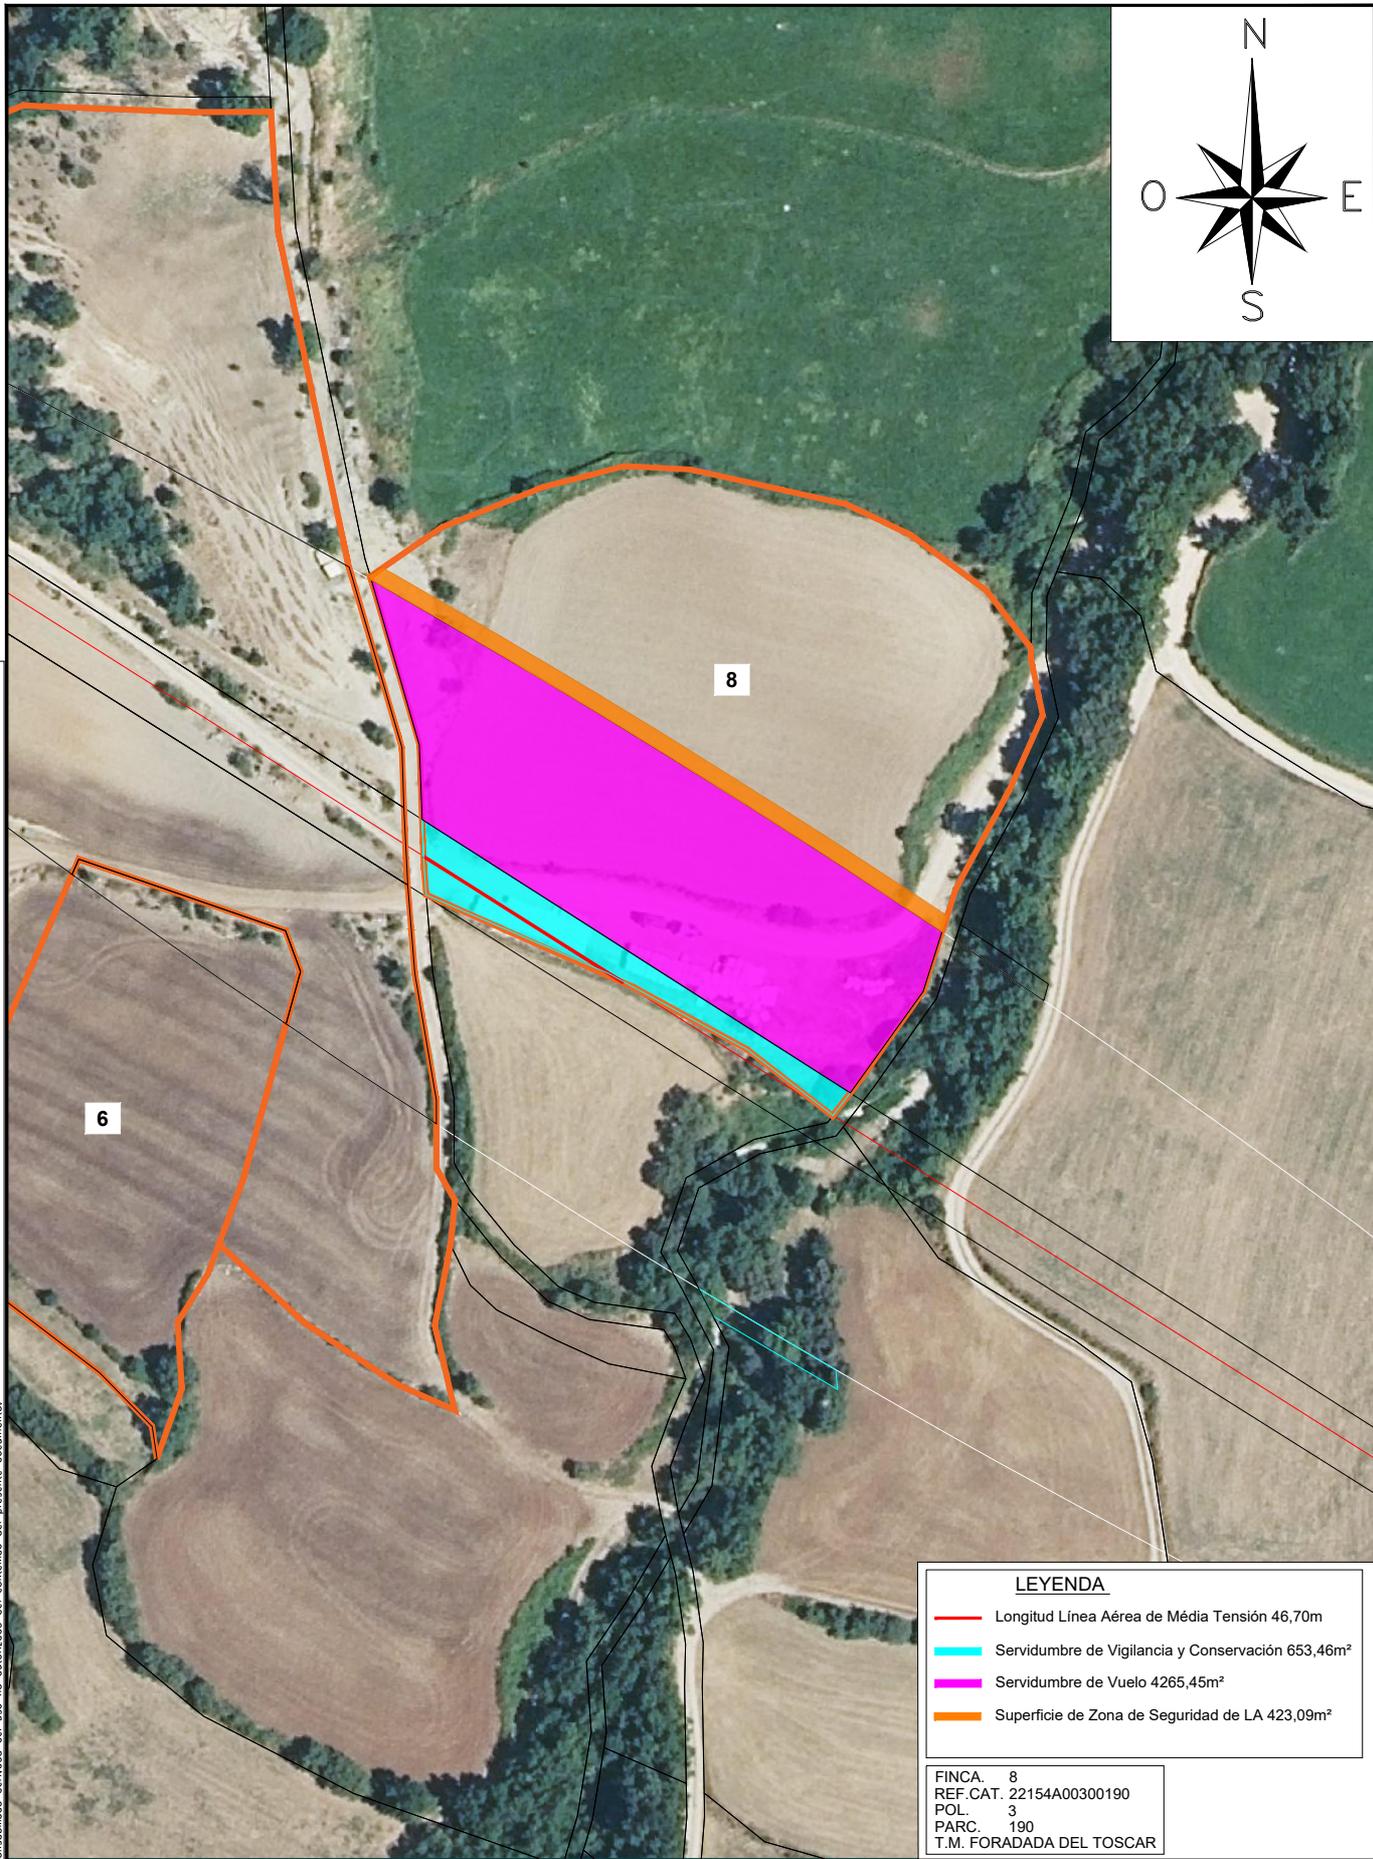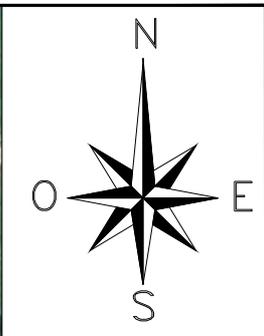



RED ELÉCTRICA DE ESPAÑA, S.A.U. es la única titular de todos los derechos de propiedad intelectual del presente documento. Todos los derechos están reservados y por tanto su contenido permanece íntico y exclusivamente a RED ELÉCTRICA DE ESPAÑA, S.A.U. El acceso a este documento no supondrá en forma alguna, licencia para su reproducción total o parcial, modificación o distribución que, en todo caso, estarán prohibidas salvo previa y expreso consentimiento por escrito de RED ELÉCTRICA DE ESPAÑA, S.A.U. RED ELÉCTRICA DE ESPAÑA, S.A.U., no asumirá ninguna responsabilidad derivada del uso no autorizado del contenido del presente documento.

**LEYENDA**

- Longitud Línea Aérea de Média Tensión 46,70m
- Servidumbre de Vigilancia y Conservación 653,46m<sup>2</sup>
- Servidumbre de Vuelo 4265,45m<sup>2</sup>
- Superficie de Zona de Seguridad de LA 423,09m<sup>2</sup>

FINCA:	8
REF. CAT.:	22154A00300190
POL.:	3
PARC.:	190
T.M. FORADADA DEL TOSCAR	

0	feb-25	G.C.G.	JF.T.R.	CREACIÓN DE PLANO					
EDICIÓN				FECHA					
PROYECTADO				VERIFICADO					
				DESCRIPCIÓN					
				INSTALACIÓN PROYECTO DE EJECUCIÓN DE LAS LÍNEAS AÉREAS Y SUBTERRÁNEAS DE TRANSPORTE DE ENERGÍA ELÉCTRICA A 220kV E/S SE FORADADA DE ESCALONA – SESUÉ					
				TÍTULO				PLANO DE PLANTA GENERAL	
						CODIGO J-90G5-L0112			
						A4V 1/1500			
						Nº S002		HOJA 04 DE 7	

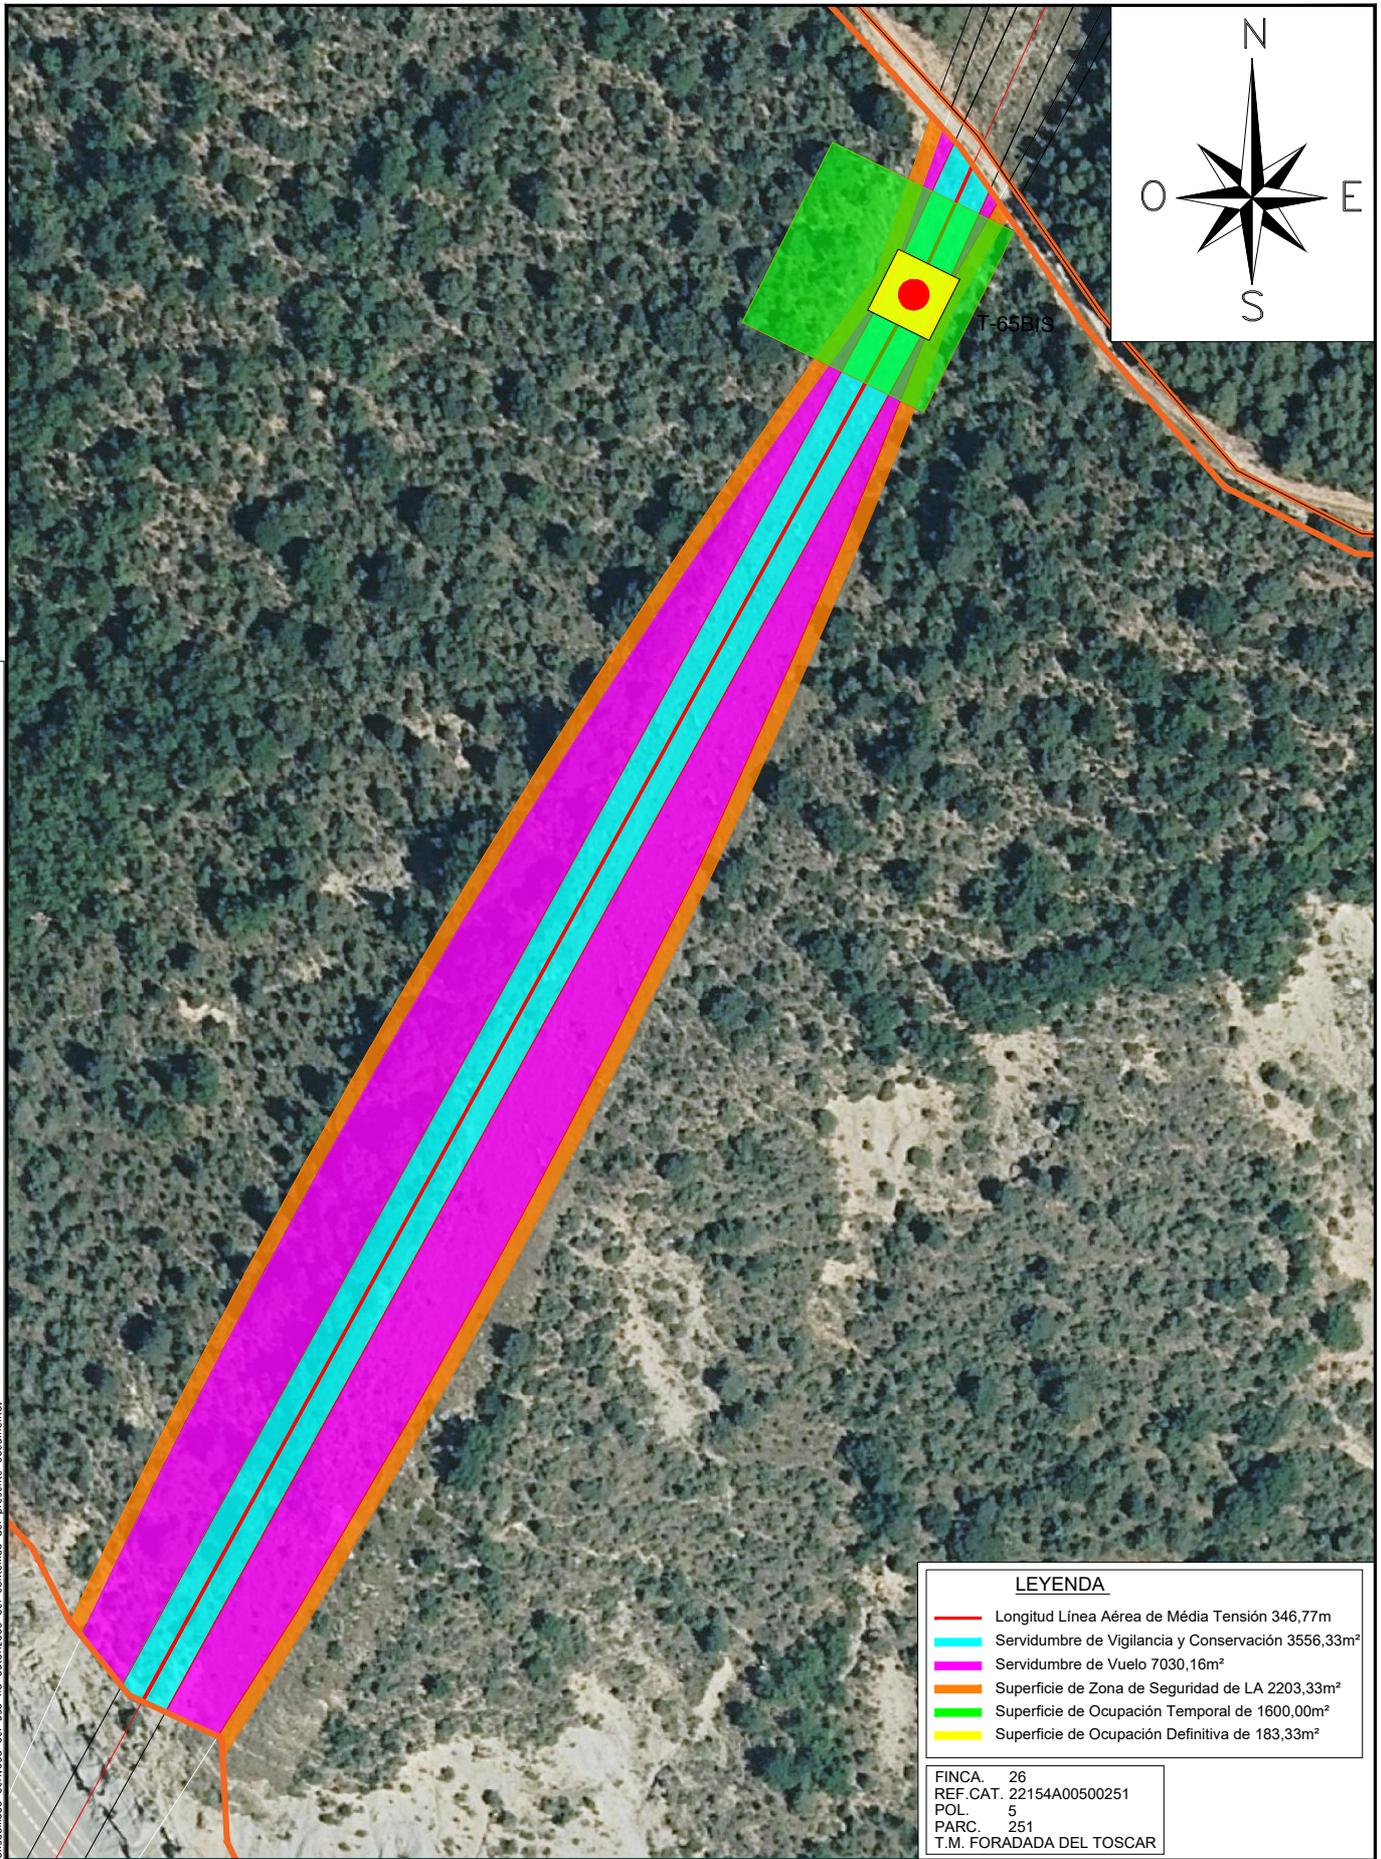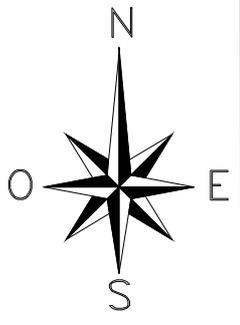


RED ELÉCTRICA DE ESPAÑA, S.A.U. es la única titular de todos los derechos de propiedad intelectual del presente documento. Todos los derechos están reservados y por tanto su contenido pertenece íntegramente a RED ELÉCTRICA DE ESPAÑA, S.A.U. El acceso a este documento no supondrá en forma alguna, licencia para su reproducción total o parcial, modificación o distribución que, en todo caso, estarán prohibidas salvo previa y expreso consentimiento por escrito de RED ELÉCTRICA DE ESPAÑA, S.A.U. RED ELÉCTRICA DE ESPAÑA, S.A.U., no asumirá ninguna responsabilidad derivada del uso no autorizado del contenido del presente documento.

LEYENDA	
<span style="color: red;">—</span>	Longitud Línea Aérea de Média Tensión 346,77m
<span style="background-color: cyan;"> </span>	Servidumbre de Vigilancia y Conservación 3556,33m <sup>2</sup>
<span style="background-color: magenta;"> </span>	Servidumbre de Vuelo 7030,16m <sup>2</sup>
<span style="border: 1px solid orange;"> </span>	Superficie de Zona de Seguridad de LA 2203,33m <sup>2</sup>
<span style="background-color: green;"> </span>	Superficie de Ocupación Temporal de 1600,00m <sup>2</sup>
<span style="background-color: yellow;"> </span>	Superficie de Ocupación Definitiva de 183,33m <sup>2</sup>


  

FINCA.	26
REF. CAT.	22154A00500251
POL.	5
PARC.	251
T.M. FORADADA DEL TOSCAR	

EDICIÓN	FECHA	PROYECTADO	VERIFICADO	DESCRIPCIÓN
0	feb-25	G.C.G.	JF.T.R.	CREACIÓN DE PLANO
<b>red eléctrica</b>				
INSTALACIÓN PROYECTO DE EJECUCIÓN DE LAS LÍNEAS AÉREAS Y SUBTERRÁNEAS DE TRANSPORTE DE ENERGÍA ELÉCTRICA A 220kV E/S SE FORADADA DE ESCALONA – SESUÉ				COORD. ETRS89 HUSO 31
TÍTULO PLANO DE PLANTA GENERAL				CODIGO J-90G5-L0112 A4V 1/1500
				Nº S002 HOJA 05 DE 7

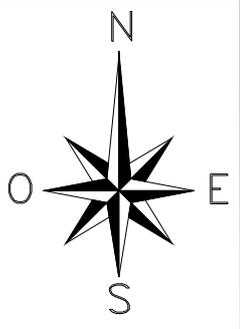

28

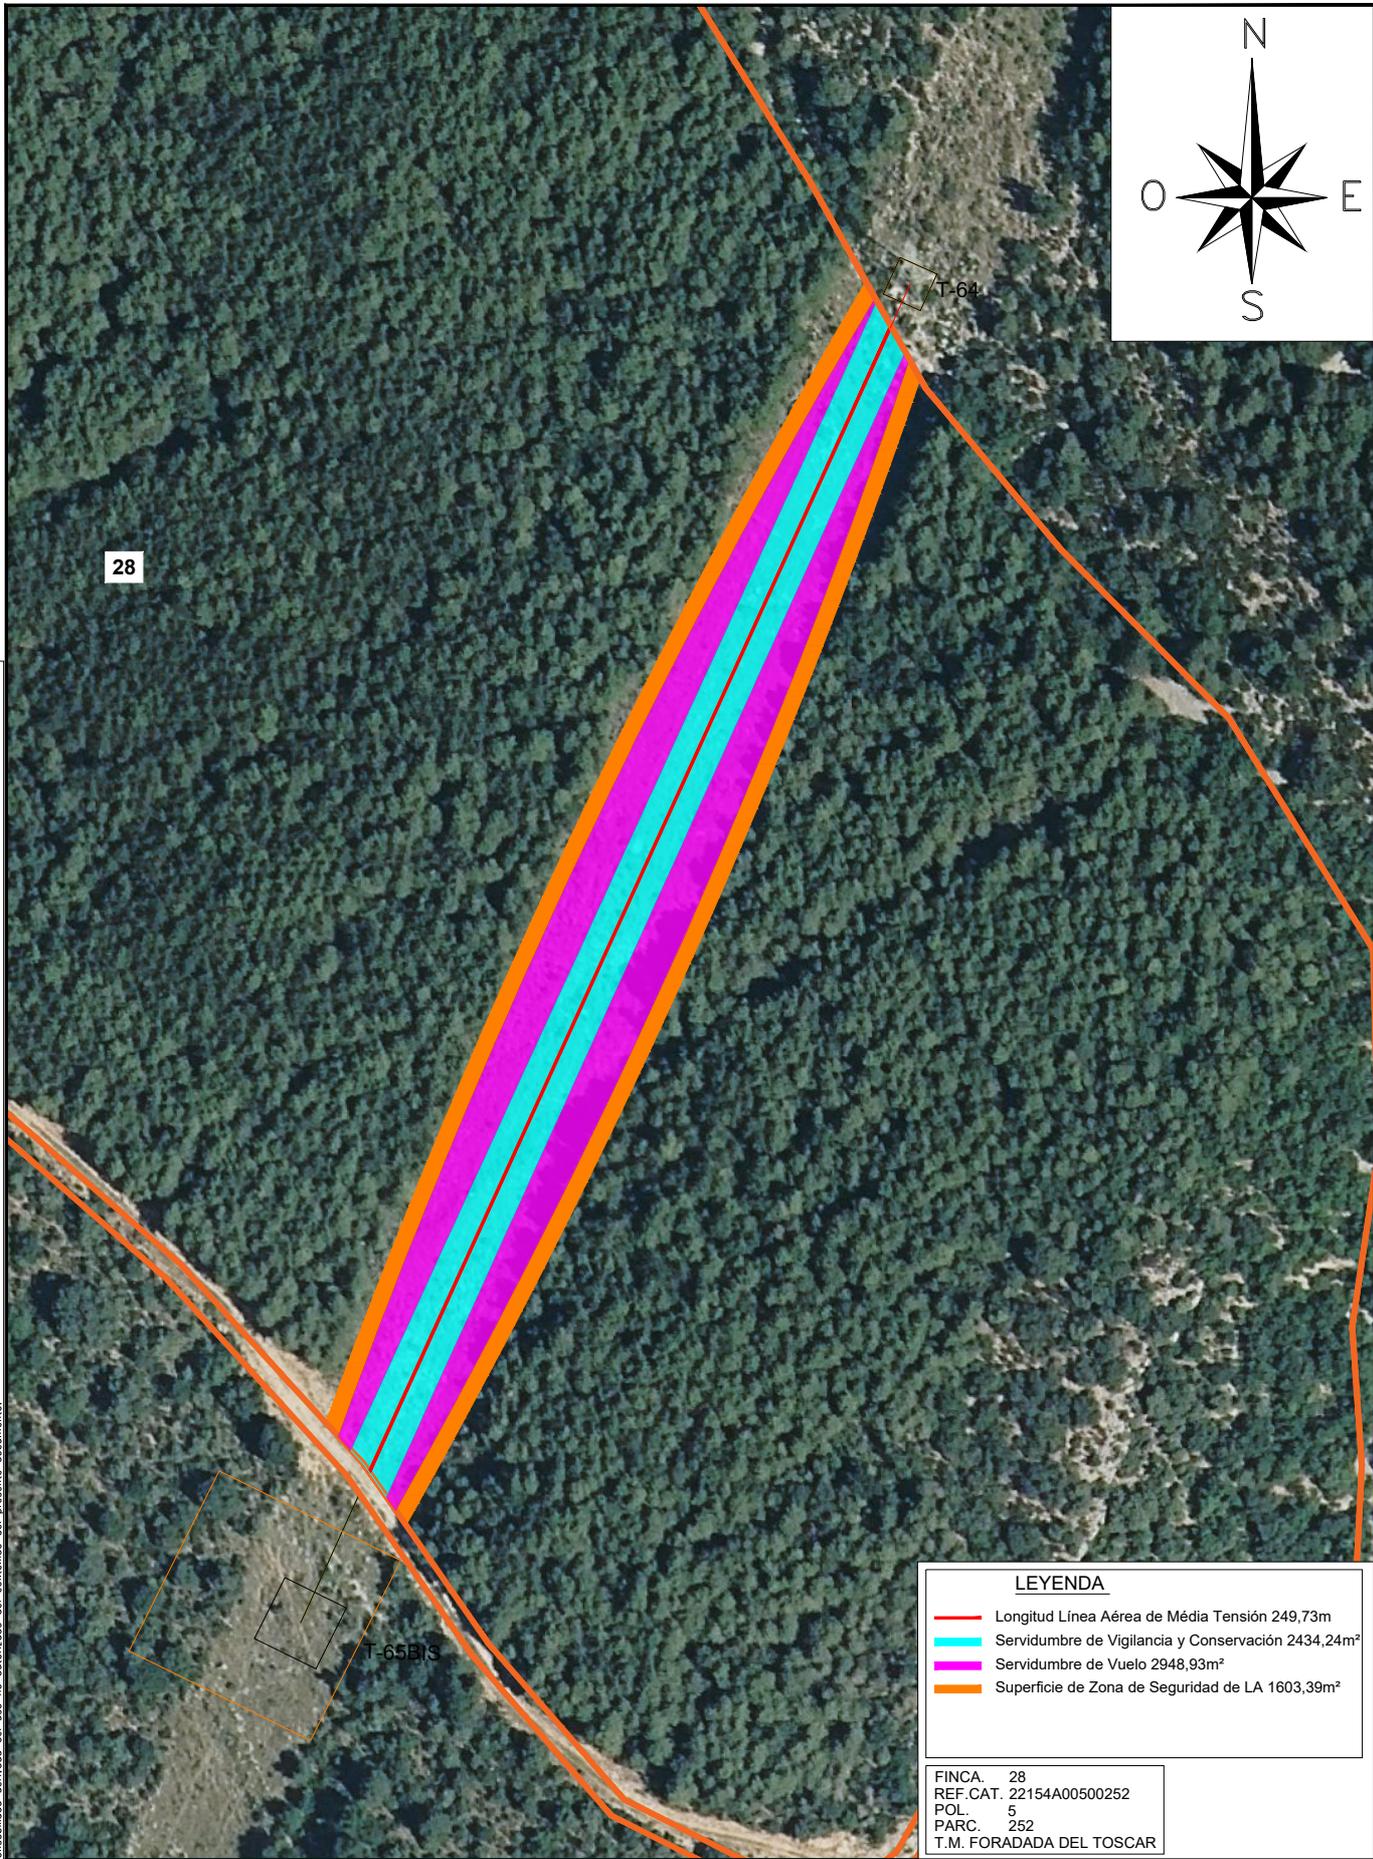


LEYENDA	
	Longitud Línea Aérea de Média Tensión 249,73m
	Servidumbre de Vigilancia y Conservación 2434,24m <sup>2</sup>
	Servidumbre de Vuelo 2948,93m <sup>2</sup>
	Superficie de Zona de Seguridad de LA 1603,39m <sup>2</sup>

FINCA. 28  
 REF. CAT. 22154A00500252  
 POL. 5  
 PARC. 252  
 T.M. FORADADA DEL TOSCAR

RED ELÉCTRICA DE ESPAÑA, S.A.U. es la única titular de todos los derechos de propiedad intelectual del presente documento. Todos los derechos están reservados y por tanto su contenido pertenece única y exclusivamente a RED ELÉCTRICA DE ESPAÑA, S.A.U. El acceso a este documento no supondrá en forma alguna, licencia para su reproducción total o parcial, modificación o distribución que, en todo caso, están prohibidos salvo previo y expreso consentimiento por escrito de RED ELÉCTRICA DE ESPAÑA, S.A.U. RED ELÉCTRICA DE ESPAÑA, S.A.U., no asumirá ninguna responsabilidad derivada del uso no autorizado del contenido del presente documento.

0	feb-25	G.C.G.	JF.T.R.	CREACIÓN DE PLANO
EDICIÓN	FECHA	PROYECTADO	VERIFICADO	DESCRIPCIÓN
				INSTALACIÓN PROYECTO DE EJECUCIÓN DE LAS LÍNEAS AÉREAS Y SUBTERRÁNEAS DE TRANSPORTE DE ENERGÍA ELÉCTRICA A 220kV E/S SE FORADADA DE ESCALONA – SESUÉ
				TÍTULO
COORD.		ETRS89	HUSO 31	
CODIGO		J-90G5-L0112		
A4V	1/1500			
Nº	S002	HOJA 06 DE 7		

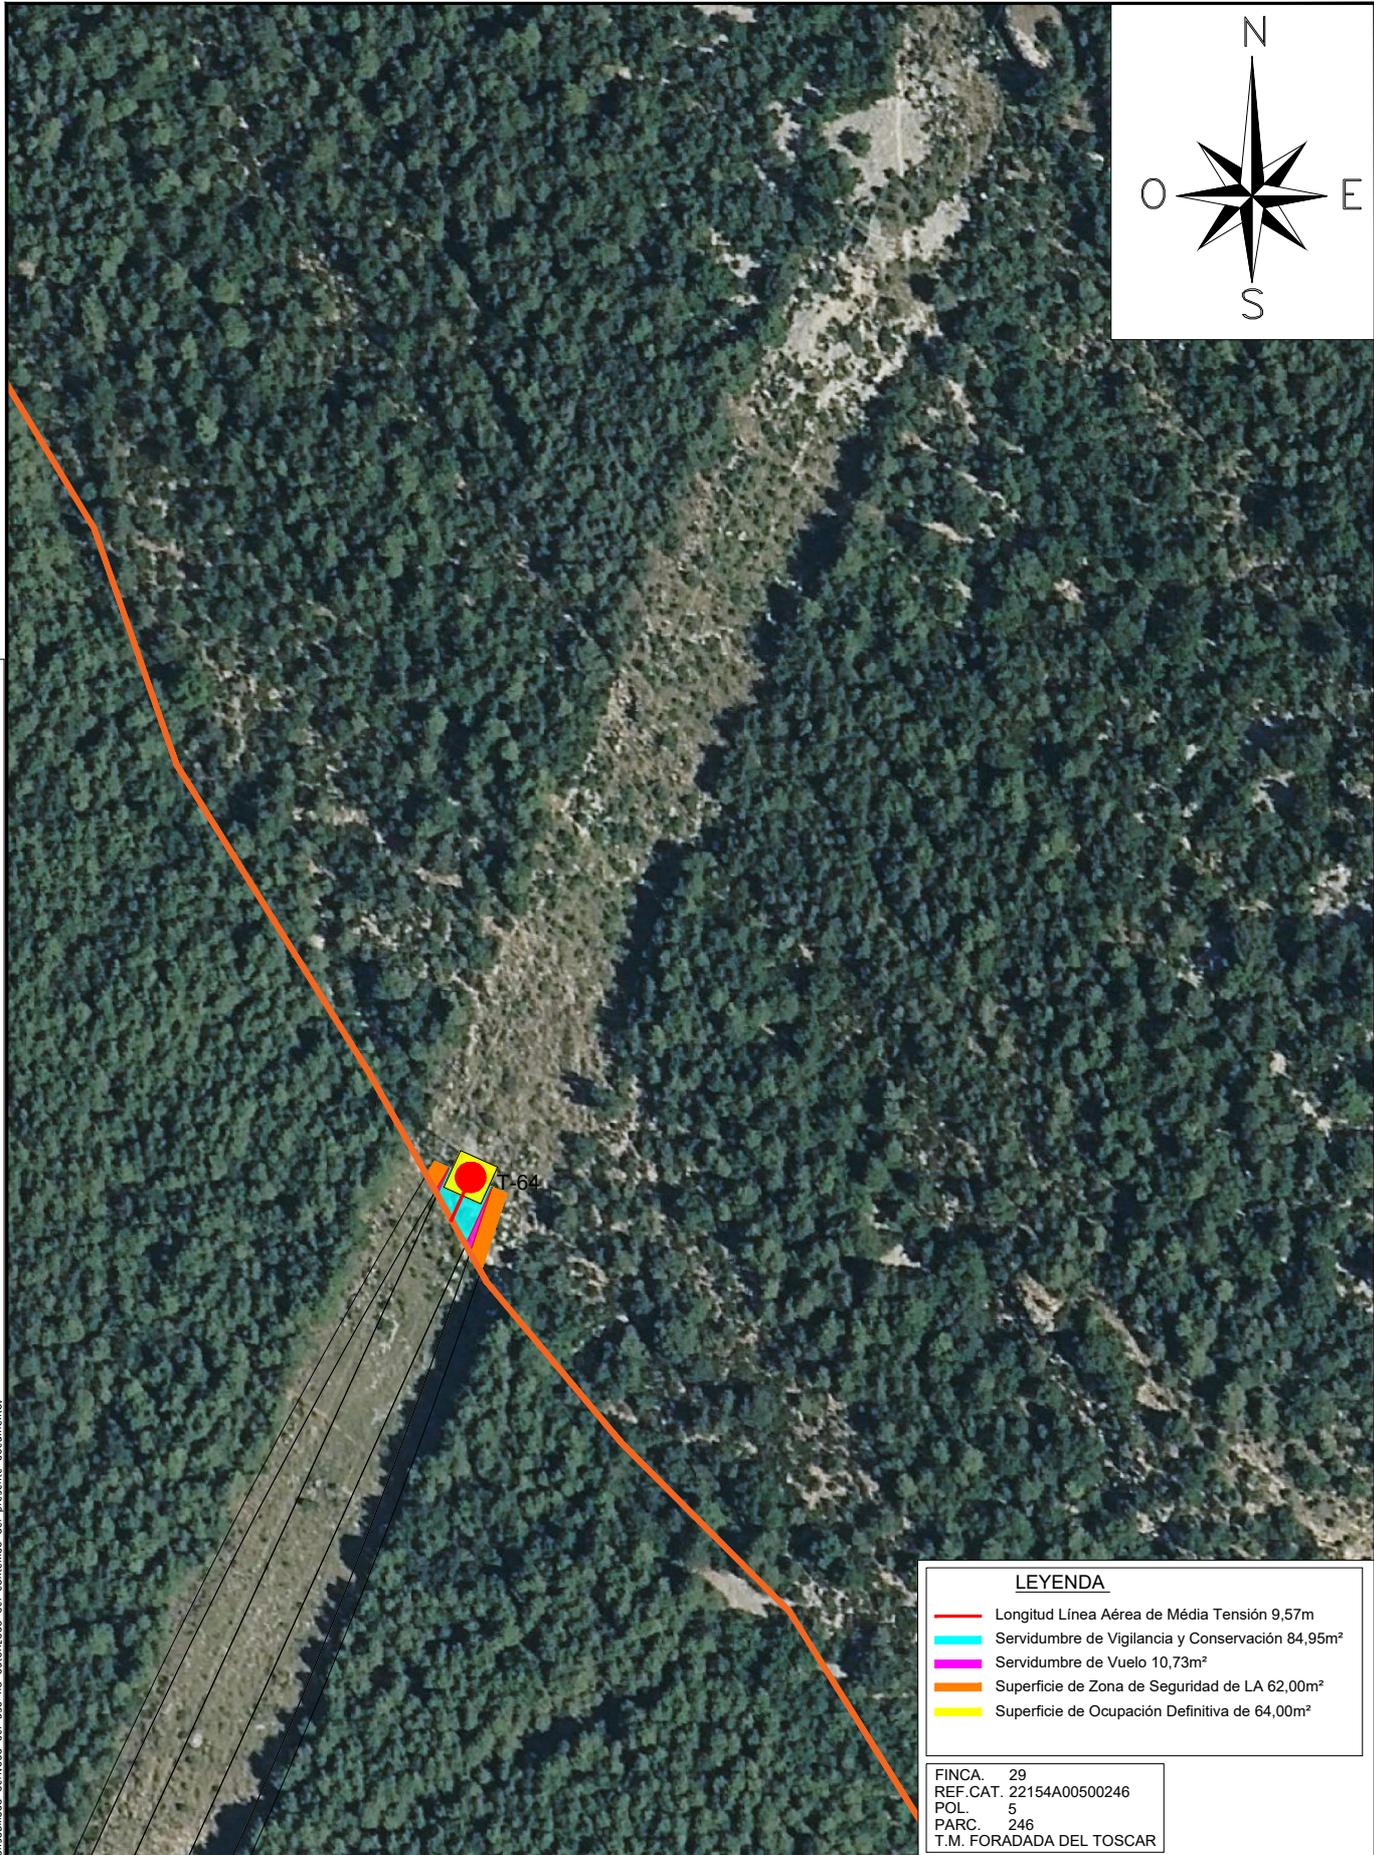

RED ELÉCTRICA DE ESPAÑA, S.A.U. es la única titular de todos los derechos de propiedad intelectual del presente documento. Todos los derechos están reservados y por tanto su contenido pertenece sólo y exclusivamente a RED ELÉCTRICA DE ESPAÑA, S.A.U. El acceso a este documento no supondrá en forma alguna, licencia para su reproducción total o parcial, modificación o distribución que, en todo caso, estarán prohibidas salvo previa y expreso consentimiento por escrito de RED ELÉCTRICA DE ESPAÑA, S.A.U. RED ELÉCTRICA DE ESPAÑA, S.A.U., no asumirá ninguna responsabilidad derivada del uso no autorizado del contenido del presente documento.

LEYENDA	
<span style="color: red;">—</span>	Longitud Línea Aérea de Média Tensión 9,57m
<span style="background-color: cyan; border: 1px solid black; display: inline-block; width: 15px; height: 10px;"></span>	Servidumbre de Vigilancia y Conservación 84,95m <sup>2</sup>
<span style="background-color: magenta; border: 1px solid black; display: inline-block; width: 15px; height: 10px;"></span>	Servidumbre de Vuelo 10,73m <sup>2</sup>
<span style="background-color: orange; border: 1px solid black; display: inline-block; width: 15px; height: 10px;"></span>	Superficie de Zona de Seguridad de LA 62,00m <sup>2</sup>
<span style="background-color: yellow; border: 1px solid black; display: inline-block; width: 15px; height: 10px;"></span>	Superficie de Ocupación Definitiva de 64,00m <sup>2</sup>

FINCA. 29  
 REF. CAT. 22154A00500246  
 POL. 5  
 PARC. 246  
 T.M. FORADADA DEL TOSCAR

0	feb-25	G.C.G.	JF.T.R.	CREACIÓN DE PLANO
EDICIÓN	FECHA	PROYECTADO	VERIFICADO	DESCRIPCIÓN
				INSTALACIÓN PROYECTO DE EJECUCIÓN DE LAS LÍNEAS AÉREAS Y SUBTERRÁNEAS DE TRANSPORTE DE ENERGÍA ELÉCTRICA A 220kV E/S SE FORADADA DE ESCALONA – SESUÉ
				TÍTULO PLANO DE PLANTA GENERAL
COORD.		ETRS89	HUSO 31	
CODIGO		J-90G5-L0112		
A4V	1/1500			
Nº	S002	HOJA 07 DE 7		