



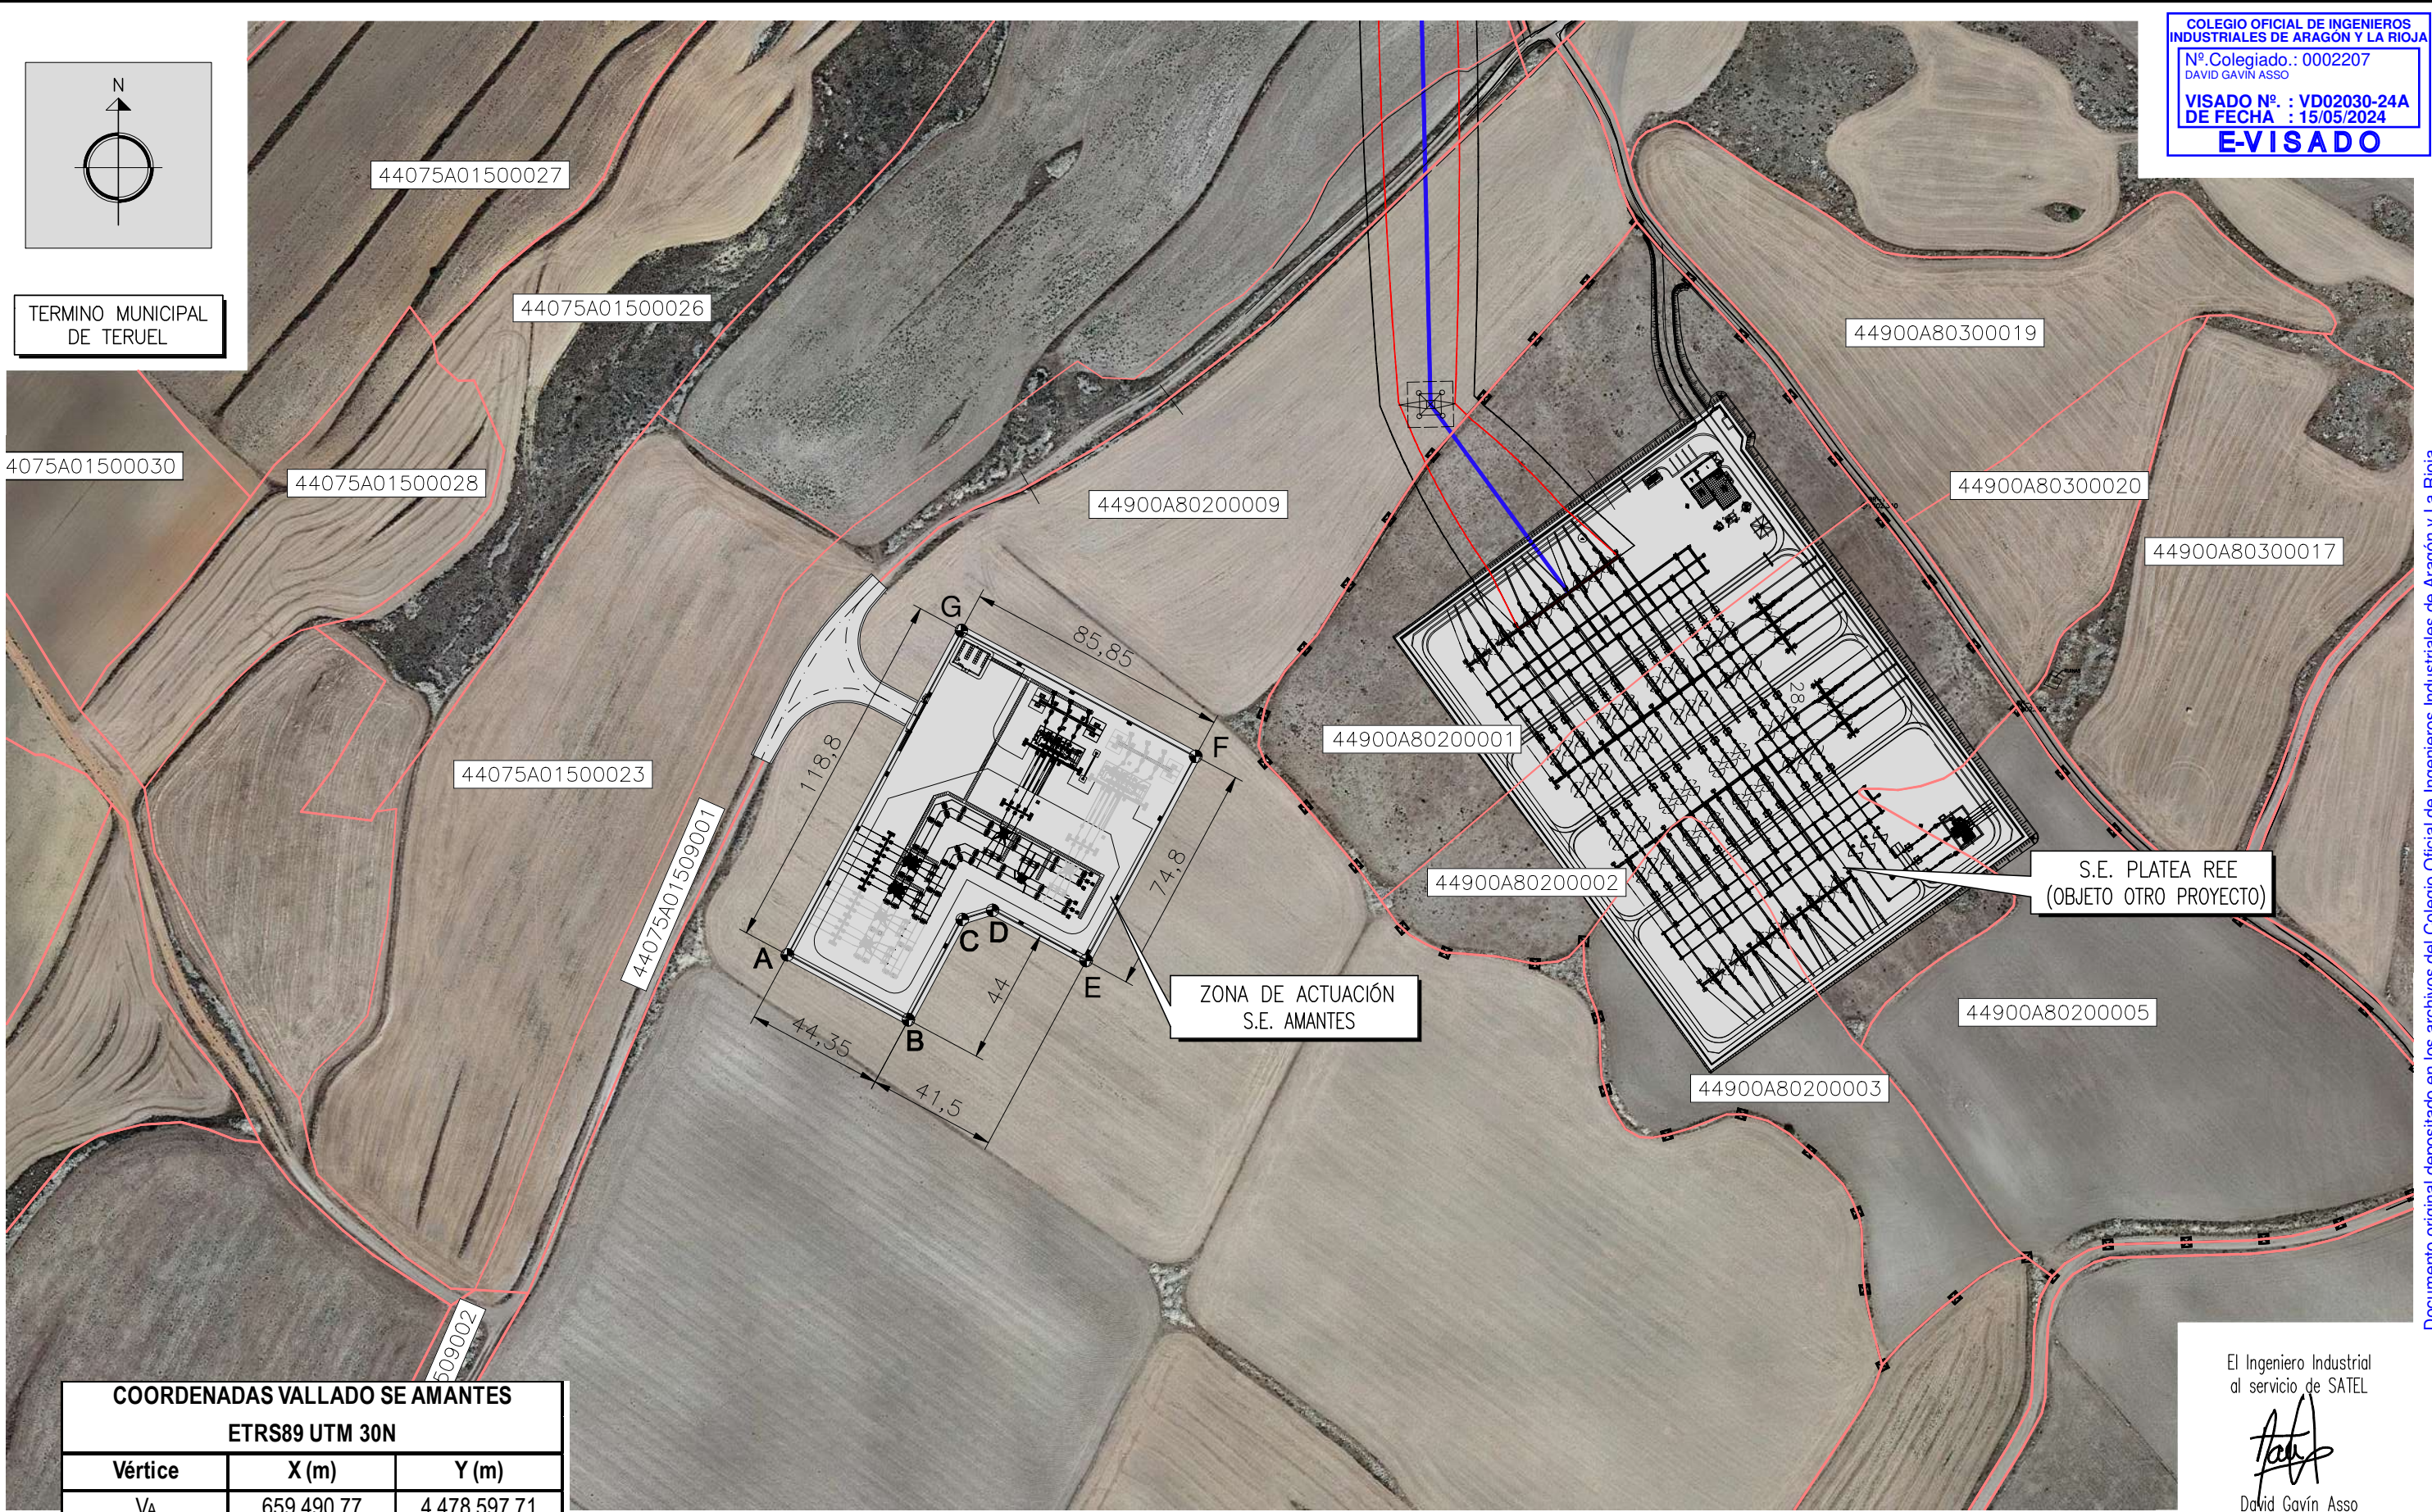

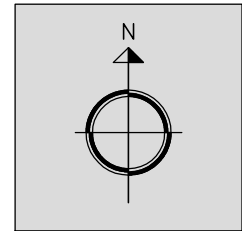

128

TERMINO MUNICIPAL
DE TERUEL

44075A01500023

44900A80200009

44900A80200001

44900A80200001

COORDENADAS OCUPACIÓN ETRS89 UTM 30N		
Vértice	X (m)	Y (m)
VA	659.473,96	4.478.592,45
VB	659.533,25	4.478.560,74
VC	659.555,65	4.478.602,61
VD	659.590,89	4.478.583,70
VE	659.635,96	4.478.667,67
VF	659.528,10	4.478.725,24
VG	659.520,57	4.478.718,16
VH	659.517,06	4.478.721,58
VI	659.502,24	4.478.704,80
VJ	659.490,54	4.478.687,57
Vk	659.484,41	4.478.674,36
VL	659.479,10	4.478.662,42
VM	659.473,15	4.478.660,44
VN	659.479,63	4.478.653,28
VP	659.500,71	4.478.642,45

COORDENADAS EXPLANADA SE AMANTES ETRS89 UTM 30N		
Vértice	X (m)	Y (m)
V1	659.490,77	4.478.597,71
V2	659.529,85	4.478.576,74
V3	659.547,23	4.478.609,13
V4	659.557,03	4.478.612,08
V5	659.587,22	4.478.595,88
V6	659.622,59	4.478.661,79
V7	659.546,95	4.478.702,39

LEYENDA:

LÍMITE DE PARCELA

OCUPACIÓN PLENO DOMINIO SUBESTACIÓN

OCUPACIÓN PLENO DOMINIO ACCESO

OCUPACIÓN TEMPORAL SUBESTACIÓN

OCUPACIÓN TEMPORAL ACCESO

Parcela Proyecto	Termino Municipal	Referencia Catastral	Polígono	Parcela	Superficie parcela (m²)	Ocupación pleno dominio Subestación (m²)	Ocupación pleno dominio Acceso (m²)	Ocupación temporal Subestación (m²)	Ocupación temporal Acceso (m²)	Naturaleza del Terreno
1	Teruel	44900A80200009	802	9	256.628	9.841	822	4.699	-	Labor, Labor Secano, Pastos
2	Celadas	44075A01509001	15	9001	9.292	-	-	-	359	Paso de ganado

e-distribución

FECHA: 04/24

ESCALA: 1/1.000

PLANTA RELACIÓN BIENES Y DERECHOS AFECTADOS

DISTRIBUCION EyP

S.E. AMANTES

RE-XXXXXX-PZ-0009

PZ000901 .DWG

N*HOJAS 01

N*HOJA 01

00

COLEGIO OFICIAL DE INGENIEROS INDUSTRIALES DE ARAGÓN Y LA RIOJA

Nº Colegiado.: 0002207

DAVID GAVÍN ASSO

VISADO Nº.: VD02030-24A

DE FECHA.: 15/05/2024

E-VISADO

ZONA DE ACTUACIÓN
S.E. AMANTES

El Ingeniero Industrial
al servicio de SATEL

[Signature]

David Gavín Asso
Colegiado N° 2.207 C.O.I.I.A.R.