


Nº DE FINCA	CULTIVO	LÍNEAS SUBTERRANEAS				LÍNEAS AÉREAS					RESUMEN ZONAS				
		LS-LO	LS-OD	LS-SU	LS-SE	LA-NA	LA-AC	LA-SA	LA-LV	LA-SV	CA-AP	SP-VC	ZS-LA	OC-TE	OC-DE
1	Labor o Labradío secano										46	46			

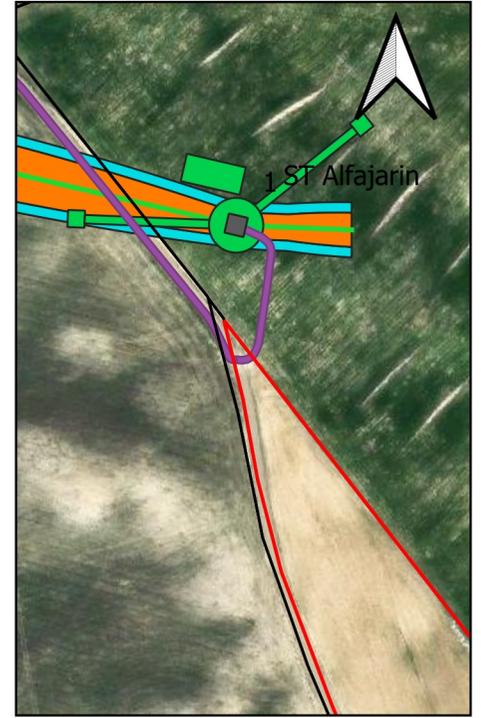

LS-LO= Longitud línea subterránea
 LS-OD= Superf. subterránea ocupación definitiva
 LS-SU= Superf. subterránea paso para vigilancia
 LS-SE= Superf. subterránea ambos lados de la zanja
 LA-NA= N° de apoyo
 LA-AC= Cantidad de apoyos
 LA-SA= Superf. de apoyo
 LA-LV= Longitud línea aérea
 LA-SV= Superf. de vuelo
 CA-AP= Superf. caminos de accesos
 SP-VC= Servidumbre de paso de vigilancia y conservación
 ZS-LA= Zona de seguridad líneas aéreas
 OC-TE= Superf. ocupación temporal
 OC-DE= Ocupación definitivo en pleno dominio



PROYECTO MODIFICADO LÍNEA AÉREO/SUBTERRÁNEA DE TRANSPORTE A 400kV


LEYENDA

- Traza aérea
- Zona de seguridad
- Ocupación permanente subterránea
- - - Traza subterránea
- Ocupación temporal
- Tala
- Superficie apoyos
- Cámara de empalme
- Parcelas
- Vuelo
- Arqueta



POLIGONO:005 PARCELA:00003	
Ref Cat	50017A00500003
T.M.	T.M. ALFAJARÍN. PROVINCIA DE ZARAGOZA
Fecha	31/3/2025
Nº en Proyecto	1
Escala	1:500

Nº DE FINCA	CULTIVO	LÍNEAS SUBTERRANEAS				LÍNEAS AÉREAS					RESUMEN ZONAS				
		LS-LO	LS-OD	LS-SU	LS-SE	LA-NA	LA-AC	LA-SA	LA-LV	LA-SV	CA-AP	SP-VC	ZS-LA	OC-TE	OC-DE
2	Improductivo										74	74			

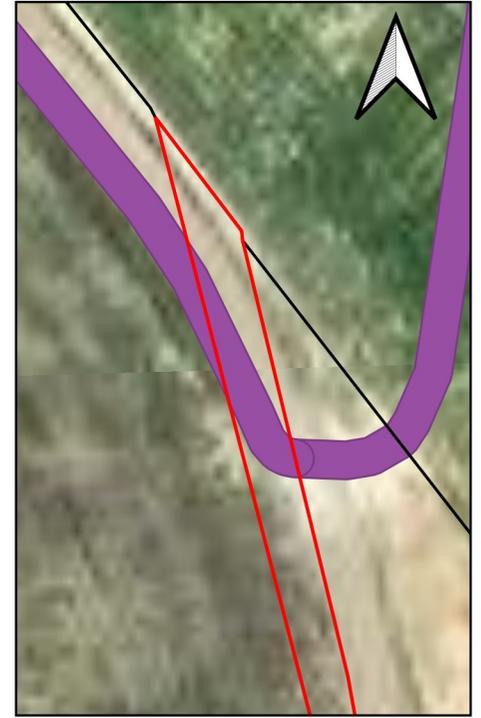

LS-LO= Longitud línea subterránea
 LS-OD= Superf. subterránea ocupación definitiva
 LS-SU= Superf. subterránea paso para vigilancia
 LS-SE= Superf. subterránea ambos lados de la zanja
 LA-NA= N° de apoyos
 LA-AC= Cantidad de apoyos
 LA-SA= Superf. de apoyos
 LA-LV= Longitud línea aérea
 LA-SV= Superf. de vuelo
 CA-AP= Superf. caminos de accesos
 SP-VC= Servidumbre de paso de vigilancia y conservación
 ZS-LA= Zona de seguridad líneas aéreas
 OC-TE= Superf. ocupación temporal
 OC-DE= Ocupación definitivo en pleno dominio



PROYECTO MODIFICADO LÍNEA AÉREO/SUBTERRÁNEA DE TRANSPORTE A 400kV

LEYENDA

- Traza aérea
- Zona de seguridad
- Ocupación permanente subterránea
- - - Traza subterránea
- Ocupación temporal
- Tala
- Superficie apoyos
- Cámara de empalme
- Parcelas
- Vuelo
- Arqueta



0 5 10 m



POLIGONO:005 PARCELA:09006

Ref Cat	50017A00509006
T.M.	T.M. ALFAJARÍN. PROVINCIA DE ZARAGOZA
Fecha	31/3/2025
Nº en Proyecto	2
Escala	1:500

Nº DE FINCA	CULTIVO	LÍNEAS SUBTERRANEAS				LÍNEAS AÉREAS						RESUMEN ZONAS			
		LS-LO	LS-OD	LS-SU	LS-SE	LA-NA	LA-AC	LA-SA	LA-LV	LA-SV	CA-AP	SP-VC	ZS-LA	OC-TE	OC-DE
3	Labor o Labradío secoano								250	7568	814	8382	2921	1256	

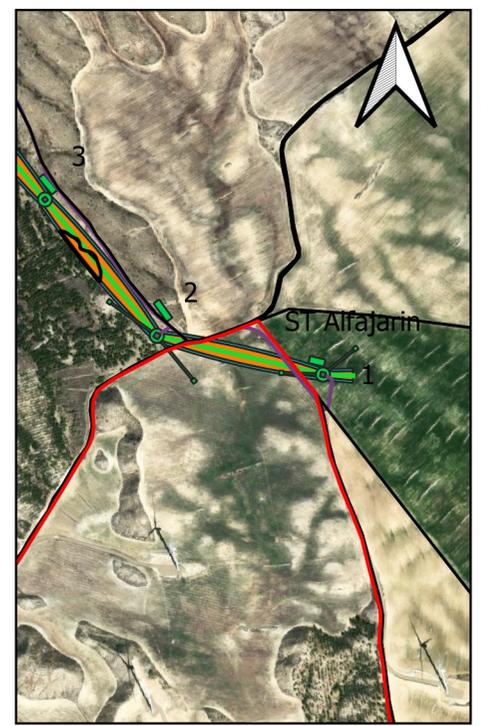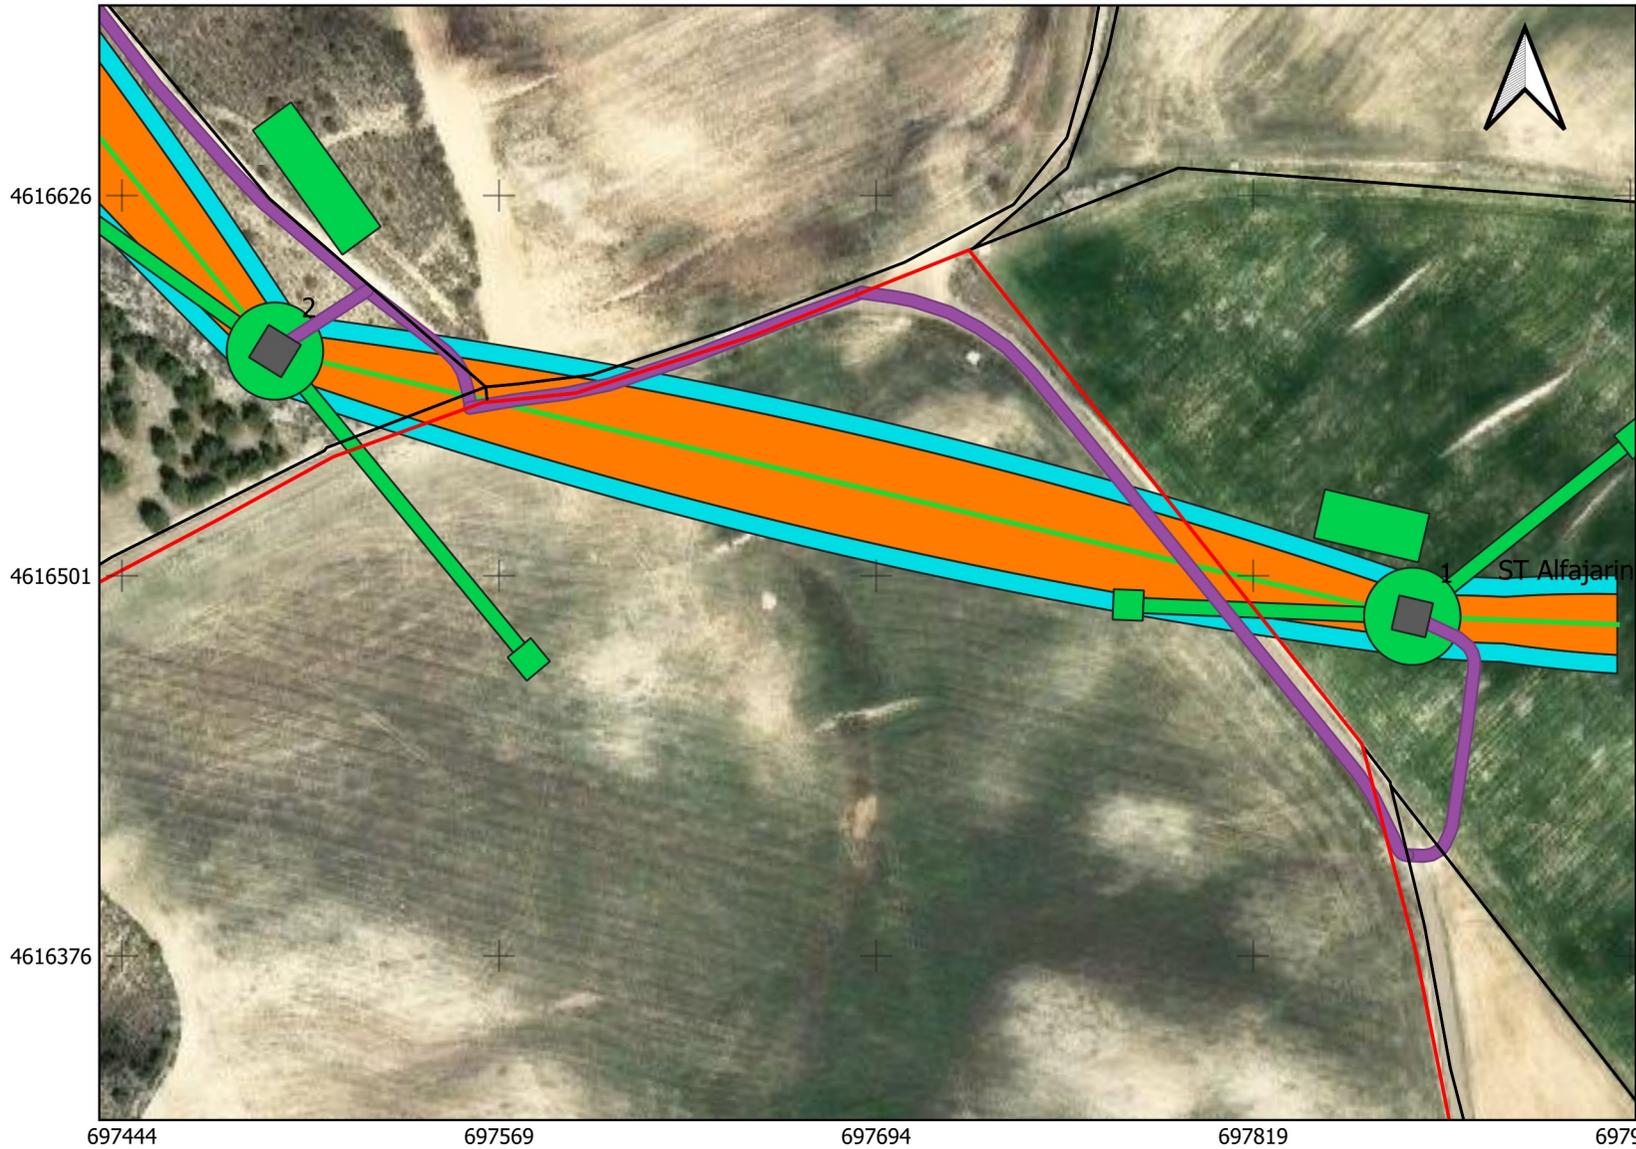

LS-LO= Longitud línea subterránea
 LS-OD= Superf. subterránea ocupación definitiva
 LS-SU= Superf. subterránea paso para vigilancia
 LS-SE= Superf. subterránea ambos lados de la zanja
 LA-NA= N° de apoyo
 LA-AC= Cantidad de apoyos
 LA-SA= Superf. de apoyo
 LA-LV= Longitud línea aérea
 LA-SV= Superf. de vuelo
 CA-AP= Superf. caminos de accesos
 SP-VC= Servidumbre de paso de vigilancia y conservación
 ZS-LA= Zona de seguridad líneas aéreas
 OC-TE= Superf. ocupación temporal
 OC-DE= Ocupación definitivo en pleno dominio



PROYECTO MODIFICADO LÍNEA AÉREO/SUBTERRÁNEA DE TRANSPORTE A 400kV

LEYENDA



- Traza aérea
- Zona de seguridad
- Ocupación permanente subterránea
- Traza subterránea
- Ocupación temporal
- Tala
- Superficie apoyos
- Cámara de empalme
- Parcelas
- Vuelo
- Arqueta



POLIGONO:005 PARCELA:2

Ref Cat	50017A00500002
T.M.	T.M. ALFAJARÍN. PROVINCIA DE ZARAGOZA
Fecha	31/3/2025
Nº en Proyecto	3
Escala	1:2.500

Nº DE FINCA	CULTIVO	LÍNEAS SUBTERRANEAS				LÍNEAS AÉREAS						RESUMEN ZONAS			
		LS-LO	LS-OD	LS-SU	LS-SE	LA-NA	LA-AC	LA-SA	LA-LV	LA-SV	CA-AP	SP-VC	ZS-LA	OC-TE	OC-DE
4	Improductivo								8	106	22	128	40	20	

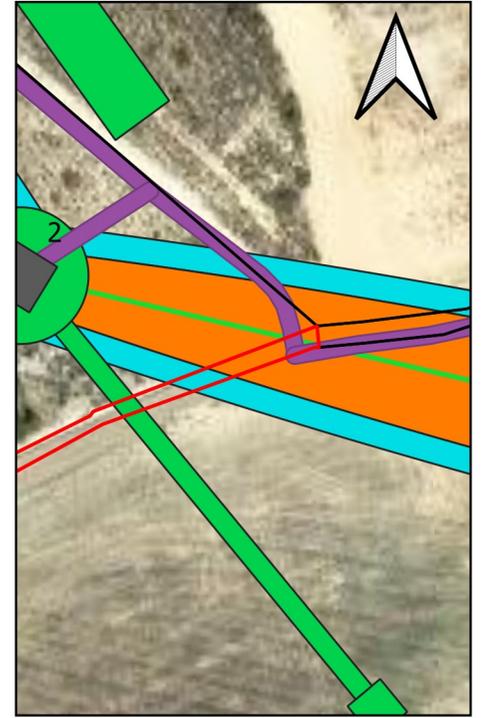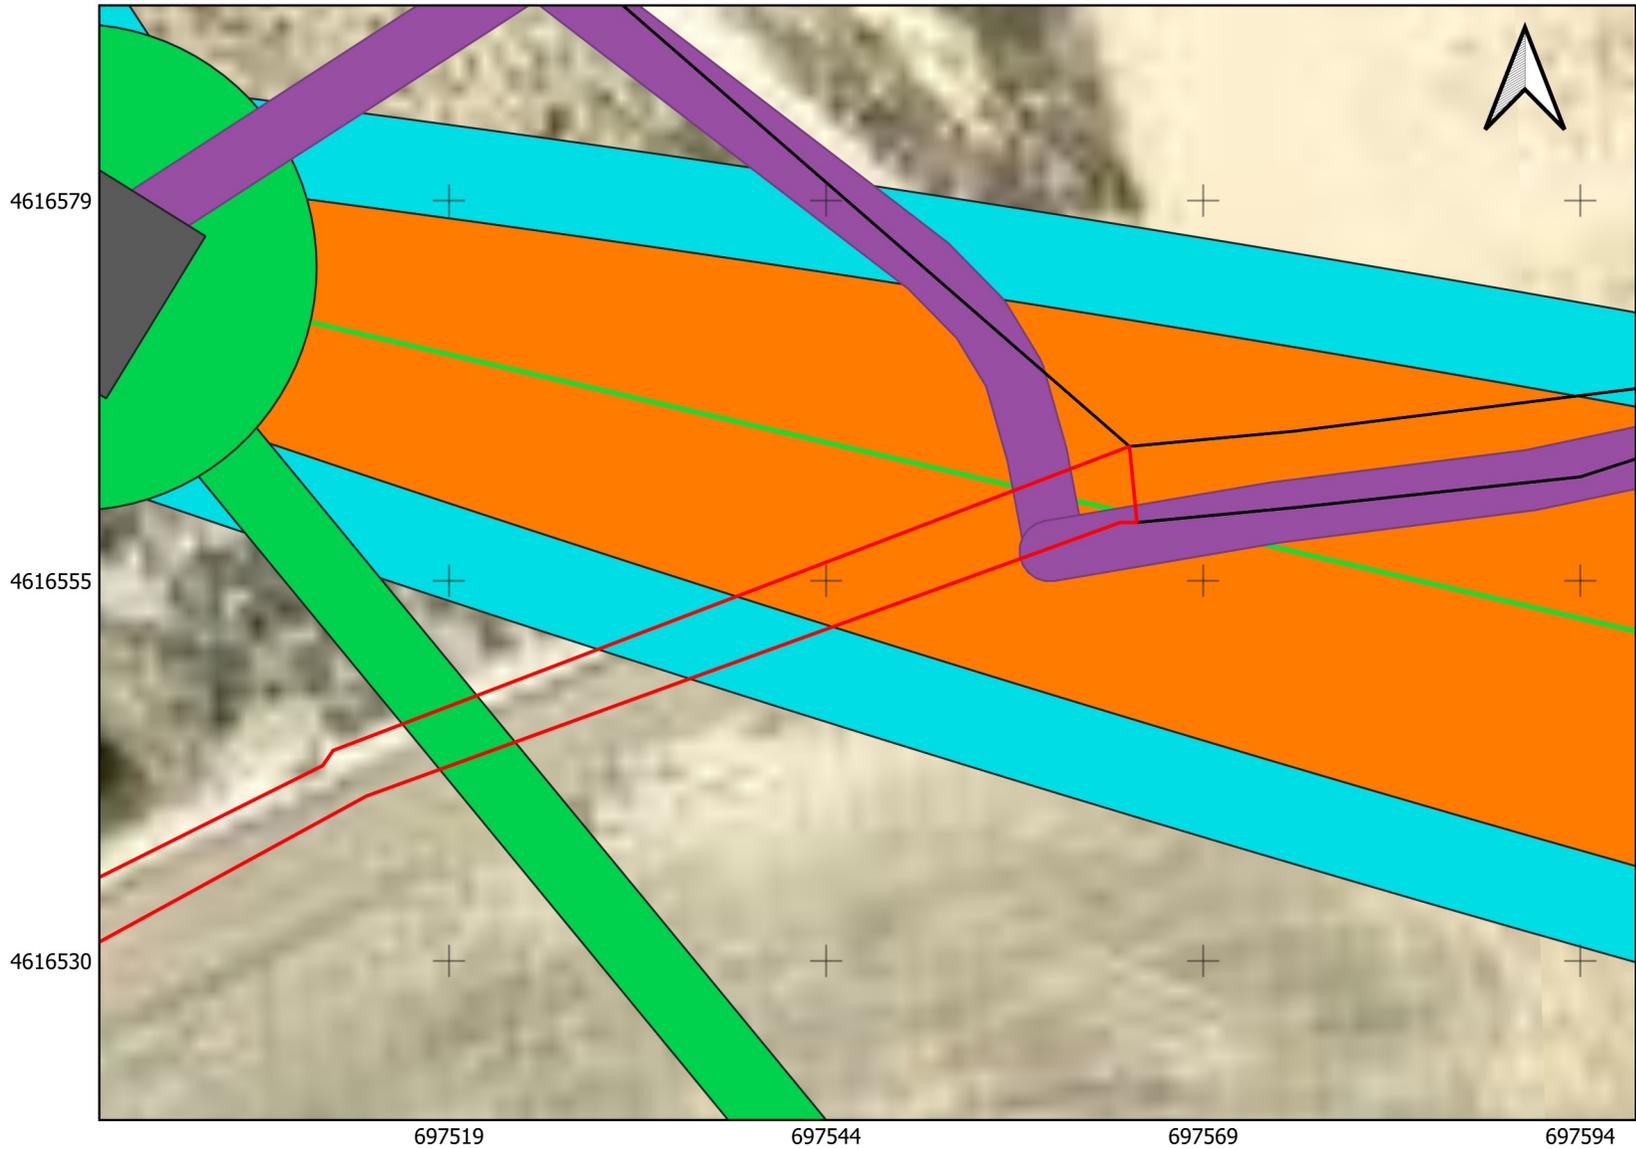

LS-LO= Longitud línea subterránea
 LS-OD= Superf. subterránea ocupación definitiva
 LS-SU= Superf. subterránea paso para vigilancia
 LS-SE= Superf. subterránea ambos lados de la zanja
 LA-NA= Nº de apoyos
 LA-AC= Cantidad de apoyos
 LA-SA= Superf. de apoyo
 LA-LV= Longitud línea aérea
 LA-SV= Superf. de vuelo
 CA-AP= Superf. caminos de accesos
 SP-VC= Servidumbre de paso de vigilancia y conservación
 ZS-LA= Zona de seguridad líneas aéreas
 OC-TE= Superf. ocupación temporal
 OC-DE= Ocupación definitivo en pleno dominio



PROYECTO MODIFICADO LÍNEA AÉREO/SUBTERRÁNEA DE TRANSPORTE A 400kV


LEYENDA

- Traza aérea
- Zona de seguridad
- Ocupación permanente subterránea
- Traza subterránea
- Ocupación temporal
- Tala
- Superficie apoyos
- Cámara de empalme
- Parcelas
- Vuelo
- Arqueta



POLIGONO:005 PARCELA:09002	
Ref Cat	50017A00509002
T.M.	T.M. ALFAJARÍN. PROVINCIA DE ZARAGOZA
Fecha	31/3/2025
Nº en Proyecto	4
Escala	1:500

Nº DE FINCA	CULTIVO	LÍNEAS SUBTERRANEAS				LÍNEAS AÉREAS						RESUMEN ZONAS			
		LS-LO	LS-OD	LS-SU	LS-SE	LA-NA	LA-AC	LA-SA	LA-LV	LA-SV	CA-AP	SP-VC	ZS-LA	OC-TE	OC-DE
5	Labor o Labradío secano					1	1	132	131	2410	360	2770	1628	1120	132

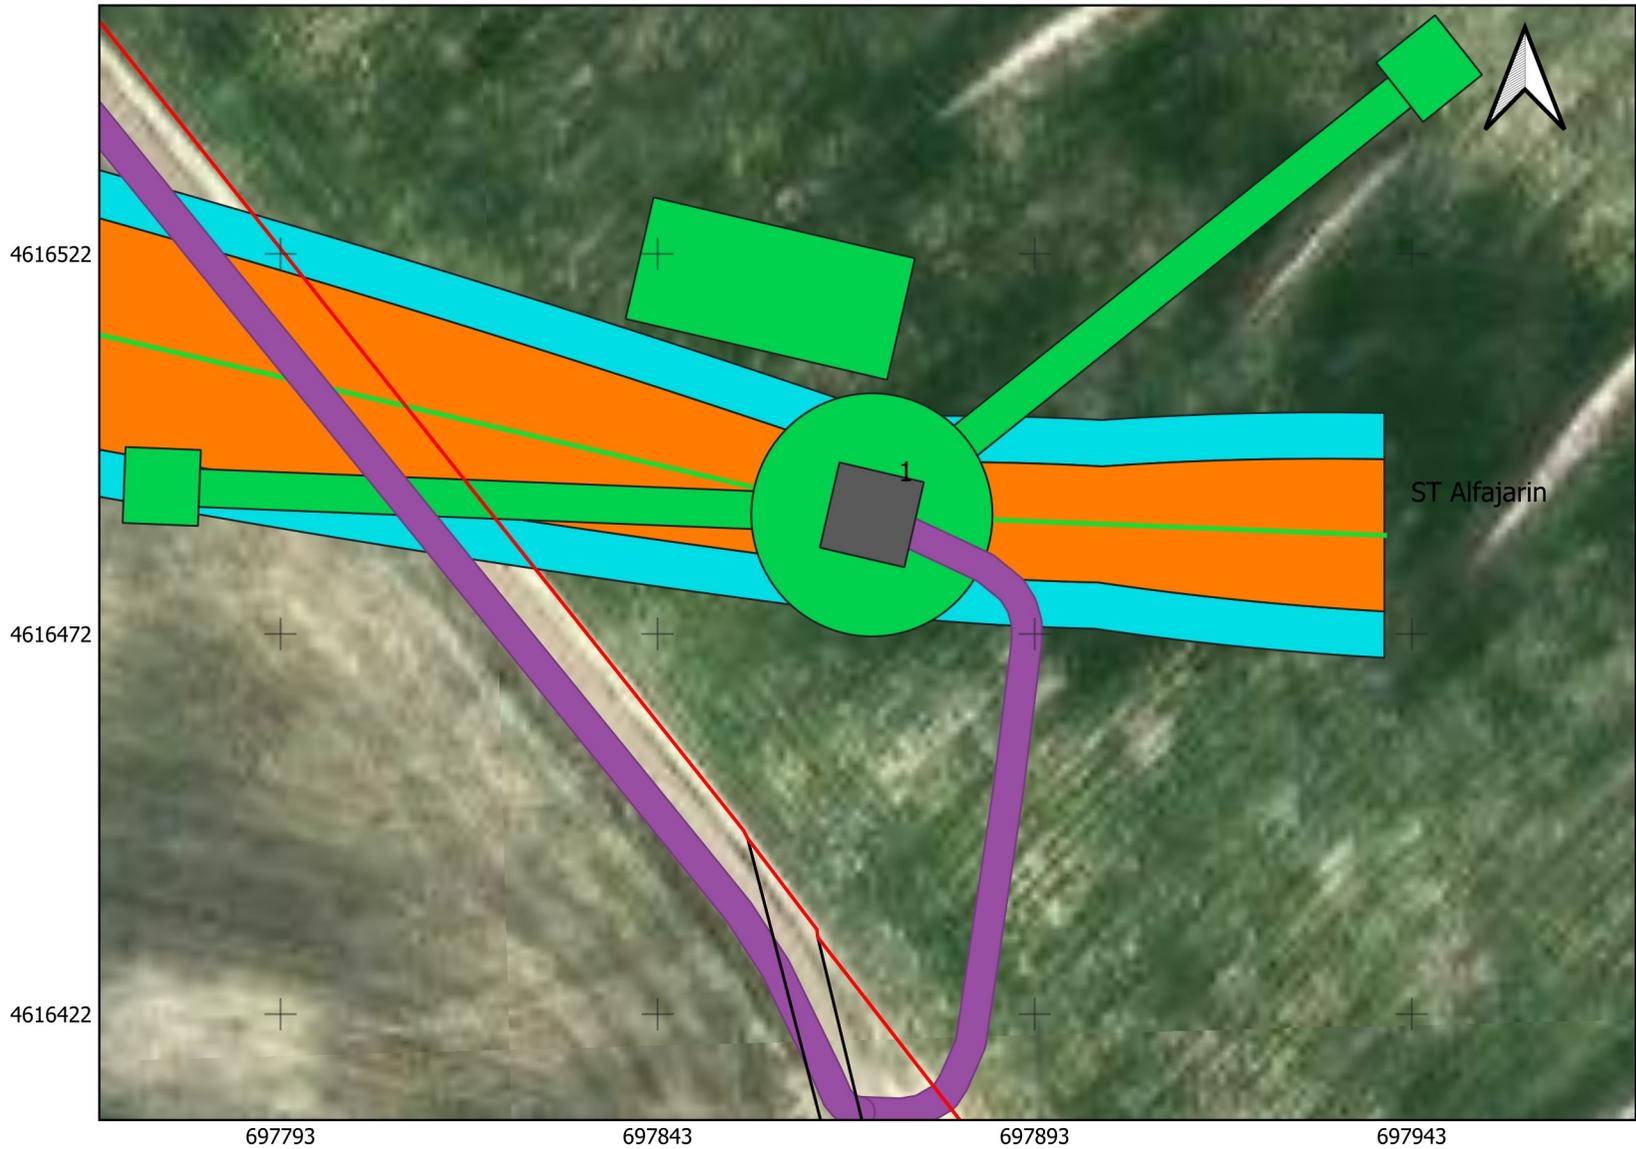


LS-LO= Longitud línea subterránea
 LS-OD= Superf. subterránea ocupación definitiva
 LS-SU= Superf. subterránea paso para vigilancia
 LS-SE= Superf. subterránea ambos lados de la zanja
 LA-NA= N° de apoyos
 LA-AC= Cantidad de apoyos
 LA-SA= Superf. de apoyo
 LA-LV= Longitud línea aérea
 LA-SV= Superf. de vuelo
 CA-AP= Superf. caminos de accesos
 SP-VC= Servidumbre de paso de vigilancia y conservación
 ZS-LA= Zona de seguridad líneas aéreas
 OC-TE= Superf. ocupación temporal
 OC-DE= Ocupación definitivo en pleno dominio



PROYECTO MODIFICADO LÍNEA AÉREO/SUBTERRÁNEA DE TRANSPORTE A 400kV



LEYENDA

- Traza aérea
- Zona de seguridad
- Ocupación permanente subterránea
- - - Traza subterránea
- Ocupación temporal
- Tala
- Superficie apoyos
- Cámara de empalme
- Parcelas
- Vuelo
- Arqueta

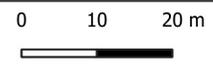

POLIGONO:005 PARCELA:00004	
Ref Cat	50017A00500004
T.M.	T.M. ALFAJARÍN. PROVINCIA DE ZARAGOZA
Fecha	31/3/2025
Nº en Proyecto	5
Escala	1:1.000

Nº DE FINCA	CULTIVO	LÍNEAS SUBTERRANEAS				LÍNEAS AÉREAS						RESUMEN ZONAS			
		LS-LO	LS-OD	LS-SU	LS-SE	LA-NA	LA-AC	LA-SA	LA-LV	LA-SV	CA-AP	SP-VC	ZS-LA	OC-TE	OC-DE
6	Improductivo								2	180	273	453	55		

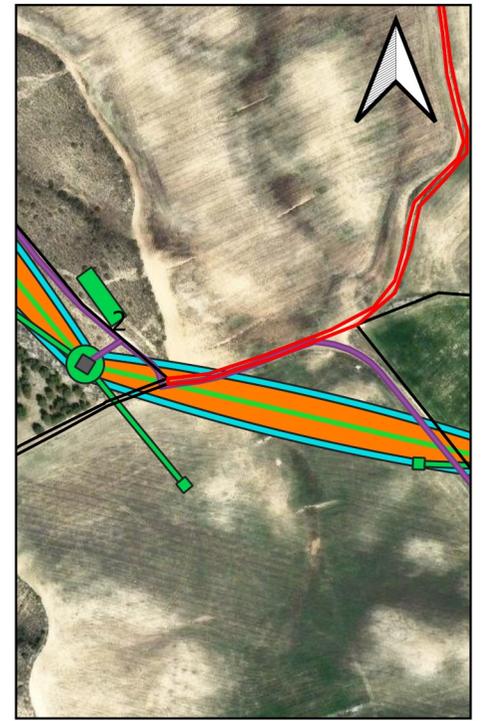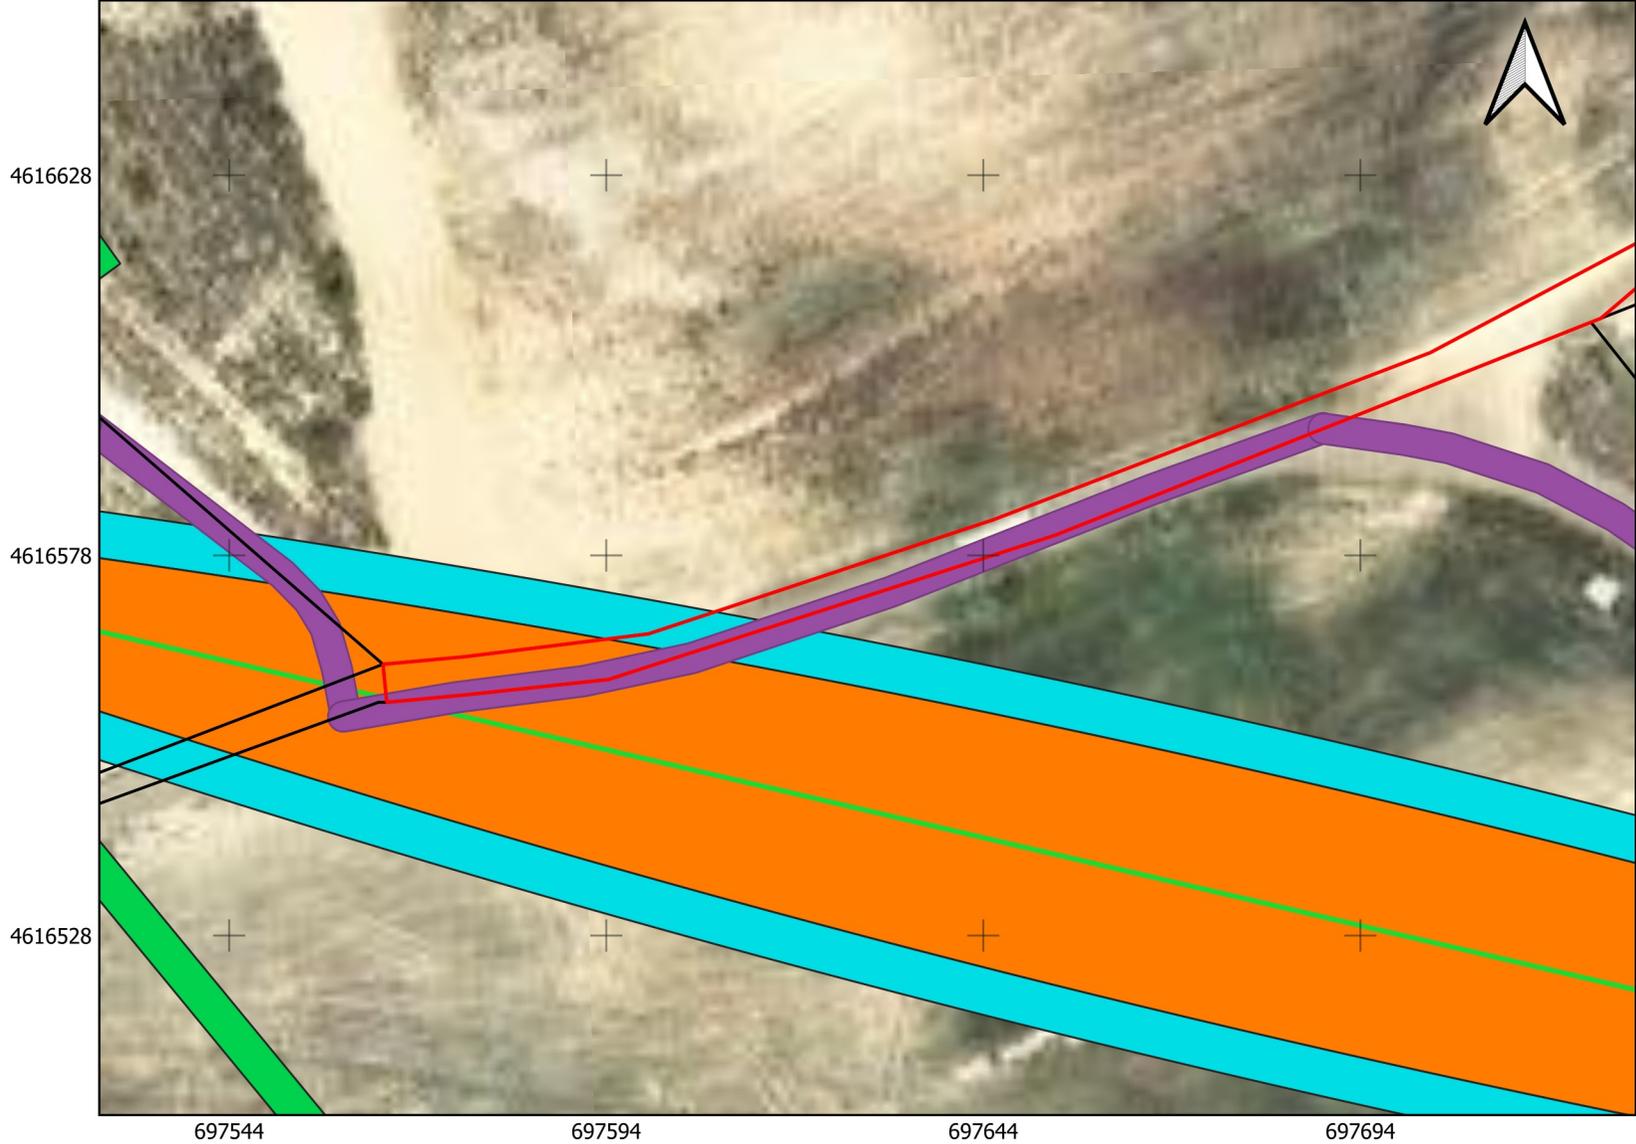


LS-LO= Longitud línea subterránea
 LS-OD= Superf. subterránea ocupación definitiva
 LS-SU= Superf. subterránea paso para vigilancia
 LS-SE= Superf. subterránea ambos lados de la zanja
 LA-NA= Nº de apoyos
 LA-AC= Cantidad de apoyos
 LA-SA= Superf. de apoyos
 LA-LV= Longitud línea aérea
 LA-SV= Superf. de vuelo
 CA-AP= Superf. caminos de accesos
 SP-VC= Servidumbre de paso de vigilancia y conservación
 ZS-LA= Zona de seguridad líneas aéreas
 OC-TE= Superf. ocupación temporal
 OC-DE= Ocupación definitivo en pleno dominio



PROYECTO MODIFICADO LÍNEA AÉREO/SUBTERRÁNEA DE TRANSPORTE A 400kV



LEYENDA

- Traza aérea
- Zona de seguridad
- Ocupación permanente subterránea
- - - Traza subterránea
- Ocupación temporal
- Tala
- Superficie apoyos
- Cámara de empalme
- Parcelas
- Vuelo
- Arqueta

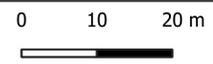

POLIGONO:004 PARCELA:09009	
Ref Cat	50017A00409009
T.M.	T.M. ALFAJARÍN. PROVINCIA DE ZARAGOZA
Fecha	31/3/2025
Nº en Proyecto	6
Escala	1:1.000

Nº DE FINCA	CULTIVO	LÍNEAS SUBTERRANEAS				LÍNEAS AÉREAS						RESUMEN ZONAS			
		LS-LO	LS-OD	LS-SU	LS-SE	LA-NA	LA-AC	LA-SA	LA-LV	LA-SV	CA-AP	SP-VC	ZS-LA	OC-TE	OC-DE
7	Labor o Labradío secoano									177	512	689	333	794	

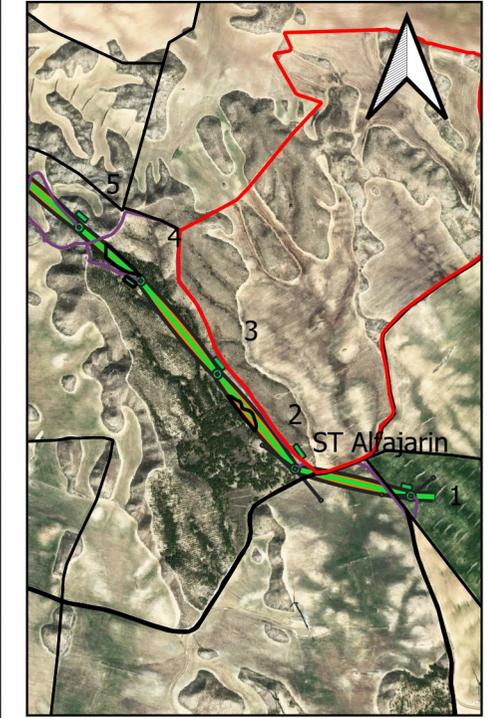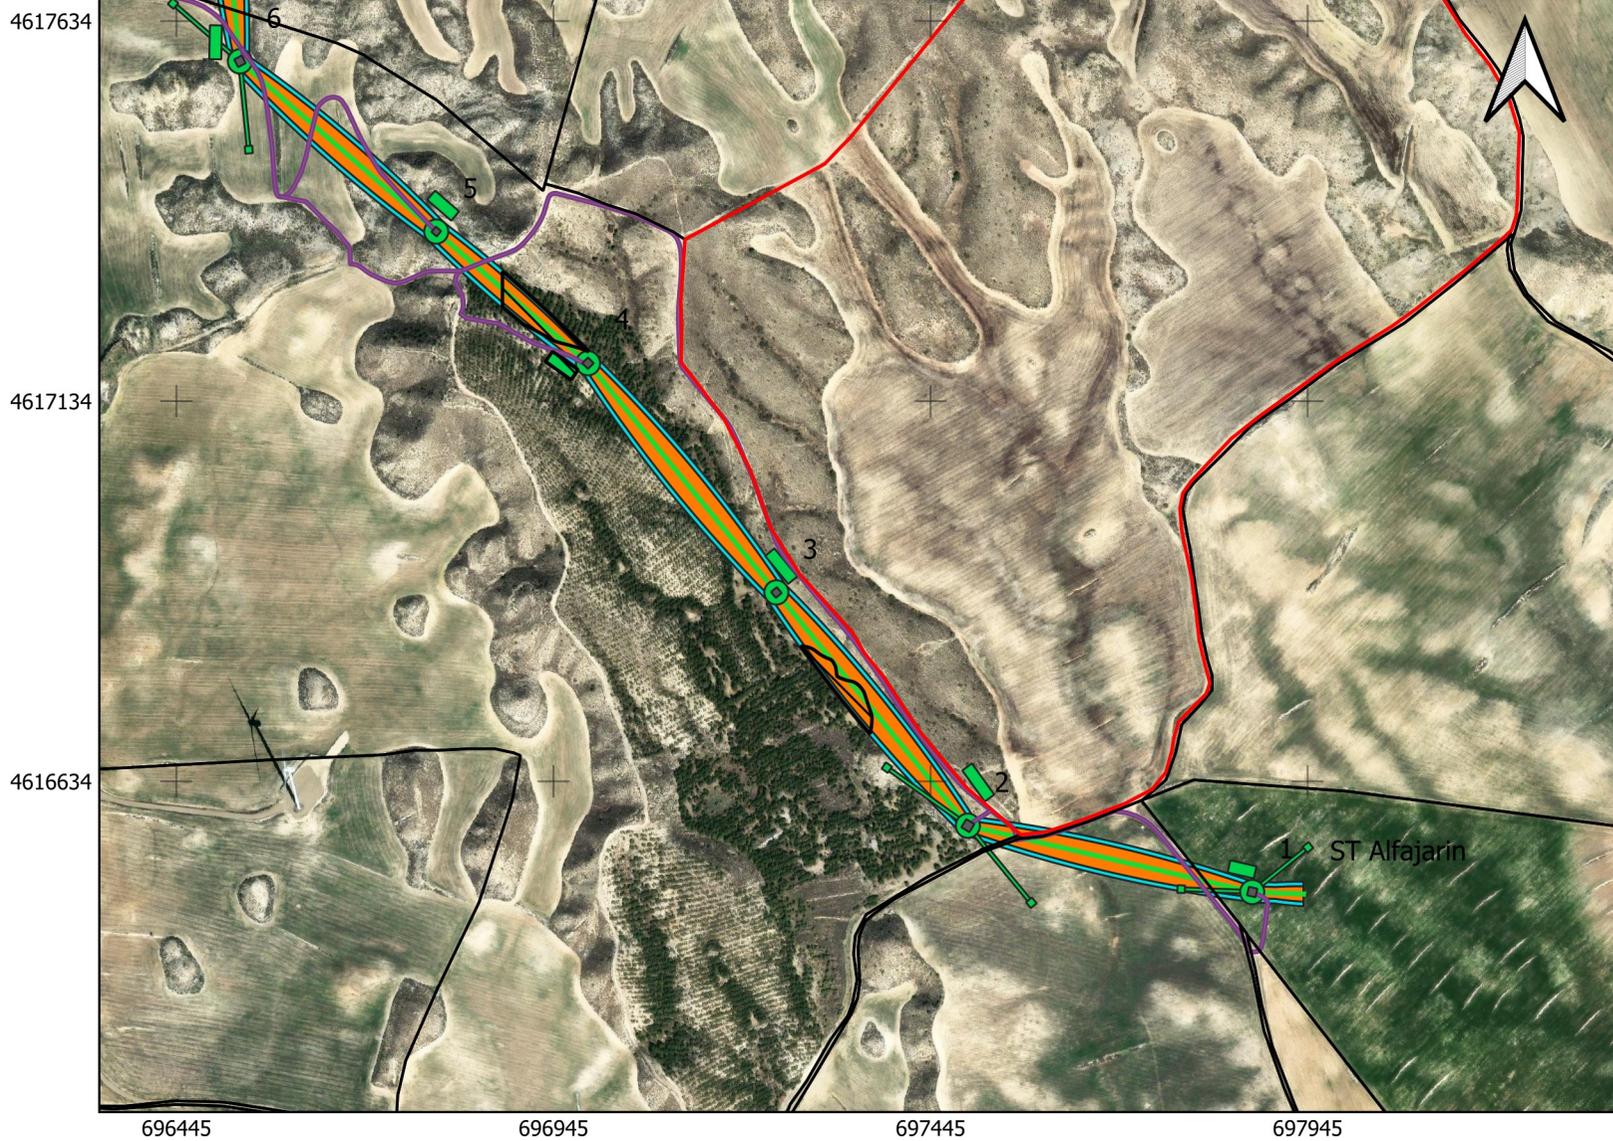

LS-LO= Longitud línea subterránea
 LS-OD= Superf. subterránea ocupación definitiva
 LS-SU= Superf. subterránea paso para vigilancia
 LS-SE= Superf. subterránea ambos lados de la zanja
 LA-NA= Nº de apoyo
 LA-AC= Cantidad de apoyos
 LA-SA= Superf. de apoyo
 LA-LV= Longitud línea aérea
 LA-SV= Superf. de vuelo
 CA-AP= Superf. caminos de accesos
 SP-VC= Servidumbre de paso de vigilancia y conservación
 ZS-LA= Zona de seguridad líneas aéreas
 OC-TE= Superf. ocupación temporal
 OC-DE= Ocupación definitivo en pleno dominio



PROYECTO MODIFICADO LÍNEA AÉREO/SUBTERRÁNEA DE TRANSPORTE A 400kV



LEYENDA

- Traza aérea
- Zona de seguridad
- Ocupación permanente subterránea
- Traza subterránea
- Ocupación temporal
- Tala
- Superficie apoyos
- Cámara de empalme
- Parcelas
- Vuelo
- Arqueta



POLIGONO:004 PARCELA:00011	
Ref Cat	50017A00400011
T.M.	T.M. ALFAJARÍN. PROVINCIA DE ZARAGOZA
Fecha	31/3/2025
Nº en Proyecto	7
Escala	1:10.000

Nº DE FINCA	CULTIVO	LÍNEAS SUBTERRANEAS				LÍNEAS AÉREAS					RESUMEN ZONAS				
		LS-LO	LS-OD	LS-SU	LS-SE	LA-NA	LA-AC	LA-SA	LA-LV	LA-SV	CA-AP	SP-VC	ZS-LA	OC-TE	OC-DE
8	Pastos					2, 3, 4, 5, 6	5	656	1531	41957	11199	53156	18506	8969	656

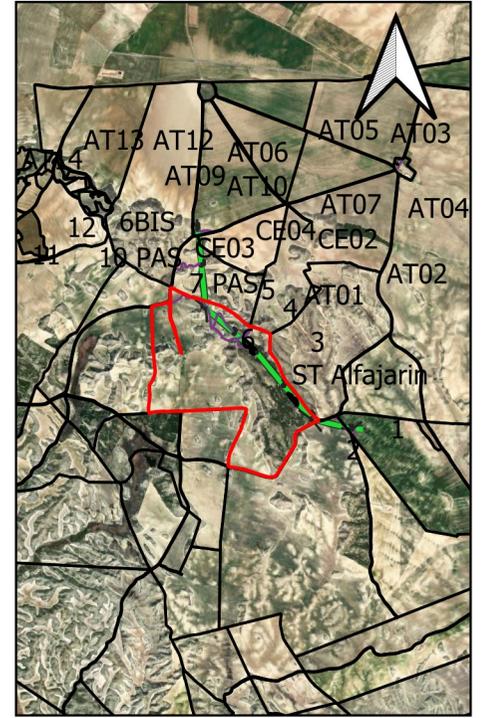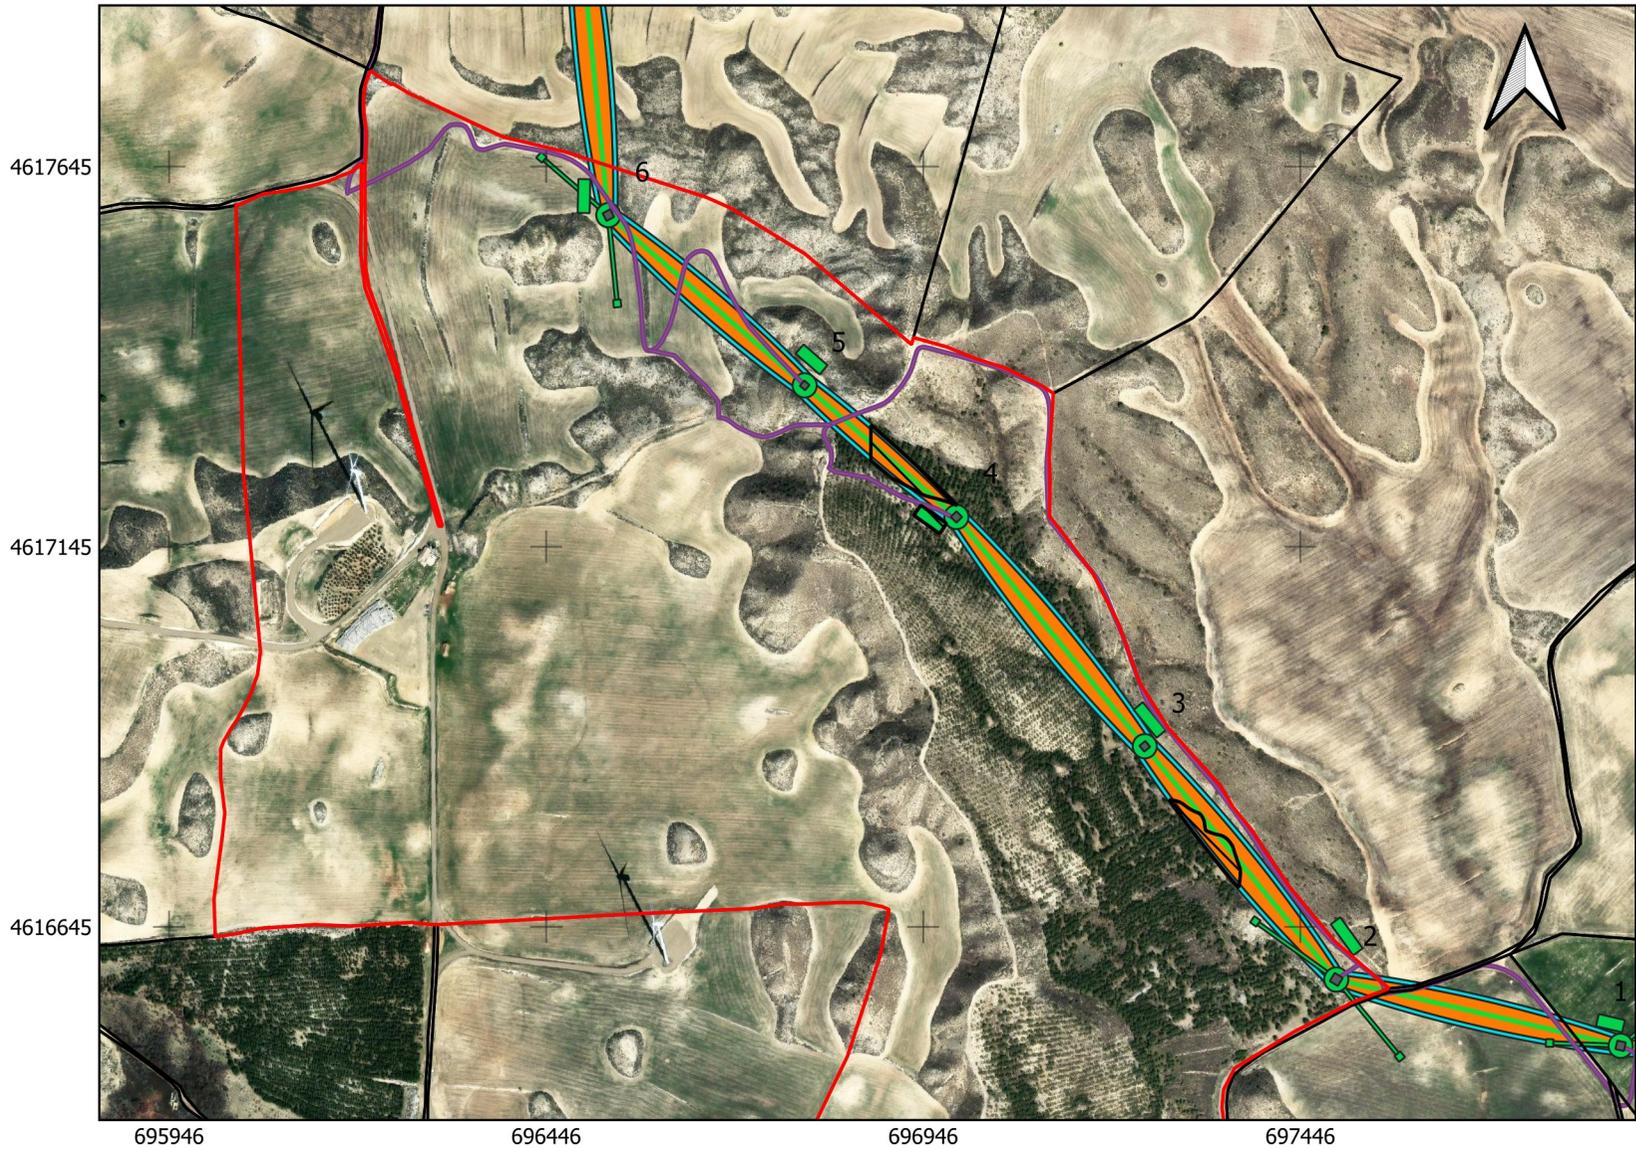

LS-LO= Longitud línea subterránea
 LS-OD= Superf. subterránea ocupación definitiva
 LS-SU= Superf. subterránea paso para vigilancia
 LS-SE= Superf. subterránea ambos lados de la zanja
 LA-NA= N° de apoyo
 LA-AC= Cantidad de apoyos
 LA-SA= Superf. de apoyo
 LA-LV= Longitud línea aérea
 LA-SV= Superf. de vuelo
 CA-AP= Superf. caminos de accesos
 SP-VC= Servidumbre de paso de vigilancia y conservación
 ZS-LA= Zona de seguridad líneas aéreas
 OC-TE= Superf. ocupación temporal
 OC-DE= Ocupación definitivo en pleno dominio



PROYECTO MODIFICADO LÍNEA AÉREO/SUBTERRÁNEA DE TRANSPORTE A 400kV


LEYENDA

- Traza aérea
- Zona de seguridad
- Ocupación permanente subterránea
- - - Traza subterránea
- Ocupación temporal
- Tala
- Superficie apoyos
- Cámara de empalme
- Parcelas
- Vuelo
- Arqueta



POLIGONO:005 PARCELA:00001	
Ref Cat	50017A00500001
T.M.	T.M. ALFAJARÍN. PROVINCIA DE ZARAGOZA
Fecha	31/3/2025
Nº en Proyecto	8
Escala	1:10.000

Nº DE FINCA	CULTIVO	LÍNEAS SUBTERRANEAS				LÍNEAS AÉREAS					RESUMEN ZONAS				
		LS-LO	LS-OD	LS-SU	LS-SE	LA-NA	LA-AC	LA-SA	LA-LV	LA-SV	CA-AP	SP-VC	ZS-LA	OC-TE	OC-DE
9	Improductivo										22	22			

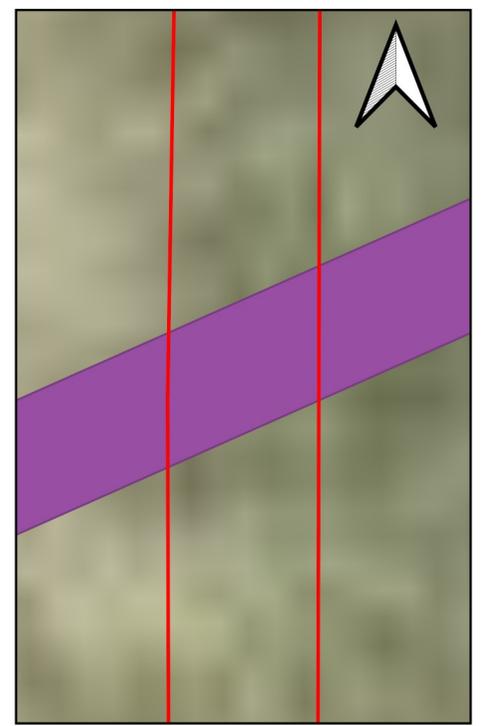

LS-LO= Longitud línea subterránea
 LS-OD= Superf. subterránea ocupación definitiva
 LS-SU= Superf. subterránea paso para vigilancia
 LS-SE= Superf. subterránea ambos lados de la zanja
 LA-NA= Nº de apoyo
 LA-AC= Cantidad de apoyos
 LA-SA= Superf. de apoyo
 LA-LV= Longitud línea aérea
 LA-SV= Superf. de vuelo
 CA-AP= Superf. caminos de accesos
 SP-VC= Servidumbre de paso de vigilancia y conservación
 ZS-LA= Zona de seguridad líneas aéreas
 OC-TE= Superf. ocupación temporal
 OC-DE= Ocupación definitivo en pleno dominio



PROYECTO MODIFICADO LÍNEA AÉREO/SUBTERRÁNEA DE TRANSPORTE A 400kV

- LEYENDA
- Traza aérea
 - Zona de seguridad
 - Ocupación permanente subterránea
 - - - Traza subterránea
 - Ocupación temporal
 - Tala
 - Superficie apoyos
 - Cámara de empalme
 - Parcelas
 - Vuelo
 - Arqueta



POLIGONO:005 PARCELA:09001	
Ref Cat	50017A00509001
T.M.	T.M. ALFAJARÍN. PROVINCIA DE ZARAGOZA
Fecha	31/3/2025
Nº en Proyecto	9
Escala	1:500

Nº DE FINCA	CULTIVO	LÍNEAS SUBTERRANEAS				LÍNEAS AÉREAS					RESUMEN ZONAS				
		LS-LO	LS-OD	LS-SU	LS-SE	LA-NA	LA-AC	LA-SA	LA-LV	LA-SV	CA-AP	SP-VC	ZS-LA	OC-TE	OC-DE
10	Improductivo										377	377			



LS-LO= Longitud línea subterránea
 LS-OD= Superf. subterránea ocupación definitiva
 LS-SU= Superf. subterránea paso para vigilancia
 LS-SE= Superf. subterránea ambos lados de la zanja
 LA-NA= Nº de apoyos
 LA-AC= Cantidad de apoyos
 LA-SA= Superf. de apoyo
 LA-LV= Longitud línea aérea
 LA-SV= Superf. de vuelo
 CA-AP= Superf. caminos de accesos
 SP-VC= Servidumbre de paso de vigilancia y conservación
 ZS-LA= Zona de seguridad líneas aéreas
 OC-TE= Superf. ocupación temporal
 OC-DE= Ocupación definitivo en pleno dominio



PROYECTO MODIFICADO LÍNEA AÉREO/SUBTERRÁNEA DE TRANSPORTE A 400kV

LEYENDA



- Traza aérea
- Zona de seguridad
- Ocupación permanente subterránea
- - - Traza subterránea
- Ocupación temporal
- Tala
- Superficie apoyos
- Cámara de empalme
- Parcelas
- Vuelo
- Arqueta

0 10 20 m



POLIGONO:003 PARCELA:09001	
Ref Cat	50017A00309001
T.M.	T.M. ALFAJARÍN. PROVINCIA DE ZARAGOZA
Fecha	31/3/2025
Nº en Proyecto	10
Escala	1:1.000

Nº DE FINCA	CULTIVO	LÍNEAS SUBTERRANEAS				LÍNEAS AÉREAS					RESUMEN ZONAS				
		LS-LO	LS-OD	LS-SU	LS-SE	LA-NA	LA-AC	LA-SA	LA-LV	LA-SV	CA-AP	SP-VC	ZS-LA	OC-TE	OC-DE
11	Labor o Labradío secoano										164	164			

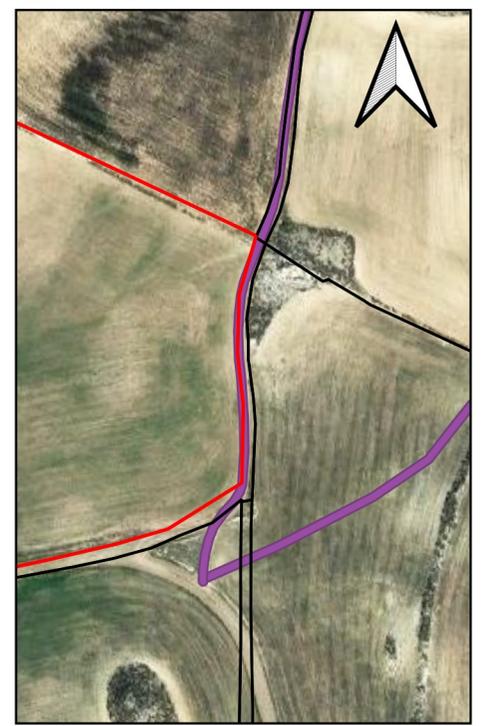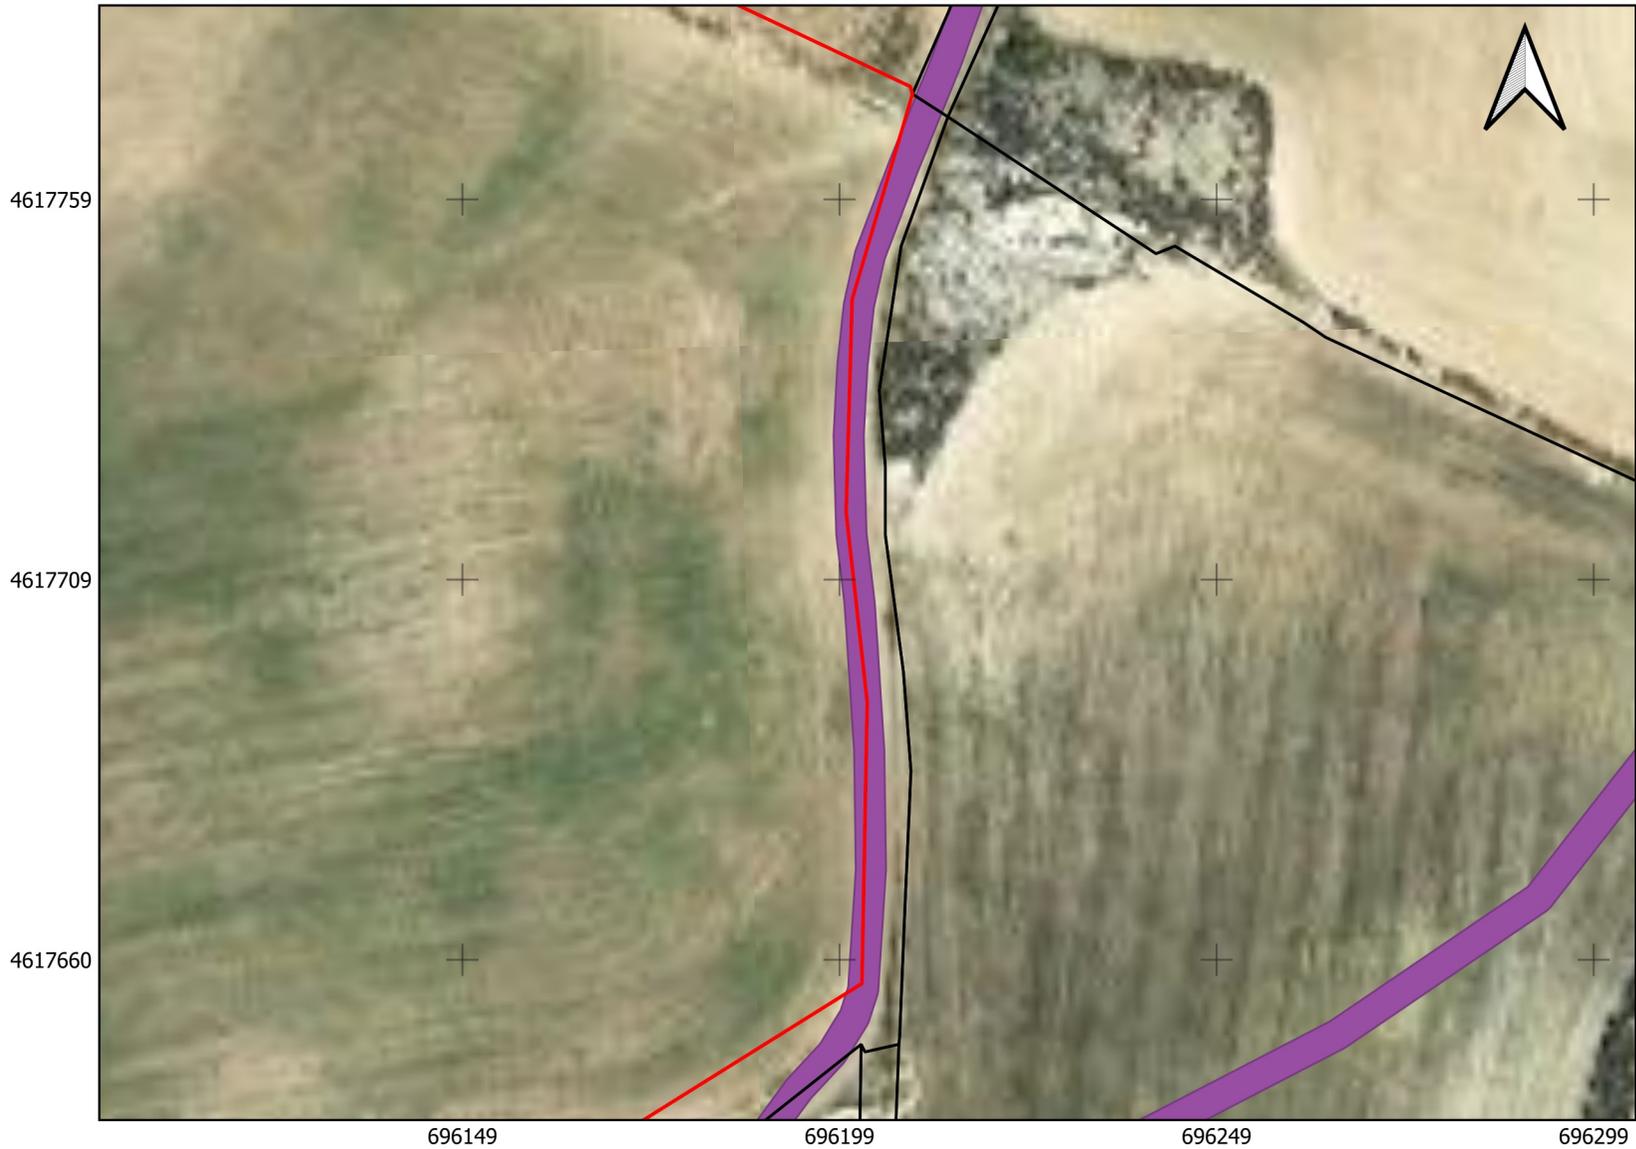

LS-LO= Longitud línea subterránea
 LS-OD= Superf. subterránea ocupación definitiva
 LS-SU= Superf. subterránea paso para vigilancia
 LS-SE= Superf. subterránea ambos lados de la zanja
 LA-NA= Nº de apoyos
 LA-AC= Cantidad de apoyos
 LA-SA= Superf. de apoyos
 LA-LV= Longitud línea aérea
 LA-SV= Superf. de vuelo
 CA-AP= Superf. caminos de accesos
 SP-VC= Servidumbre de paso de vigilancia y conservación
 ZS-LA= Zona de seguridad líneas aéreas
 OC-TE= Superf. ocupación temporal
 OC-DE: Ocupación definitivo en pleno dominio





PROYECTO MODIFICADO LÍNEA AÉREO/SUBTERRÁNEA DE TRANSPORTE A 400kV

- LEYENDA
- Traza aérea
 - Zona de seguridad
 - Ocupación permanente subterránea
 - - - Traza subterránea
 - Ocupación temporal
 - Tala
 - Superficie apoyos
 - Cámara de empalme
 - Parcelas
 - Vuelo
 - Arqueta



POLIGONO:003 PARCELA:00008	
Ref Cat	50017A00300008
T.M.	T.M. ALFAJARÍN. PROVINCIA DE ZARAGOZA
Fecha	31/3/2025
Nº en Proyecto	11
Escala	1:1.000

Nº DE FINCA	CULTIVO	LÍNEAS SUBTERRÁNEAS				LÍNEAS AÉREAS					RESUMEN ZONAS				
		LS-LO	LS-OD	LS-SU	LS-SE	LA-NA	LA-AC	LA-SA	LA-LV	LA-SV	CA-AP	SP-VC	ZS-LA	OC-TE	OC-DE
12	Labor o Labradío secoano										150	150			

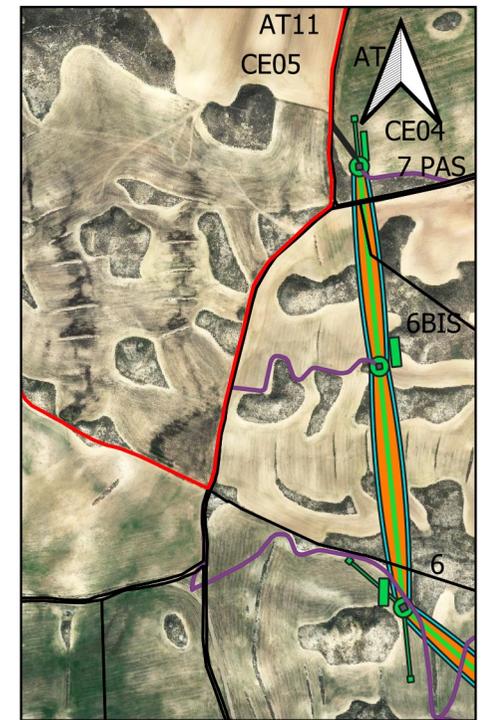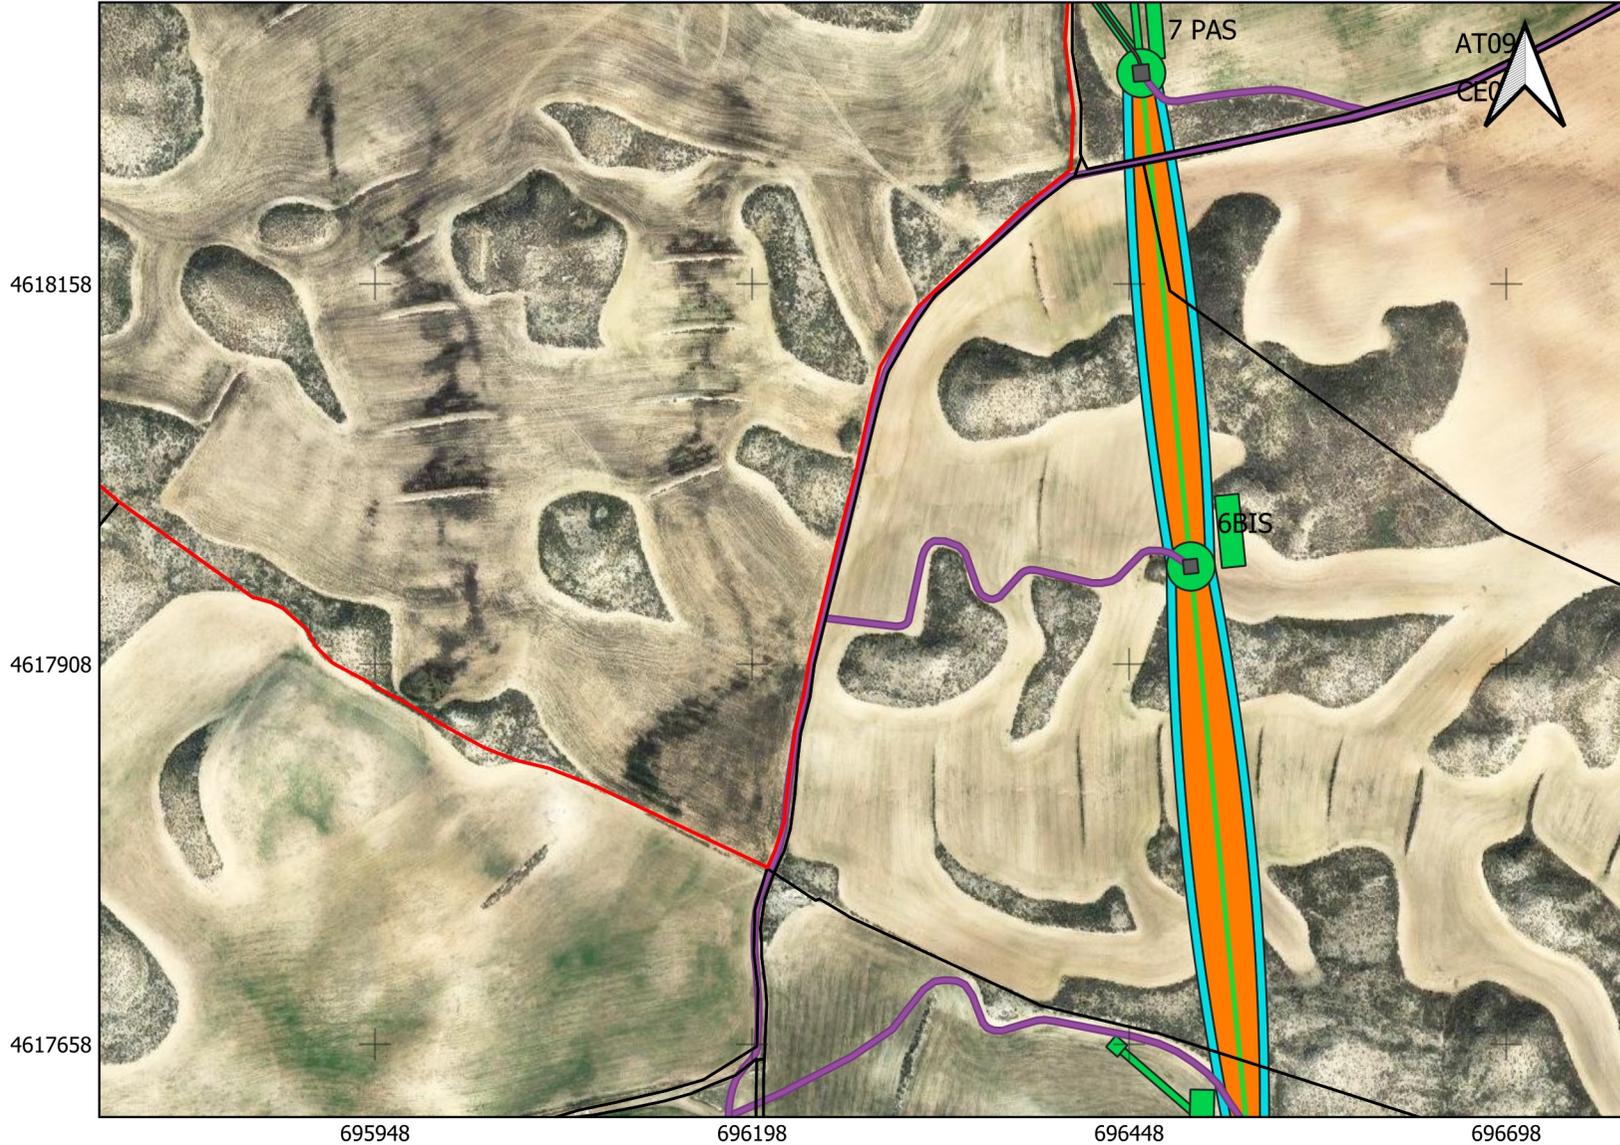

LS-LO= Longitud línea subterránea
 LS-OD= Superf. subterránea ocupación definitiva
 LS-SU= Superf. subterránea paso para vigilancia
 LS-SE= Superf. subterránea ambos lados de la zanja
 LA-NA= Nº de apoyo
 LA-AC= Cantidad de apoyos
 LA-SA= Superf. de apoyo
 LA-LV= Longitud línea aérea
 LA-SV= Superf. de vuelo
 CA-AP= Superf. caminos de accesos
 SP-VC= Servidumbre de paso de vigilancia y conservación
 ZS-LA= Zona de seguridad líneas aéreas
 OC-TE= Superf. ocupación temporal
 OC-DE= Ocupación definitivo en pleno dominio



PROYECTO MODIFICADO LÍNEA AÉREO/SUBTERRÁNEA DE TRANSPORTE A 400kV

LEYENDA


- Traza aérea
- Zona de seguridad
- Ocupación permanente subterránea
- - - Traza subterránea
- Ocupación temporal
- Tala
- Superficie apoyos
- Cámara de empalme
- Parcelas
- Vuelo
- Arqueta

0 50 100 m




POLIGONO:004 PARCELA:00002	
Ref Cat	50017A00400002
T.M.	T.M. ALFAJARÍN. PROVINCIA DE ZARAGOZA
Fecha	31/3/2025
Nº en Proyecto	12
Escala	1:5.000

Nº DE FINCA	CULTIVO	LÍNEAS SUBTERRÁNEAS				LÍNEAS AÉREAS						RESUMEN ZONAS			
		LS-LO	LS-OD	LS-SU	LS-SE	LA-NA	LA-AC	LA-SA	LA-LV	LA-SV	CA-AP	SP-VC	ZS-LA	OC-TE	OC-DE
13	Labor o Labradío secoano					6 BIS	1	90	550	16616	1474	18090	6639	1558	90

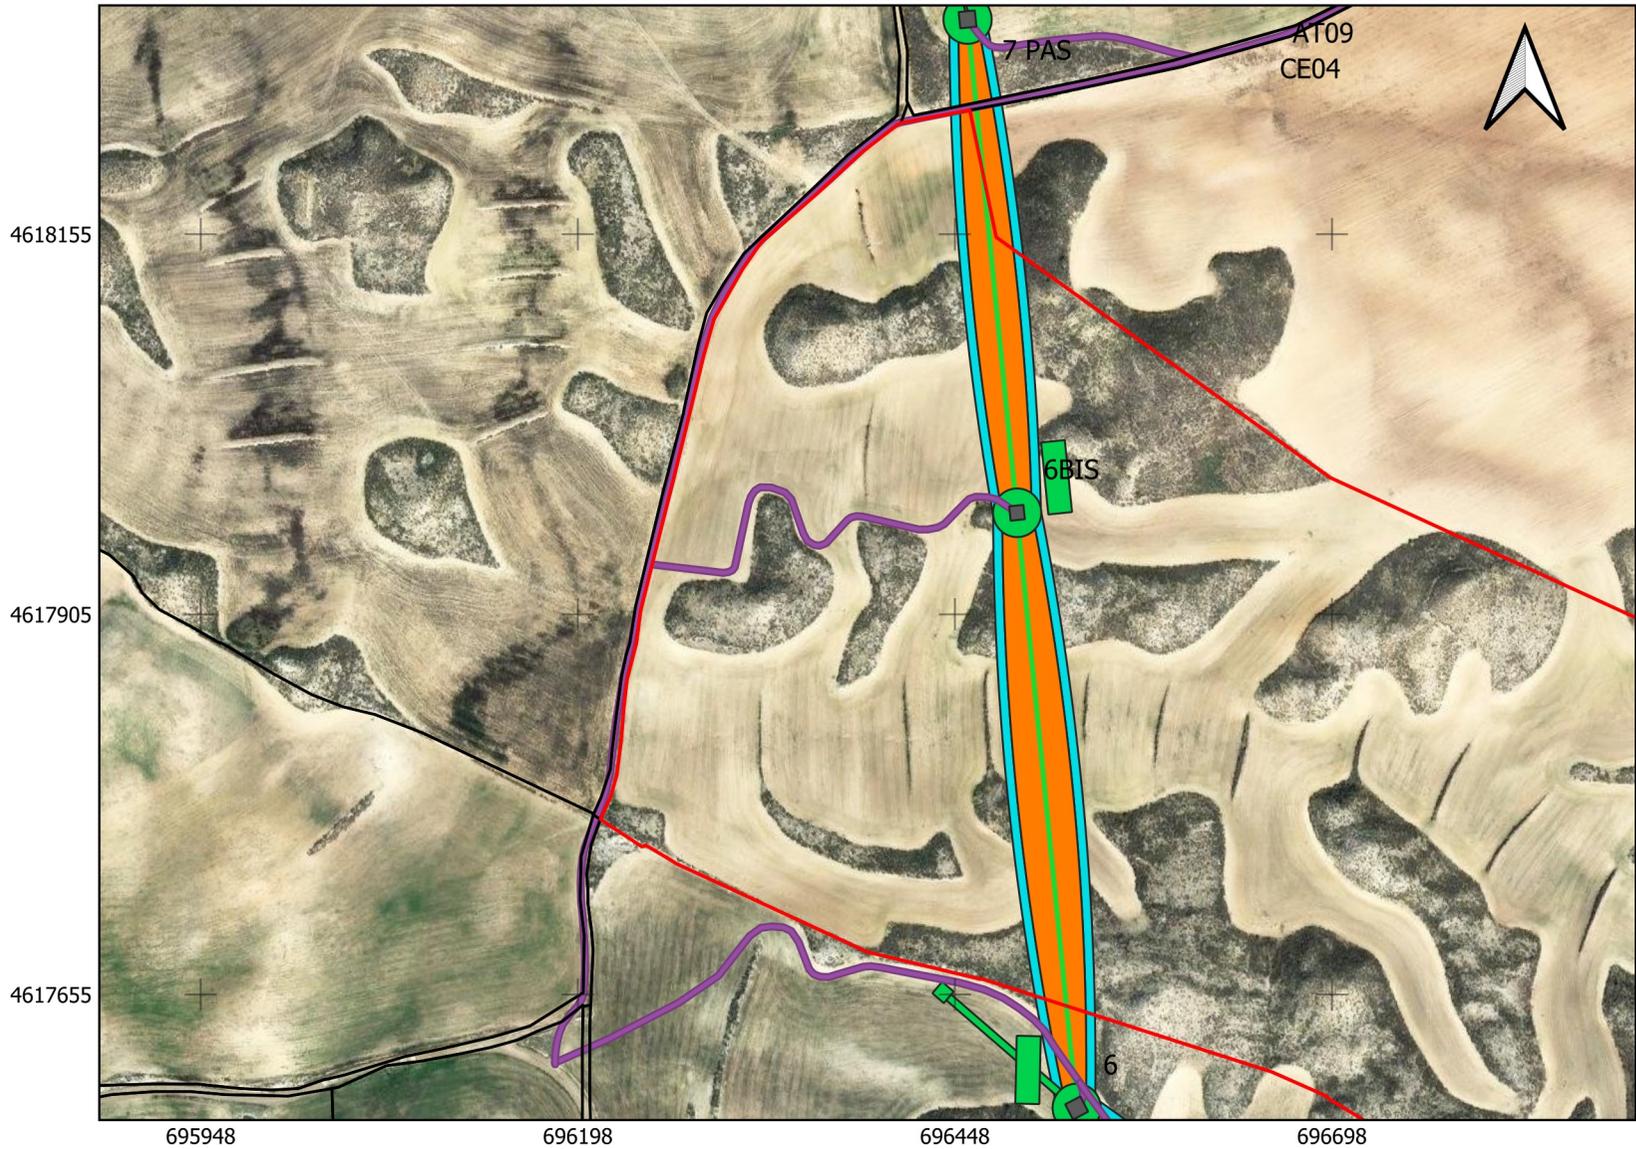

LS-LO= Longitud línea subterránea
 LS-OD= Superf. subterránea ocupación definitiva
 LS-SU= Superf. subterránea paso para vigilancia
 LS-SE= Superf. subterránea ambos lados de la zanja
 LA-NA= Nº de apoyo
 LA-AC= Cantidad de apoyos
 LA-SA= Superf. de apoyo
 LA-LV= Longitud línea aérea
 LA-SV= Superf. de vuelo
 CA-AP= Superf. caminos de accesos
 SP-VC= Servidumbre de paso de vigilancia y conservación
 ZS-LA= Zona de seguridad líneas aéreas
 OC-TE= SUperf. ocupación temporal
 OC-DE= Ocupación definitivo en pleno dominio

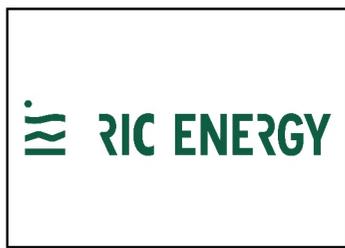

PROYECTO MODIFICADO LÍNEA AÉREO/SUBTERRÁNEA DE TRANSPORTE A 400KV

LEYENDA

- Traza aérea
- Zona de seguridad
- Ocupación permanente subterranea
- - - Traza subterránea
- Ocupación temporal
- Tala
- Superficie apoyos
- Cámara de empalme
- Parcelas
- Vuelo
- Arqueta



0 50 100 m



POLIGONO:004 PARCELA:00003

Ref Cat	50017A00400003
T.M.	T.M. ALFAJARÍN. PROVINCIA DE ZARAGOZA
Fecha	31/3/2025
Nº en Proyecto	13
Escala	1:5.000

Nº DE FINCA	CULTIVO	LÍNEAS SUBTERRANEAS				LÍNEAS AÉREAS					RESUMEN ZONAS				
		LS-LO	LS-OD	LS-SU	LS-SE	LA-NA	LA-AC	LA-SA	LA-LV	LA-SV	CA-AP	SP-VC	ZS-LA	OC-TE	OC-DE
14	Improductivo	6		5,14	1,86						1811	1818		5	

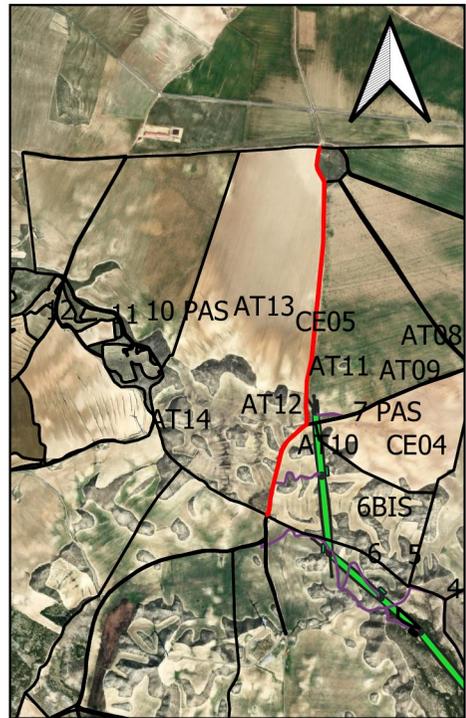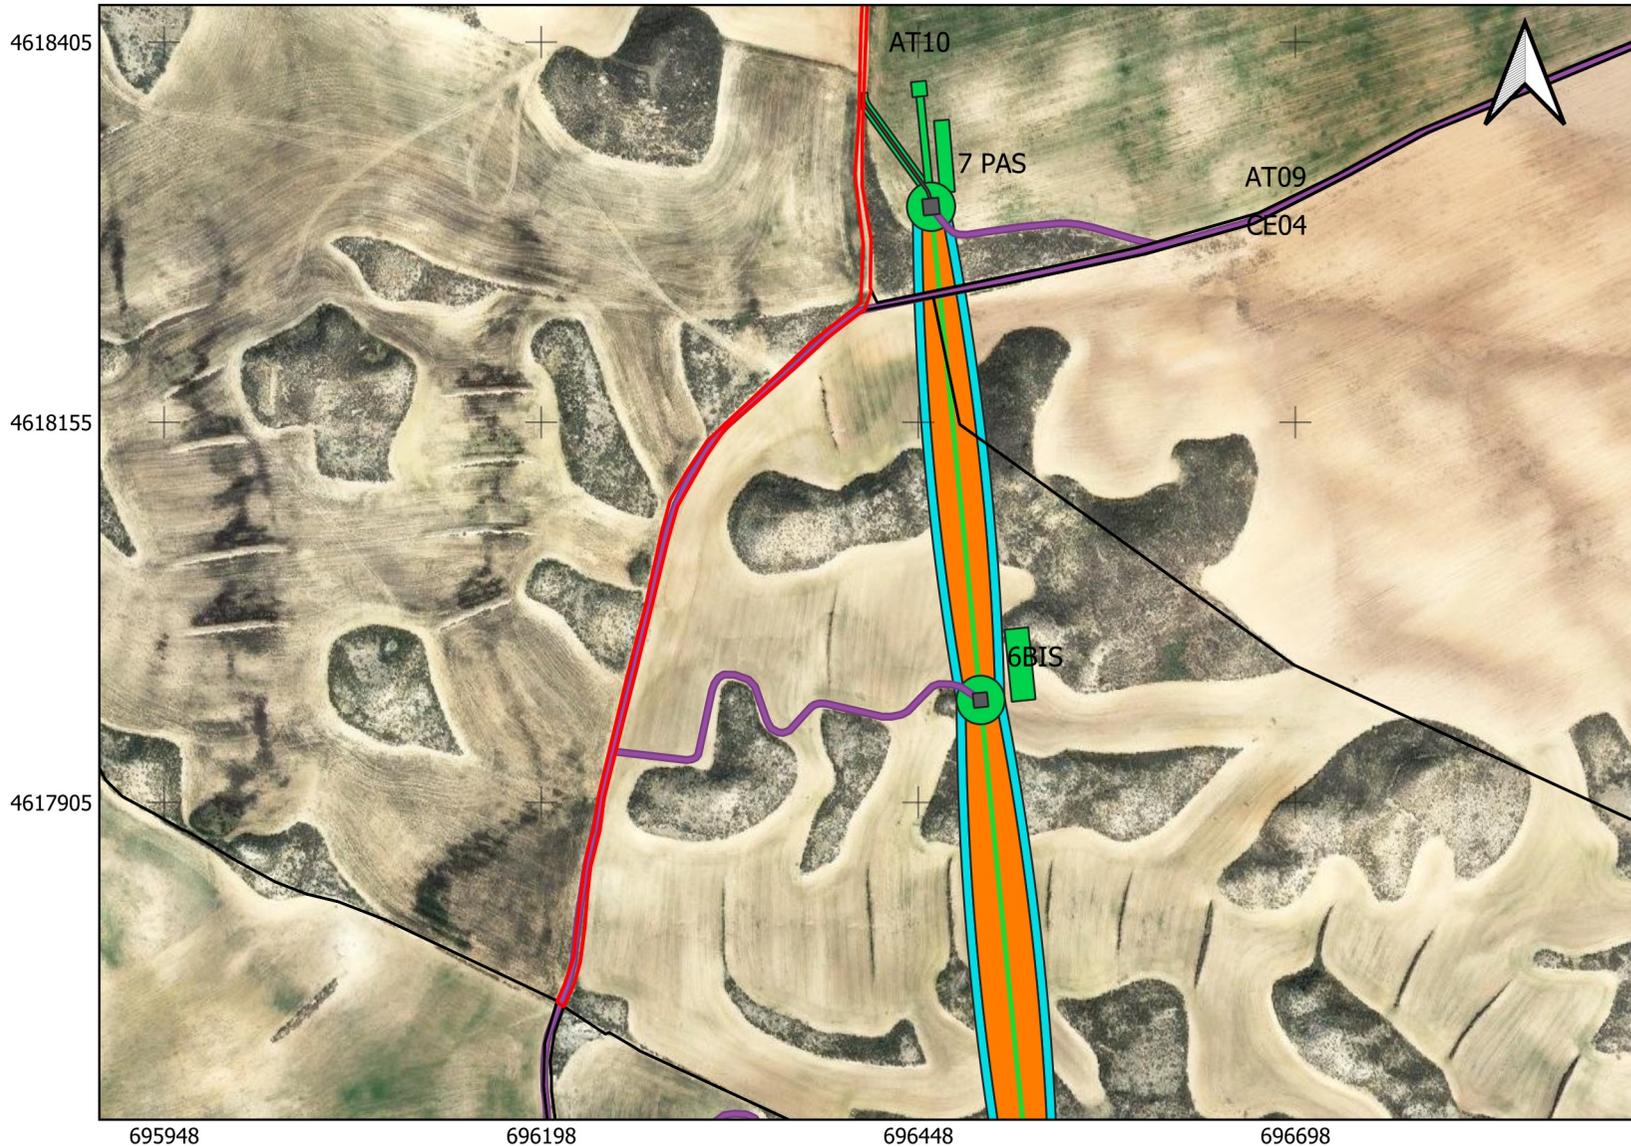

LS-LO= Longitud línea subterránea
 LS-OD= Superf. subterránea ocupación definitiva
 LS-SU= Superf. subterránea paso para vigilancia
 LS-SE= Superf. subterránea ambos lados de la zanja
 LA-NA= Nº de apoyo
 LA-AC= Cantidad de apoyos
 LA-SA= Superf. de apoyo
 LA-LV= Longitud línea aérea
 LA-SV= Superf. de vuelo
 CA-AP= Superf. caminos de accesos
 SP-VC= Servidumbre de paso de vigilancia y conservación
 ZS-LA= Zona de seguridad líneas aéreas
 OC-TE= Superf. ocupación temporal
 OC-DE= Ocupación definitivo en pleno dominio

PROYECTO MODIFICADO LÍNEA AÉREO/SUBTERRÁNEA DE TRANSPORTE A 400kV

LEYENDA



— Traza aérea	 Zona de seguridad	 Ocupación permanente subterránea
- - - Traza subterránea	 Ocupación temporal	Tala
 Superficie apoyos	 Cámara de empalme	 Parcelas
 Vuelo	 Arqueta	

0 50 100 m

POLIGONO:004 PARCELA:09006

Ref Cat	50017A00409006
T.M.	T.M. ALFAJARÍN. PROVINCIA DE ZARAGOZA
Fecha	3/6/2025
Nº en Proyecto	14
Escala	1:5.000

Nº DE FINCA	CULTIVO	LÍNEAS SUBTERRANEAS				LÍNEAS AÉREAS						RESUMEN ZONAS			
		LS-LO	LS-OD	LS-SU	LS-SE	LA-NA	LA-AC	LA-SA	LA-LV	LA-SV	CA-AP	SP-VC	ZS-LA	OC-TE	OC-DE
15	Labor o Labradío secoano								43	1177	214	1391	600		

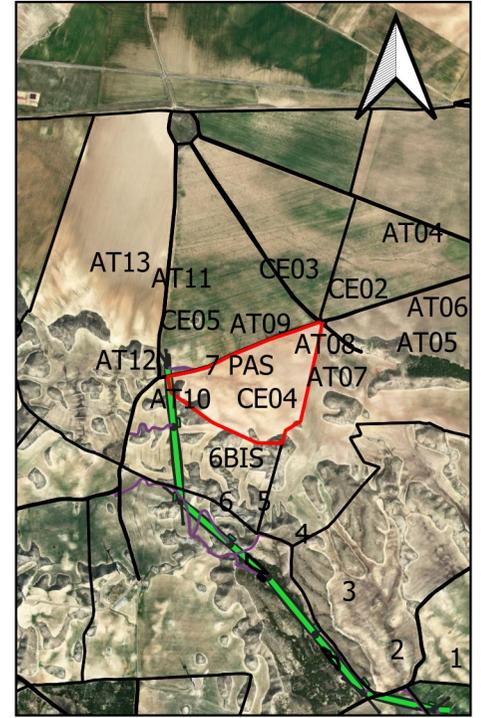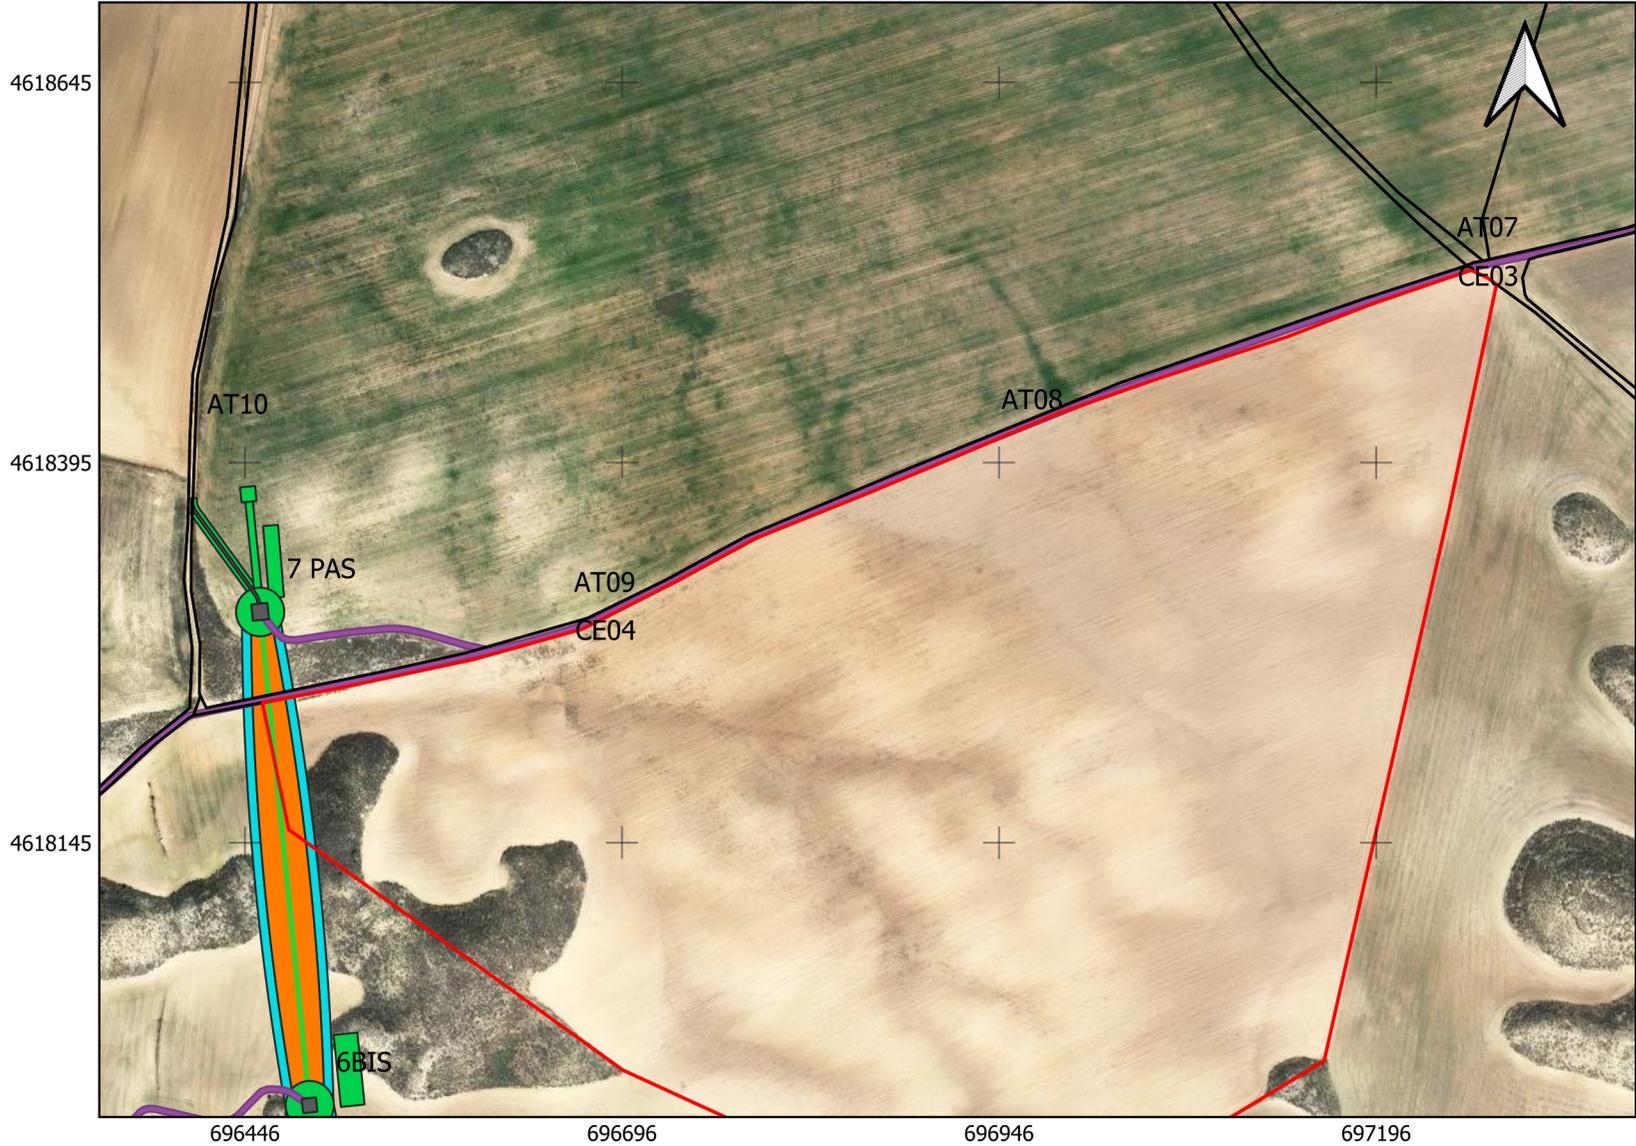

LS-LO= Longitud línea subterránea
 LS-OD= Superf. subterránea ocupación definitiva
 LS-SU= Superf. subterránea paso para vigilancia
 LS-SE= Superf. subterránea ambos lados de la zanja
 LA-NA= Nº de apoyos
 LA-AC= Cantidad de apoyos
 LA-SA= Superf. de apoyo
 LA-LV= Longitud línea aérea
 LA-SV= Superf. de vuelo
 CA-AP= Superf. caminos de accesos
 SP-VC= Servidumbre de paso de vigilancia y conservación
 ZS-LA= Zona de seguridad líneas aéreas
 OC-TE= Superf. ocupación temporal
 OC-DE= Ocupación definitivo en pleno dominio



PROYECTO MODIFICADO LÍNEA AÉREO/SUBTERRÁNEA DE TRANSPORTE A 400kV



LEYENDA

- Traza aérea
- Zona de seguridad
- Ocupación permanente subterránea
- - - Traza subterránea
- Ocupación temporal
- Tala
- Superficie apoyos
- Cámara de empalme
- Parcelas
- Vuelo
- Arqueta



POLIGONO:004 PARCELA:00021	
Ref Cat	50017A00400021
T.M.	T.M. ALFAJARÍN. PROVINCIA DE ZARAGOZA
Fecha	31/3/2025
Nº en Proyecto	15
Escala	1:5.000

Nº DE FINCA	CULTIVO	LÍNEAS SUBTERRANEAS				LÍNEAS AÉREAS						RESUMEN ZONAS			
		LS-LO	LS-OD	LS-SU	LS-SE	LA-NA	LA-AC	LA-SA	LA-LV	LA-SV	CA-AP	SP-VC	ZS-LA	OC-TE	OC-DE
16	Labor o Labradío secoano	83	3	75	58	7 PAS	1	116	55	932	1061	2126	674	1744	119

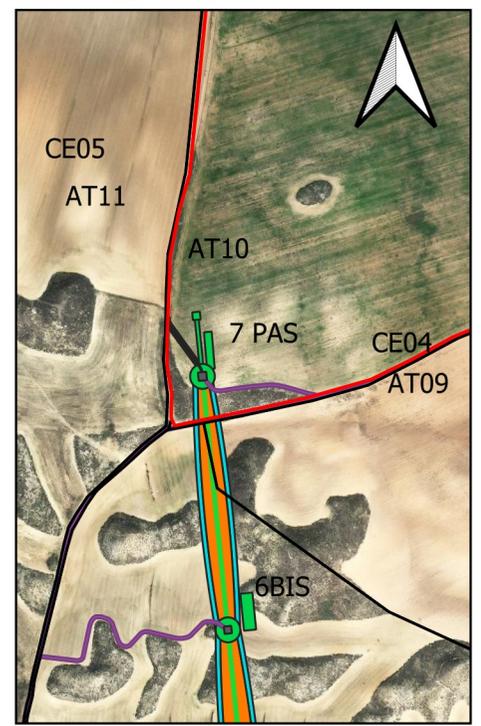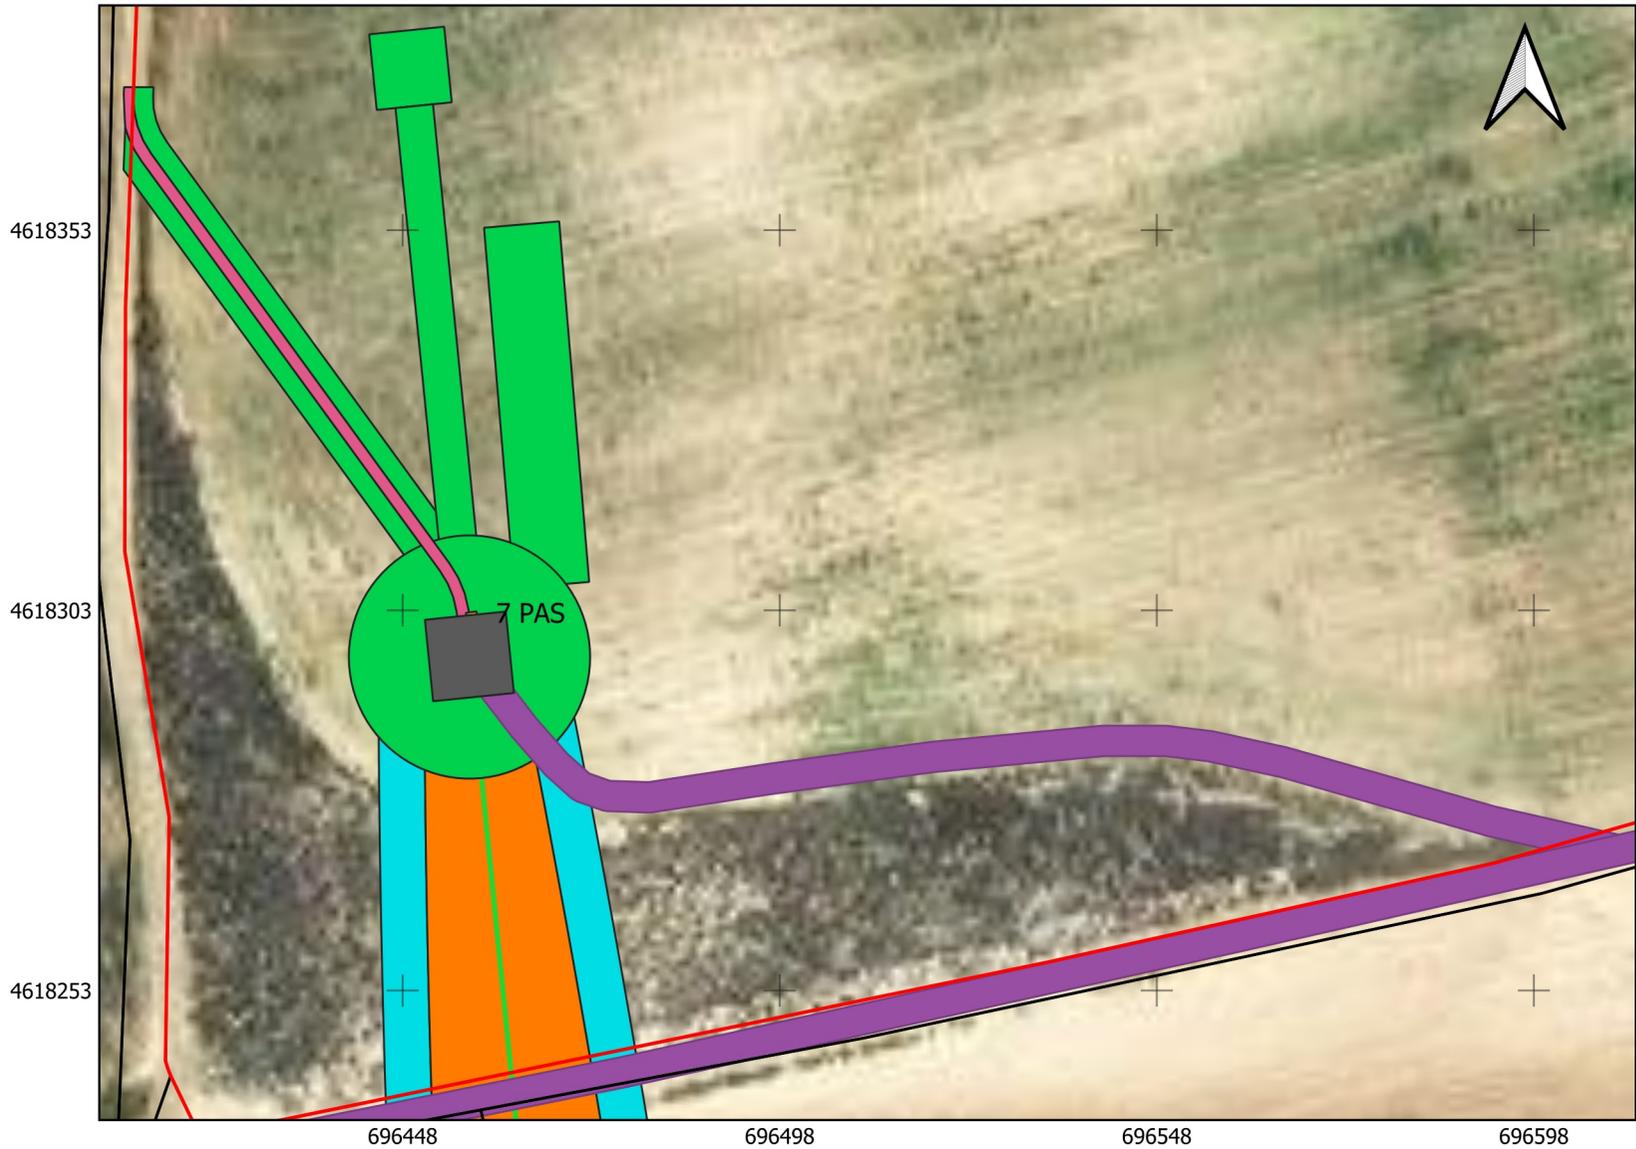

LS-LO= Longitud línea subterránea
 LS-OD= Superf. subterránea ocupación definitiva
 LS-SU= Superf. subterránea paso para vigilancia
 LS-SE= Superf. subterránea ambos lados de la zanja
 LA-NA= Nº de apoyos
 LA-AC= Cantidad de apoyos
 LA-SA= Superf. de apoyo
 LA-LV= Longitud línea aérea
 LA-SV= Superf. de vuelo
 CA-AP= Superf. caminos de accesos
 SP-VC= Servidumbre de paso de vigilancia y conservación
 ZS-LA= Zona de seguridad líneas aéreas
 OC-TE= Superf. ocupación temporal
 OC-DE= Ocupación definitivo en pleno dominio



PROYECTO MODIFICADO LÍNEA AÉREO/SUBTERRÁNEA DE TRANSPORTE A 400kV



LEYENDA

- Traza aérea
- - - Traza subterránea
- Superficie apoyos
- Vuelo
- Zona de seguridad
- Ocupación temporal
- Cámara de empalme
- Ocupación permanente subterránea
- Tala
- Parcelas
- Arqueta



POLIGONO:004 PARCELA:00004	
Ref Cat	50017A00400004
T.M.	T.M. ALFAJARÍN. PROVINCIA DE ZARAGOZA
Fecha	31/3/2025
Nº en Proyecto	16
Escala	1:1.000

Nº DE FINCA	CULTIVO	LÍNEAS SUBTERRANEAS				LÍNEAS AÉREAS						RESUMEN ZONAS			
		LS-LO	LS-OD	LS-SU	LS-SE	LA-NA	LA-AC	LA-SA	LA-LV	LA-SV	CA-AP	SP-VC	ZS-LA	OC-TE	OC-DE
17	Improductivo								4	89	6113	6202	50		

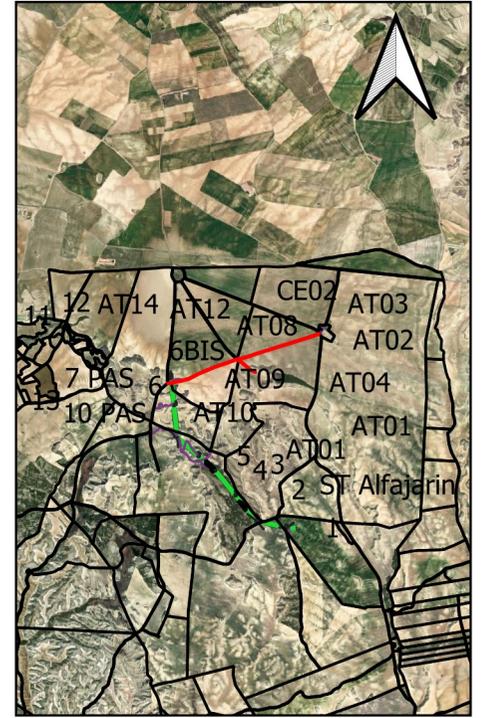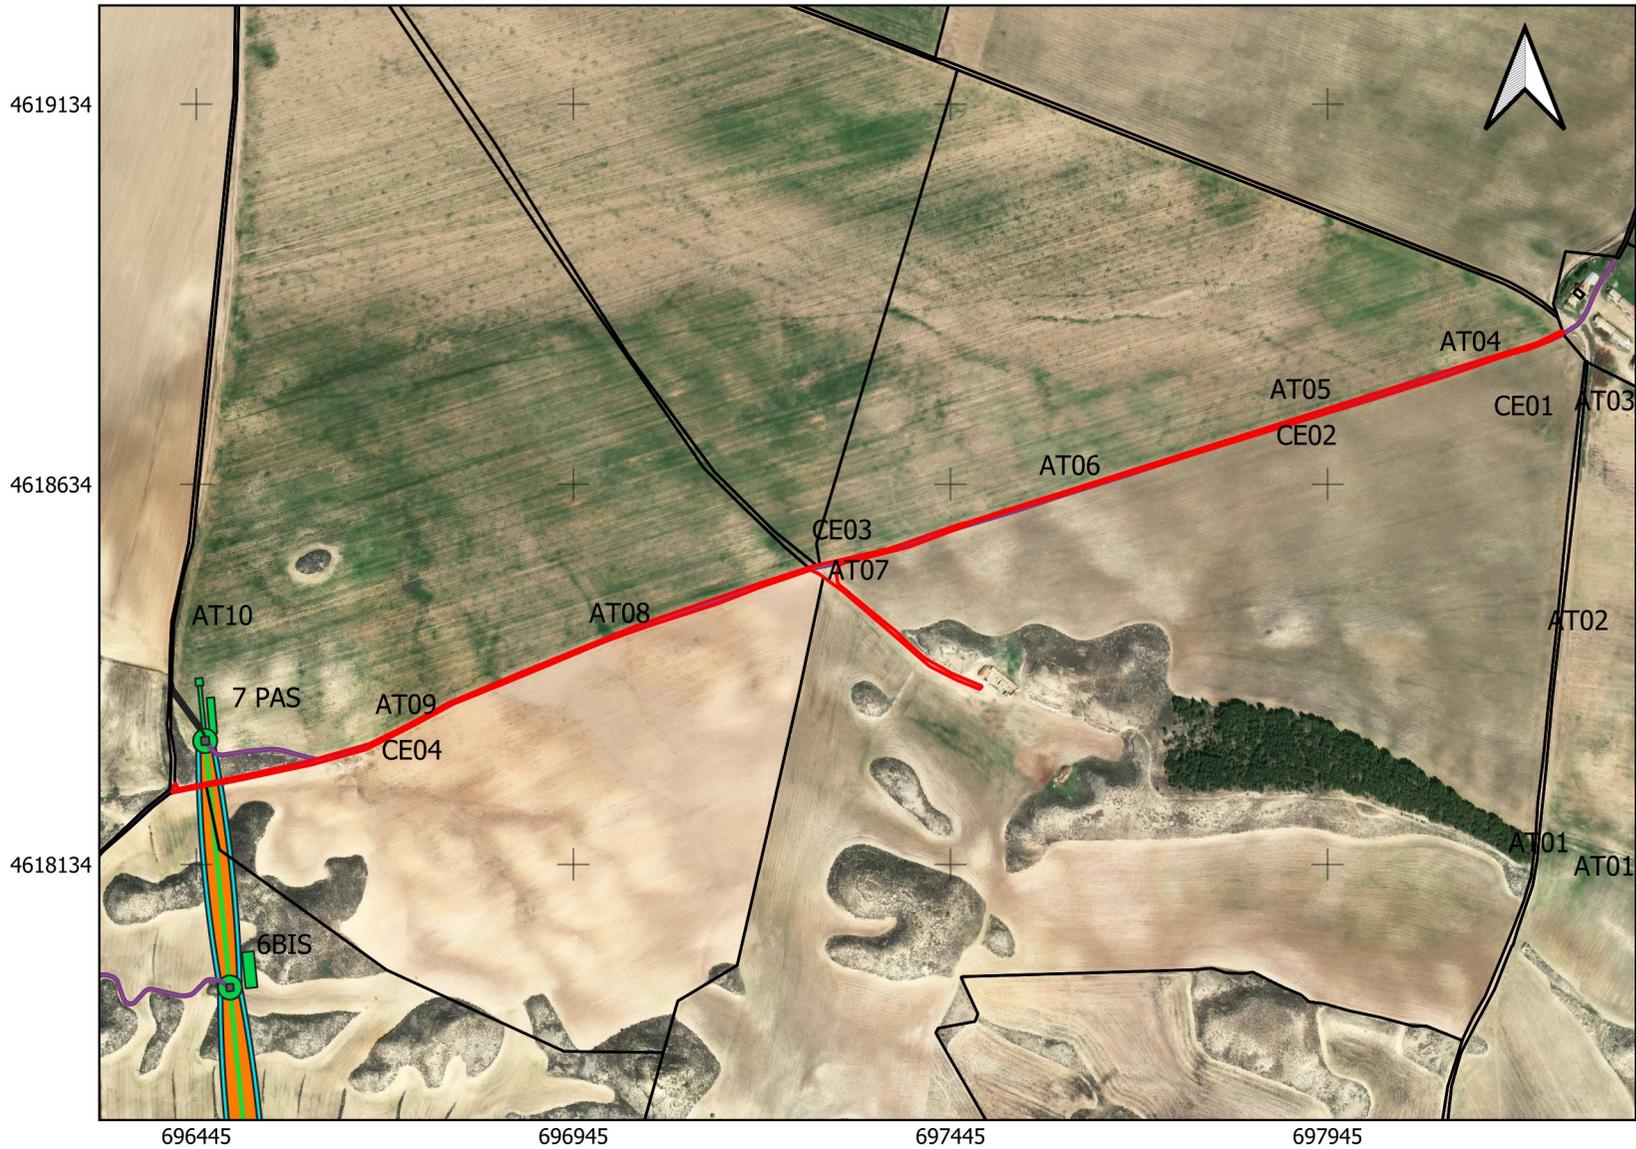

LS-LO= Longitud línea subterránea
 LS-OD= Superf. subterránea ocupación definitiva
 LS-SU= Superf. subterránea paso para vigilancia
 LS-SE= Superf. subterránea ambos lados de la zanja
 LA-NA= Nº de apoyo
 LA-AC= Cantidad de apoyos
 LA-SA= Superf. de apoyo
 LA-LV= Longitud línea aérea
 LA-SV= Superf. de vuelo
 CA-AP= Superf. caminos de accesos
 SP-VC= Servidumbre de paso de vigilancia y conservación
 ZS-LA= Zona de seguridad líneas aéreas
 OC-TE= Superf. ocupación temporal
 OC-DE= Ocupación definitivo en pleno dominio



PROYECTO MODIFICADO LÍNEA AÉREO/SUBTERRÁNEA DE TRANSPORTE A 400kV

LEYENDA

- Traza aérea
- Zona de seguridad
- Ocupación permanente subterránea
- - - Traza subterránea
- Ocupación temporal
- Tala
- Superficie apoyos
- Cámara de empalme
- Parcelas
- Vuelo
- Arqueta



POLIGONO:004 PARCELA:09007

Ref Cat	50017A00409007
T.M.	T.M. ALFAJARÍN. PROVINCIA DE ZARAGOZA
Fecha	31/3/2025
Nº en Proyecto	17
Escala	1:10.000

Nº DE FINCA	CULTIVO	LÍNEAS SUBTERRANEAS				LÍNEAS AÉREAS					RESUMEN ZONAS				
		LS-LO	LS-OD	LS-SU	LS-SE	LA-NA	LA-AC	LA-SA	LA-LV	LA-SV	CA-AP	SP-VC	ZS-LA	OC-TE	OC-DE
18	Labor o Labradío secano										15	15			



LS-LO= Longitud línea subterránea
 LS-OD= Superf. subterránea ocupación definitiva
 LS-SU= Superf. subterránea paso para vigilancia
 LS-SE= Superf. subterránea ambos lados de la zanja
 LA-NA= Nº de apoyos
 LA-AC= Cantidad de apoyos
 LA-SA= Superf. de apoyo
 LA-LV= Longitud línea aérea
 LA-SV= Superf. de vuelo
 CA-AP= Superf. caminos de accesos
 SP-VC= Servidumbre de paso de vigilancia y conservación
 ZS-LA= Zona de seguridad líneas aéreas
 OC-TE= Superf. ocupación temporal
 OC-DE= Ocupación definitivo en pleno dominio



PROYECTO MODIFICADO LÍNEA AÉREO/SUBTERRÁNEA DE TRANSPORTE A 400kV

LEYENDA



- Traza aérea
- Zona de seguridad
- Ocupación permanente subterránea
- - - Traza subterránea
- Ocupación temporal
- Tala
- Superficie apoyos
- Cámara de empalme
- Parcelas
- Vuelo
- Arqueta

0 5 10 m



POLIGONO:004 PARCELA:00009	
Ref Cat	50017A00400009
T.M.	T.M. ALFAJARÍN. PROVINCIA DE ZARAGOZA
Fecha	31/3/2025
Nº en Proyecto	18
Escala	1:500

Nº DE FINCA	CULTIVO	LÍNEAS SUBTERRANEAS				LÍNEAS AÉREAS					RESUMEN ZONAS				
		LS-LO	LS-OD	LS-SU	LS-SE	LA-NA	LA-AC	LA-SA	LA-LV	LA-SV	CA-AP	SP-VC	ZS-LA	OC-TE	OC-DE
19	Labor o Labradío secoano										1416	1416			

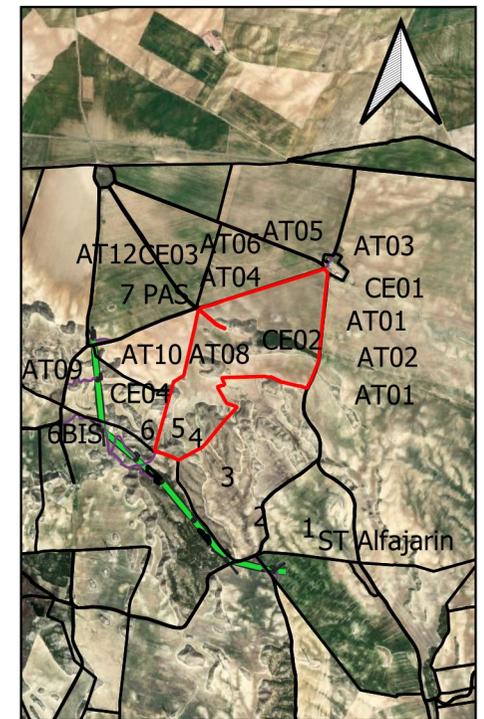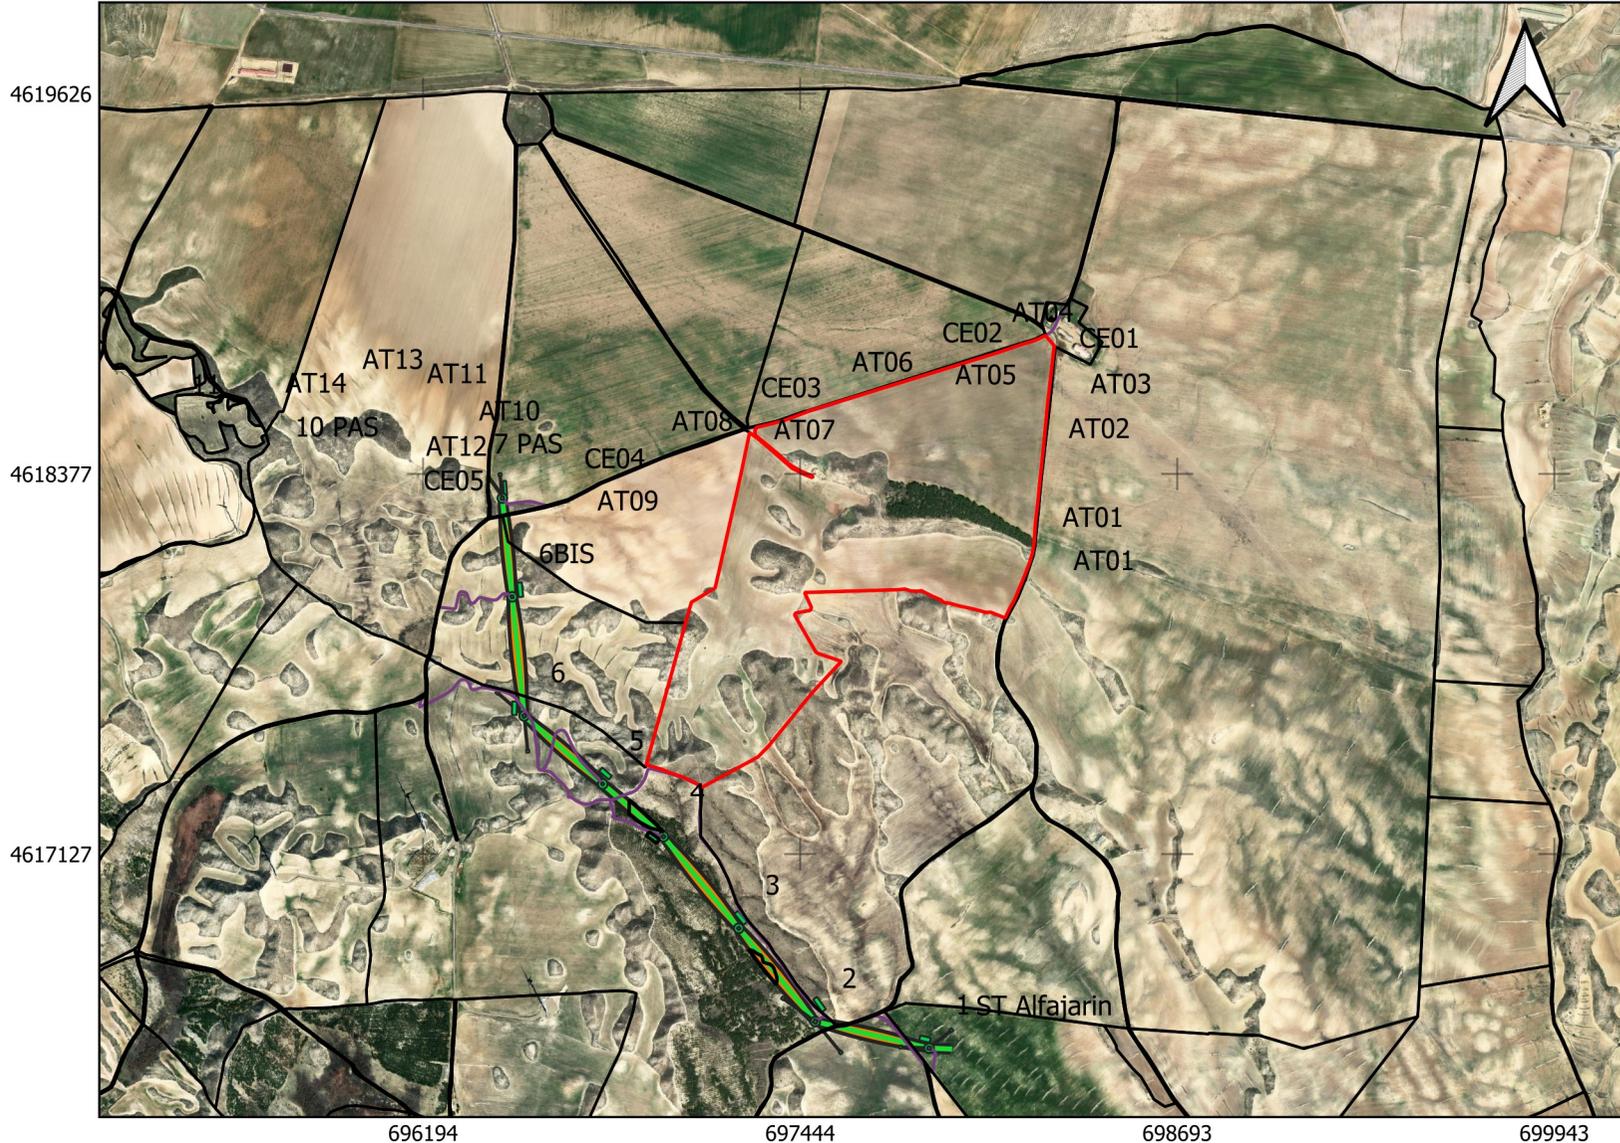

LS-LO= Longitud línea subterránea
 LS-OD= Superf. subterránea ocupación definitiva
 LS-SU= Superf. subterránea paso para vigilancia
 LS-SE= Superf. subterránea ambos lados de la zanja
 LA-NA= N° de apoyo
 LA-AC= Cantidad de apoyos
 LA-SA= Superf. de apoyo
 LA-LV= Longitud línea aérea
 LA-SV= Superf. de vuelo
 CA-AP= Superf. caminos de accesos
 SP-VC= Servidumbre de paso de vigilancia y conservación
 ZS-LA= Zona de seguridad líneas aéreas
 OC-TE= Superf. ocupación temporal
 OC-DE= Ocupación definitivo en pleno dominio



PROYECTO MODIFICADO LÍNEA AÉREO/SUBTERRÁNEA DE TRANSPORTE A 400KV

LEYENDA

- Traza aérea
- Zona de seguridad
- Ocupación permanente subterránea
- Traza subterránea
- Ocupación temporal
- Tala
- Superficie apoyos
- Cámara de empalme
- Parcelas
- Vuelo
- Arqueta


0 260 520 m



POLIGONO:004 PARCELA:00010

Ref Cat	50017A00400010
T.M.	T.M. ALFAJARÍN. PROVINCIA DE ZARAGOZA
Fecha	31/3/2025
Nº en Proyecto	19
Escala	1:25.000

Nº DE FINCA	CULTIVO	LÍNEAS SUBTERRANEAS				LÍNEAS AÉREAS					RESUMEN ZONAS				
		LS-LO	LS-OD	LS-SU	LS-SE	LA-NA	LA-AC	LA-SA	LA-LV	LA-SV	CA-AP	SP-VC	ZS-LA	OC-TE	OC-DE
20	Labor o Labradío secoano										501	501			

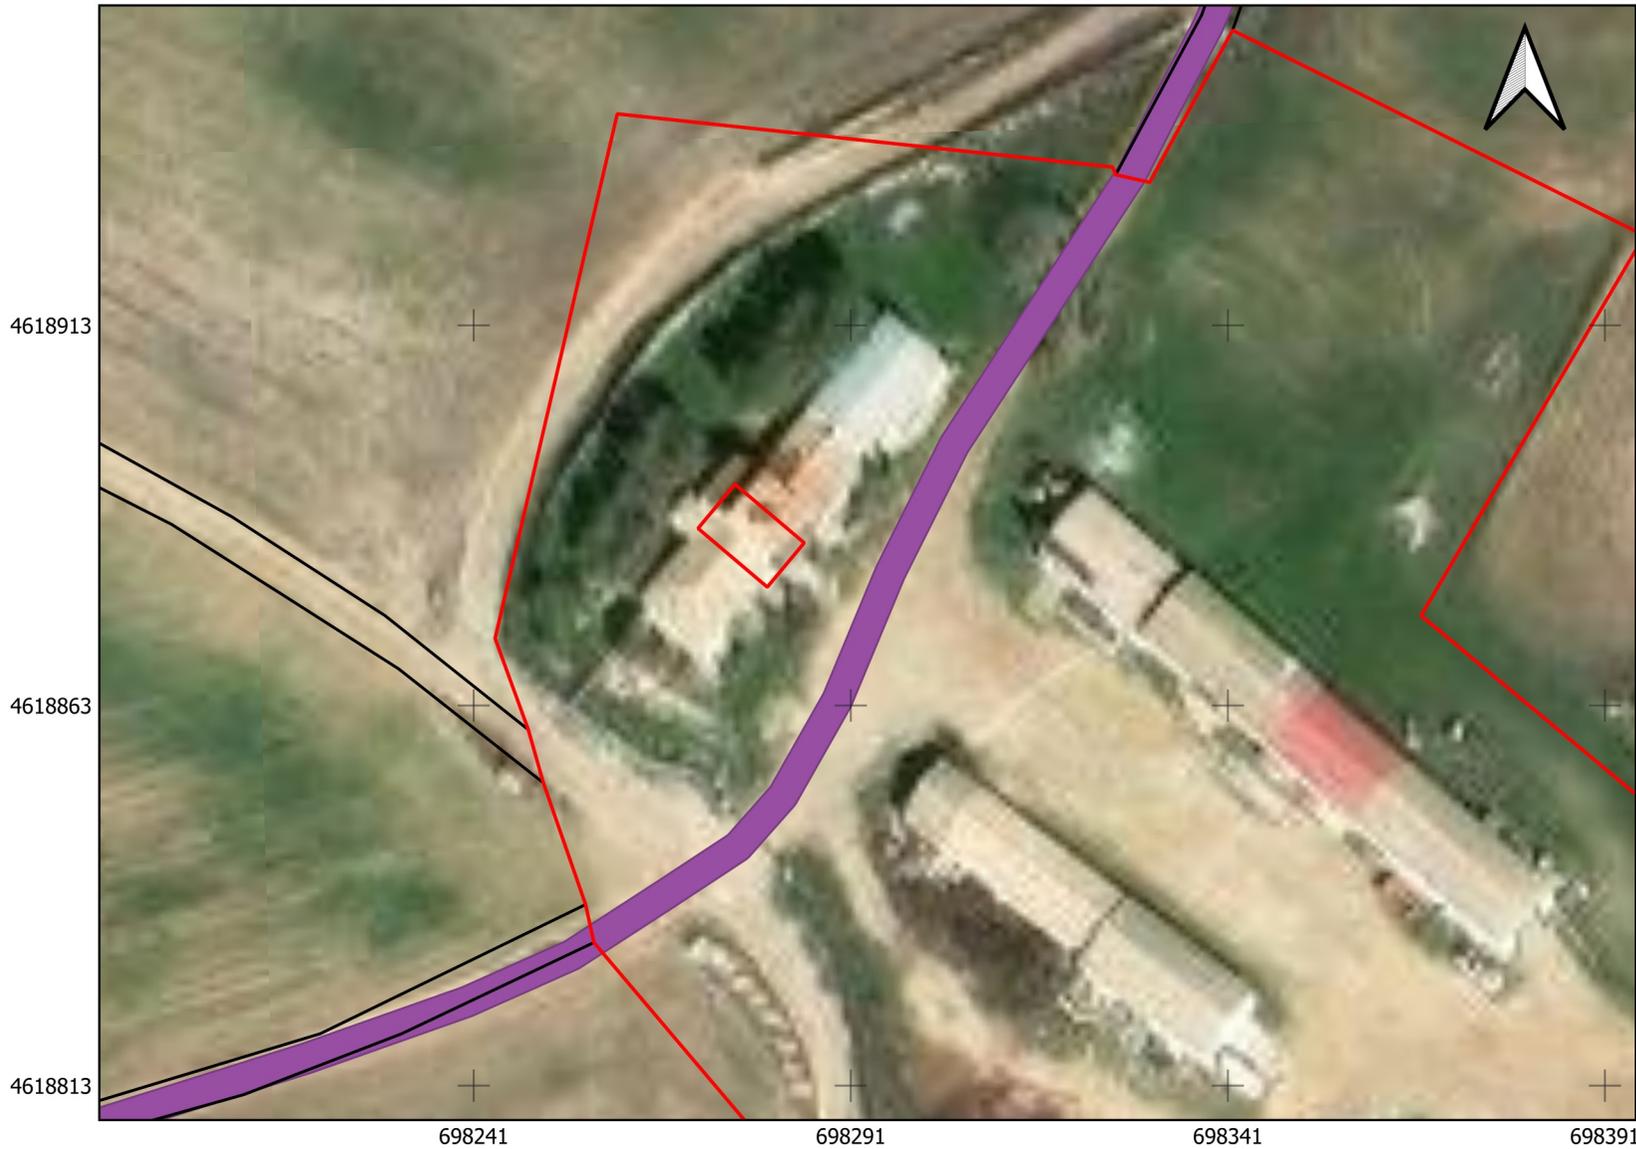

LS-LO= Longitud línea subterránea
 LS-OD= Superf. subterránea ocupación definitiva
 LS-SU= Superf. subterránea paso para vigilancia
 LS-SE= Superf. subterránea ambos lados de la zanja
 LA-NA= Nº de apoyos
 LA-AC= Cantidad de apoyos
 LA-SA= Superf. de apoyo
 LA-LV= Longitud línea aérea
 LA-SV= Superf. de vuelo
 CA-AP= Superf. caminos de accesos
 SP-VC= Servidumbre de paso de vigilancia y conservación
 ZS-LA= Zona de seguridad líneas aéreas
 OC-TE= Superf. ocupación temporal
 OC-DE= Ocupación definitivo en pleno dominio



PROYECTO MODIFICADO LÍNEA AÉREO/SUBTERRÁNEA DE TRANSPORTE A 400kV

LEYENDA

- Traza aérea
- Zona de seguridad
- Ocupación permanente subterránea
- - - Traza subterránea
- Ocupación temporal
- Tala
- Superficie apoyos
- Cámara de empalme
- Parcelas
- Vuelo
- Arqueta



0 10 20 m



POLIGONO:004 PARCELA:00015

Ref Cat	50017A00400015
T.M.	T.M. ALFAJARÍN. PROVINCIA DE ZARAGOZA
Fecha	31/3/2025
Nº en Proyecto	20
Escala	1:1.000

Nº DE FINCA	CULTIVO	LÍNEAS SUBTERRANEAS				LÍNEAS AÉREAS					RESUMEN ZONAS				
		LS-LO	LS-OD	LS-SU	LS-SE	LA-NA	LA-AC	LA-SA	LA-LV	LA-SV	CA-AP	SP-VC	ZS-LA	OC-TE	OC-DE
21	Labor o Labradío secoano										30	30			

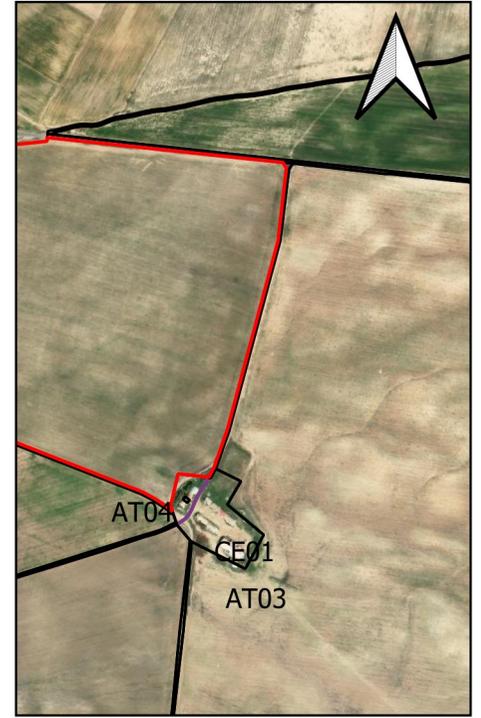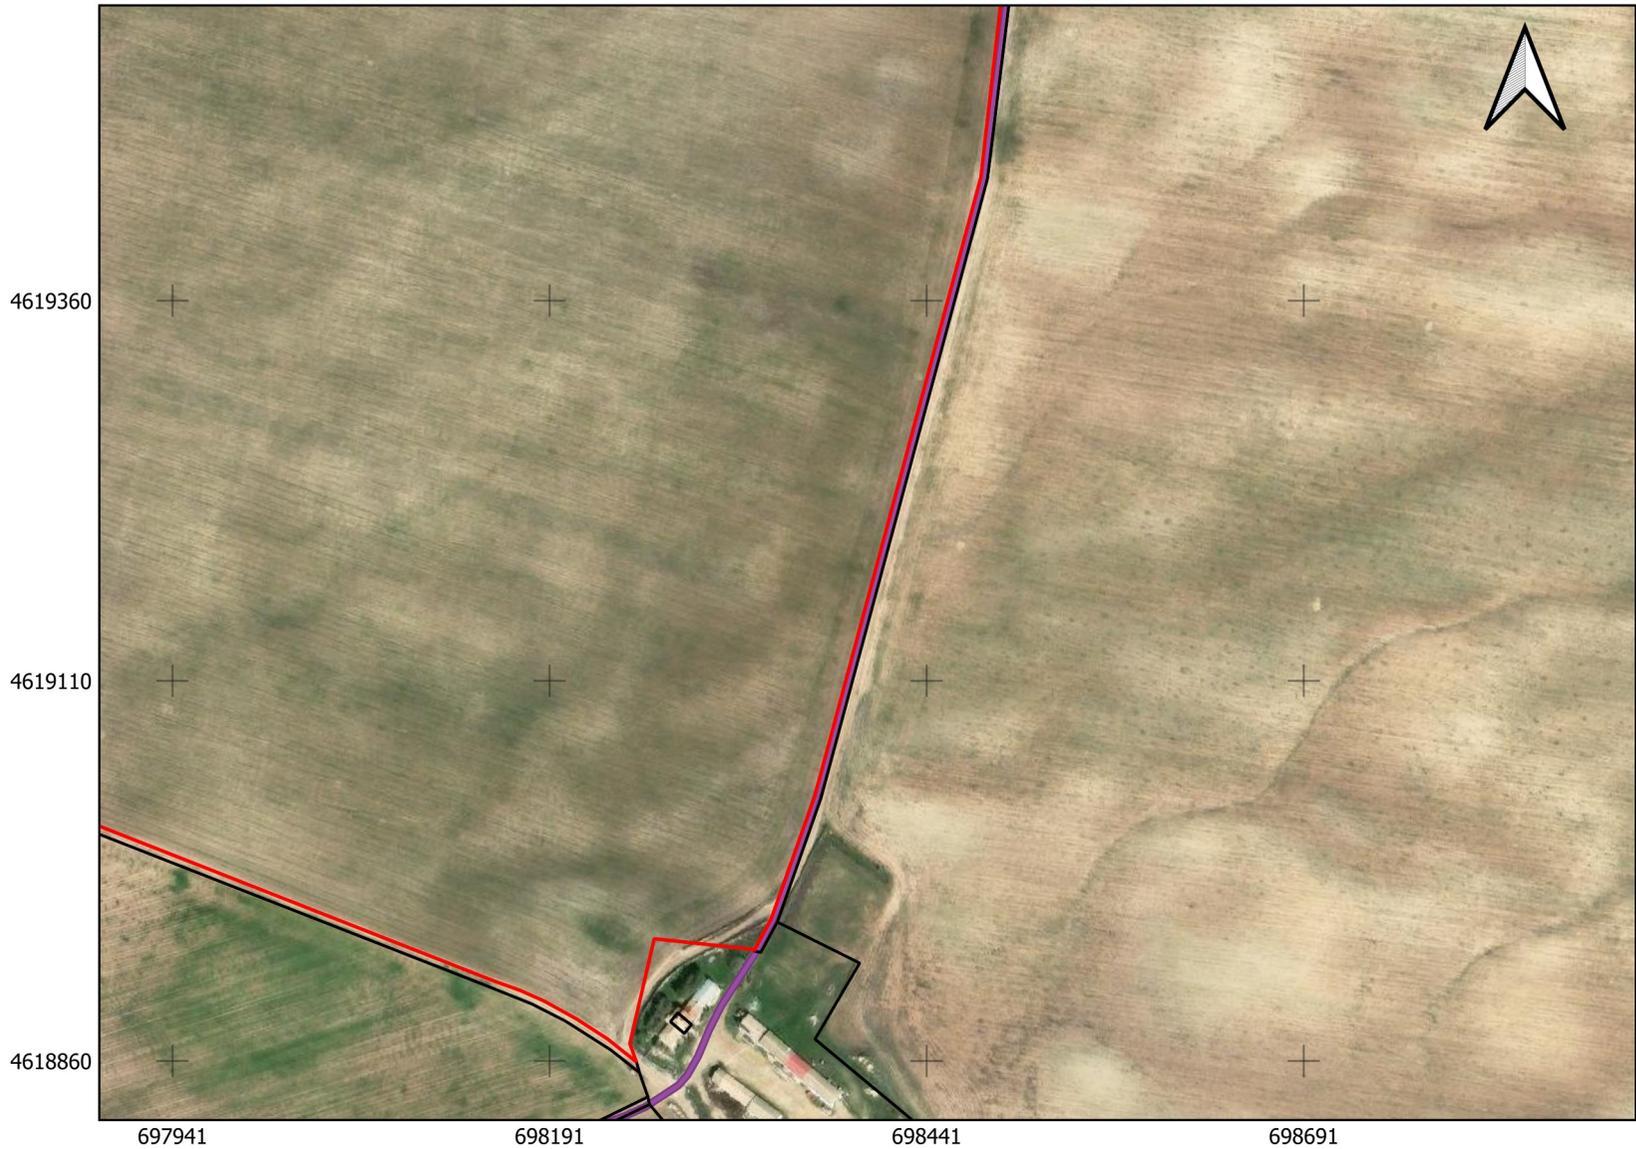


LS-LO= Longitud línea subterránea
 LS-OD= Superf. subterránea ocupación definitiva
 LS-SU= Superf. subterránea paso para vigilancia
 LS-SE= Superf. subterránea ambos lados de la zanja
 LA-NA= N° de apoyos
 LA-AC= Cantidad de apoyos
 LA-SA= Superf. de apoyos
 LA-LV= Longitud línea aérea
 LA-SV= Superf. de vuelo
 CA-AP= Superf. caminos de accesos
 SP-VC= Servidumbre de paso de vigilancia y conservación
 ZS-LA= Zona de seguridad líneas aéreas
 OC-TE= Superf. ocupación temporal
 OC-DE= Ocupación definitivo en pleno dominio



PROYECTO MODIFICADO LÍNEA AÉREO/SUBTERRÁNEA DE TRANSPORTE A 400kV

LEYENDA


- Traza aérea
- Zona de seguridad
- Ocupación permanente subterránea
- - - Traza subterránea
- Ocupación temporal
- Tala
- Superficie apoyos
- Cámara de empalme
- Parcelas
- Vuelo
- Arqueta

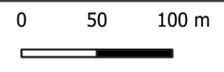

POLIGONO:004 PARCELA:00008

Ref Cat	50017A00400008
T.M.	T.M. ALFAJARÍN. PROVINCIA DE ZARAGOZA
Fecha	31/3/2025
Nº en Proyecto	21
Escala	1:5.000

Nº DE FINCA	CULTIVO	LÍNEAS SUBTERRANEAS				LÍNEAS AÉREAS					RESUMEN ZONAS				
		LS-LO	LS-OD	LS-SU	LS-SE	LA-NA	LA-AC	LA-SA	LA-LV	LA-SV	CA-AP	SP-VC	ZS-LA	OC-TE	OC-DE
22	Improductivo										2750	2750			

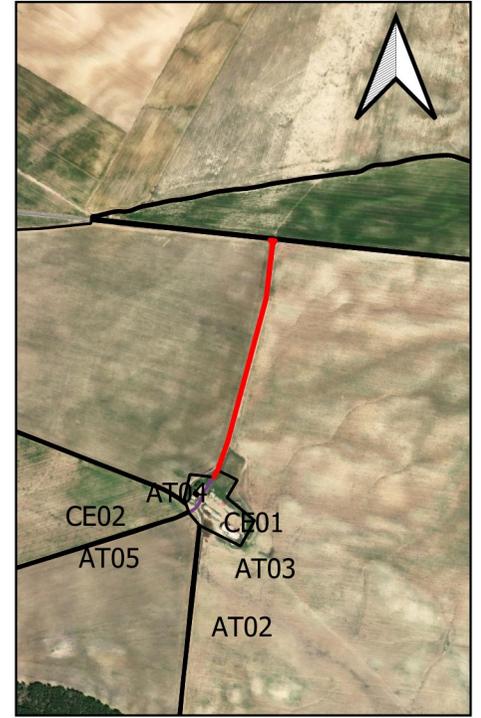

LS-LO= Longitud línea subterránea
 LS-OD= Superf. subterránea ocupación definitiva
 LS-SU= Superf. subterránea paso para vigilancia
 LS-SE= Superf. subterránea ambos lados de la zanja
 LA-NA= N° de apoyo
 LA-AC= Cantidad de apoyos
 LA-SA= Superf. de apoyo
 LA-LV= Longitud línea aérea
 LA-SV= Superf. de vuelo
 CA-AP= Superf. caminos de accesos
 SP-VC= Servidumbre de paso de vigilancia y conservación
 ZS-LA= Zona de seguridad líneas aéreas
 OC-TE= Superf. ocupación temporal
 OC-DE= Ocupación definitivo en pleno dominio



PROYECTO MODIFICADO LÍNEA AÉREO/SUBTERRÁNEA DE TRANSPORTE A 400kV


LEYENDA

- Traza aérea
- Zona de seguridad
- Ocupación permanente subterránea
- - - Traza subterránea
- Ocupación temporal
- Tala
- Superficie apoyos
- Cámara de empalme
- Parcelas
- Vuelo
- Arqueta



POLIGONO:004 PARCELA:09004	
Ref Cat	50017A00409004
T.M.	T.M. ALFAJARÍN. PROVINCIA DE ZARAGOZA
Fecha	31/3/2025
Nº en Proyecto	22
Escala	1:5.000

Nº DE FINCA	CULTIVO	LÍNEAS SUBTERRANEAS				LÍNEAS AÉREAS					RESUMEN ZONAS				
		LS-LO	LS-OD	LS-SU	LS-SE	LA-NA	LA-AC	LA-SA	LA-LV	LA-SV	CA-AP	SP-VC	ZS-LA	OC-TE	OC-DE
23	Labor o Labradío secano										20	20			

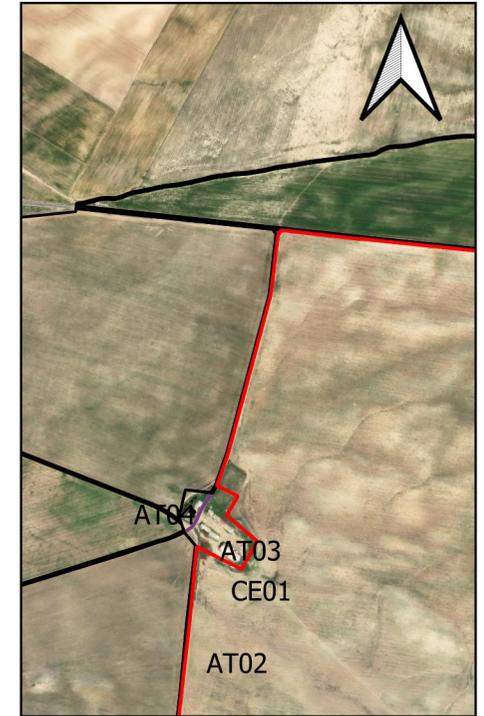

LS-LO= Longitud línea subterránea
 LS-OD= Superf. subterránea ocupación definitiva
 LS-SU= Superf. subterránea paso para vigilancia
 LS-SE= Superf. subterránea ambos lados de la zanja
 LA-NA= N° de apoyo
 LA-AC= Cantidad de apoyos
 LA-SA= Superf. de apoyo
 LA-LV= Longitud línea aérea
 LA-SV= Superf. de vuelo
 CA-AP= Superf. caminos de accesos
 SP-VC= Servidumbre de paso de vigilancia y conservación
 ZS-LA= Zona de seguridad líneas aéreas
 OC-TE= Superf. ocupación temporal
 OC-DE= Ocupación definitivo en pleno dominio



PROYECTO MODIFICADO LÍNEA AÉREO/SUBTERRÁNEA DE TRANSPORTE A 400kV

LEYENDA

- Traza aérea
- Zona de seguridad
- Ocupación permanente subterránea
- - - Traza subterránea
- Ocupación temporal
- Tala
- Superficie apoyos
- Cámara de empalme
- Parcelas
- Vuelo
- Arqueta

0 50 100 m




POLIGONO:004 PARCELA:00013


Ref Cat	50017A00400013
T.M.	T.M. ALFAJARÍN. PROVINCIA DE ZARAGOZA
Fecha	31/3/2025
Nº en Proyecto	23
Escala	1:5.000

Nº DE FINCA	CULTIVO	LÍNEAS SUBTERRÁNEAS				LÍNEAS AÉREAS						RESUMEN ZONAS			
		LS-LO	LS-OD	LS-SU	LS-SE	LA-NA	LA-AC	LA-SA	LA-LV	LA-SV	CA-AP	SP-VC	ZS-LA	OC-TE	OC-DE
24	Improductivo										3132	3132			

4621034
4620784
4620534

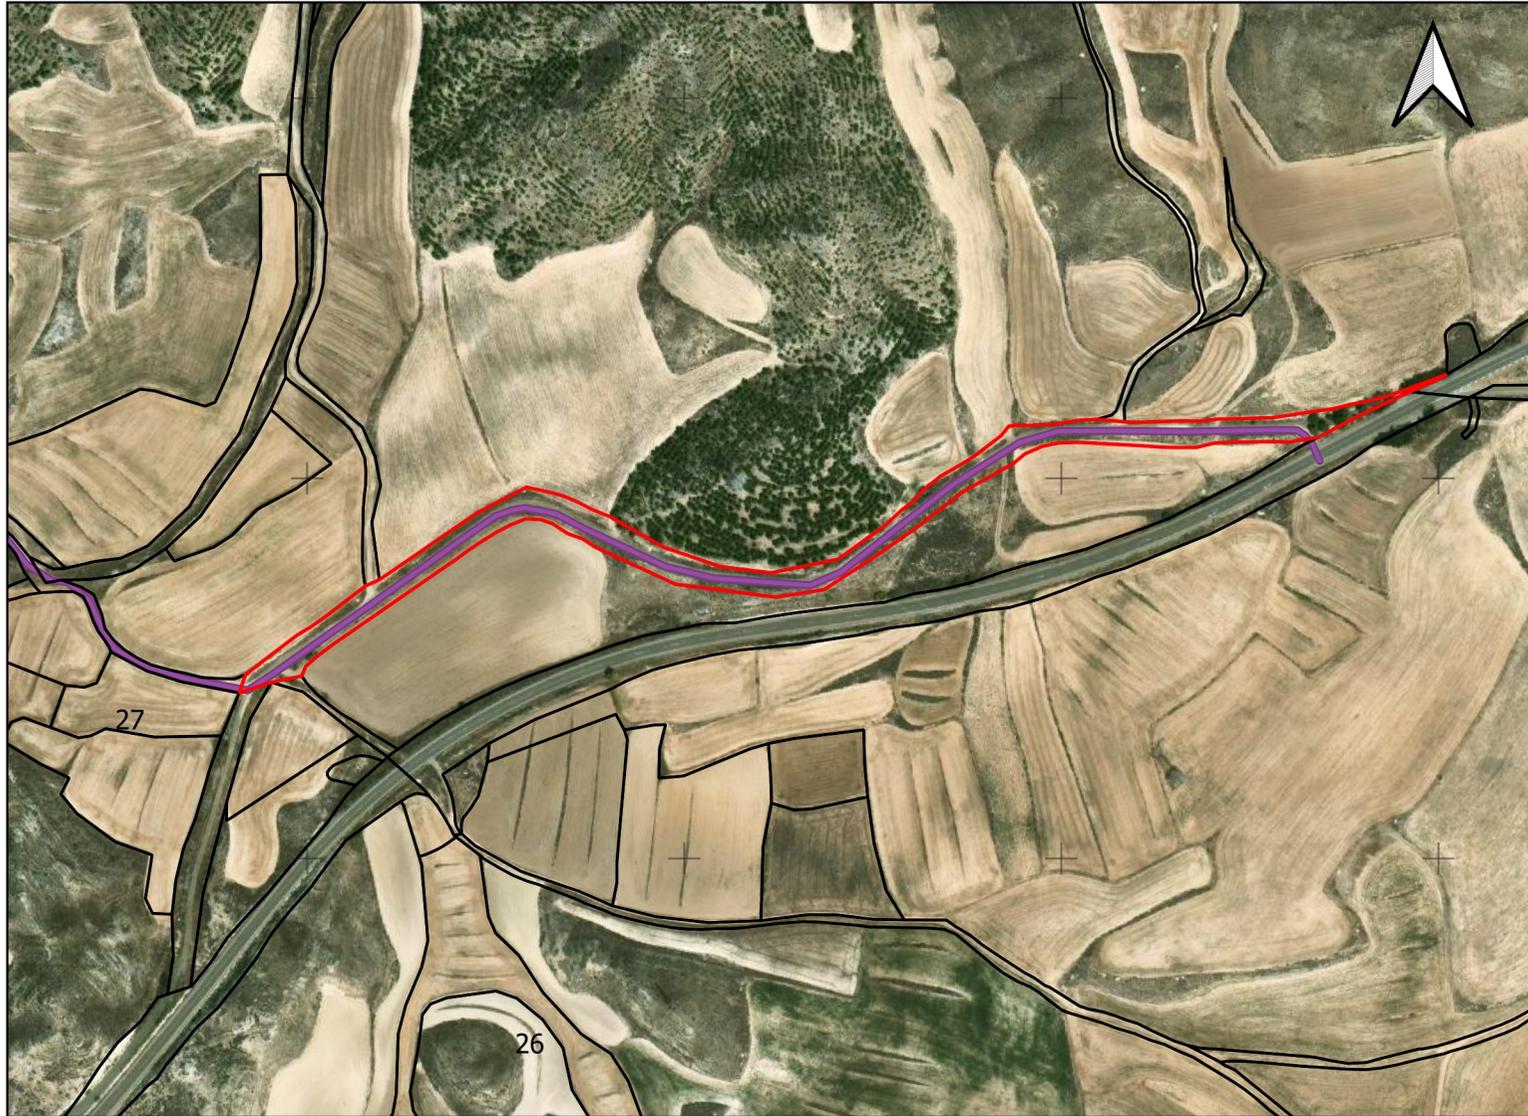

690218 690468 690718 690968

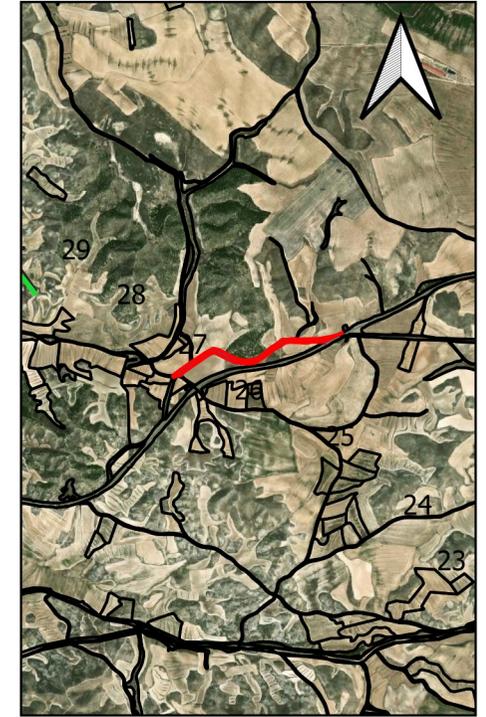

LS-LO= Longitud línea subterránea
 LS-OD= Superf. subterránea ocupación definitiva
 LS-SU= Superf. subterránea paso para vigilancia
 LS-SE= Superf. subterránea ambos lados de la zanja
 LA-NA= N° de apoyo
 LA-AC= Cantidad de apoyos
 LA-SA= Superf. de apoyo
 LA-LV= Longitud línea aérea
 LA-SV= Superf. de vuelo
 CA-AP= Superf. caminos de accesos
 SP-VC= Servidumbre de paso de vigilancia y conservación
 ZS-LA= Zona de seguridad líneas aéreas
 OC-TE= Superf. ocupación temporal
 OC-DE= Ocupación definitivo en pleno dominio



PROYECTO MODIFICADO LÍNEA AÉREO/SUBTERRÁNEA DE TRANSPORTE A 400kV

LEYENDA

- Traza aérea
- - - Traza subterránea
- Superficie apoyos
- Vuelo
- Zona de seguridad
- Ocupación temporal
- Cámara de empalme
- Arqueta
- Ocupación permanente subterránea
- Tala
- Parcelas



0 50 100 m



POLIGONO:032 PARCELA:09012

Ref Cat	50306A03209012
T.M.	T.M. VILLAMAYOR DE GÁLLEGO. PROVINCIA DE ZARAGOZA
Fecha	31/3/2025
Nº en Proyecto	24
Escala	1:5.000

Nº DE FINCA	CULTIVO	LÍNEAS SUBTERRANEAS				LÍNEAS AÉREAS					RESUMEN ZONAS				
		LS-LO	LS-OD	LS-SU	LS-SE	LA-NA	LA-AC	LA-SA	LA-LV	LA-SV	CA-AP	SP-VC	ZS-LA	OC-TE	OC-DE
25	Improductivo										14	14			

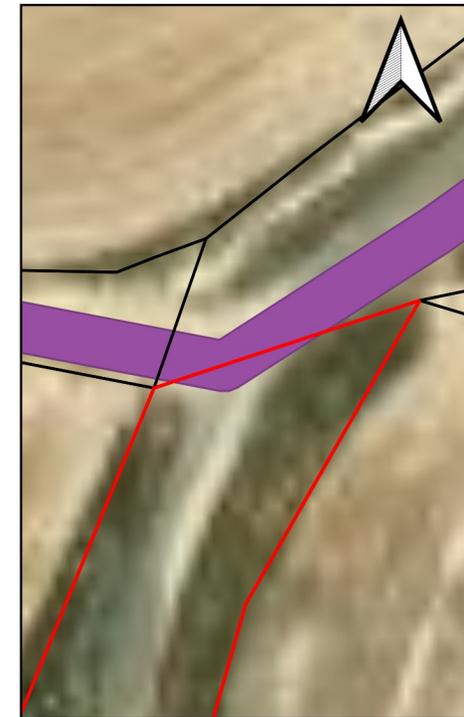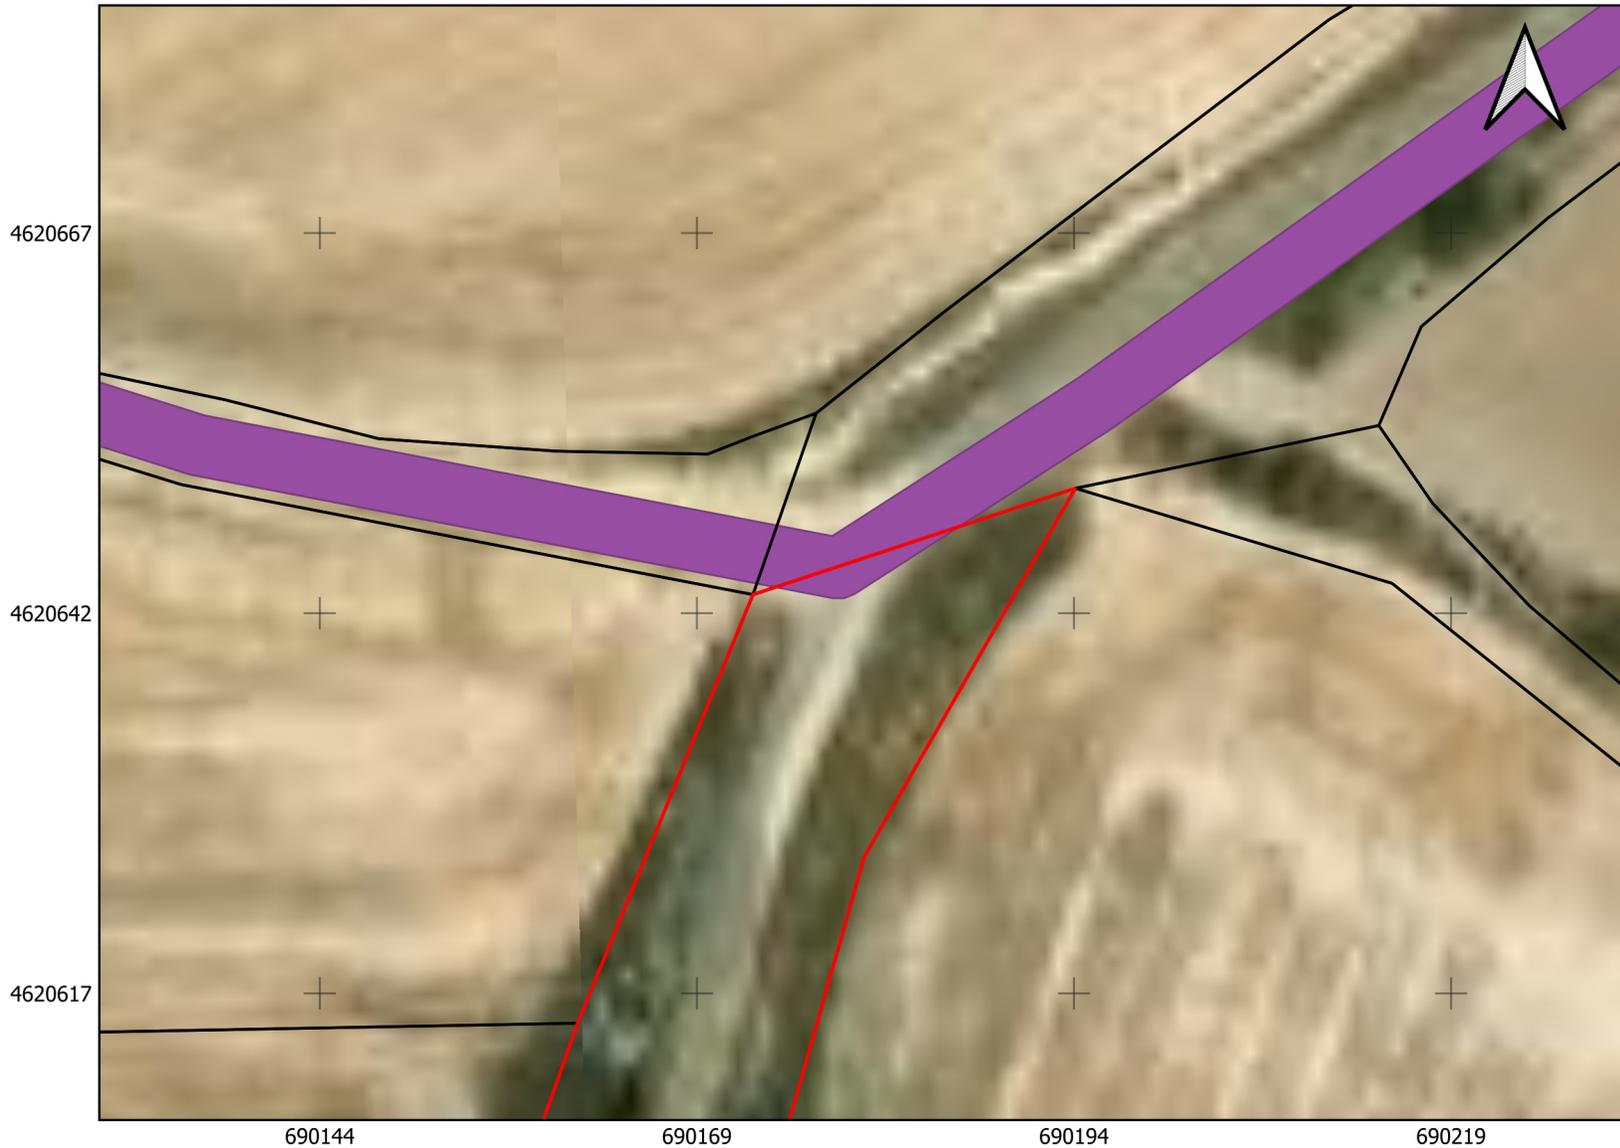

LS-LO= Longitud línea subterránea
 LS-OD= Superf. subterránea ocupación definitiva
 LS-SU= Superf. subterránea paso para vigilancia
 LS-SE= Superf. subterránea ambos lados de la zanja
 LA-NA= N° de apoyos
 LA-AC= Cantidad de apoyos
 LA-SA= Superf. de apoyo
 LA-LV= Longitud línea aérea
 LA-SV= Superf. de vuelo
 CA-AP= Superf. caminos de accesos
 SP-VC= Servidumbre de paso de vigilancia y conservación
 ZS-LA= Zona de seguridad líneas aéreas
 OC-TE= Superf. ocupación temporal
 OC-DE= Ocupación definitivo en pleno dominio



PROYECTO MODIFICADO LÍNEA AÉREO/SUBTERRÁNEA DE TRANSPORTE A 400kV

LEYENDA

- Traza aérea
- - - Traza subterránea
- Superficie apoyos
- Vuelo
- Zona de seguridad
- Ocupación temporal
- Cámara de empalme
- Ocupación permanente subterránea
- Tala
- Parcelas
- Arqueta


0 5 10 m



POLIGONO:031 PARCELA:09004

Ref Cat	50306A03109004
T.M.	T.M. VILLAMAYOR DE GÁLLEGO. PROVINCIA DE ZARAGOZA
Fecha	31/3/2025
Nº en Proyecto	25
Escala	1:500

Nº DE FINCA	CULTIVO	LÍNEAS SUBTERRANEAS				LÍNEAS AÉREAS					RESUMEN ZONAS				
		LS-LO	LS-OD	LS-SU	LS-SE	LA-NA	LA-AC	LA-SA	LA-LV	LA-SV	CA-AP	SP-VC	ZS-LA	OC-TE	OC-DE
26	Improductivo										53	53			

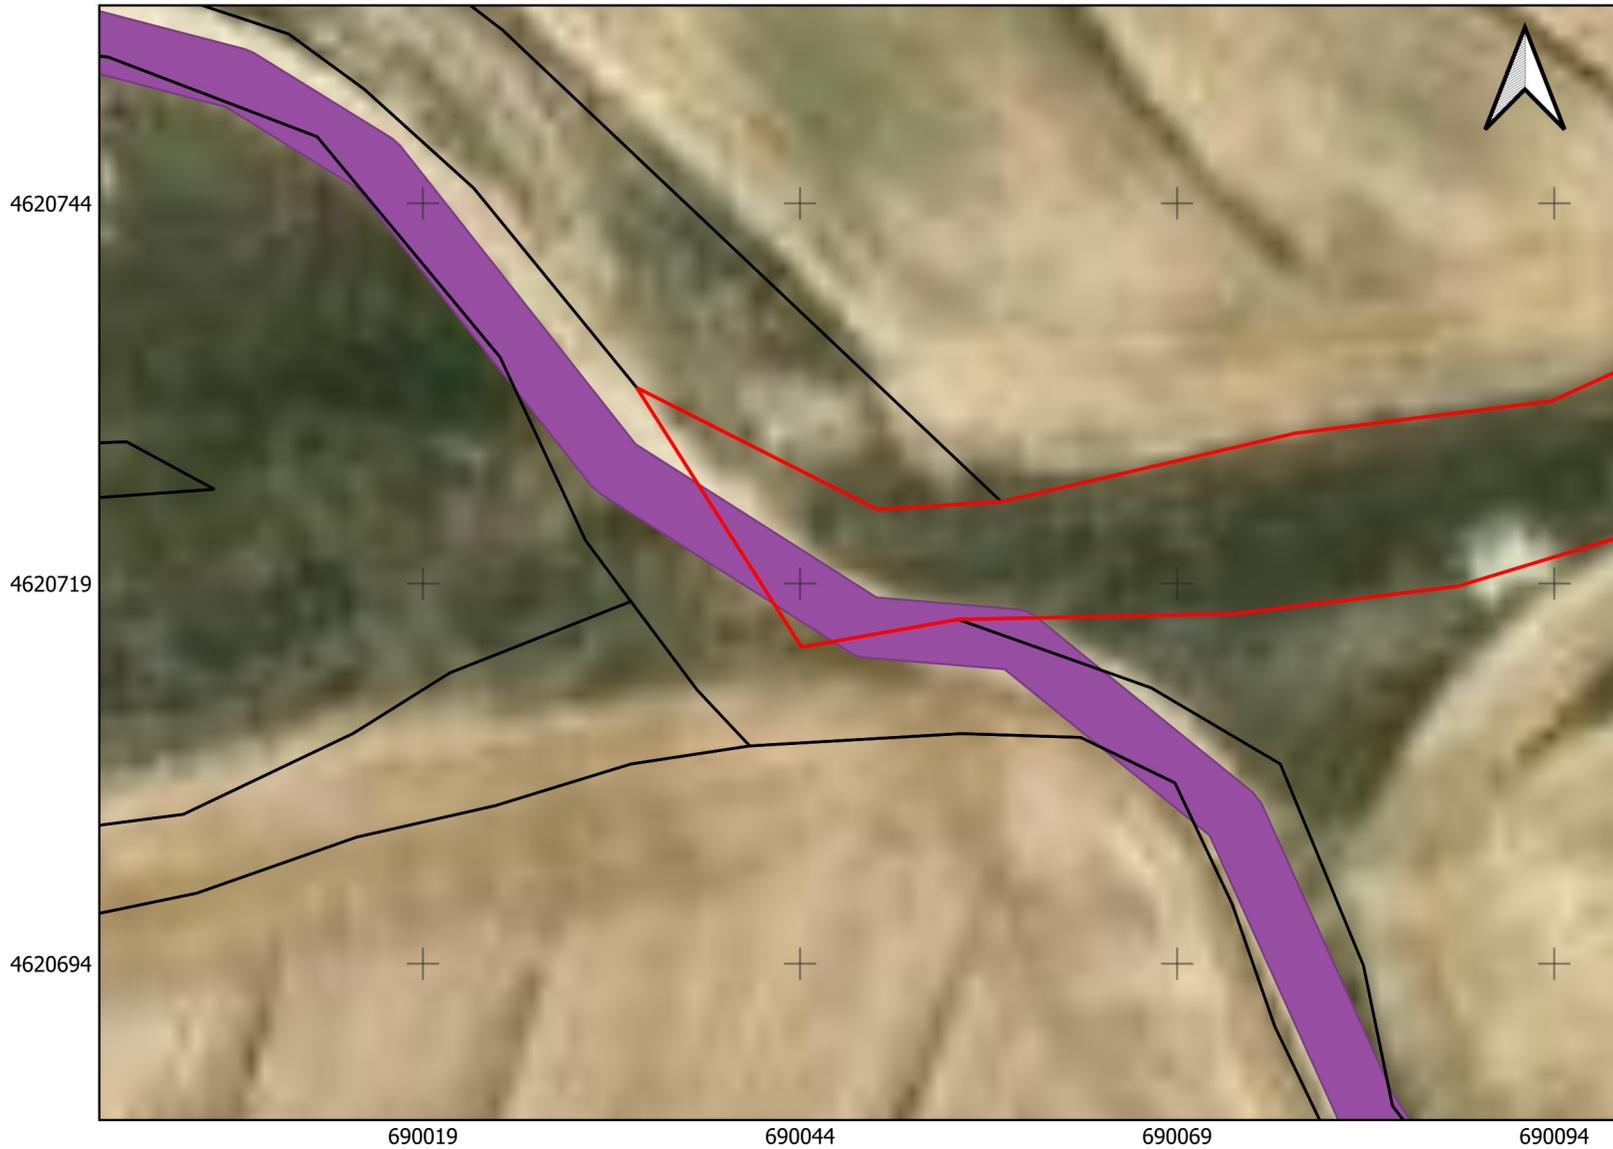

LS-LO= Longitud línea subterránea
 LS-OD= Superf. subterránea ocupación definitiva
 LS-SU= Superf. subterránea paso para vigilancia
 LS-SE= Superf. subterránea ambos lados de la zanja
 LA-NA= N° de apoyo
 LA-AC= Cantidad de apoyos
 LA-SA= Superf. de apoyo
 LA-LV= Longitud línea aérea
 LA-SV= Superf. de vuelo
 CA-AP= Superf. caminos de accesos
 SP-VC= Servidumbre de paso de vigilancia y conservación
 ZS-LA= Zona de seguridad líneas aéreas
 OC-TE= Superf. ocupación temporal
 OC-DE: Ocupación definitivo en pleno dominio



PROYECTO MODIFICADO LÍNEA AÉREO/SUBTERRÁNEA DE TRANSPORTE A 400kV


LEYENDA

- Traza aérea
- Zona de seguridad
- Ocupación permanente subterránea
- - - Traza subterránea
- Ocupación temporal
- Tala
- Superficie apoyos
- Cámara de empalme
- Parcelas
- Vuelo
- Arqueta



POLIGONO:032 PARCELA:09020	
Ref Cat	50306A03209020
T.M.	T.M. VILLAMAYOR DE GÁLLEGO. PROVINCIA DE ZARAGOZA
Fecha	31/3/2025
Nº en Proyecto	26
Escala	1:500

Nº DE FINCA	CULTIVO	LÍNEAS SUBTERRANEAS				LÍNEAS AÉREAS					RESUMEN ZONAS				
		LS-LO	LS-OD	LS-SU	LS-SE	LA-NA	LA-AC	LA-SA	LA-LV	LA-SV	CA-AP	SP-VC	ZS-LA	OC-TE	OC-DE
27	Improductivo										388	388			

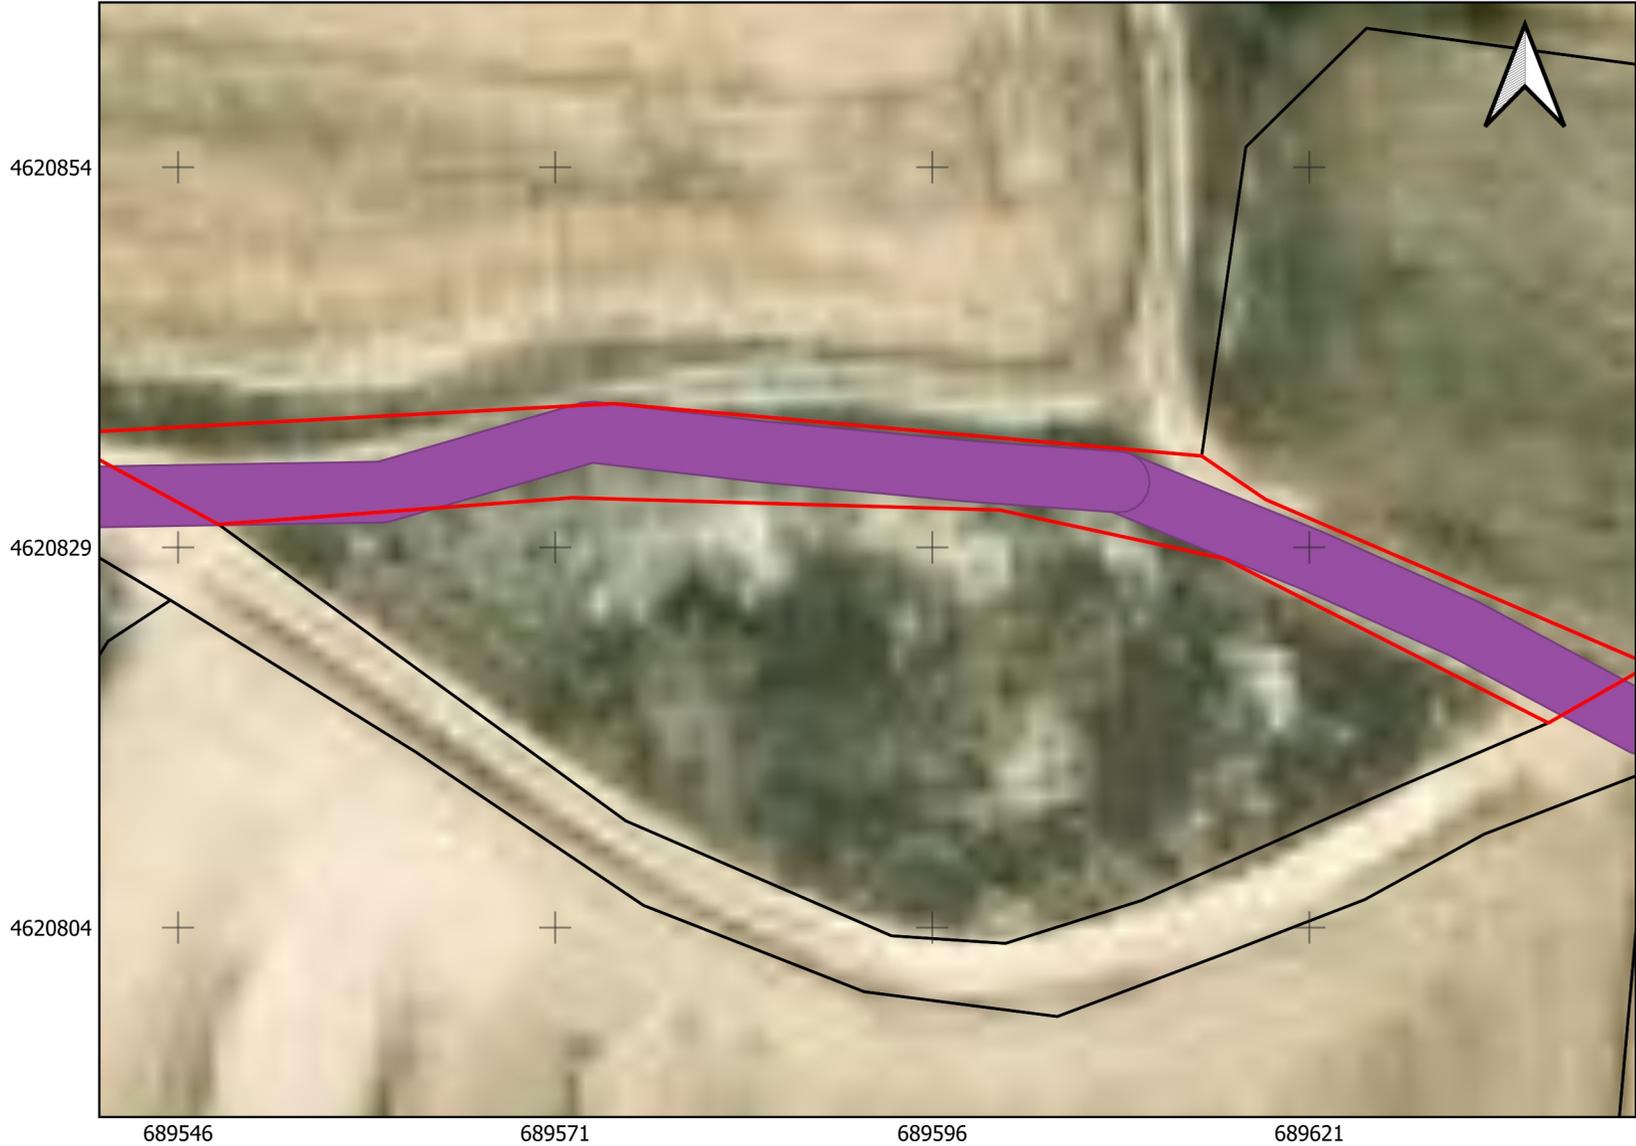

LS-LO= Longitud línea subterránea
 LS-OD= Superf. subterránea ocupación definitiva
 LS-SU= Superf. subterránea paso para vigilancia
 LS-SE= Superf. subterránea ambos lados de la zanja
 LA-NA= Nº de apoyos
 LA-AC= Cantidad de apoyos
 LA-SA= Superf. de apoyos
 LA-LV= Longitud línea aérea
 LA-SV= Superf. de vuelo
 CA-AP= Superf. caminos de accesos
 SP-VC= Servidumbre de paso de vigilancia y conservación
 ZS-LA= Zona de seguridad líneas aéreas
 OC-TE= Superf. ocupación temporal
 OC-DE= Ocupación definitivo en pleno dominio



PROYECTO MODIFICADO LÍNEA AÉREO/SUBTERRÁNEA DE TRANSPORTE A 400kV



LEYENDA

- Traza aérea
- Zona de seguridad
- Ocupación permanente subterránea
- - - Traza subterránea
- Ocupación temporal
- Tala
- Superficie apoyos
- Cámara de empalme
- Parcelas
- Vuelo
- Arqueta



POLIGONO:032 PARCELA:09010	
Ref Cat	50306A03209010
T.M.	T.M. VILLAMAYOR DE GÁLLEGO. PROVINCIA DE ZARAGOZA
Fecha	31/3/2025
Nº en Proyecto	27
Escala	1:500

Nº DE FINCA	CULTIVO	LÍNEAS SUBTERRÁNEAS				LÍNEAS AÉREAS						RESUMEN ZONAS			
		LS-LO	LS-OD	LS-SU	LS-SE	LA-NA	LA-AC	LA-SA	LA-LV	LA-SV	CA-AP	SP-VC	ZS-LA	OC-TE	OC-DE
28	Improductivo										5973	5973			

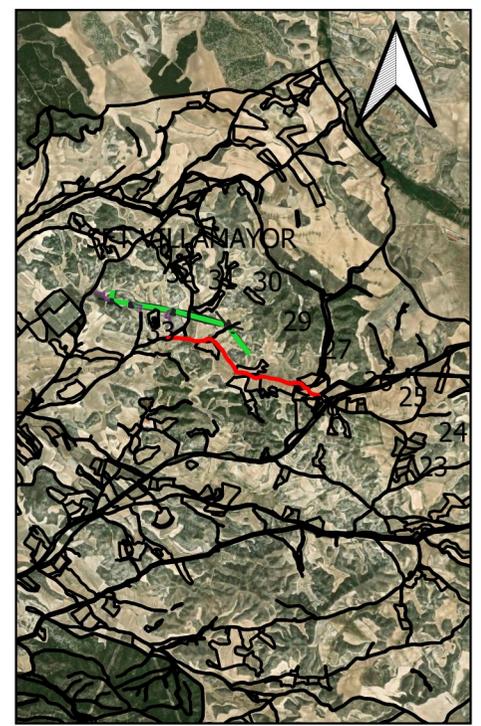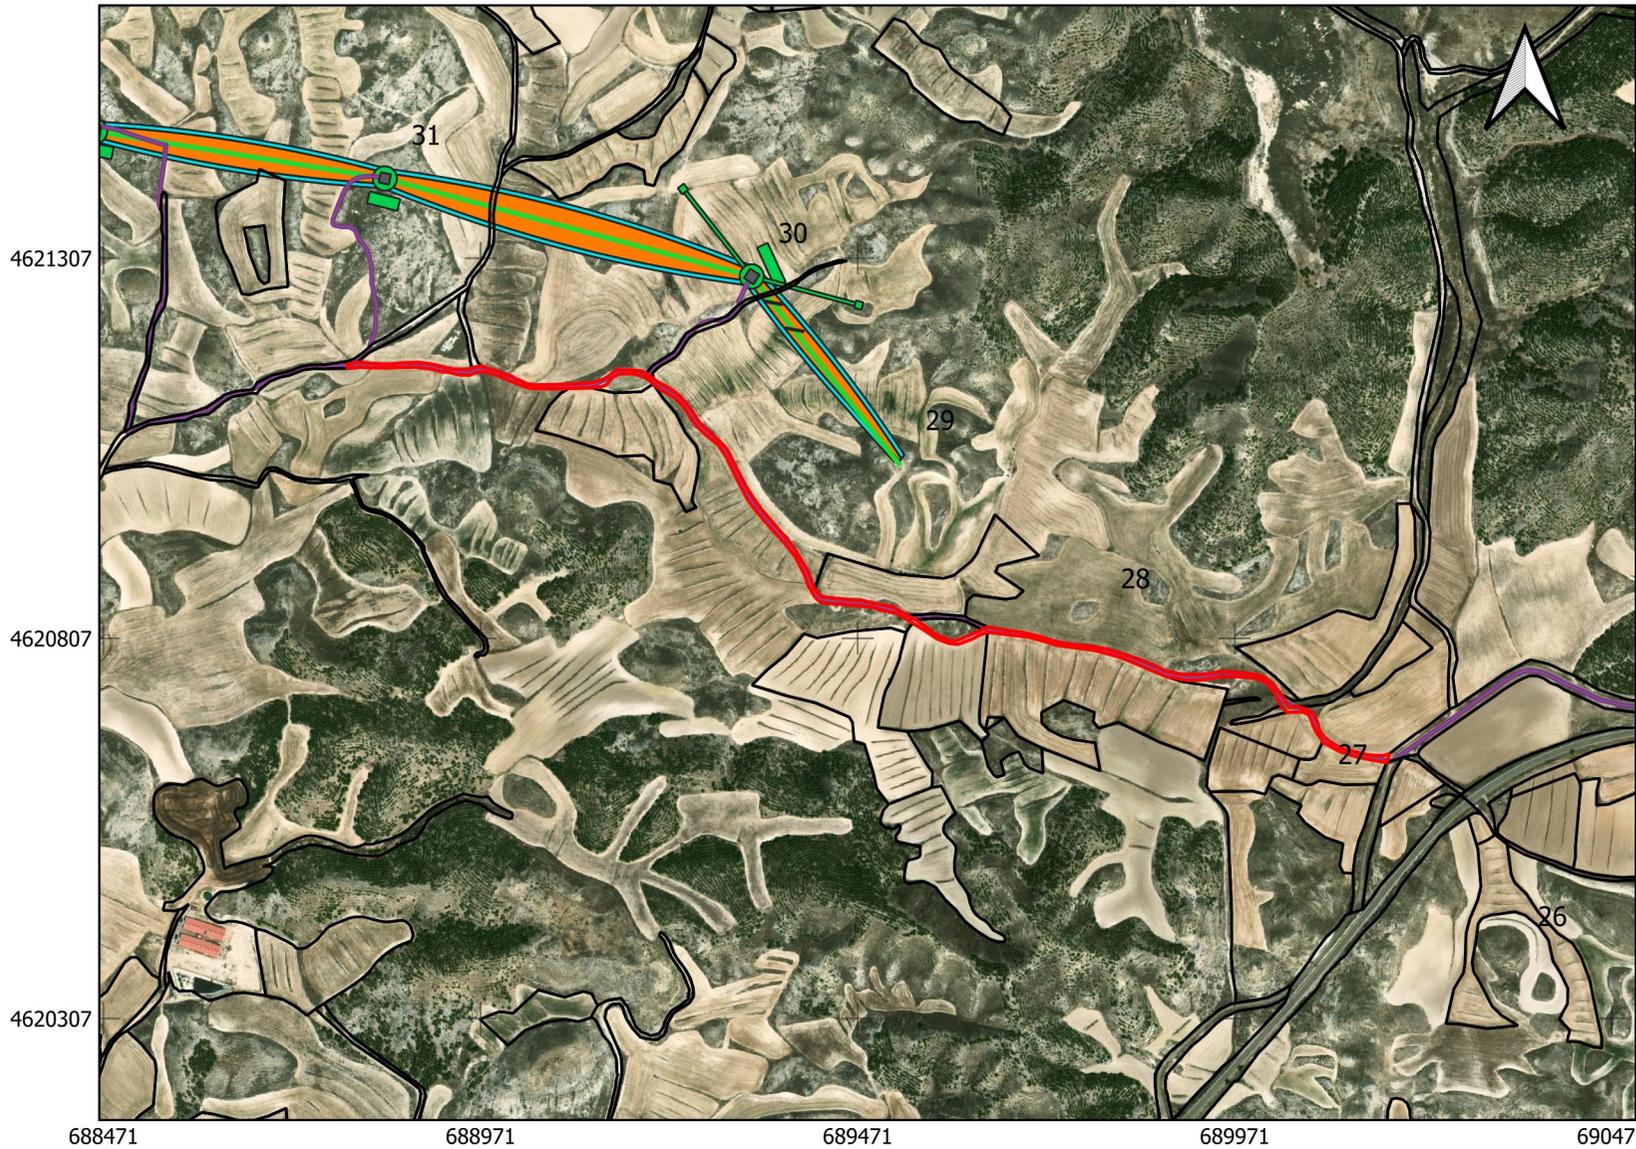

LS-LO= Longitud línea subterránea
 LS-OD= Superf. subterránea ocupación definitiva
 LS-SU= Superf. subterránea paso para vigilancia
 LS-SE= Superf. subterránea ambos lados de la zanja
 LA-NA= Nº de apoyo
 LA-AC= Cantidad de apoyos
 LA-SA= Superf. de apoyo
 LA-LV= Longitud línea aérea
 LA-SV= Superf. de vuelo
 CA-AP= Superf. caminos de accesos
 SP-VC= Servidumbre de paso de vigilancia y conservación
 ZS-LA= Zona de seguridad líneas aéreas
 OC-TE= Superf. ocupación temporal
 OC-DE= Ocupación definitivo en pleno dominio



PROYECTO MODIFICADO LÍNEA AÉREO/SUBTERRÁNEA DE TRANSPORTE A 400kV



LEYENDA

- Traza aérea
- Zona de seguridad
- Ocupación permanente subterránea
- - - Traza subterránea
- Ocupación temporal
- Tala
- Superficie apoyos
- Cámara de empalme
- Parcelas
- Vuelo
- Arqueta



POLIGONO:032 PARCELA:09009	
Ref Cat	50306A03209009
T.M.	T.M. VILLAMAYOR DE GÁLLEGO. PROVINCIA DE ZARAGOZA
Fecha	31/3/2025
Nº en Proyecto	28
Escala	1:10.000

Nº DE FINCA	CULTIVO	LÍNEAS SUBTERRANEAS				LÍNEAS AÉREAS						RESUMEN ZONAS			
		LS-LO	LS-OD	LS-SU	LS-SE	LA-NA	LA-AC	LA-SA	LA-LV	LA-SV	CA-AP	SP-VC	ZS-LA	OC-TE	OC-DE
29	Labor o Labradío secoano					30	1	224	663	18377	297	18674	8075	3404	224

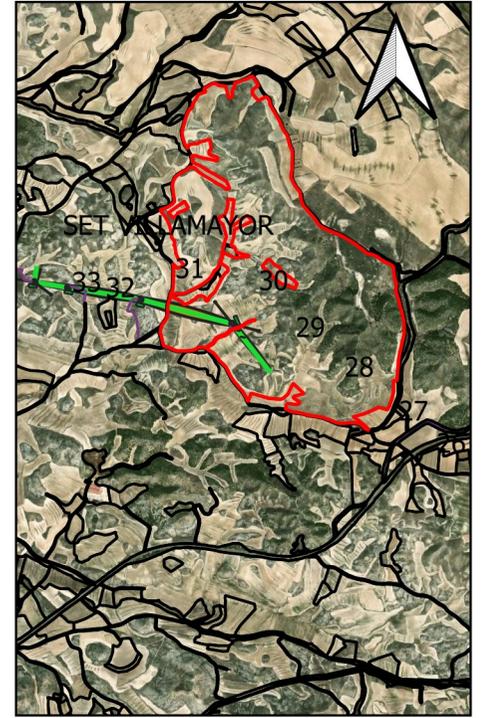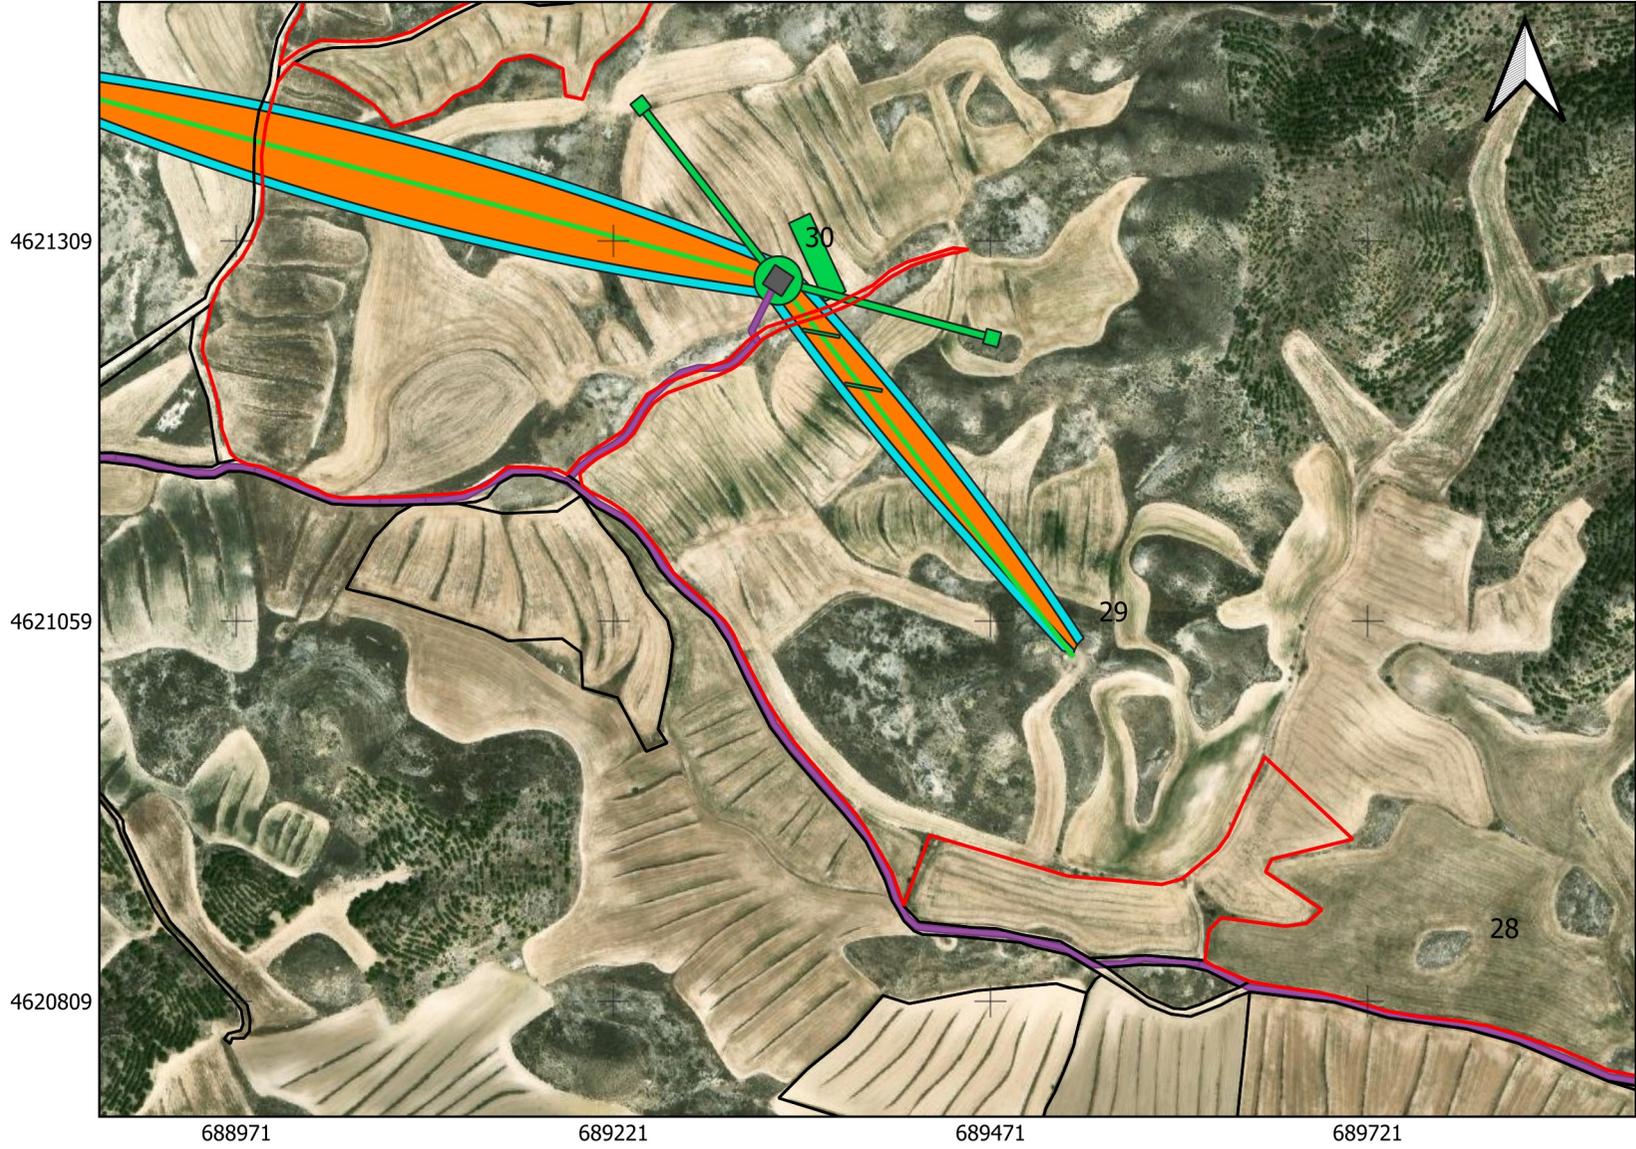

LS-LO= Longitud línea subterránea
 LS-OD= Superf. subterránea ocupación definitiva
 LS-SU= Superf. subterránea paso para vigilancia
 LS-SE= Superf. subterránea ambos lados de la zanja
 LA-NA= N° de apoyo
 LA-AC= Cantidad de apoyos
 LA-SA= Superf. de apoyo
 LA-LV= Longitud línea aérea
 LA-SV= Superf. de vuelo
 CA-AP= Superf. caminos de accesos
 SP-VC= Servidumbre de paso de vigilancia y conservación
 ZS-LA= Zona de seguridad líneas aéreas
 OC-TE= Superf. ocupación temporal
 OC-DE= Ocupación definitivo en pleno dominio



PROYECTO MODIFICADO LÍNEA AÉREO/SUBTERRÁNEA DE TRANSPORTE A 400kV

LEYENDA



- Traza aérea
- Zona de seguridad
- Ocupación permanente subterránea
- - - Traza subterránea
- Ocupación temporal
- Tala
- Superficie apoyos
- Cámara de empalme
- Parcelas
- Vuelo
- Arqueta



POLIGONO:032 PARCELA:00067

Ref Cat	50306A03200067
T.M.	T.M. VILLAMAYOR DE GÁLLEGO. PROVINCIA DE ZARAGOZA
Fecha	3/6/2025
Nº en Proyecto	29
Escala	1:5.000

Nº DE FINCA	CULTIVO	LÍNEAS SUBTERRANEAS				LÍNEAS AÉREAS						RESUMEN ZONAS			
		LS-LO	LS-OD	LS-SU	LS-SE	LA-NA	LA-AC	LA-SA	LA-LV	LA-SV	CA-AP	SP-VC	ZS-LA	OC-TE	OC-DE
30	Improductivo								4	75	34	109	55	535	

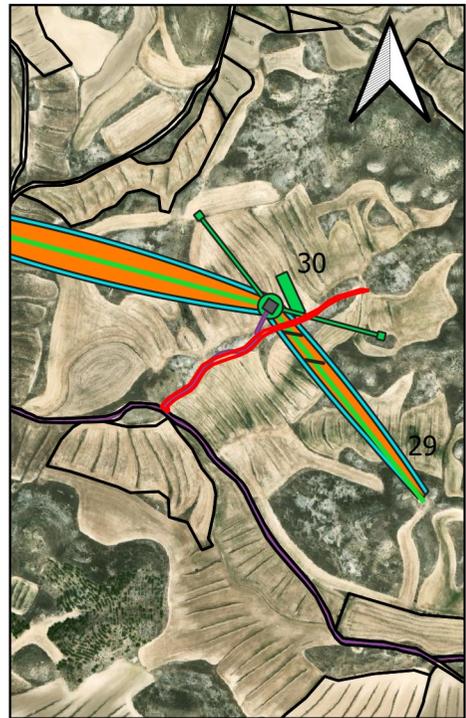
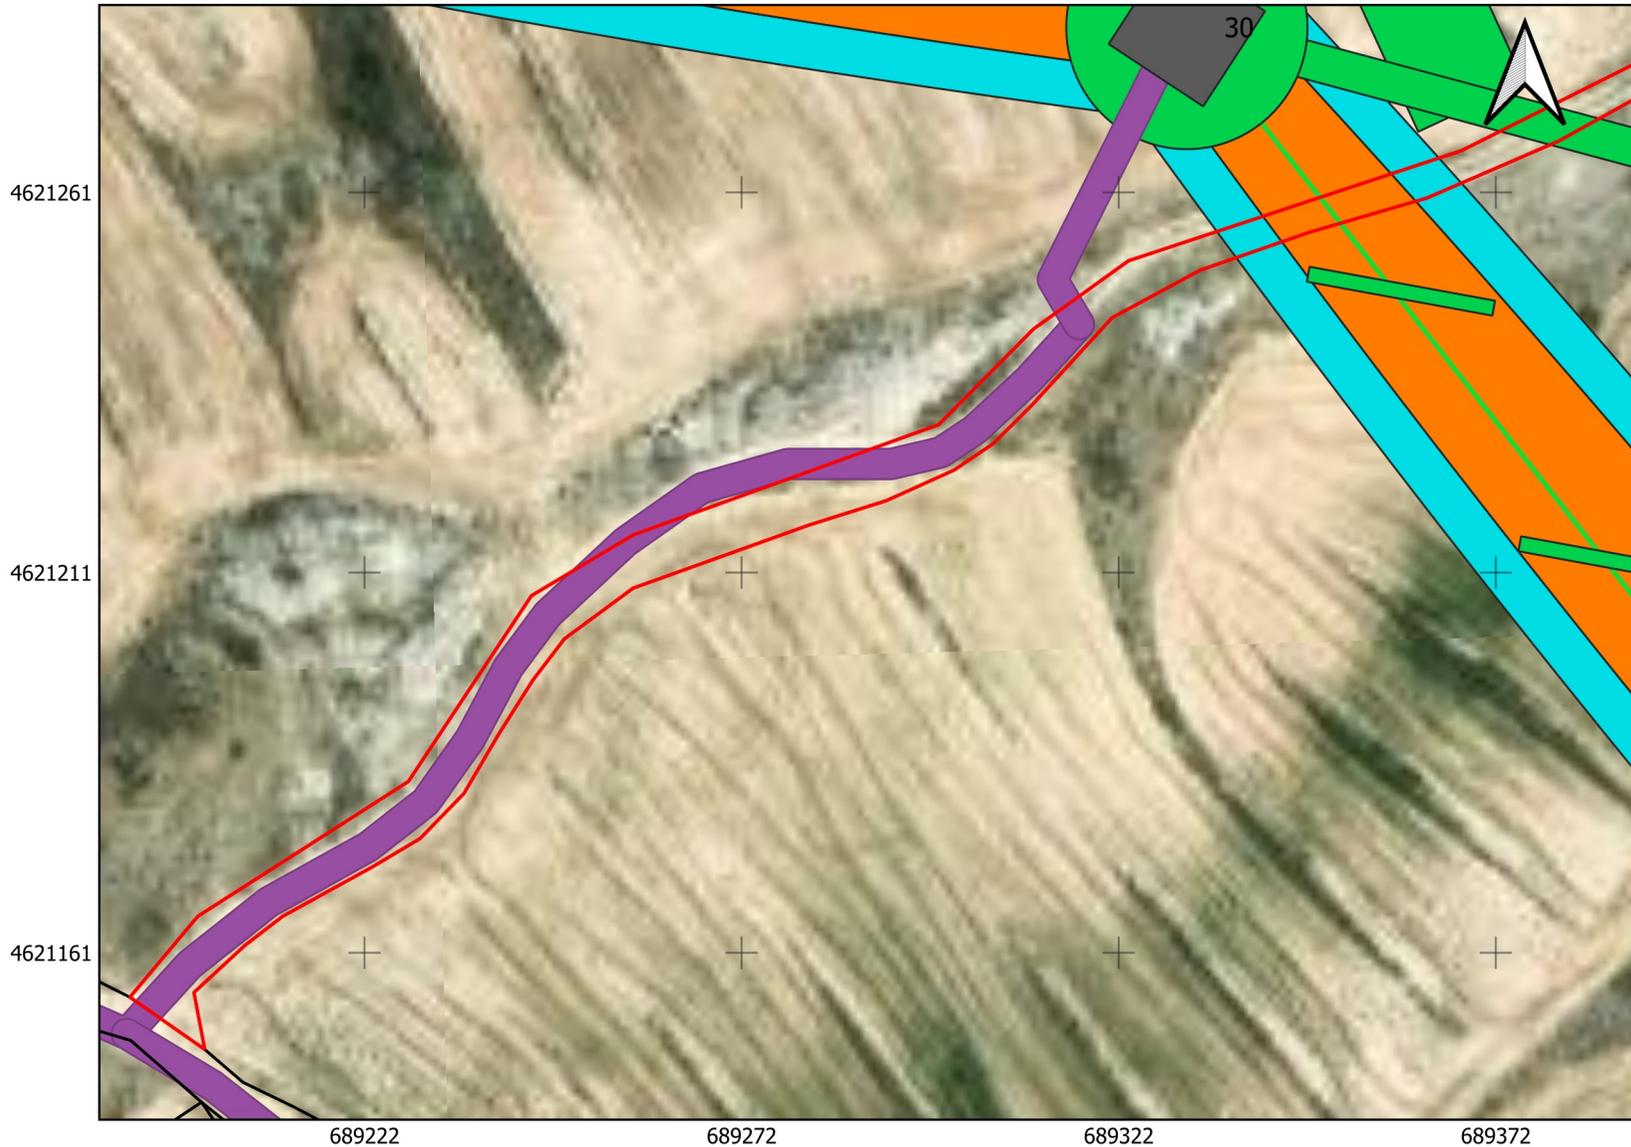


LS-LO= Longitud línea subterránea
 LS-OD= Superf. subterránea ocupación definitiva
 LS-SU= Superf. subterránea paso para vigilancia
 LS-SE= Superf. subterránea ambos lados de la zanja
 LA-NA= Nº de apoyos
 LA-AC= Cantidad de apoyos
 LA-SA= Superf. de apoyo
 LA-LV= Longitud línea aérea
 LA-SV= Superf. de vuelo
 CA-AP= Superf. caminos de accesos
 SP-VC= Servidumbre de paso de vigilancia y conservación
 ZS-LA= Zona de seguridad líneas aéreas
 OC-TE= Superf. ocupación temporal
 OC-DE= Ocupación definitivo en pleno dominio

	PROYECTO MODIFICADO LÍNEA AÉREO/SUBTERRÁNEA DE TRANSPORTE A 400kV		0 10 20 m		POLIGONO:032 PARCELA:09008	
	LEYENDA					
Traza aérea	Zona de seguridad	Ocupación permanente subterránea	Ocupación temporal	Tala		
Traza subterránea	Cámara de empalme	Parcelas	Vuelo	Arqueta		
Superficie apoyos						

Ref Cat	50306A03209008
T.M.	T.M. VILLAMAYOR DE GÁLLEGO. PROVINCIA DE ZARAGOZA
Fecha	3/6/2025
Nº en Proyecto	30
Escala	1:1.000

Nº DE FINCA	CULTIVO	LÍNEAS SUBTERRANEAS				LÍNEAS AÉREAS					RESUMEN ZONAS				
		LS-LO	LS-OD	LS-SU	LS-SE	LA-NA	LA-AC	LA-SA	LA-LV	LA-SV	CA-AP	SP-VC	ZS-LA	OC-TE	OC-DE
31	Improductivo								6	240	157	397	75		

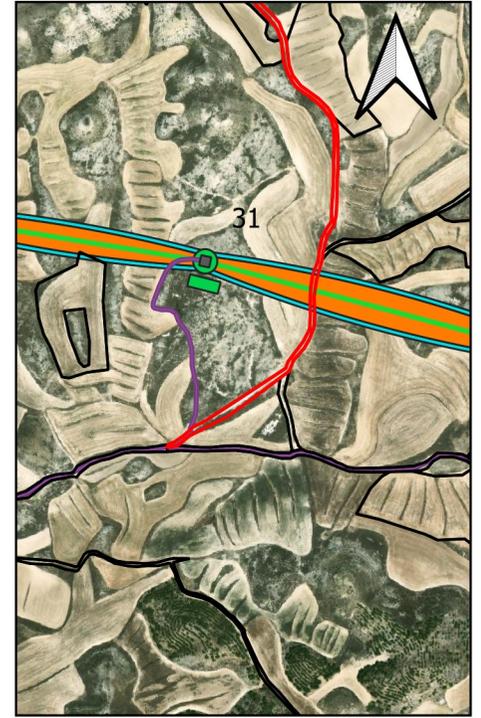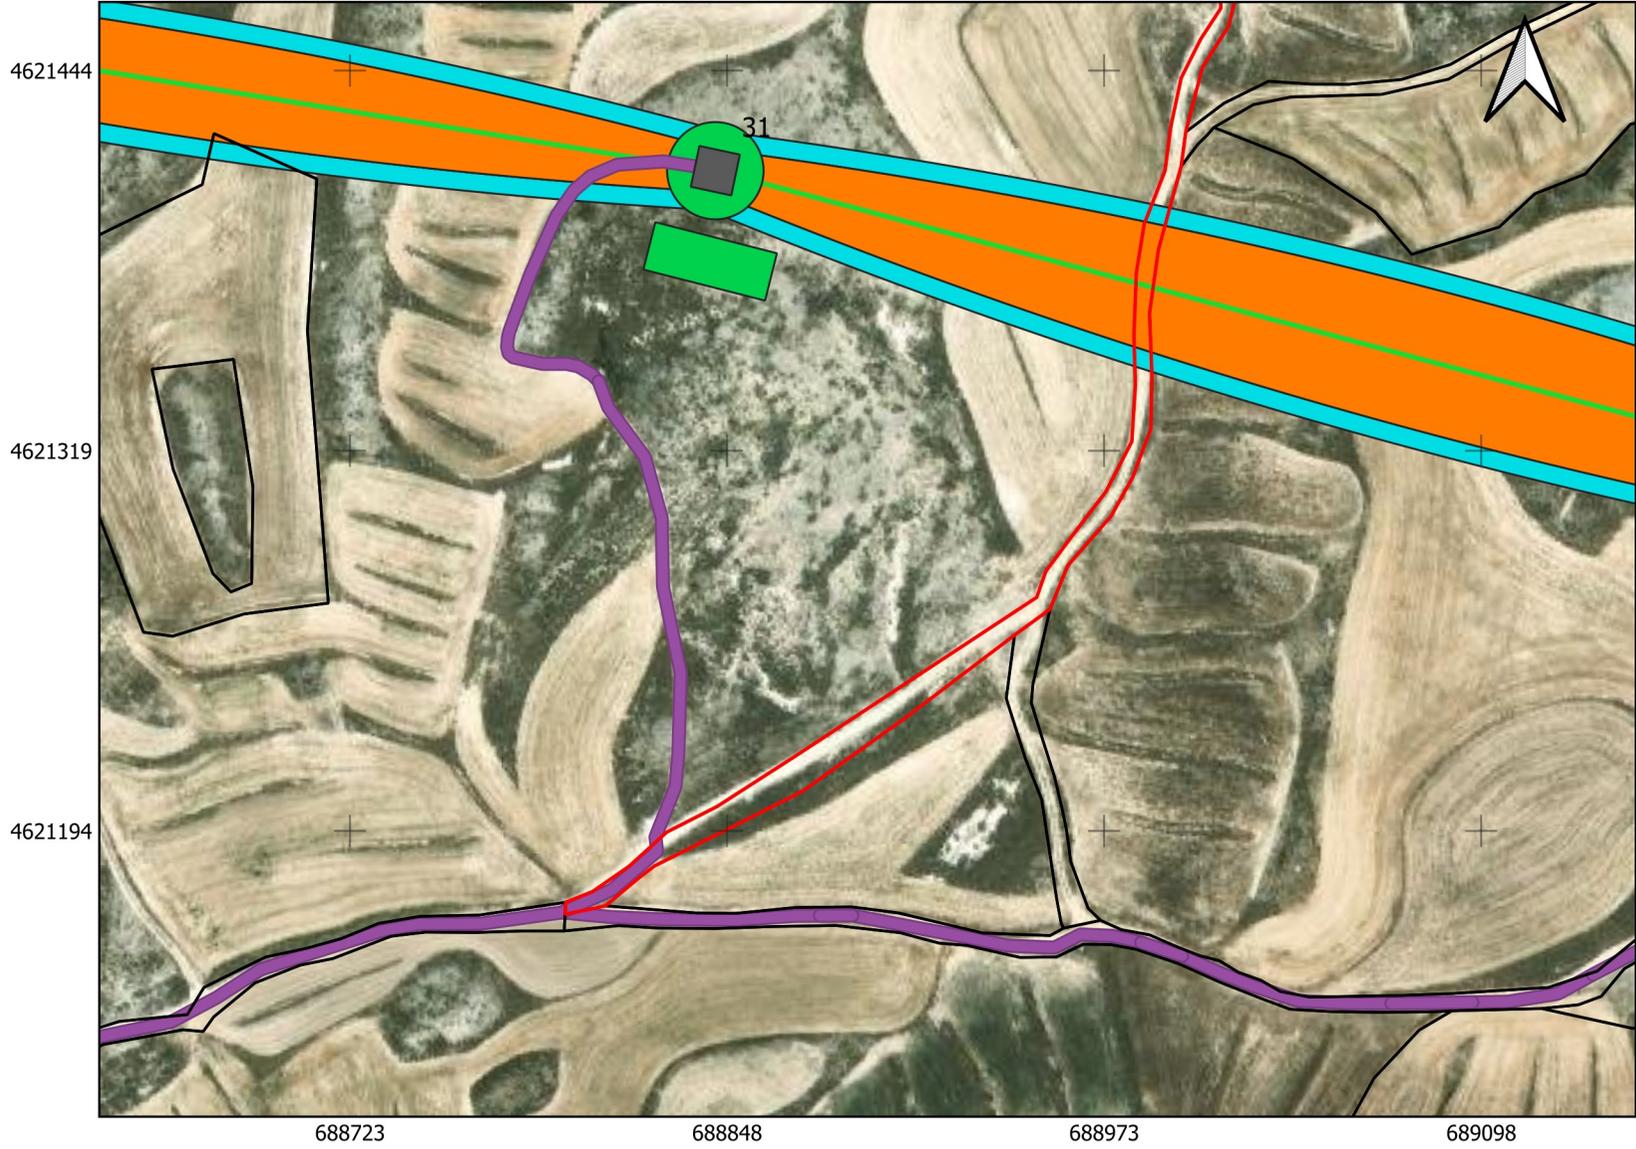

LS-LO= Longitud línea subterránea
 LS-OD= Superf. subterránea ocupación definitiva
 LS-SU= Superf. subterránea paso para vigilancia
 LS-SE= Superf. subterránea ambos lados de la zanja
 LA-NA= N° de apoyo
 LA-AC= Cantidad de apoyos
 LA-SA= Superf. de apoyo
 LA-LV= Longitud línea aérea
 LA-SV= Superf. de vuelo
 CA-AP= Superf. caminos de accesos
 SP-VC= Servidumbre de paso de vigilancia y conservación
 ZS-LA= Zona de seguridad líneas aéreas
 OC-TE= Superf. ocupación temporal
 OC-DE= Ocupación definitivo en pleno dominio



PROYECTO MODIFICADO LÍNEA AÉREO/SUBTERRÁNEA DE TRANSPORTE A 400kV


LEYENDA

- Traza aérea
- Zona de seguridad
- Ocupación permanente subterránea
- - - Traza subterránea
- Ocupación temporal
- Tala
- Superficie apoyos
- Cámara de empalme
- Parcelas
- Vuelo
- Arqueta



POLIGONO:032 PARCELA:09001	
Ref Cat	50306A03209001
T.M.	T.M. VILLAMAYOR DE GÁLLEGO. PROVINCIA DE ZARAGOZA
Fecha	3/6/2025
Nº en Proyecto	31
Escala	1:2.500

Nº DE FINCA	CULTIVO	LÍNEAS SUBTERRANEAS				LÍNEAS AÉREAS					RESUMEN ZONAS				
		LS-LO	LS-OD	LS-SU	LS-SE	LA-NA	LA-AC	LA-SA	LA-LV	LA-SV	CA-AP	SP-VC	ZS-LA	OC-TE	OC-DE
32	Labor o Labradío secano									11		11	122		

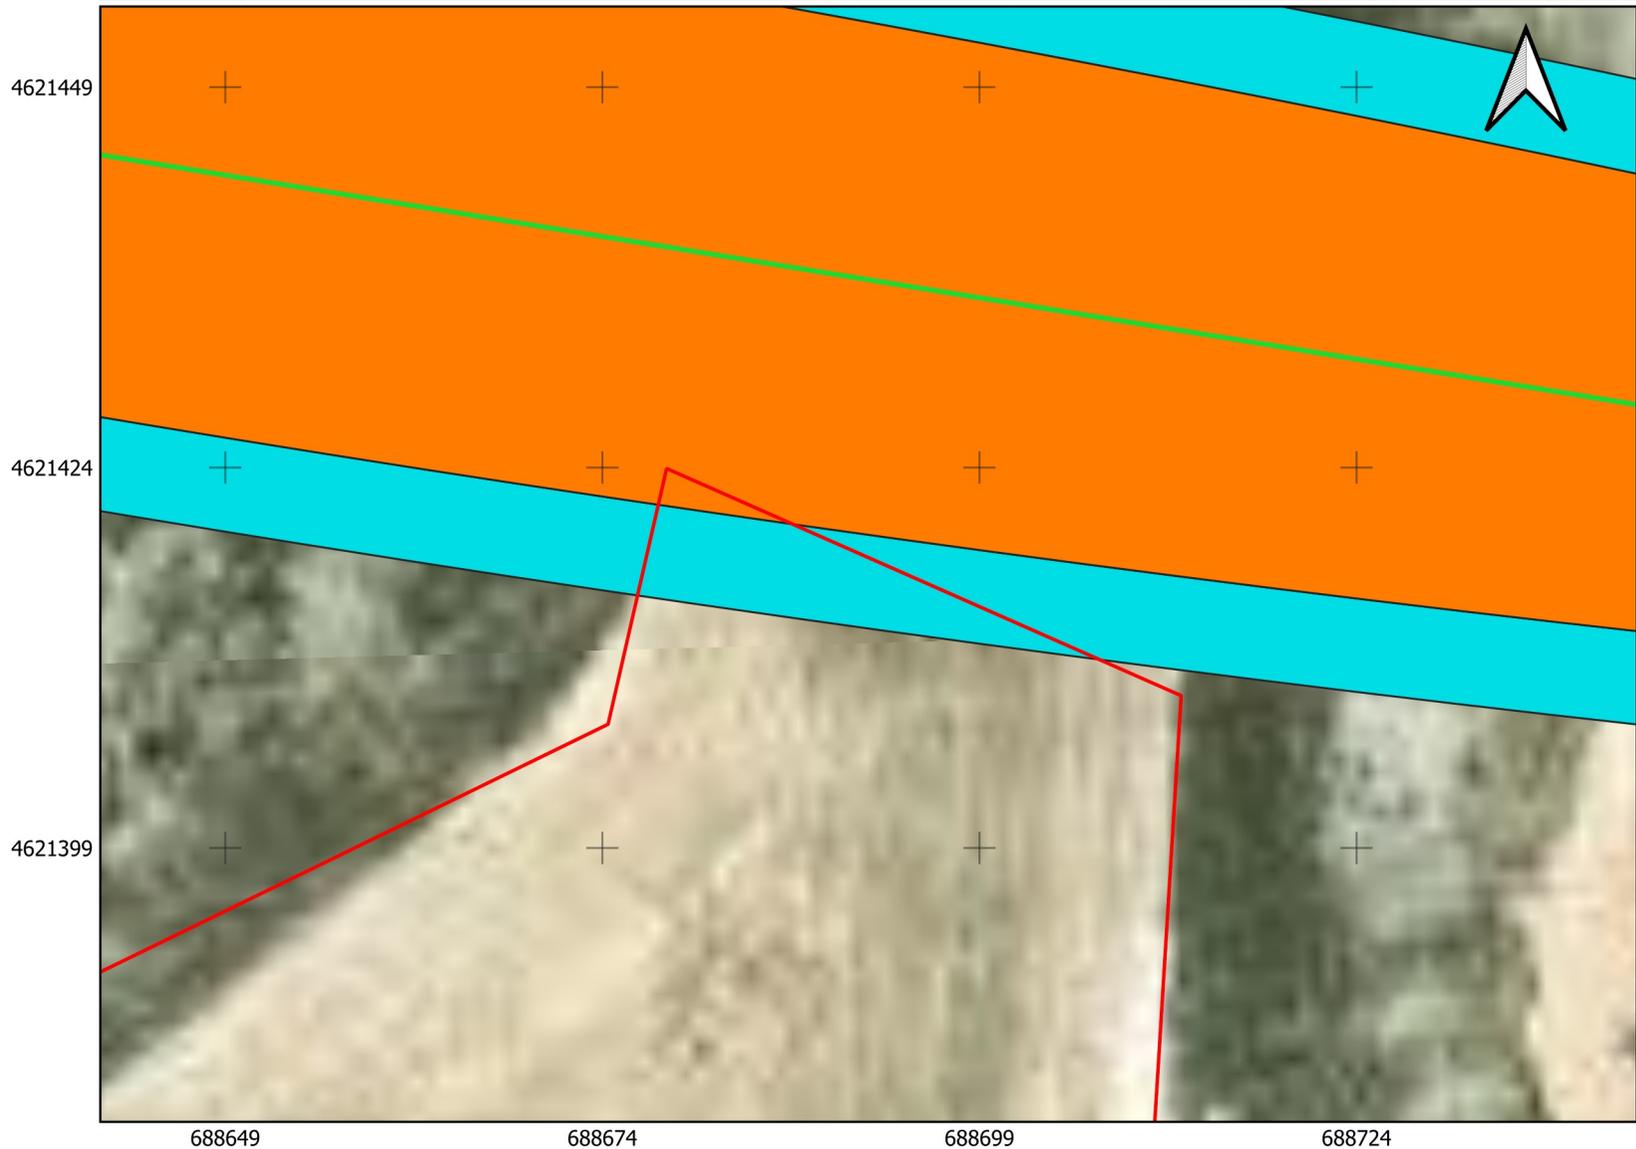

LS-LO= Longitud línea subterránea
 LS-OD= Superf. subterránea ocupación definitiva
 LS-SU= Superf. subterránea paso para vigilancia
 LS-SE= Superf. subterránea ambos lados de la zanja
 LA-NA= N° de apoyo
 LA-AC= Cantidad de apoyos
 LA-SA= Superf. de apoyo
 LA-LV= Longitud línea aérea
 LA-SV= Superf. de vuelo
 CA-AP= Superf. caminos de accesos
 SP-VC= Servidumbre de paso de vigilancia y conservación
 ZS-LA= Zona de seguridad líneas aéreas
 OC-TE= Superf. ocupación temporal
 OC-DE= Ocupación definitivo en pleno dominio




PROYECTO MODIFICADO LÍNEA AÉREO/SUBTERRÁNEA DE TRANSPORTE A 400kV

- LEYENDA
- Traza aérea
 - Zona de seguridad
 - Ocupación permanente subterránea
 - - - Traza subterránea
 - Ocupación temporal
 - Tala
 - Superficie apoyos
 - Cámara de empalme
 - Parcelas
 - Vuelo
 - Arqueta



POLIGONO:031 PARCELA:00061	
Ref Cat	50306A03100061
T.M.	T.M. VILLAMAYOR DE GÁLLEGO. PROVINCIA DE ZARAGOZA
Fecha	31/3/2025
Nº en Proyecto	32
Escala	1:500

Nº DE FINCA	CULTIVO	LÍNEAS SUBTERRANEAS				LÍNEAS AÉREAS					RESUMEN ZONAS				
		LS-LO	LS-OD	LS-SU	LS-SE	LA-NA	LA-AC	LA-SA	LA-LV	LA-SV	CA-AP	SP-VC	ZS-LA	OC-TE	OC-DE
33	Improductivo										1234	1234			

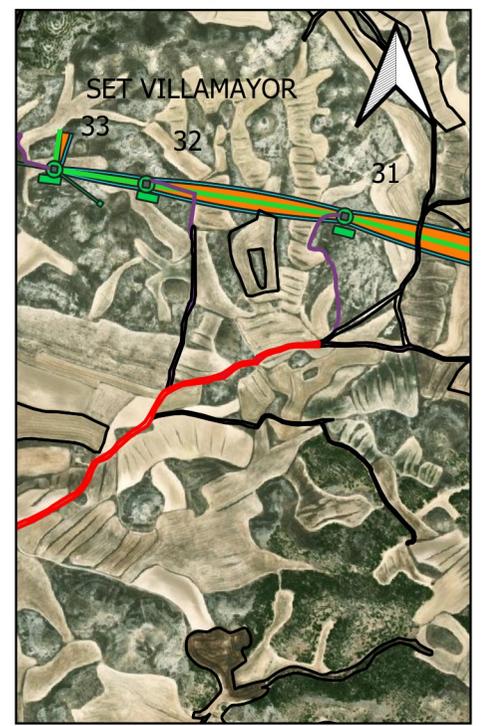

LS-LO= Longitud línea subterránea
 LS-OD= Superf. subterránea ocupación definitiva
 LS-SU= Superf. subterránea paso para vigilancia
 LS-SE= Superf. subterránea ambos lados de la zanja
 LA-NA= Nº de apoyo
 LA-AC= Cantidad de apoyos
 LA-SA= Superf. de apoyo
 LA-LV= Longitud línea aérea
 LA-SV= Superf. de vuelo
 CA-AP= Superf. caminos de accesos
 SP-VC= Servidumbre de paso de vigilancia y conservación
 ZS-LA= Zona de seguridad líneas aéreas
 OC-TE= Superf. ocupación temporal
 OC-DE= Ocupación definitivo en pleno dominio



PROYECTO MODIFICADO LÍNEA AÉREO/SUBTERRÁNEA DE TRANSPORTE A 400kV



LEYENDA

Traza aérea	Zona de seguridad	Ocupación permanente subterránea
Traza subterránea	Ocupación temporal	Tala
Superficie apoyos	Cámara de empalme	Parcelas
Vuelo	Arqueta	



POLIGONO:031 PARCELA:09011	
Ref Cat	50306A03109011
T.M.	T.M. VILLAMAYOR DE GÁLLEGO. PROVINCIA DE ZARAGOZA
Fecha	31/3/2025
Nº en Proyecto	33
Escala	1:2.500

Nº DE FINCA	CULTIVO	LÍNEAS SUBTERRÁNEAS				LÍNEAS AÉREAS					RESUMEN ZONAS				
		LS-LO	LS-OD	LS-SU	LS-SE	LA-NA	LA-AC	LA-SA	LA-LV	LA-SV	CA-AP	SP-VC	ZS-LA	OC-TE	OC-DE
34	Labor o Labradío secoano					31, 32, 33	3	528	787	17232	2871	20103	9424	5703	528

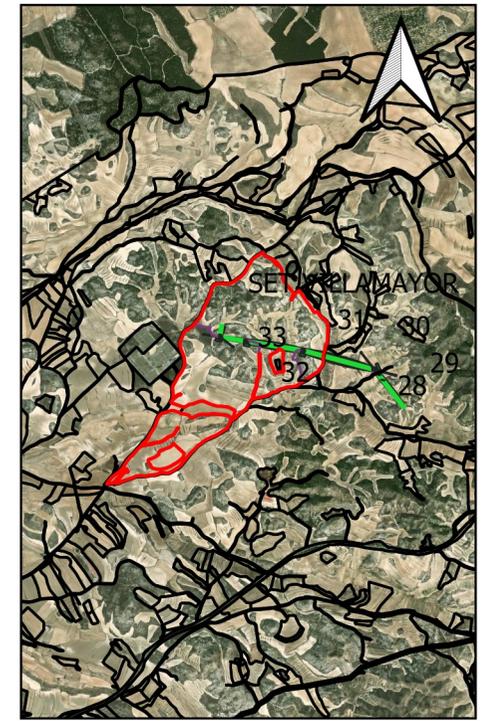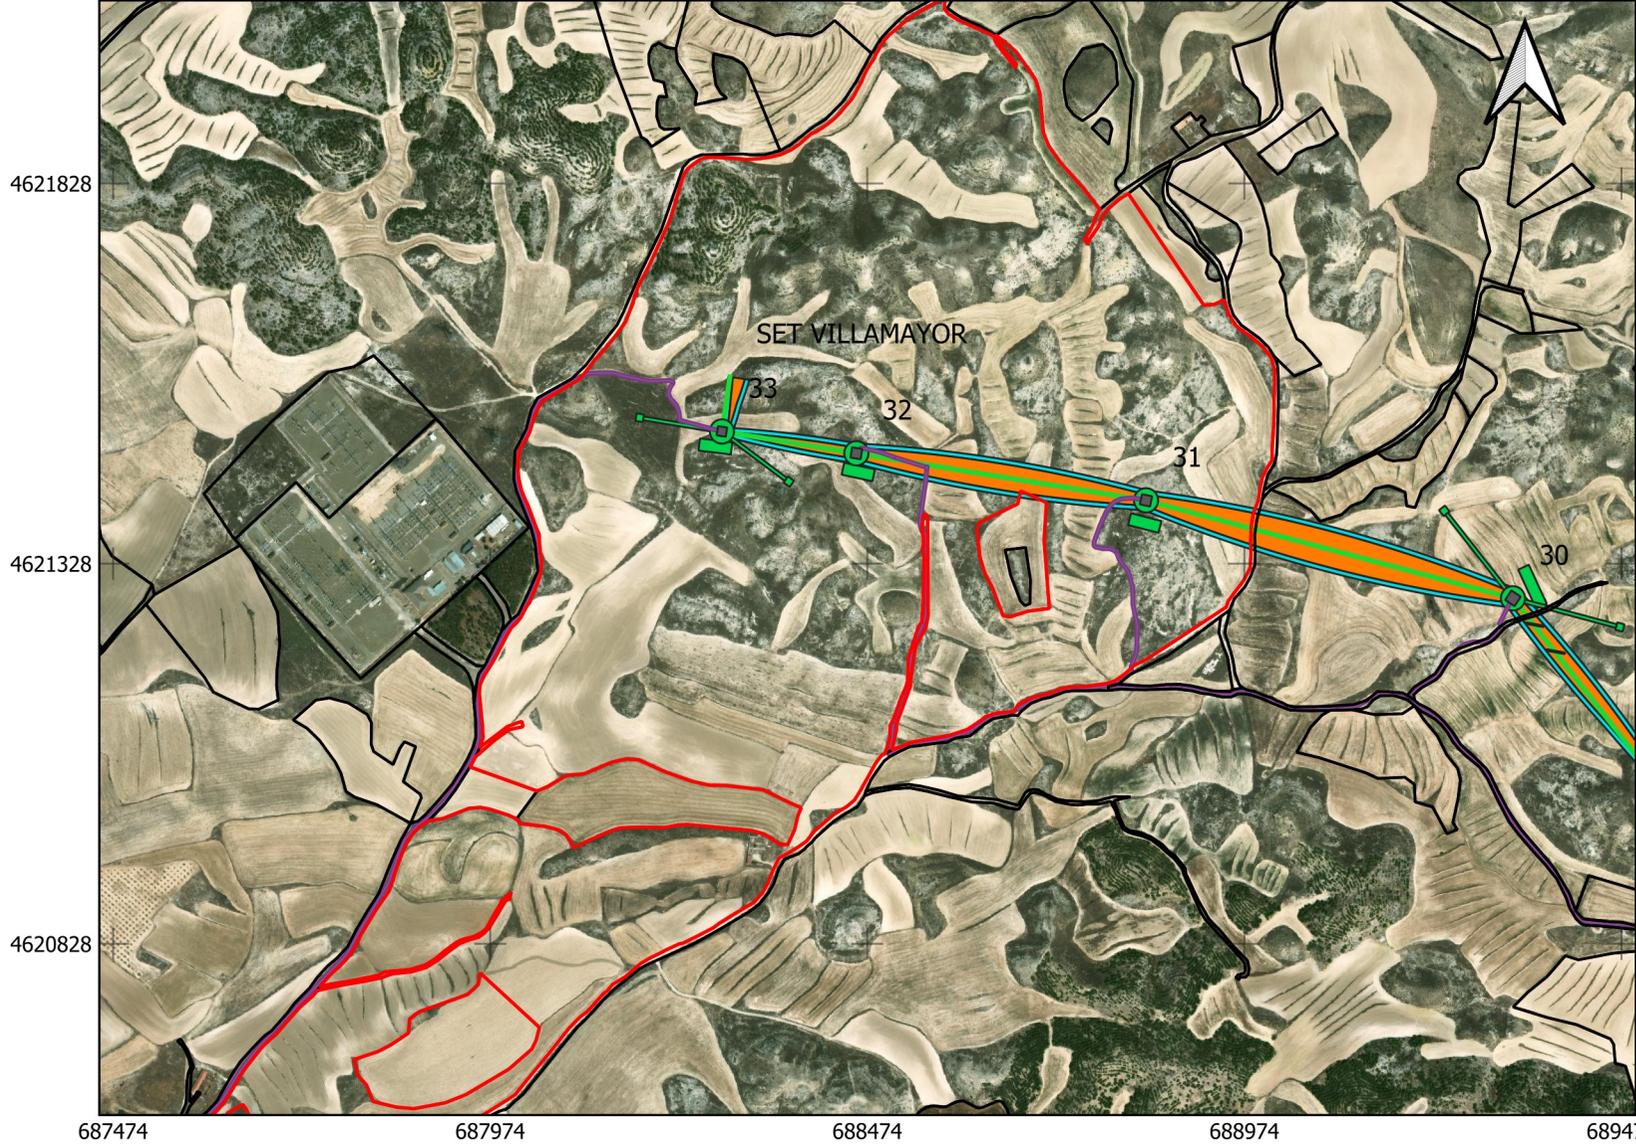

LS-LO= Longitud línea subterránea
 LS-OD= Superf. subterránea ocupación definitiva
 LS-SU= Superf. subterránea paso para vigilancia
 LS-SE= Superf. subterránea ambos lados de la zanja
 LA-NA= Nº de apoyo
 LA-AC= Cantidad de apoyos
 LA-SA= Superf. de apoyo
 LA-LV= Longitud línea aérea
 LA-SV= Superf. de vuelo
 CA-AP= Superf. caminos de accesos
 SP-VC= Servidumbre de paso de vigilancia y conservación
 ZS-LA= Zona de seguridad líneas aéreas
 OC-TE= Superf. ocupación temporal
 OC-DE= Ocupación definitivo en pleno dominio



PROYECTO MODIFICADO LÍNEA AÉREO/SUBTERRÁNEA DE TRANSPORTE A 400kV

LEYENDA

- Traza aérea
- Zona de seguridad
- Ocupación permanente subterránea
- Traza subterránea
- Ocupación temporal
- Tala
- Superficie apoyos
- Cámara de empalme
- Parcelas
- Vuelo
- Arqueta



POLIGONO:031 PARCELA:00072	
Ref Cat	50306A03100072
T.M.	T.M. VILLAMAYOR DE GÁLLEGO. PROVINCIA DE ZARAGOZA
Fecha	31/3/2025
Nº en Proyecto	34
Escala	1:10.000

Nº DE FINCA	CULTIVO	LÍNEAS SUBTERRANEAS				LÍNEAS AÉREAS						RESUMEN ZONAS			
		LS-LO	LS-OD	LS-SU	LS-SE	LA-NA	LA-AC	LA-SA	LA-LV	LA-SV	CA-AP	SP-VC	ZS-LA	OC-TE	OC-DE
35	Improductivo										1158	1158			



LS-LO= Longitud línea subterránea
 LS-OD= Superf. subterránea ocupación definitiva
 LS-SU= Superf. subterránea paso para vigilancia
 LS-SE= Superf. subterránea ambos lados de la zanja
 LA-NA= Nº de apoyo
 LA-AC= Cantidad de apoyos
 LA-SA= Superf. de apoyo
 LA-LV= Longitud línea aérea
 LA-SV= Superf. de vuelo
 CA-AP= Superf. caminos de accesos
 SP-VC= Servidumbre de paso de vigilancia y conservación
 ZS-LA= Zona de seguridad líneas aéreas
 OC-TE= Superf. ocupación temporal
 OC-DE= Ocupación definitivo en pleno dominio



PROYECTO MODIFICADO LÍNEA AÉREO/SUBTERRÁNEA DE TRANSPORTE A 400kV

LEYENDA

- Traza aérea
- Zona de seguridad
- Ocupación permanente subterránea
- - - Traza subterránea
- Ocupación temporal
- Tala
- Superficie apoyos
- Cámara de empalme
- Parcelas
- Vuelo
- Arqueta




POLIGONO:031 PARCELA:09014	
Ref Cat	50306A03109014
T.M.	T.M. VILLAMAYOR DE GÁLLEGO. PROVINCIA DE ZARAGOZA
Fecha	31/3/2025
Nº en Proyecto	35
Escala	1:2.500

Nº DE FINCA	CULTIVO	LÍNEAS SUBTERRÁNEAS				LÍNEAS AÉREAS					RESUMEN ZONAS				
		LS-LO	LS-OD	LS-SU	LS-SE	LA-NA	LA-AC	LA-SA	LA-LV	LA-SV	CA-AP	SP-VC	ZS-LA	OC-TE	OC-DE
36	Improductivo										10459	10459			

4622337

4621087

4619837

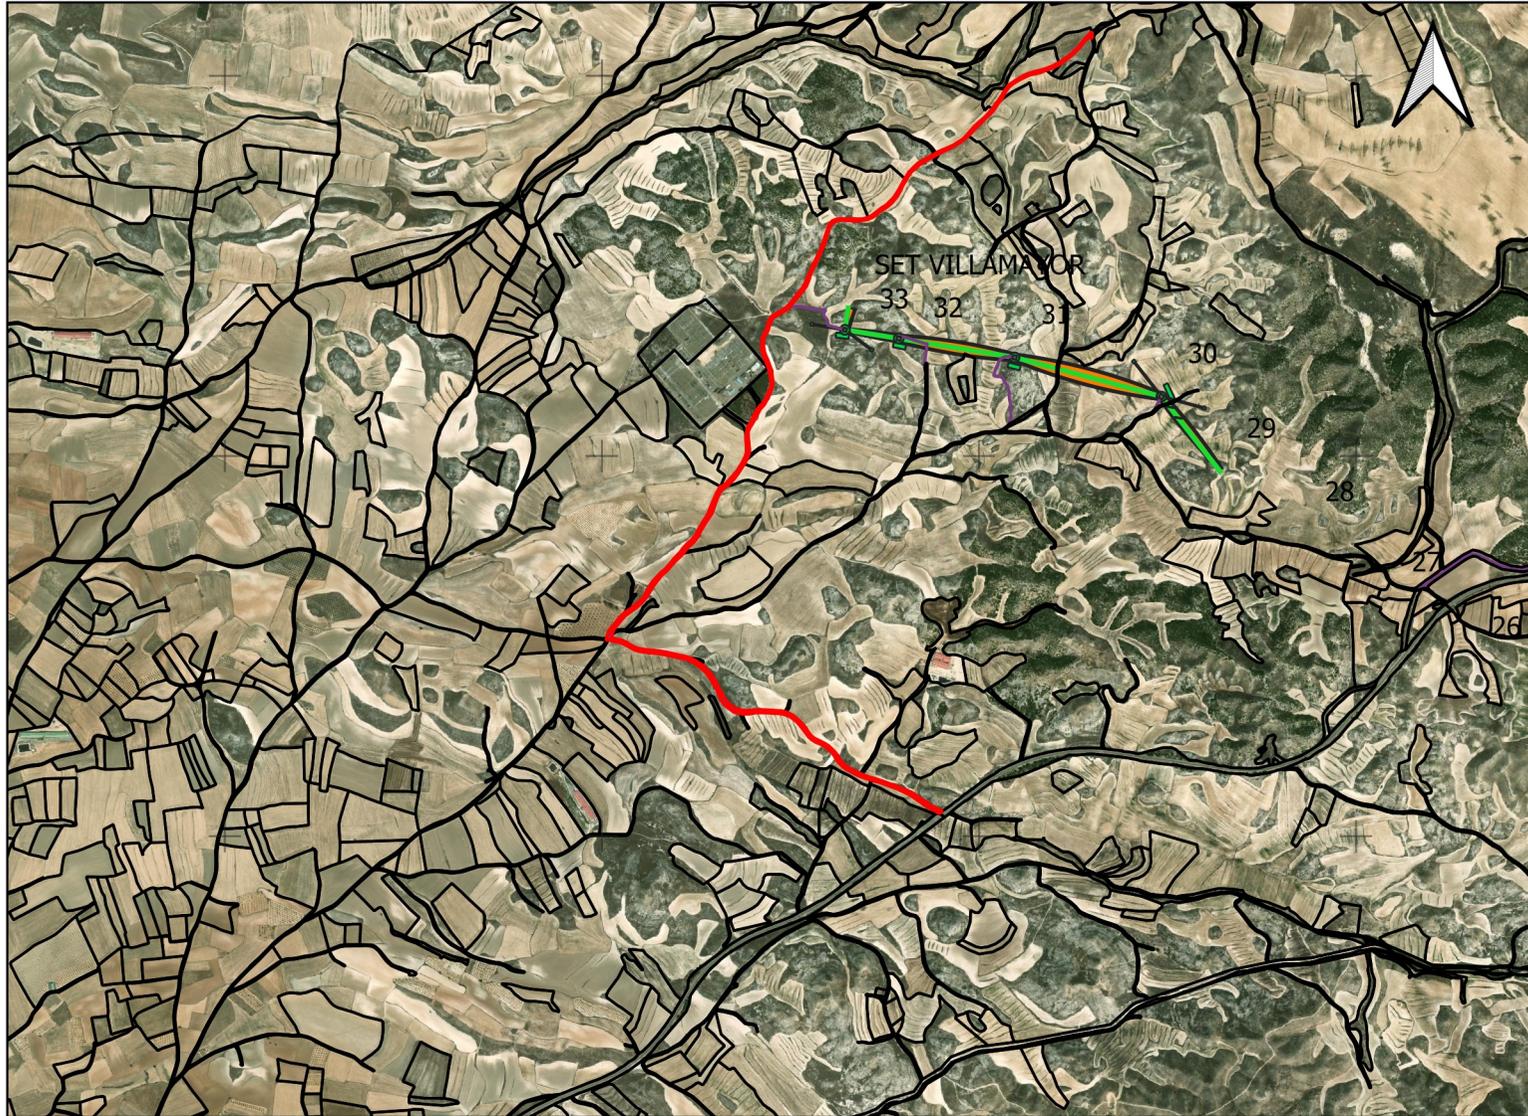


686226

687476

688726

689976

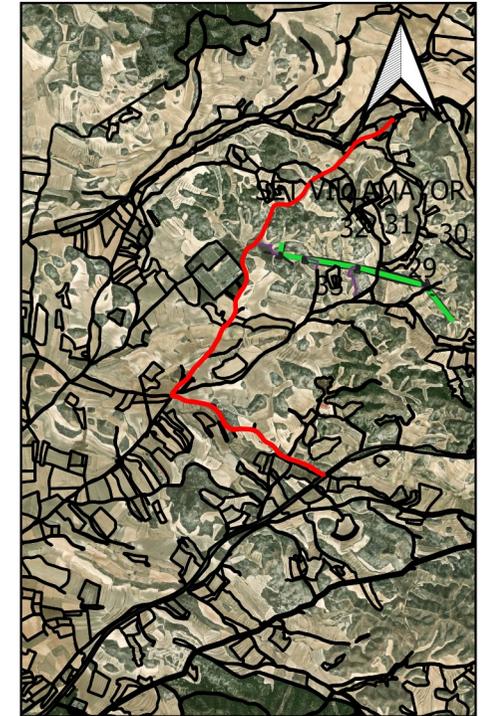

LS-LO= Longitud línea subterránea
 LS-OD= Superf. subterránea ocupación definitiva
 LS-SU= Superf. subterránea paso para vigilancia
 LS-SE= Superf. subterránea ambos lados de la zanja
 LA-NA= Nº de apoyo
 LA-AC= Cantidad de apoyos
 LA-SA= Superf. de apoyo
 LA-LV= Longitud línea aérea
 LA-SV= Superf. de vuelo
 CA-AP= Superf. caminos de accesos
 SP-VC= Servidumbre de paso de vigilancia y conservación
 ZS-LA= Zona de seguridad líneas aéreas
 OC-TE= Superf. ocupación temporal
 OC-DE= Ocupación definitivo en pleno dominio



PROYECTO MODIFICADO LÍNEA AÉREO/SUBTERRÁNEA DE TRANSPORTE A 400kV

LEYENDA

- | | | |
|-------------------|--------------------|----------------------------------|
| Traza aérea | Zona de seguridad | Ocupación permanente subterránea |
| Traza subterránea | Ocupación temporal | Tala |
| Superficie apoyos | Cámara de empalme | Parcelas |
| Vuelo | Arqueta | |

0 260 520 m



POLIGONO:031 PARCELA:09001

Ref Cat	50306A03109001
T.M.	T.M. VILLAMAYOR DE GÁLLEGO. PROVINCIA DE ZARAGOZA
Fecha	31/3/2025
Nº en Proyecto	36
Escala	1:25.000