

**LEYENDA**


- NUEVO EJE A-228
- EJE ACONDICIONAMIENTO INTEGRAL

LÍMITE DE POLÍGONO	LÍMITE TÉRMINO MUNICIPAL	DOMINIO PÚBLICO	SERVIDUD DE PASO SUBTERRANIO
LÍMITE DE PARCELA	LÍMITE EXPROPIACIÓN	OCUPACIÓN TEMPORAL	a,b,c,d... CODIGO DE SUBPARCELA
LÍMITE DE SUBPARCELA	TERRENO A EXPROPIAR	SERVIDUD DE PASO AERIO	A: NÚM. ORDEN B: NÚM. POLÍGONO C: NÚM. ISLA Y PARCELA

NOM. FICHERO: 10-UE06-DR-15-LE-EXPROPIACIONES-D01.dwg



**T.M. MORA DE RUBIELOS**

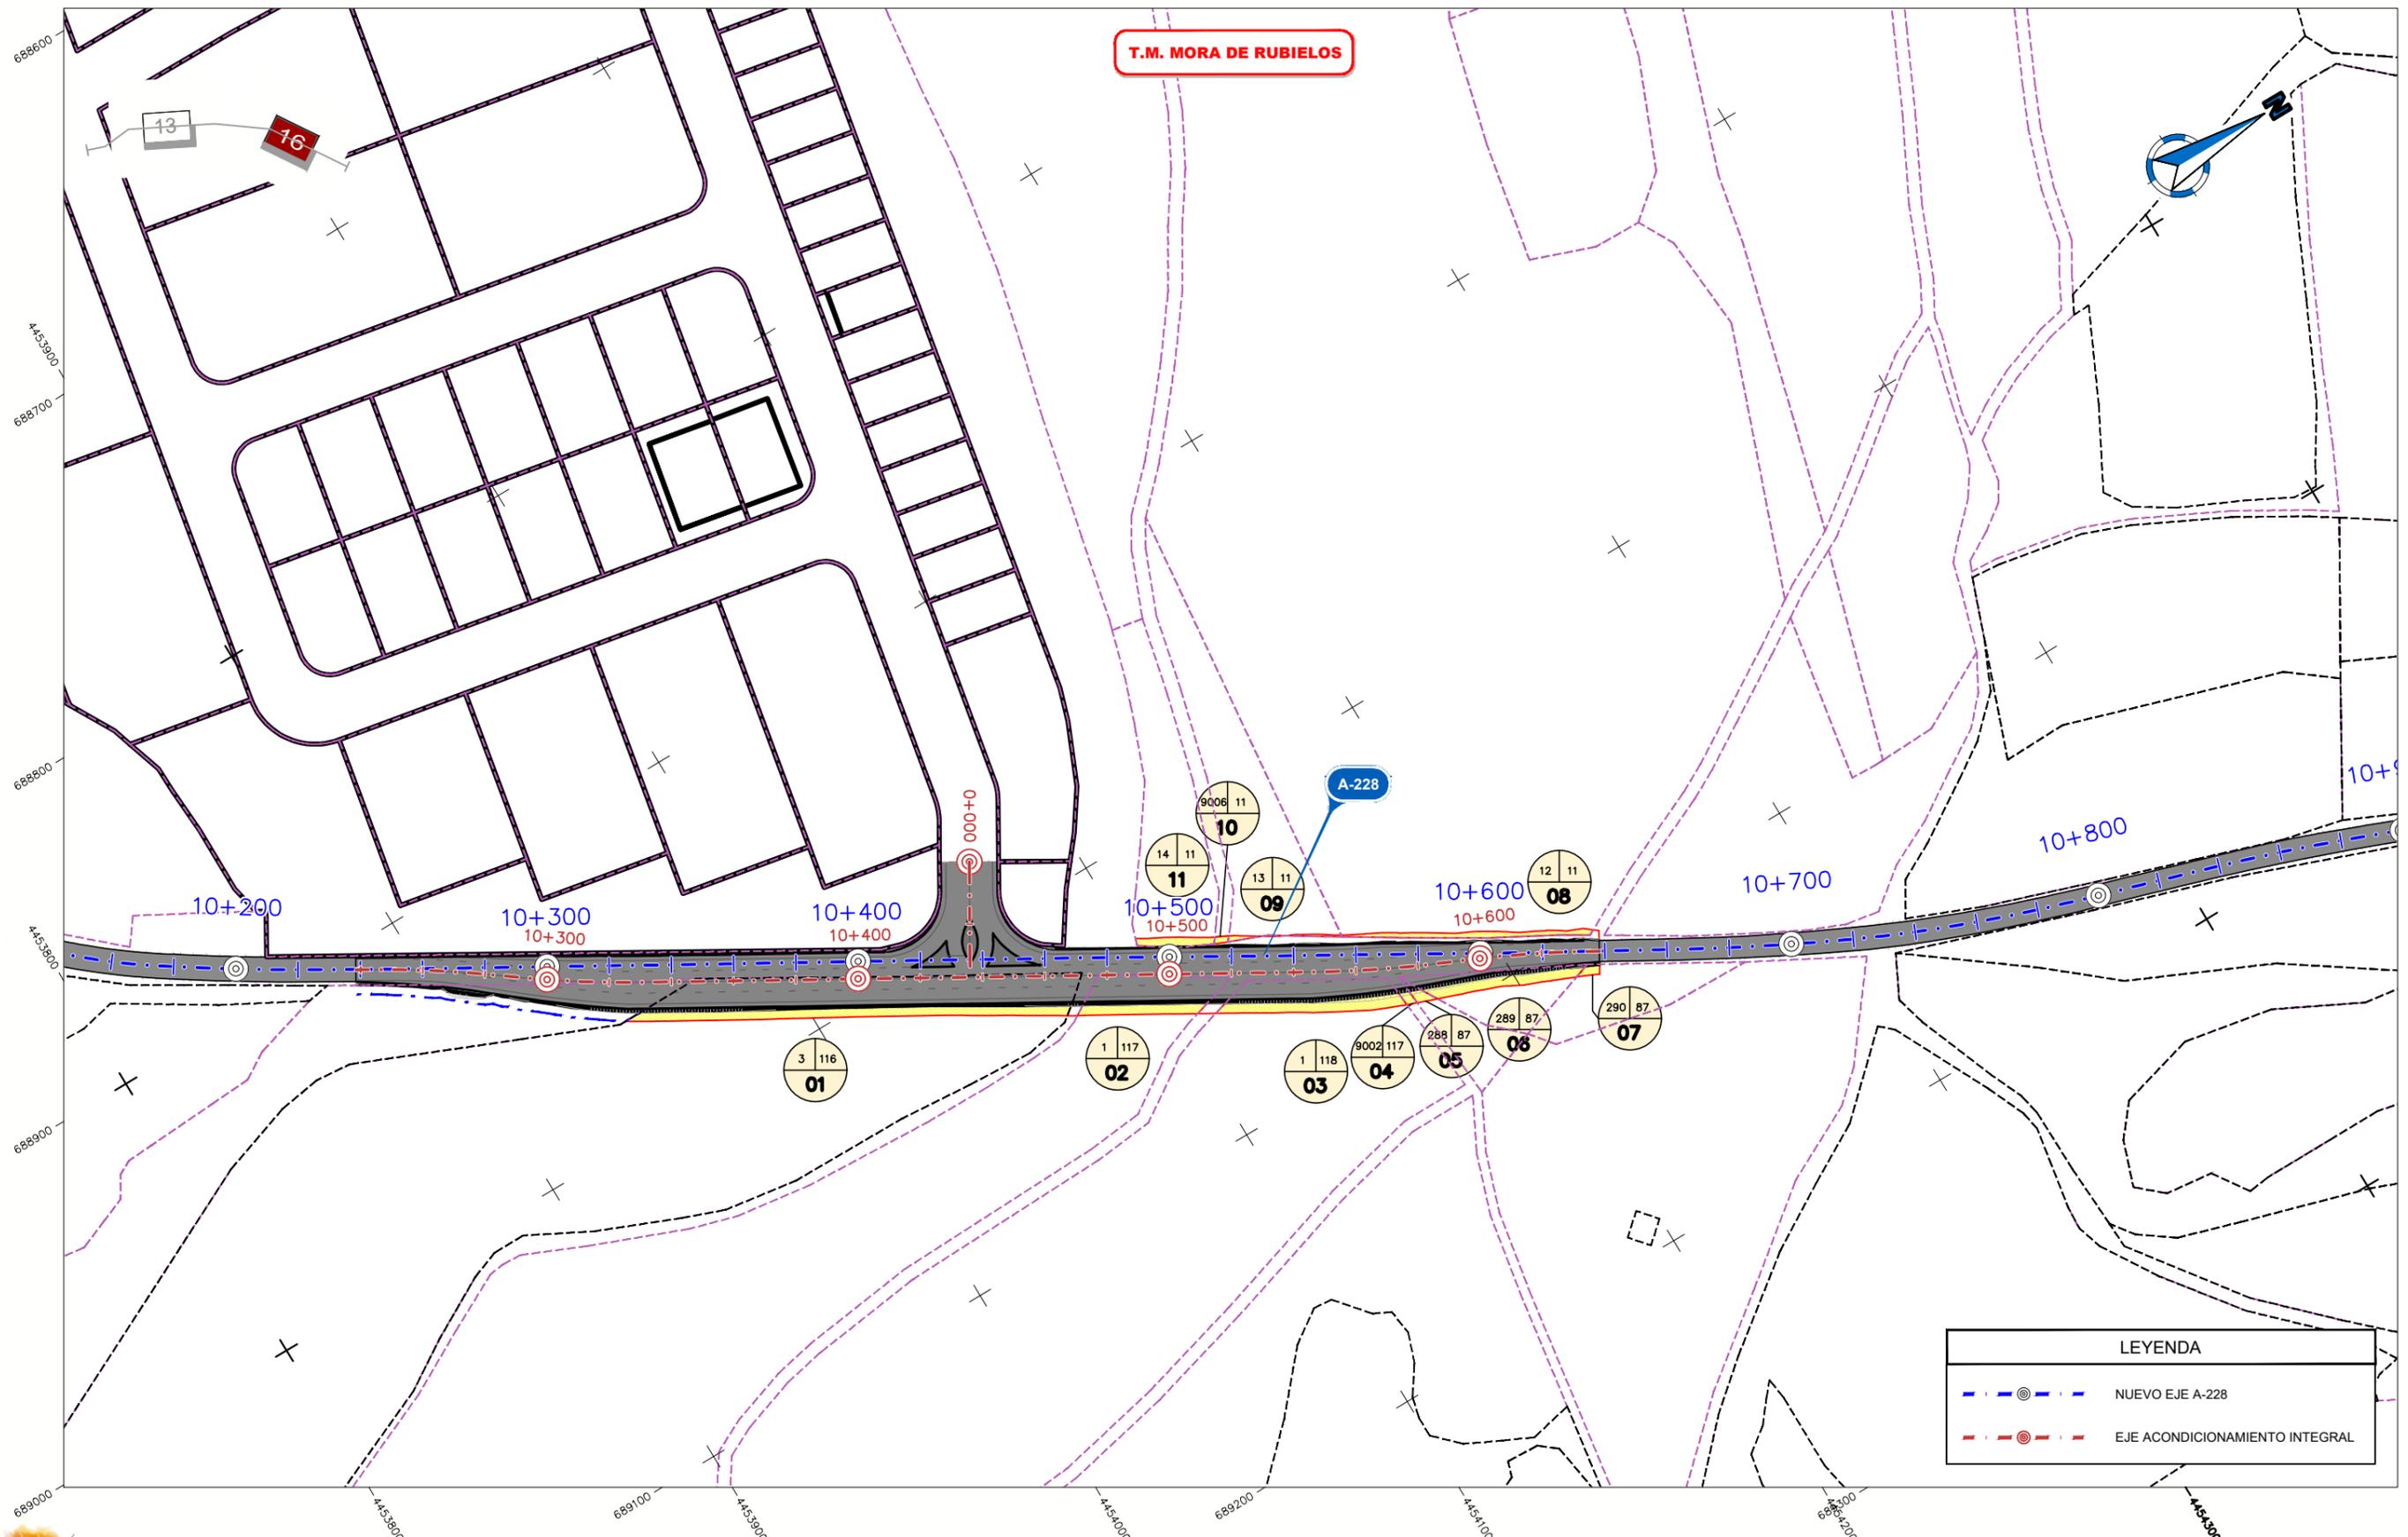

**LEYENDA**

- NUEVO EJE A-228
- EJE ACONDICIONAMIENTO INTEGRAL

LÍMITE DE POLÍGONO	LÍMITE TÉRMINO MUNICIPAL	DOMINIO PÚBLICO	SERVIDUD DE PASO SUBTERRANIO
LÍMITE DE PARCELA	LÍMITE EXPROPIACIÓN	OCUPACIÓN TEMPORAL	a,b,c,d... CODIGO DE SUBPARCELA
LÍMITE DE SUBPARCELA	TERRENO A EXPROPIAR	SERVIDUD DE PASO AERIO	A: NÚM. ORDEN B: NÚM. POLÍGONO C: NÚM. PARCELA

NOM. FICHERO: 10-UE06-DR-15-LE-EXPROPIACIONES-D01.dwg

