
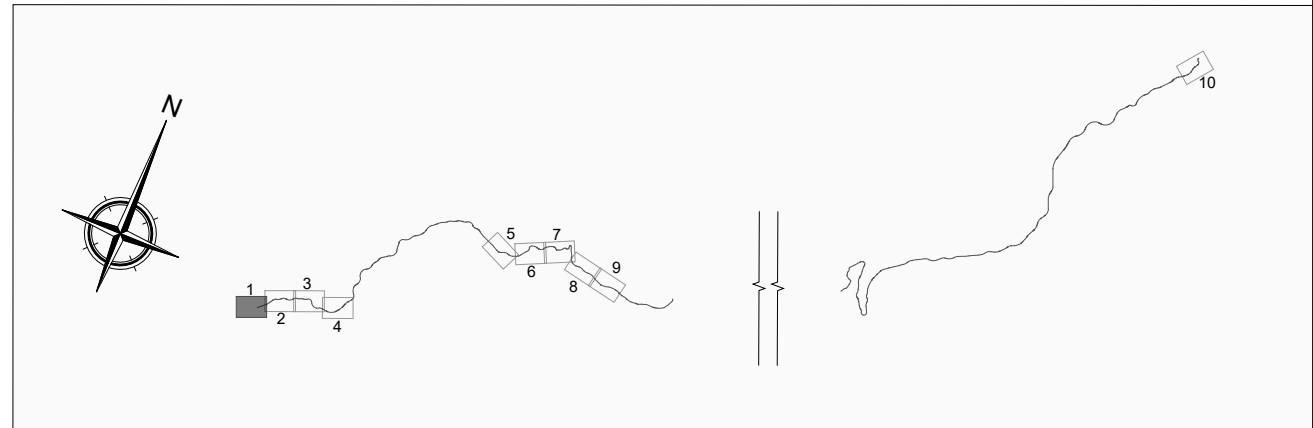


Término Municipal de Corbalán

POLÍGONO 7

SOLAPE CON HOJA 2

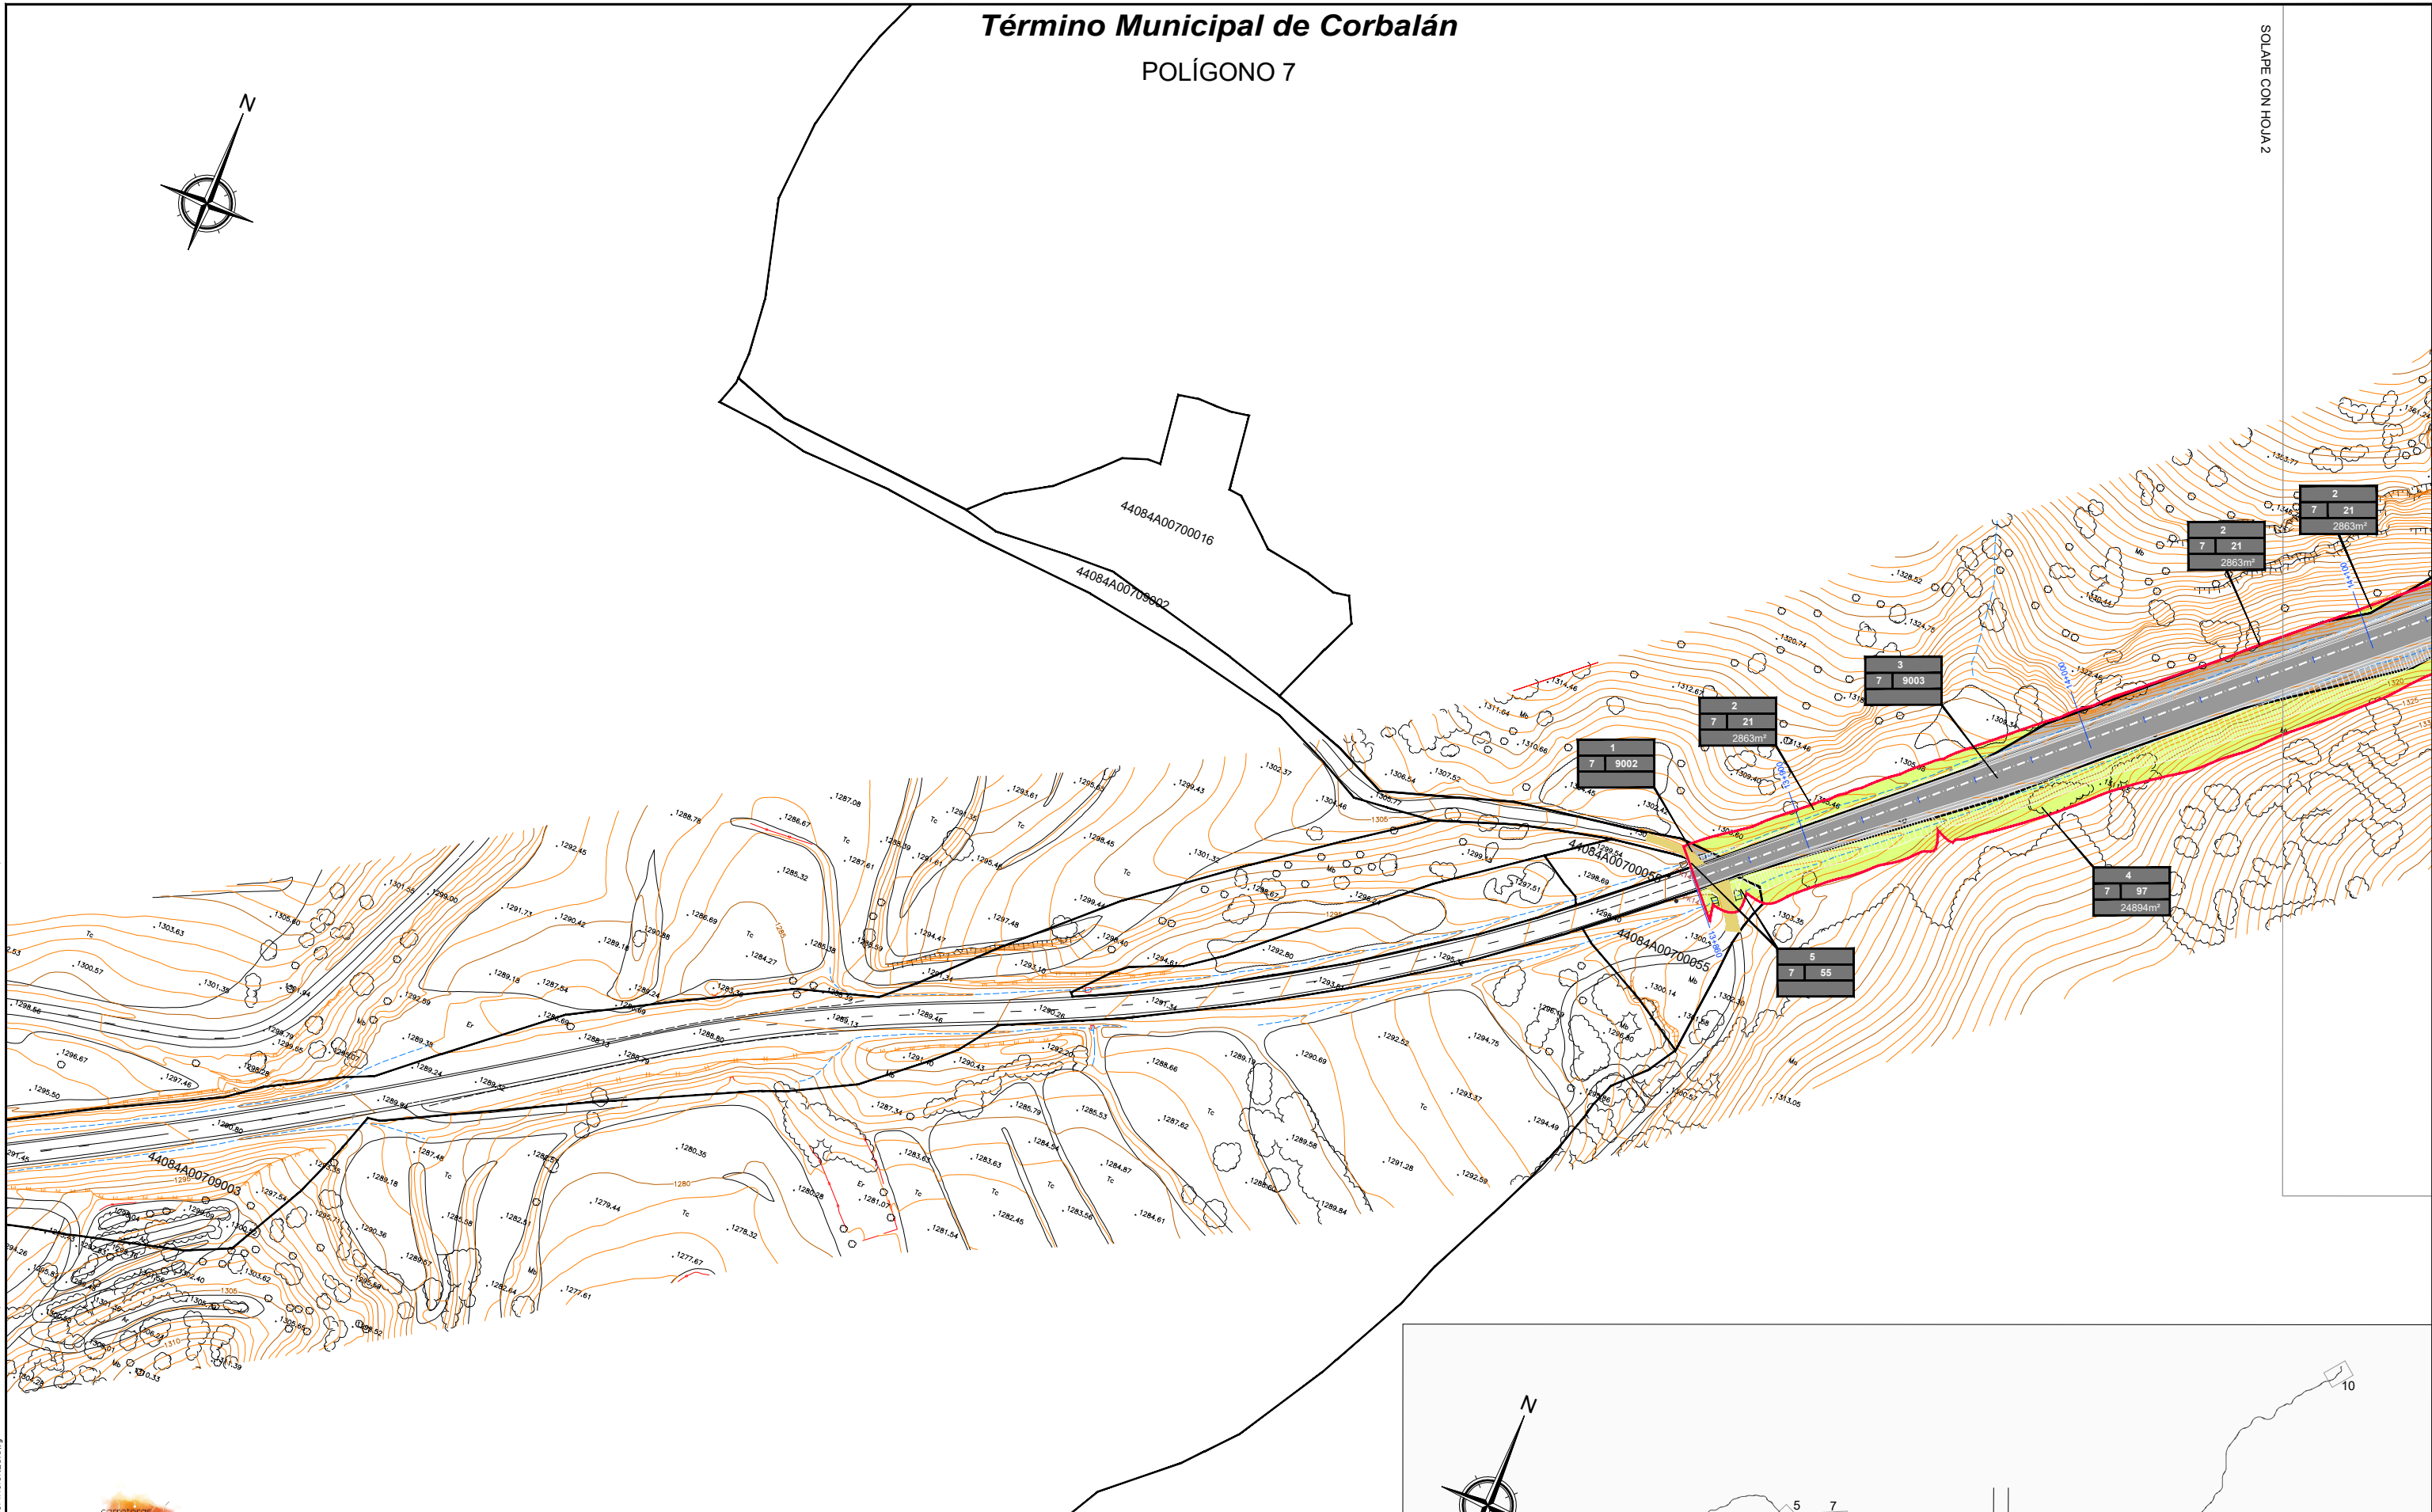

LEYENDA			
Nº DE ORDEN	18	— — — — —	LÍMITE DE PARCELA
Nº DE POLÍGONO	12 9501	- - - - -	LÍMITE DE SUBPARCELA
Nº DE PARCELA	131	— — — — —	LÍMITE DE POLÍGONO
SUPERFICIE m²		- + - - -	LÍMITE DE TÉRMINO MUNICIPAL
		[Green Box]	EXPROPIACIÓN
		[Grey Box]	DOMINIO PÚBLICO
		[Pink Box]	OCUPACIÓN TEMPORAL

NOM. FICHERO:IT-09-UE02-DR-15-LE-EXPROPIACIONES.dwg



Departamento de Fomento, Vivienda, Movilidad y Logística

DIRECCIÓN GENERAL DE CARRETERAS E INFRAESTRUCTURAS

EL CONCESIONARIO:

 Seta Consultores en Ingeniería y Arquitectura, S.A.I.

CONCESIONARIA TERUEL ESTE OESTE, S.A. CONTERSA

ESCALA: 1:1000 EN ORIGINAL UNE A1

DESIGNACIÓN DE LA OBRA: PROYECTO DE CONSTRUCCIÓN DEL ITINERARIO Nº 9 " TERUEL ESTE-OESTE" DEL PLAN EXTRAORDINARIO DE CARRETERAS DE LA RAA (2020-2025)

CLAVE: PC-PEXT-ITI.09

UD. EJECUCIÓN: 02

PLANO Nº: 15


TÍTULO DEL PLANO: EXPROPIACIONES PLANTA

FECHA: MAYO 2024
 HOJA 1 DE 10

Término Municipal de Corbalán

POLÍGONO 7

SOLAPE CON HOJA 3

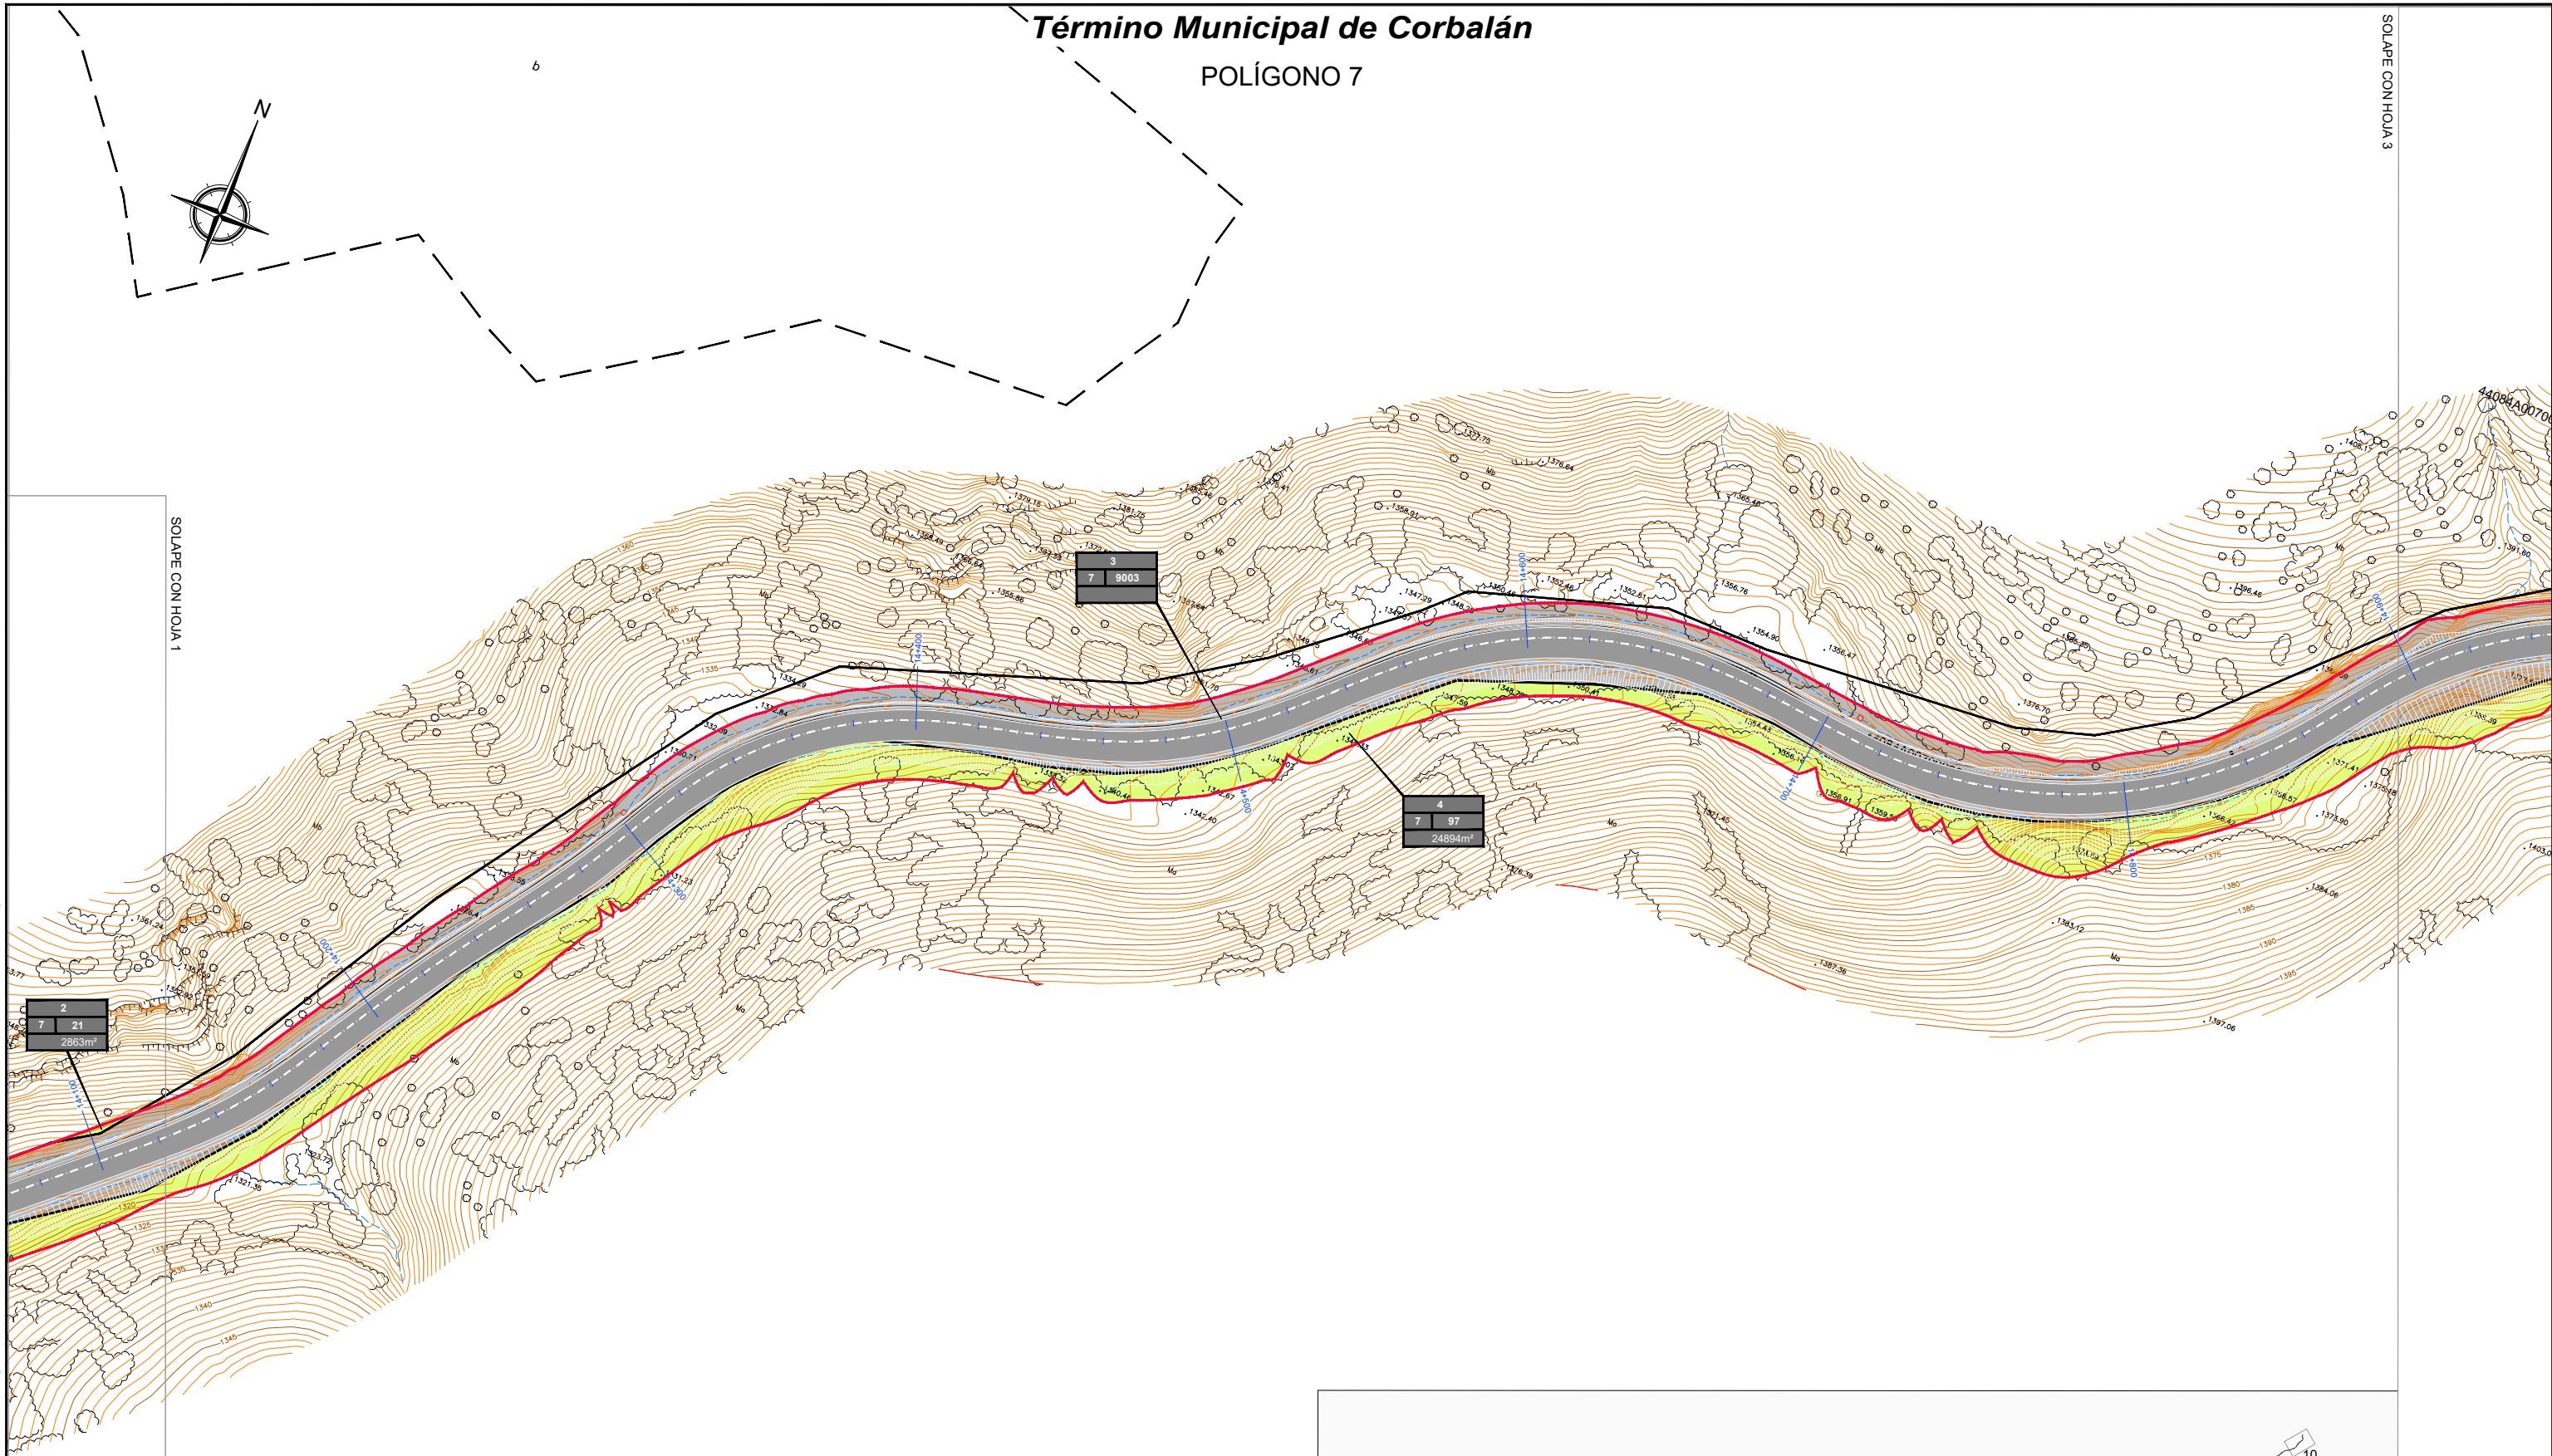


SOLAPE CON HOJA 1

NOM. FICHERO:IT-09-UE02-DR-15-LE-EXPROPIACIONES.dwg



LEYENDA					
Nº DE ORDEN	18	—	LÍMITE DE PARCELA	■	EXPROPIACIÓN
Nº DE POLIGONO	12 9501 131	- - -	LÍMITE DE SUBPARCELA	■	DOMINIO PÚBLICO
Nº DE PARCELA		- - - -	LÍMITE DE POLÍGONO	■	OCCUPACIÓN TEMPORAL
SUPERFICIE m²		- + - -	LÍMITE DE TÉRMINO MUNICIPAL		

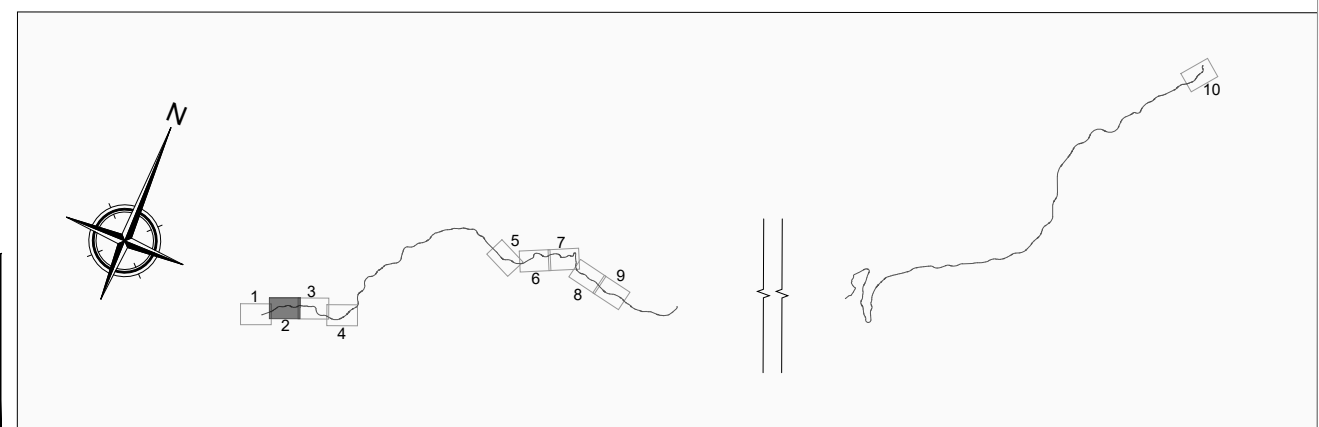

Departamento de Fomento, Vivienda, Movilidad y Logística

DIRECCIÓN GENERAL DE CARRETERAS E INFRAESTRUCTURAS

EL CONSEJER/JOAQUÍN FERRER GERNAD

CONCESIONARIA TERUEL ESTE OESTE, S.A. CONTERSA

ESCALA 1:1000 EN ORIGINAL UNE A1

DESIGNACIÓN DE LA OBRA PROYECTO DE CONSTRUCCIÓN DEL ITINERARIO Nº 9 " TERUEL ESTE-OESTE" DEL PLAN EXTRAORDINARIO DE CARRETERAS DE LA RAA (2020-2025)

CLAVE PC-PEXT-ITI.09

UD. EJECUCIÓN 02

PLANO Nº 15




TÍTULO DEL PLANO EXPROPIACIONES PLANTA

FECHA MAYO 2024 HOJA 2 DE 10


Término Municipal de Corbalán

POLÍGONO 7

SOLAPE CON HOJA 2

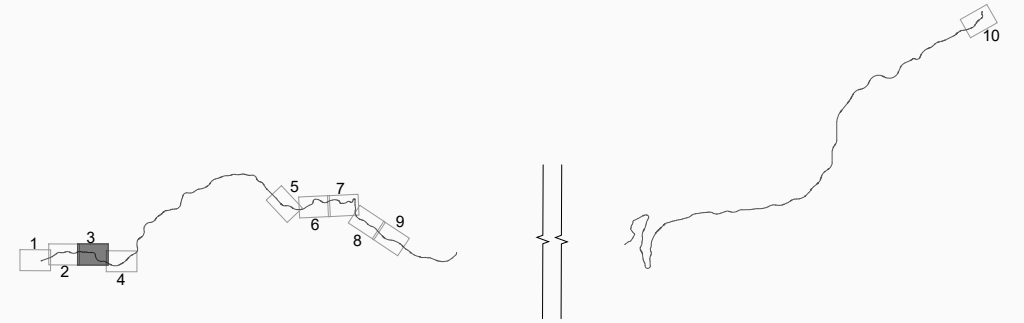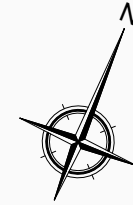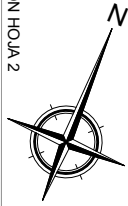

SOLAPE CON HOJA 4

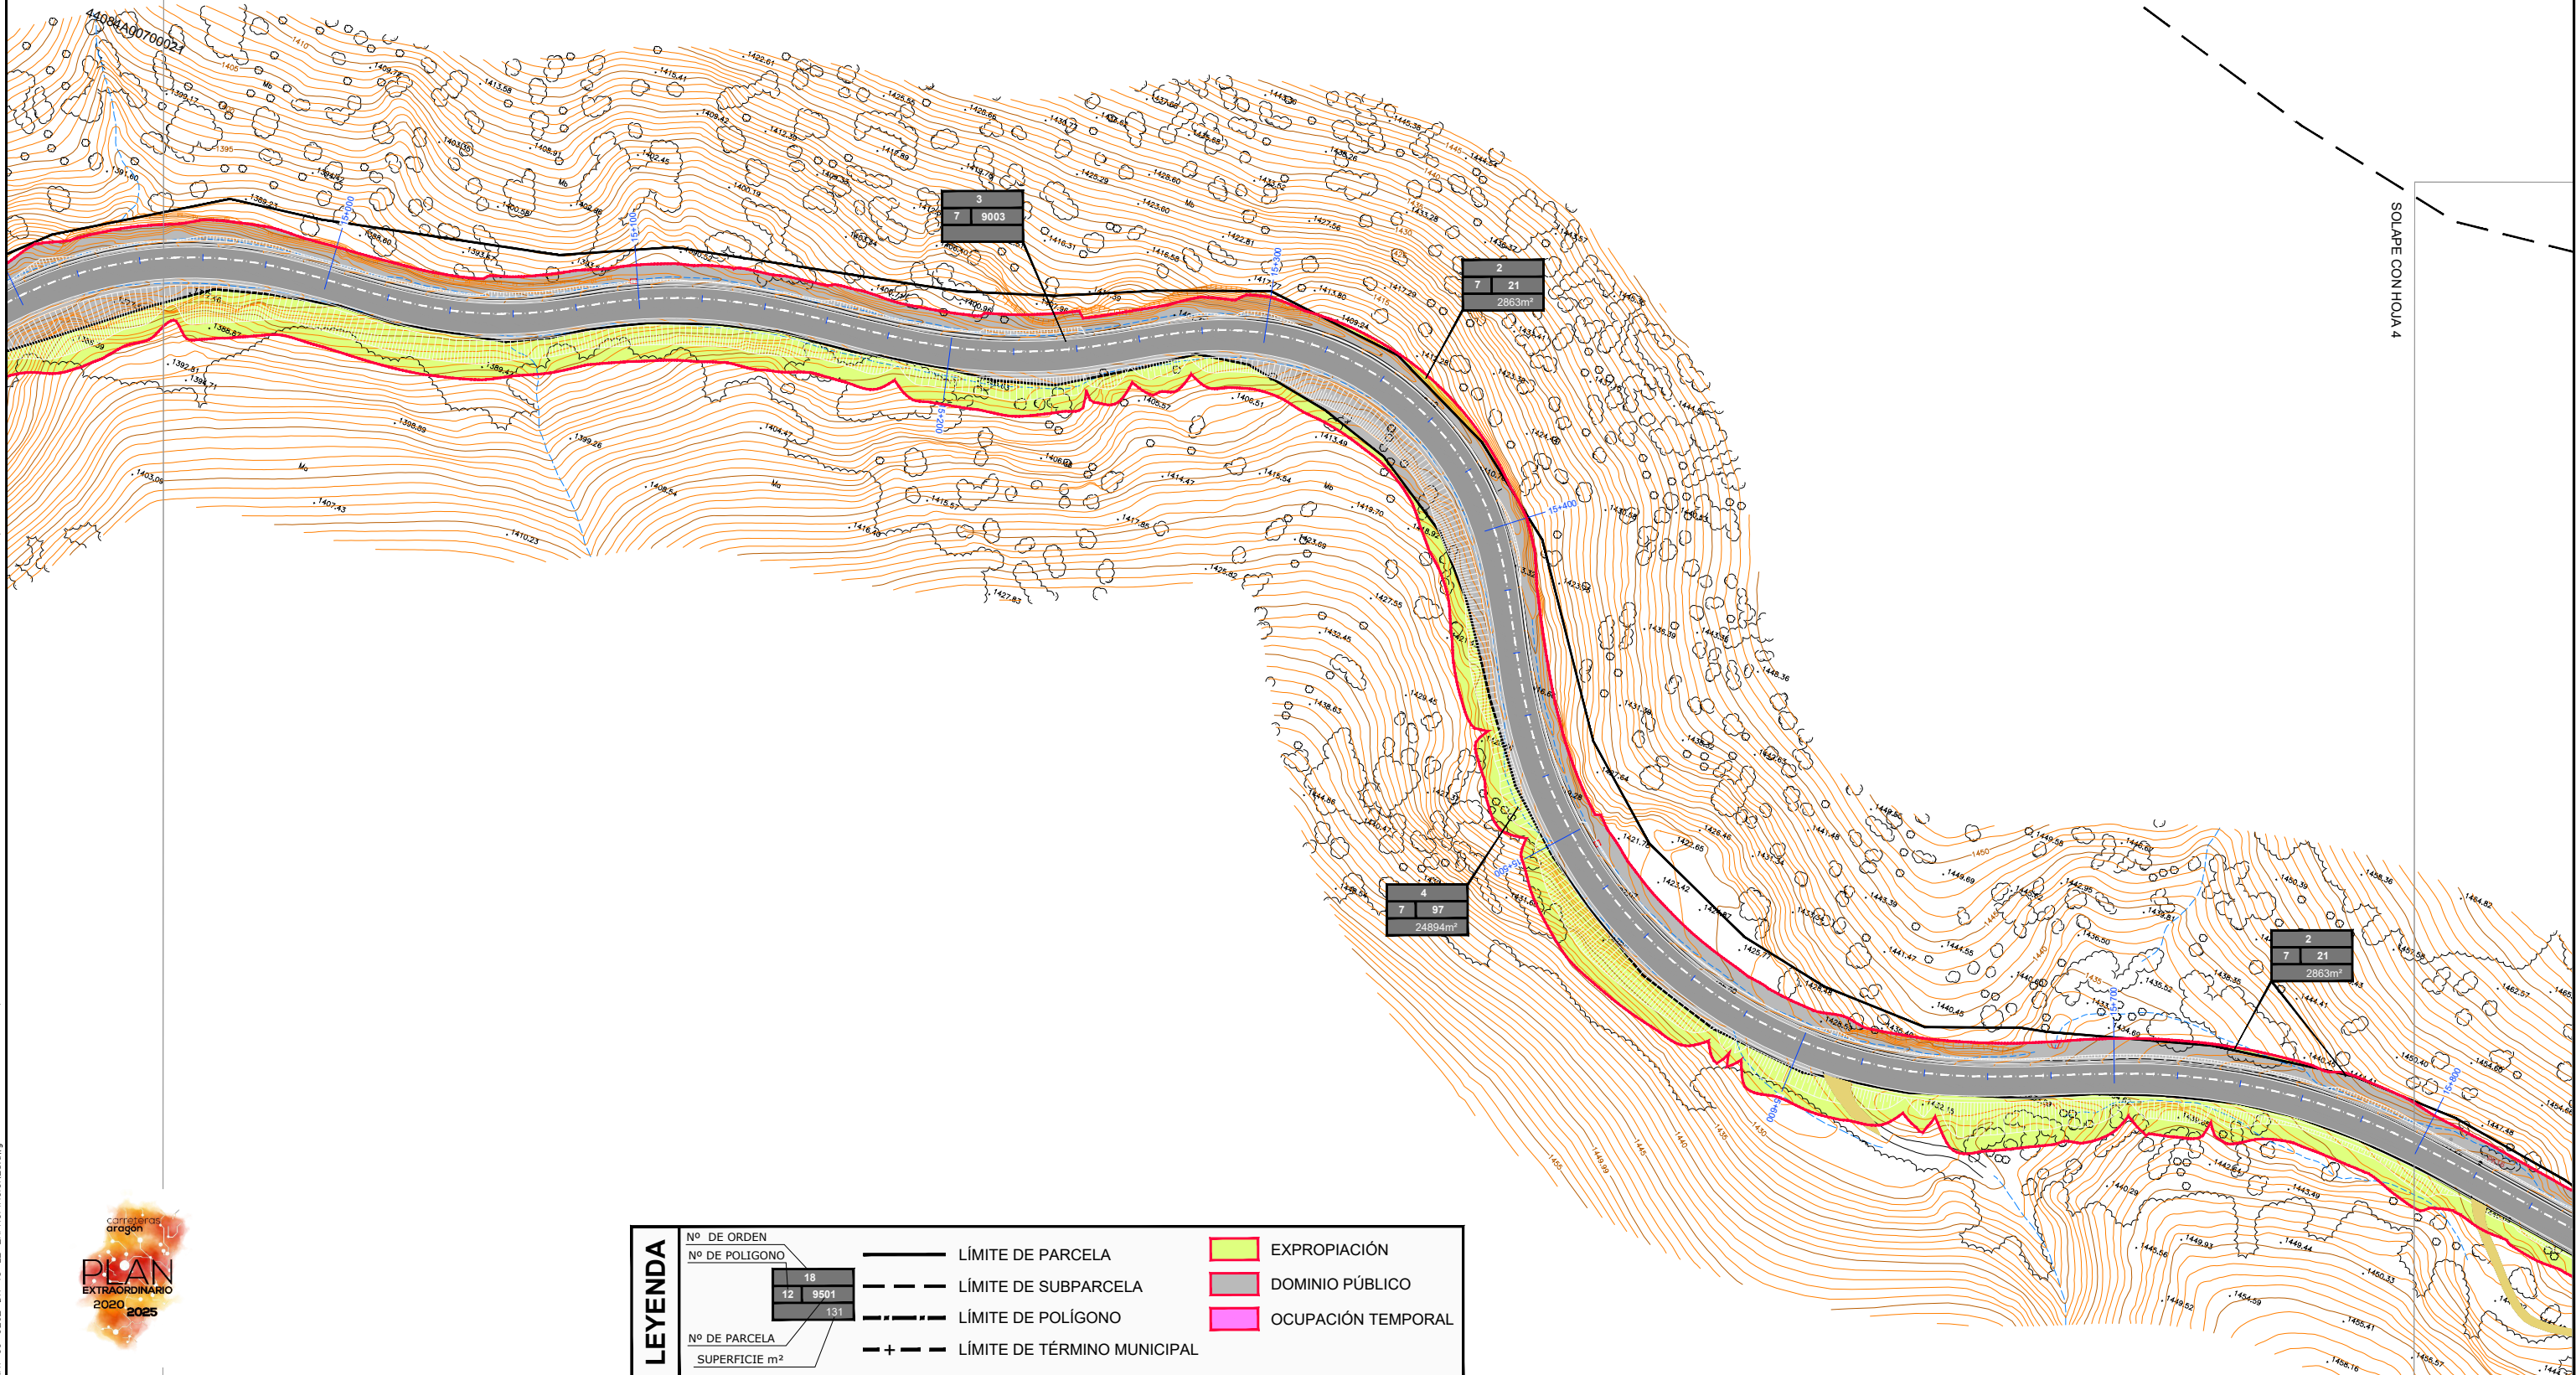

LEYENDA					
Nº DE ORDEN	18	—	LÍMITE DE PARCELA	■	EXPROPIACIÓN
Nº DE POLÍGONO	12 9501	- - -	LÍMITE DE SUBPARCELA	■	DOMINIO PÚBLICO
Nº DE PARCELA	131	- - - -	LÍMITE DE POLÍGONO	■	OCCUPACIÓN TEMPORAL
SUPERFICIE m²		- + - -	LÍMITE DE TÉRMINO MUNICIPAL		





NOM. FICHERO: 09-UE02-DR-15-LE-EXPROPIACIONES.dwg



Término Municipal de Corbalán

POLÍGONO 7

SOLAPE CON HOJA 3

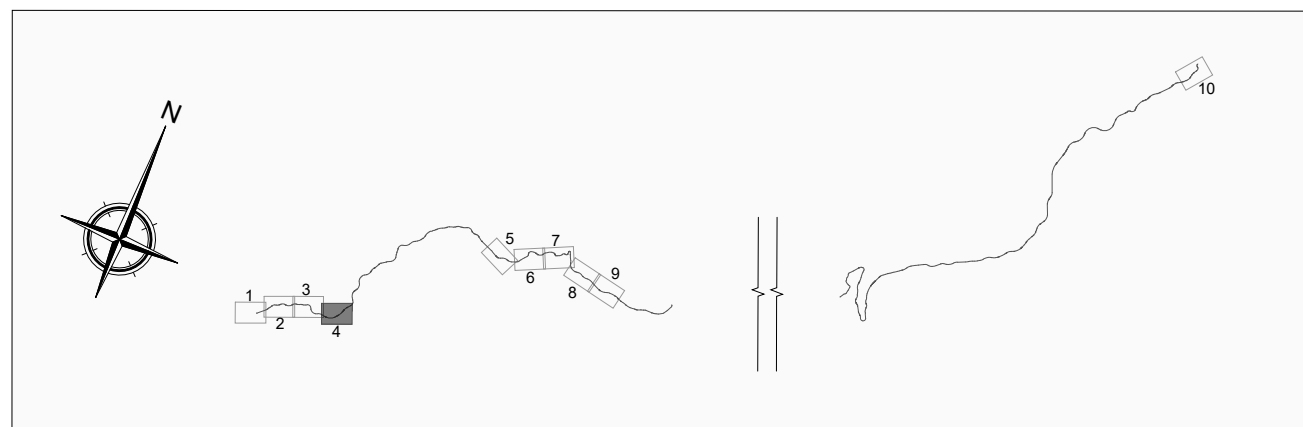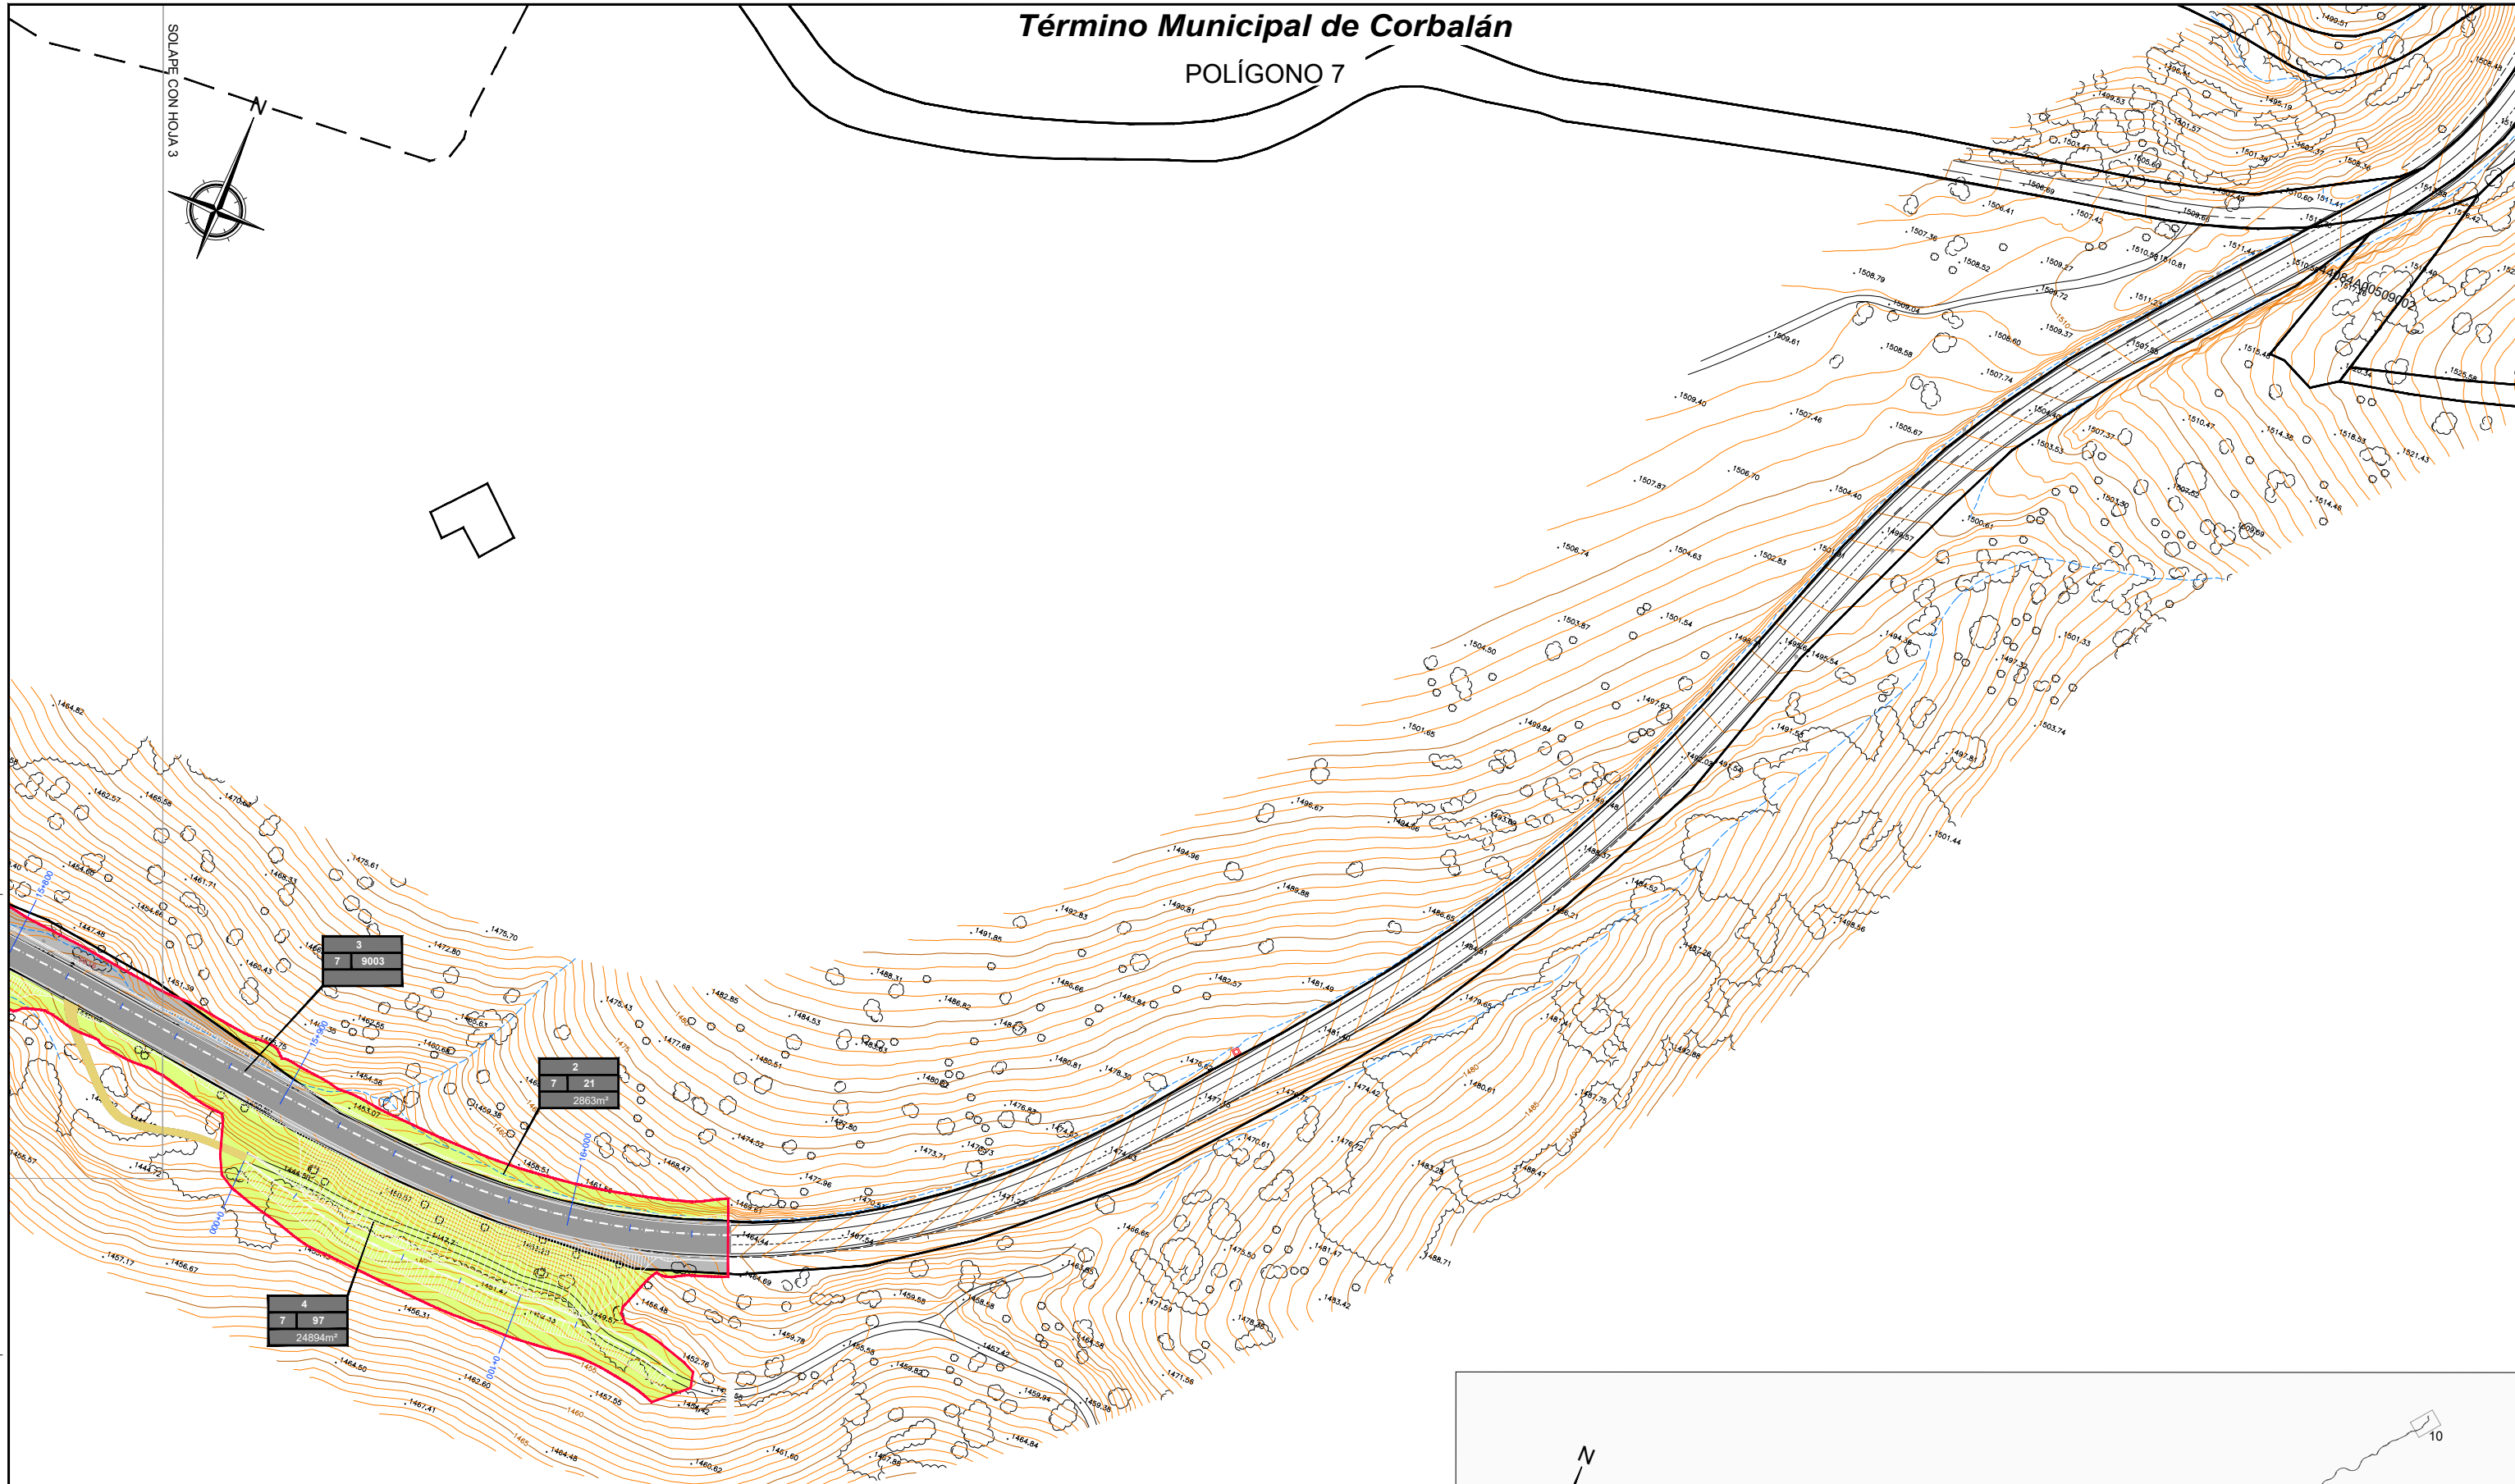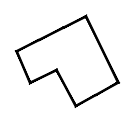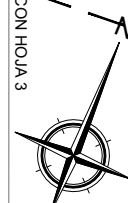

LEYENDA					
Nº DE ORDEN	18	— — — —	LÍMITE DE PARCELA		EXPROPIACIÓN
Nº DE POLÍGONO	12 9501	- - - - -	LÍMITE DE SUBPARCELA		DOMINIO PÚBLICO
Nº DE PARCELA	131	- - - - -	LÍMITE DE POLÍGONO		OCUPACIÓN TEMPORAL
SUPERFICIE m²		- + - - -	LÍMITE DE TÉRMINO MUNICIPAL		

NOM. FICHERO: 09-UE02-DR-15-LE-EXPROPIACIONES.dwg



GOBIERNO DE ARAGON

Departamento de Fomento, Vivienda, Movilidad y Logística

DIRECCIÓN GENERAL DE CARRETERAS E INFRAESTRUCTURAS

EL CONSEJERO
JOAQUÍN FERRER GARNAD

CONCESIONARIA TERUEL ESTE OESTE, S.A.
CONTERSA

ESCALA
1:1000
EN ORIGINAL UNE A1

DESIGNACIÓN DE LA OBRA
PROYECTO DE CONSTRUCCIÓN DEL ITINERARIO Nº 9 " TERUEL ESTE-OESTE" DEL PLAN EXTRAORDINARIO DE CARRETERAS DE LA RAA (2020-2025)

CLAVE
PC-PEXT-ITI.09

UD. EJECUCIÓN
02

PLANO Nº
15

TÍTULO DEL PLANO
EXPROPIACIONES PLANTA


FECHA
MAYO 2024
HOJA **4** DE **10**

Término Municipal de Cedrillas


POLÍGONO 34



SOLAPE CON HOJA 6

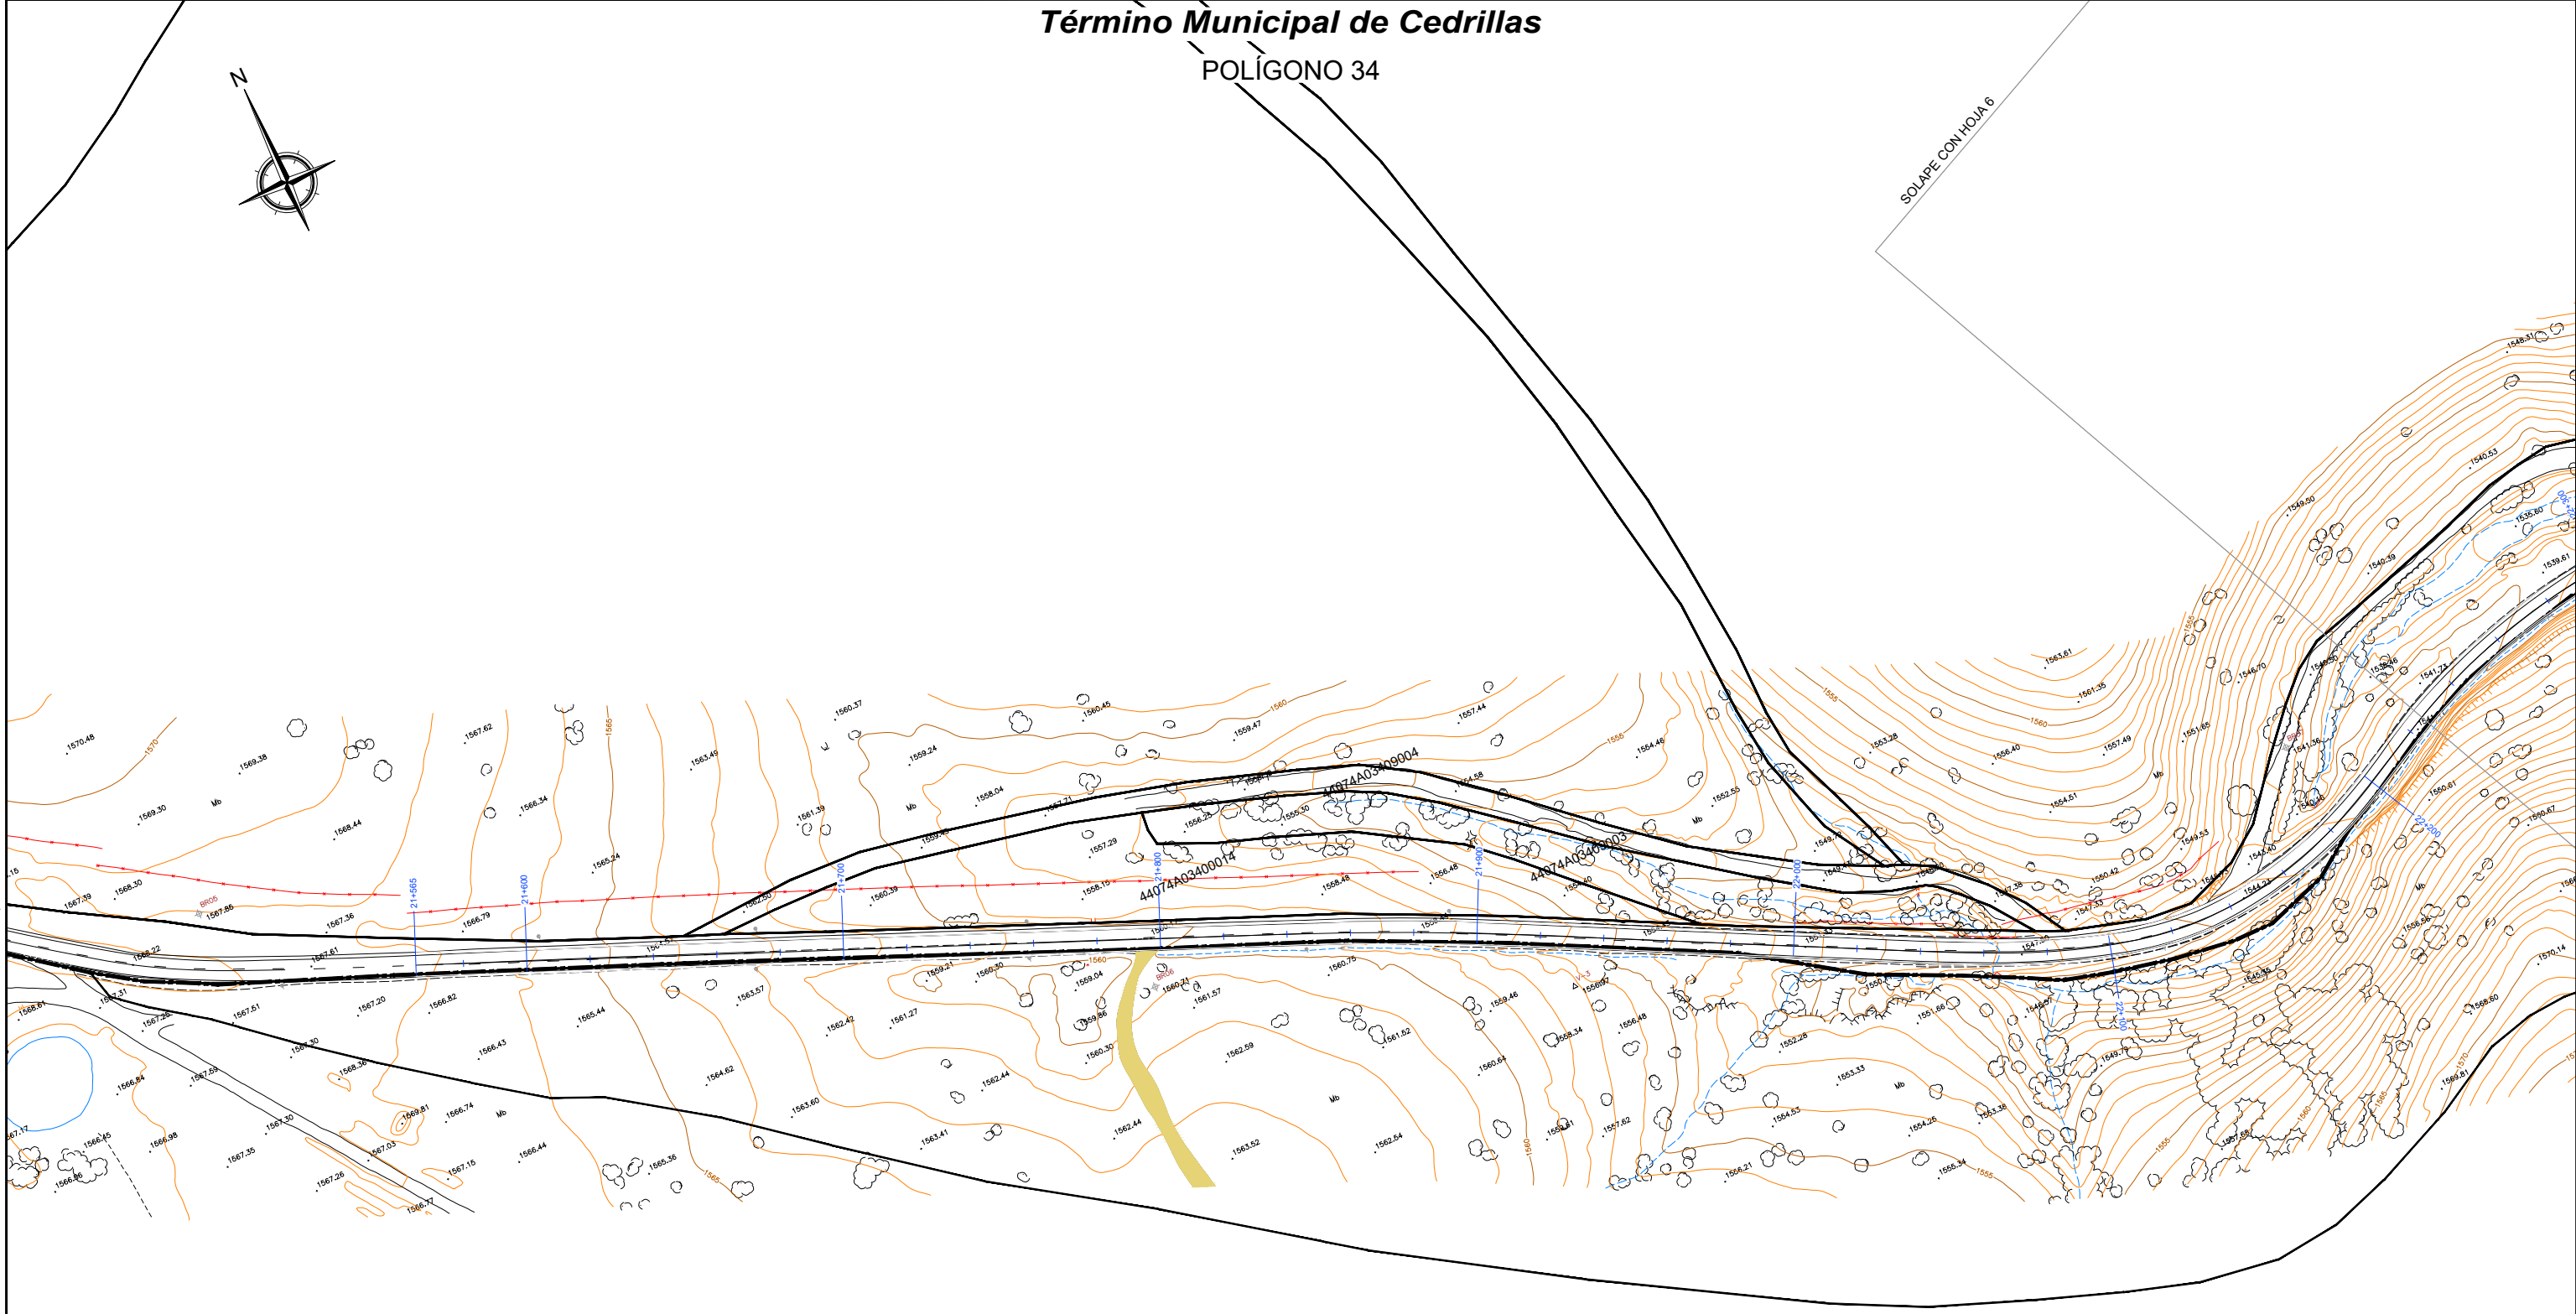

POLÍGONO 35

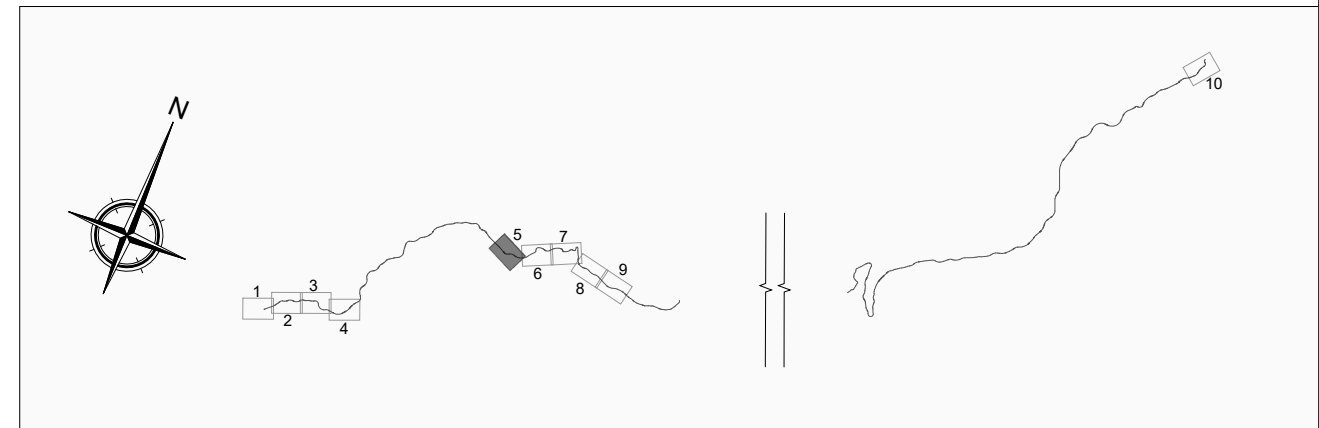


LEYENDA					
Nº DE ORDEN	18	— — — —	LÍMITE DE PARCELA		EXPROPIACIÓN
Nº DE POLIGONO	12 9501	- - - - -	LÍMITE DE SUBPARCELA		DOMINIO PÚBLICO
Nº DE PARCELA	131	- - - - -	LÍMITE DE POLÍGONO		OCUPACIÓN TEMPORAL
SUPERFICIE m²		- + - - -	LÍMITE DE TÉRMINO MUNICIPAL		




Término Municipal de Cedrillas

POLÍGONO 34

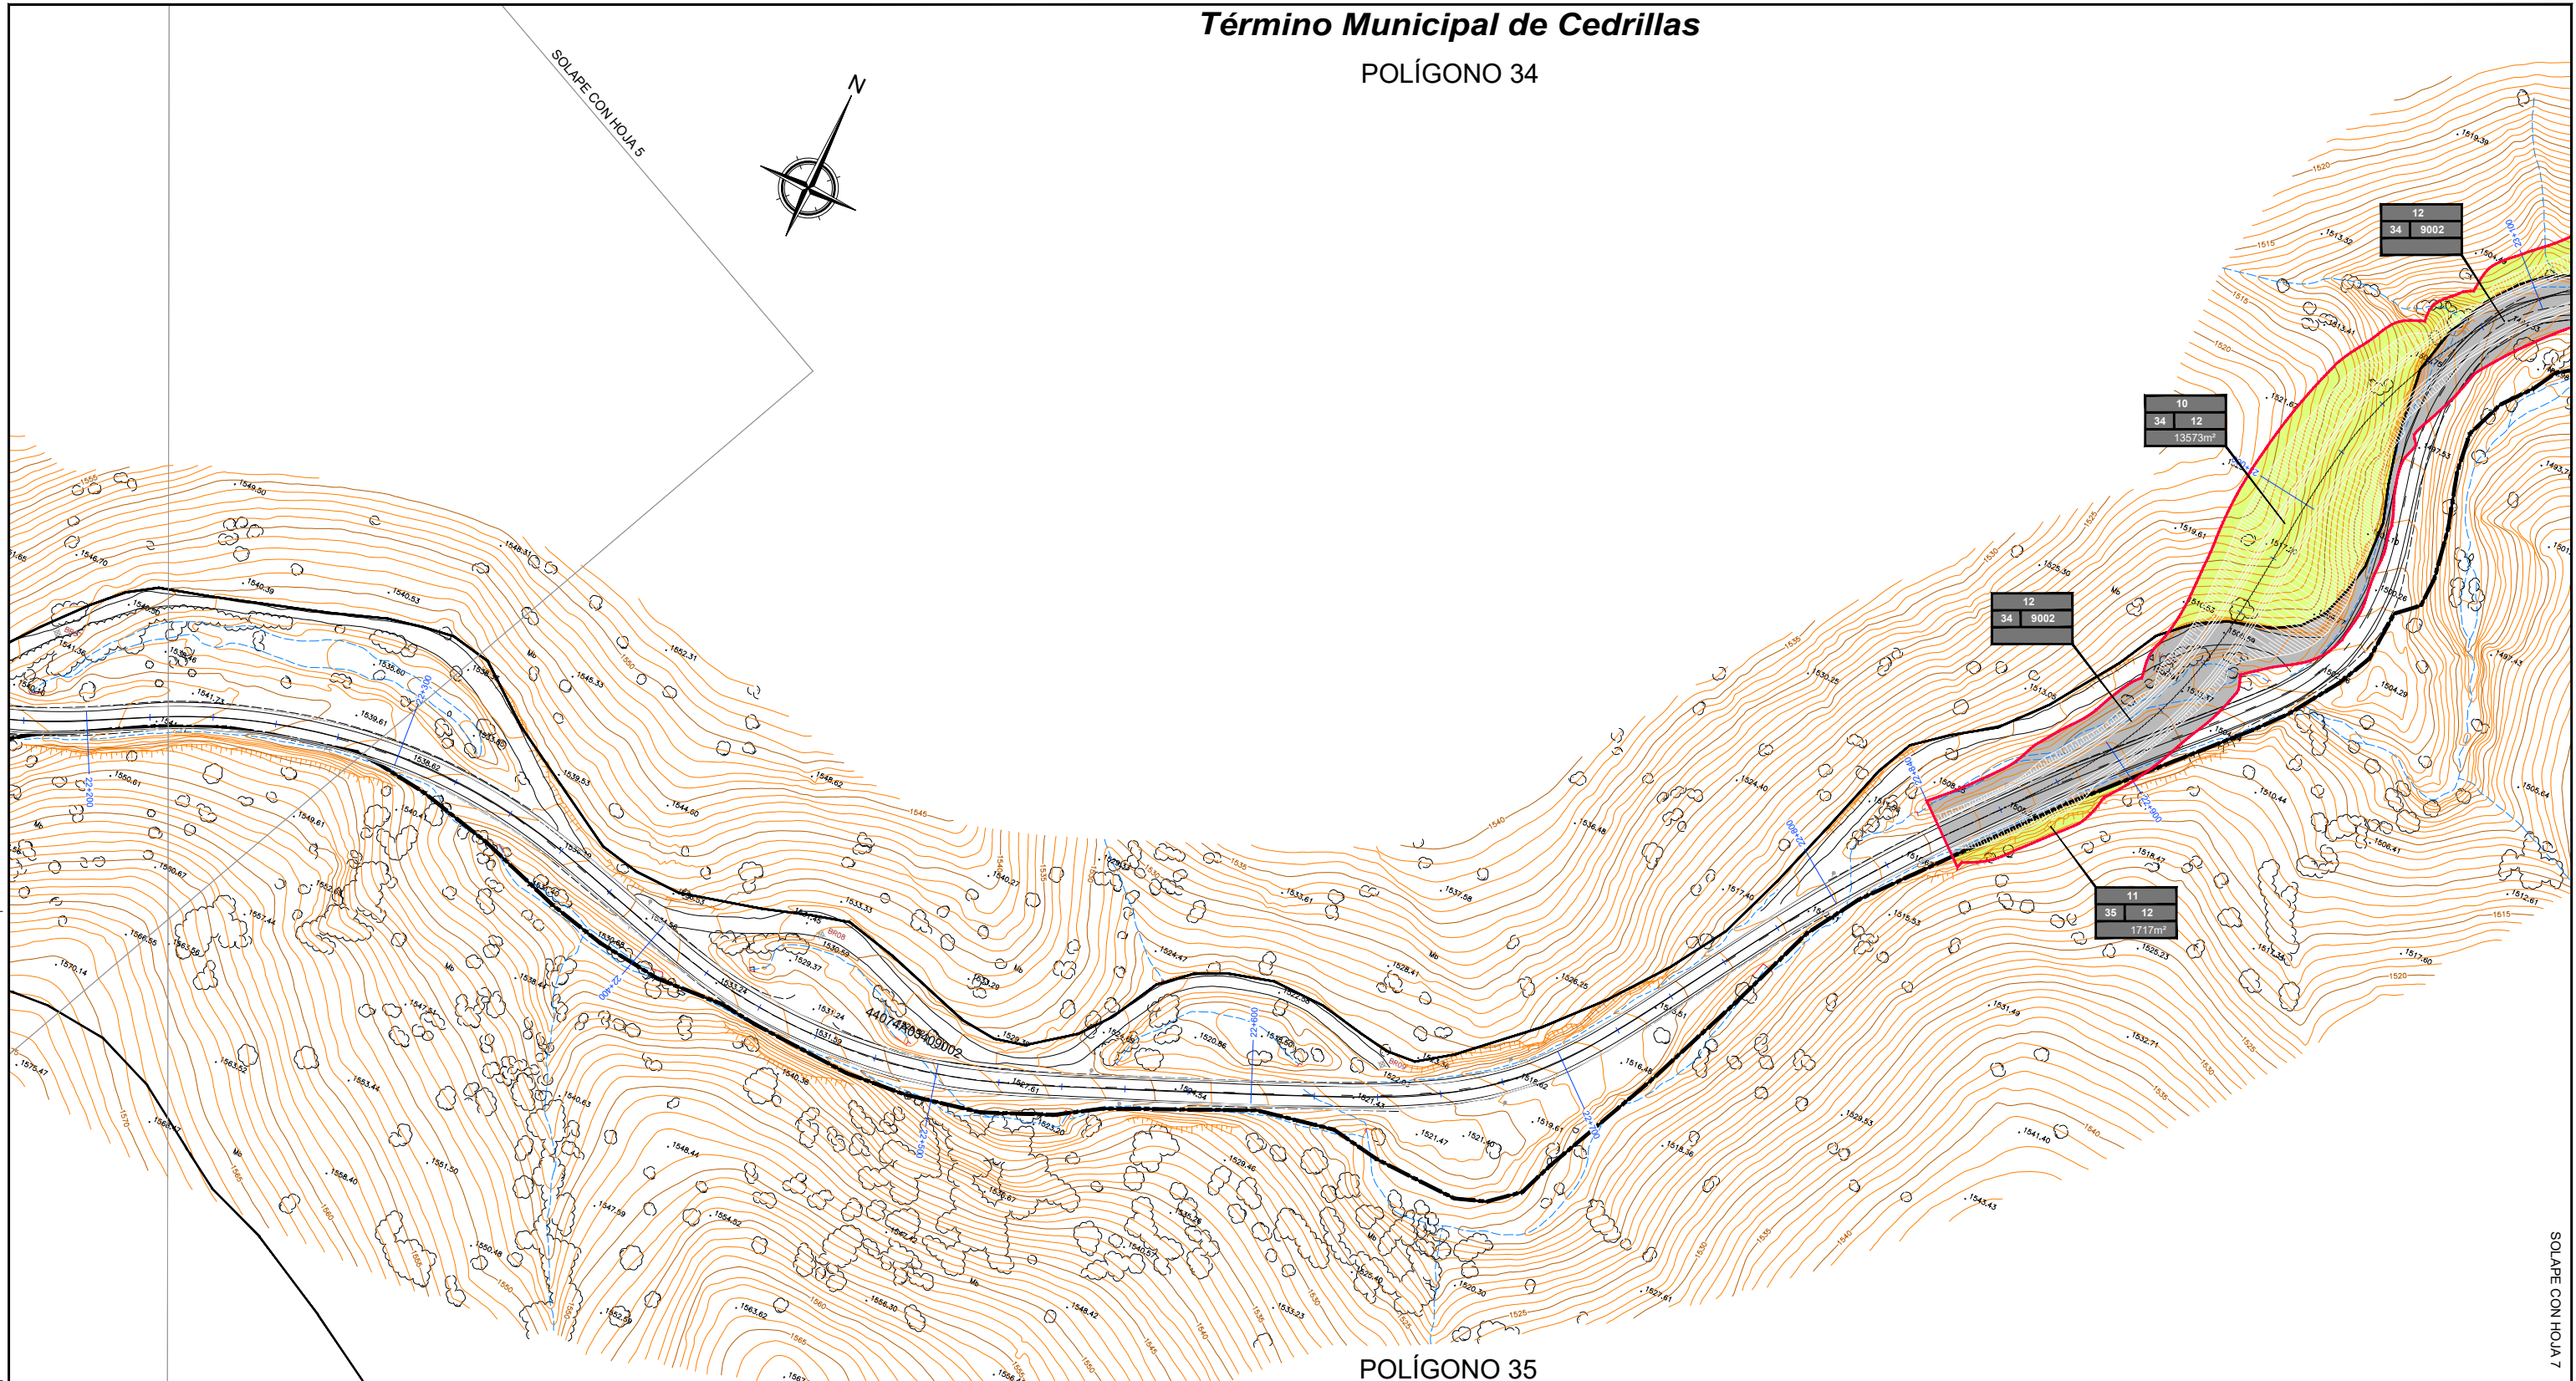

POLÍGONO 35

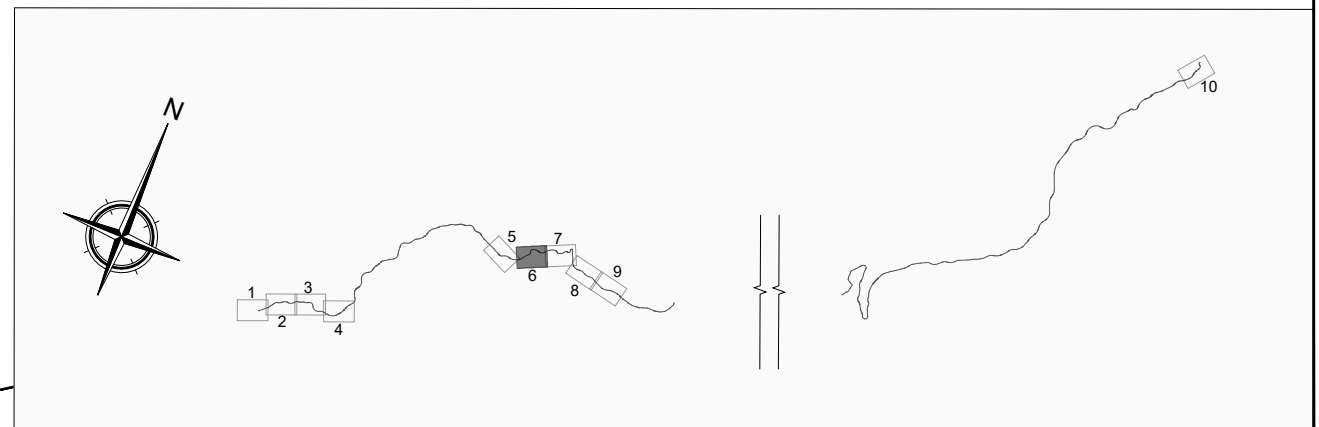

LEYENDA			
Nº DE ORDEN	18	— — — —	LÍMITE DE PARCELA
Nº DE POLÍGONO	12 9501	- - - - -	LÍMITE DE SUBPARCELA
Nº DE PARCELA	131	- - - - -	LÍMITE DE POLÍGONO
SUPERFICIE m²		- + - - -	LÍMITE DE TÉRMINO MUNICIPAL
		[Green Box]	EXPROPIACIÓN
		[Grey Box]	DOMINIO PÚBLICO
		[Pink Box]	OCCUPACIÓN TEMPORAL

NOM. FICHEROTI-09-UE02-DR-15-LE-EXPROPIACIONES.dwg



Departamento de Fomento,
Vivienda, Movilidad y Logística

DIRECCIÓN GENERAL
DE CARRETERAS E
INFRAESTRUCTURAS

EL CONSEJERO
JOAQUÍN ESTERERNAD

CONCESIONARIA TERUEL ESTE OESTE, S.A.
CONTERSA

ESCALA
1:1000
EN ORIGINAL UNE A1

DESIGNACIÓN DE LA OBRA
PROYECTO DE CONSTRUCCIÓN DEL ITINERARIO Nº 9 " TERUEL ESTE-OESTE"
DEL PLAN EXTRAORDINARIO DE CARRETERAS DE LA RAA (2020-2025)

CLAVE
PC-PEXT-ITI.09

UD. EJECUCIÓN
02

PLANO Nº
15


TÍTULO DEL PLANO
EXPROPIACIONES
PLANTA

FECHA
MAYO 2024
HOJA 6 DE 10

Término Municipal de Cedrillas


POLÍGONO 34

POLÍGONO 504

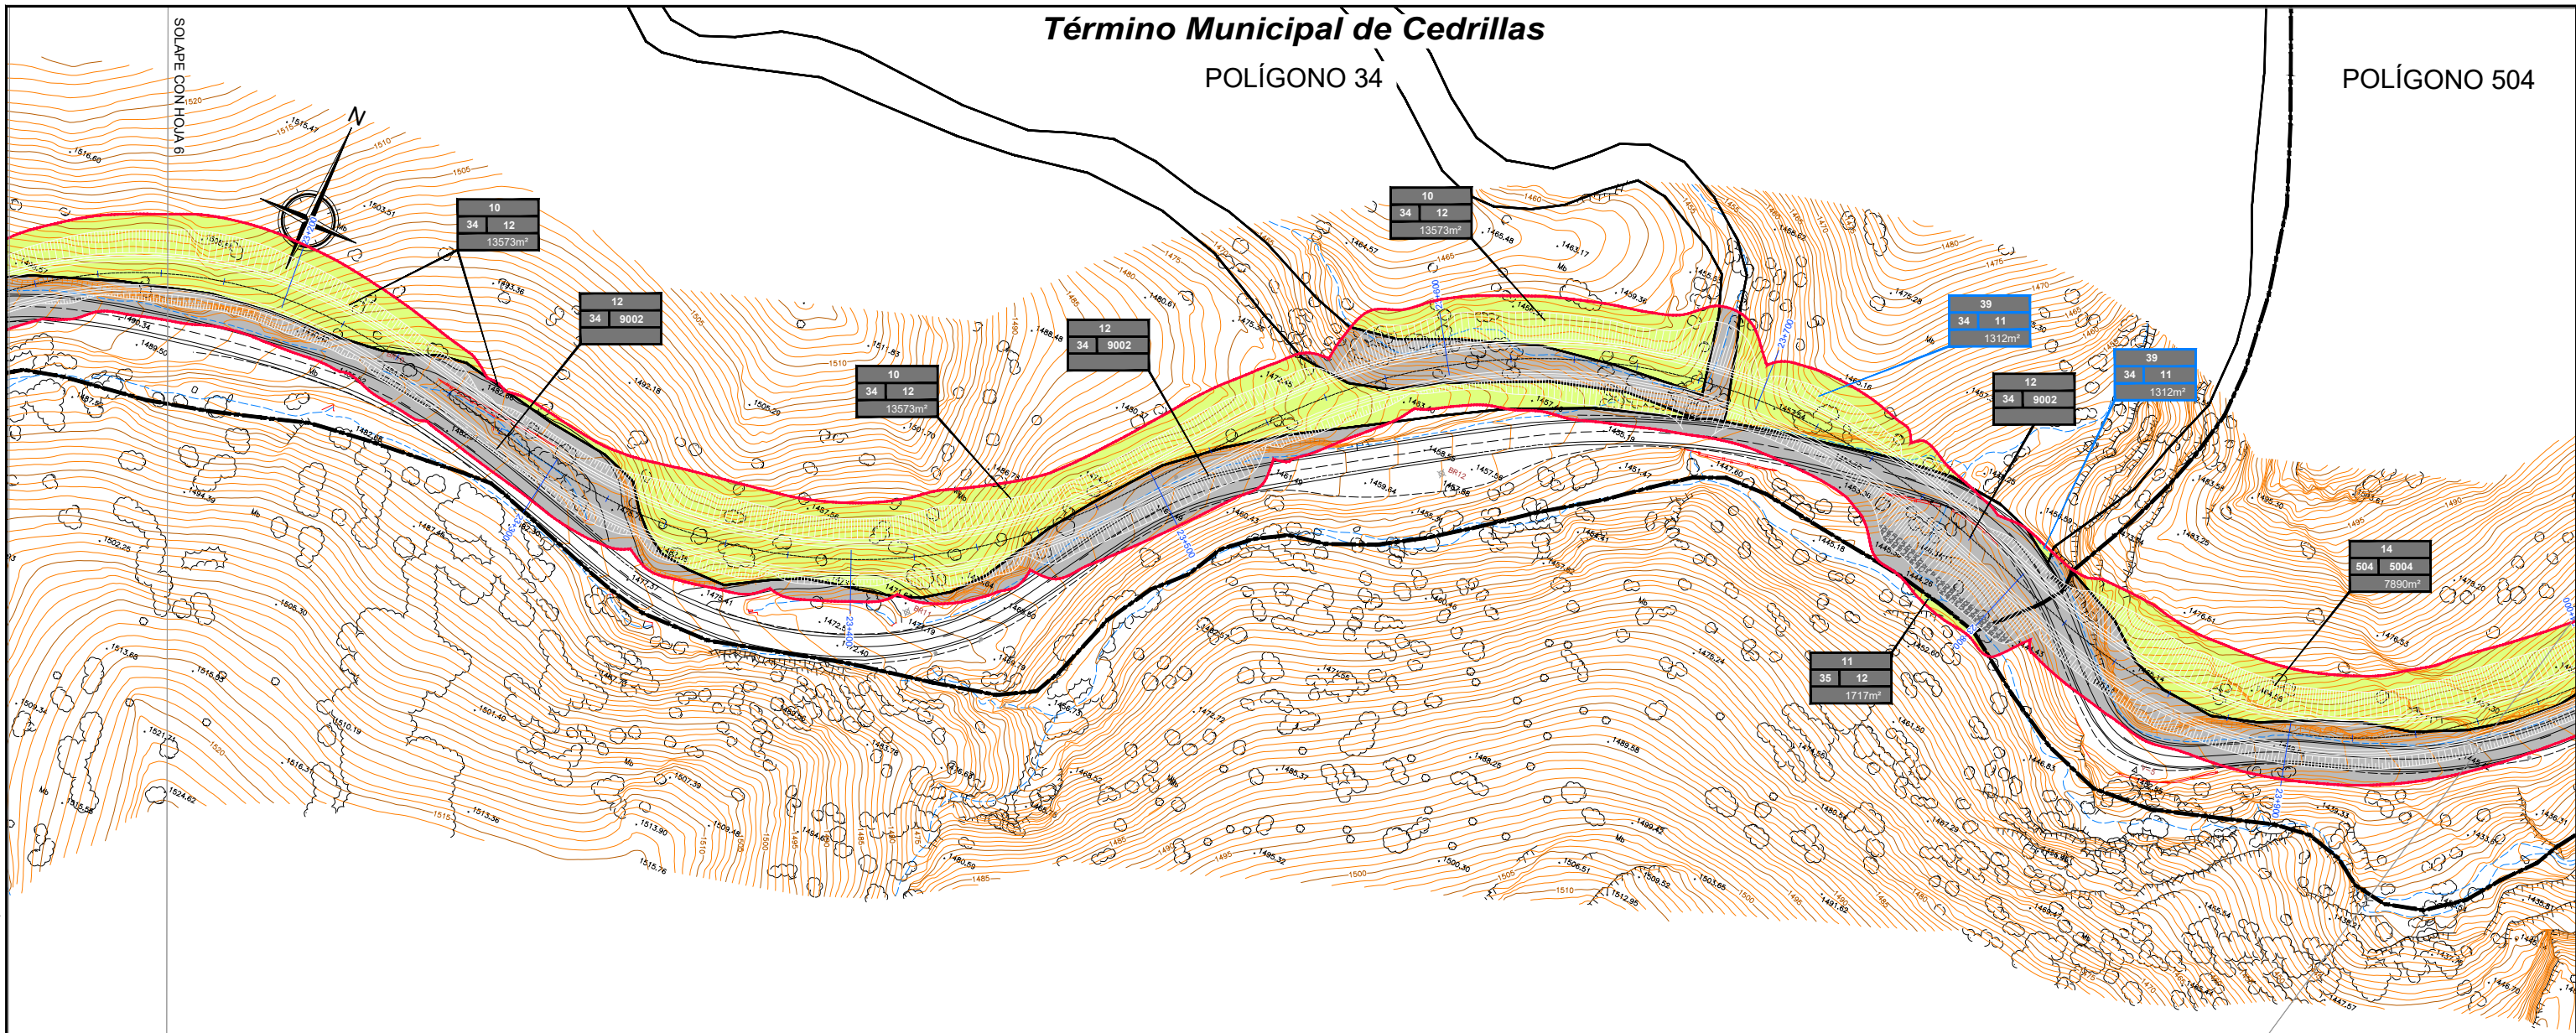

44074A03500012

POLÍGONO 35

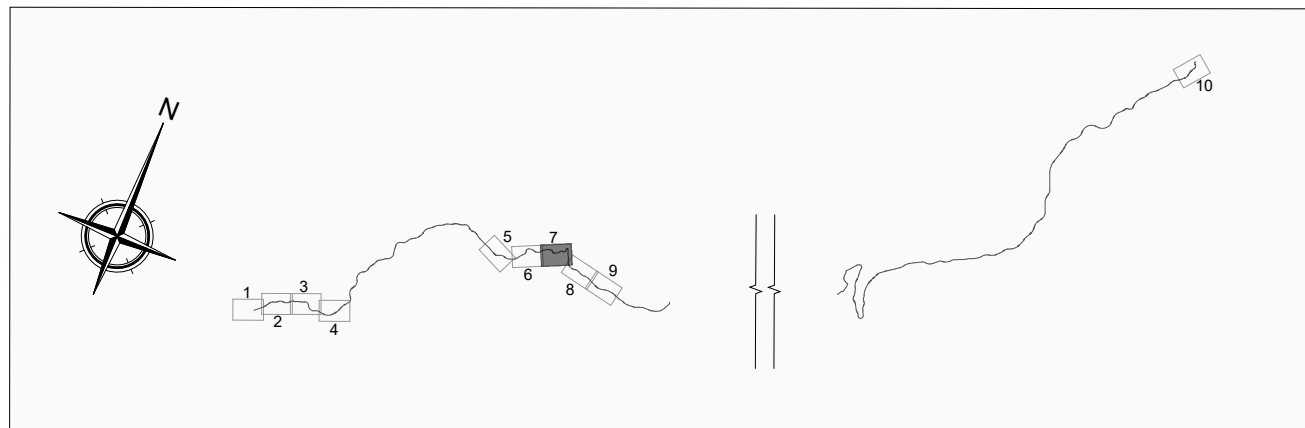


LEYENDA					
Nº DE ORDEN	18	— — — —	LÍMITE DE PARCELA	■	EXPROPIACIÓN
Nº DE POLÍGONO	12	- - - - -	LÍMITE DE SUBPARCELA	■	DOMINIO PÚBLICO
Nº DE PARCELA	131	- - - - -	LÍMITE DE POLÍGONO	■	Ocupación TEMPORAL
SUPERFICIE m²		- + - - -	LÍMITE DE TÉRMINO MUNICIPAL		


44074A03500013

Término Municipal de Cedrillas

POLÍGONO 504

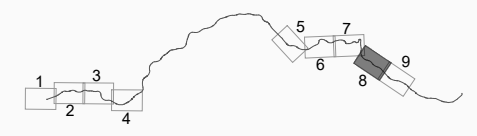

POLÍGONO 508

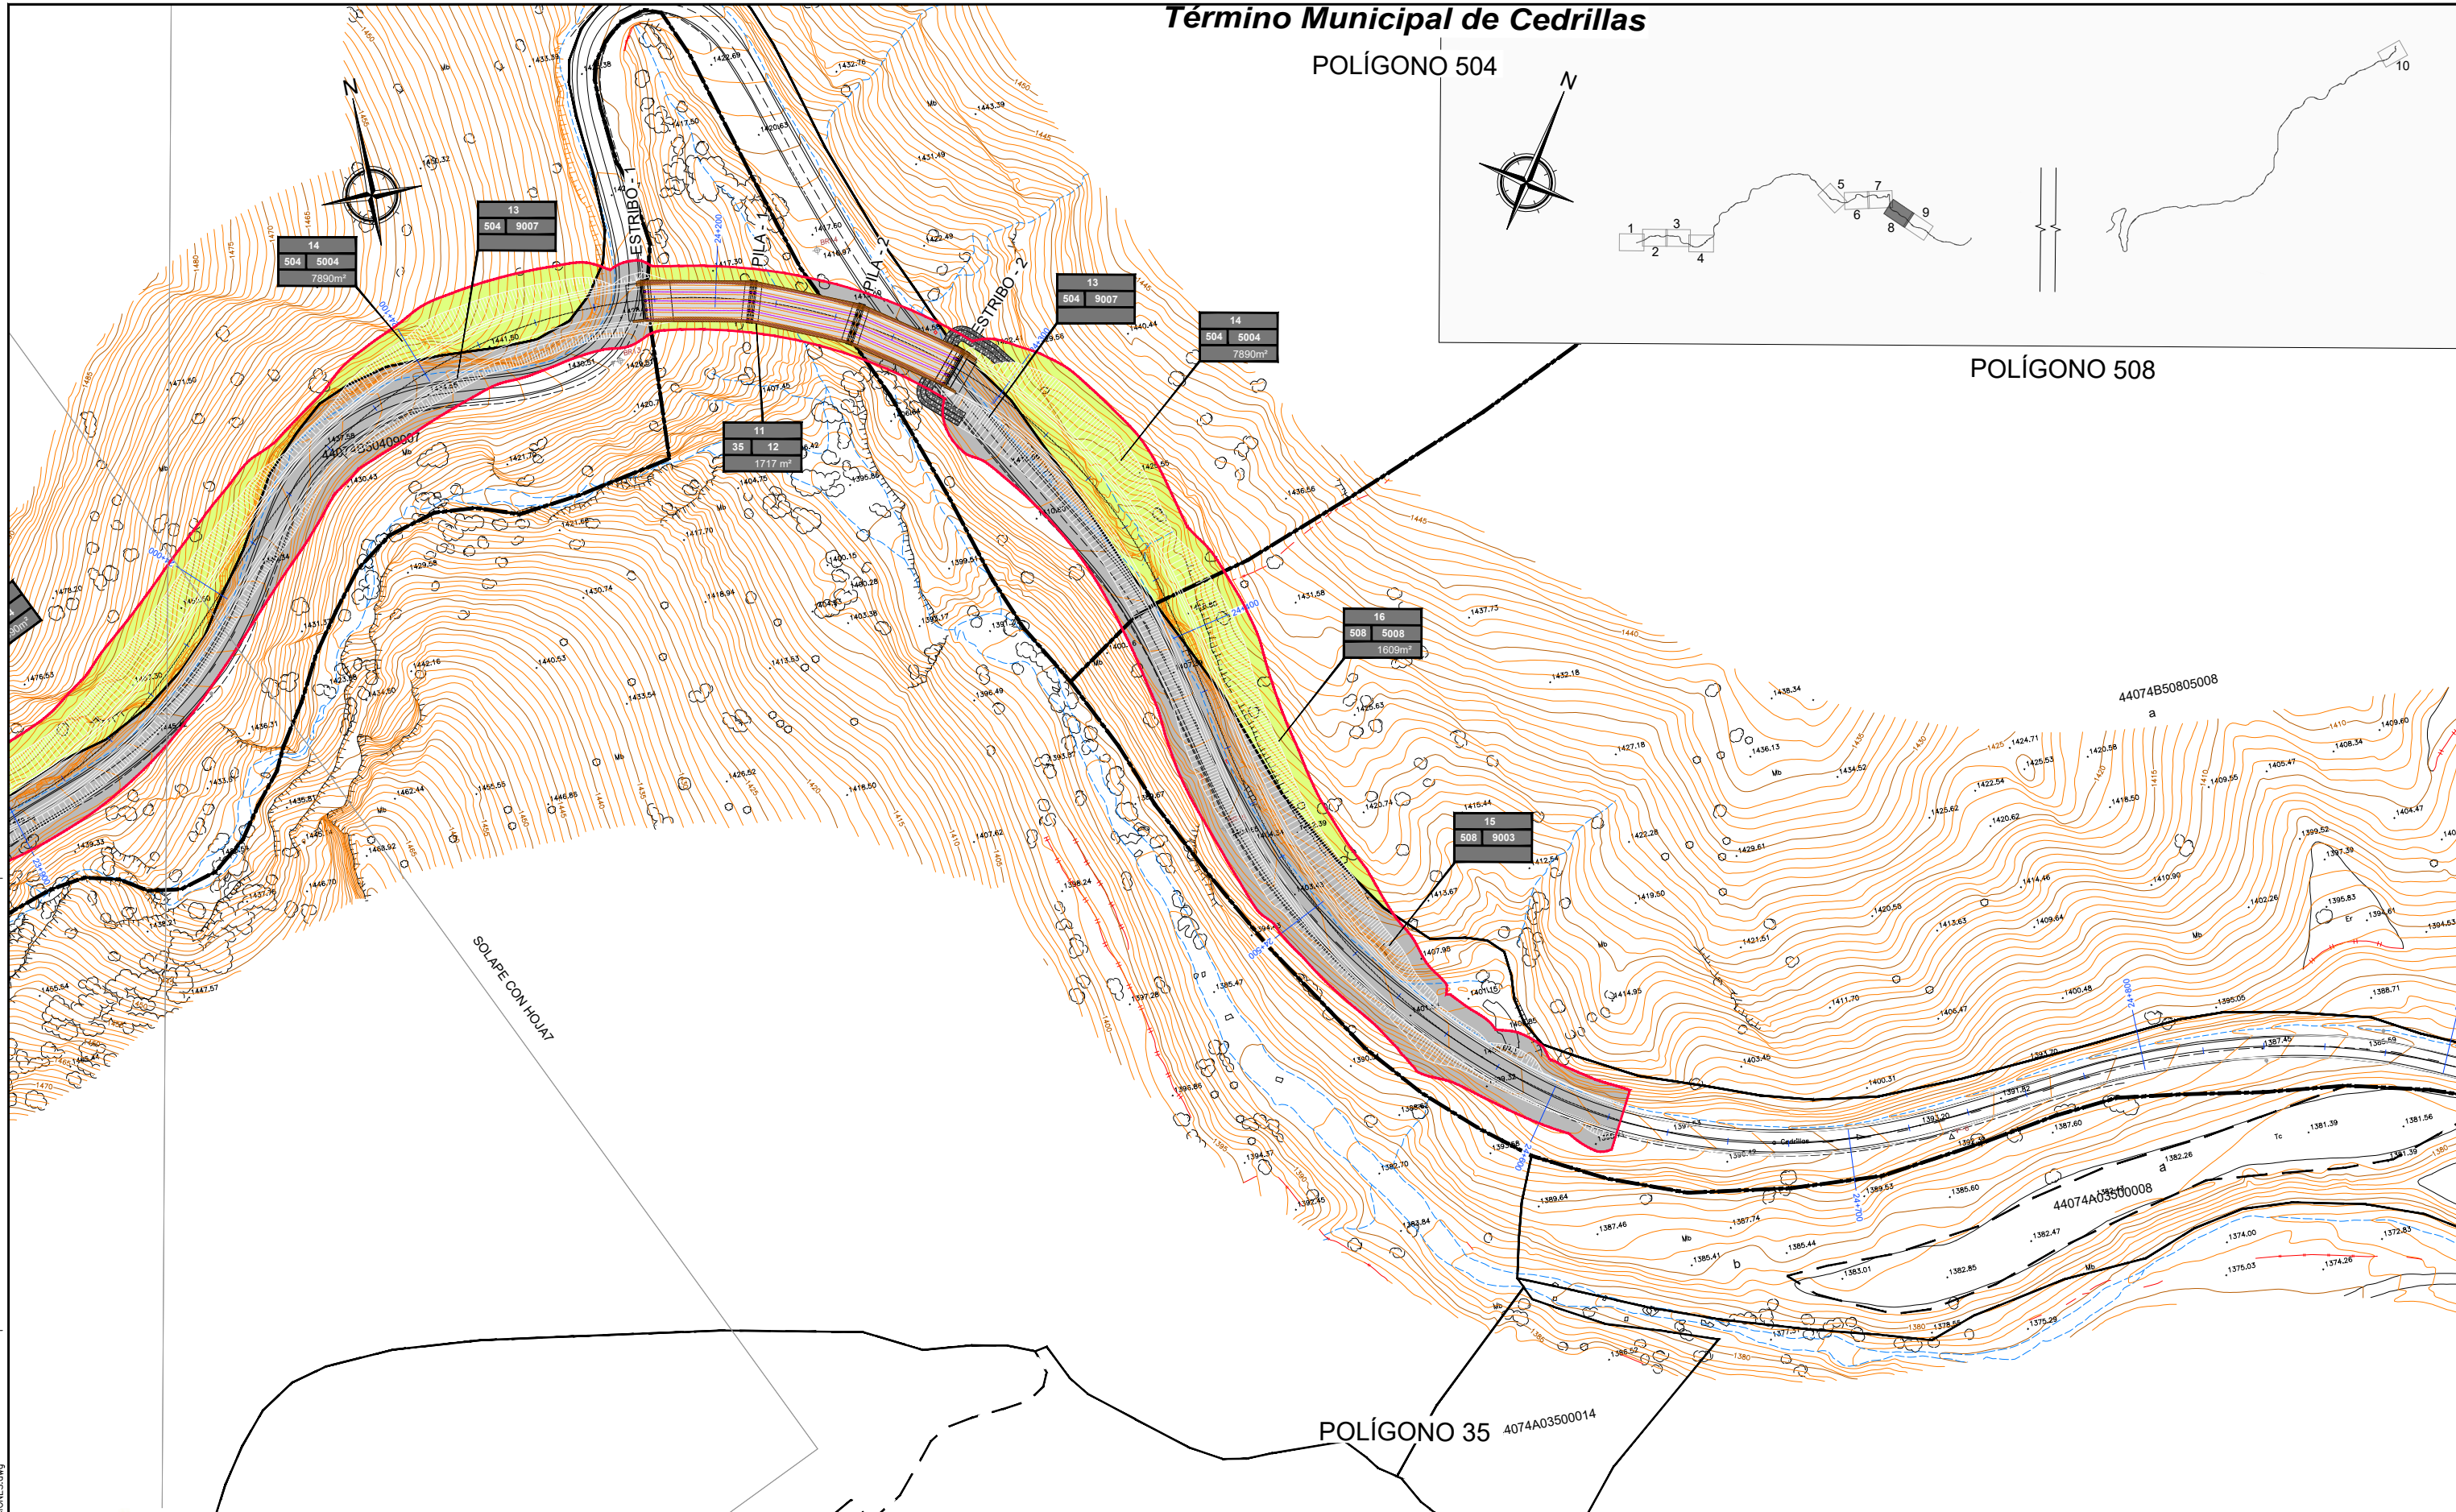

SOLAPE CON HOJA 7

POLÍGONO 35 4074A03500014

44074A03500013

LEYENDA	Nº DE ORDEN	---	LÍMITE DE PARCELA	[Green Box]	EXPROPIACIÓN
	Nº DE POLIGONO	- - -	LÍMITE DE SUBPARCELA	[Grey Box]	DOMINIO PÚBLICO
	Nº DE PARCELA	- - - -	LÍMITE DE POLIGONO	[Pink Box]	OCUPACIÓN TEMPORAL
	SUPERFICIE m²	- + - -	LÍMITE DE TÉRMINO MUNICIPAL		

NOM. FICHERO:IT-09-UE02-DR-15-LE-EXPROPIACIONES.dwg



Departamento de Fomento, Vivienda, Movilidad y Logística

DIRECCIÓN GENERAL DE CARRETERAS E INFRAESTRUCTURAS

EL CONSEJER
JOAQUÍN FERRER GARNAD

CONCESIONARIA TERUEL ESTE OESTE, S.A. CONTERSA

ESCALA
1:1000
EN ORIGINAL UNE A1

DESIGNACIÓN DE LA OBRA
PROYECTO DE CONSTRUCCIÓN DEL ITINERARIO Nº 9 " TERUEL ESTE-OESTE "
DEL PLAN EXTRAORDINARIO DE CARRETERAS DE LA RAA (2020-2025)

CLAVE
PC-PEXT-ITI.09

UD. EJECUCIÓN
02

PLANO Nº
15




TÍTULO DEL PLANO
EXPROPIACIONES PLANTA

FECHA
MAYO 2024
HOJA **8 DE 10**

SOLAPE CON HOJA 9

Término Municipal de Cedrillas




POLÍGONO 508

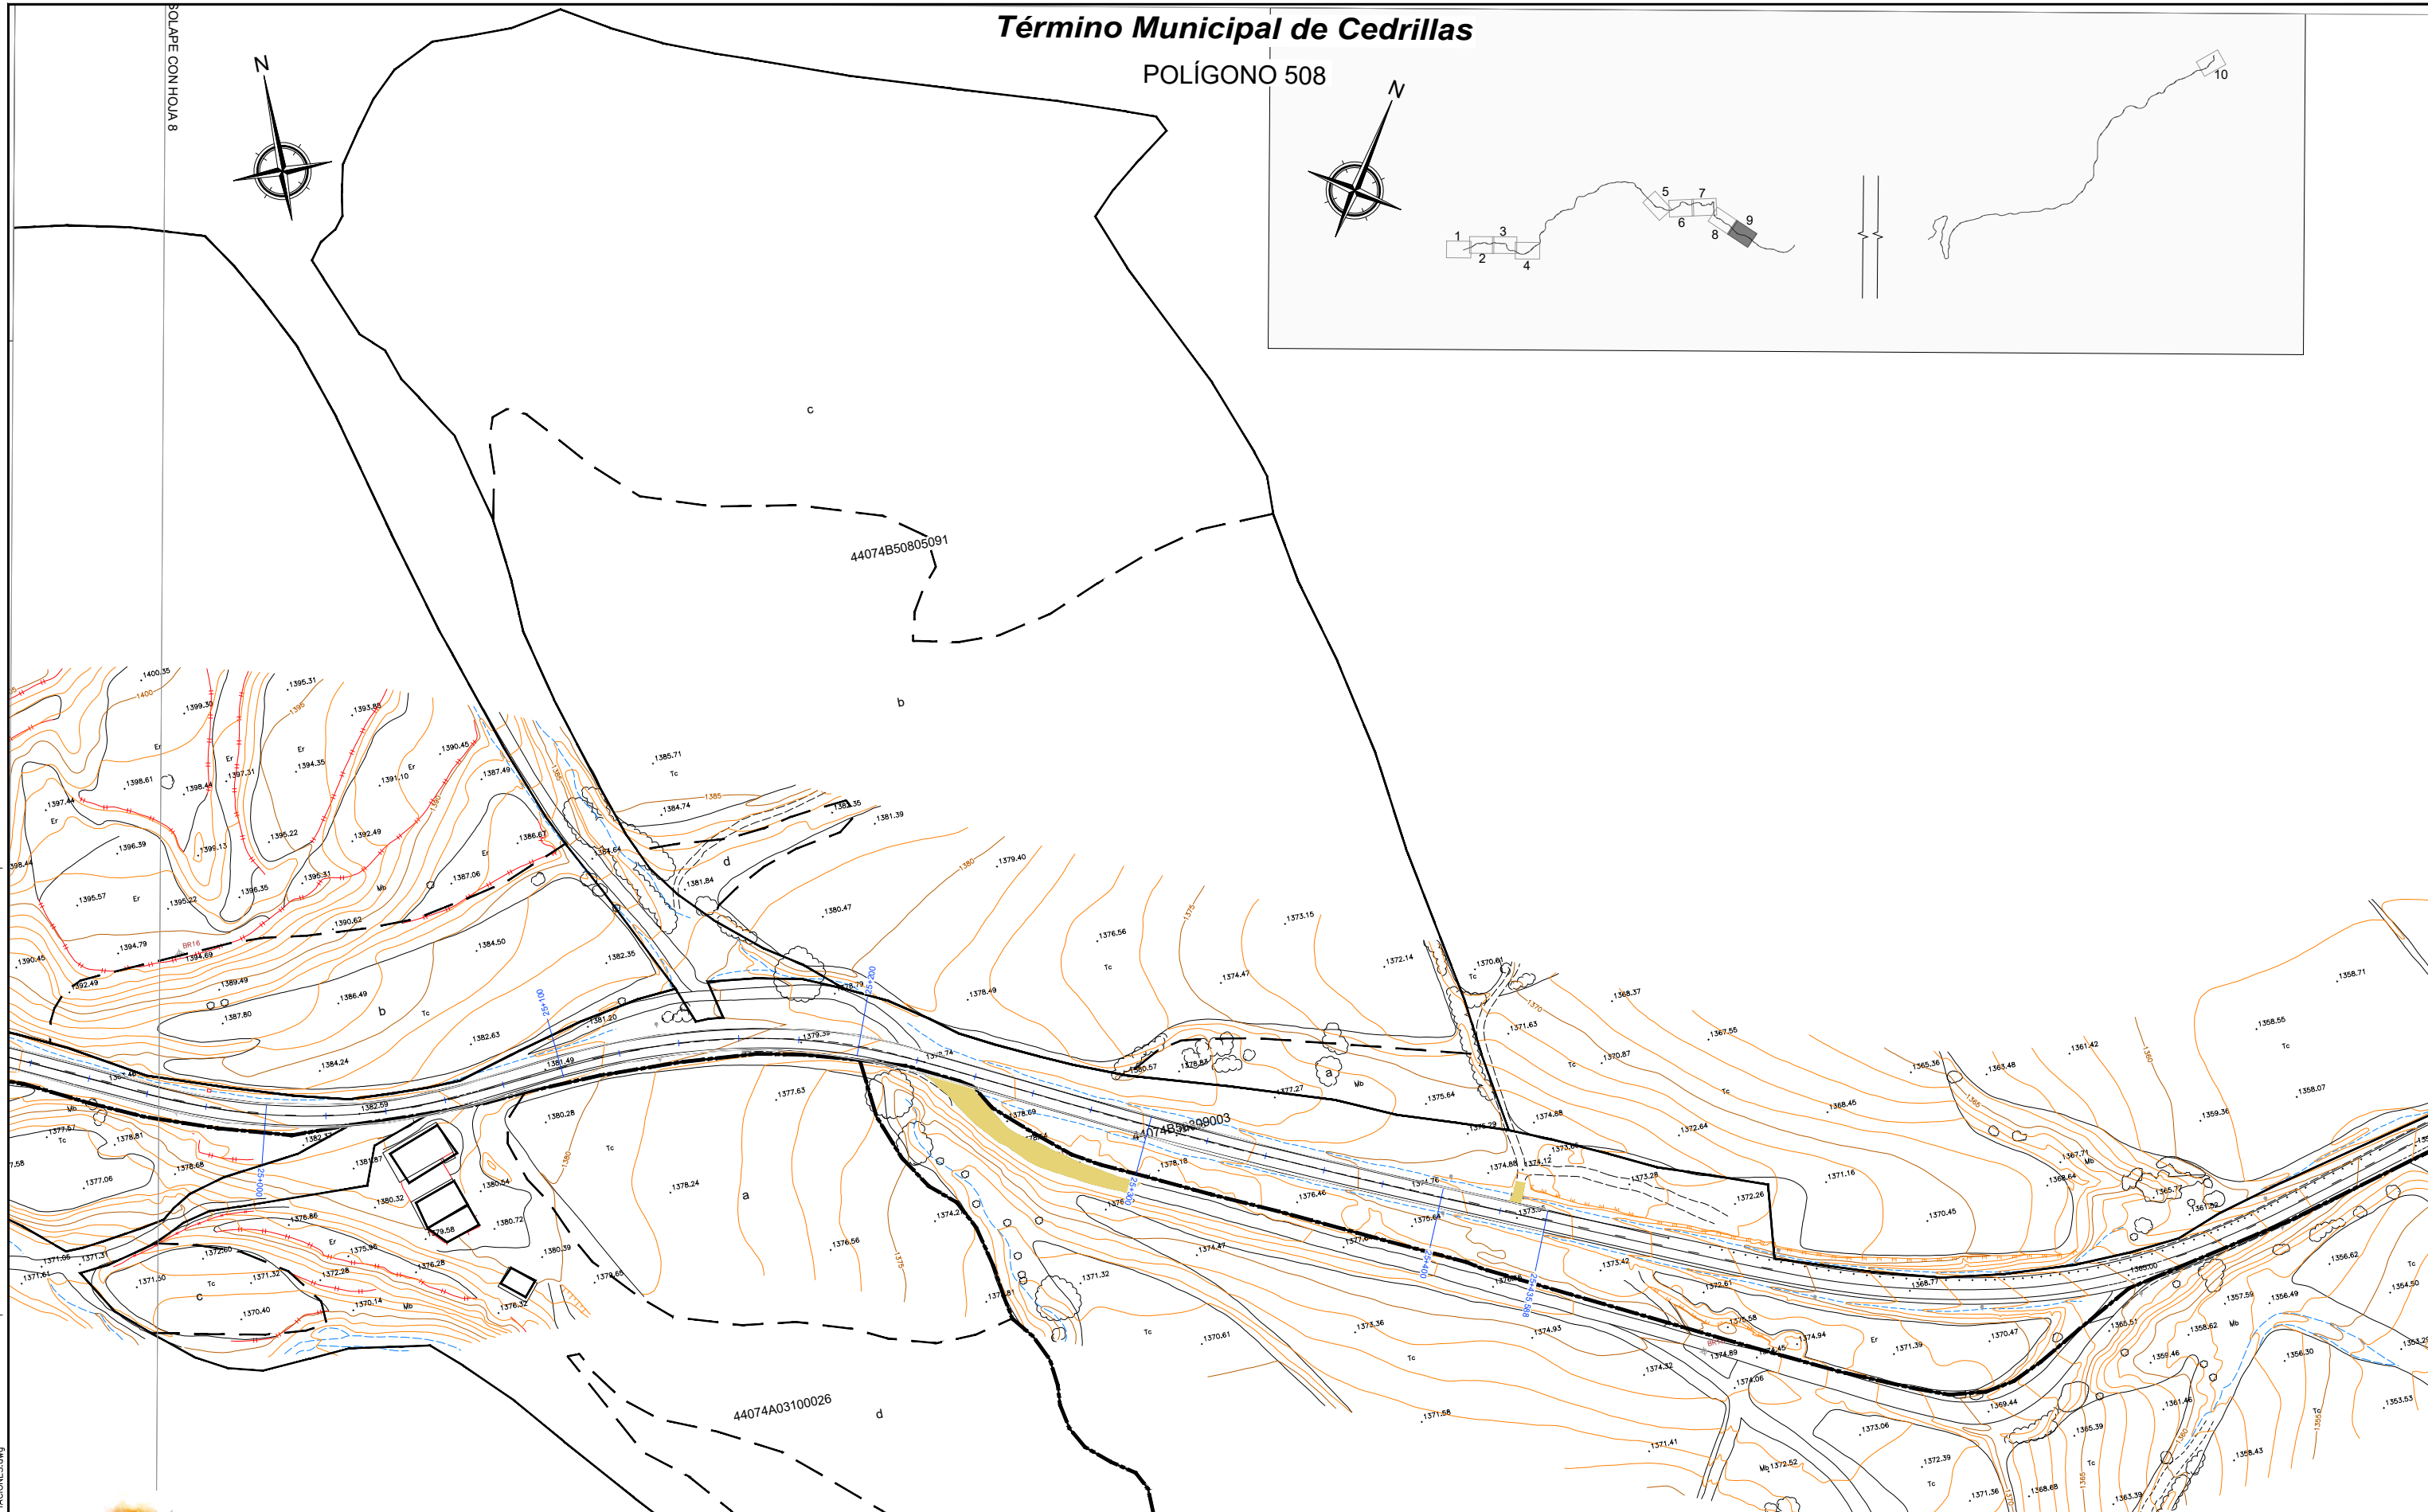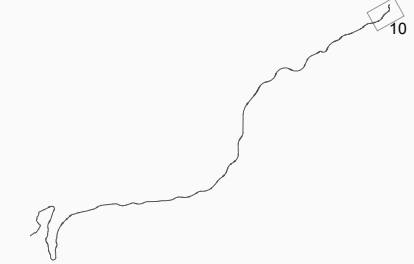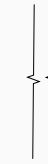

LEYENDA					
Nº DE ORDEN	18	—	LÍMITE DE PARCELA	■	EXPROPIACIÓN
Nº DE POLIGONO	12 9501	- - -	LÍMITE DE SUBPARCELA	■	DOMINIO PÚBLICO
Nº DE PARCELA	131	- - - -	LÍMITE DE POLÍGONO	■	OCUPACIÓN TEMPORAL
SUPERFICIE m²		- + - -	LÍMITE DE TÉRMINO MUNICIPAL		

NOM. FICHEROTI-09-UE02-DR-15-LE-EXPROPIACIONES.dwg



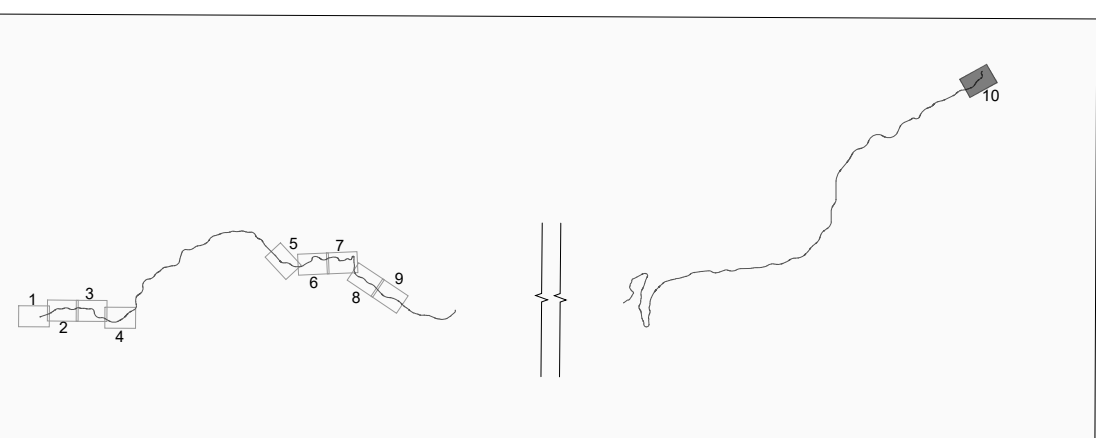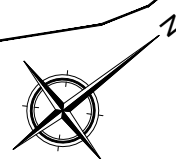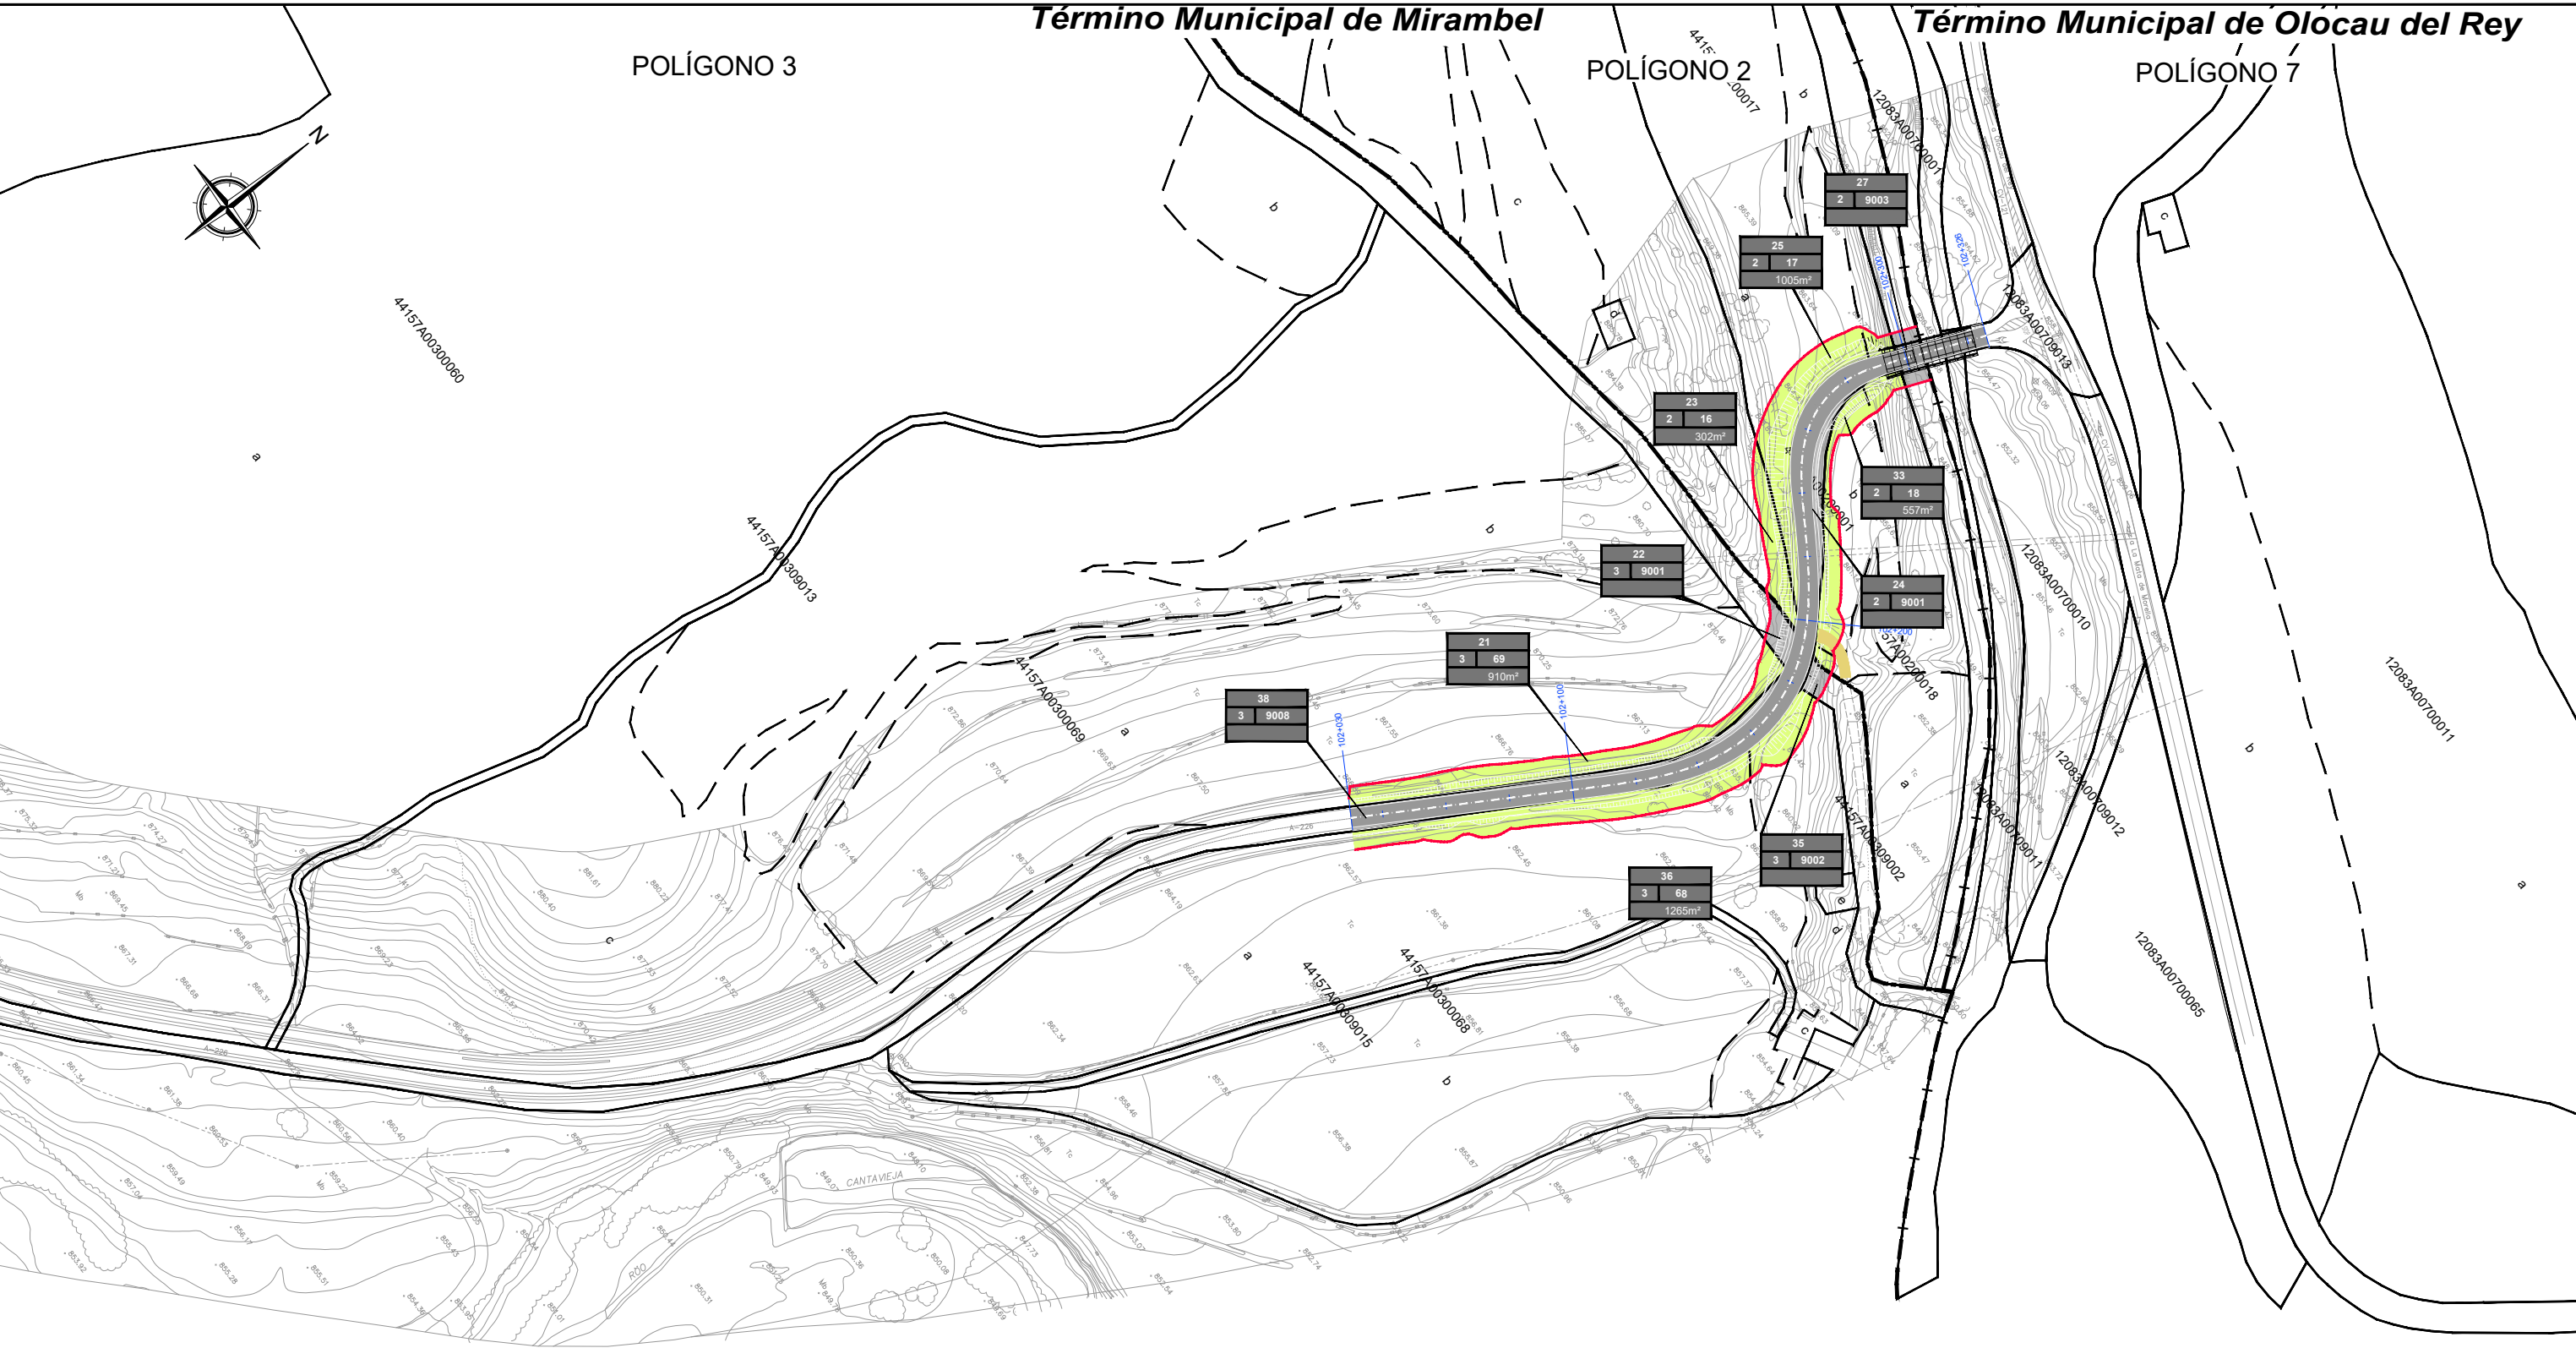

LEYENDA					
Nº DE ORDEN	18	---	LÍMITE DE PARCELA	■	EXPROPIACIÓN
Nº DE POLIGONO	12 9501	- - -	LÍMITE DE SUBPARCELA	■	DOMINIO PÚBLICO
Nº DE PARCELA	131	- - - -	LÍMITE DE POLÍGONO	■	OCUPACIÓN TEMPORAL
SUPERFICIE m²		- + - -	LÍMITE DE TÉRMINO MUNICIPAL		

NOM. FICHERO:IT-09-UE02-DR-15-LE-EXPROPIACIONES.dwg

