


ANEXO III: DOCUMENTACIÓN GRÁFICA

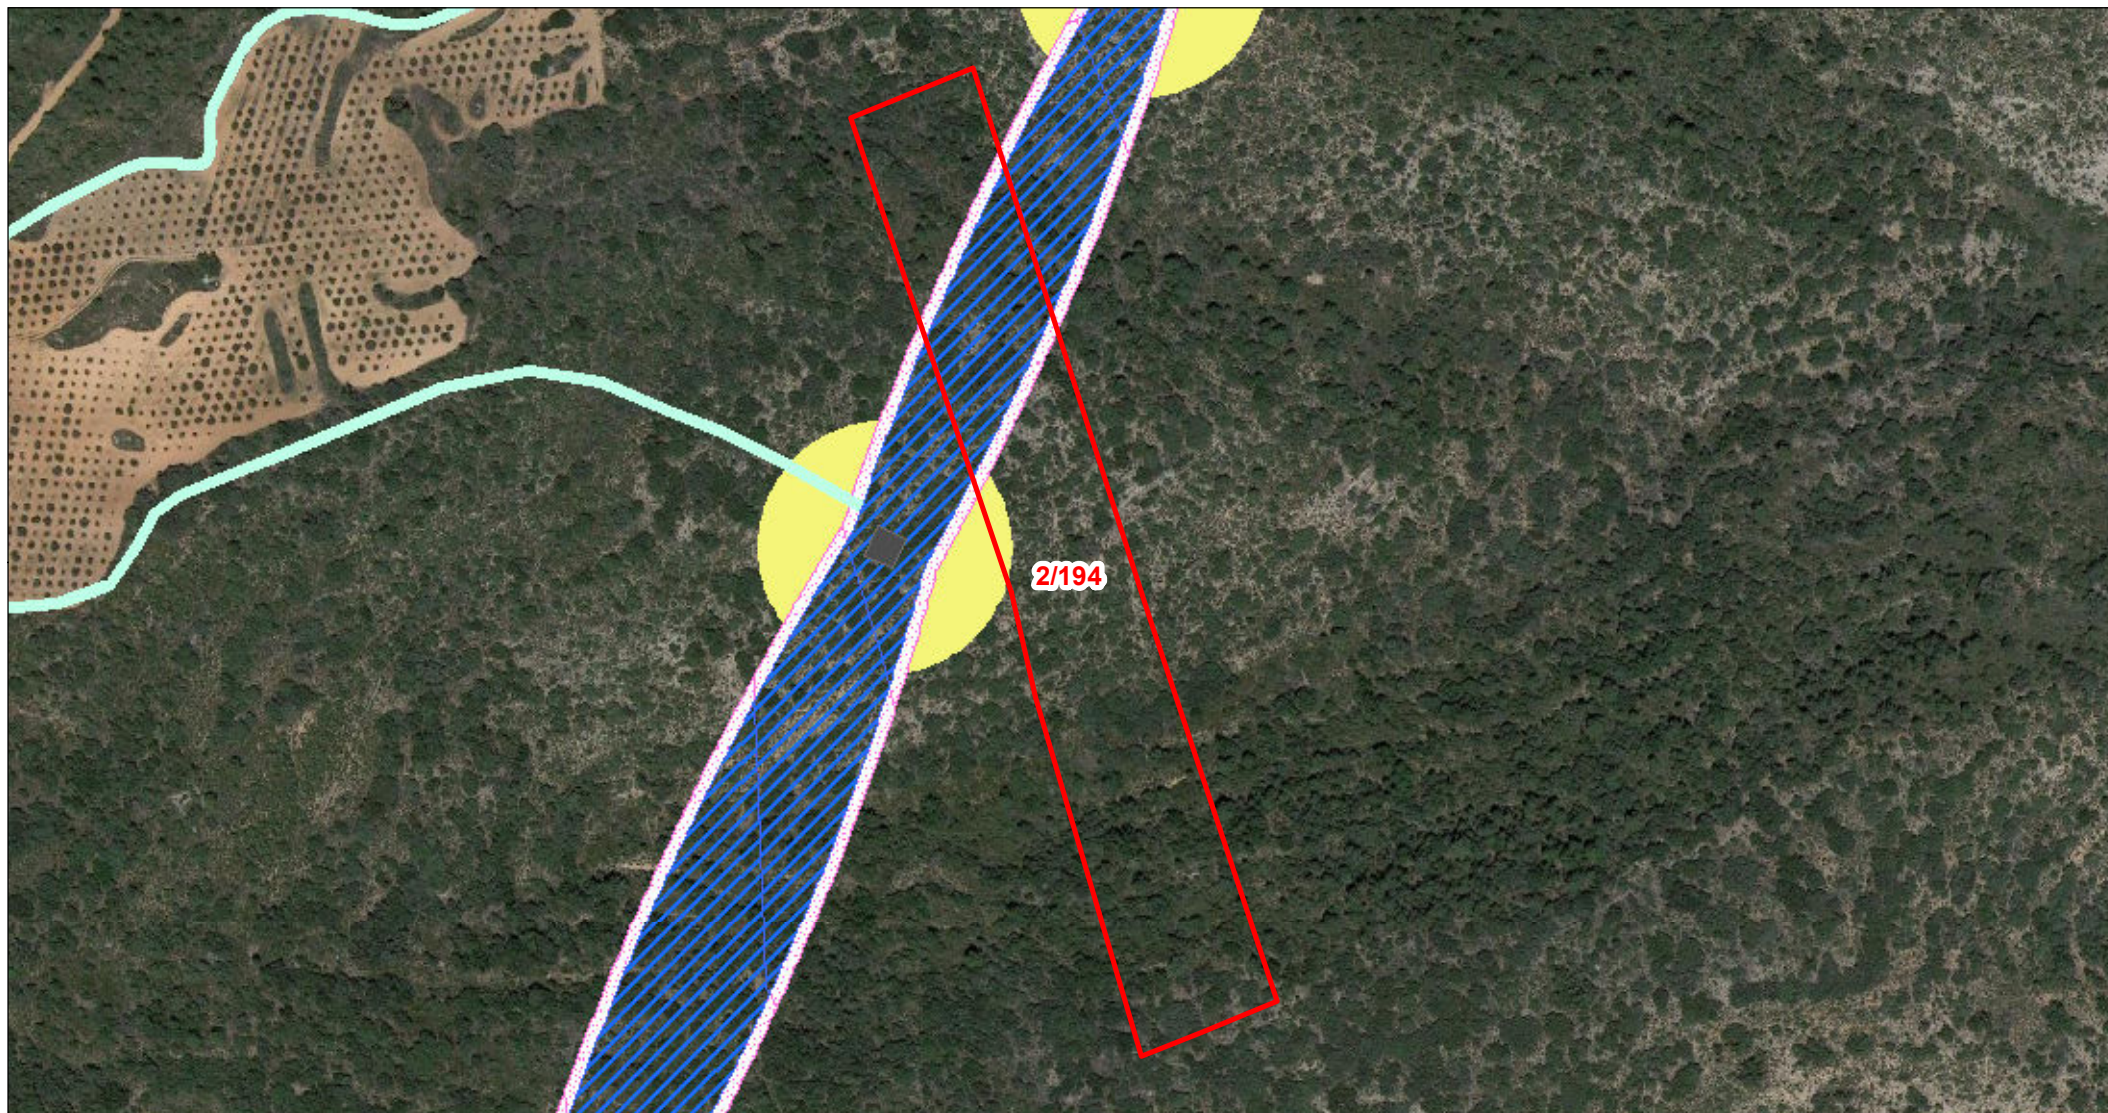

Departamento de Terrenos

DATOS DE LA PARCELA:

REF. CATASTRAL: 44101A00200194
POLÍGONO: 002
PARCELA: 00194
MUNICIPIO: Ejulve

LEYENDA:

- | | | | |
|--|---------------------------------|---|----------------------------------|
| | PARCELA AFECTADA | | ELEMENTOS AUX. DE LÍNEA |
| | CIMENTACIÓN DE LOS APOYOS | | SERVIDUMBRE DE ZANJA |
| | SERVIDUMBRE DE VUELO | | SUPERFICIE DE OCUPACIÓN TEMPORAL |
| | SUPERFICIE DE NO EDIFICABILIDAD | | |

Escala: 1:3.000



ORIGINAL: DIN A4

FECHA: 04/01/2024

AUTOR: Dpto. Terrenos

Nº PLANO: Plano 132 de 229

FUENTE DE INFORMACIÓN: Dirección General de Catastro
"Secretaría de Estado de Hacienda"

PROYECTO: LAAT "SET EJULVE - APOYO 1-2 IBEROS"