


ANEXO III: DOCUMENTACIÓN GRÁFICA

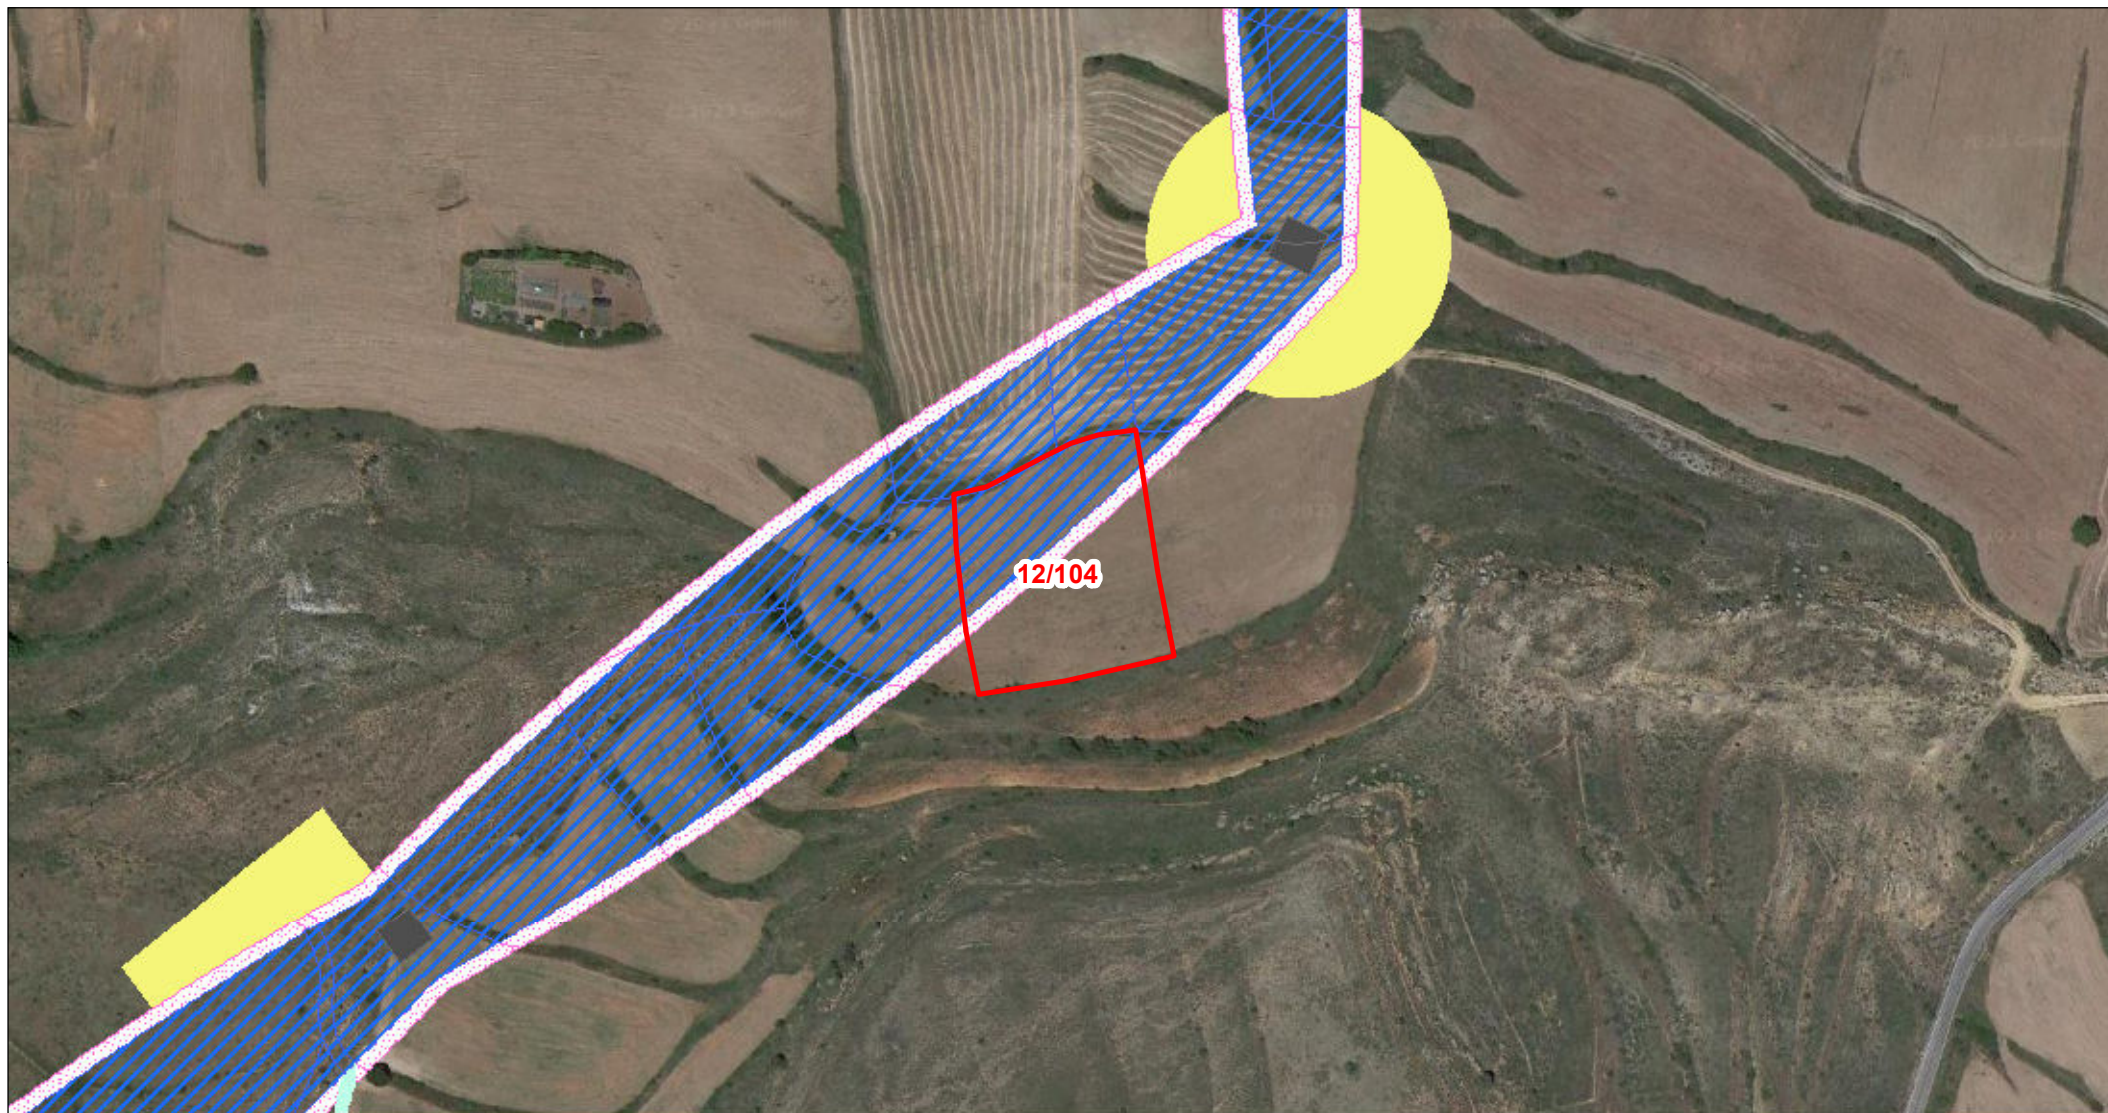

Departamento de Terrenos

DATOS DE LA PARCELA:

REF. CATASTRAL: 44101A01200104
POLÍGONO: 012
PARCELA: 00104
MUNICIPIO: Ejulve

LEYENDA:

- | | | | |
|--|----------------------------------|--|---------------------------------|
| | PARCELA AFECTADA | | ELEMENTOS AUX. DE LÍNEA |
| | SERVIDUMBRE DE VUELO | | SUPERFICIE DE NO EDIFICABILIDAD |
| | SUPERFICIE DE OCUPACIÓN TEMPORAL | | VIALES / ACCESOS |
| | SERVIDUMBRE DE ZANJA | | |

Escala: 1:2.500



ORIGINAL: DIN A4

FECHA: 04/01/2024

AUTOR: Dpto. Terrenos

Nº PLANO: Plano 203 de 229

FUENTE DE INFORMACIÓN: Dirección General de Catastro
"Secretaría de Estado de Hacienda"

PROYECTO: LAAT "SET EJULVE - APOYO 1-2 IBEROS"