


ANEXO III: DOCUMENTACIÓN GRÁFICA

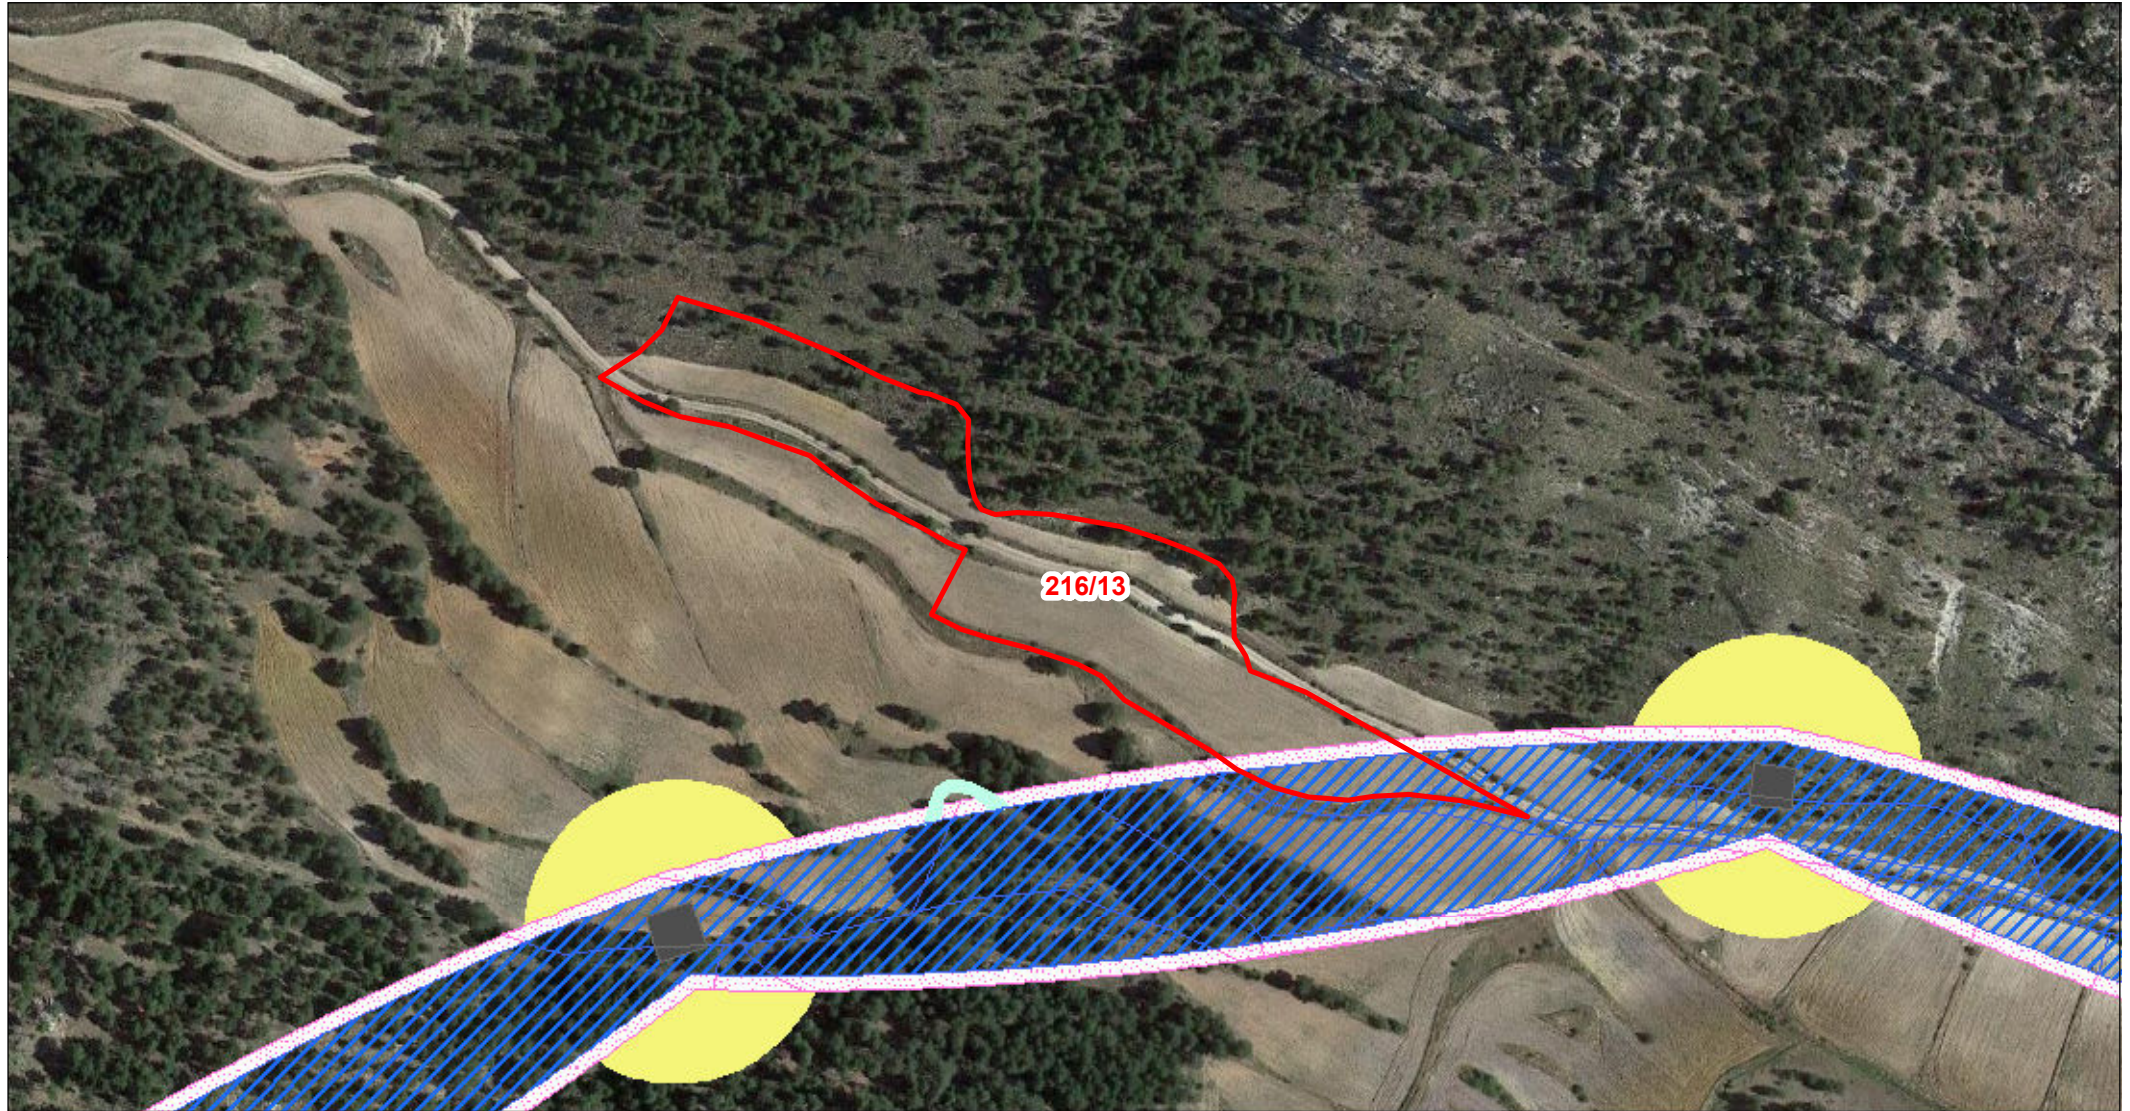

Departamento de Terrenos

DATOS DE LA PARCELA:

REF. CATASTRAL: 44017D21600013
POLÍGONO: 216
PARCELA: 00013
MUNICIPIO: Aliaga

LEYENDA:

- PARCELA AFECTADA
- CIMENTACIÓN DE LOS APOYOS
- SERVIDUMBRE DE VUELO
- SUPERFICIE DE NO EDIFICABILIDAD
- ELEMENTOS AUX. DE LÍNEA
- VIALES / ACCESOS
- SERVIDUMBRE DE ZANJA
- SUPERFICIE DE OCUPACIÓN TEMPORAL

Escala: 1:2.500



ORIGINAL: DIN A4

FECHA: 04/01/2024

AUTOR: Dpto. Terrenos

Nº PLANO: Plano 1 de 229

FUENTE DE INFORMACIÓN: Dirección General de Catastro
"Secretaría de Estado de Hacienda"

PROYECTO: LAAT "SET EJULVE - APOYO 1-2 IBEROS"