


# ANEXO III: DOCUMENTACIÓN GRÁFICA

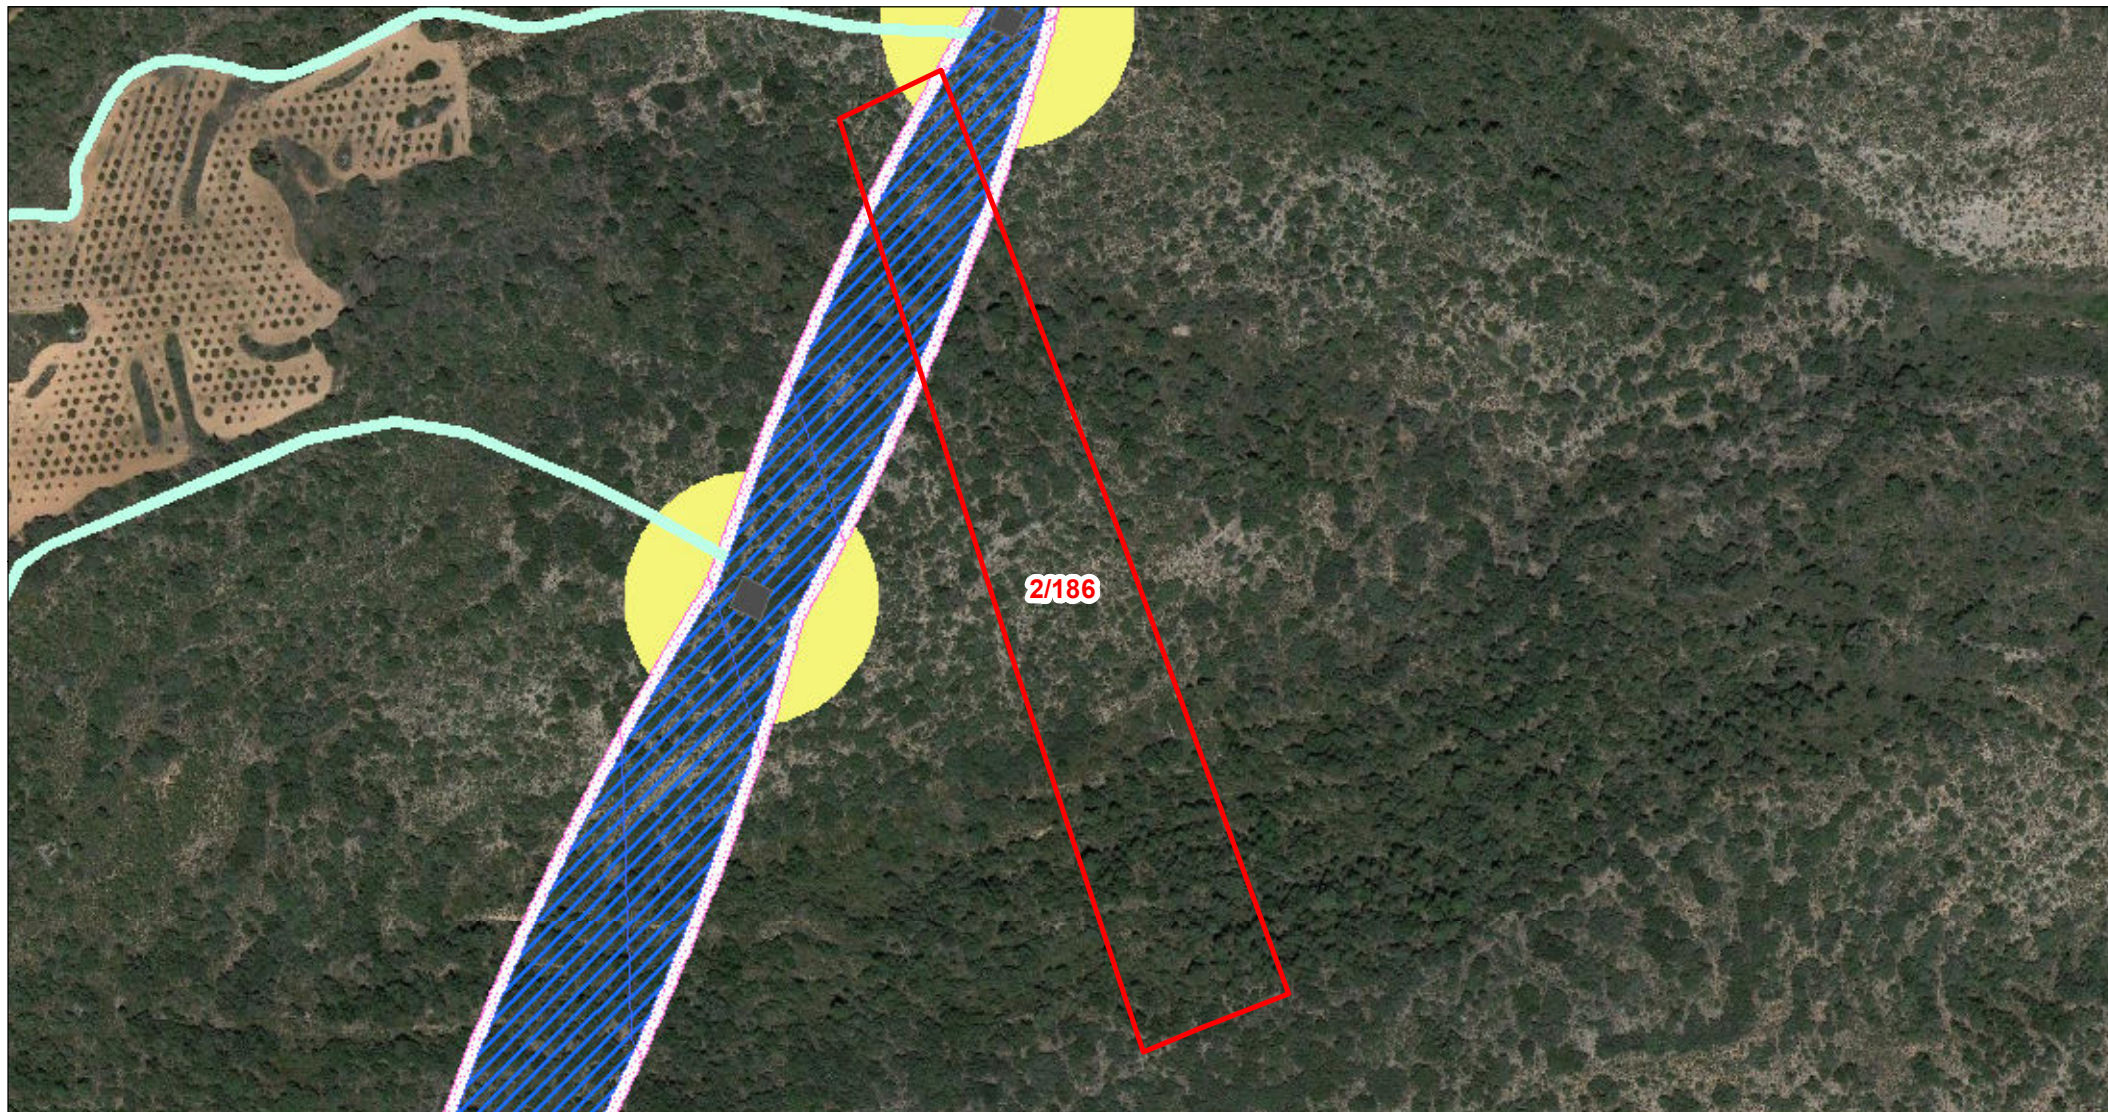

Departamento de Terrenos

## DATOS DE LA PARCELA:

REF. CATASTRAL: 44101A00200186  
POLÍGONO: 002  
PARCELA: 00186  
MUNICIPIO: Ejulve

## LEYENDA:

- |   |                                 |   |                                  |
|---|---------------------------------|---|----------------------------------|
| <span style="border: 1px solid red; display: inline-block; width: 10px; height: 10px;"></span>  | PARCELA AFECTADA                | <span style="border: 1px solid cyan; display: inline-block; width: 10px; height: 10px;"></span>   | ELEMENTOS AUX. DE LÍNEA          |
| <span style="background-color: black; display: inline-block; width: 10px; height: 10px;"></span>  | CIMENTACIÓN DE LOS APOYOS       | <span style="background-color: green; display: inline-block; width: 10px; height: 10px;"></span>  | SERVIDUMBRE DE ZANJA             |
| <span style="background: repeating-linear-gradient(45deg, transparent, transparent 2px, blue 2px, blue 4px); display: inline-block; width: 10px; height: 10px;"></span>                                       | SERVIDUMBRE DE VUELO            | <span style="background-color: yellow; display: inline-block; width: 10px; height: 10px;"></span> | SUPERFICIE DE OCUPACIÓN TEMPORAL |
| <span style="background: radial-gradient(circle, transparent 1px, transparent 1.0001px, black 1.0001px, black 1.0002px); background-size: 4px 4px; display: inline-block; width: 10px; height: 10px;"></span> | SUPERFICIE DE NO EDIFICABILIDAD |   |                                  |

Escala: 1:3.000



ORIGINAL: DIN A4

FECHA: 04/01/2024

AUTOR: Dpto. Terrenos

Nº PLANO: Plano 124 de 229

FUENTE DE INFORMACIÓN: Dirección General de Catastro  
"Secretaría de Estado de Hacienda"

PROYECTO: LAAT "SET EJULVE - APOYO 1-2 IBEROS"