


ANEXO III: DOCUMENTACIÓN GRÁFICA

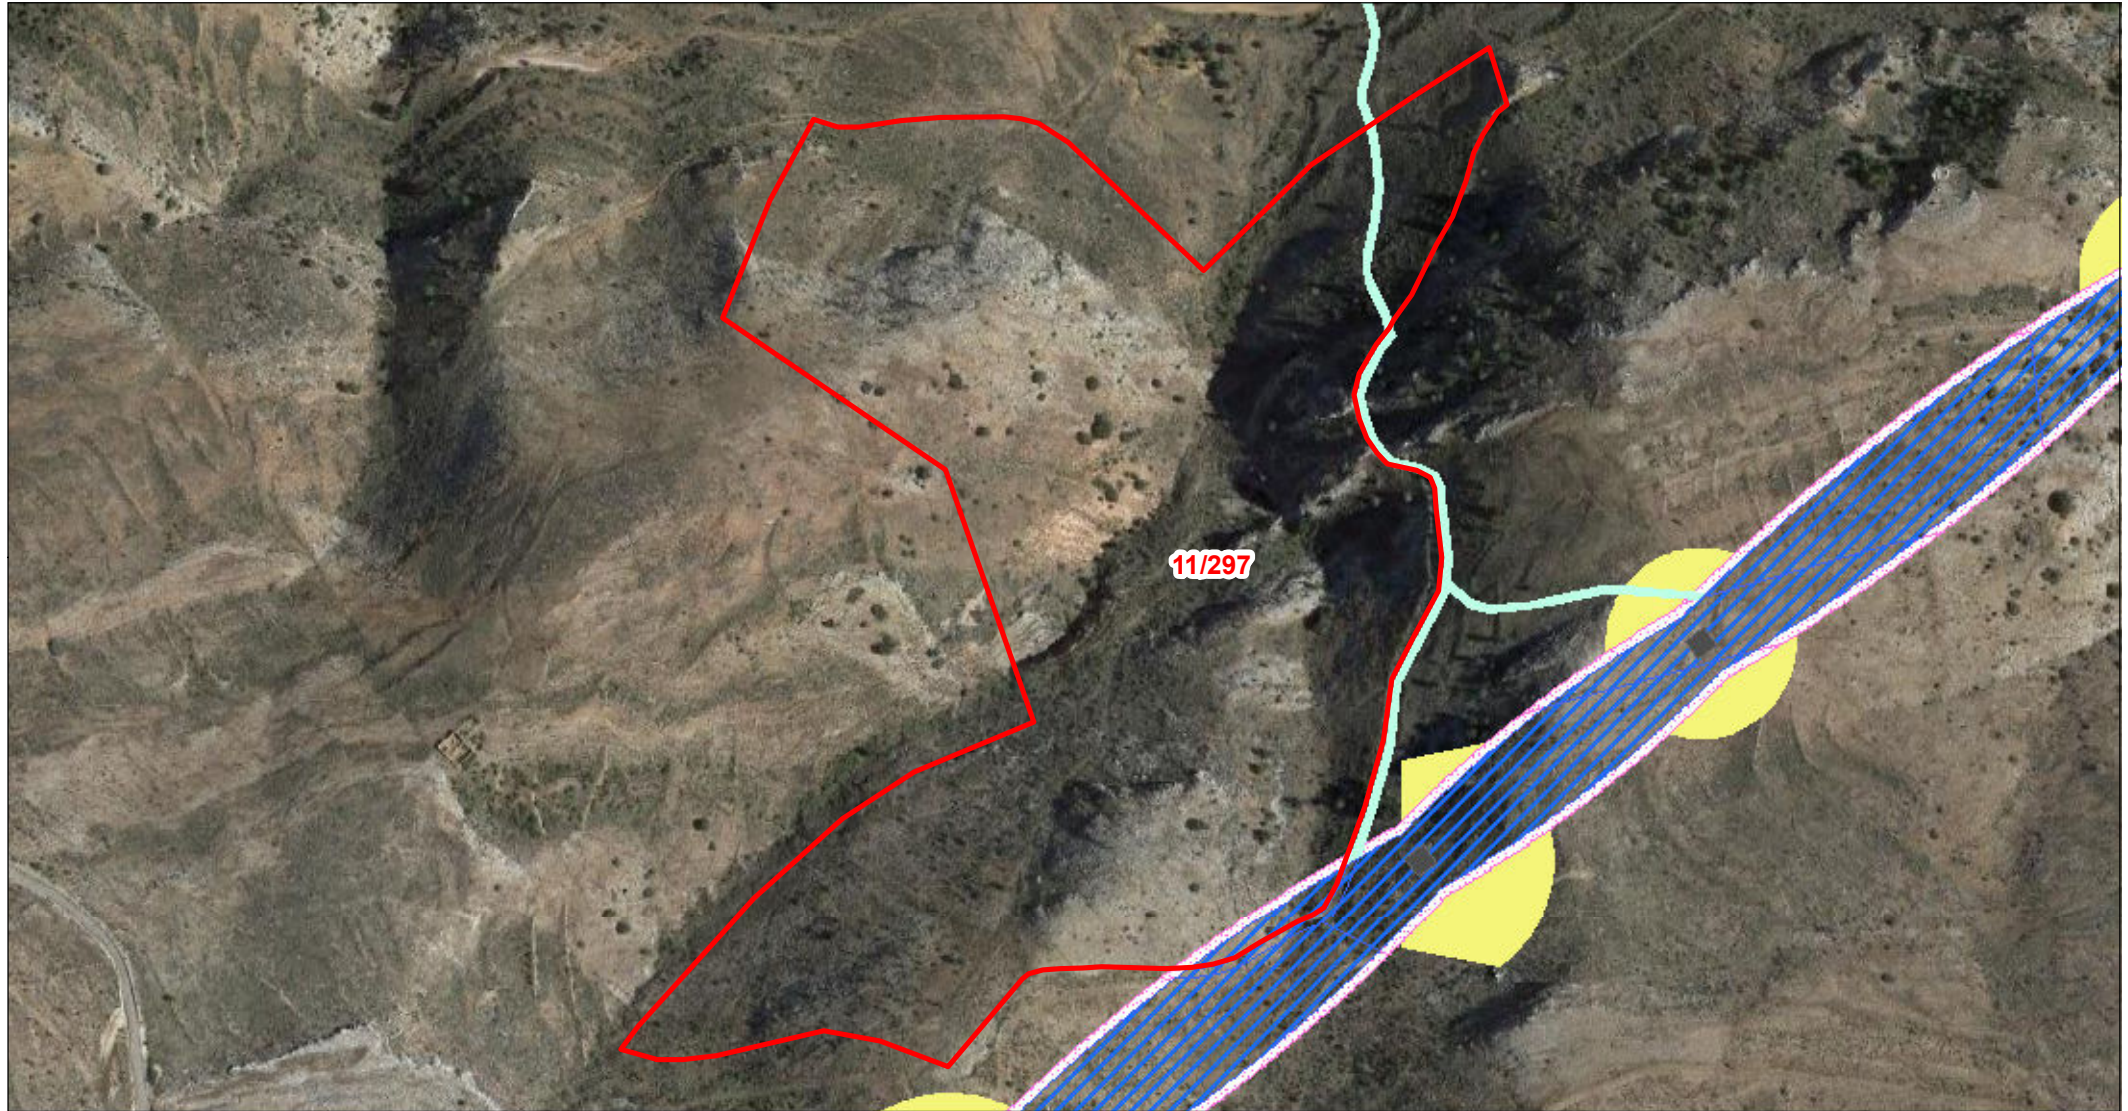

Departamento de Terrenos

DATOS DE LA PARCELA:

REF. CATASTRAL: 44101A01100297
POLÍGONO: 011
PARCELA: 00297
MUNICIPIO: Ejulve

LEYENDA:

- | | |
|--|---|
| PARCELA AFECTADA | ELEMENTOS AUX. DE LÍNEA |
| CIMENTACIÓN DE LOS APOYOS | VIALES / ACCESOS |
| SERVIDUMBRE DE VUELO | SERVIDUMBRE DE ZANJA |
| SUPERFICIE DE NO EDIFICABILIDAD | SUPERFICIE DE OCUPACIÓN TEMPORAL |

Escala: 1:4.000



ORIGINAL: DIN A4

FECHA: 04/01/2024

AUTOR: Dpto. Terrenos

Nº PLANO: Plano 174 de 229

FUENTE DE INFORMACIÓN: Dirección General de Catastro
"Secretaría de Estado de Hacienda"

PROYECTO: LAAT "SET EJULVE - APOYO 1-2 IBEROS"