DATOS DEL DERECHO MINERO						LÍNEA AÉREA Y SET	PLANTA FOTOVOLTAICA
Término Municipal	Tipo de permiso	Denominación de la concesionaria	Estado	Mineral	Titular de la concesión	Superficie de ocupación (m²)	Superficie de ocupación (m²)
La Puebla de Híjar	Concesión Directa de Explotación	ABARRIO I	Otorgado	Alabastro	CONREFAG SL	7.085,82	1.109.122,84

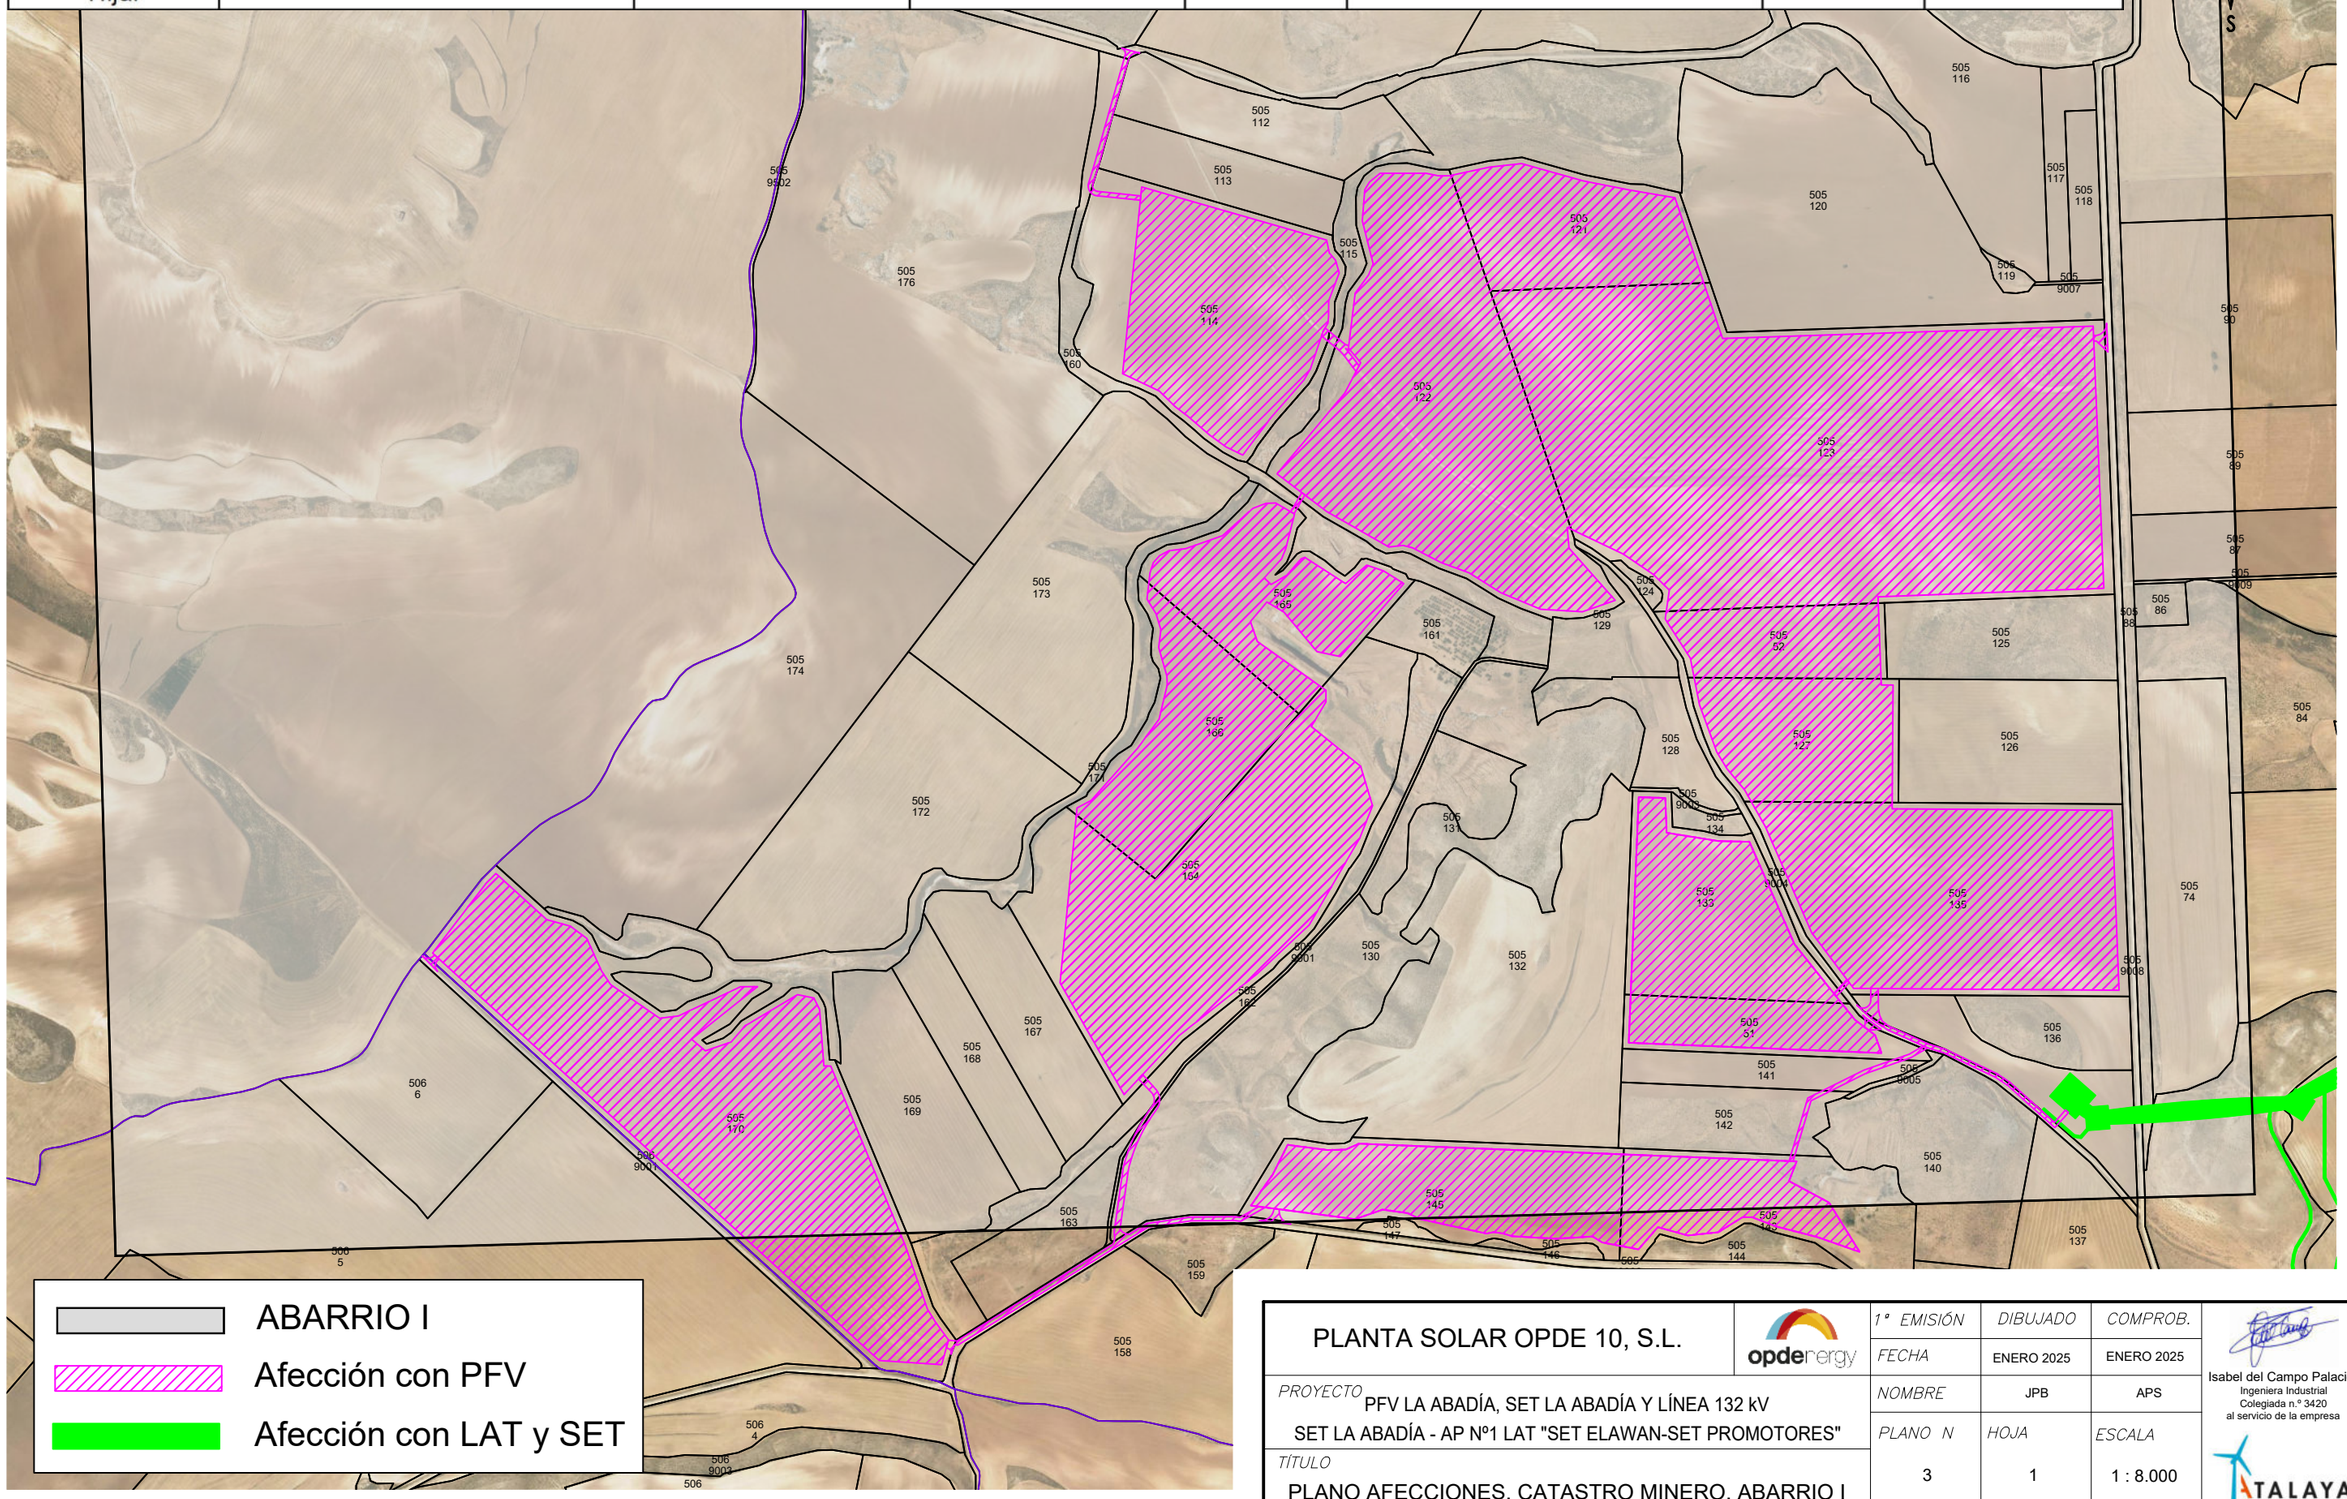

PLANTA SOLAR OPDE 10, S.L.	1ª EMISIÓN	DIBUJADO	COMPROB.	Isabel del Campo Palacios Ingeniera Industrial Colegiada n.º 3420 al servicio de la empresa
	FECHA	ENERO 2025	ENERO 2025	
PROYECTO PFV LA ABADÍA, SET LA ABADÍA Y LÍNEA 132 kV SET LA ABADÍA - AP Nº1 LAT "SET ELAWAN-SET PROMOTORES"	NOMBRE	JPB	APS	
TÍTULO PLANO AFECCIONES. CATASTRO MINERO. ABARRIO I	PLANO N 3	HOJA 1	ESCALA 1 : 8.000	