


DATOS DEL DERECHO MINERO						LÍNEA AÉREA Y SET	PLANTA FOTOVOLTAICA
Término Municipal	Tipo de permiso	Denominación de la concesionaria	Estado	Mineral	Titular de la concesión	Superficie de ocupación (m²)	Superficie de ocupación (m²)
La Puebla de Híjar	Permiso de Investigación	LEONARDO FRAC 1ª A	Otorgado	Alabastro	CONREFAG SL	-	41,788,29

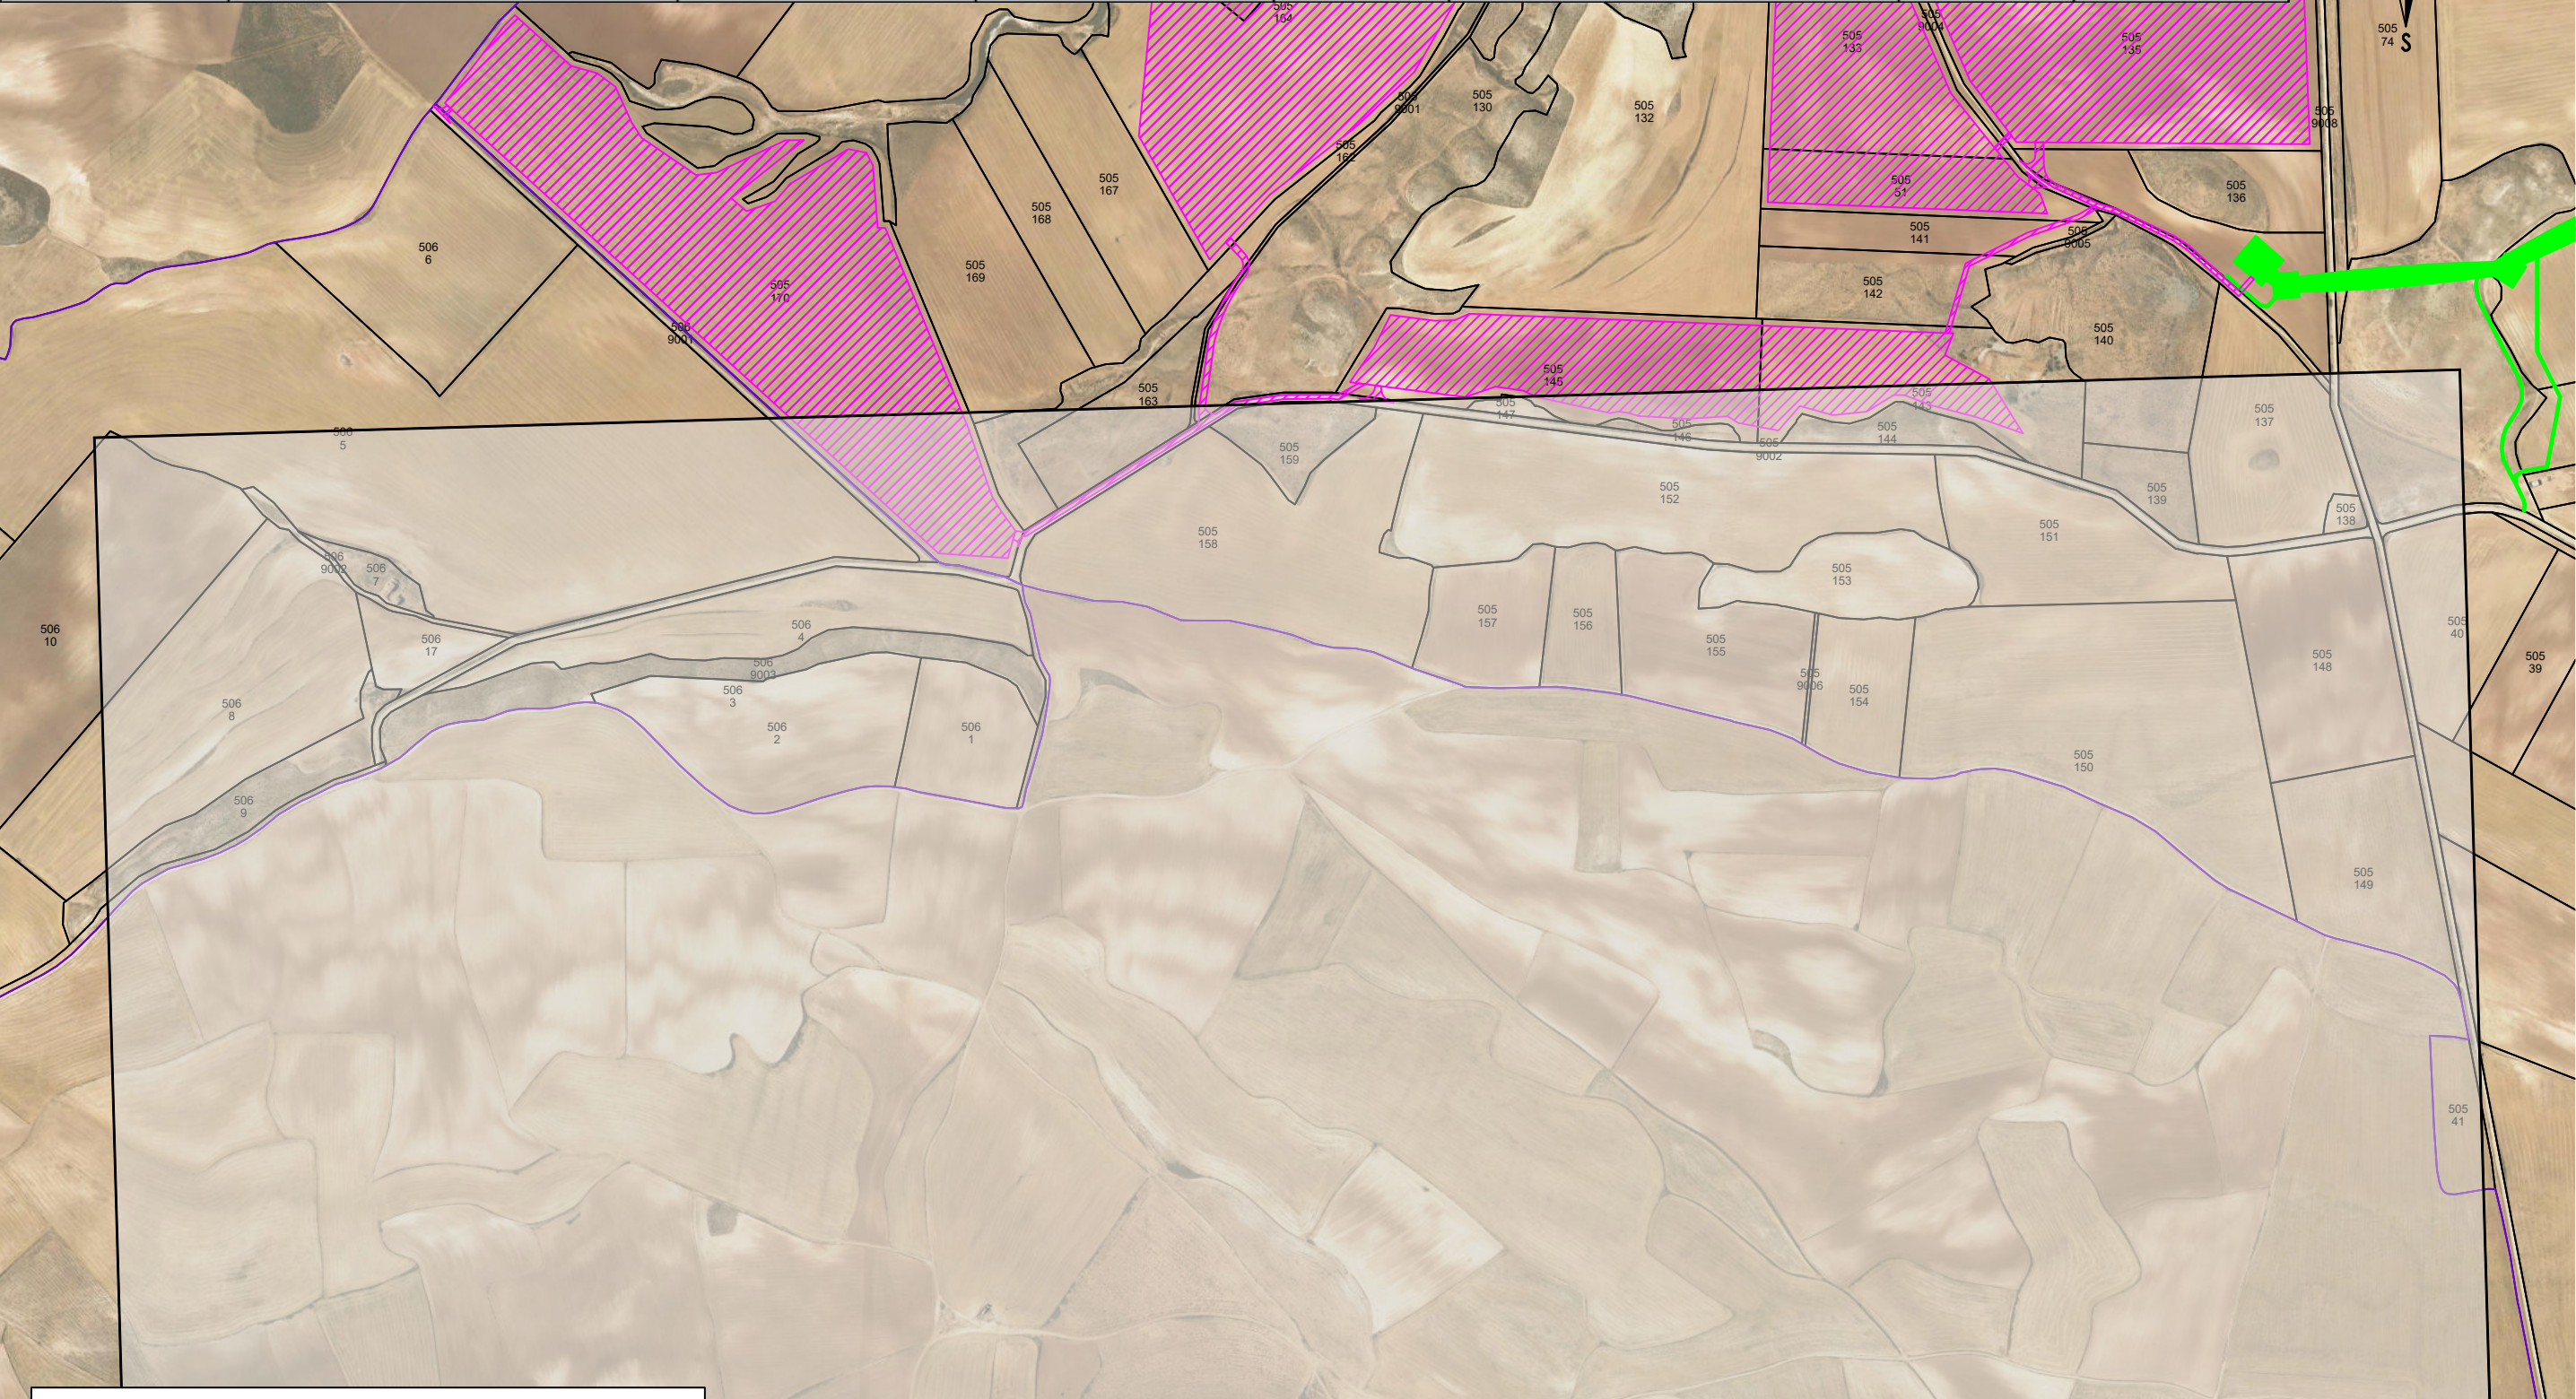

LEONARDO

Afección con PFV

Afección con LAT y SET

PLANTA SOLAR OPDE 10, S.L.

1º EMISIÓN	DIBUJADO	COMPROB.
FECHA	ENERO 2025	ENERO 2025
NOMBRE	JPB	APS
PLANO N	HOJA	ESCALA
3	2	1 : 8.000

PROYECTO

PFV LA ABADÍA, SET LA ABADÍA Y LÍNEA 132 kV
SET LA ABADÍA - AP Nº1 LAT "SET ELAWAN-SET PROMOTORES"

TÍTULO

PLANO AFECCIONES. CATASTRO MINERO. LEONARDO

Isabel del Campo Palacios
Ingeniera Industrial
Colegiada n.º 3420
al servicio de la empresa