


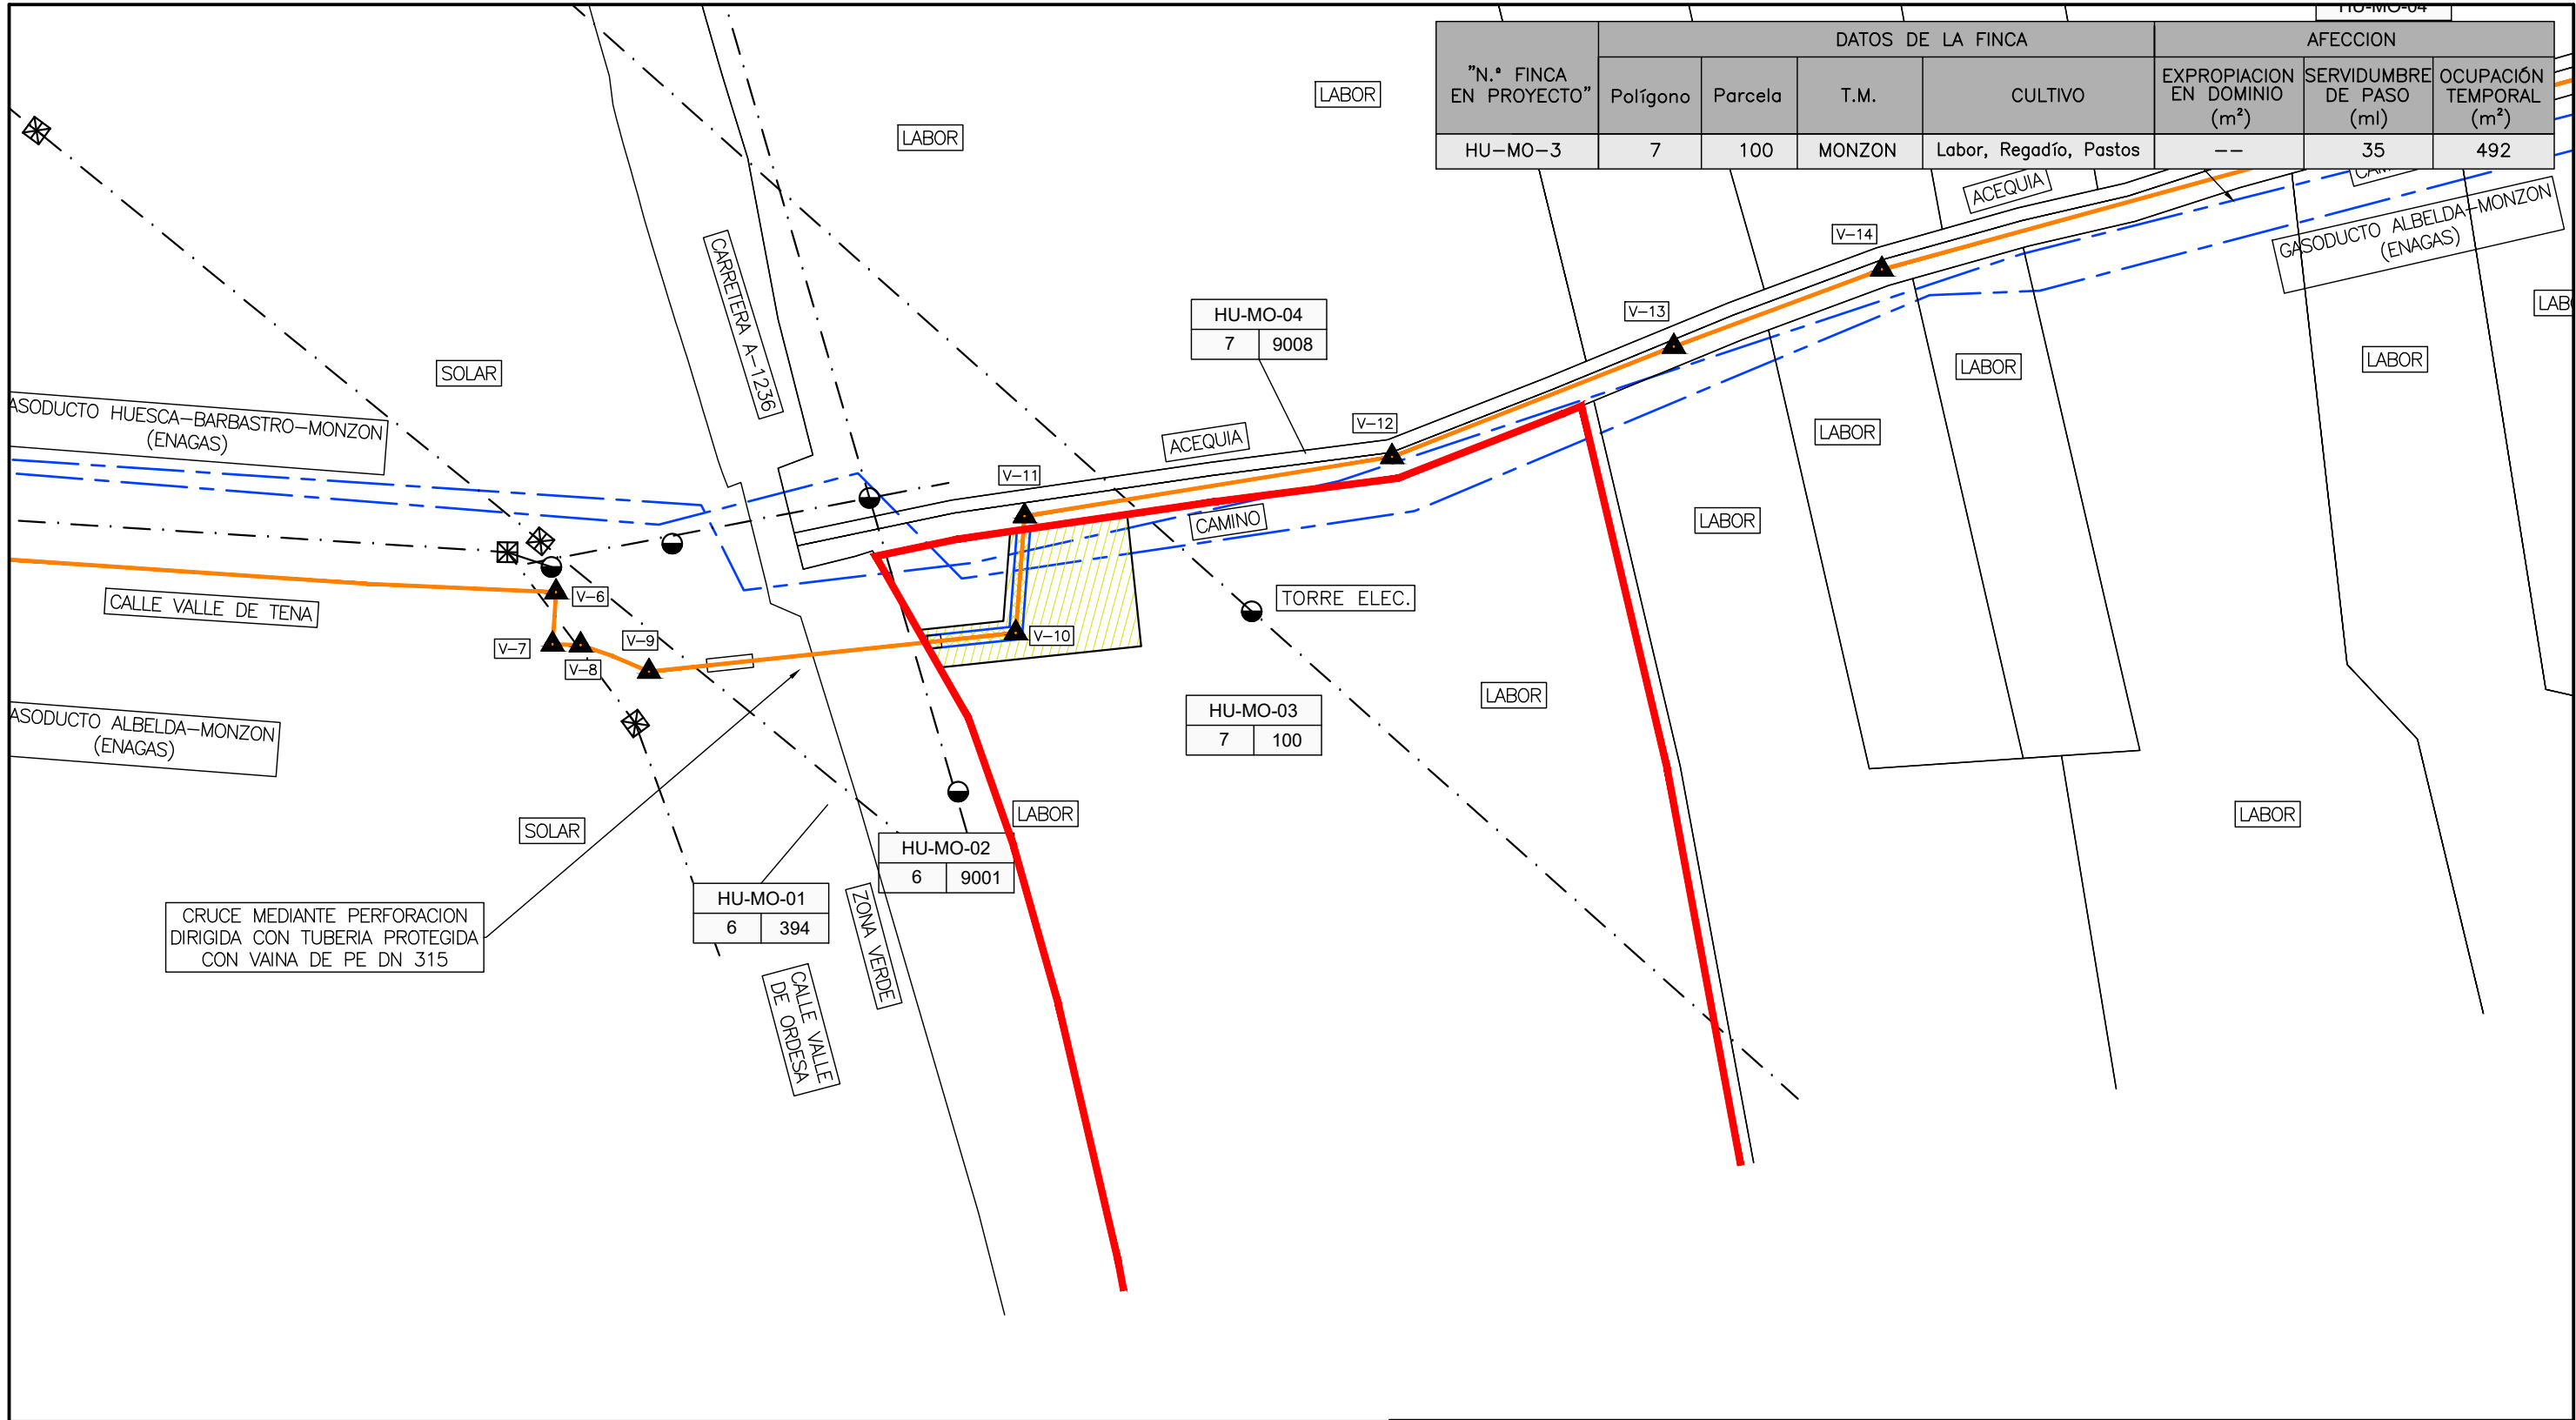

"N.º FINCA EN PROYECTO"	DATOS DE LA FINCA				AFECCION		
	Polígono	Parcela	T.M.	CULTIVO	EXPROPIACION EN DOMINIO (m²)	SERVIDUMBRE DE PASO (ml)	OCUPACIÓN TEMPORAL (m²)
HU-MO-3	7	100	MONZON	Labor, Regadío, Pastos	--	35	492


CRUCE MEDIANTE PERFORACION DIRIGIDA CON TUBERIA PROTEGIDA CON VAINA DE PE DN 315

LEYENDA

HU-XX-XX
POL. PARC.

Nº DE ORDEN SEGUN PROYECTO

- SERVIDUMBRE DE PASO
- OCUPACION TEMPORAL
- OCUPACION PERMANENTE

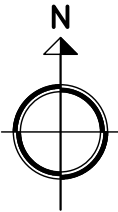

PROYECTO DE RAMAL DE DISTRIBUCION DE GAS NATURAL EN MOP 10 PARA EL SUMINISTRO A INDUSTRIAS DE LOS TERMINOS MUNICIPALES DE ALMUNIA DE SAN JUAN Y FONZ (HUESCA)

TIPO DE PRESION	TIPO DE CONDUCCION	3							
MOP 80	ACERO	2							
MOP 16	● POLIETILENO	1							
MOP 10		0							
MOP 5			REV.	FECHA	DESCRIPCION			REALIZADO	COMPROBADO
MOP 4					CODIGO DE REDES				

	FECHA	NOMBRE	FIRMA	DENOMINACION DE LA CANALIZACION					
PROYECTADO	ENERO-2025	SATEL		PLANO DE AFECCIONES HU-MO-3: POL.7 PARC.100					
CONSTRUIDO									
COMPROBADO									



Nº DE PLANO 1 DE 1 ESCALA 1:1.000

DOCUMENTO PROPIEDAD DE REDEXIS, S.A. PROHIBIDA SU REPRODUCCION TOTAL O PARCIAL SIN AUTORIZACION EXPRESA

"N.º FINCA EN PROYECTO"	DATOS DE LA FINCA				AFECCION		
	Polígono	Parcela	T.M.	CULTIVO	EXPROPIACION EN DOMINIO (m²)	SERVIDUMBRE DE PASO (ml)	OCUPACIÓN TEMPORAL (m²)
HU-MO-7	7	107	MONZON	Labor o Labor regadío	--	155	902

HU-MO-09	
8	22

HU-MO-08	
7	9027

HU-MO-07	
7	107

HU-MO-06	
7	9010


HU-MO-04	
7	9008

HU-MO-05	
7	9009

LEYENDA

HU-XX-XX	Nº DE ORDEN SEGUN PROYECTO
POL. PARC.	

- SERVIDUMBRE DE PASO
- OCUPACION TEMPORAL
- OCUPACION PERMANENTE

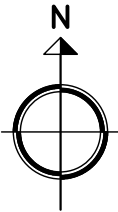

PROYECTO DE RAMAL DE DISTRIBUCION DE GAS NATURAL EN MOP 10 PARA EL SUMINISTRO A INDUSTRIAS DE LOS TERMINOS MUNICIPALES DE ALMUNIA DE SAN JUAN Y FONZ (HUESCA)


TIPO DE PRESION	TIPO DE CONDUCCION	3							
MOP 80	ACERO	2							
MOP 16	● POLIETILENO	1							
● MOP 10		0							
MOP 5			REV.	FECHA	DESCRIPCION			REALIZADO	COMPROBADO
MOP 4					CODIGO DE REDES				

	FECHA	NOMBRE	FIRMA	DENOMINACION DE LA CANALIZACION					
PROYECTADO	ENERO-2025	SATEL		PLANO DE AFECCIONES HU-MO-7: POL.7 PARC.107					
CONSTRUIDO									
COMPROBADO									



Nº DE PLANO 1 DE 1 ESCALA 1:1.000

DOCUMENTO PROPIEDAD DE REDEXIS, S.A. PROHIBIDA SU REPRODUCCION TOTAL O PARCIAL SIN AUTORIZACION EXPRESA

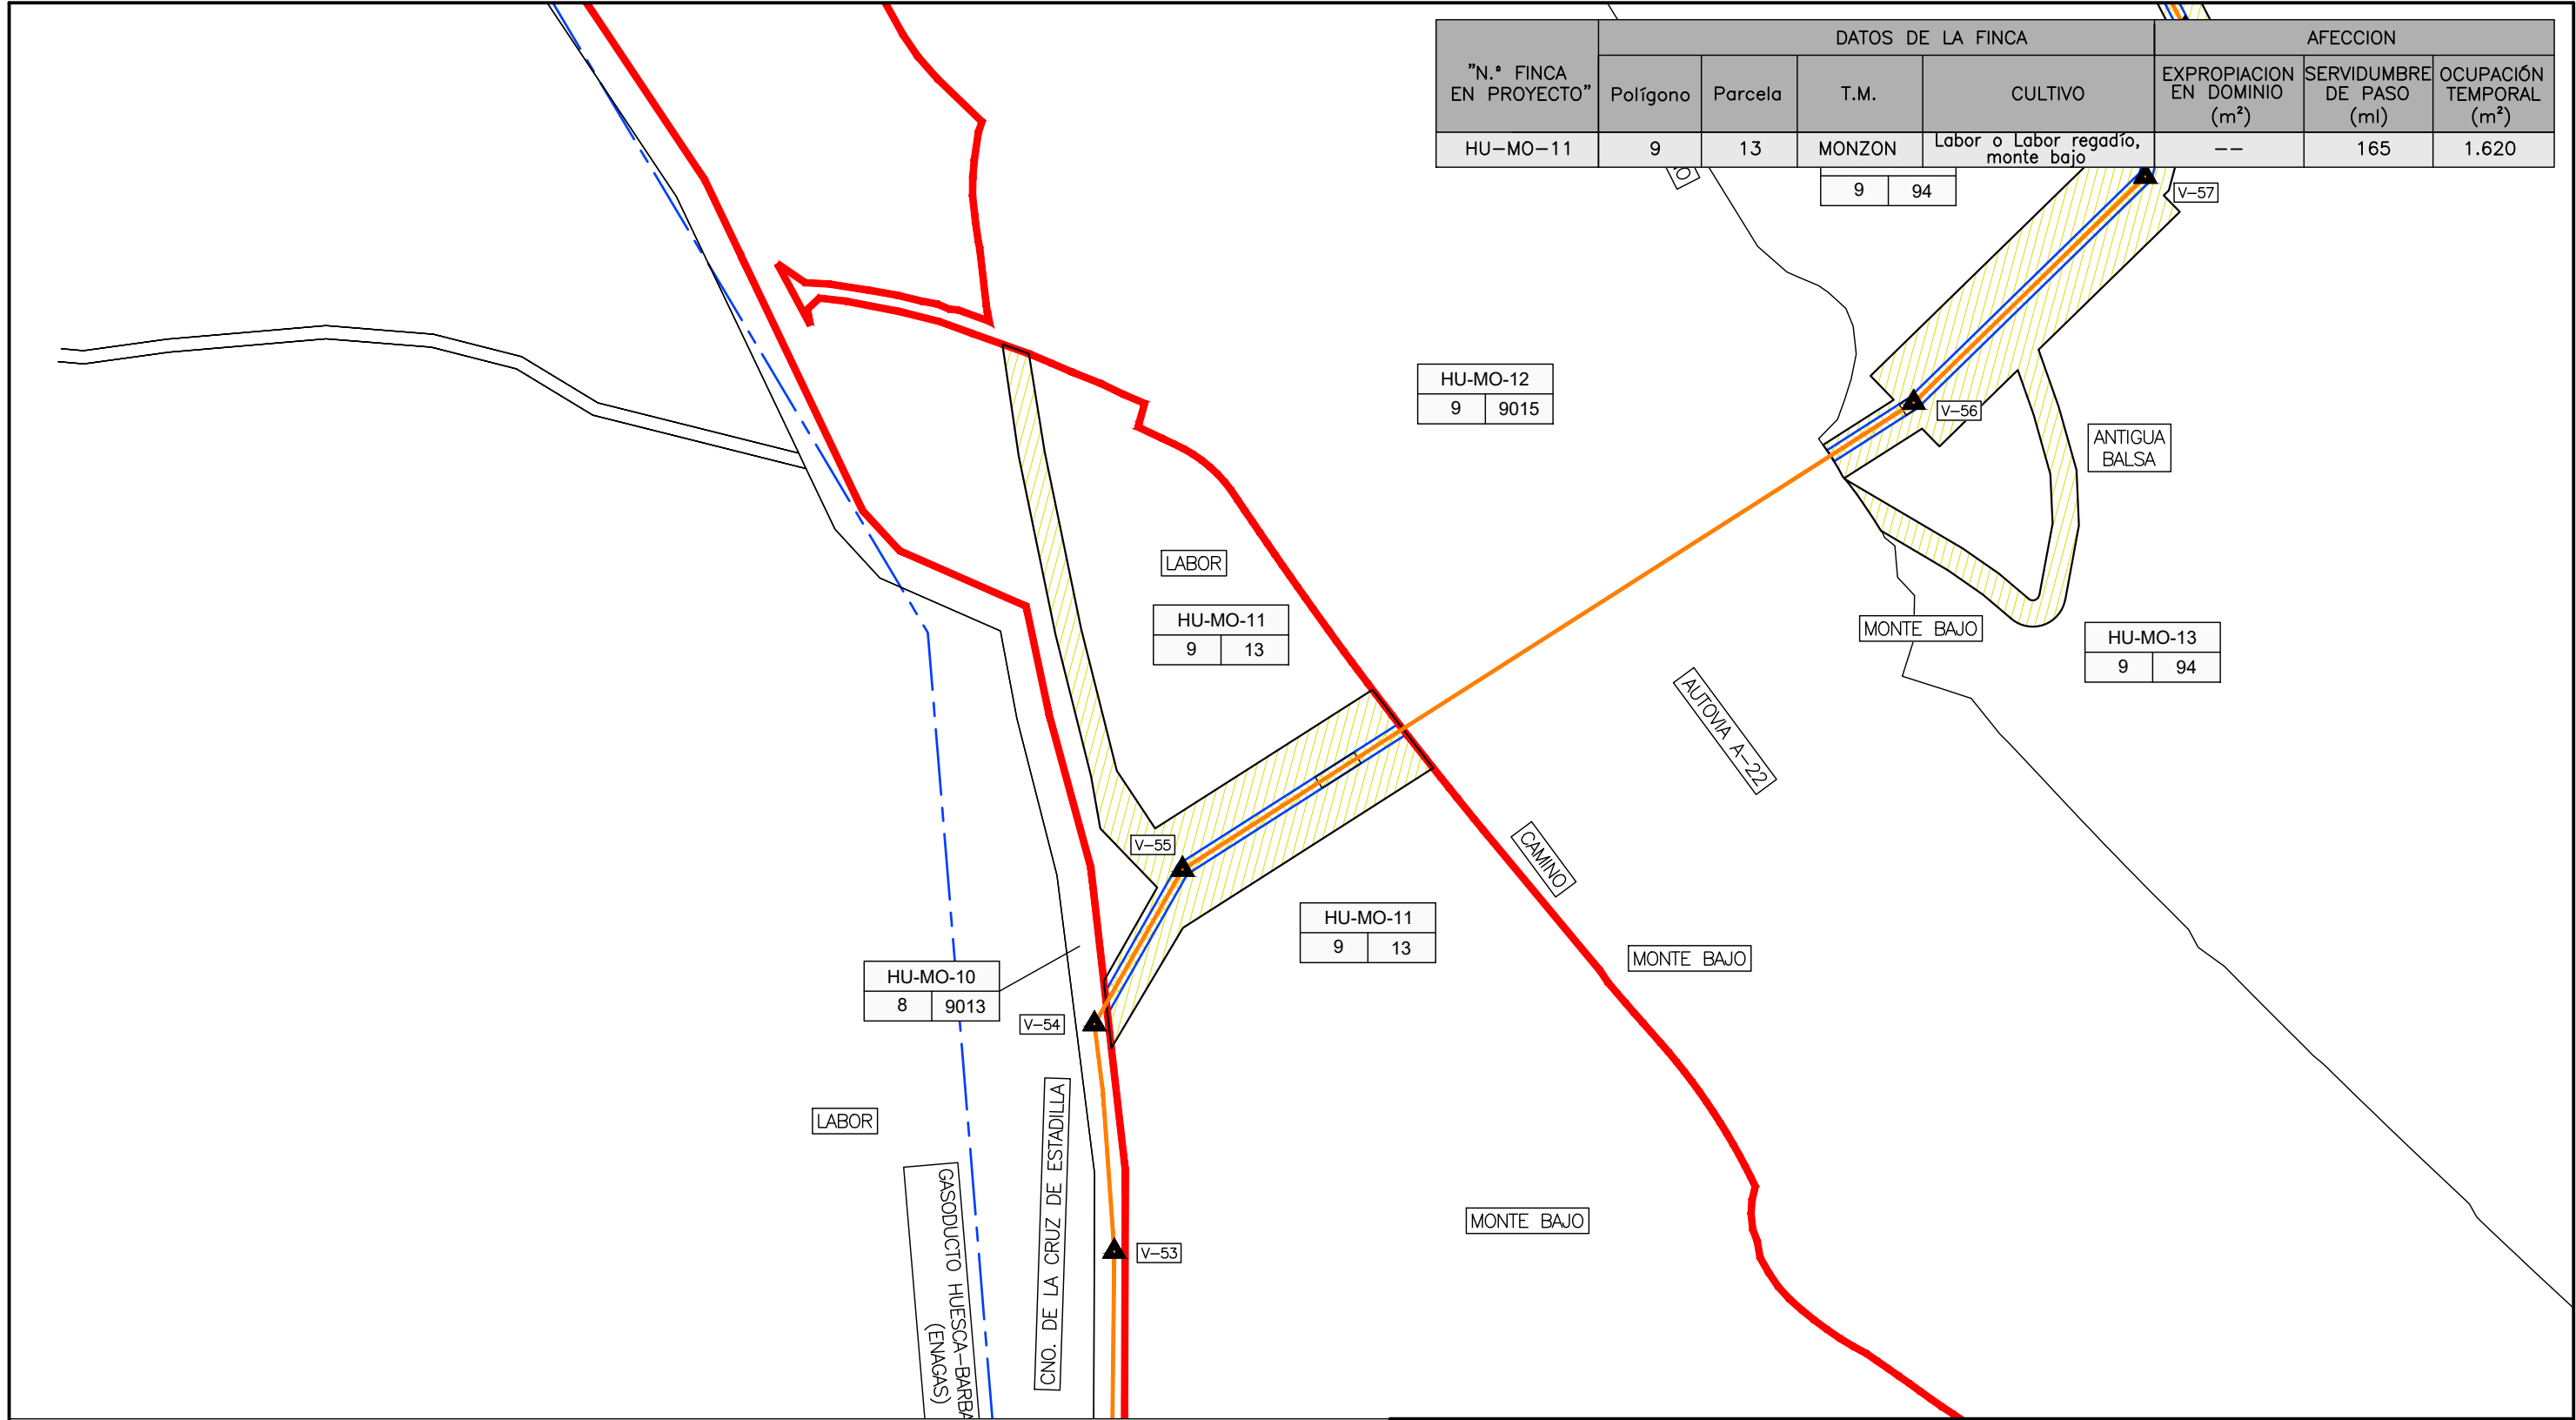

"N.º FINCA EN PROYECTO"	DATOS DE LA FINCA				AFECCION		
	Polígono	Parcela	T.M.	CULTIVO	EXPROPIACION EN DOMINIO (m²)	SERVIDUMBRE DE PASO (ml)	OCUPACIÓN TEMPORAL (m²)
HU-MO-11	9	13	MONZON	Labor o Labor regadío, monte bajo	--	165	1.620

HU-MO-12
9 9015

LABOR

HU-MO-11
9 13

V-55

HU-MO-11
9 13

HU-MO-10
8 9013

V-54

LABOR

GASODUCTO HUESCA-BARBA
(ENAGAS)

CNO. DE LA CRUZ DE ESTADILLA

V-53

MONTE BAJO

MONTE BAJO

CAMINO

AUTOVIA A-22

MONTE BAJO

ANTIGUA Balsa

HU-MO-13
9 94

V-56

V-57

LEYENDA


HU-XX-XX
POL. PARC.

Nº DE ORDEN SEGUN PROYECTO

SERVIDUMBRE DE PASO

OCUPACION TEMPORAL

OCUPACION PERMANENTE

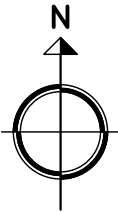

PROYECTO DE RAMAL DE DISTRIBUCION DE GAS NATURAL EN MOP 10 PARA EL SUMINISTRO A INDUSTRIAS DE LOS TERMINOS MUNICIPALES DE ALMUNA DE SAN JUAN Y FONZ (HUESCA)

TIPO DE PRESION	TIPO DE CONDUCCION	3							
MOP 80	ACERO	2							
MOP 16	● POLIETILENO	1							
● MOP 10		0							
MOP 5			REV.	FECHA	DESCRIPCION			REALIZADO	COMPROBADO
MOP 4					CODIGO DE REDES			APROBADO	

	FECHA	NOMBRE	FIRMA	DENOMINACION DE LA CANALIZACION					
PROYECTADO	ENERO-2025	SATEL							
CONSTRUIDO									
COMPROBADO									




DENOMINACION DE LA CANALIZACION
PLANO DE AFECCIONES
HU-MO-11: POL.9 PARC.13

Nº DE PLANO 1 DE 1 ESCALA 1:1.000

DOCUMENTO PROPIEDAD DE REDEXIS, S.A. PROHIBIDA SU REPRODUCCION TOTAL O PARCIAL SIN AUTORIZACION EXPRESA

"N.º FINCA EN PROYECTO"	DATOS DE LA FINCA				AFECCION		
	Polígono	Parcela	T.M.	CULTIVO	EXPROPIACION EN DOMINIO (m²)	SERVIDUMBRE DE PASO (ml)	OCUPACIÓN TEMPORAL (m²)
HU-MO-13	9	94	MONZON	Labor o Labor regadío, monte bajo	--	710	1.170

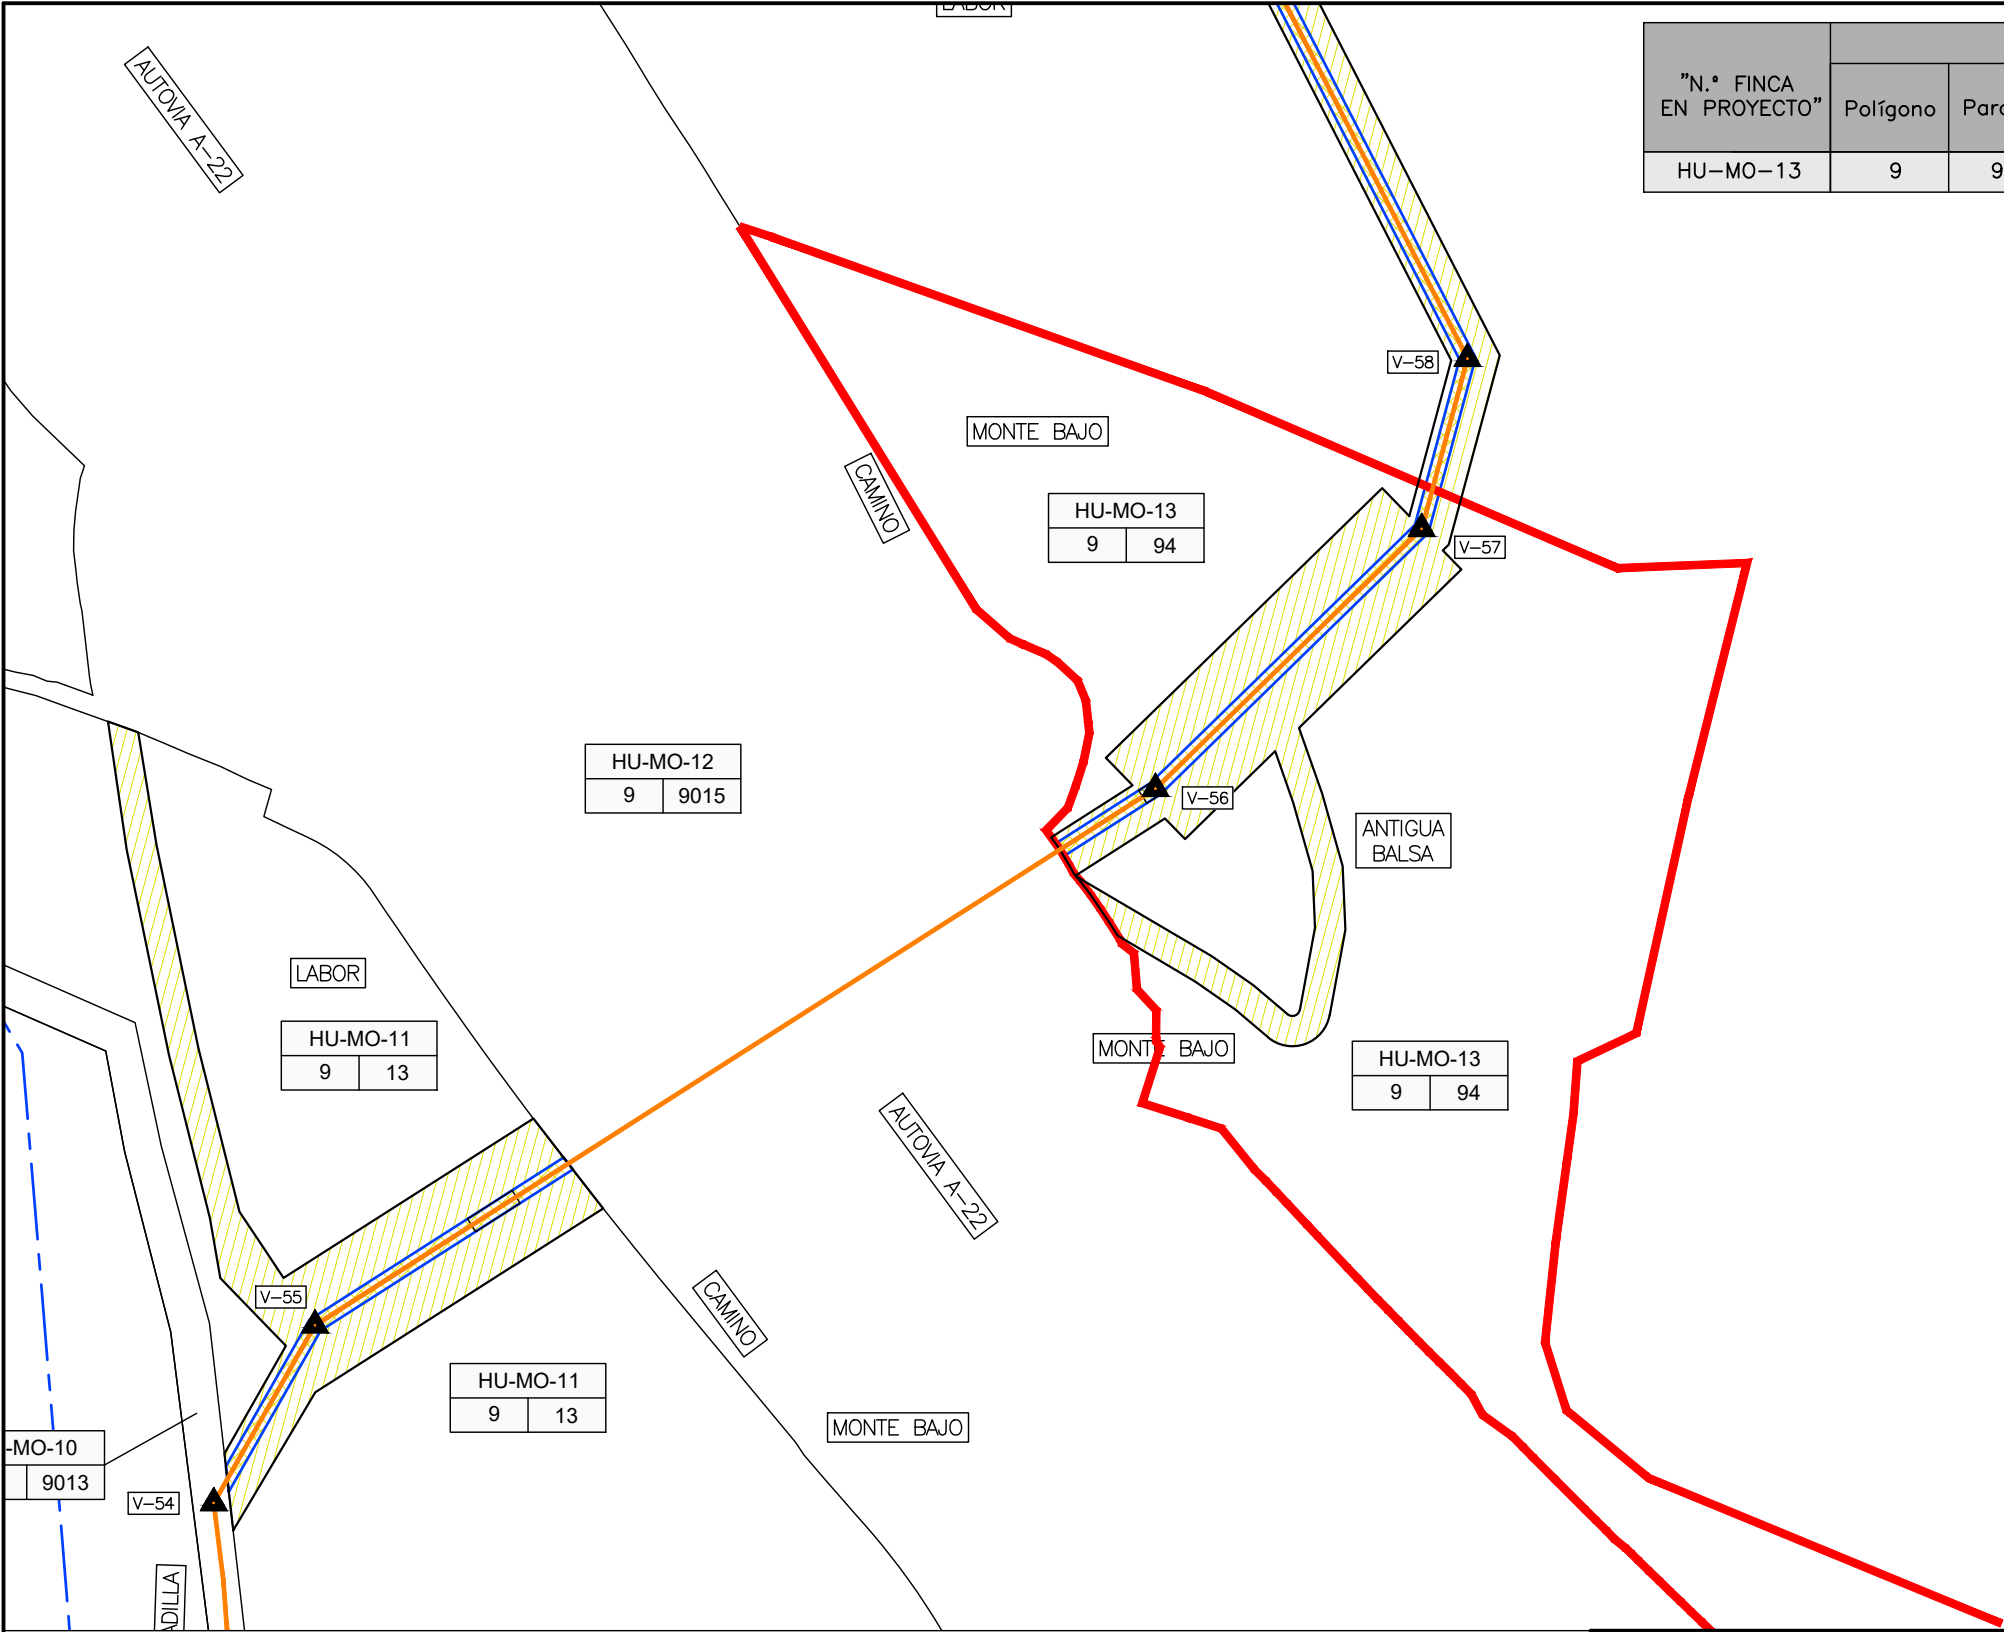

HU-XX-XX


POL. PARC.

Nº DE ORDEN SEGUN PROYECTO

SERVIDUMBRE DE PASO


OCUPACION TEMPORAL

OCUPACION PERMANENTE

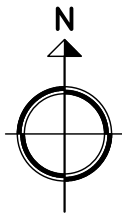

PROYECTO DE RAMAL DE DISTRIBUCION DE GAS NATURAL EN MOP 10 PARA EL SUMINISTRO A INDUSTRIAS DE LOS TERMINOS MUNICIPALES DE ALMUNA DE SAN JUAN Y FONZ (HUESCA)

TIPO DE PRESION	TIPO DE CONDUCCION	3							
MOP 80	ACERO	2							
MOP 16	● POLIETILENO	1							
● MOP 10		0							
MOP 5			REV.	FECHA	DESCRIPCION			REALIZADO	COMPROBADO
MOP 4					CODIGO DE REDES				
	FECHA	NOMBRE	FIRMA						
PROYECTADO	ENERO-2025	SATEL							
CONSTRUIDO									
COMPROBADO									
Redexis				DENOMINACION DE LA CANALIZACION					
				PLANO DE AFECCIONES HU-MO-13: POL.9 PARC.94					
				Nº DE PLANO 1 DE 1		ESCALA 1:1.000			
DOCUMENTO PROPIEDAD DE REDEXIS, S.A. PROHIBIDA SU REPRODUCCION TOTAL O PARCIAL SIN AUTORIZACION EXPRESA									

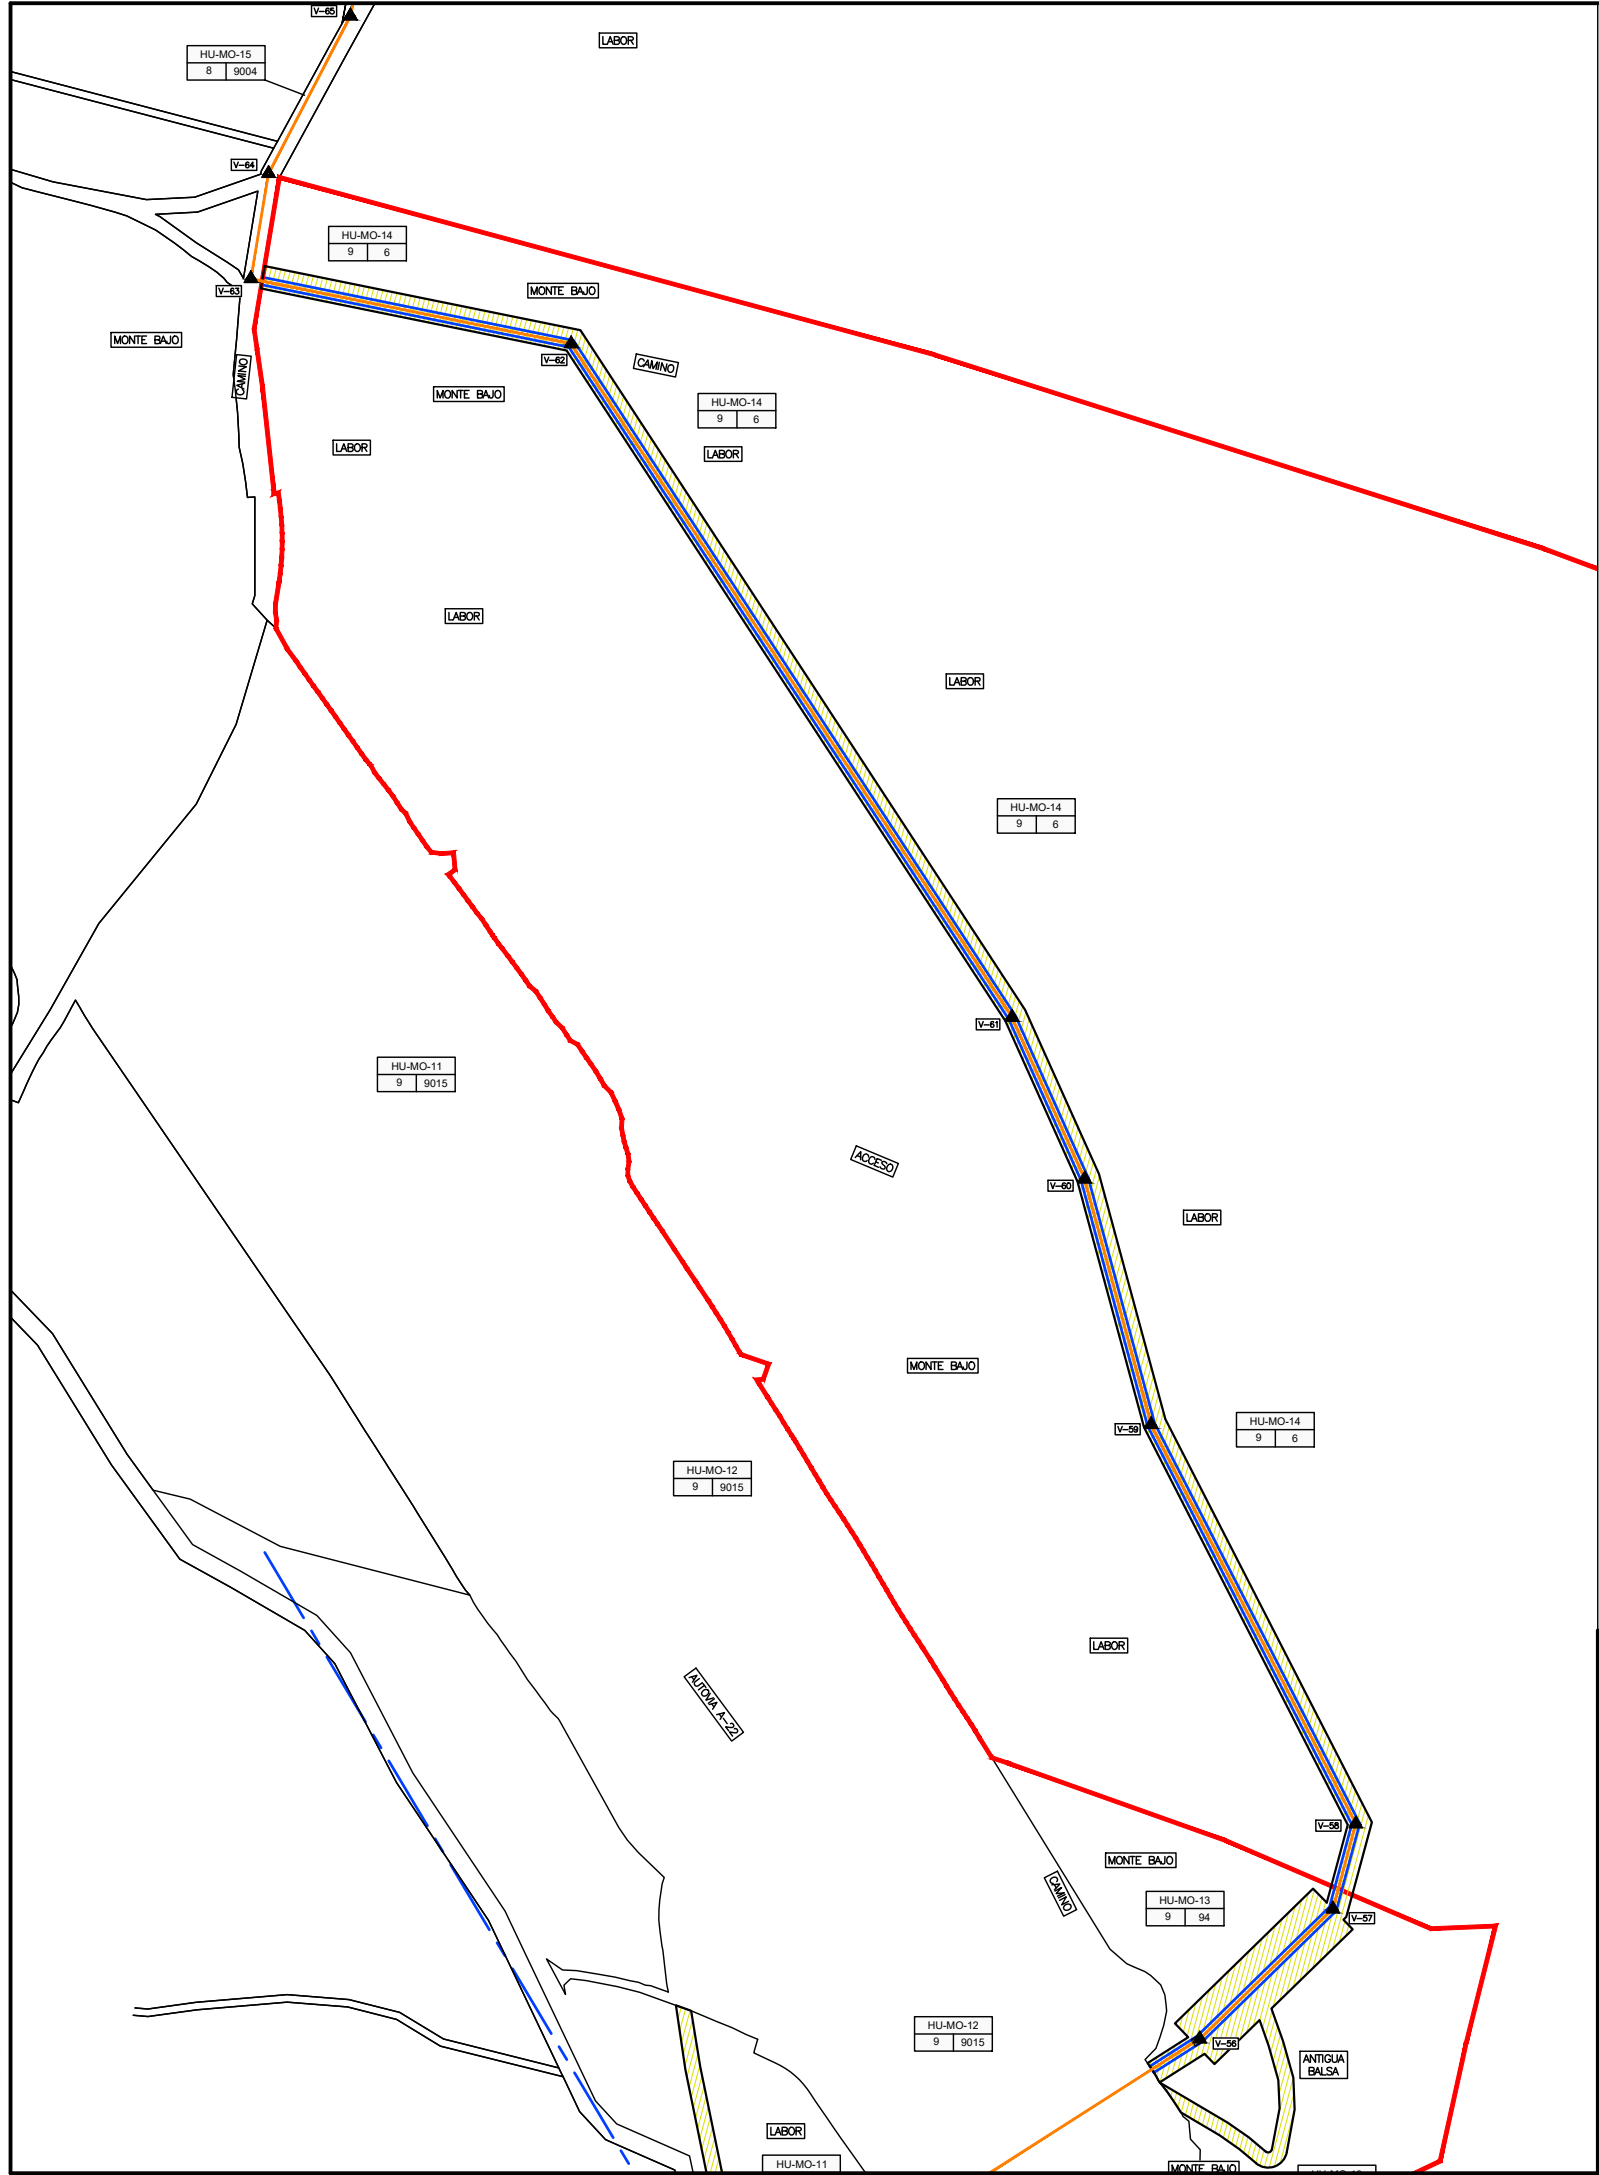

"N.º FINCA EN PROYECTO"	DATOS DE LA FINCA				AFECCION		
	Polígono	Parcela	T.M.	CULTIVO	EXPROPIACION EN DOMINIO (m²)	SERVIDUMBRE DE PASO (ml)	OCUPACIÓN TEMPORAL (m²)
HU-MO-14	9	6	MONZON	Labor o monte bajo, regadío, Pastos, Improductivo	--	547	3.294

LEYENDA

HU-XX-XX


POL. PARC.

Nº DE ORDEN SEGUN PROYECTO

SERVIDUMBRE DE PASO

OCUPACION TEMPORAL

OCUPACION PERMANENTE

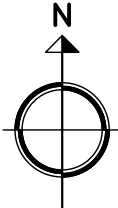

PROYECTO DE RAMAL DE DISTRIBUCION DE GAS NATURAL EN MOP 10 PARA EL SUMINISTRO A INDUSTRIAS DE LOS TERMINOS MUNICIPALES DE ALMUNA DE SAN JUAN Y FONZ (HUESCA)

TIPO DE PRESION	TIPO DE CONDUCCION	3							
MOP 80	ACERO	2							
MOP 16	● POLIETILENO	1							
● MOP 10		0							
MOP 5		REV.	FECHA	DESCRIPCION			REALIZADO	COMPROBADO	APROBADO
MOP 4				CODIGO DE REDES					
	FECHA	NOMBRE	FIRMA						
PROYECTADO	ENERO-2025	SATEL							
CONSTRUIDO									
COMPROBADO									

Redexis

DENOMINACION DE LA CANALIZACION

PLANO DE AFECCIONES

HU-MO-14: POL.9 PARC.6

Nº DE PLANO 1 DE 1

ESCALA 1:2.000

DOCUMENTO PROPIEDAD DE REDEXIS, S.A. PROHIBIDA SU REPRODUCCION TOTAL O PARCIAL SIN AUTORIZACION EXPRESA

"N.º FINCA EN PROYECTO"	DATOS DE LA FINCA				AFECCION		
	Polígono	Parcela	T.M.	CULTIVO	EXPROPIACION EN DOMINIO (m²)	SERVIDUMBRE DE PASO (ml)	OCUPACIÓN TEMPORAL (m²)
HU-AL-05	17	4	ALMUNIA DE SAN JUAN	Labor, erial, pastos	--	--	360

LEYENDA

HU-XX-XX


POL. PARC.

Nº DE ORDEN SEGUN PROYECTO

SERVIDUMBRE DE PASO

OCUPACION TEMPORAL


OCUPACION PERMANENTE

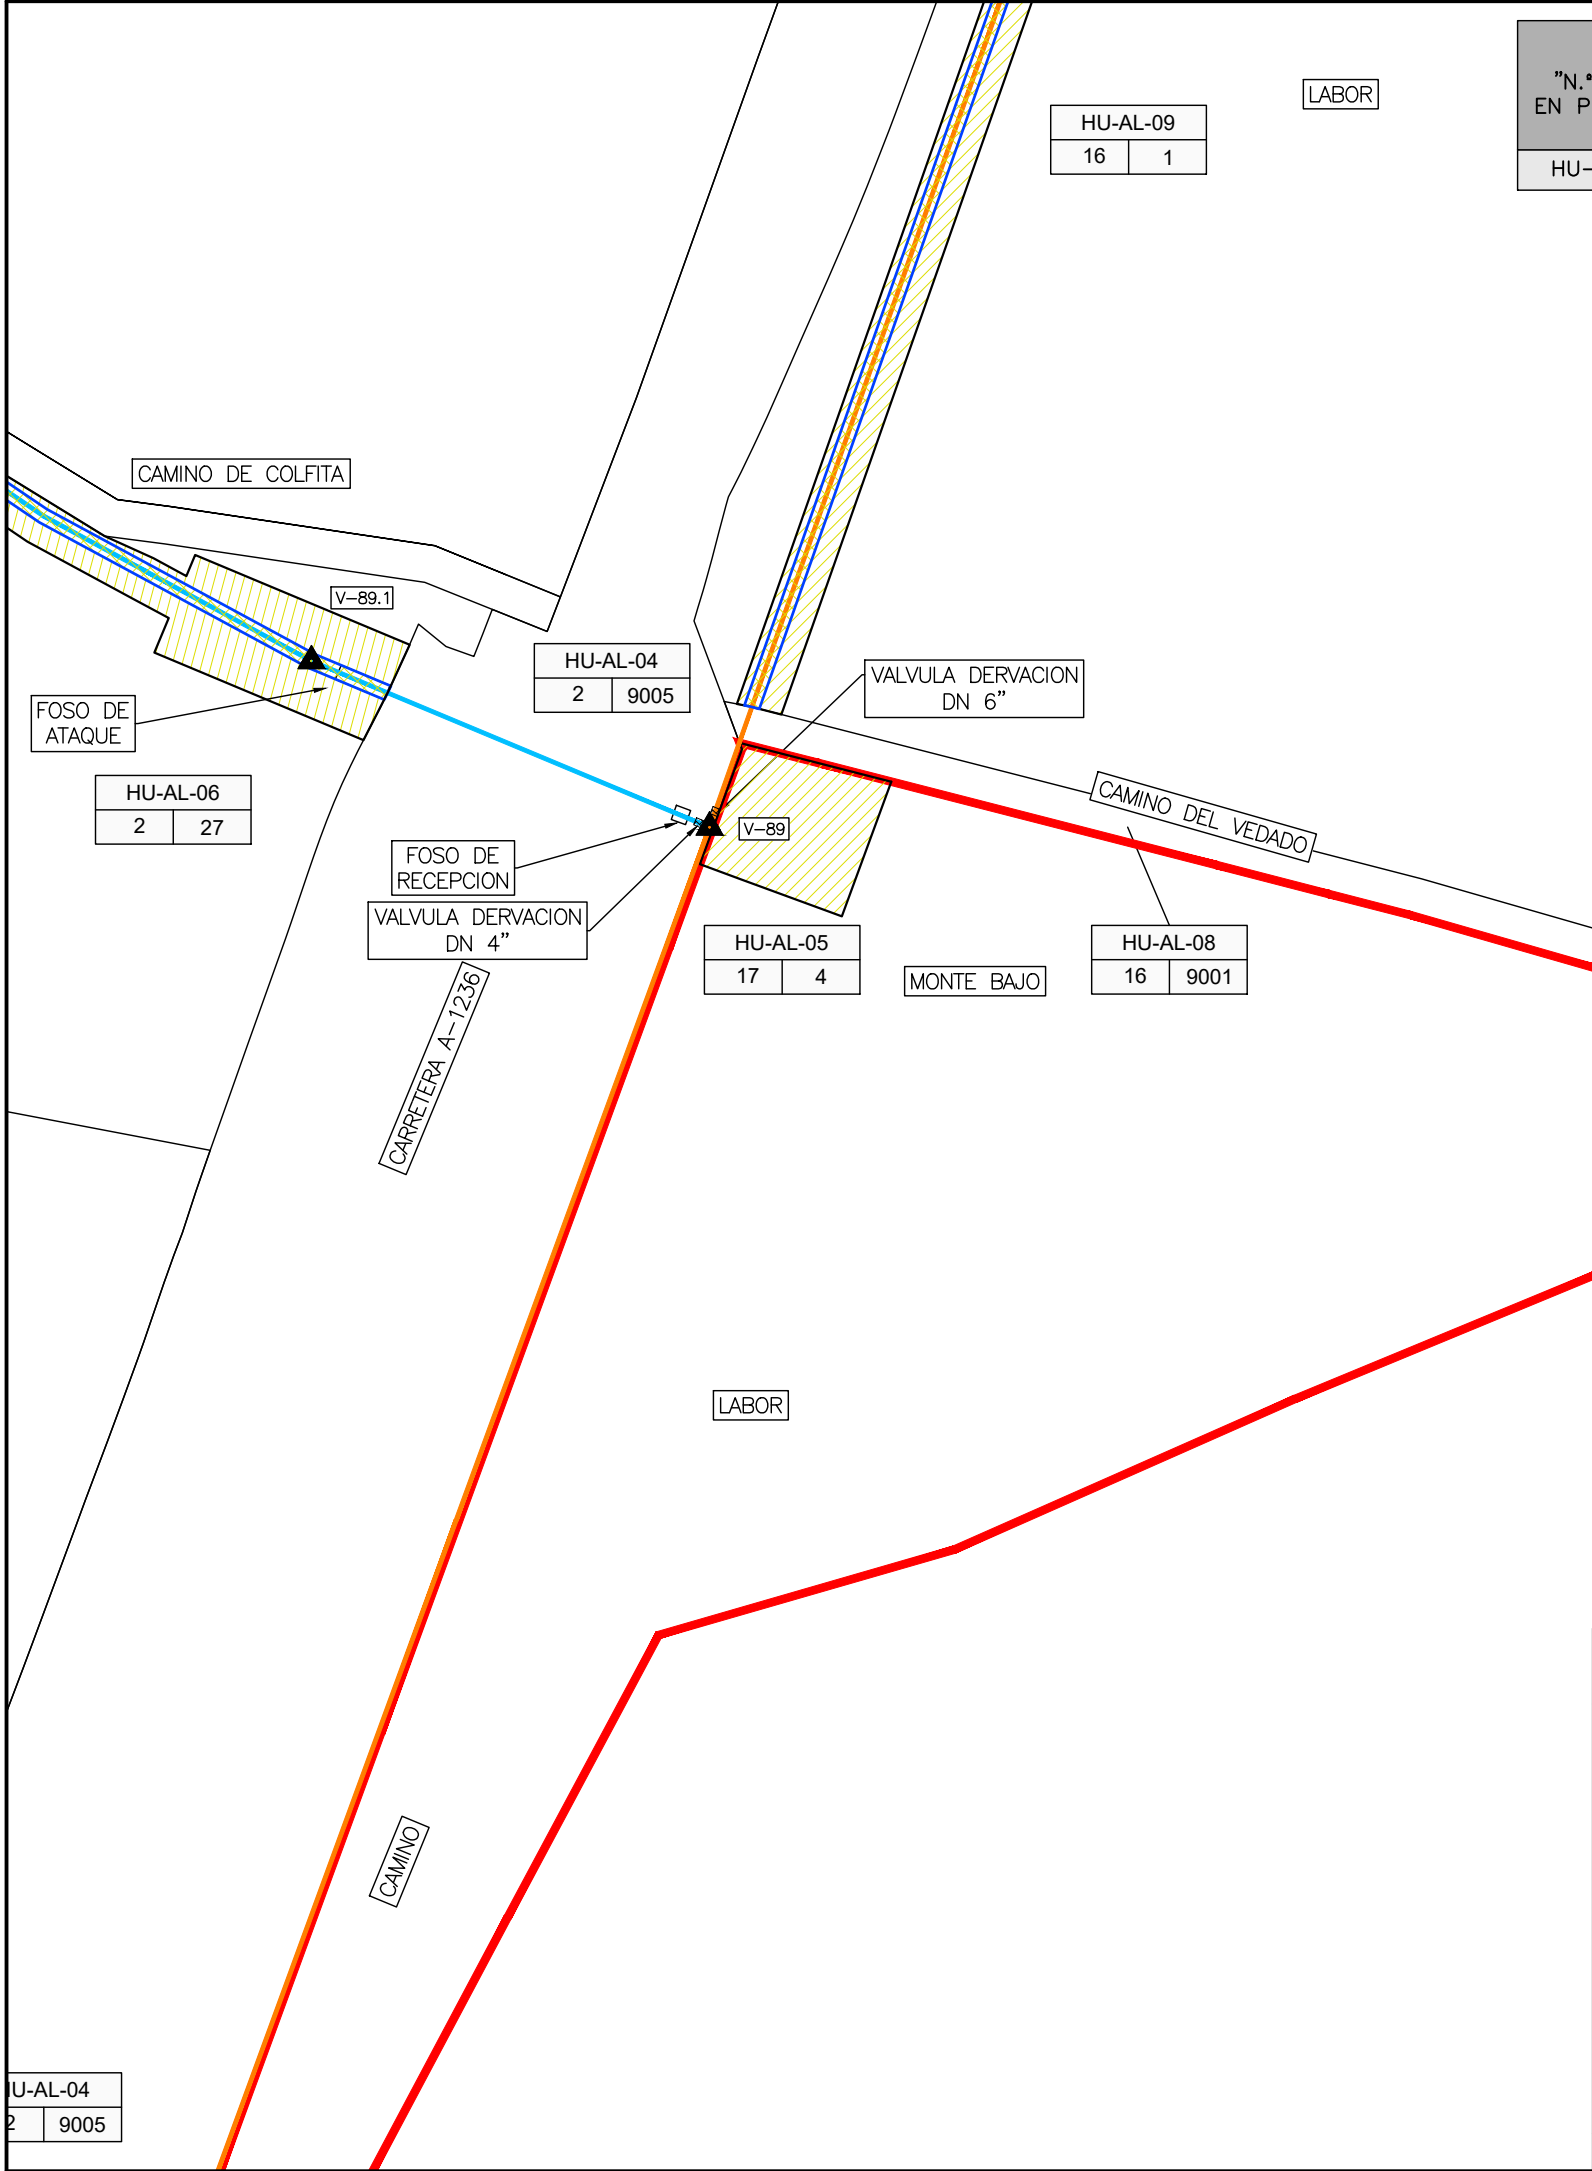

PROYECTO DE RAMAL DE DISTRIBUCION DE GAS NATURAL EN MOP 10 PARA EL SUMINISTRO A INDUSTRIAS DE LOS TERMINOS MUNICIPALES DE ALMUNIA DE SAN JUAN Y FONZ (HUESCA)

TIPO DE PRESION	TIPO DE CONDUCCION	3							
MOP 80	ACERO	2							
MOP 16	POLIETILENO	1							
MOP 10		0							
MOP 5		REV.	FECHA	DESCRIPCION				REALIZADO	COMPROBADO
MOP 4				CODIGO DE REDES					
	FECHA	NOMBRE	FIRMA						
PROYECTADO	ENERO-2025	SATEL							
CONSTRUIDO									
COMPROBADO									
Redexis				DENOMINACION DE LA CANALIZACION					
				PLANO DE AFECCIONES HU-AL-05: POL.17 PARC.4					
				Nº DE PLANO 1 DE 1		ESCALA 1:1.000			

DOCUMENTO PROPIEDAD DE REDEXIS, S.A. PROHIBIDA SU REPRODUCCION TOTAL O PARCIAL SIN AUTORIZACION EXPRESA

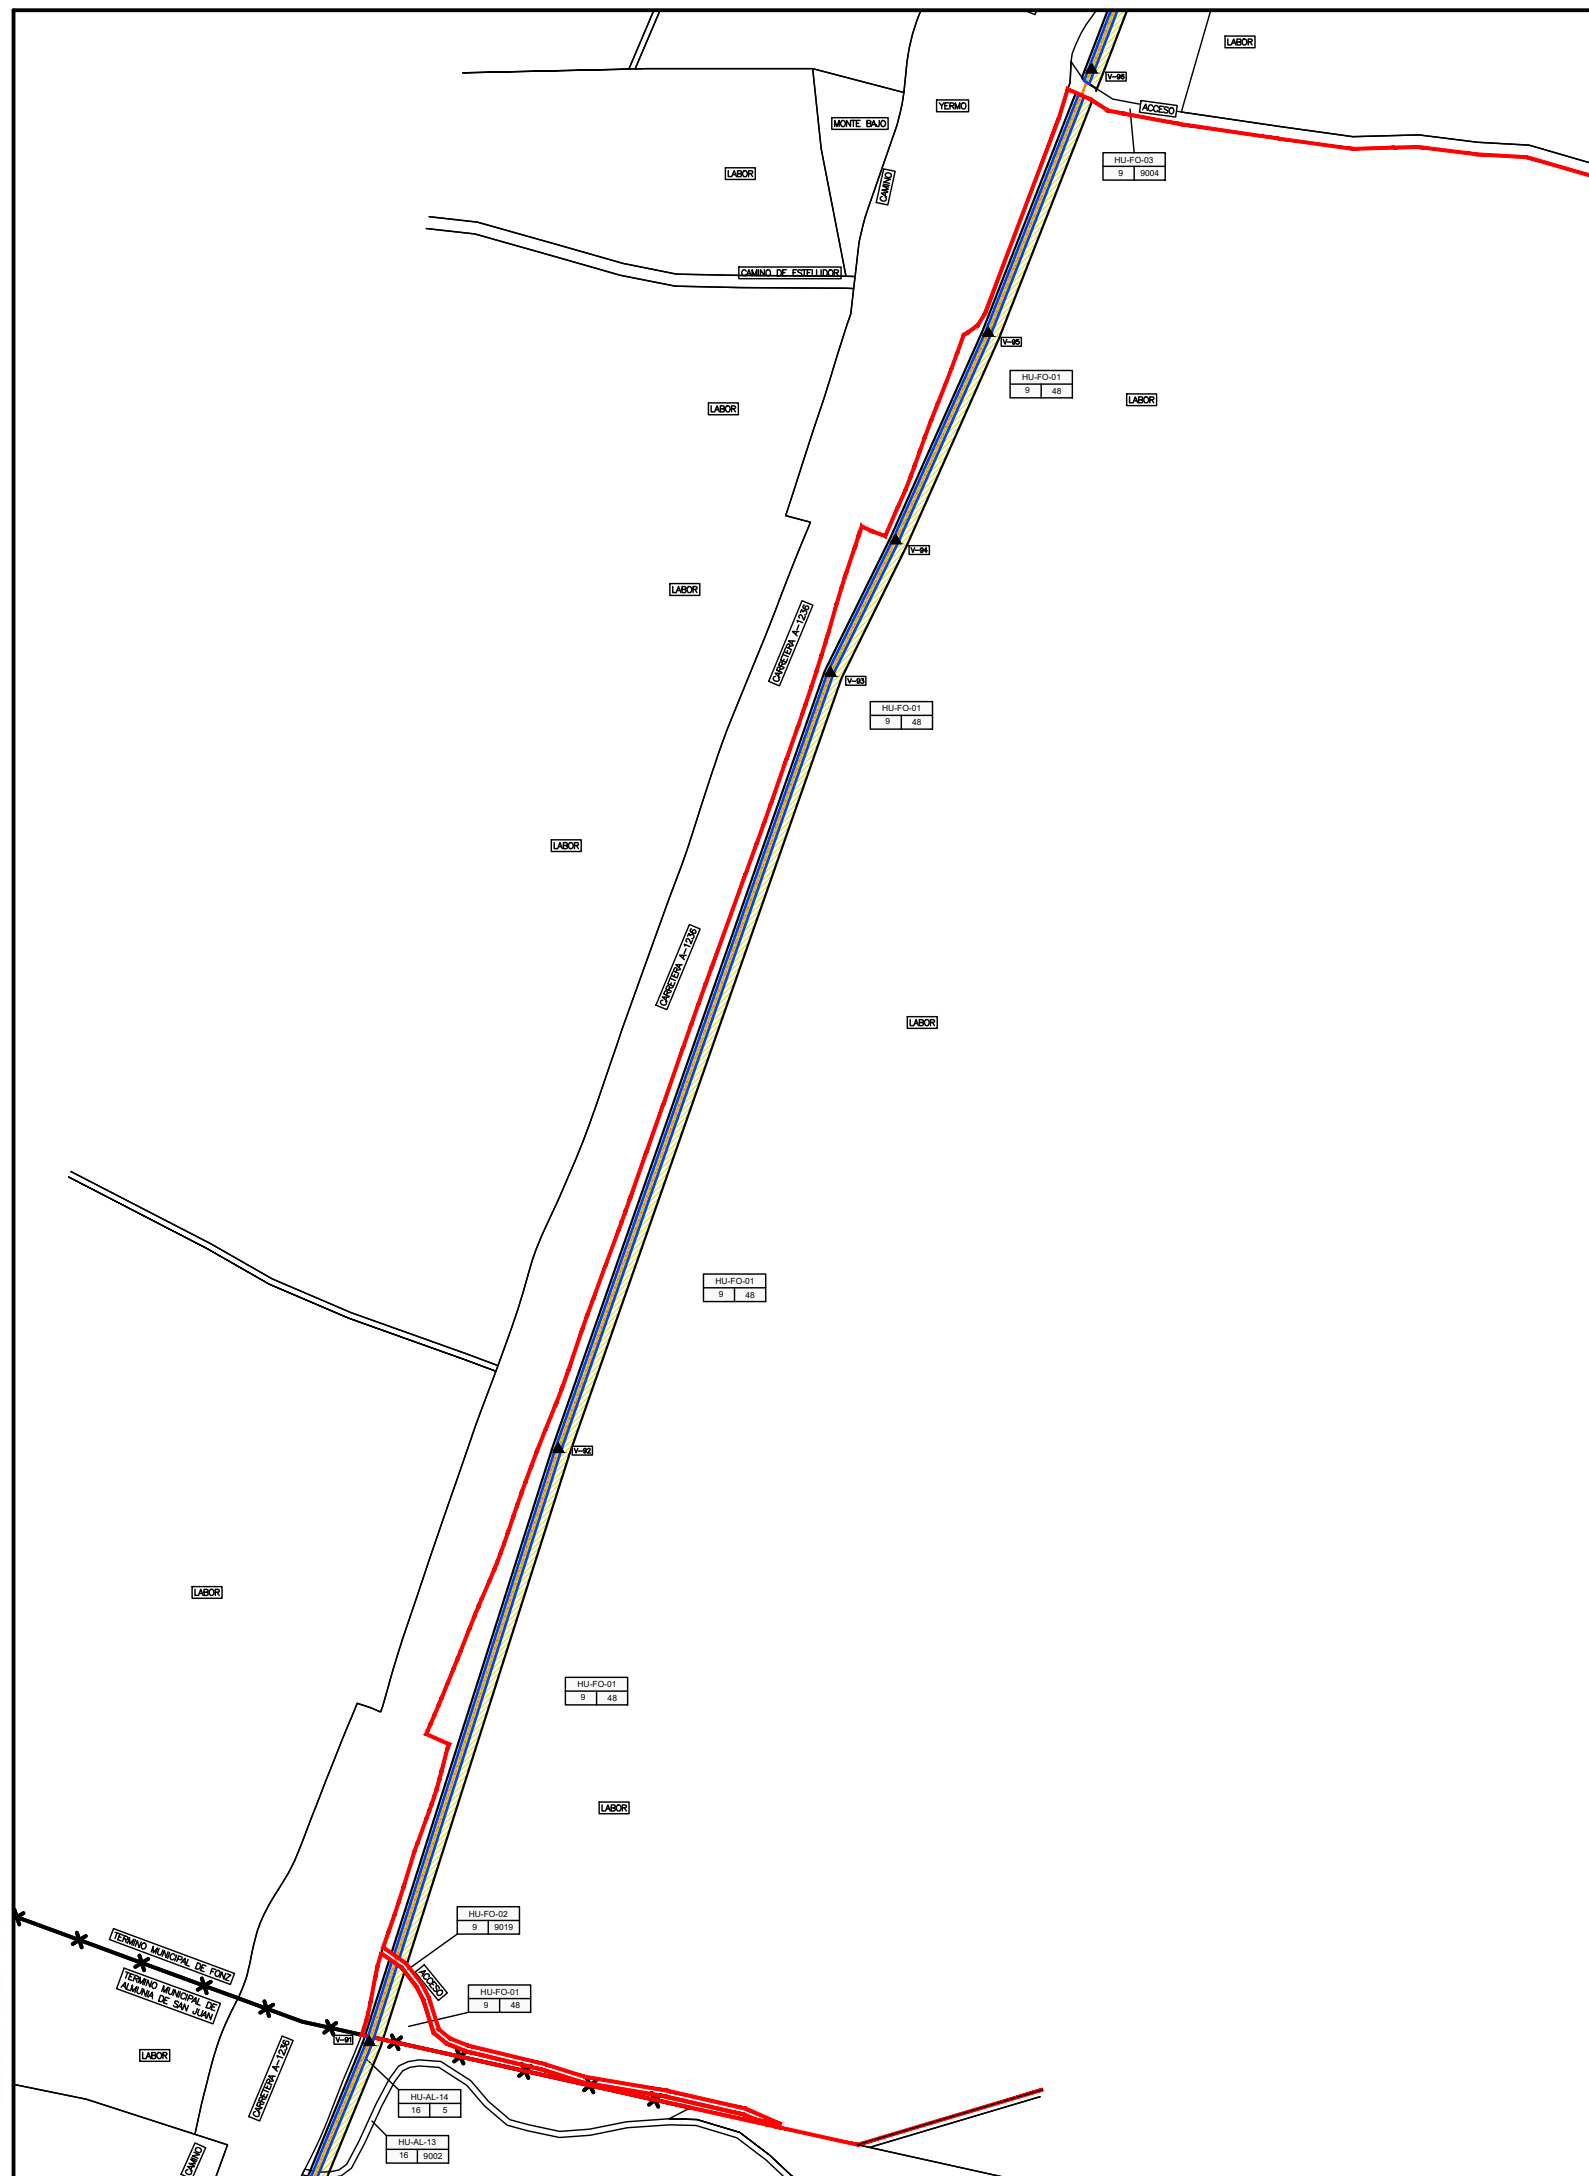

"N.º FINCA EN PROYECTO"	DATOS DE LA FINCA				AFECCION		
	Polígono	Parcela	T.M.	CULTIVO	EXPROPIACION EN DOMINIO (m²)	SERVIDUMBRE DE PASO (ml)	OCUPACIÓN TEMPORAL (m²)
HU-FO-01	9	48	FONZ	Labor, Erial, Pastos		682	3940

LEYENDA


HU-XX-XX	
POL.	PARC.

Nº DE ORDEN SEGUN PROYECTO

SERVIDUMBRE DE PASO

OCUPACION TEMPORAL

OCUPACION PERMANENTE

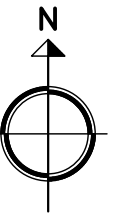

PROYECTO DE RAMAL DE DISTRIBUCION DE GAS NATURAL EN MOP 10 PARA EL SUMINISTRO A INDUSTRIAS DE LOS TERMINOS MUNICIPALES DE ALMUNA DE SAN JUAN Y FONZ (HUESCA)

TIPO DE PRESION		TIPO DE CONDUCCION		3					
	MOP 80		ACERO	2					
	MOP 16	●	POLIETILENO	1					
●	MOP 10			0					
	MOP 5				REV.	FECHA	D E S C R I P C I O N	REALIZADO	COMPROBADO
	MOP 4						CODIGO DE REDES		APROBADO

	FECHA	NOMBRE	FIRMA	CODIGO DE REDES
PROYECTADO	ENERO-2025	SATEL		
CONSTRUIDO				
COMPROBADO				DENOMINACION DE LA CANALIZACION


DENOMINACION DE LA CANALIZACION

PLANO DE AFECCIONES
HU-FO-01: POL.9 PARC.48

Nº DE PLANO	<u>1</u> DE <u>1</u>	ESCALA	1:2.500
-------------	----------------------	--------	---------

DOCUMENTO PROPIEDAD DE REDEXIS, S.A. PROHIBIDA SU REPRODUCCION TOTAL O PARCIAL SIN AUTORIZACION EXPRESA



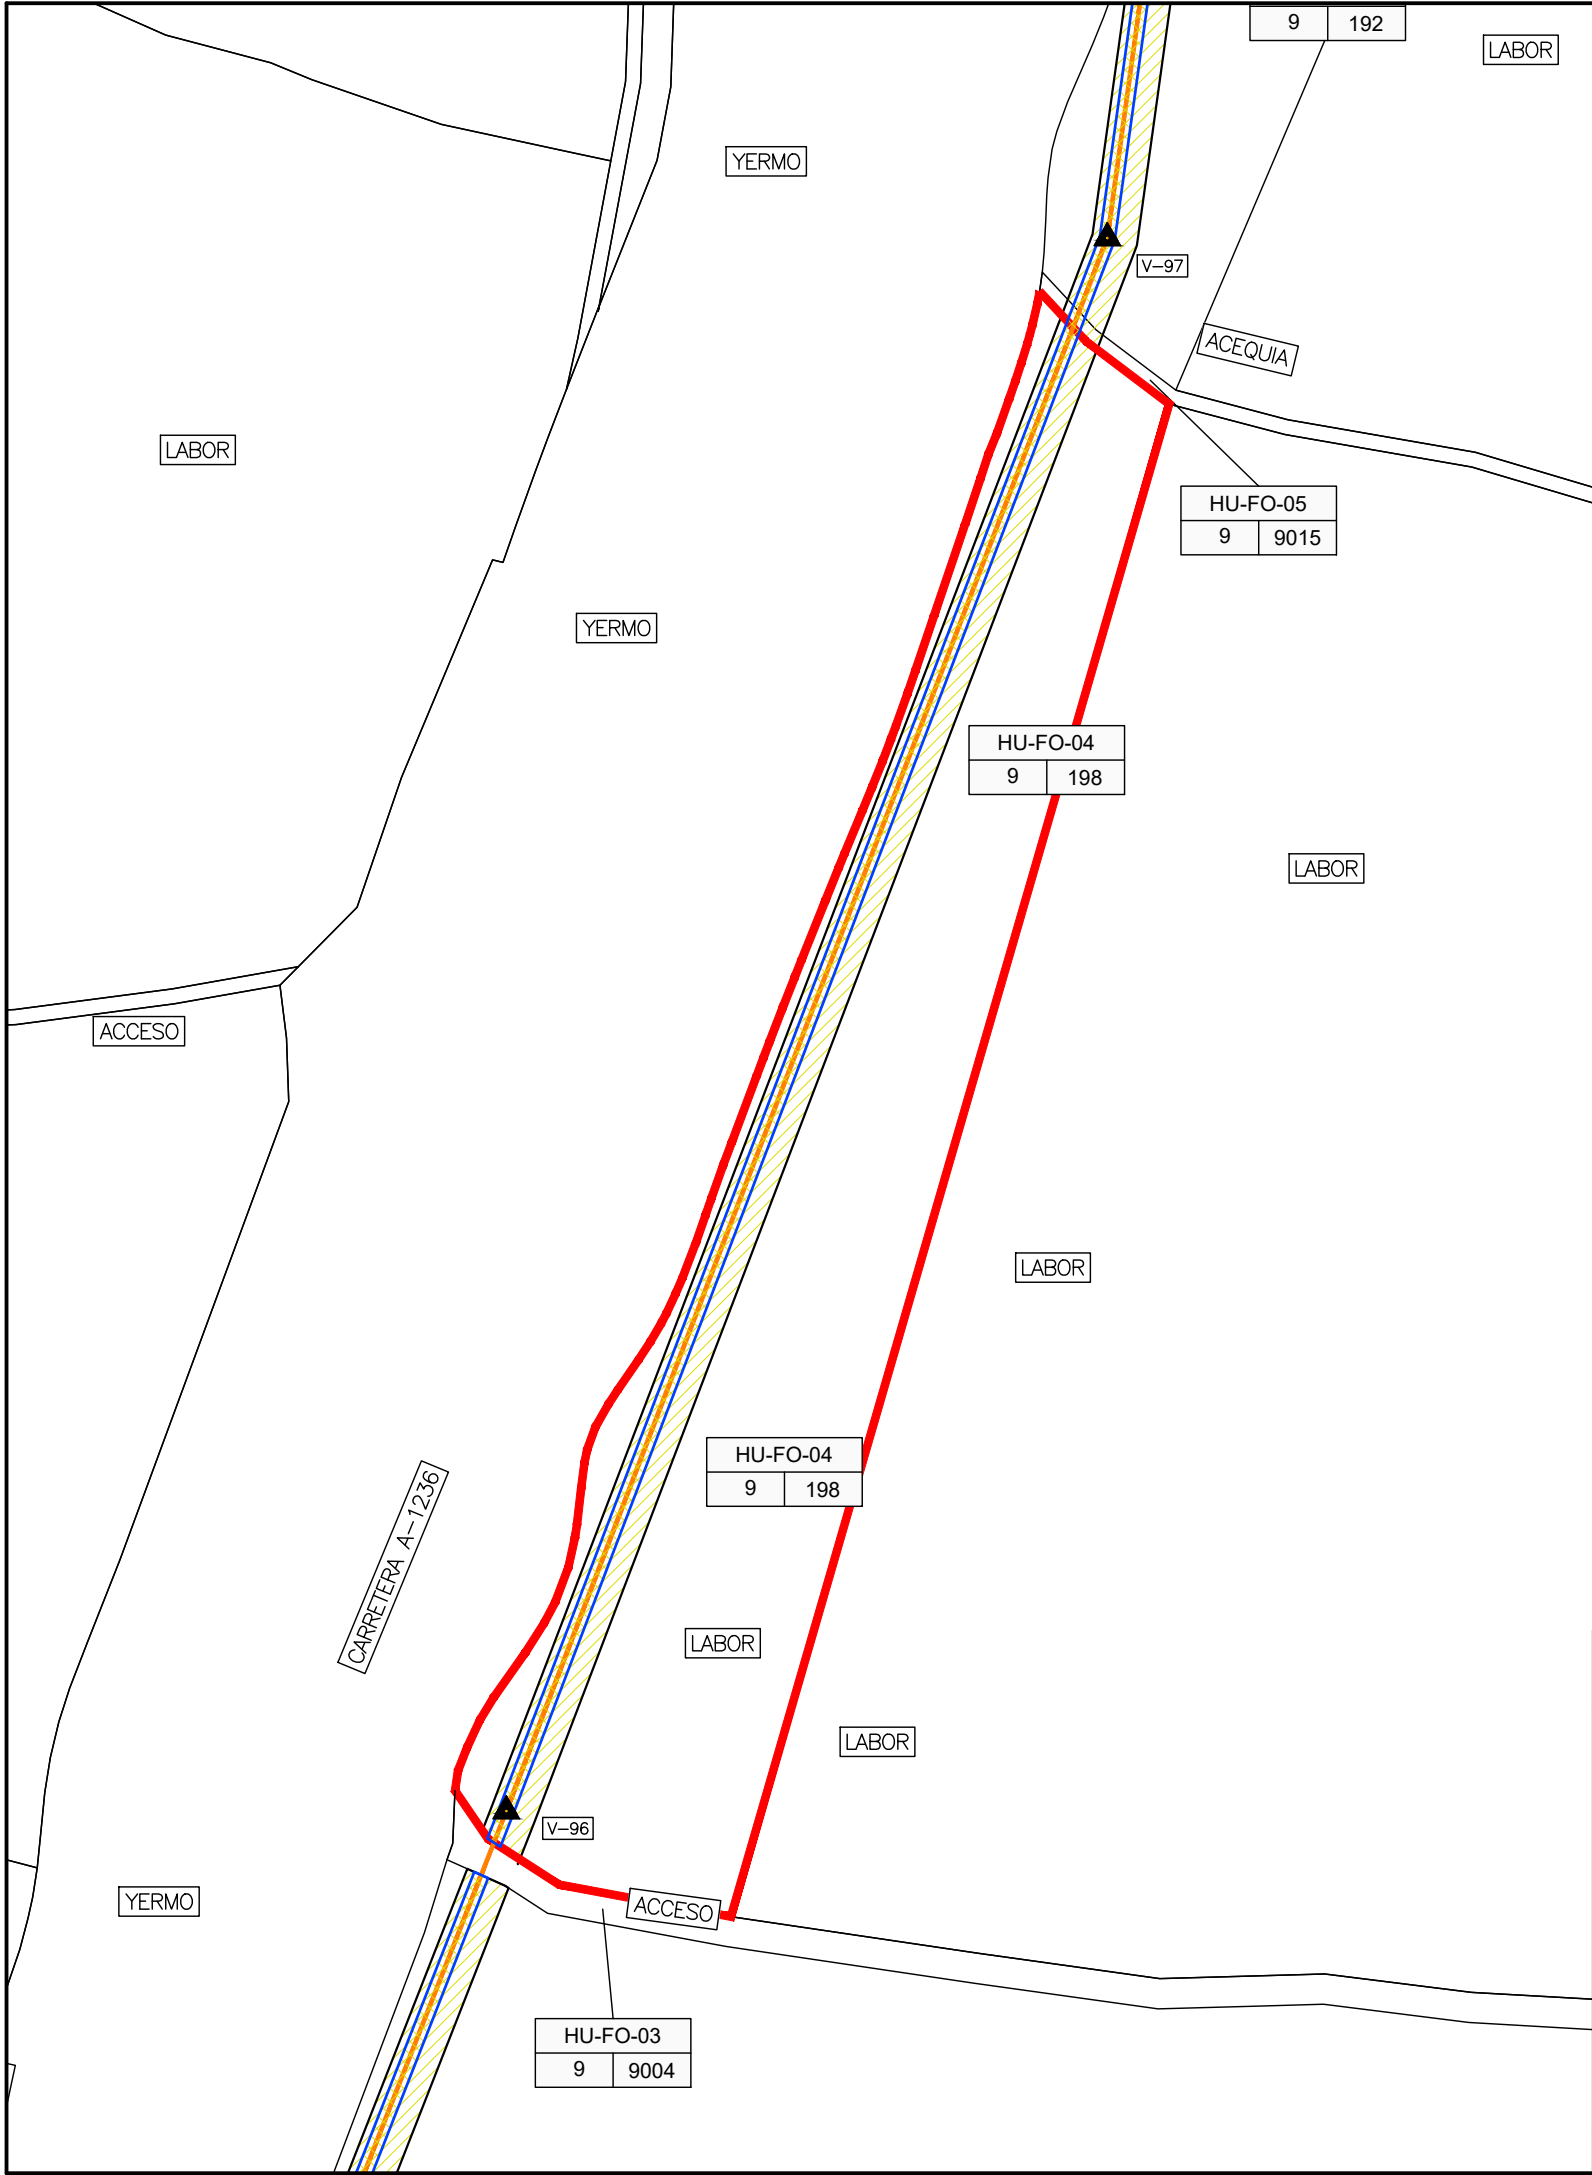

"N.º FINCA EN PROYECTO"	DATOS DE LA FINCA				AFECCION		
	Polígono	Parcela	T.M.	CULTIVO	EXPROPIACION EN DOMINIO (m²)	SERVIDUMBRE DE PASO (ml)	OCUPACIÓN TEMPORAL (m²)
HU-FO-04	9	198	FONZ	Labor		215	1286

LEYENDA

HU-XX-XX


POL. PARC.

Nº DE ORDEN SEGUN PROYECTO

SERVIDUMBRE DE PASO

OCUPACION TEMPORAL

OCUPACION PERMANENTE

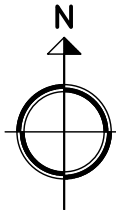


PROYECTO DE RAMAL DE DISTRIBUCION DE GAS NATURAL EN MOP 10 PARA EL SUMINISTRO A INDUSTRIAS DE LOS TERMINOS MUNICIPALES DE ALMUNA DE SAN JUAN Y FONZ (HUESCA)

TIPO DE PRESION	TIPO DE CONDUCCION	3							
MOP 80	ACERO	2							
MOP 16	● POLIETILENO	1							
● MOP 10		0							
MOP 5			REV.	FECHA	DESCRIPCION			REALIZADO	COMPROBADO
MOP 4					CODIGO DE REDES				

	FECHA	NOMBRE	FIRMA						
PROYECTADO	ENERO-2025	SATEL							
CONSTRUIDO									
COMPROBADO									

Redexis				DENOMINACION DE LA CANALIZACION					
				PLANO DE AFECCIONES HU-FO-04: POL.9 PARC.198					
				Nº DE PLANO <u>1</u> DE <u>1</u>		ESCALA		1:1.000	

DOCUMENTO PROPIEDAD DE REDEXIS, S.A. PROHIBIDA SU REPRODUCCION TOTAL O PARCIAL SIN AUTORIZACION EXPRESA

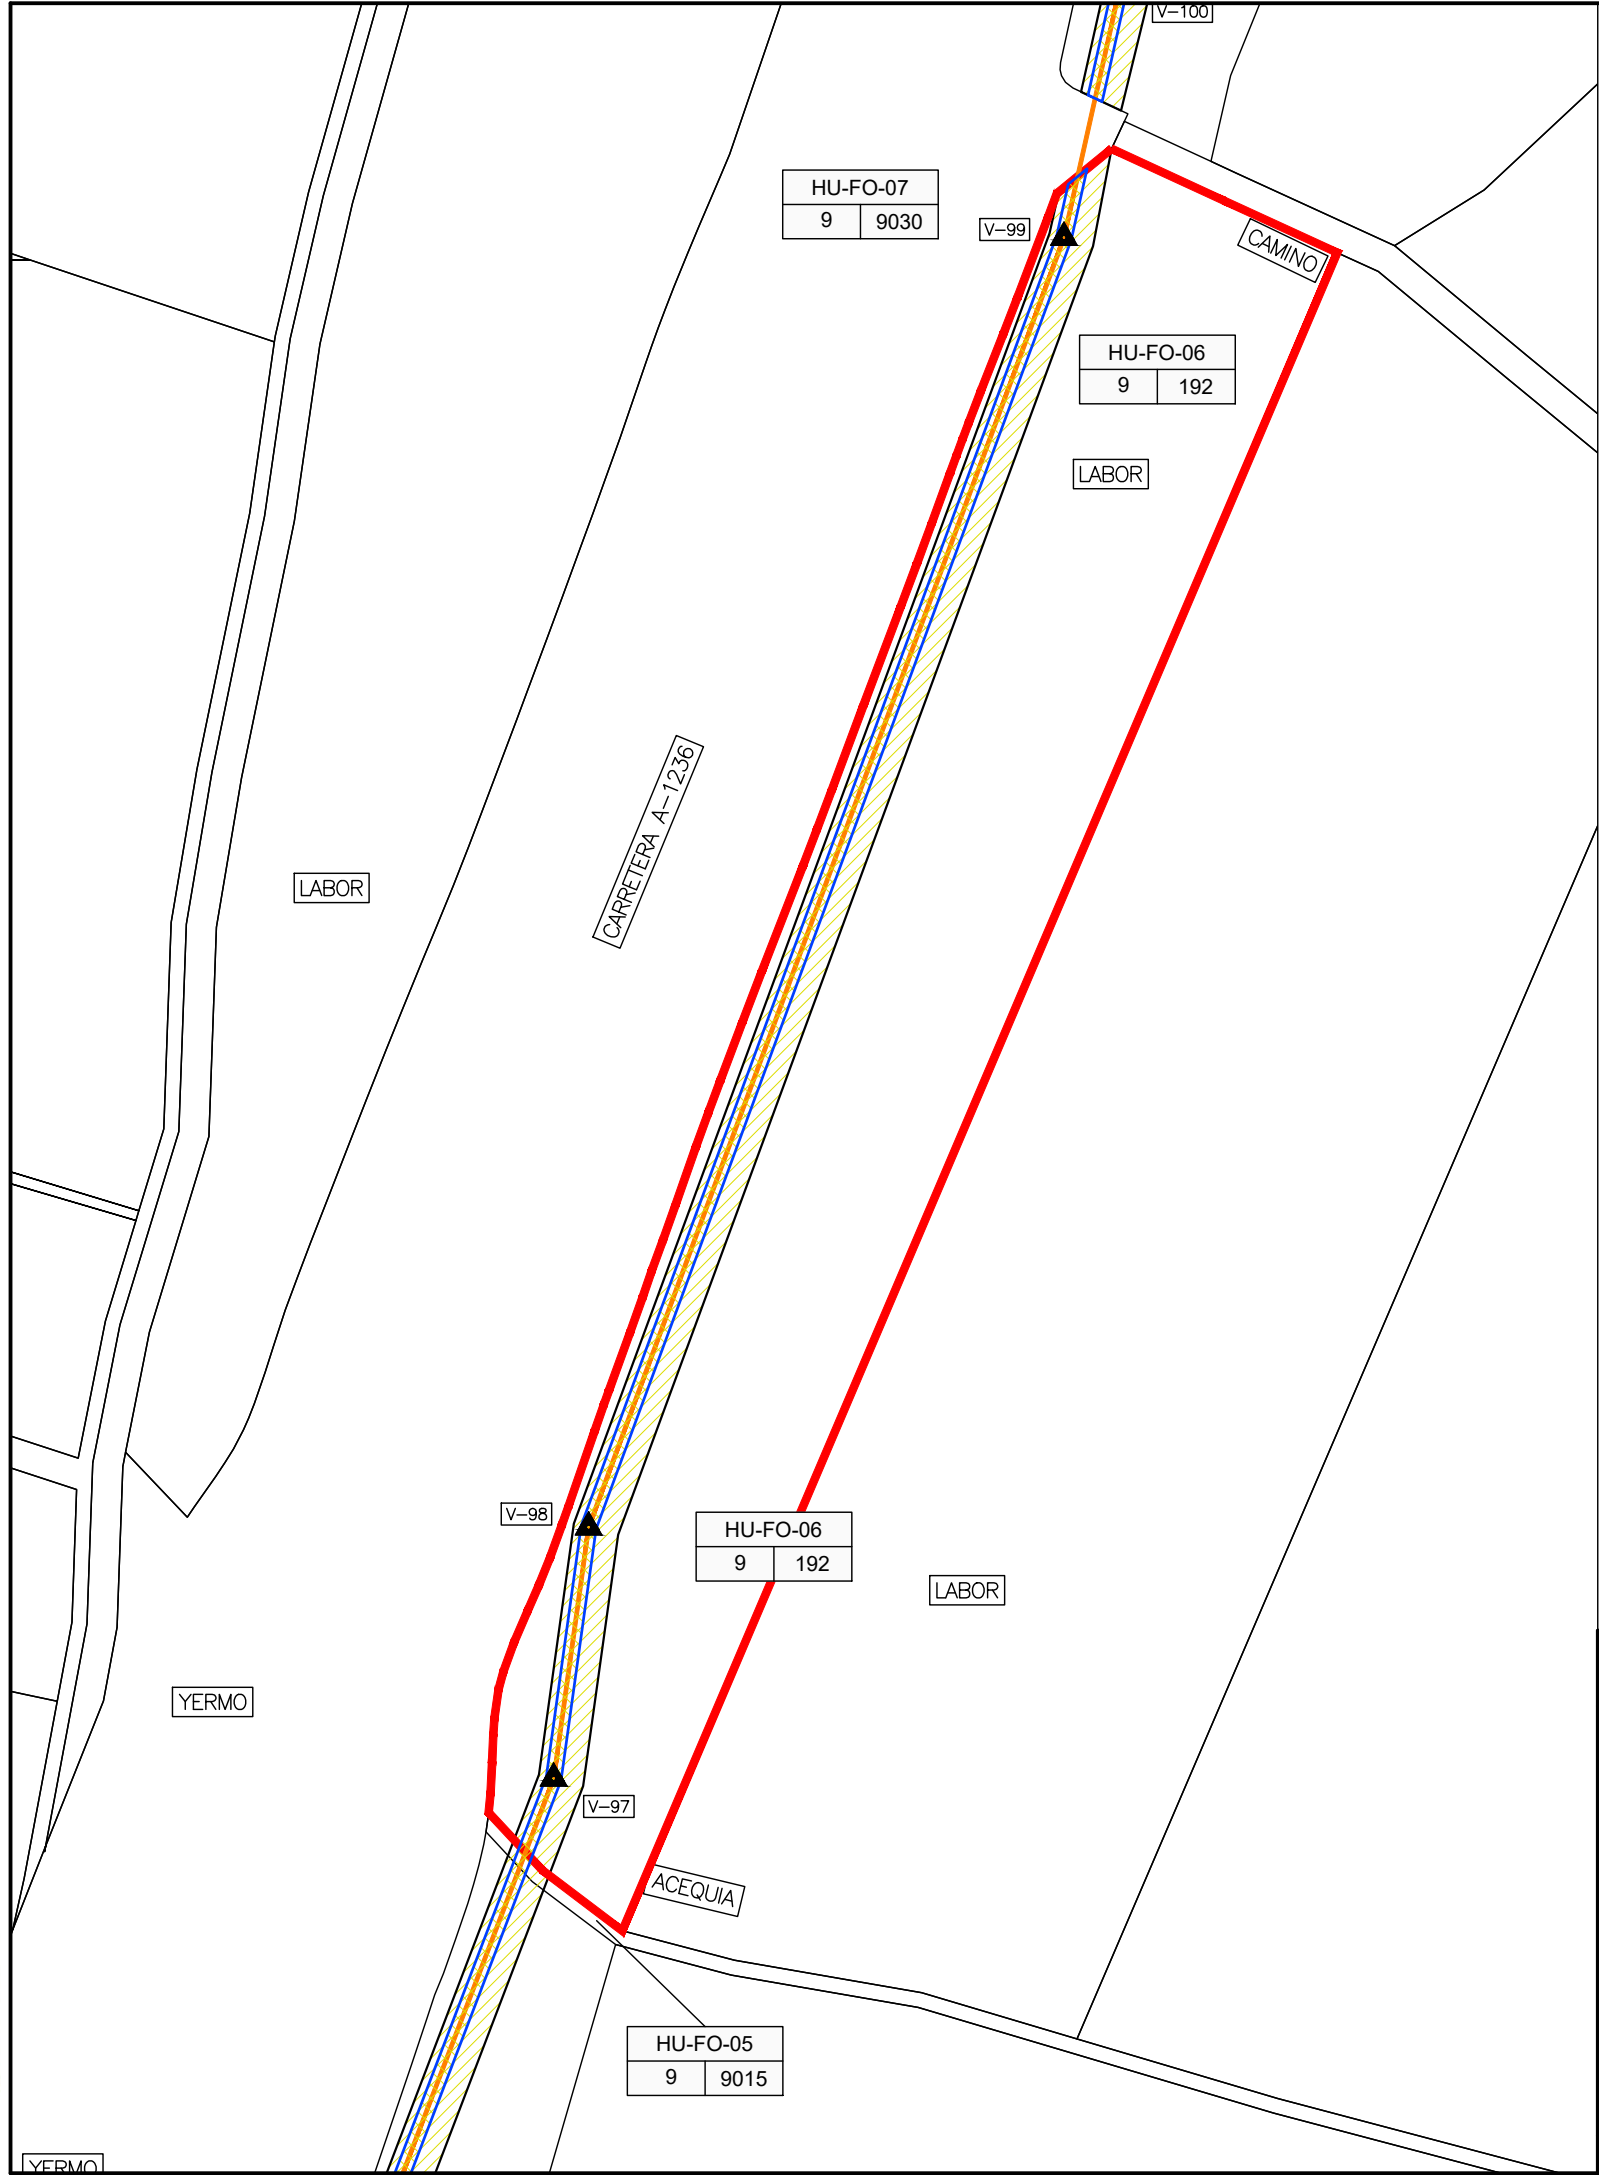


"N.º FINCA EN PROYECTO"	DATOS DE LA FINCA				AFECCION		
	Polígono	Parcela	T.M.	CULTIVO	EXPROPIACION EN DOMINIO (m²)	SERVIDUMBRE DE PASO (ml)	OCUPACIÓN TEMPORAL (m²)
HU-FO-06	9	192	FONZ	Labor		240	1440

LEYENDA

HU-XX-XX
POL. PARC.

Nº DE ORDEN SEGUN PROYECTO

- SERVIDUMBRE DE PASO
- OCUPACION TEMPORAL
- OCUPACION PERMANENTE

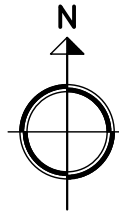

PROYECTO DE RAMAL DE DISTRIBUCION DE GAS NATURAL EN MOP 10 PARA EL SUMINISTRO A INDUSTRIAS DE LOS TERMINOS MUNICIPALES DE ALMUNA DE SAN JUAN Y FONZ (HUESCA)

TIPO DE PRESION	TIPO DE CONDUCCION	3							
MOP 80	ACERO	2							
MOP 16	POLIETILENO	1							
MOP 10		0							
MOP 5			REV.	FECHA	DESCRIPCION			REALIZADO	COMPROBADO
MOP 4					CODIGO DE REDES				


PROYECTADO	FECHA	NOMBRE	FIRMA
CONSTRUIDO	ENERO-2025	SATEL	
COMPROBADO			



DENOMINACION DE LA CANALIZACION
PLANO DE AFECCIONES
HU-FO-06: POL.9 PARC.192

Nº DE PLANO 1 DE 1 ESCALA 1:1.000

DOCUMENTO PROPIEDAD DE REDEXIS, S.A. PROHIBIDA SU REPRODUCCION TOTAL O PARCIAL SIN AUTORIZACION EXPRESA

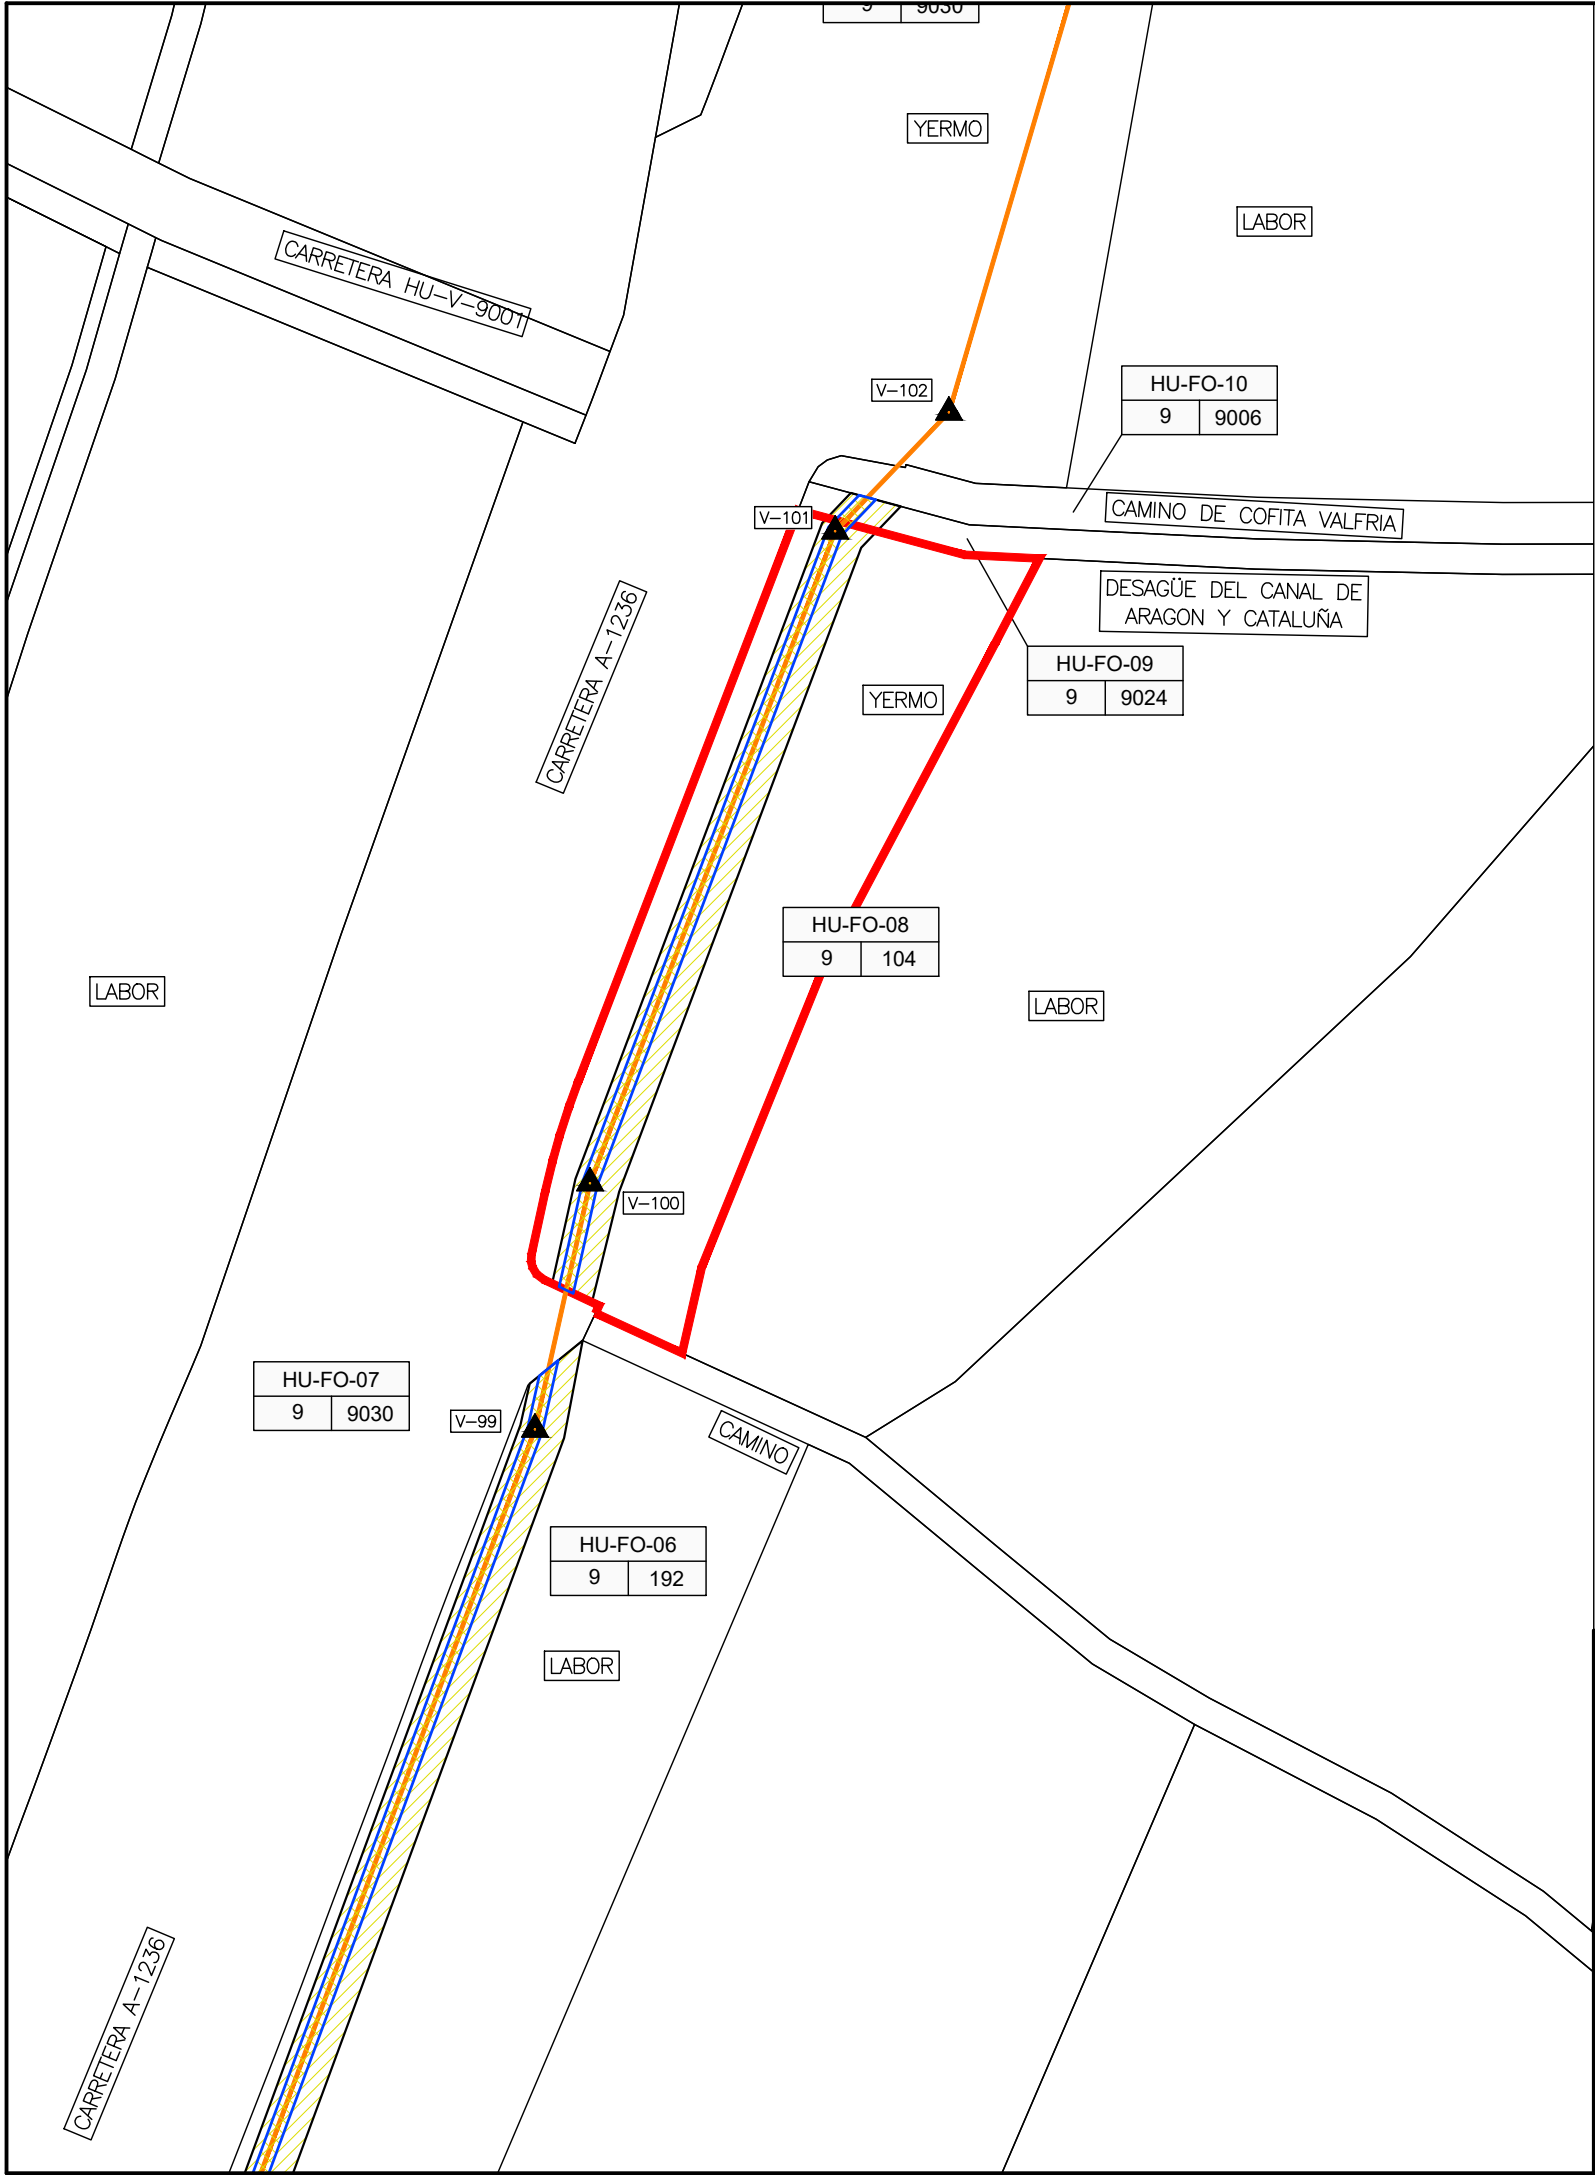

"N.º FINCA EN PROYECTO"	DATOS DE LA FINCA				AFECCION		
	Polígono	Parcela	T.M.	CULTIVO	EXPROPIACION EN DOMINIO (m²)	SERVIDUMBRE DE PASO (ml)	OCUPACIÓN TEMPORAL (m²)
HU-FO-08	9	104	FONZ	Labor		110	660

LEYENDA

HU-XX-XX


POL. PARC.

Nº DE ORDEN SEGUN PROYECTO

SERVIDUMBRE DE PASO

OCUPACION TEMPORAL

OCUPACION PERMANENTE

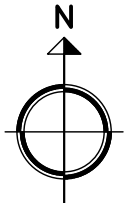


PROYECTO DE RAMAL DE DISTRIBUCION DE GAS NATURAL EN MOP 10 PARA EL SUMINISTRO A INDUSTRIAS DE LOS TERMINOS MUNICIPALES DE ALMUNA DE SAN JUAN Y FONZ (HUESCA)

TIPO DE PRESION	TIPO DE CONDUCCION	3							
MOP 80	ACERO	2							
MOP 16	POLIETILENO	1							
MOP 10		0							
MOP 5			REV.	FECHA	DESCRIPCION			REALIZADO	COMPROBADO
MOP 4					CODIGO DE REDES			APROBADO	

	FECHA	NOMBRE	FIRMA						
PROYECTADO	ENERO-2025	SATEL							
CONSTRUIDO									
COMPROBADO									

Redexis				DENOMINACION DE LA CANALIZACION					
				PLANO DE AFECCIONES					
				HU-FO-08: POL.9 PARC.104					
				Nº DE PLANO		DE		ESCALA	
				1		1		1:1.000	

DOCUMENTO PROPIEDAD DE REDEXIS, S.A. PROHIBIDA SU REPRODUCCION TOTAL O PARCIAL SIN AUTORIZACION EXPRESA

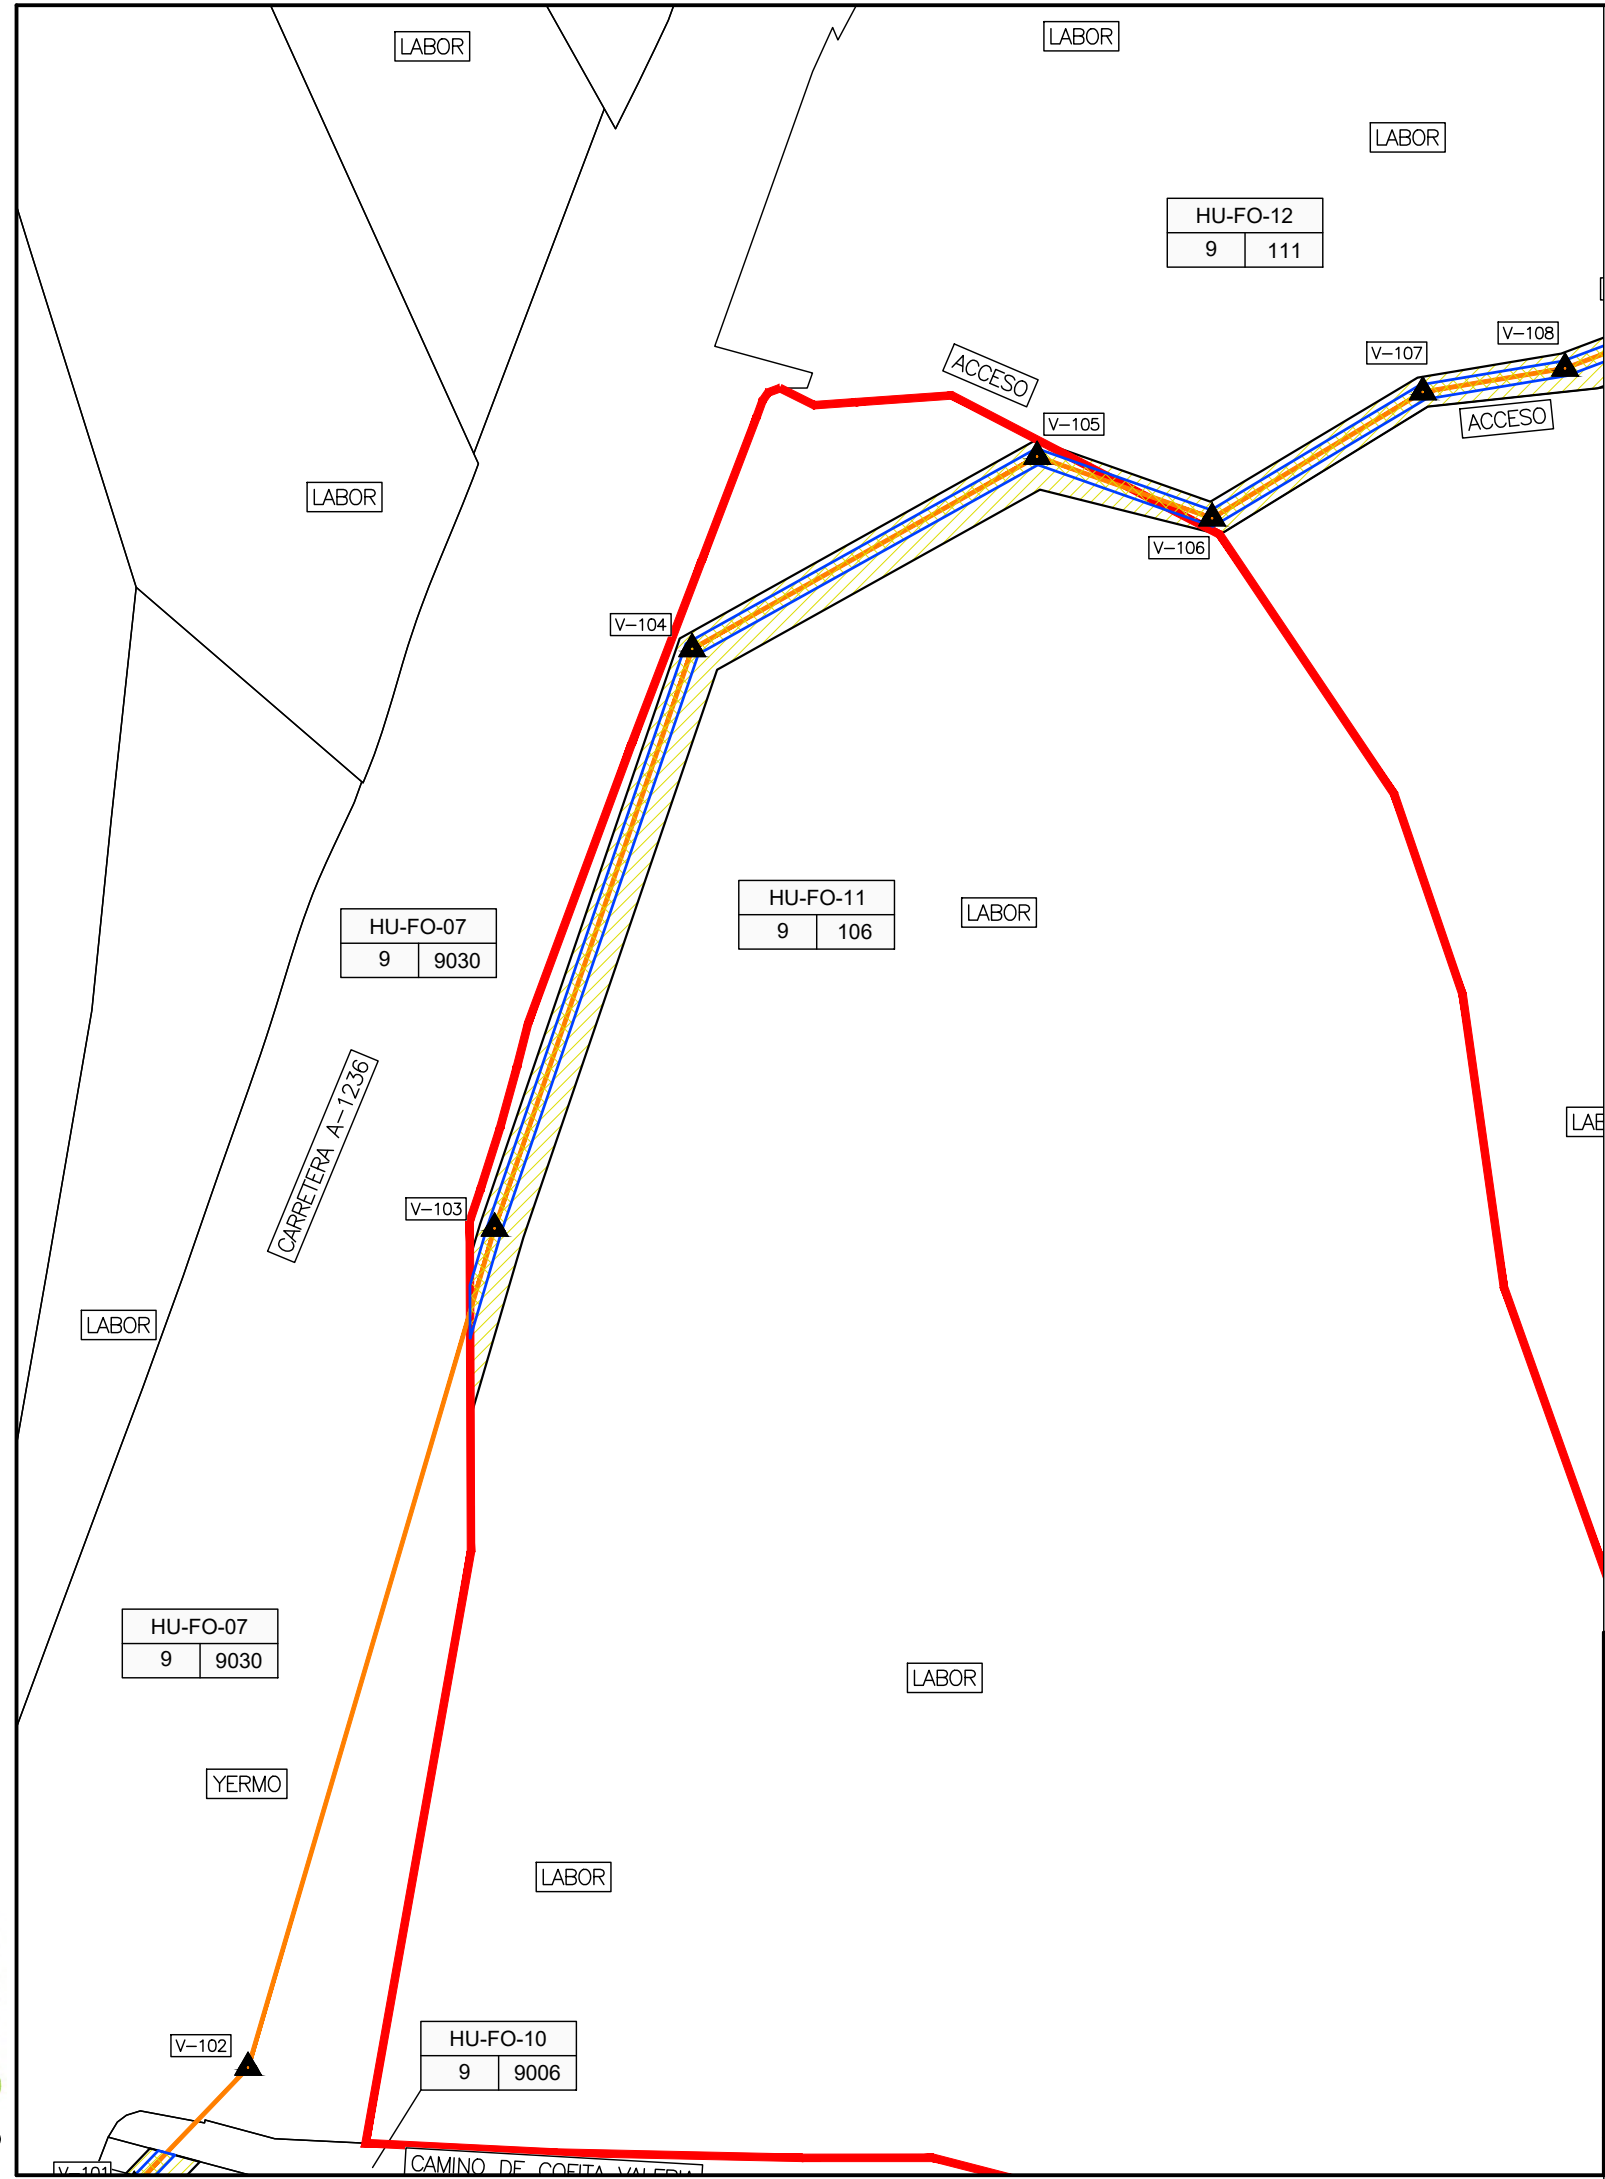

"N.º FINCA EN PROYECTO"	DATOS DE LA FINCA				AFECCION		
	Polígono	Parcela	T.M.	CULTIVO	EXPROPIACION EN DOMINIO (m²)	SERVIDUMBRE DE PASO (ml)	OCUPACIÓN TEMPORAL (m²)
HU-FO-11	9	106	FONZ	Labor		160	957

LEYENDA

HU-XX-XX


POL. PARC.

Nº DE ORDEN SEGUN PROYECTO

SERVIDUMBRE DE PASO

OCUPACION TEMPORAL

OCUPACION PERMANENTE

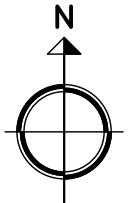


PROYECTO DE RAMAL DE DISTRIBUCION DE GAS NATURAL EN MOP 10 PARA EL SUMINISTRO A INDUSTRIAS DE LOS TERMINOS MUNICIPALES DE ALMUNA DE SAN JUAN Y FONZ (HUESCA)

TIPO DE PRESION	TIPO DE CONDUCCION	3												
MOP 80	ACERO	2												
MOP 16	POLIETILENO	1												
MOP 10		0												
MOP 5			REV.	FECHA	DESCRIPCION			REALIZADO	COMPROBADO					
MOP 4					CODIGO DE REDES									
	FECHA	NOMBRE	FIRMA											
PROYECTADO	ENERO-2025	SATEL												
CONSTRUIDO														
COMPROBADO														
				DENOMINACION DE LA CANALIZACION										
				PLANO DE AFECCIONES										
				HU-FO-11: POL.9 PARC.106										
				Nº DE PLANO		DE		ESCALA						
				1		1		1:1.000						

DOCUMENTO PROPIEDAD DE REDEXIS, S.A. PROHIBIDA SU REPRODUCCION TOTAL O PARCIAL SIN AUTORIZACION EXPRESA

"N.º FINCA EN PROYECTO"	DATOS DE LA FINCA				AFECCION		
	Polígono	Parcela	T.M.	CULTIVO	EXPROPIACION EN DOMINIO (m²)	SERVIDUMBRE DE PASO (ml)	OCUPACIÓN TEMPORAL (m²)
HU-FO-12	9	111	FONZ	Labor, Erial, Pastos, Olívar		439	2522

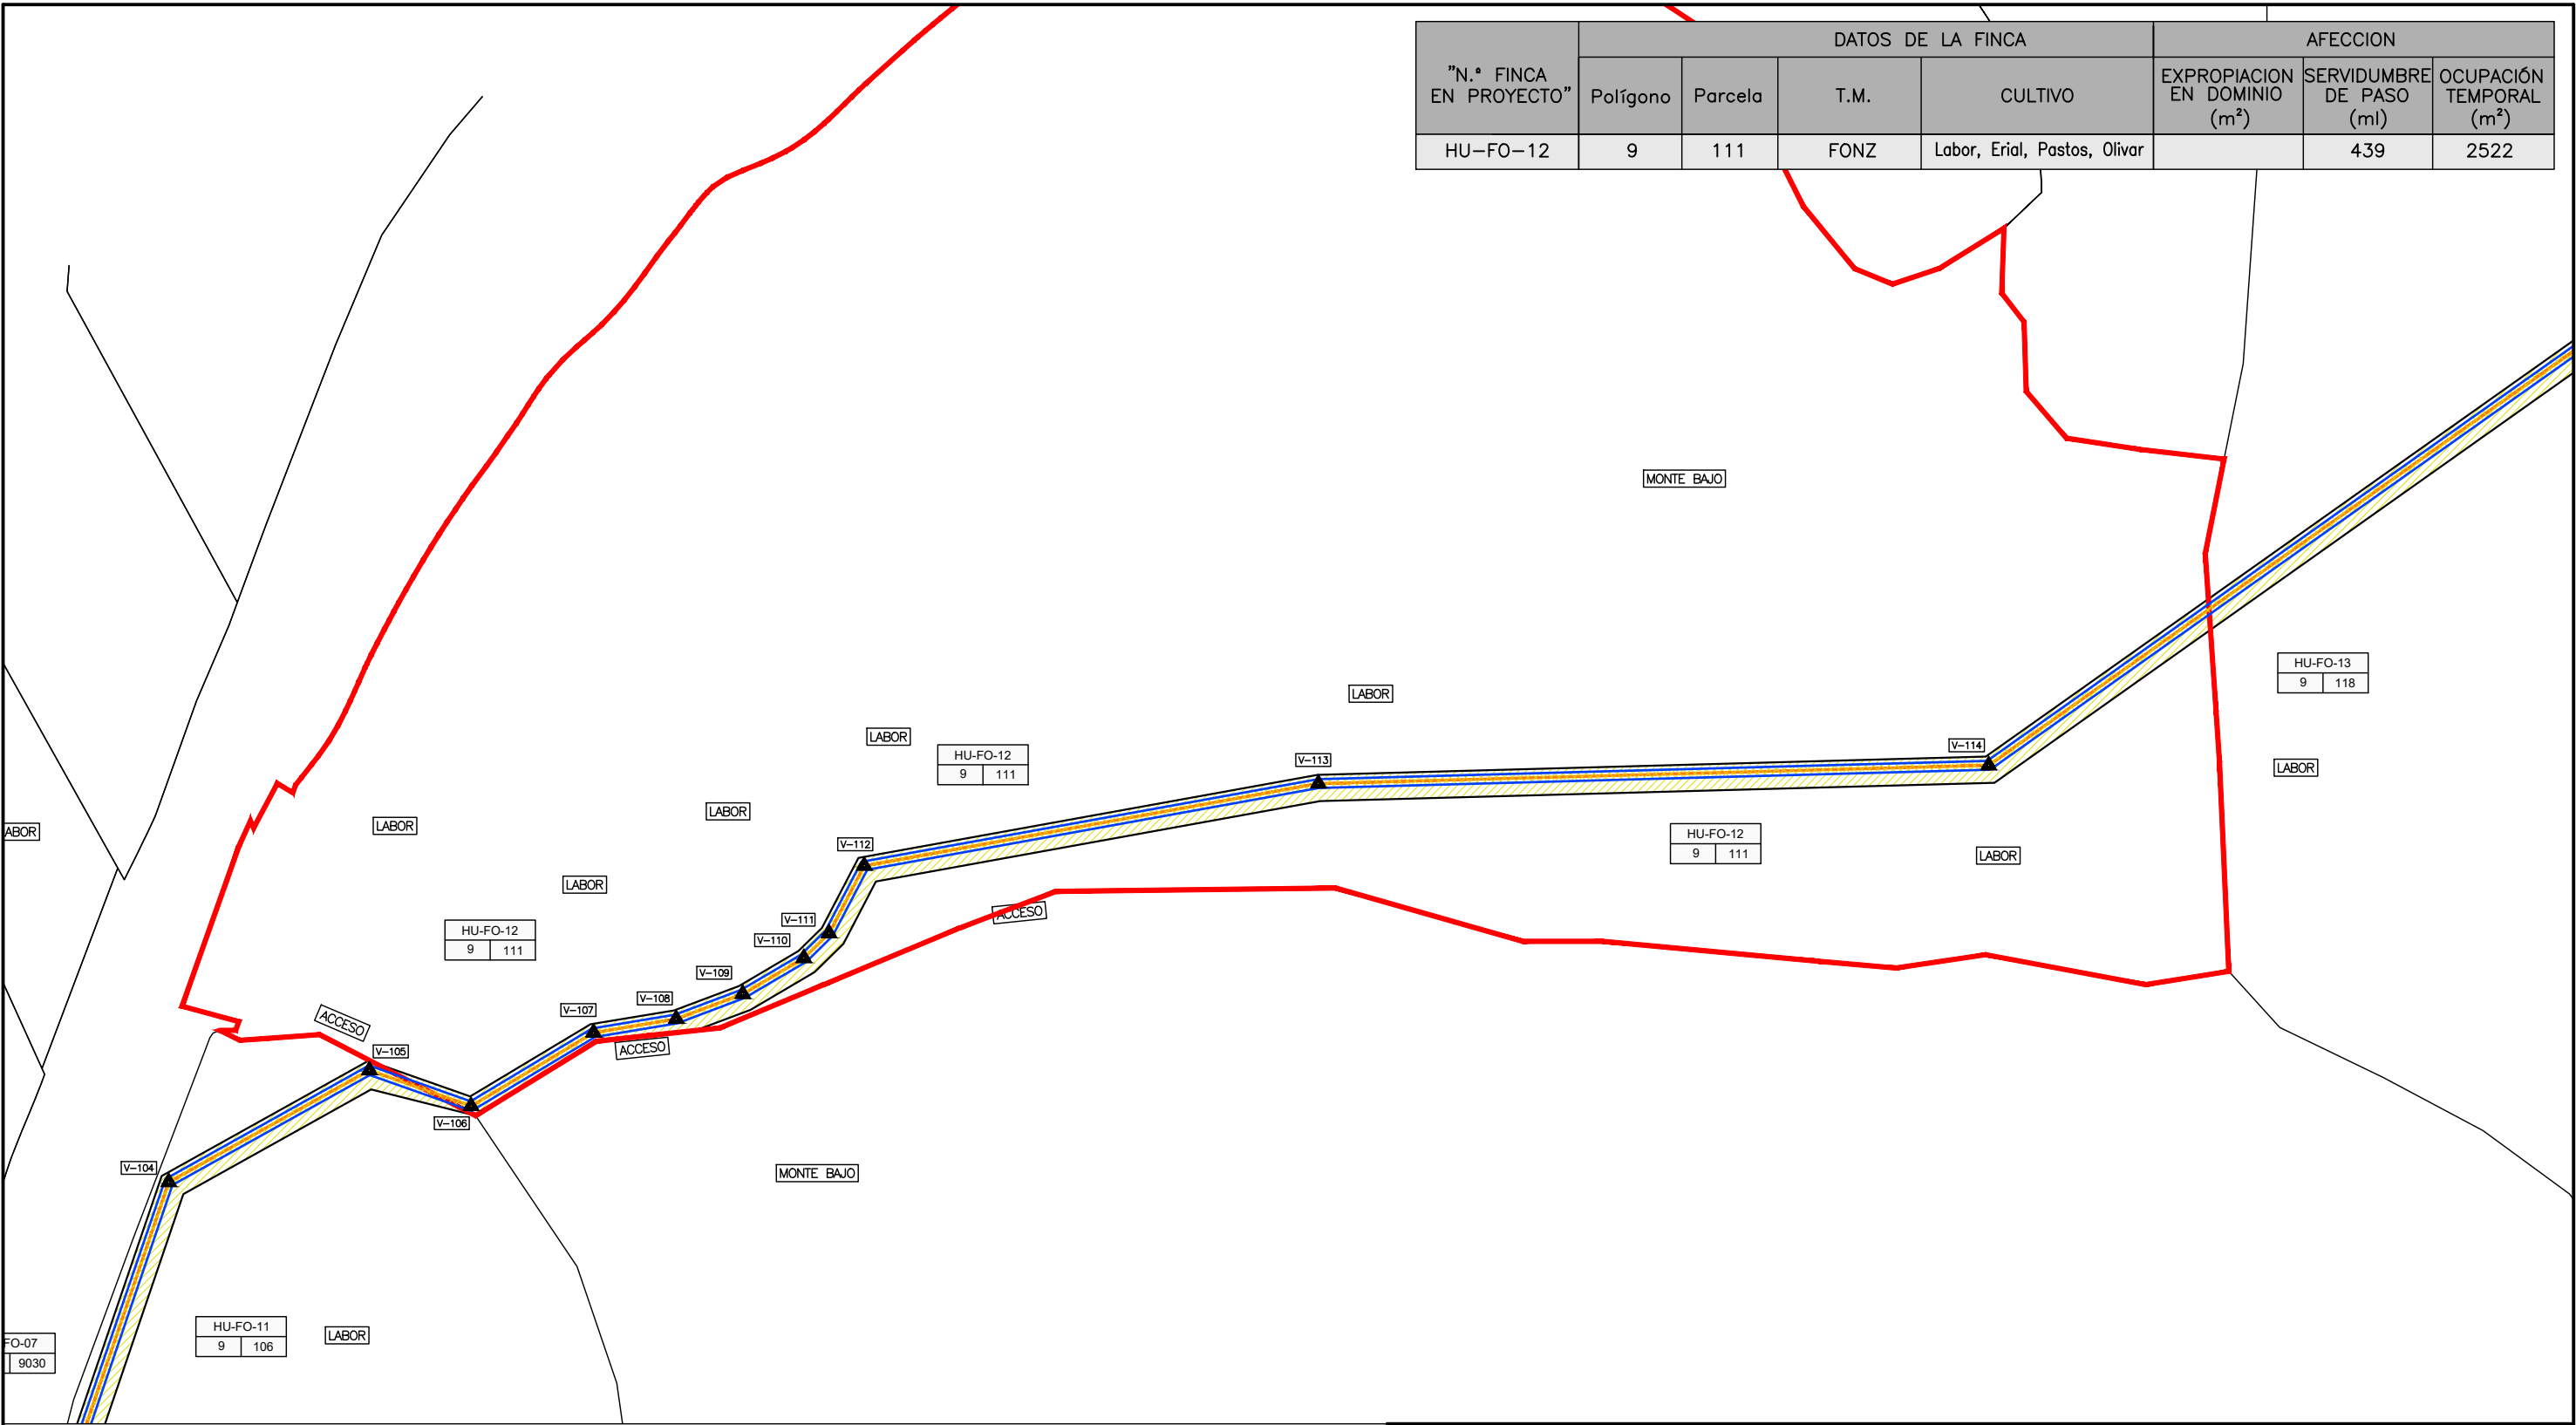

HU-XX-XX


POL. PARC.

Nº DE ORDEN SEGUN PROYECTO

SERVIDUMBRE DE PASO

OCUPACION TEMPORAL


OCUPACION PERMANENTE

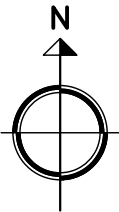

PROYECTO DE RAMAL DE DISTRIBUCION DE GAS NATURAL EN MOP 10 PARA EL SUMINISTRO A INDUSTRIAS DE LOS TERMINOS MUNICIPALES DE ALMUNA DE SAN JUAN Y FONZ (HUESCA)

TIPO DE PRESION	TIPO DE CONDUCCION	3							
MOP 80	ACERO	2							
MOP 16	● POLIETILENO	1							
● MOP 10		0							
MOP 5			REV.	FECHA	DESCRIPCION			REALIZADO	COMPROBADO
MOP 4					CODIGO DE REDES				
	FECHA	NOMBRE	FIRMA						
PROYECTADO	ENERO-2025	SATEL							
CONSTRUIDO									
COMPROBADO									
Redexis				DENOMINACION DE LA CANALIZACION					
				PLANO DE AFECCIONES HU-FO-12: POL.9 PARC.111					
				Nº DE PLANO 1 DE 1		ESCALA 1:1.500			

DOCUMENTO PROPIEDAD DE REDEXIS, S.A. PROHIBIDA SU REPRODUCCION TOTAL O PARCIAL SIN AUTORIZACION EXPRESA

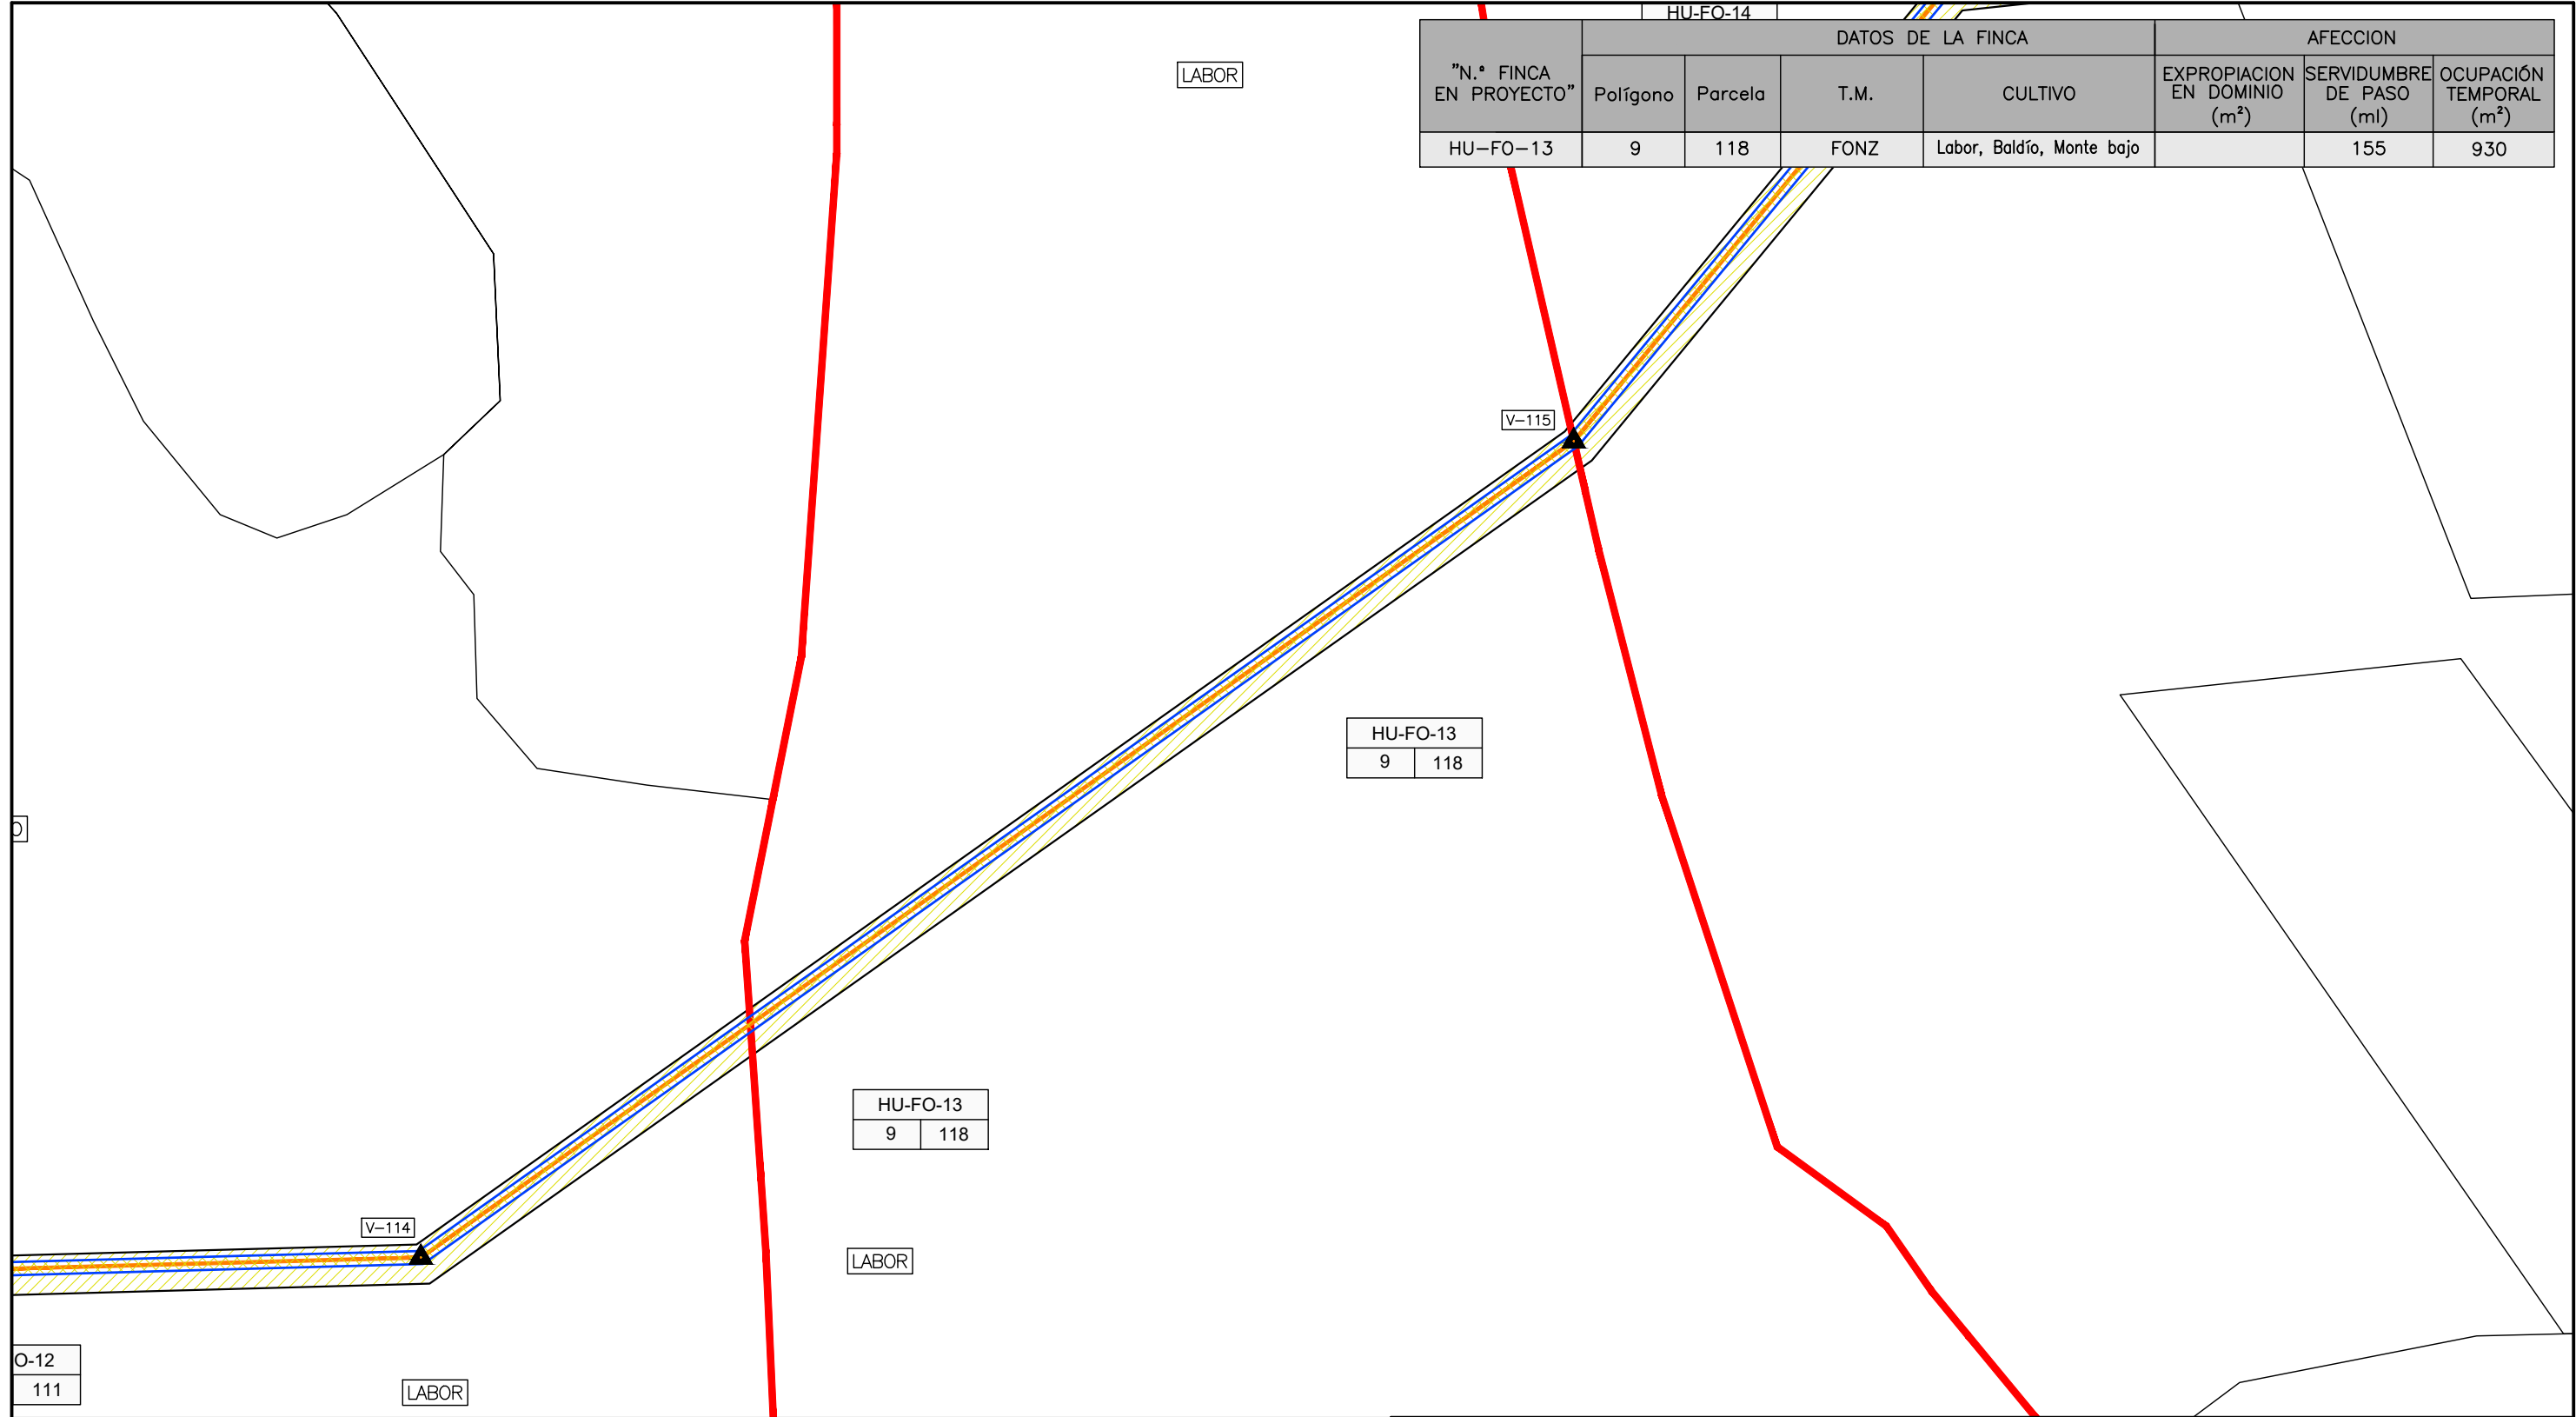

O-12
111

LABOR

LABOR

HU-FO-13	
9	118

HU-FO-13	
9	118

"N.º FINCA EN PROYECTO"	DATOS DE LA FINCA				AFECCION		
	Polígono	Parcela	T.M.	CULTIVO	EXPROPIACION EN DOMINIO (m²)	SERVIDUMBRE DE PASO (ml)	OCUPACIÓN TEMPORAL (m²)
HU-FO-13	9	118	FONZ	Labor, Baldío, Monte bajo		155	930

HU-XX-XX


POL. PARC.

Nº DE ORDEN SEGUN PROYECTO

SERVIDUMBRE DE PASO

OCUPACION TEMPORAL


OCUPACION PERMANENTE

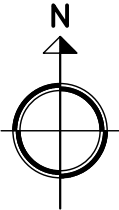

PROYECTO DE RAMAL DE DISTRIBUCION DE GAS NATURAL EN MOP 10 PARA EL SUMINISTRO A INDUSTRIAS DE LOS TERMINOS MUNICIPALES DE ALMUNA DE SAN JUAN Y FONZ (HUESCA)

TIPO DE PRESION	TIPO DE CONDUCCION	3												
MOP 80	ACERO	2												
MOP 16	POLIETILENO	1												
MOP 10		0												
MOP 5			REV.	FECHA	DESCRIPCION			REALIZADO	COMPROBADO					
MOP 4					CODIGO DE REDES									
	FECHA	NOMBRE	FIRMA											
PROYECTADO	ENERO-2025	SATEL												
CONSTRUIDO														
COMPROBADO														
Redexis				DENOMINACION DE LA CANALIZACION										
				PLANO DE AFECCIONES HU-FO-13: POL.9 PARC.118										
				Nº DE PLANO		1 DE 1		ESCALA						
								1:1.500						
DOCUMENTO PROPIEDAD DE REDEXIS, S.A. PROHIBIDA SU REPRODUCCION TOTAL O PARCIAL SIN AUTORIZACION EXPRESA														

"N.º FINCA EN PROYECTO"	DATOS DE LA FINCA				AFECCION		
	Polígono	Parcela	T.M.	CULTIVO	EXPROPIACION EN DOMINIO (m²)	SERVIDUMBRE DE PASO (ml)	OCUPACIÓN TEMPORAL (m²)
HU-FO-14	9	119	FONZ	Labor, Erial, Pastos		96	578

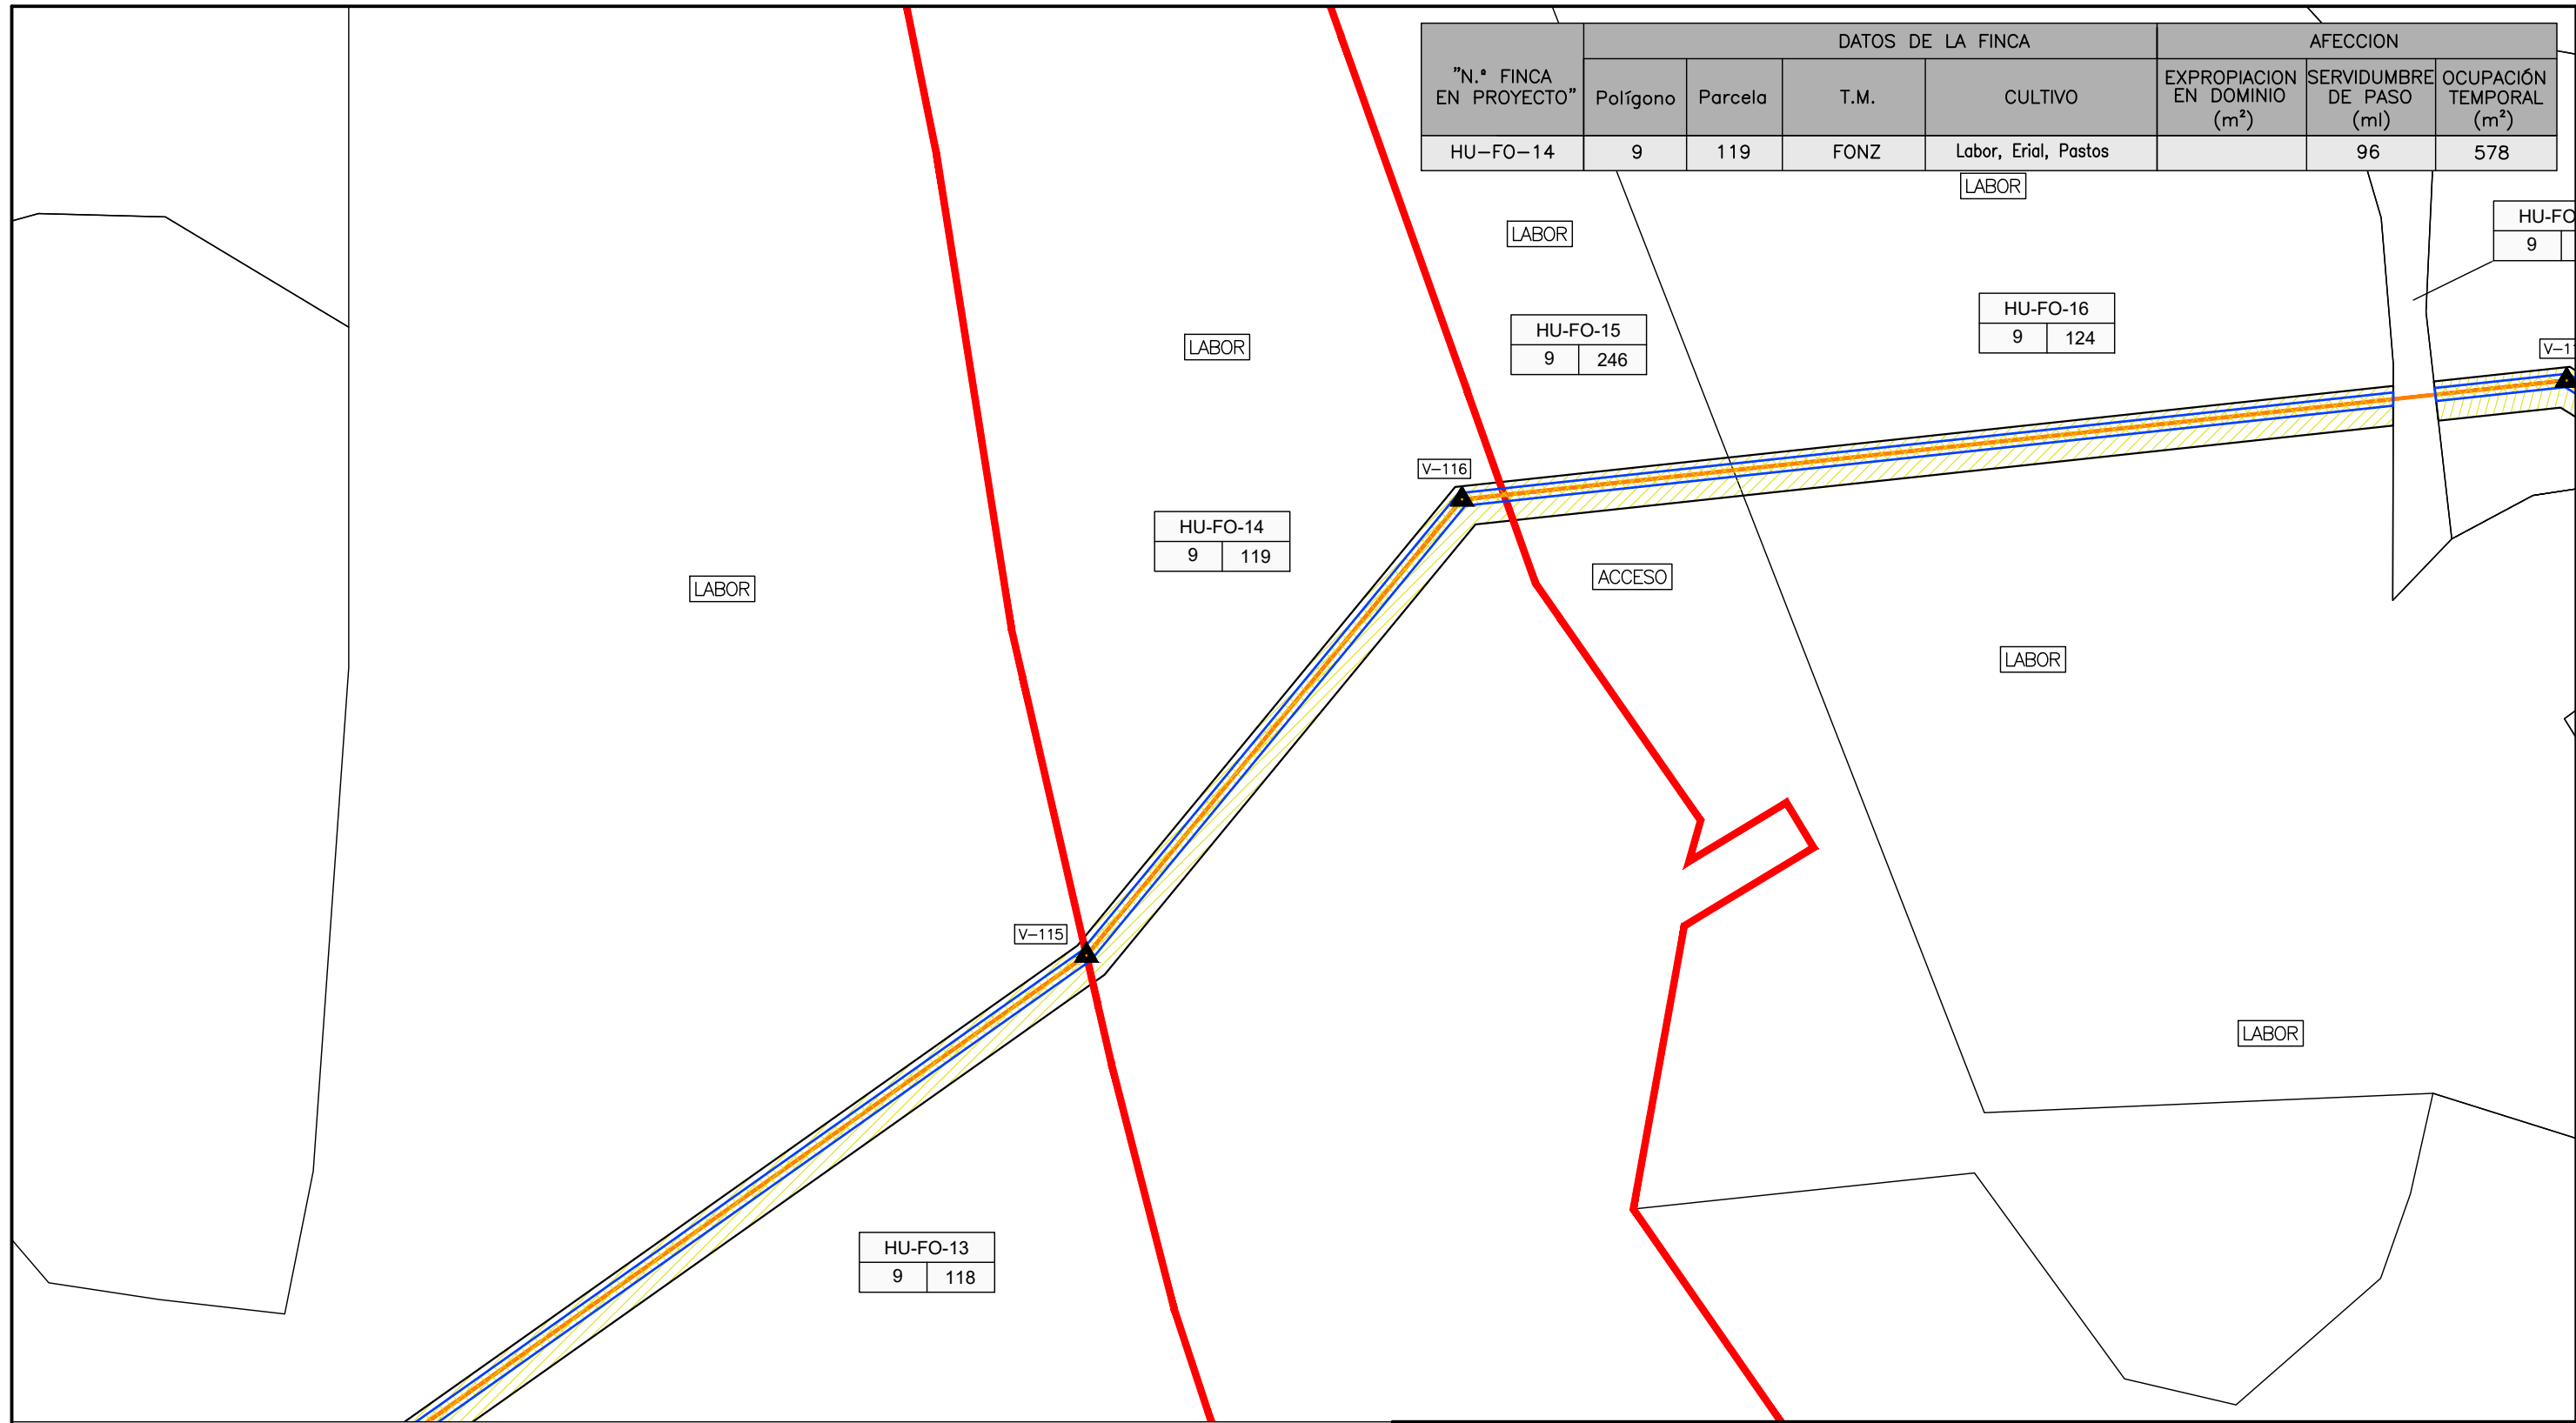

HU-XX-XX


POL. PARC.

Nº DE ORDEN SEGUN PROYECTO

SERVIDUMBRE DE PASO

OCUPACION TEMPORAL

OCUPACION PERMANENTE

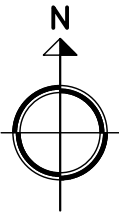

PROYECTO DE RAMAL DE DISTRIBUCION DE GAS NATURAL EN MOP 10 PARA EL SUMINISTRO A INDUSTRIAS DE LOS TERMINOS MUNICIPALES DE ALMUNA DE SAN JUAN Y FONZ (HUESCA)


TIPO DE PRESION	TIPO DE CONDUCCION	3							
MOP 80	ACERO	2							
MOP 16	POLIETILENO	1							
MOP 10		0							
MOP 5			REV.	FECHA	DESCRIPCION			REALIZADO	COMPROBADO
MOP 4					CODIGO DE REDES				

	FECHA	NOMBRE	FIRMA						
PROYECTADO	ENERO-2025	SATEL							
CONSTRUIDO									
COMPROBADO									

Redexis				DENOMINACION DE LA CANALIZACION					
				PLANO DE AFECCIONES					
				HU-FO-14: POL.9 PARC.119					
				Nº DE PLANO		1 DE 1		ESCALA	
								1:1.500	

DOCUMENTO PROPIEDAD DE REDEXIS, S.A. PROHIBIDA SU REPRODUCCION TOTAL O PARCIAL SIN AUTORIZACION EXPRESA

"N.º FINCA EN PROYECTO"	DATOS DE LA FINCA				AFECCION		
	Polígono	Parcela	T.M.	CULTIVO	EXPROPIACION EN DOMINIO (m²)	SERVIDUMBRE DE PASO (ml)	OCUPACIÓN TEMPORAL (m²)
HU-FO-15	9	246	FONZ	Labor o labrio regadío, Pastos		35	211

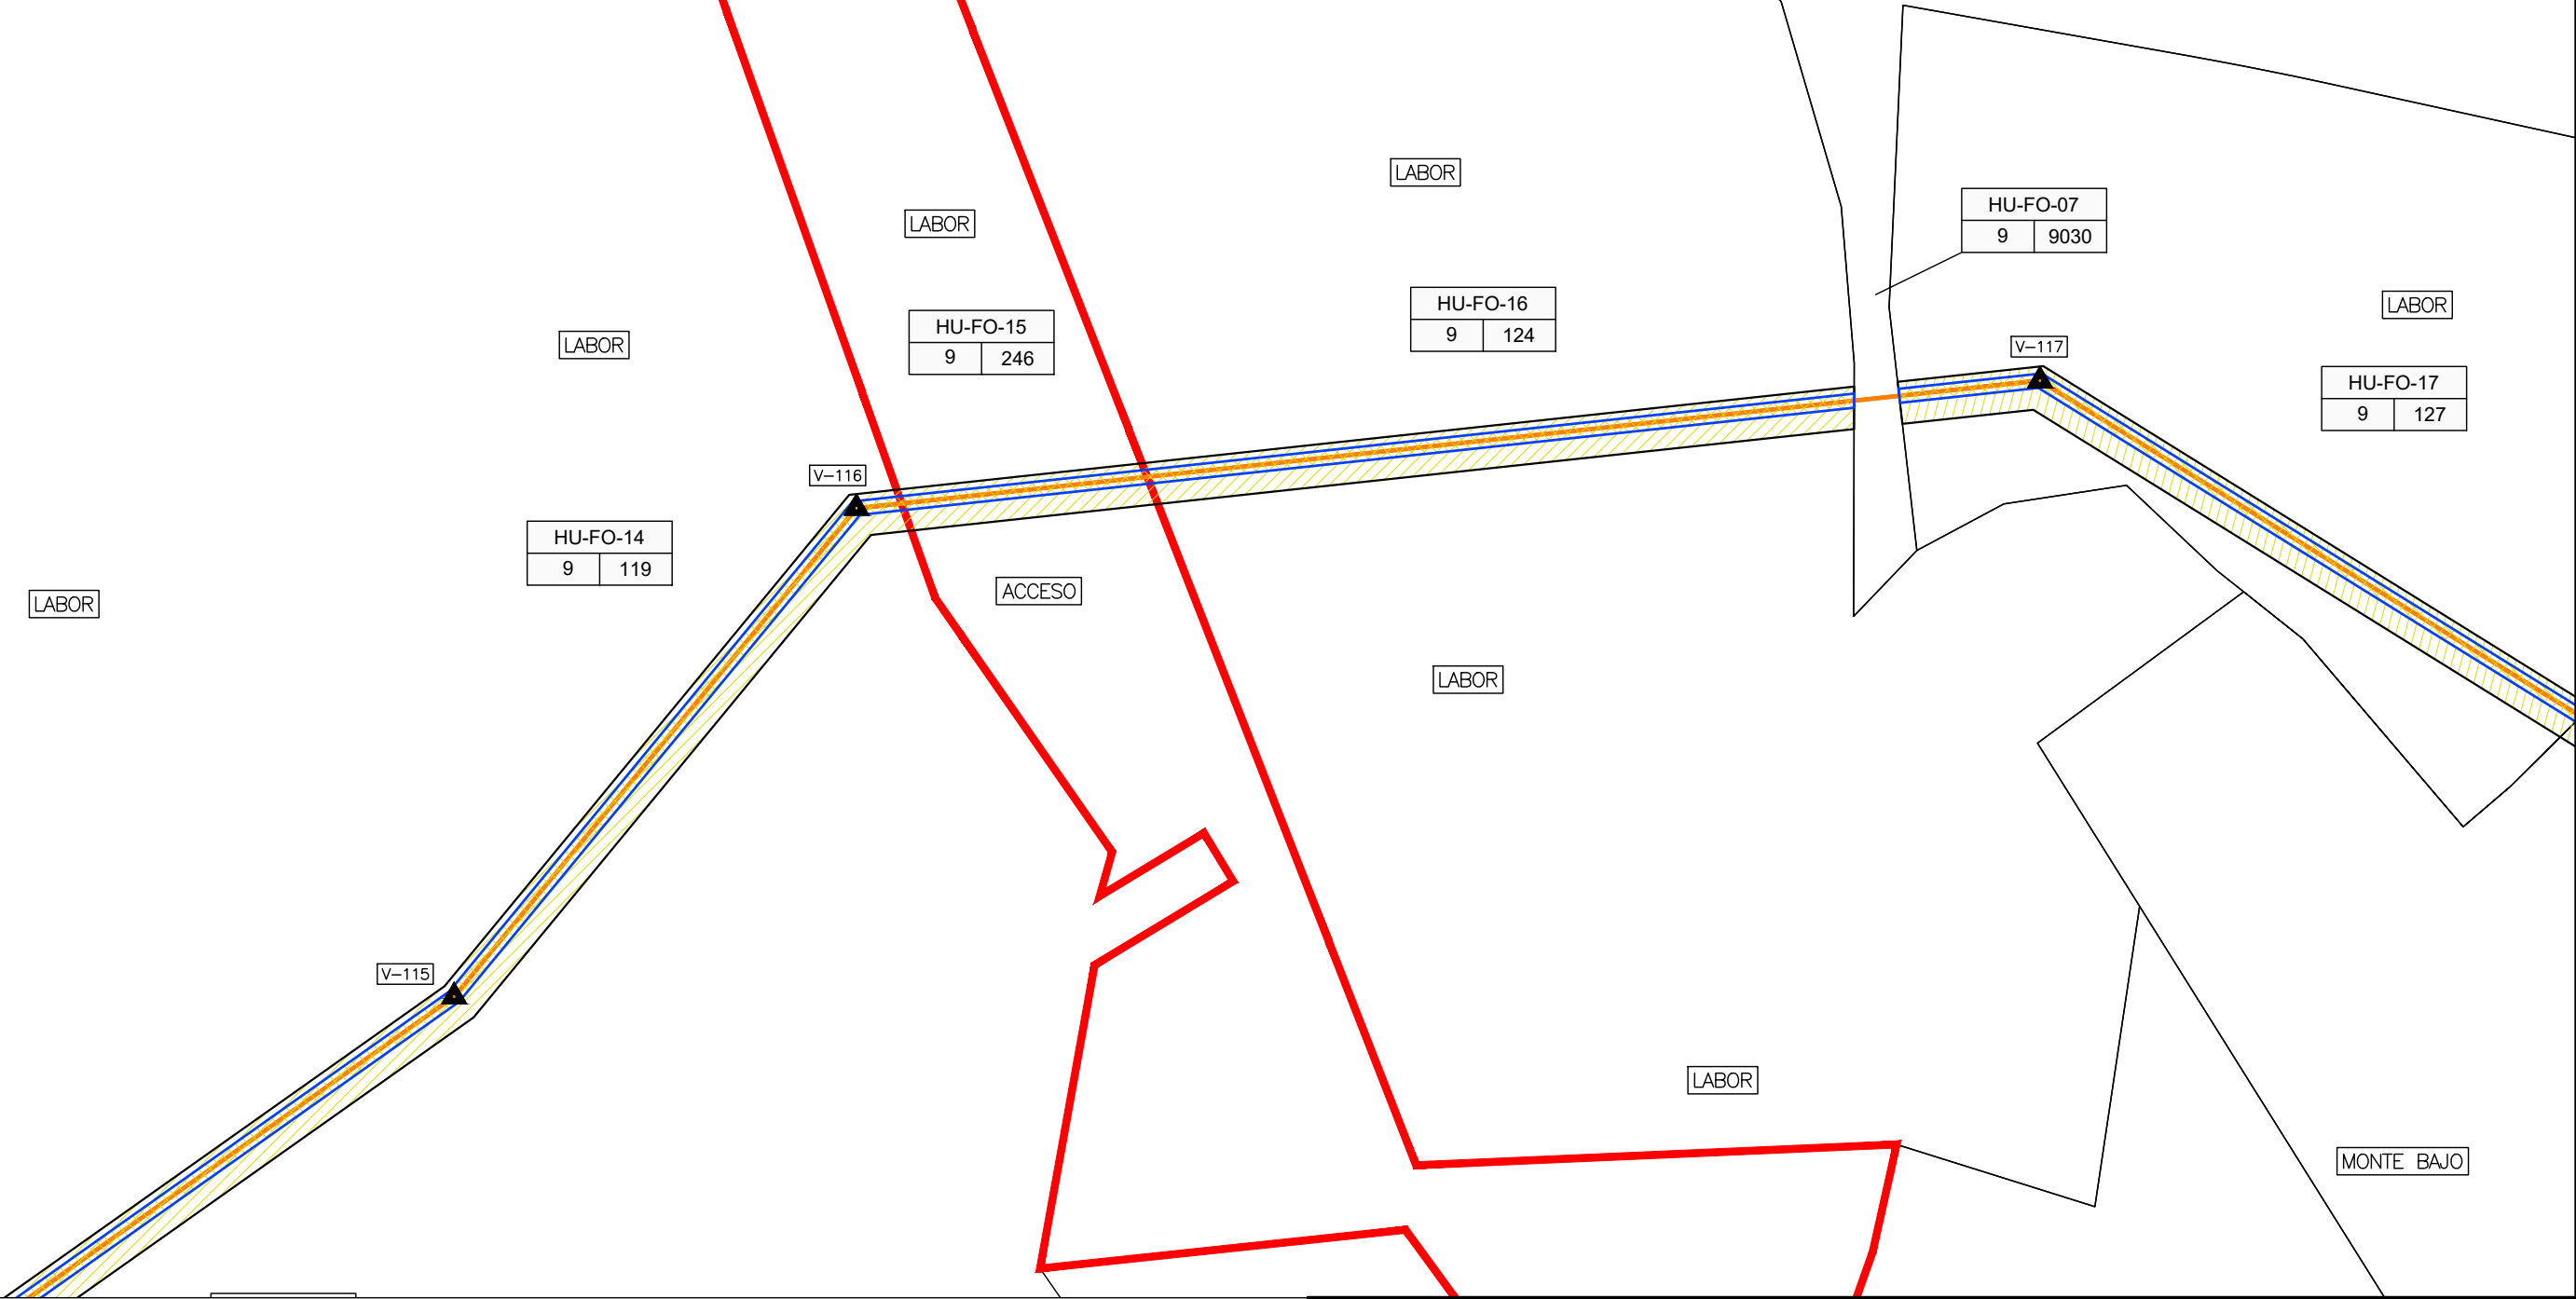

HU-XX-XX


POL. PARC.

Nº DE ORDEN SEGUN PROYECTO

SERVIDUMBRE DE PASO

OCUPACION TEMPORAL

OCUPACION PERMANENTE

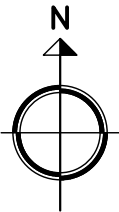


PROYECTO DE RAMAL DE DISTRIBUCION DE GAS NATURAL EN MOP 10 PARA EL SUMINISTRO A INDUSTRIAS DE LOS TERMINOS MUNICIPALES DE ALMUNA DE SAN JUAN Y FONZ (HUESCA)

TIPO DE PRESION	TIPO DE CONDUCCION	3							
MOP 80	ACERO	2							
MOP 16	POLIETILENO	1							
MOP 10		0							
MOP 5			REV.	FECHA	DESCRIPCION			REALIZADO	COMPROBADO
MOP 4					CODIGO DE REDES				
	FECHA	NOMBRE	FIRMA						
PROYECTADO	ENERO-2025	SATEL							
CONSTRUIDO									
COMPROBADO									
Redexis				DENOMINACION DE LA CANALIZACION					
				PLANO DE AFECCIONES HU-FO-15: POL.9 PARC.246					
				Nº DE PLANO 1 DE 1		ESCALA 1:1.500			

DOCUMENTO PROPIEDAD DE REDEXIS, S.A. PROHIBIDA SU REPRODUCCION TOTAL O PARCIAL SIN AUTORIZACION EXPRESA

"N.º FINCA EN PROYECTO"	DATOS DE LA FINCA				AFECCION		
	Polígono	Parcela	T.M.	CULTIVO	EXPROPIACION EN DOMINIO (m²)	SERVIDUMBRE DE PASO (ml)	OCUPACIÓN TEMPORAL (m²)
HU-FO-16	9	124	FONZ	Labor, Erial, Pastos		101	603

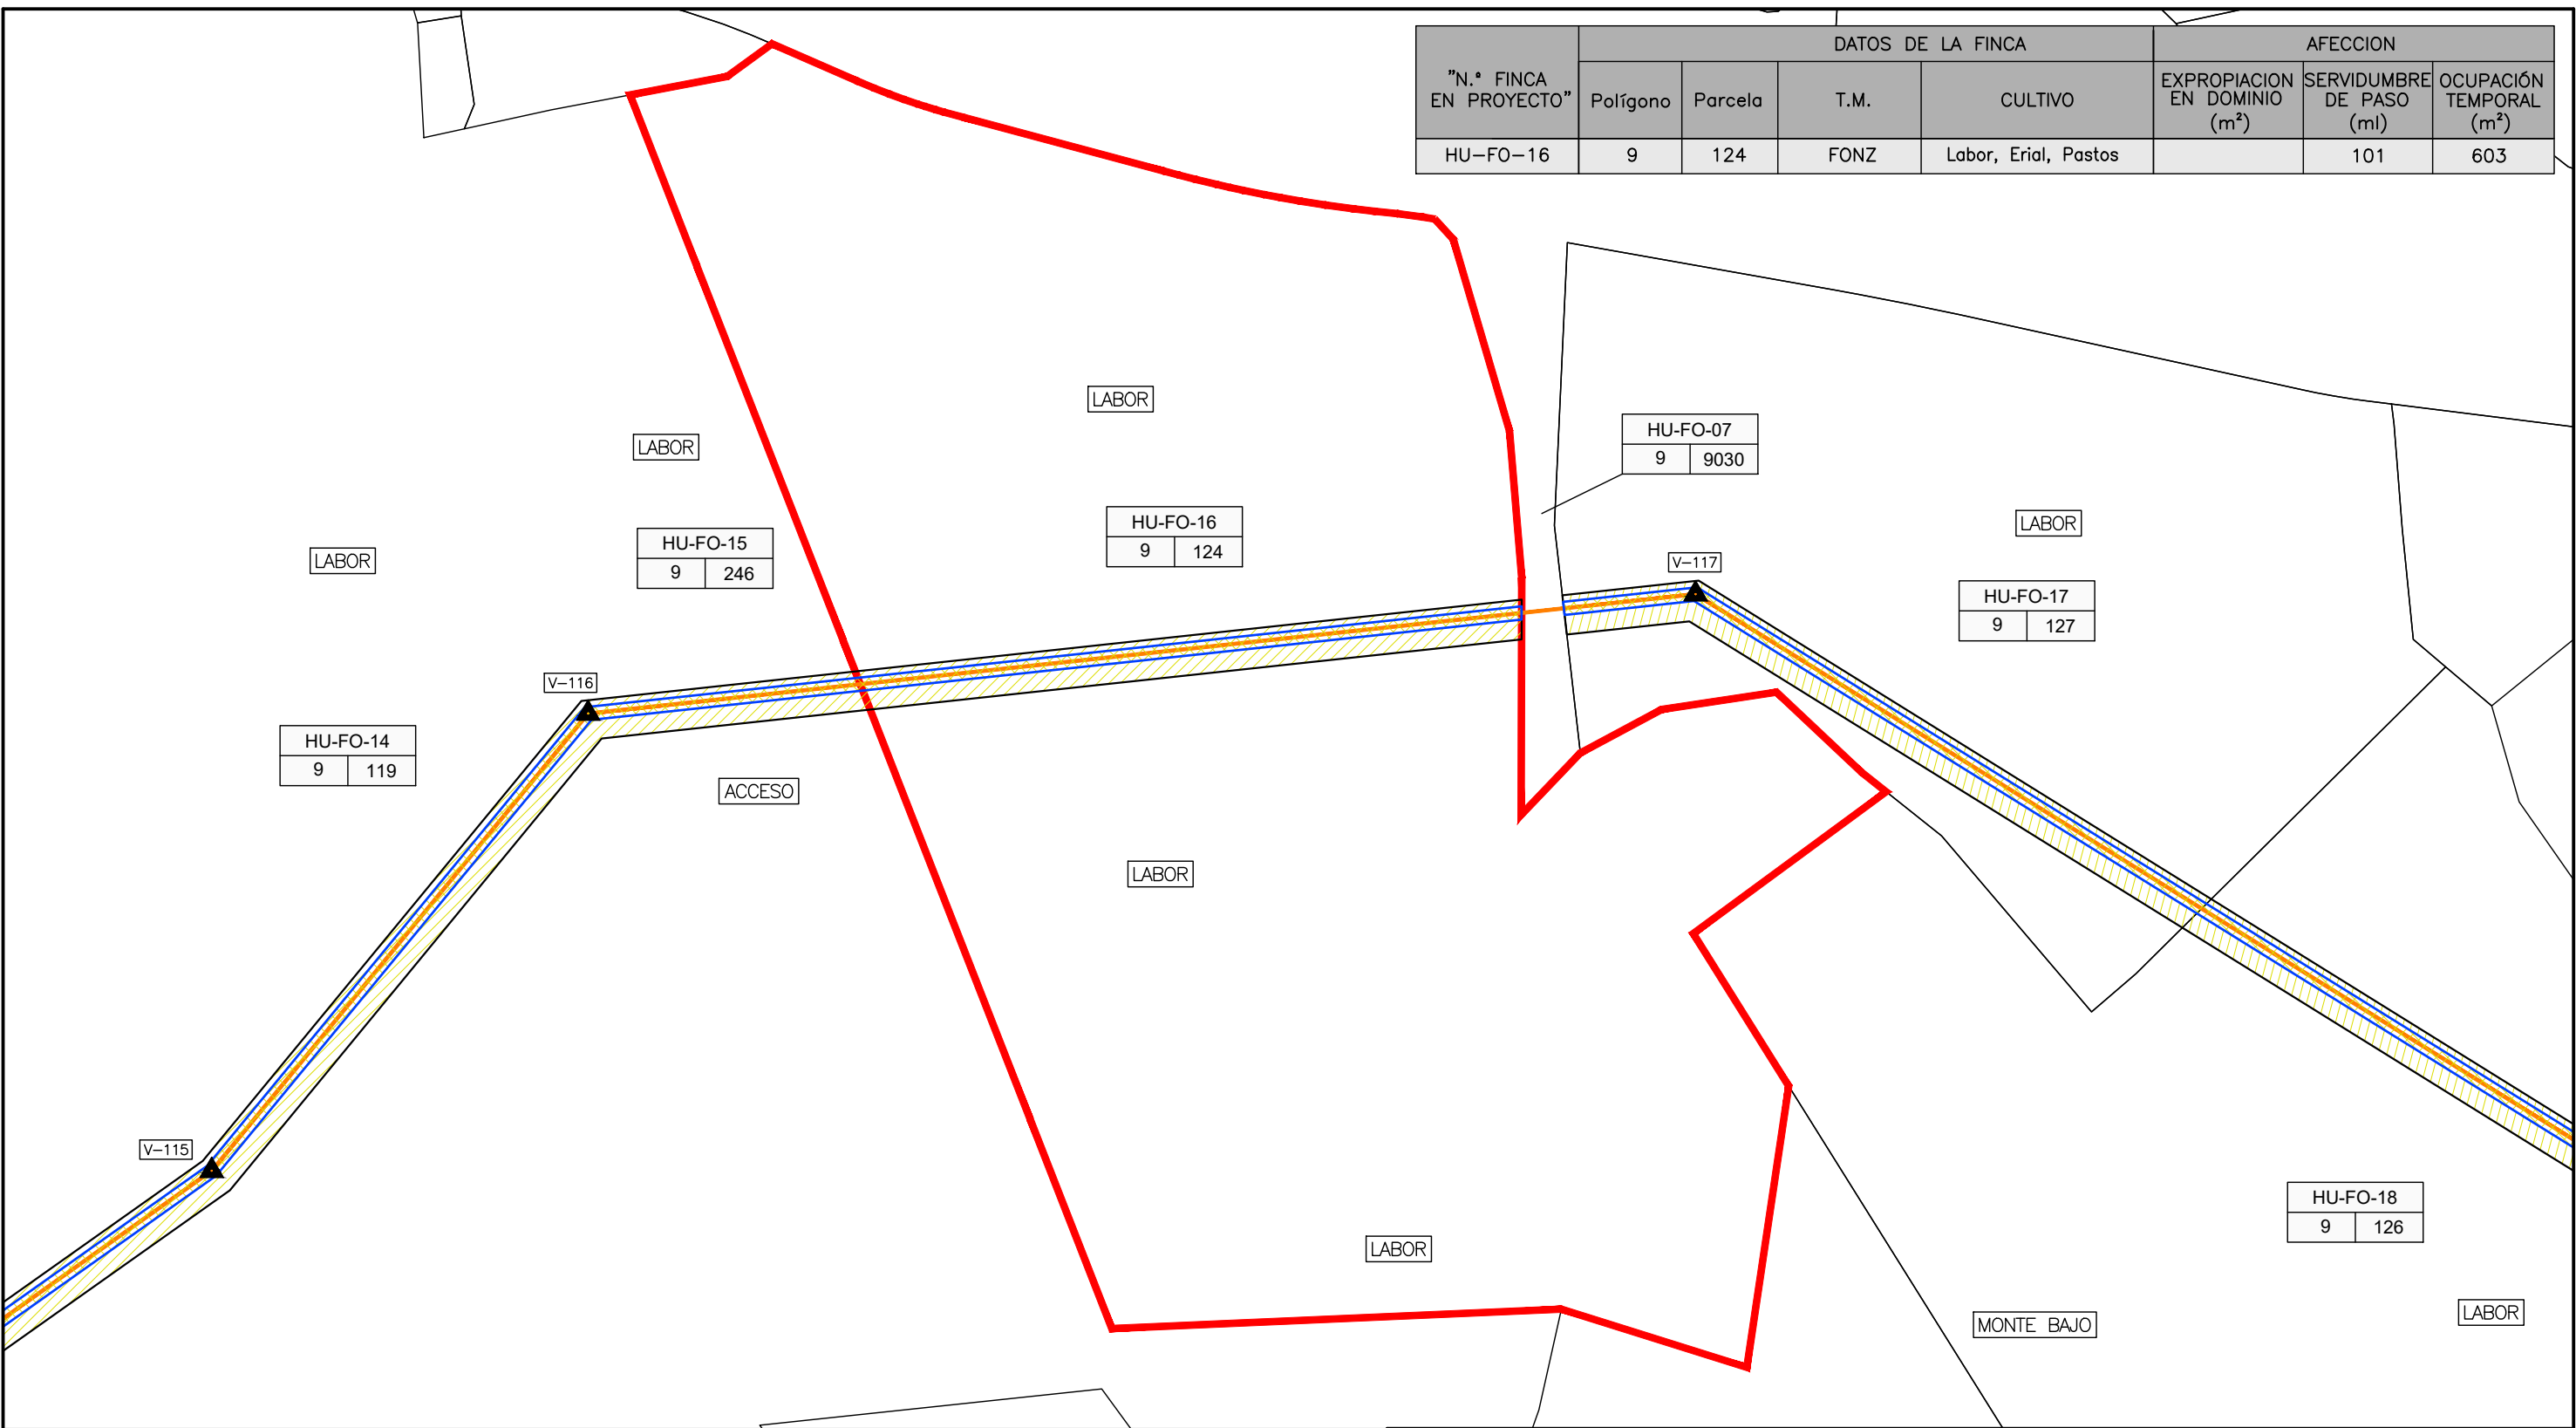

HU-XX-XX

POL. PARC.

Nº DE ORDEN SEGUN PROYECTO

SERVIDUMBRE DE PASO

OCUPACION TEMPORAL


OCUPACION PERMANENTE

PROYECTO DE RAMAL DE DISTRIBUCION DE GAS NATURAL EN MOP 10 PARA EL SUMINISTRO A INDUSTRIAS DE LOS TERMINOS MUNICIPALES DE ALMUNA DE SAN JUAN Y FONZ (HUESCA)

TIPO DE PRESION	TIPO DE CONDUCCION	3							
MOP 80	ACERO	2							
MOP 16	● POLIETILENO	1							
● MOP 10		0							
MOP 5			REV.	FECHA	DESCRIPCION			REALIZADO	COMPROBADO
MOP 4					CODIGO DE REDES				
	FECHA	NOMBRE	FIRMA						
PROYECTADO	ENERO-2025	SATEL							
CONSTRUIDO									
COMPROBADO									
Redexis				DENOMINACION DE LA CANALIZACION					
				PLANO DE AFECCIONES HU-FO-16: POL.9 PARC.124					
				Nº DE PLANO 1 DE 1		ESCALA 1:1.500			

DOCUMENTO PROPIEDAD DE REDEXIS, S.A. PROHIBIDA SU REPRODUCCION TOTAL O PARCIAL SIN AUTORIZACION EXPRESA

"N.º FINCA EN PROYECTO"	DATOS DE LA FINCA				AFECCION		
	Polígono	Parcela	T.M.	CULTIVO	EXPROPIACION EN DOMINIO (m²)	SERVIDUMBRE DE PASO (ml)	OCUPACIÓN TEMPORAL (m²)
HU-FO-17	9	127	FONZ	Labor		110	657

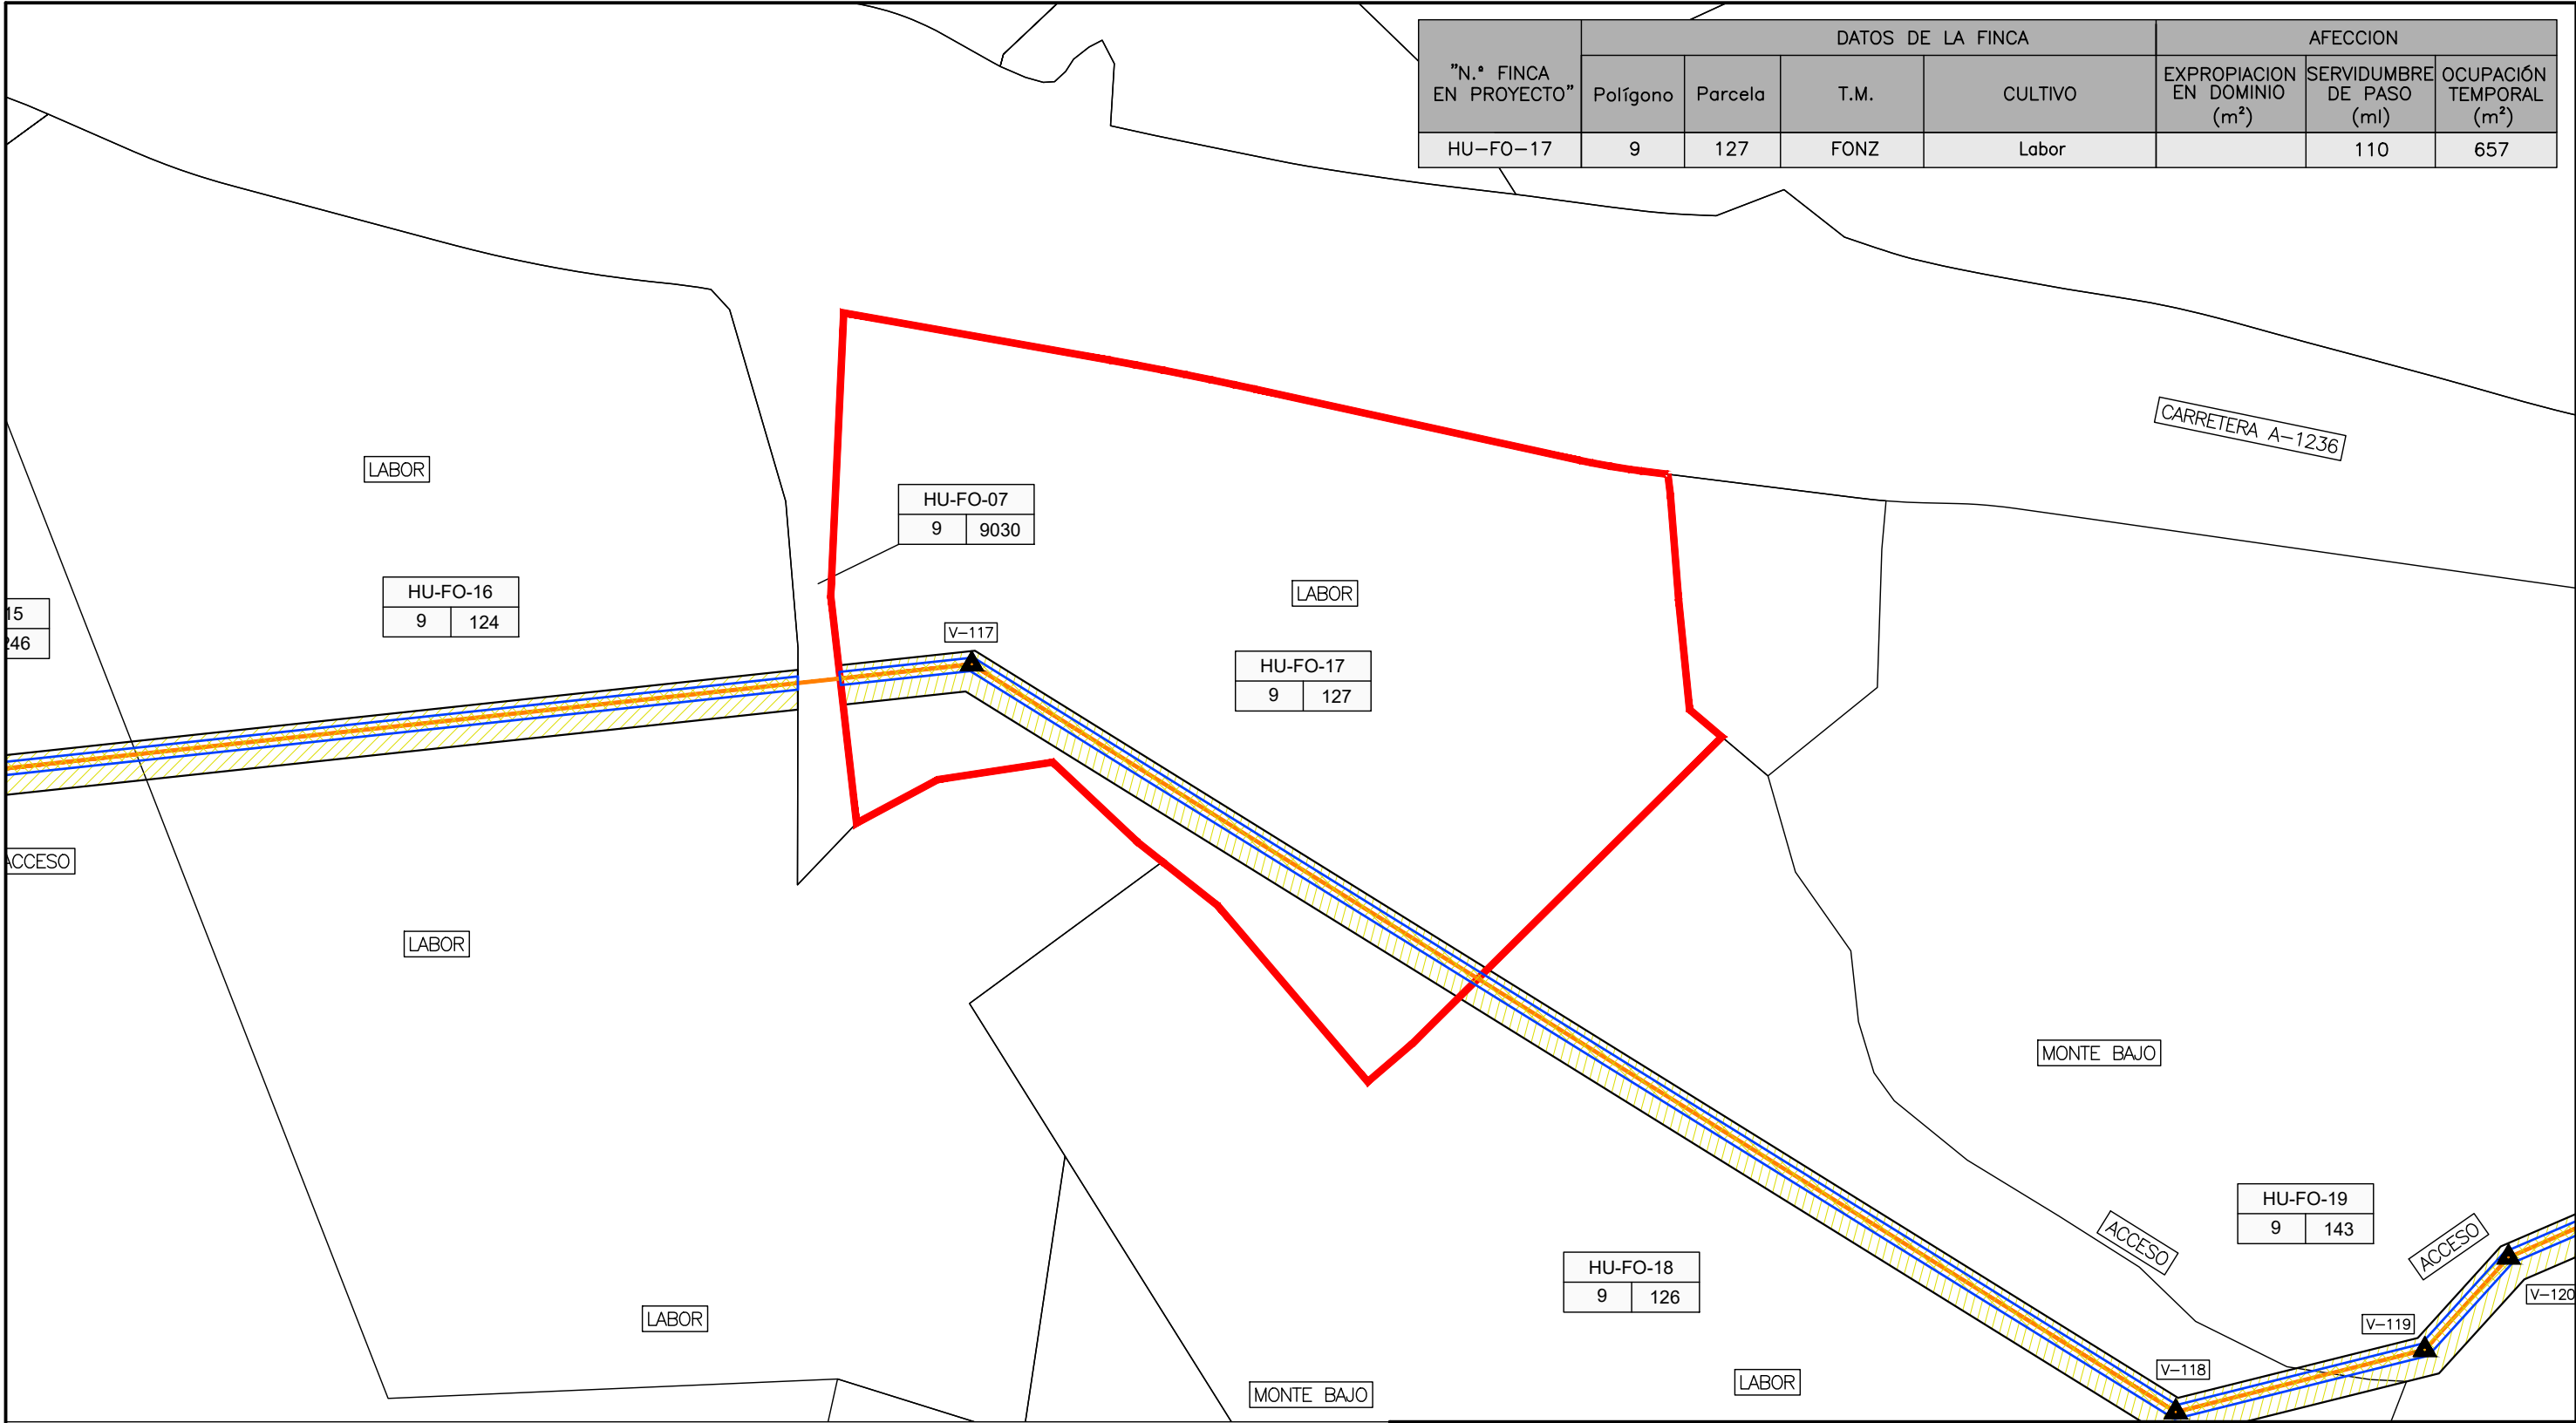

HU-XX-XX


POL. PARC.

Nº DE ORDEN SEGUN PROYECTO

SERVIDUMBRE DE PASO

OCUPACION TEMPORAL

OCUPACION PERMANENTE

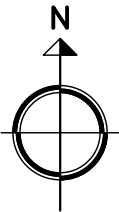

PROYECTO DE RAMAL DE DISTRIBUCION DE GAS NATURAL EN MOP 10 PARA EL SUMINISTRO A INDUSTRIAS DE LOS TERMINOS MUNICIPALES DE ALMUNA DE SAN JUAN Y FONZ (HUESCA)

TIPO DE PRESION		TIPO DE CONDUCCION		3						
	MOP 80		ACERO	2						
	MOP 16	●	POLIETILENO	1						
●	MOP 10			0						
	MOP 5			REV.	FECHA	DESCRIPCION		REALIZADO	COMPROBADO	APROBADO
	MOP 4			CODIGO DE REDES						
	FECHA	NOMBRE	FIRMA							
PROYECTADO	ENERO-2025	SATEL								
CONSTRUIDO										
COMPROBADO										
DENOMINACION DE LA CANALIZACION										

Redexis


DENOMINACION DE LA CANALIZACION

HU-FO-17: POL.9 PARC.127

Nº DE PLANO 1 DE 1

ESCALA 1:1.500

DOCUMENTO PROPIEDAD DE REDEXIS, S.A. PROHIBIDA SU REPRODUCCION TOTAL O PARCIAL SIN AUTORIZACION EXPRESA

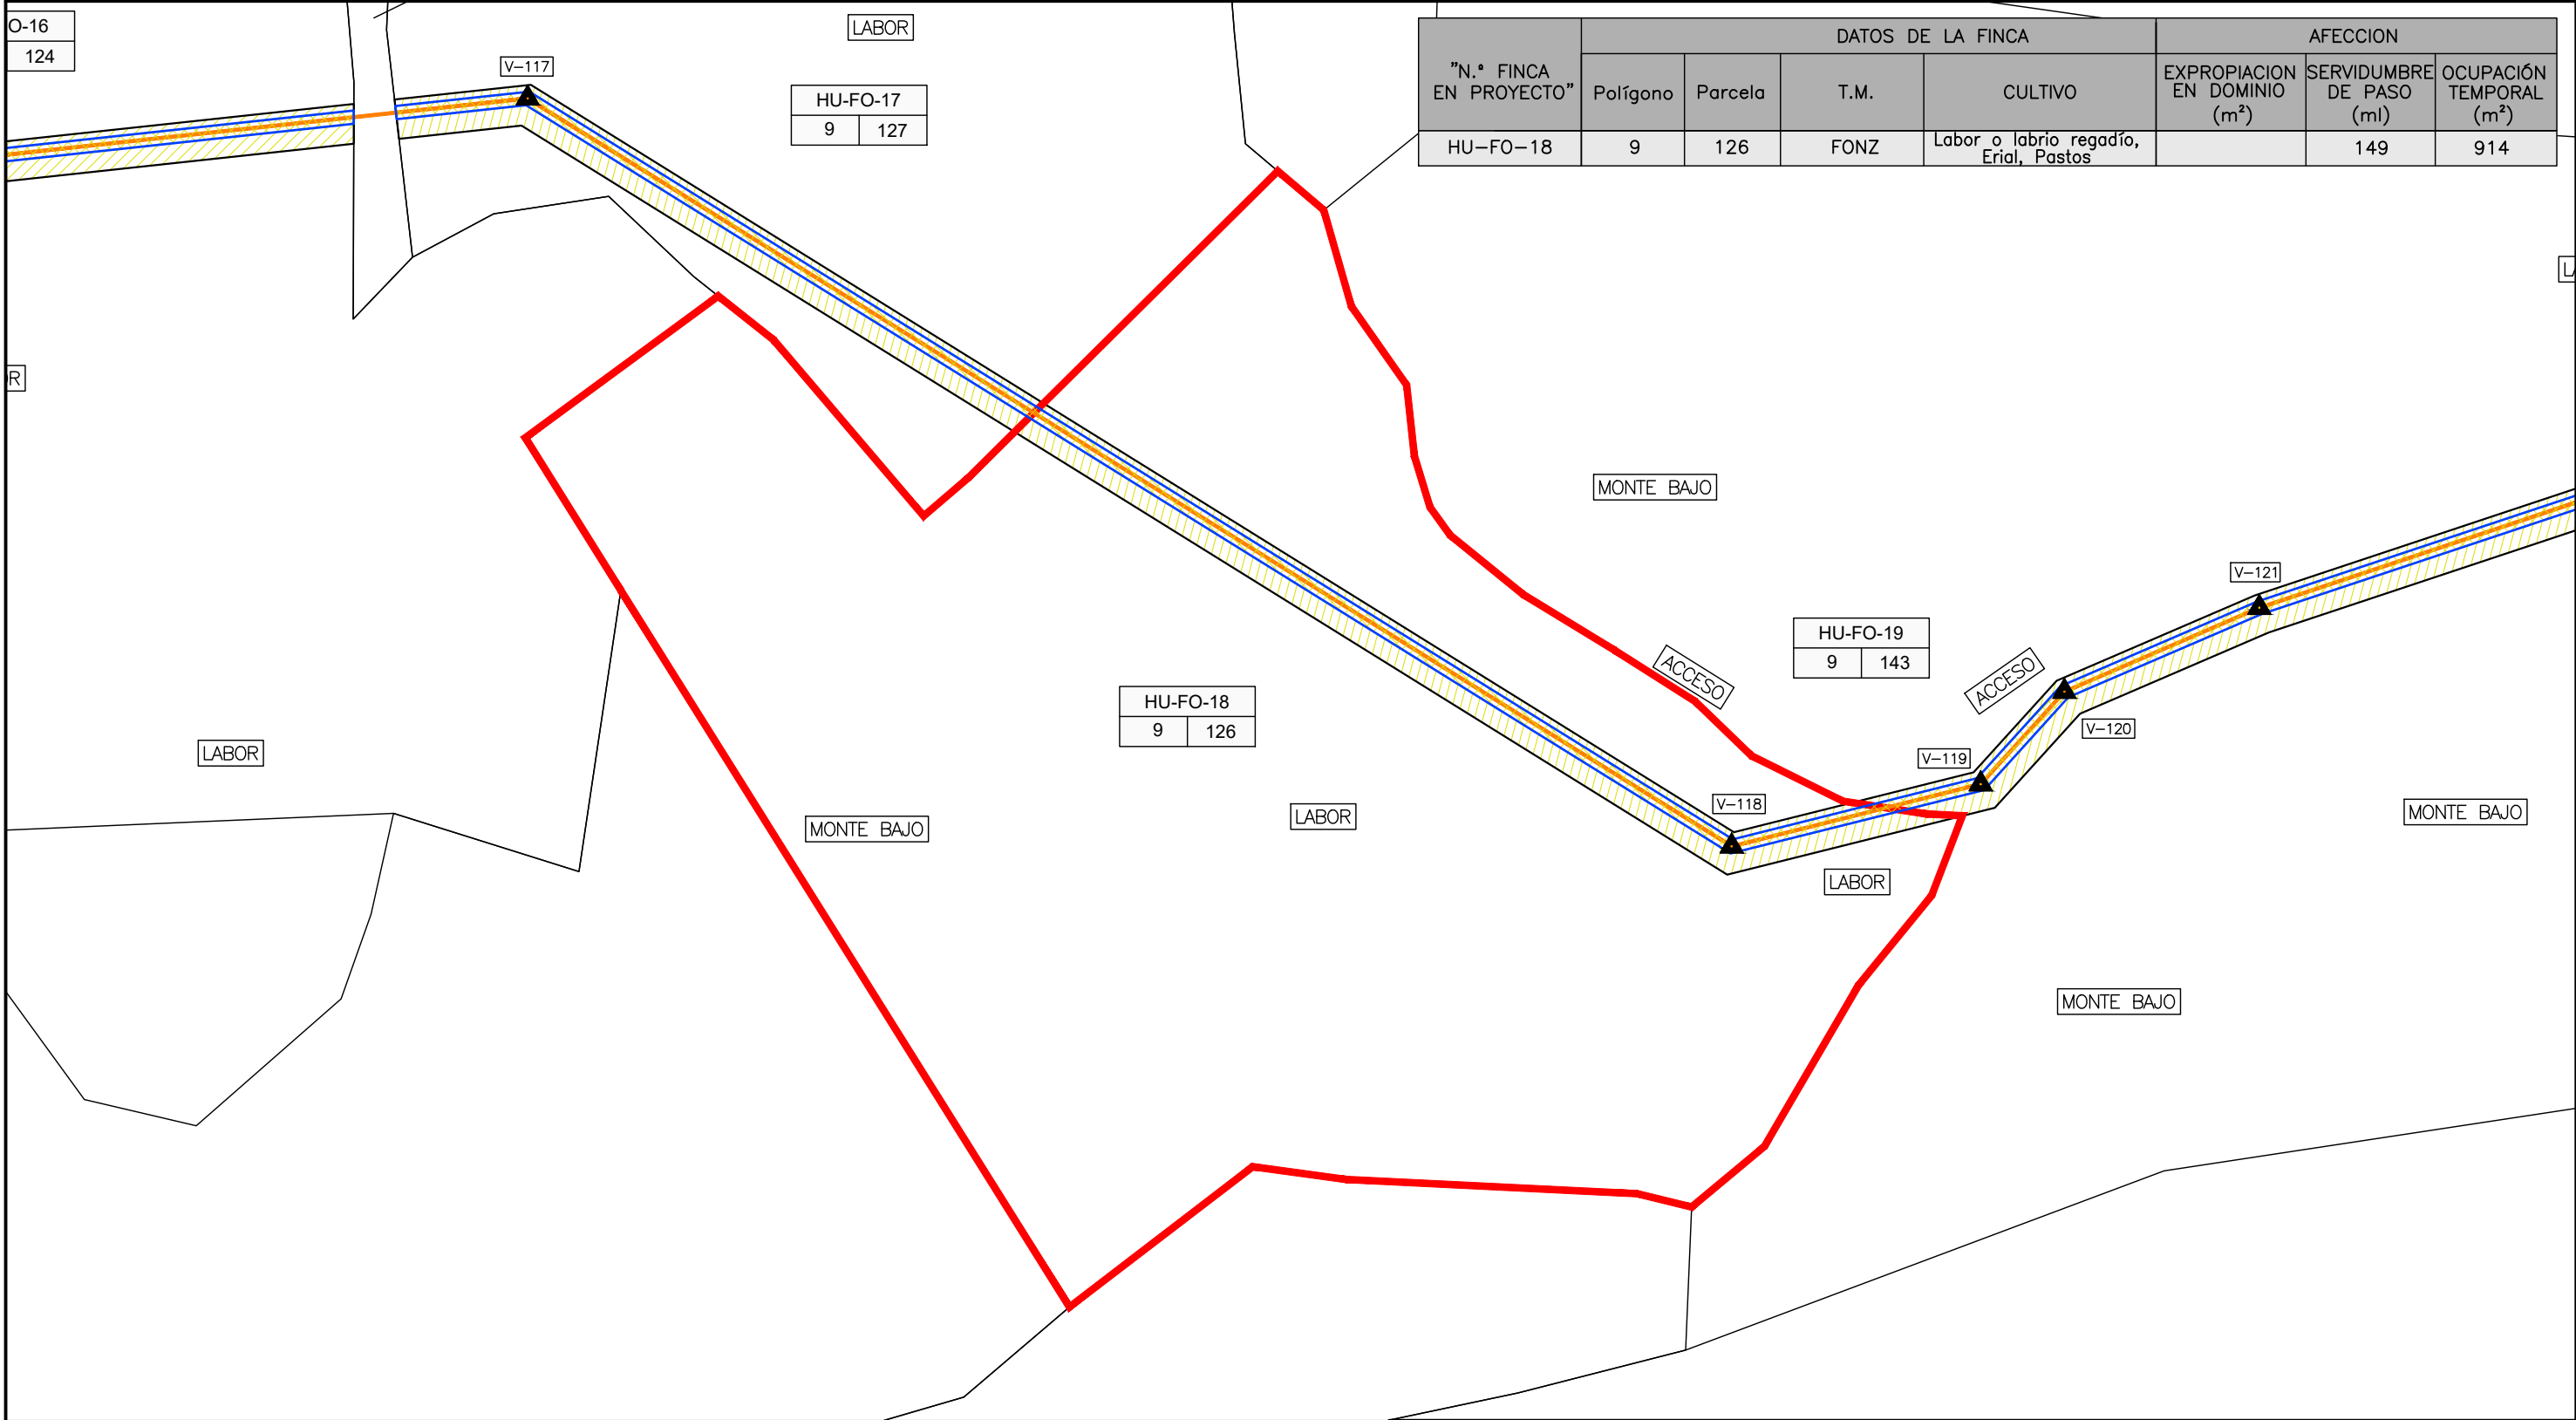

HU-XX-XX


POL. PARC.

Nº DE ORDEN SEGUN PROYECTO

SERVIDUMBRE DE PASO

OCUPACION TEMPORAL

OCUPACION PERMANENTE

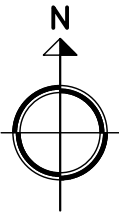

PROYECTO DE RAMAL DE DISTRIBUCION DE GAS NATURAL EN MOP 10 PARA EL SUMINISTRO A INDUSTRIAS DE LOS TERMINOS MUNICIPALES DE ALMUNA DE SAN JUAN Y FONZ (HUESCA)

TIPO DE PRESION	TIPO DE CONDUCCION	3							
MOP 80	ACERO	2							
MOP 16	POLIETILENO	1							
MOP 10		0							
MOP 5			REV.	FECHA	DESCRIPCION			REALIZADO	COMPROBADO
MOP 4					CODIGO DE REDES				

FECHA	NOMBRE	FIRMA			
PROYECTADO	ENERO-2025	SATEL			
CONSTRUIDO					
COMPROBADO					

Redexis

DENOMINACION DE LA CANALIZACION

PLANO DE AFECCIONES


HU-FO-18: POL.9 PARC.126

Nº DE PLANO 1 DE 1

ESCALA 1:1.500

DOCUMENTO PROPIEDAD DE REDEXIS, S.A. PROHIBIDA SU REPRODUCCION TOTAL O PARCIAL SIN AUTORIZACION EXPRESA

"N.º FINCA EN PROYECTO"	DATOS DE LA FINCA				AFECCION		
	Polígono	Parcela	T.M.	CULTIVO	EXPROPIACION EN DOMINIO (m²)	SERVIDUMBRE DE PASO (ml)	OCUPACIÓN TEMPORAL (m²)
HU-FO-21	9	141	FONZ	Labor	9	140	403
				LABOR			

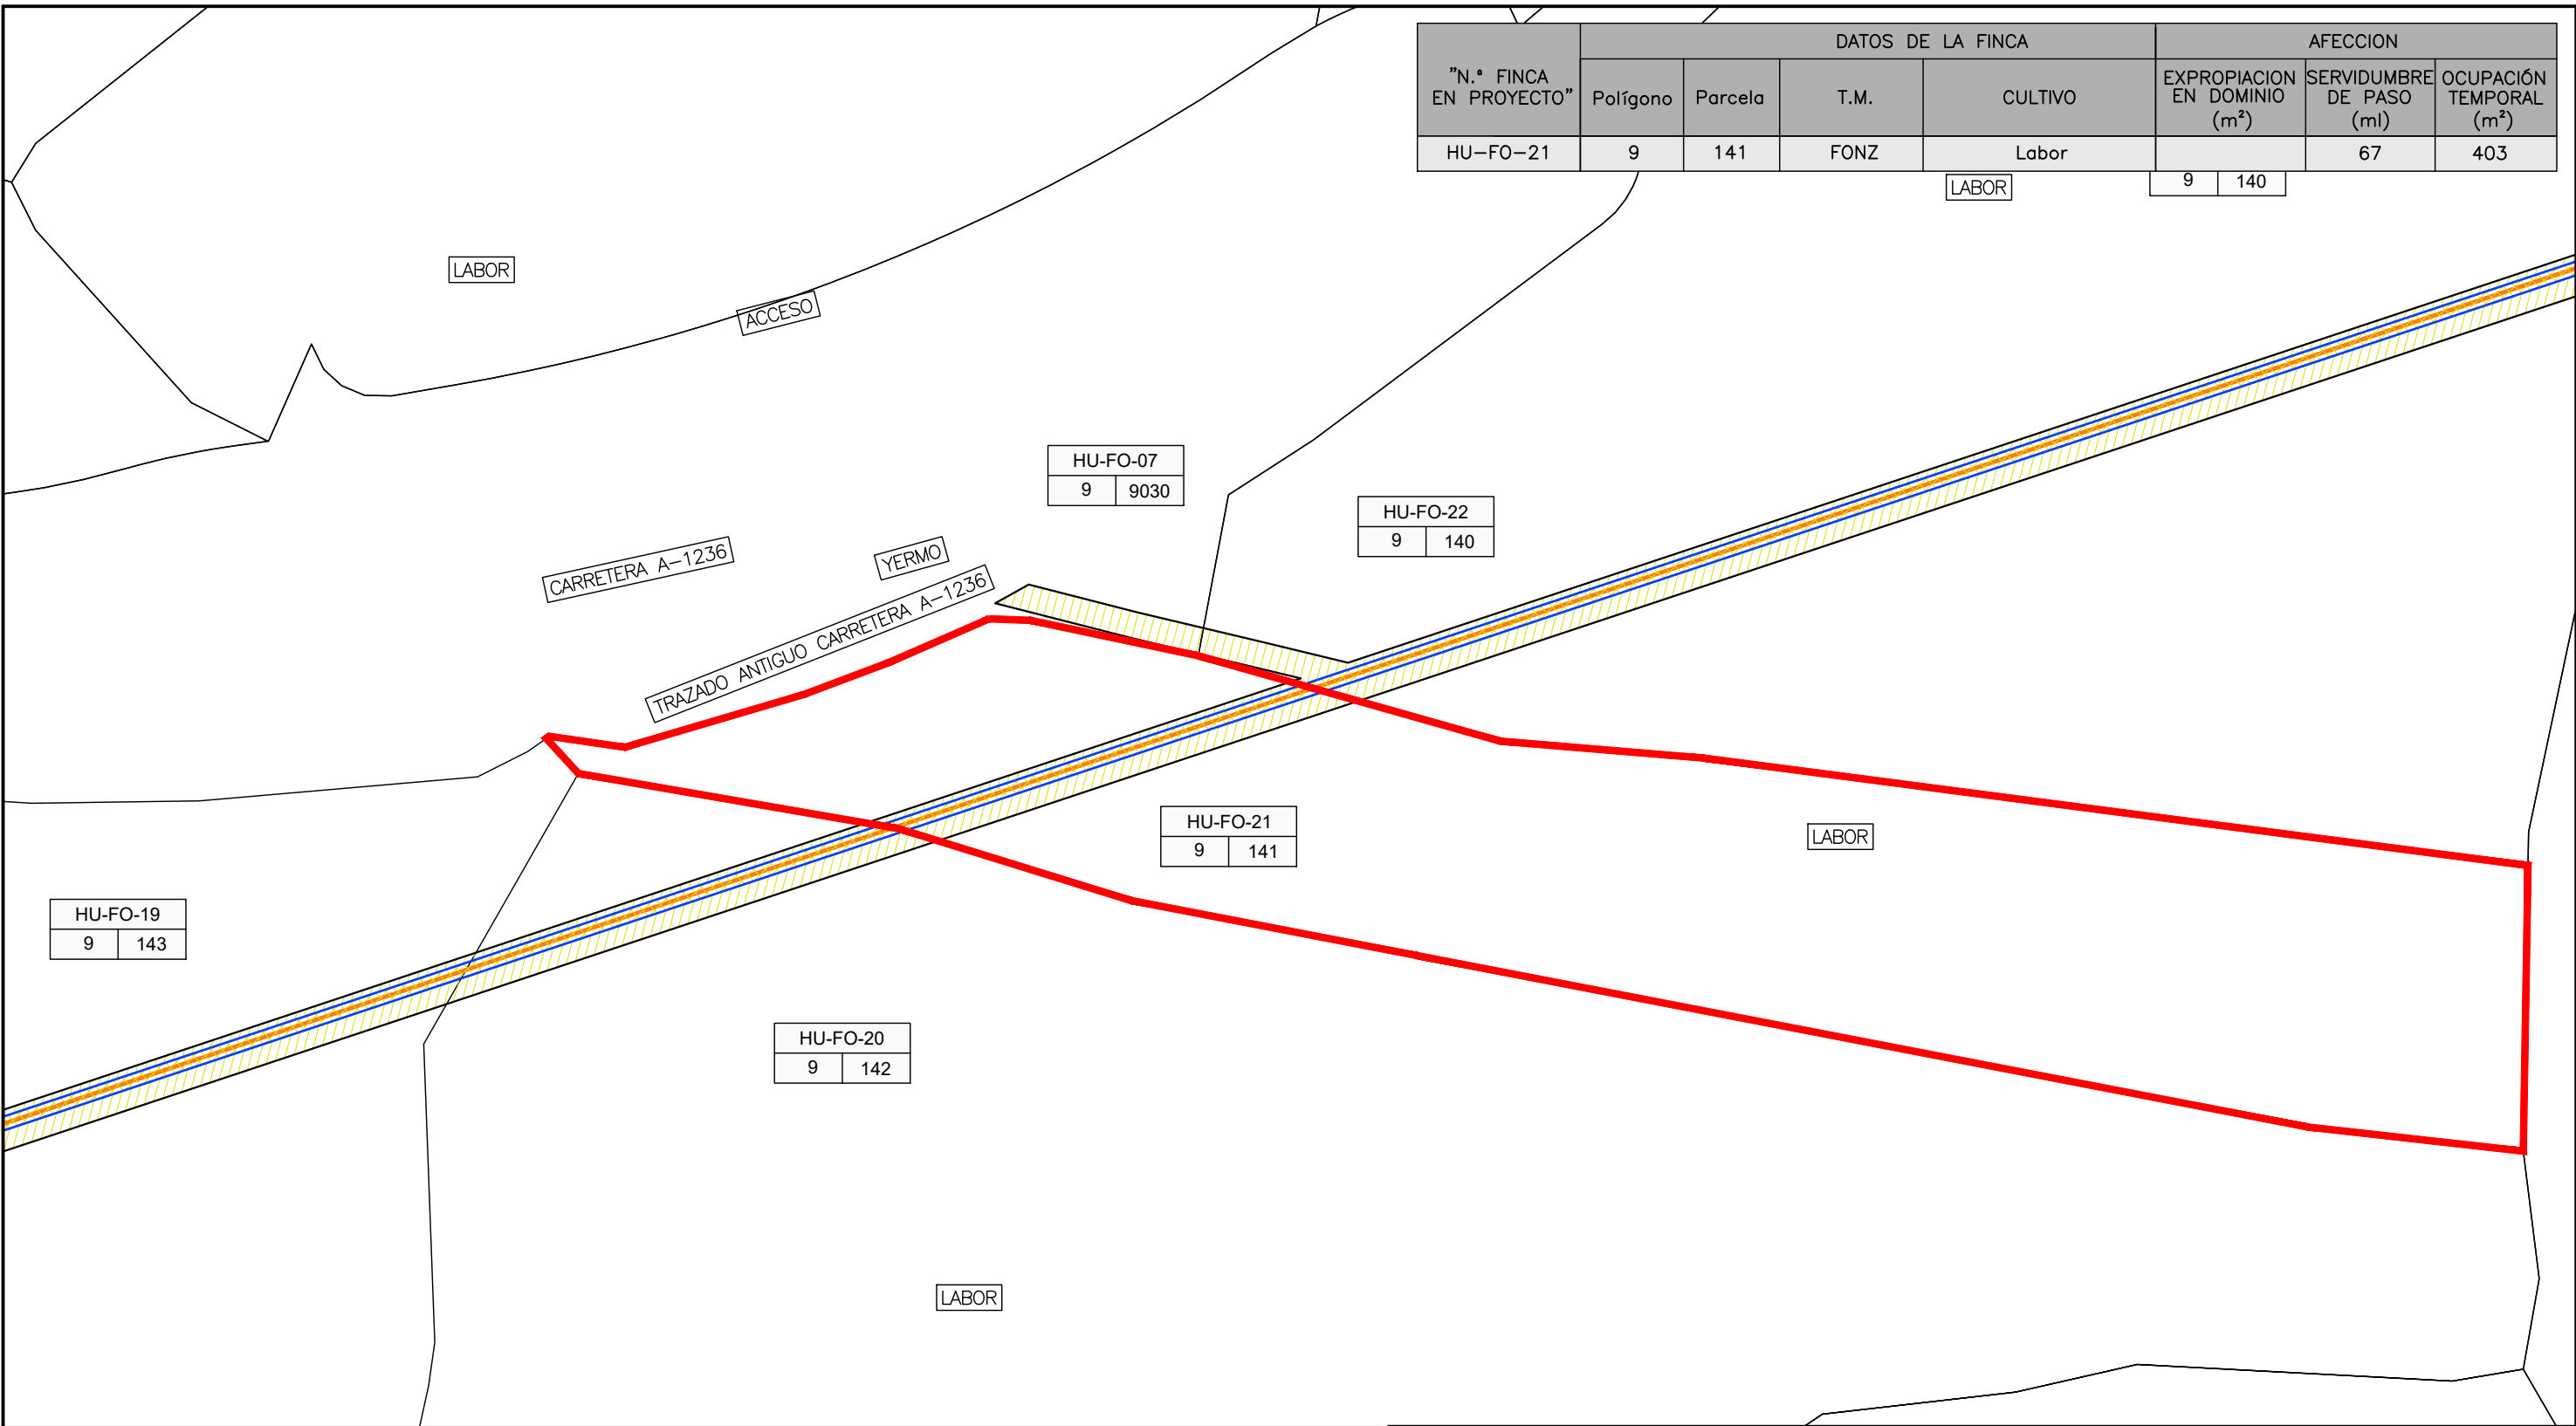

HU-XX-XX


POL. PARC.

Nº DE ORDEN SEGUN PROYECTO

SERVIDUMBRE DE PASO

OCUPACION TEMPORAL

OCUPACION PERMANENTE

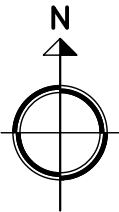


PROYECTO DE RAMAL DE DISTRIBUCION DE GAS NATURAL EN MOP 10 PARA EL SUMINISTRO A INDUSTRIAS DE LOS TERMINOS MUNICIPALES DE ALMUNA DE SAN JUAN Y FONZ (HUESCA)

TIPO DE PRESION	TIPO DE CONDUCCION	3							
MOP 80	ACERO	2							
MOP 16	POLIETILENO	1							
MOP 10		0							
MOP 5			REV.	FECHA	DESCRIPCION	REALIZADO	COMPROBADO	APROBADO	
MOP 4					CODIGO DE REDES				
	FECHA	NOMBRE	FIRMA						
PROYECTADO	ENERO-2025	SATEL							
CONSTRUIDO									
COMPROBADO									
Redexis				DENOMINACION DE LA CANALIZACION					
				PLANO DE AFECCIONES HU-FO-21: POL.9 PARC.141					
				Nº DE PLANO 1 DE 1		ESCALA 1:1.500			

DOCUMENTO PROPIEDAD DE REDEXIS, S.A. PROHIBIDA SU REPRODUCCION TOTAL O PARCIAL SIN AUTORIZACION EXPRESA

"N.º FINCA EN PROYECTO"	DATOS DE LA FINCA				AFECCION		
	Polígono	Parcela	T.M.	CULTIVO	EXPROPIACION EN DOMINIO (m²)	SERVIDUMBRE DE PASO (ml)	OCUPACIÓN TEMPORAL (m²)
HU-FO-22	9	140	FONZ	Labor		204	1.407

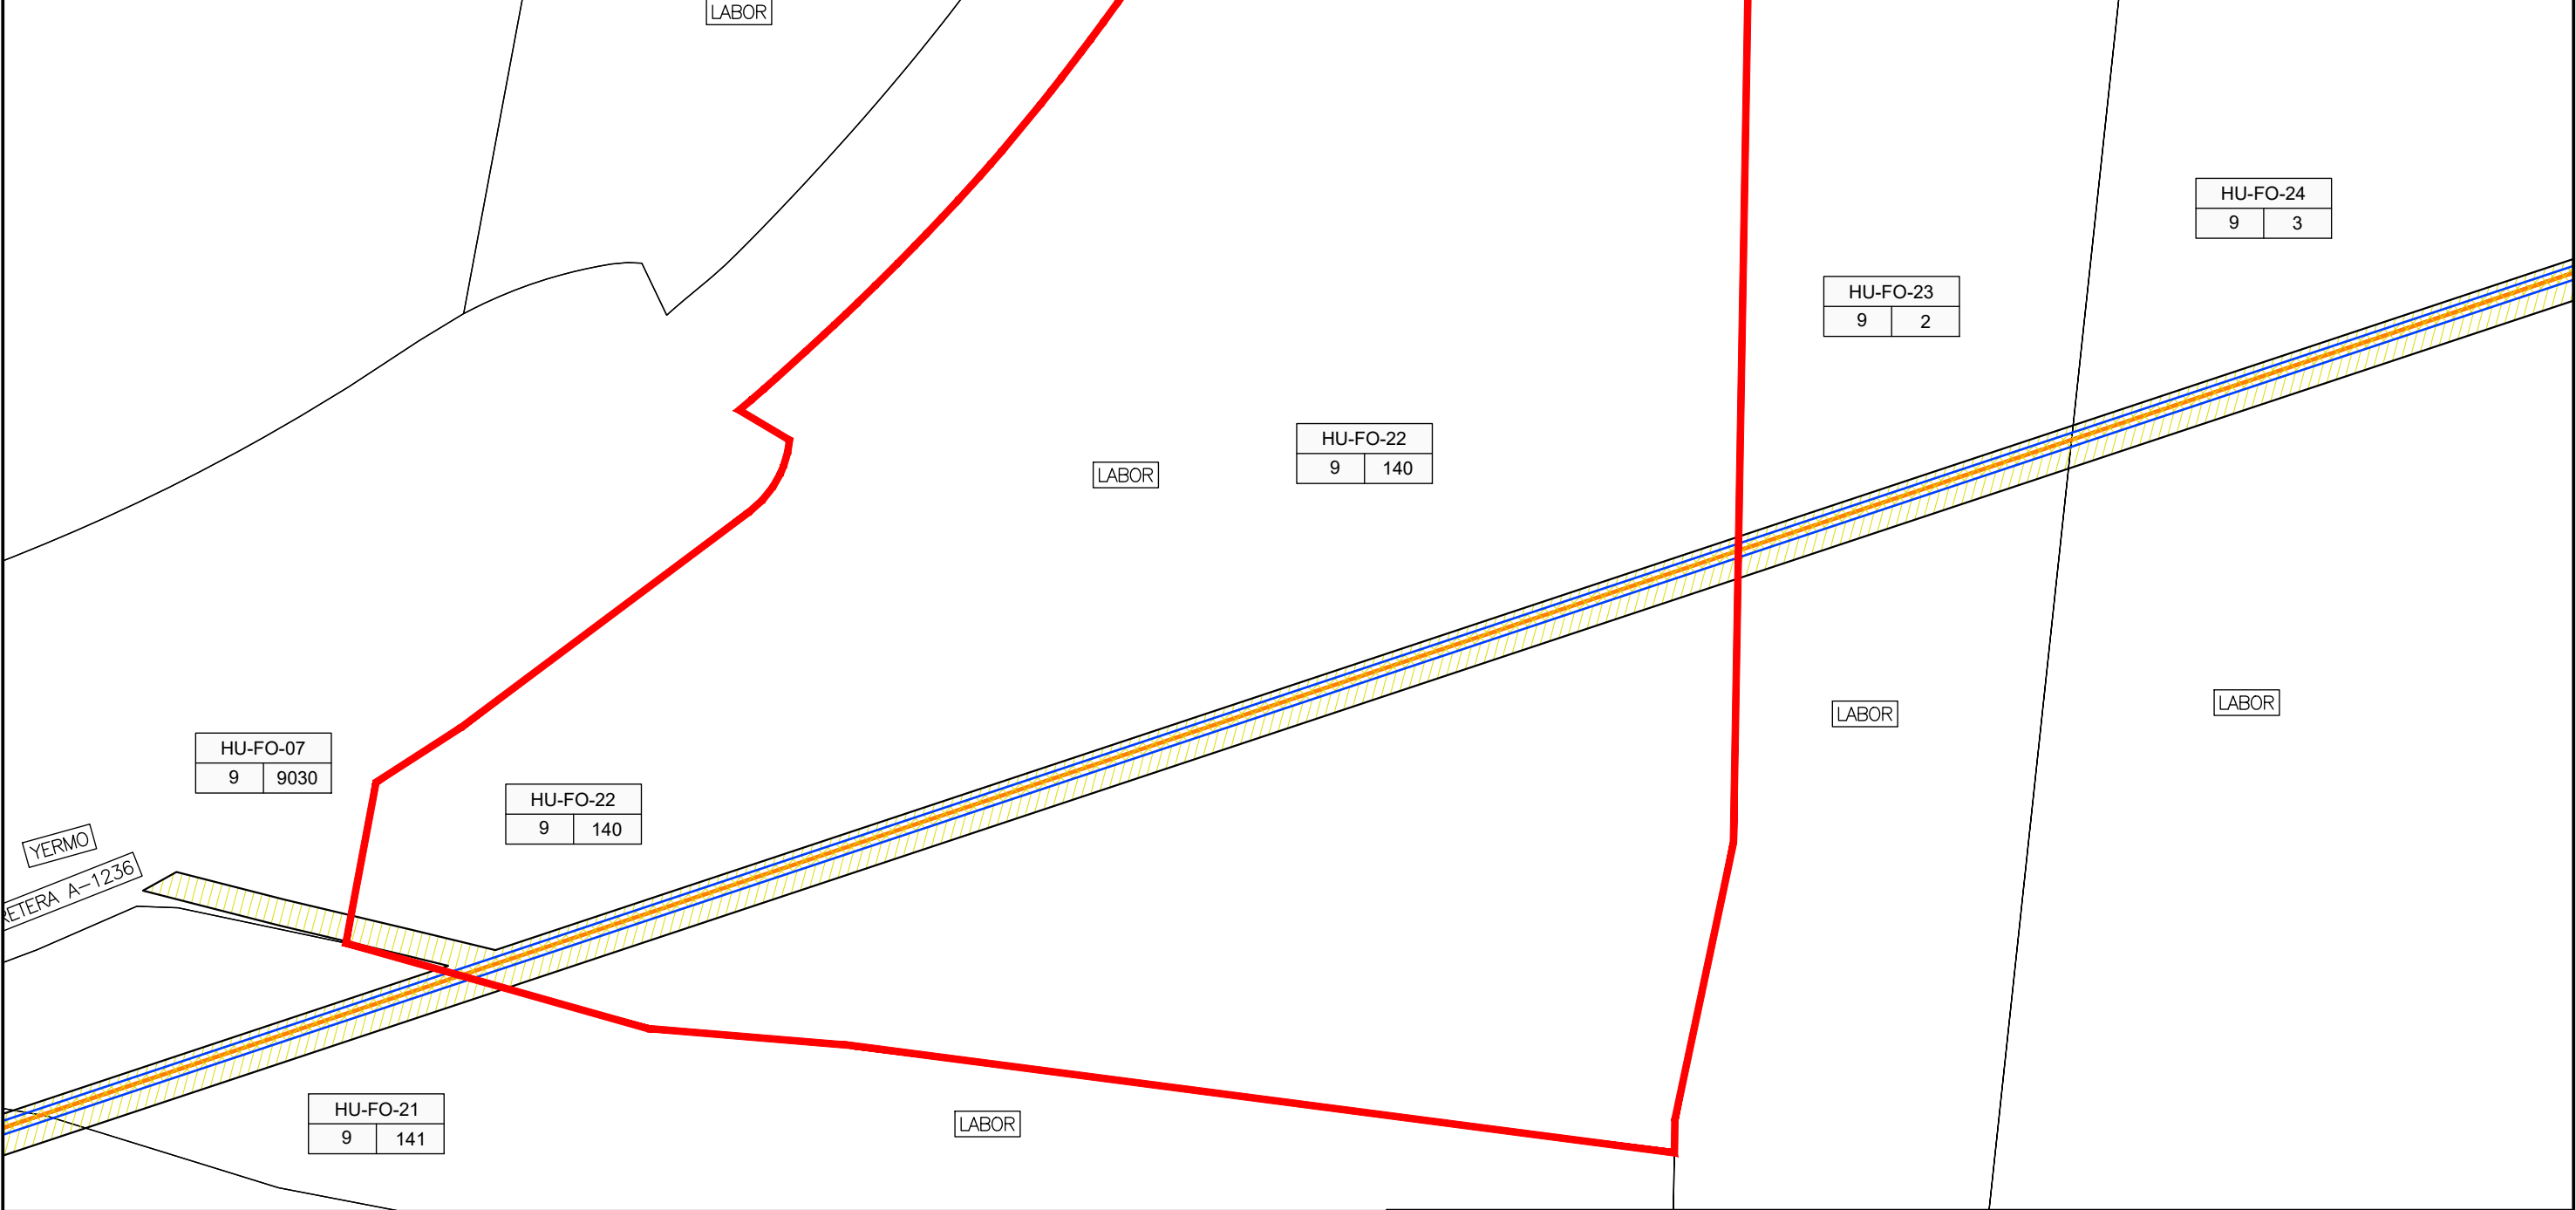

HU-XX-XX

POL. PARC.

Nº DE ORDEN SEGUN PROYECTO

SERVIDUMBRE DE PASO

OCUPACION TEMPORAL

OCUPACION PERMANENTE

PROYECTO DE RAMAL DE DISTRIBUCION DE GAS NATURAL EN MOP 10 PARA EL SUMINISTRO A INDUSTRIAS DE LOS TERMINOS MUNICIPALES DE ALMUNIA DE SAN JUAN Y FONZ (HUESCA)

TIPO DE PRESION	TIPO DE CONDUCCION	3							
MOP 80	ACERO	2							
MOP 16	● POLIETILENO	1							
● MOP 10		0							
MOP 5			REV.	FECHA	DESCRIPCION			REALIZADO	COMPROBADO
MOP 4					CODIGO DE REDES				
	FECHA	NOMBRE	FIRMA						
PROYECTADO	ENERO-2025	SATEL							
CONSTRUIDO									
COMPROBADO									
Redexis				DENOMINACION DE LA CANALIZACION					
				PLANO DE AFECCIONES HU-FO-22: POL.9 PARC.140					
				Nº DE PLANO 1 DE 1		ESCALA 1:1.500			
DOCUMENTO PROPIEDAD DE REDEXIS, S.A. PROHIBIDA SU REPRODUCCION TOTAL O PARCIAL SIN AUTORIZACION EXPRESA									


"N.º FINCA EN PROYECTO"	DATOS DE LA FINCA				AFECCION		
	Polígono	Parcela	T.M.	CULTIVO	EXPROPIACION EN DOMINIO (m²)	SERVIDUMBRE DE PASO (ml)	OCUPACIÓN TEMPORAL (m²)
HU-FO-23	9	2	FONZ	Labor o labrio regadío, Pastos		57	342

HU-FO-24	
9	3

HU-FO-24	
9	3

HU-FO-23	
9	2

HU-FO-22	
9	140

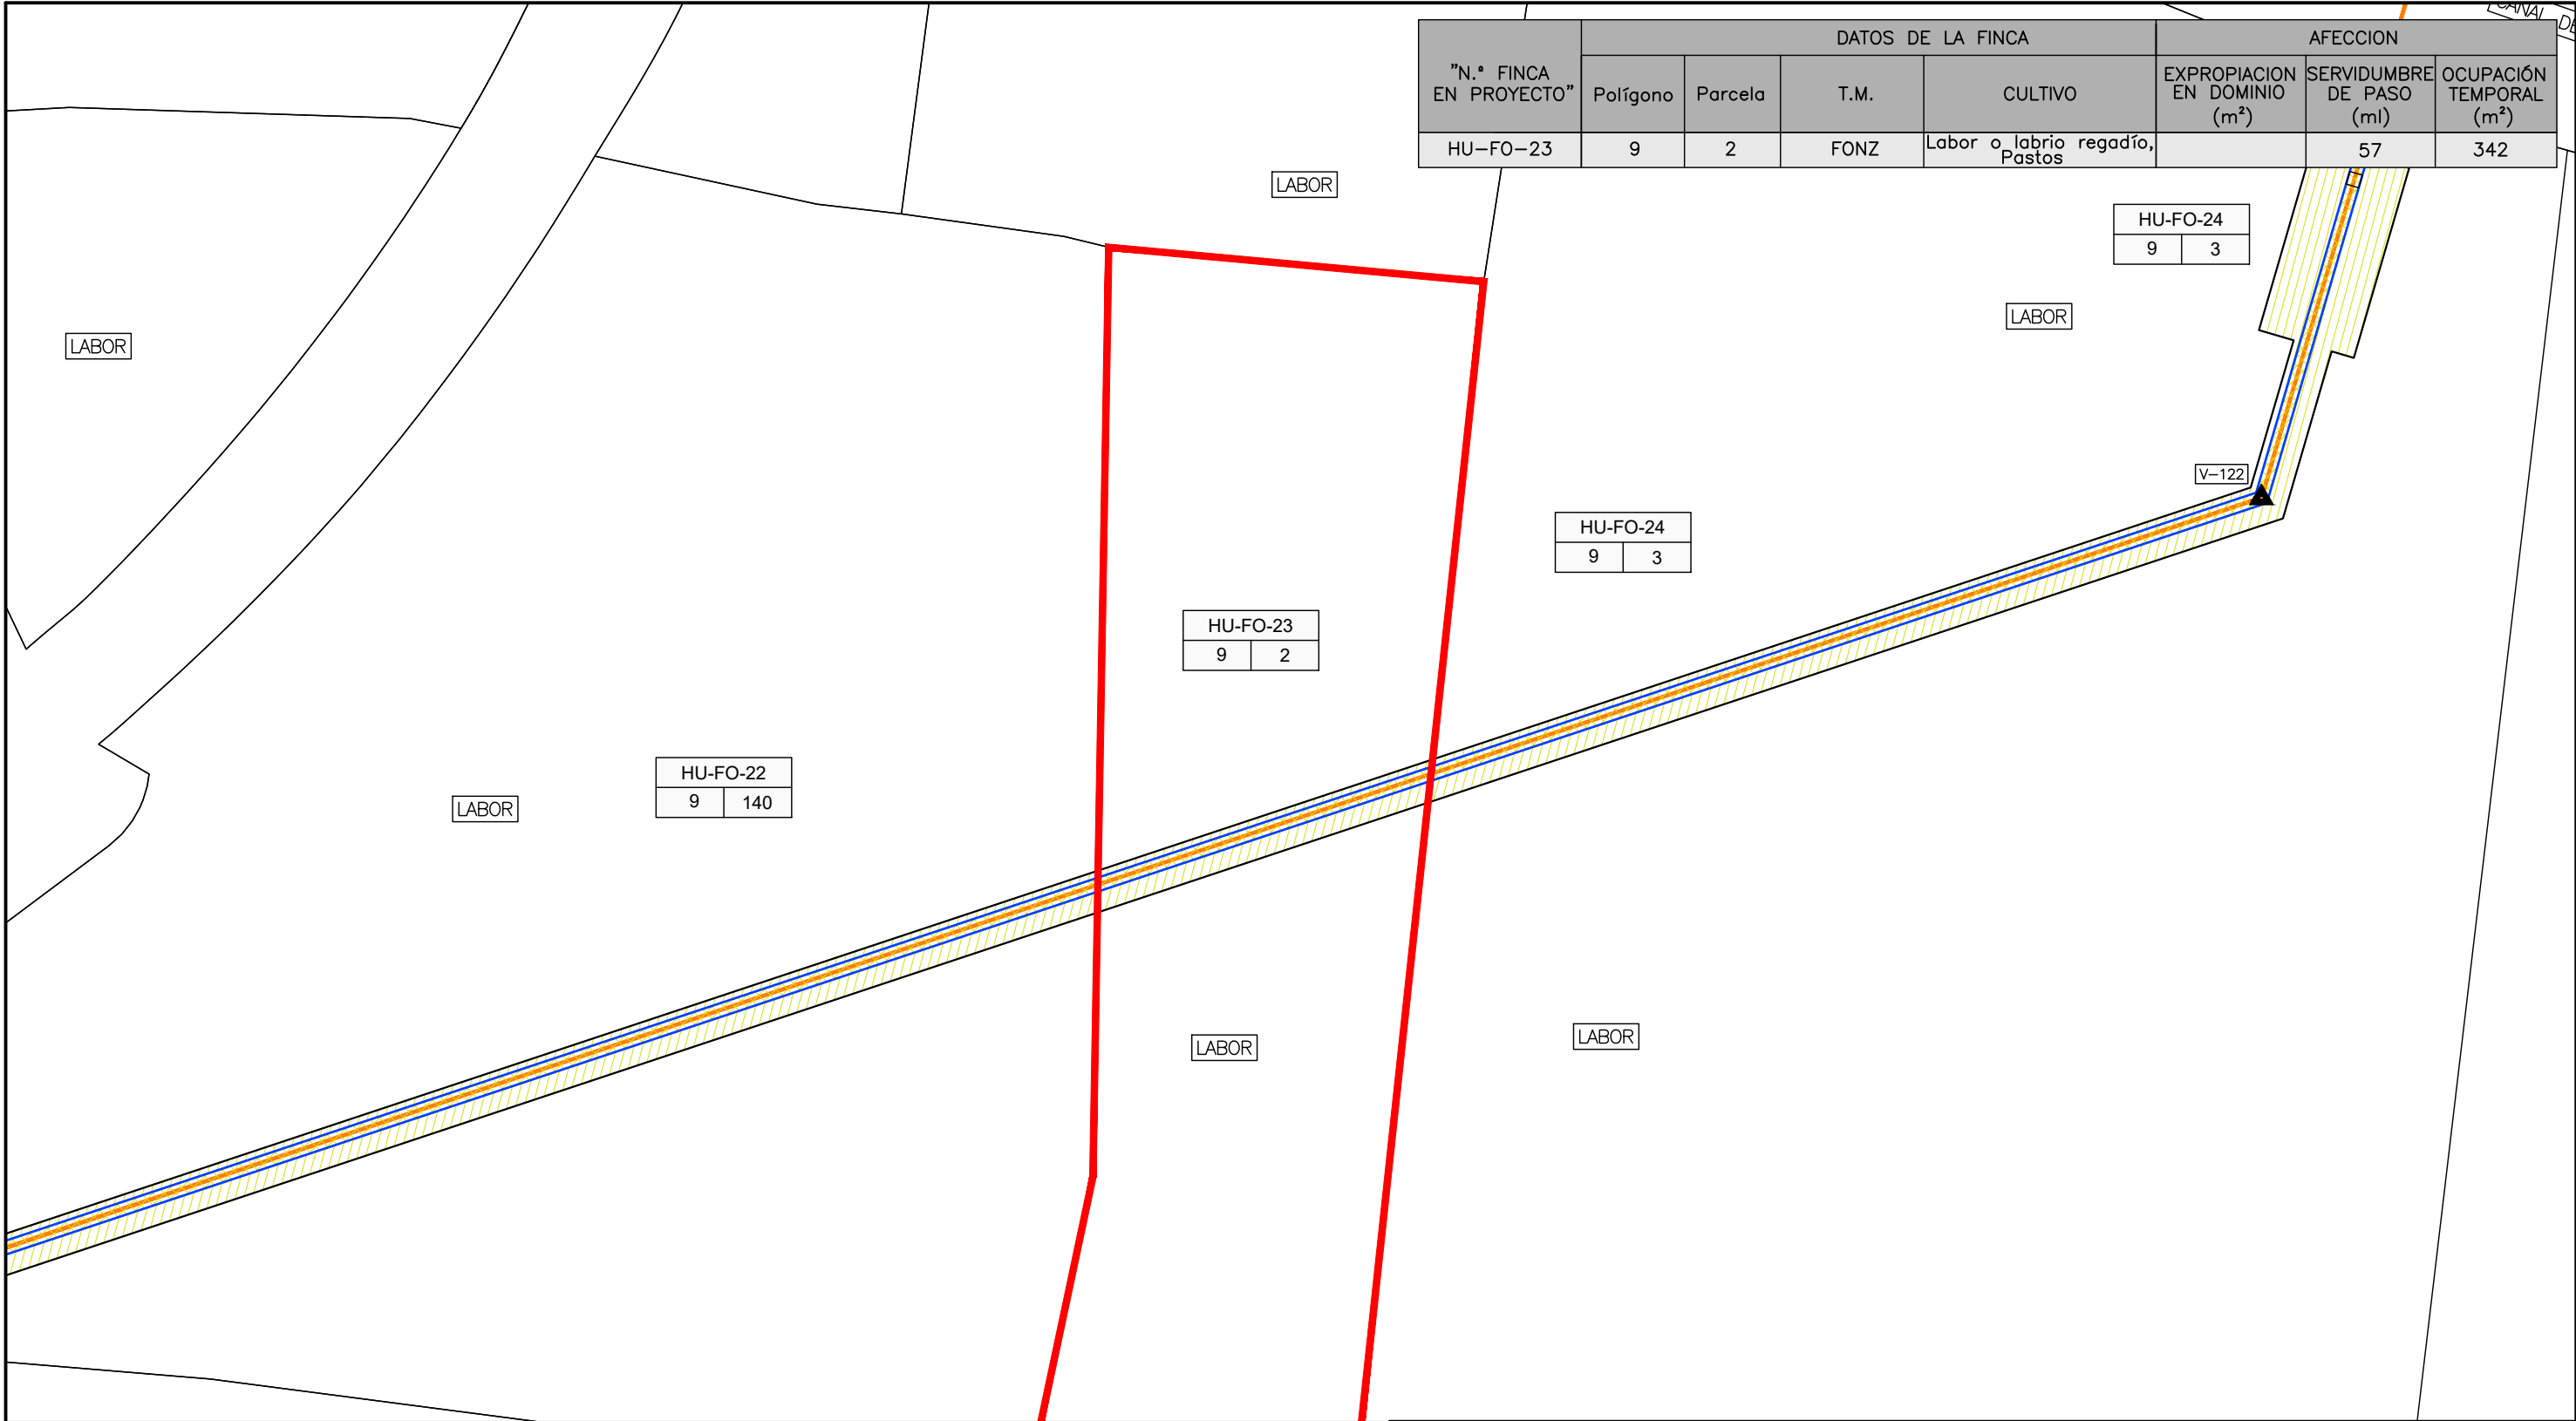


LEYENDA

HU-XX-XX
POL. PARC.

Nº DE ORDEN SEGUN PROYECTO

- SERVIDUMBRE DE PASO
- OCUPACION TEMPORAL
- OCUPACION PERMANENTE

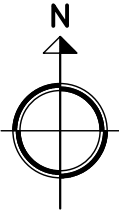

PROYECTO DE RAMAL DE DISTRIBUCION DE GAS NATURAL EN MOP 10 PARA EL SUMINISTRO A INDUSTRIAS DE LOS TERMINOS MUNICIPALES DE ALMUNA DE SAN JUAN Y FONZ (HUESCA)


TIPO DE PRESION		TIPO DE CONDUCCION		3								
	MOP 80		ACERO	2								
	MOP 16	●	POLIETILENO	1								
●	MOP 10			0								
	MOP 5			REV.	FECHA	DESCRIPCION			REALIZADO	COMPROBADO	APROBADO	
	MOP 4			CODIGO DE REDES								
	FECHA	NOMBRE	FIRMA									
PROYECTADO	ENERO-2025	SATEL										
CONSTRUIDO												
COMPROBADO												
DENOMINACION DE LA CANALIZACION												



DENOMINACIÓN DE LA CANALIZACION
PLANO DE AFECCIONES
HU-FO-23: POL.9 PARC.2

Nº DE PLANO 1 DE 1 ESCALA 1:1.500

DOCUMENTO PROPIEDAD DE REDEXIS, S.A. PROHIBIDA SU REPRODUCCION TOTAL O PARCIAL SIN AUTORIZACION EXPRESA

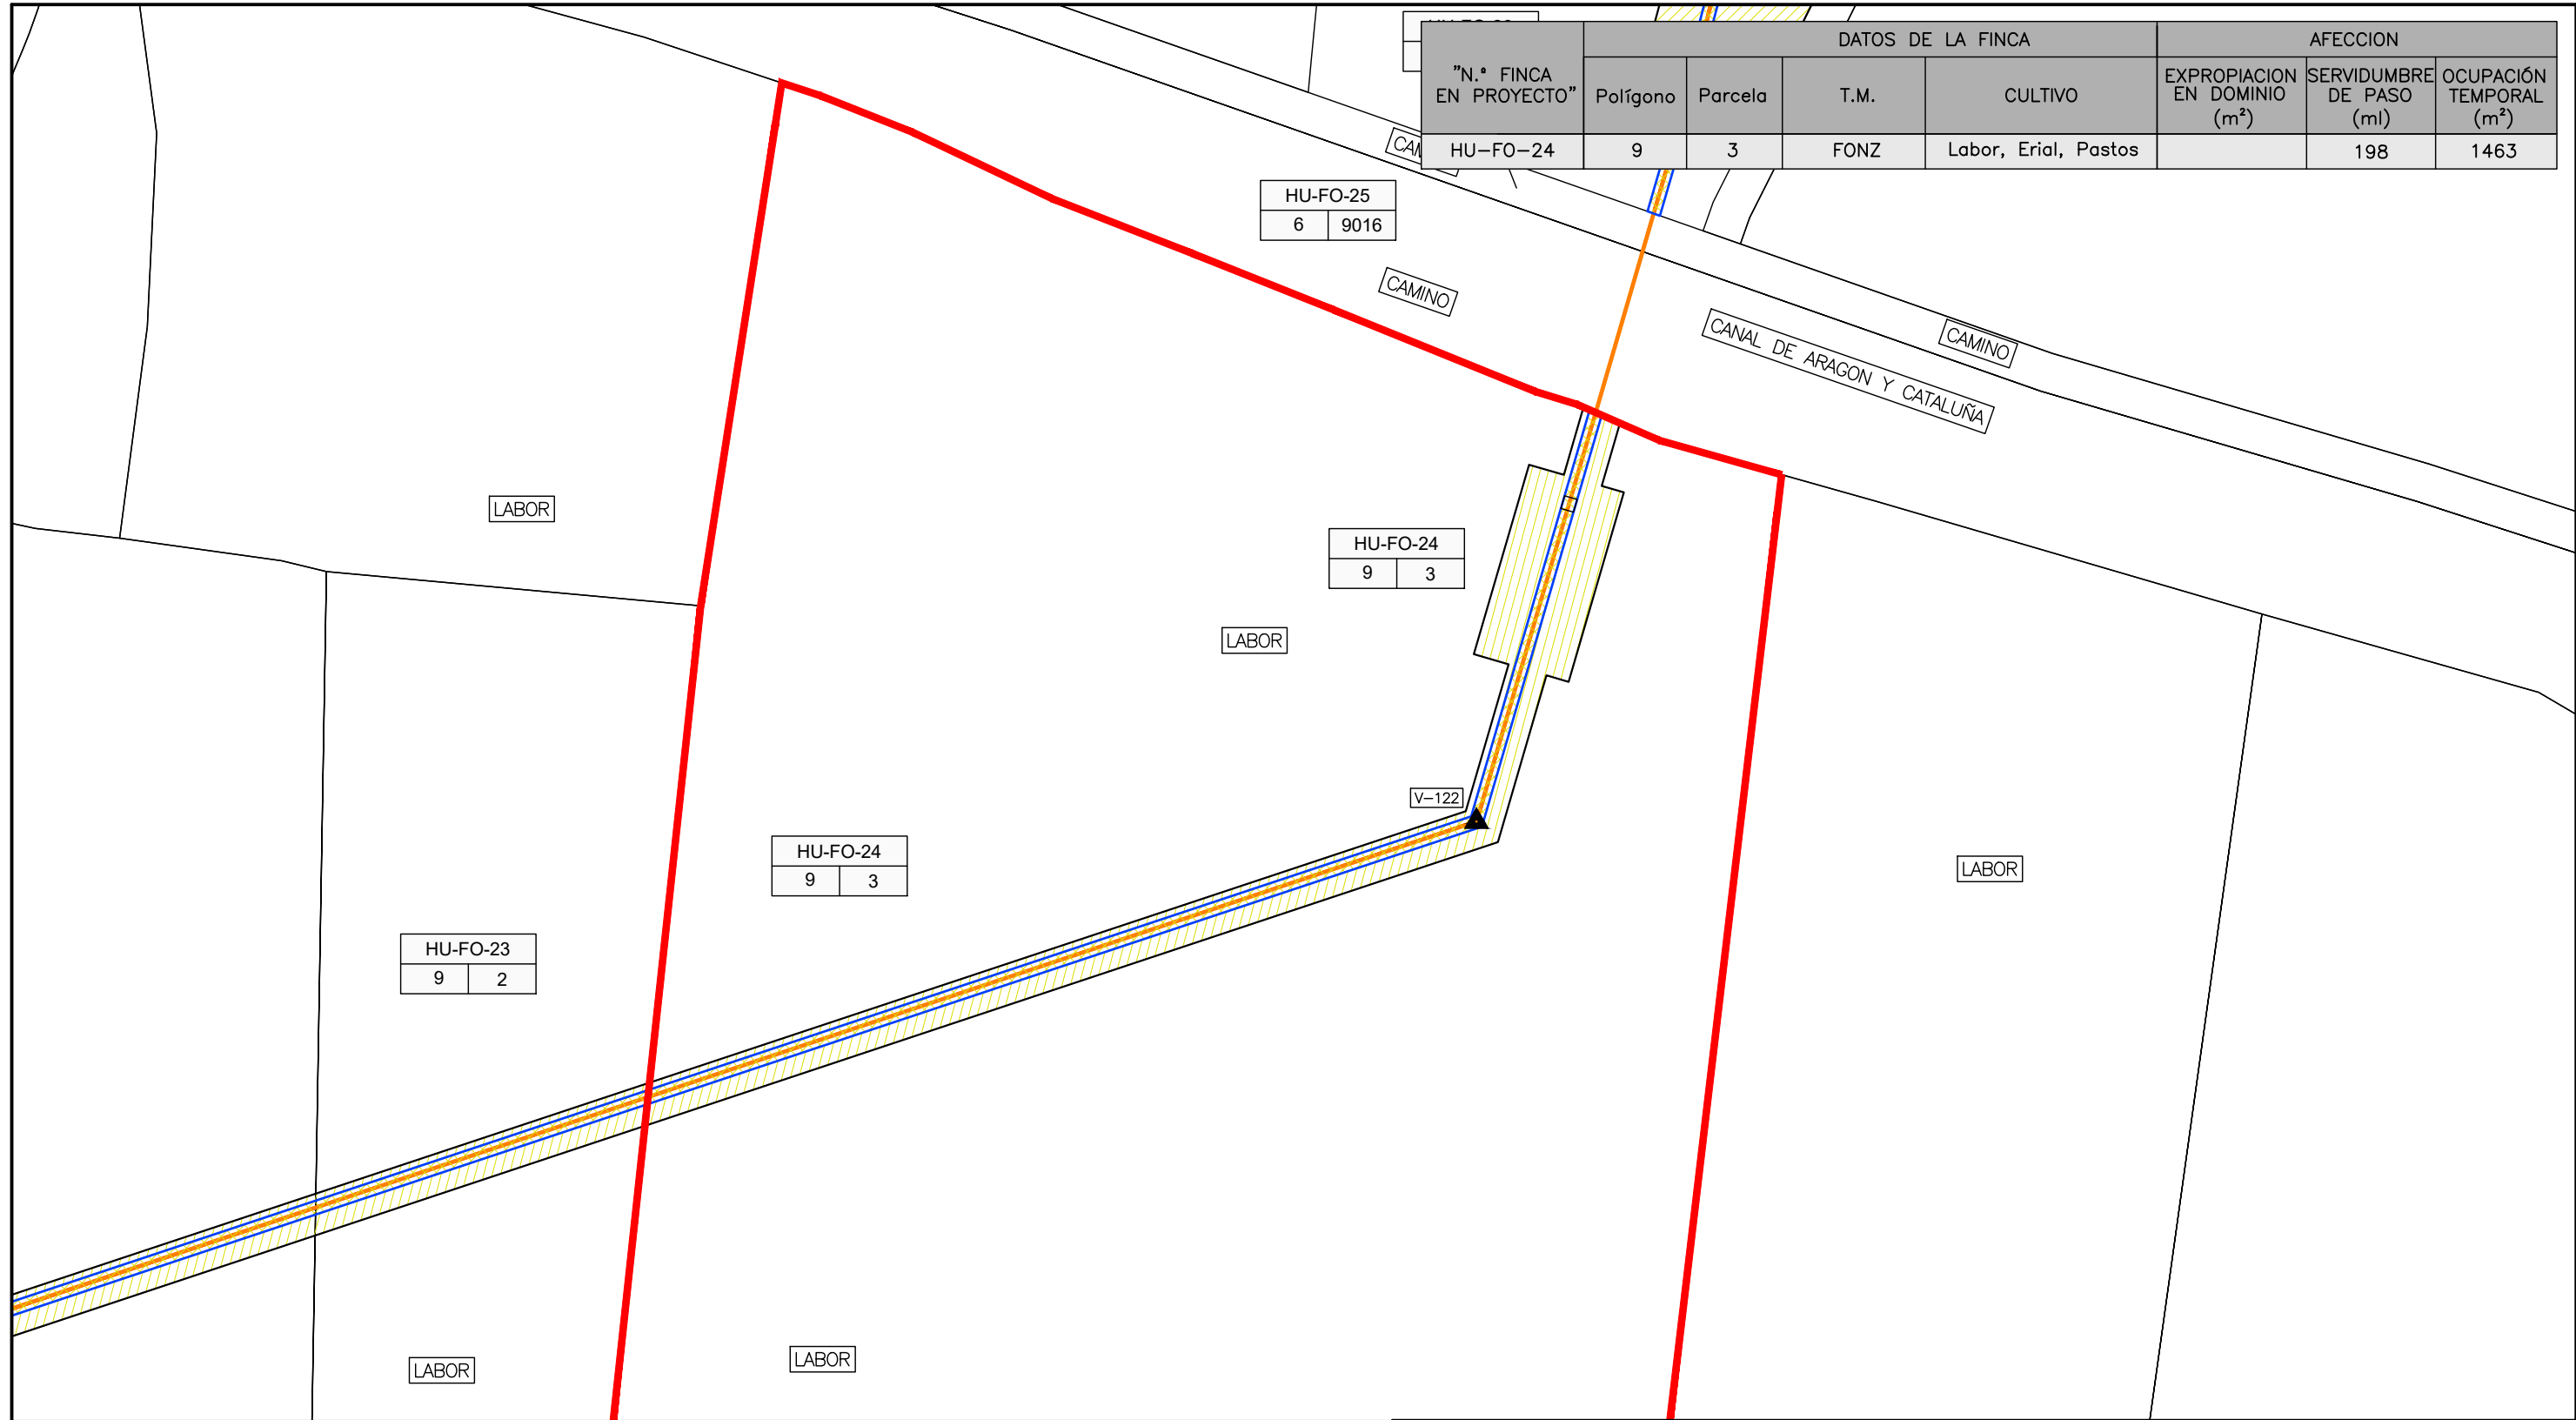

"N.º FINCA EN PROYECTO"	DATOS DE LA FINCA				AFECCION		
	Polígono	Parcela	T.M.	CULTIVO	EXPROPIACION EN DOMINIO (m²)	SERVIDUMBRE DE PASO (ml)	OCUPACIÓN TEMPORAL (m²)
HU-FO-24	9	3	FONZ	Labor, Erial, Pastos		198	1463

HU-FO-25	
6	9016

HU-FO-24	
9	3

HU-FO-24	
9	3

HU-FO-23	
9	2

HU-XX-XX


POL. PARC.

Nº DE ORDEN SEGUN PROYECTO

SERVIDUMBRE DE PASO

OCUPACION TEMPORAL

OCUPACION PERMANENTE

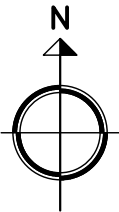

PROYECTO DE RAMAL DE DISTRIBUCION DE GAS NATURAL EN MOP 10 PARA EL SUMINISTRO A INDUSTRIAS DE LOS TERMINOS MUNICIPALES DE ALMUNA DE SAN JUAN Y FONZ (HUESCA)

TIPO DE PRESION		TIPO DE CONDUCCION		3						
	MOP 80		ACERO	2						
	MOP 16	●	POLIETILENO	1						
●	MOP 10			0						
	MOP 5			REV.	FECHA	DESCRIPCION			REALIZADO	COMPROBADO
	MOP 4					CODIGO DE REDES			APROBADO	
	FECHA	NOMBRE	FIRMA							
PROYECTADO	ENERO-2025	SATEL								
CONSTRUIDO										
COMPROBADO										
DENOMINACION DE LA CANALIZACION										

Redexis

PLANOS

DENOMINACION DE LA CANALIZACION

HU-FO-24: POL.9 PARC.3

Nº DE PLANO

1

DE


1

ESCALA

1:1.500

DOCUMENTO PROPIEDAD DE REDEXIS, S.A. PROHIBIDA SU REPRODUCCION TOTAL O PARCIAL SIN AUTORIZACION EXPRESA

"N.º FINCA EN PROYECTO"	DATOS DE LA FINCA				AFECCION		
	Polígono	Parcela	T.M.	CULTIVO	EXPROPIACION EN DOMINIO (m²)	SERVIDUMBRE DE PASO (ml)	OCUPACIÓN TEMPORAL (m²)
HU-FO-27	6	89	FONZ	Labor o labrio regadío		57	680

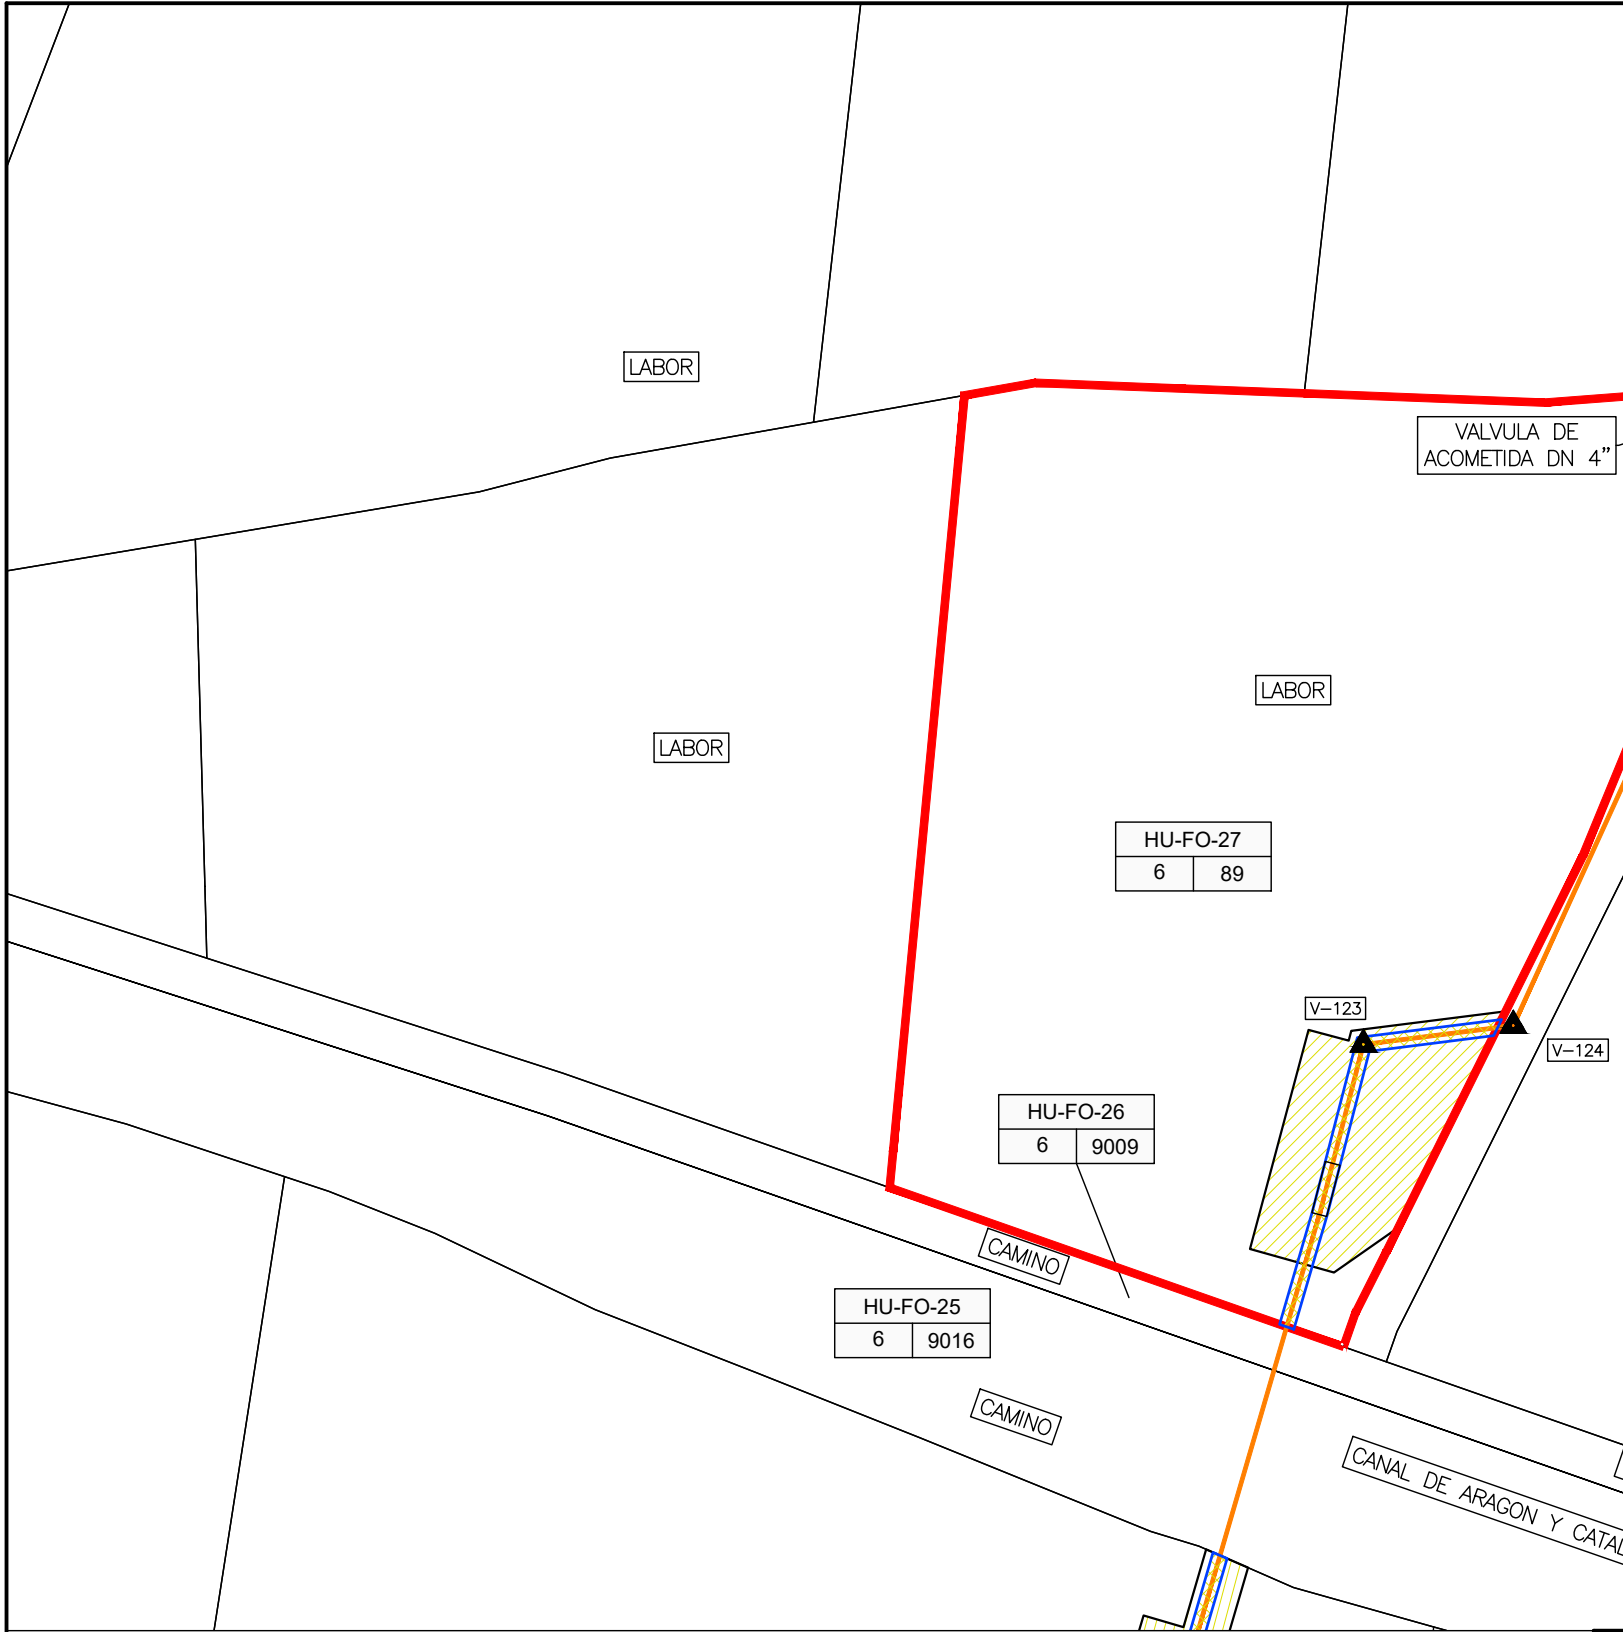

VALVULA DE ACOMETIDA DN 4"

V-126

V-125

HU-FO-28
6 9012

LABOR

HU-FO-27
6 89

V-123

V-124

LABOR

HU-FO-26
6 9009

HU-FO-25
6 9016

CANAL DE ARAGON Y CATALUÑA

LEYENDA

HU-XX-XX
POL. PARC.

Nº DE ORDEN SEGUN PROYECTO

SERVIDUMBRE DE PASO

OCUPACION TEMPORAL

OCUPACION PERMANENTE

PROYECTO DE RAMAL DE DISTRIBUCION DE GAS NATURAL EN MOP 10 PARA EL SUMINISTRO A INDUSTRIAS DE LOS TERMINOS MUNICIPALES DE ALMUNA DE SAN JUAN Y FONZ (HUESCA)

TIPO DE PRESION	TIPO DE CONDUCCION	3							
MOP 80	ACERO	2							
MOP 16	● POLIETILENO	1							
● MOP 10		0							
MOP 5			REV.	FECHA	DESCRIPCION			REALIZADO	COMPROBADO
MOP 4					CODIGO DE REDES			APROBADO	

	FECHA	NOMBRE	FIRMA	DENOMINACION DE LA CANALIZACION					
PROYECTADO	ENERO-2025	SATEL		PLANO DE AFECCIONES HU-FO-27: POL.6 PARC.89					
CONSTRUIDO									
COMPROBADO									



Nº DE PLANO 1 DE 1 ESCALA 1:1.500

DOCUMENTO PROPIEDAD DE REDEXIS, S.A. PROHIBIDA SU REPRODUCCION TOTAL O PARCIAL SIN AUTORIZACION EXPRESA