



N DE FINCA	REFERENCIA CATASTRAL	POLÍGONO	PARCELA	TÉRMINO MUNICIPAL	REFERENCIA AEROGENERADOR	VUELO AERO	PLATAFORMA AERO	LONGITUD LÍNEA SUBTERRÁNEA	SUPERFICIE LÍNEA SUBTERRÁNEA	LONGITUD CAMINOS AEROS	SUPERFICIE CAMINOS AEROS	OCUPACIÓN TEMPORAL
A01	44020A00100100	1	100	ALPEÑES				918,67	3391,51			5263,17

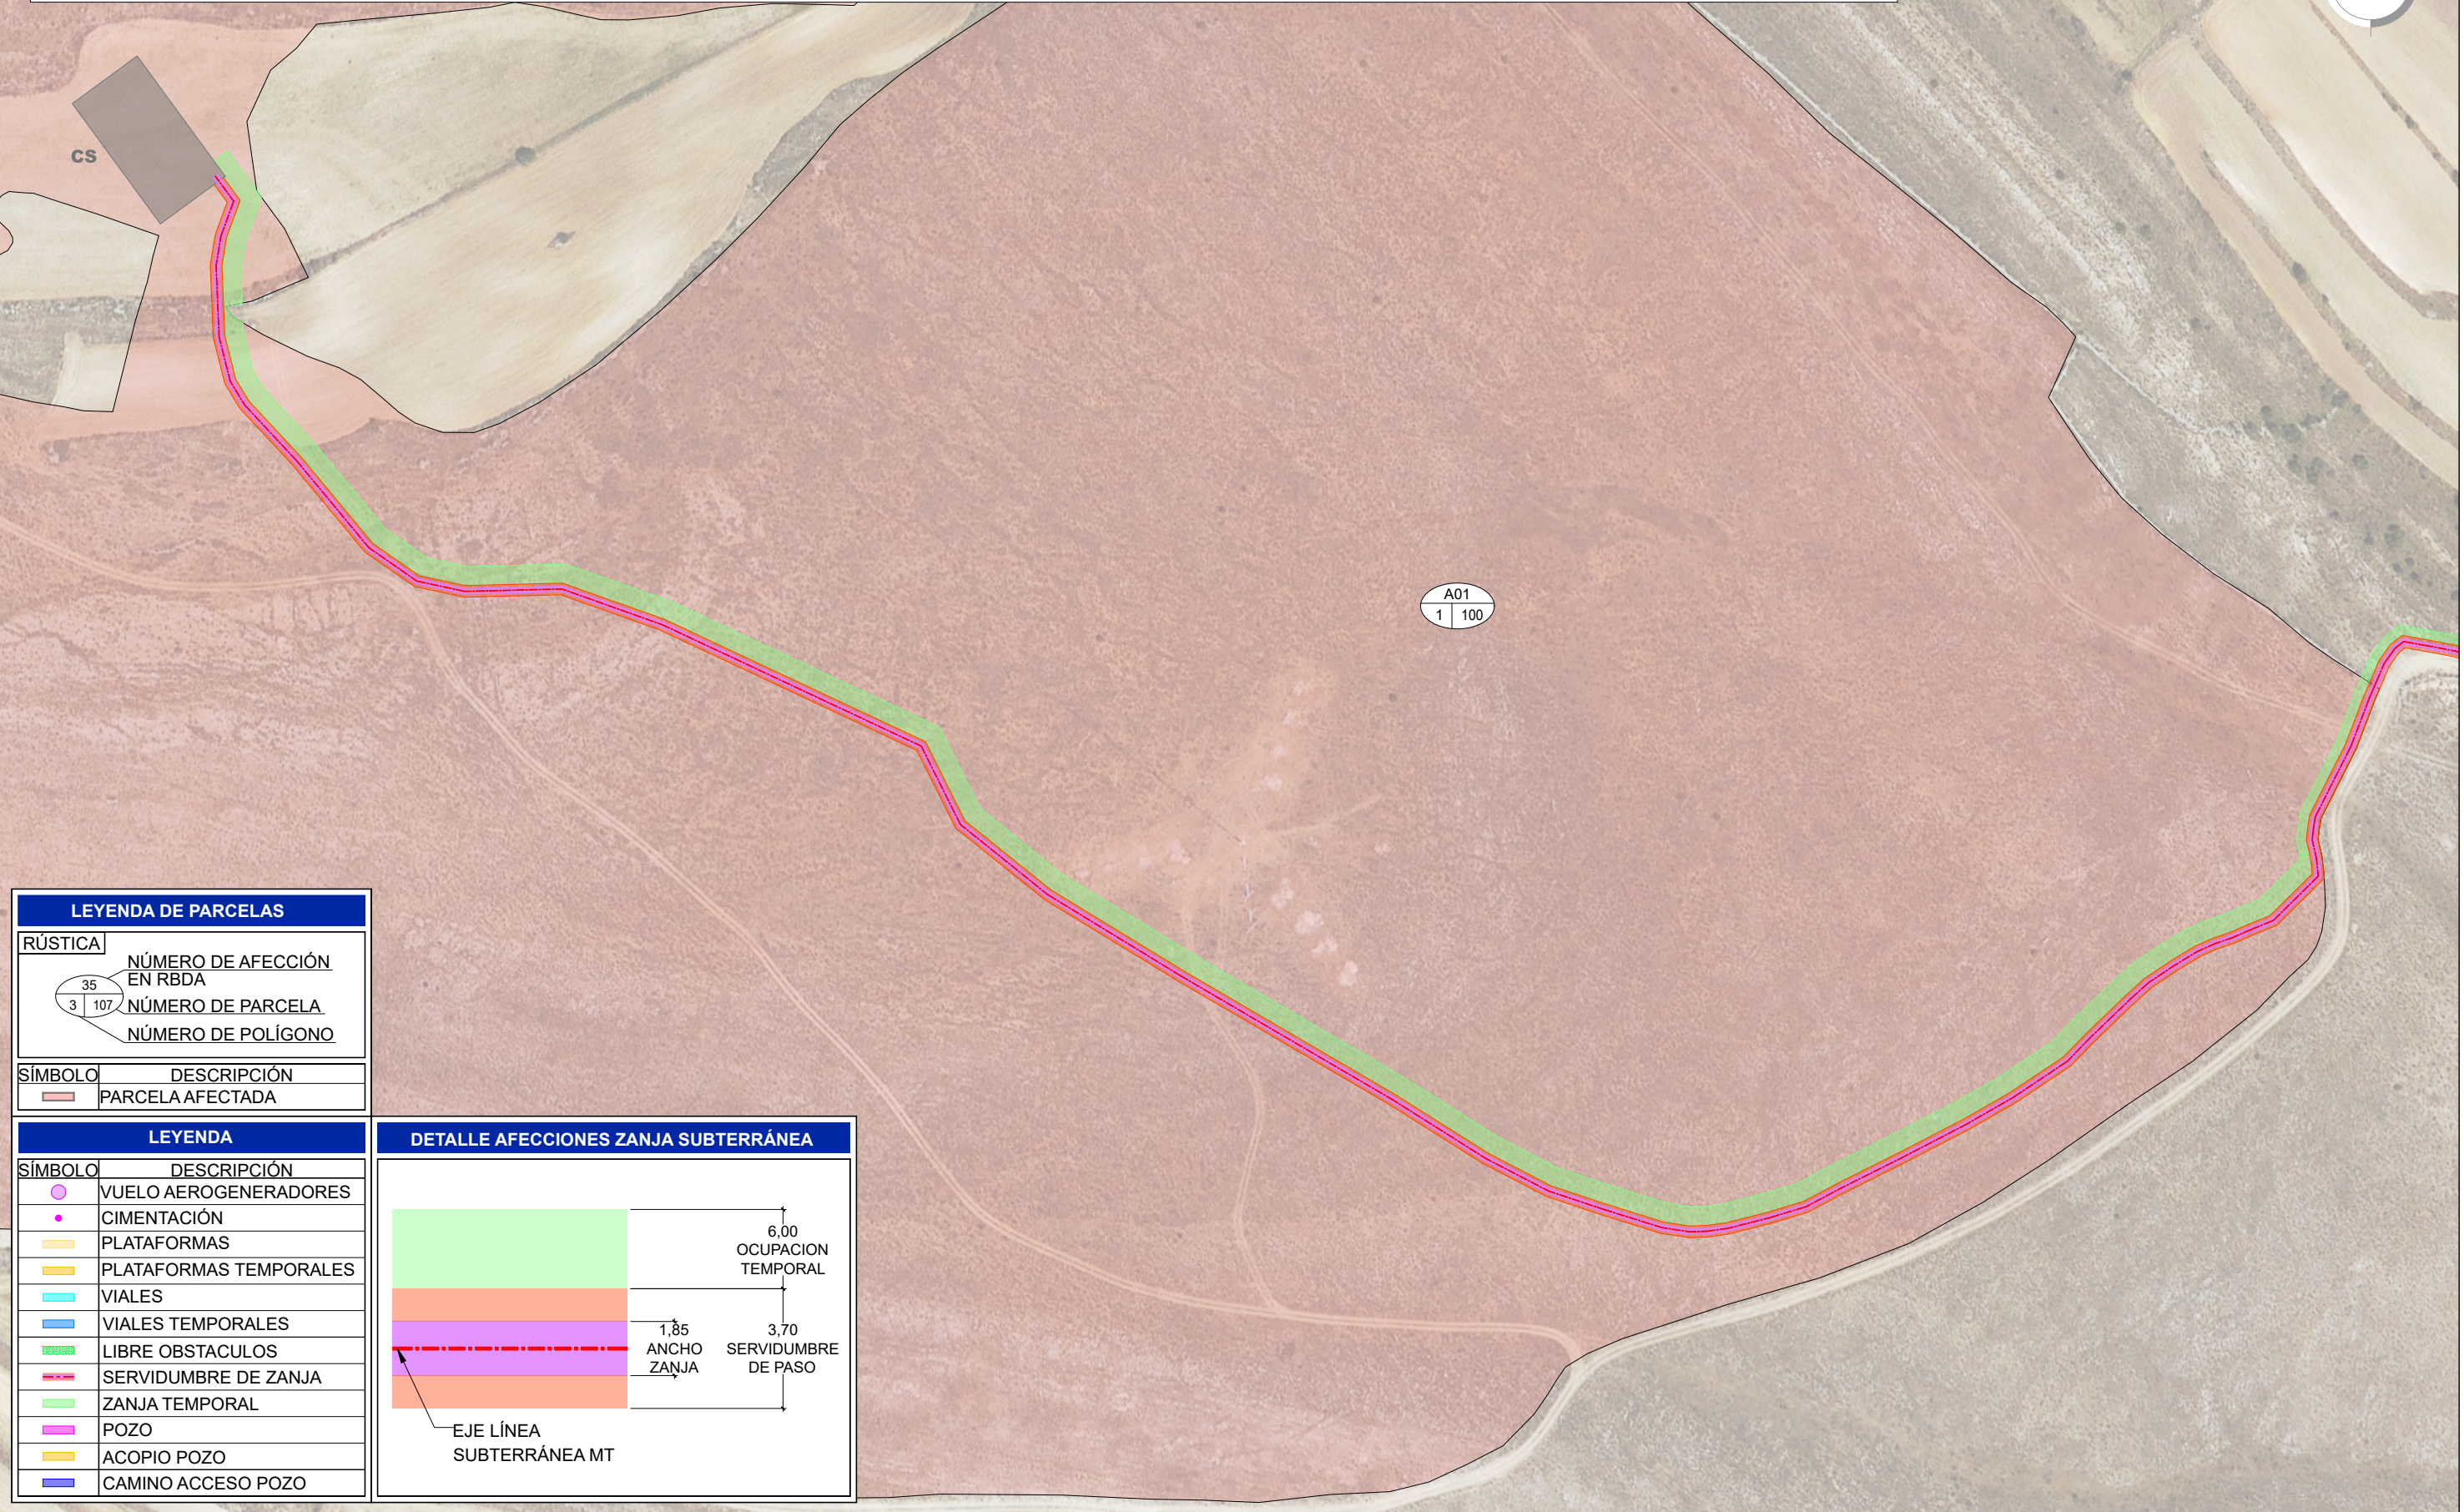

LEYENDA DE PARCELAS	
RÚSTICA	NÚMERO DE AFECCIÓN EN RBDA
35	NÚMERO DE PARCELA
3 107	NÚMERO DE POLÍGONO

SÍMBOLO	DESCRIPCIÓN
	PARCELA AFECTADA

LEYENDA	
	VUELO AEROGENERADORES
	CIMENTACIÓN
	PLATAFORMAS
	PLATAFORMAS TEMPORALES
	VIALES
	VIALES TEMPORALES
	LIBRE OBSTACULOS
	SERVIDUMBRE DE ZANJA
	ZANJA TEMPORAL
	POZO
	ACOPIO POZO
	CAMINO ACCESO POZO

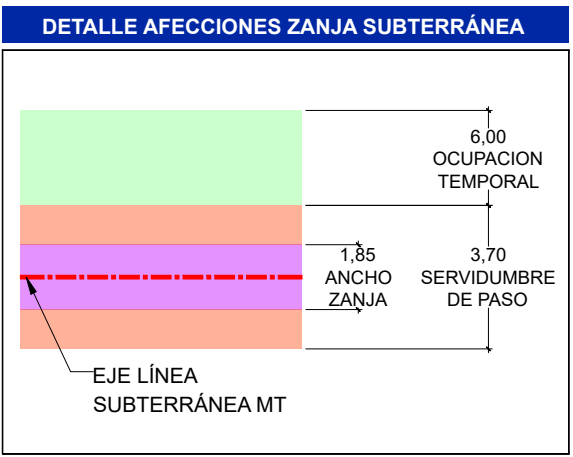

REVISIÓN	FECHA	DIBUJADO	REVISADO	APROBADO	DESCRIPCIÓN
C	FEBRERO 2026	R.P.A.	J.M.R.	J.L.O.	TERCERA EMISIÓN
B	OCTUBRE 2025	R.P.A.	J.M.R.	J.L.O.	SEGUNDA EMISIÓN
A	ABRIL 2025	M.A.G.	J.M.R.	J.L.O.	PRIMERA EMISIÓN

CLIENTE

P.E. MINGUEZ

PROYECTO

PARQUE EÓLICO MINGUEZ
TÉRMINO MUNICIPAL DE PANCRUDO Y ALPEÑES (TERUEL)

AUTOR

inproin
INGENIERIA Y PROYECTOS

FORMA DEL INGENIERO

(AL SERVICIO DE LA EMPRESA)
JOSE LUIS OVELLEIRO MEDINA
Colegiado n.º 1.337

TÍTULO

PLANOS DECLARACIÓN DE UTILIDAD PÚBLICA
POL. 001 PARC. 0100 T.M. ALPEÑES

PLANO Nº

3424086-3343-055

Nº HOJAS

03 de 52

REVISIÓN

C

FORMATO

A3

ESCALA

1:2.000

Sistemas Energéticos Terral S.L.U.