N DE FINCA	REFERENCIA CATASTRAL	POLÍGONO	PARCELA	TÉRMINO MUNICIPAL	REFERENCIA AEROGENERADOR	VUELO AERO	PLATAFORMA AERO	LONGITUD LINEA SUBTERRANEA	SUPERFICIE LINEA SUBTERRANEA	LONGITUD CAMINOS AEROS	SUPERFICIE CAMINOS AEROS	OCUPACIÓN TEMPORAL
50	44186A10309007	103	9007	PANCRUDO				81,84	301,11			249,79

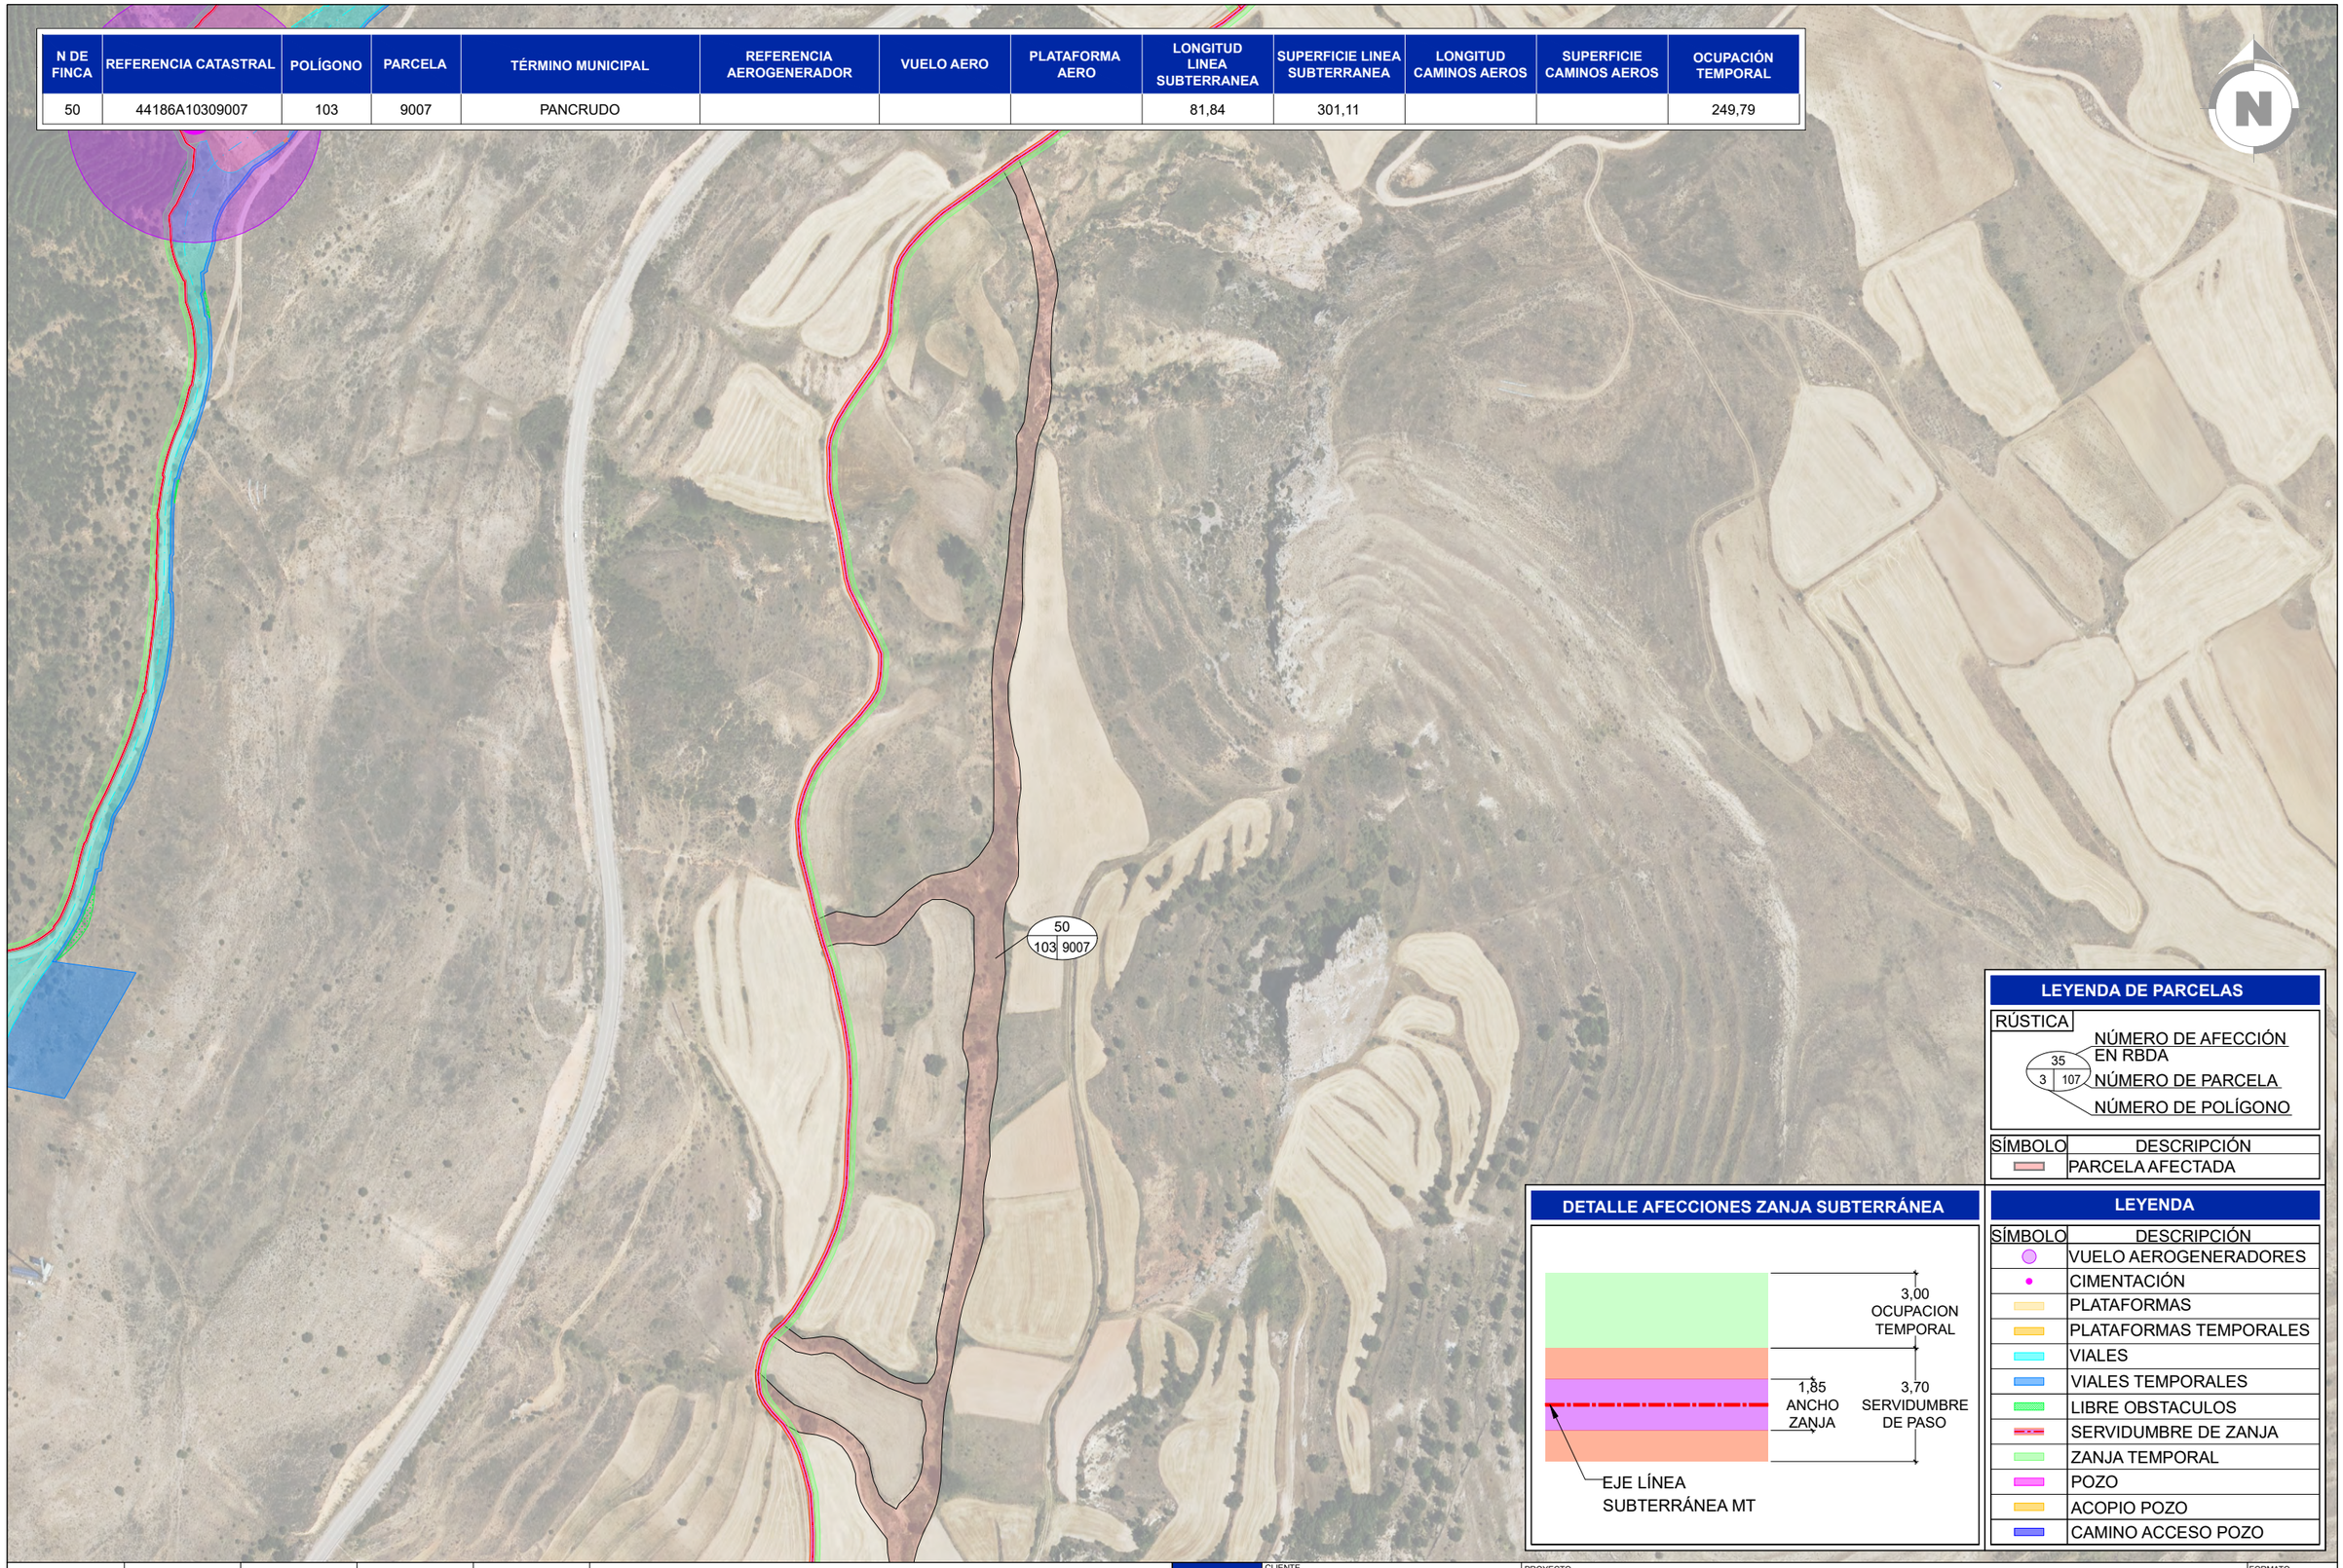

LEYENDA DE PARCELAS

RÚSTICA

35
3 | 107

NÚMERO DE AFECCIÓN EN RBDA
NÚMERO DE PARCELA
NÚMERO DE POLÍGONO

SÍMBOLO	DESCRIPCIÓN
	PARCELA AFECTADA

DETALLE AFECCIONES ZANJA SUBTERRÁNEA

LEYENDA

SÍMBOLO	DESCRIPCIÓN
	VUELO AEROGENERADORES
	CIMENTACIÓN
	PLATAFORMAS
	PLATAFORMAS TEMPORALES
	VIALES
	VIALES TEMPORALES
	LIBRE OBSTACULOS
	SERVIDUMBRE DE ZANJA
	ZANJA TEMPORAL
	POZO
	ACOPIO POZO
	CAMINO ACCESO POZO

REVISIÓN	FECHA	DIBUJADO	REVISADO	APROBADO	DESCRIPCIÓN
C	FEBRERO 2026	R.P.A.	J.M.R.	J.L.O.	TERCERA EMISIÓN
B	OCTUBRE 2025	R.P.A.	J.M.R.	J.L.O.	SEGUNDA EMISIÓN
A	ABRIL 2025	M.A.G.	J.M.R.	J.L.O.	PRIMERA EMISIÓN

P.E. MINGUEZ

CLIENTE

sse Renewables

Sistemas Energéticos Terral S.L.U.

PROYECTO

PARQUE EÓLICO MINGUEZ
TÉRMINO MUNICIPAL DE PANCRUDO Y ALPEÑES (TERUEL)

FORMATO: A3

AUTOR

inproin
INGENIERIA Y PROYECTOS

FIRMA DEL INGENIERO

(AL SERVICIO DE LA EMPRESA)
JOSE LUIS OVELLEIRO MEDINA
Colegiado n.º 1.937

TÍTULO

PLANOS DECLARACIÓN DE UTILIDAD PÚBLICA
POL. 103 PARC. 9007 T.M. PANCRUDO

ESCALA: 1:4.000

PLANO Nº: 3424086-3343-055

Nº HOJAS: 30 de 52

REVISIÓN: C