


# ANEXO III: DOCUMENTACIÓN GRÁFICA

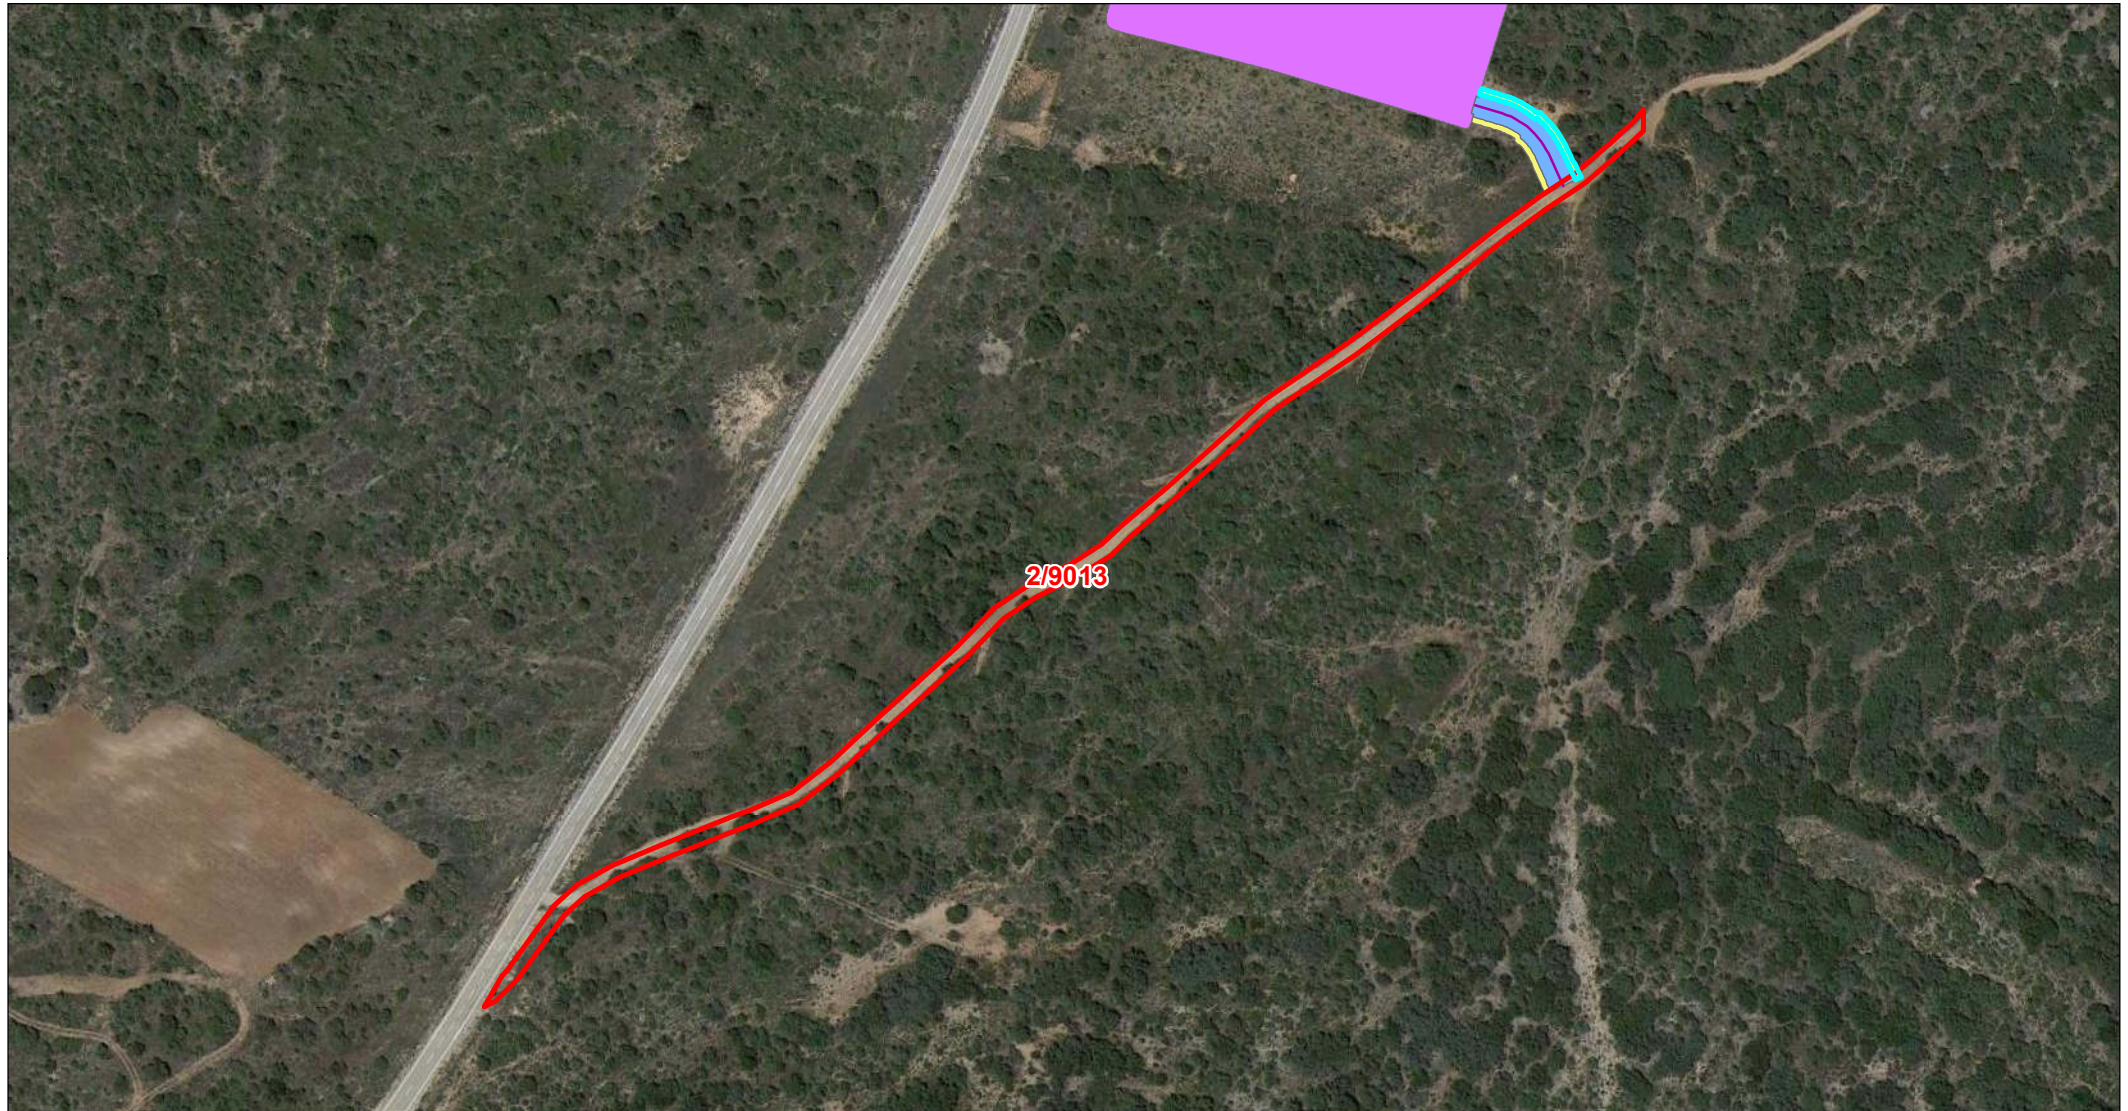

Departamento de Terrenos

## DATOS DE LA PARCELA:

REF. CATASTRAL: 44101A00209013  
POLÍGONO: 002  
PARCELA: 09013  
MUNICIPIO: Ejulve

- PARCELA AFECTADA
- VIALES
- OCUPACIÓN TEMPORAL
- SUBESTACIÓN

Escala: 1:2.500



ORIGINAL: DIN A4

FECHA: 06/07/2021

AUTOR: Dpto. Terrenos

Nº PLANO: Plano 5 de 5

FUENTE DE INFORMACIÓN: Dirección General de Catastro  
"Secretaría de Estado de Hacienda"

**OBSERVACIÓN:** ESTA DOCUMENTACIÓN GRÁFICA ES MERAMENTE INFORMATIVA Y NO GENERA NINGÚN VÍNCULO CONTRACTUAL

**PROYECTO:** SET GUADALOPILLO