


ANEXO III: DOCUMENTACIÓN GRÁFICA

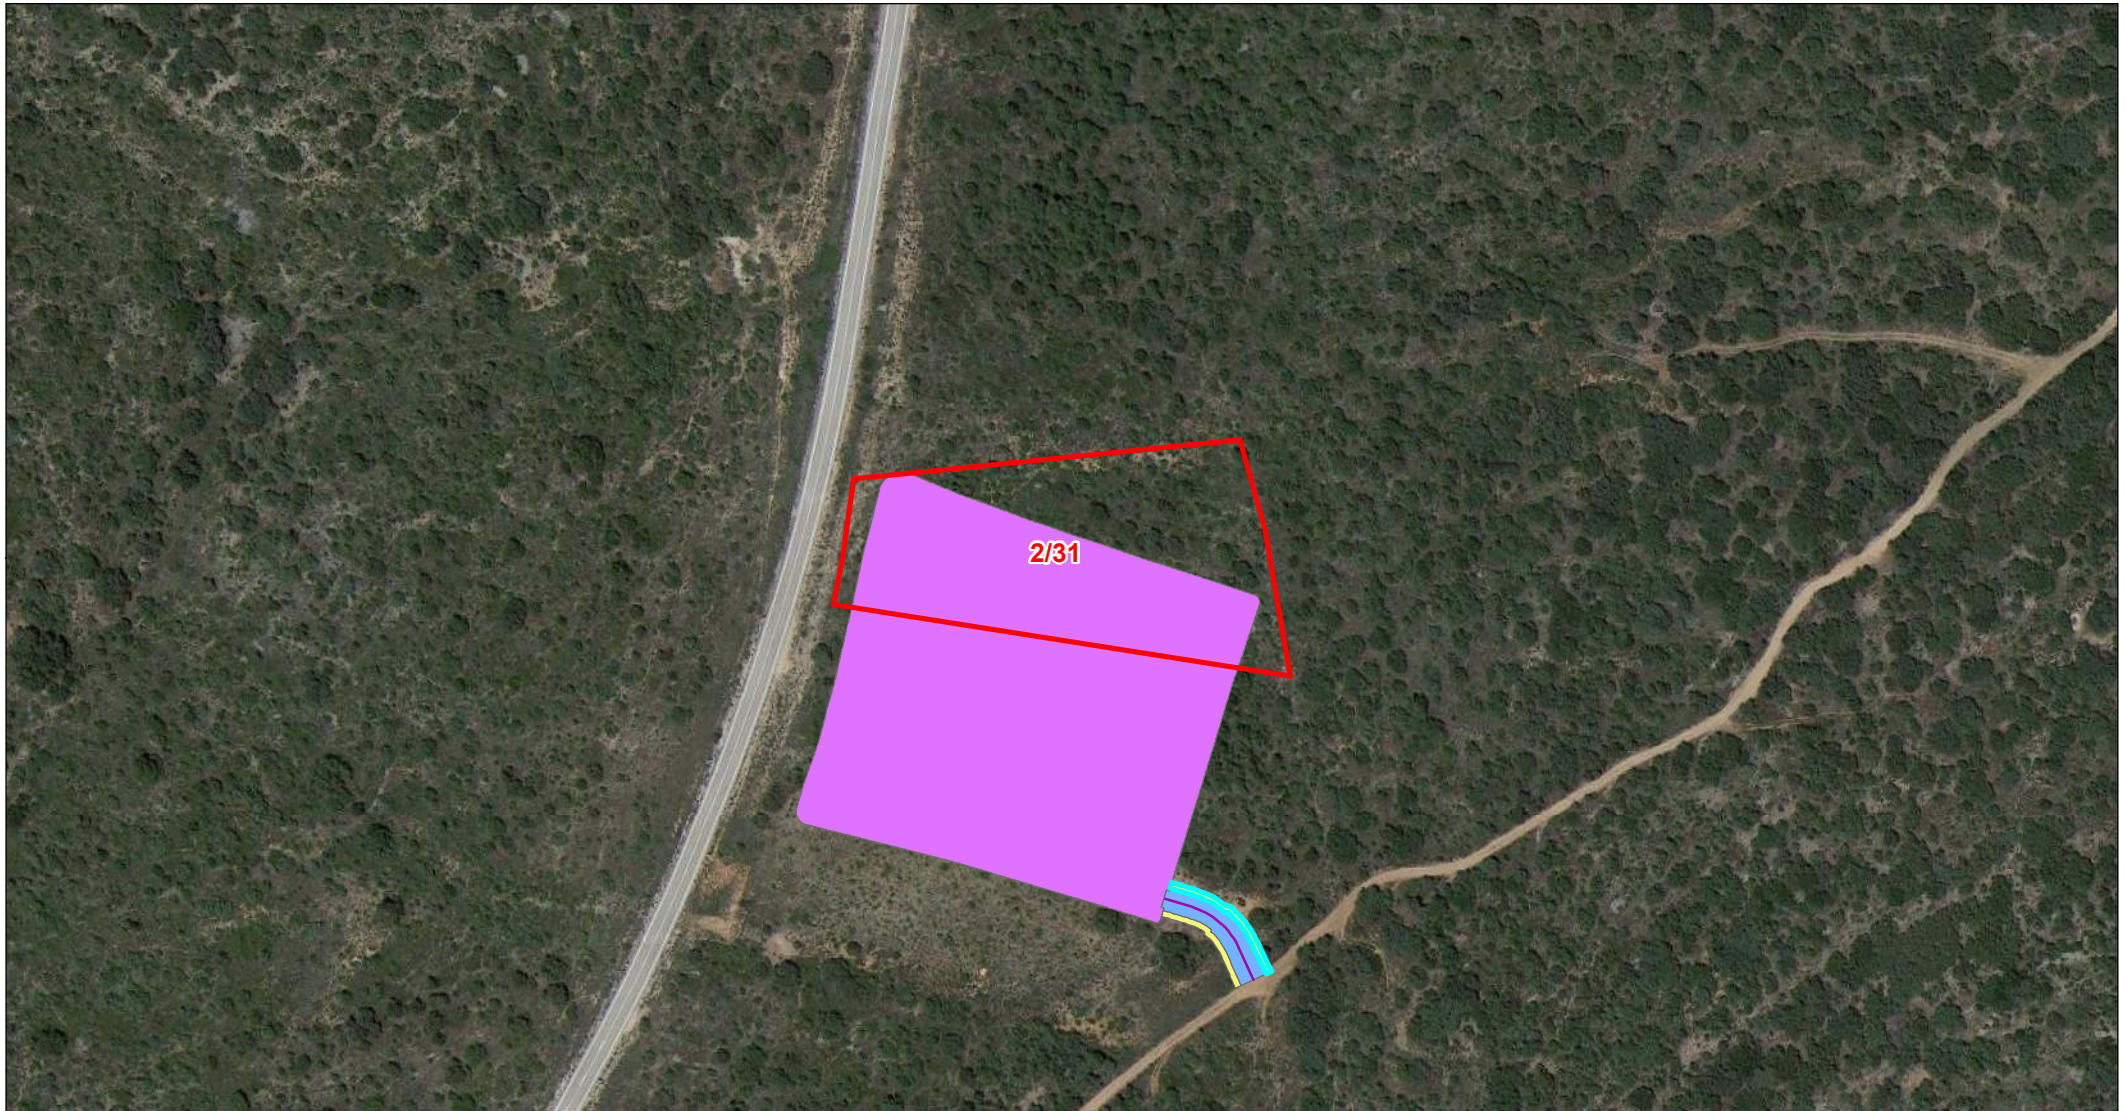

Departamento de Terrenos

DATOS DE LA PARCELA:

REF. CATASTRAL: 44101A00200031
POLÍGONO: 002
PARCELA: 00031
MUNICIPIO: Ejulve

- PARCELA AFECTADA
- VIALES
- OCUPACIÓN TEMPORAL
- SUBESTACIÓN

Escala: 1:2.500



ORIGINAL: DIN A4

FECHA: 06/07/2021

AUTOR: Dpto. Terrenos

Nº PLANO: Plano 2 de 5

FUENTE DE INFORMACIÓN: Dirección General de Catastro
"Secretaría de Estado de Hacienda"

OBSERVACIÓN: ESTA DOCUMENTACIÓN GRÁFICA ES MERAMENTE INFORMATIVA Y NO GENERA NINGÚN VÍNCULO CONTRACTUAL

PROYECTO: SET GUADALOPILLO