


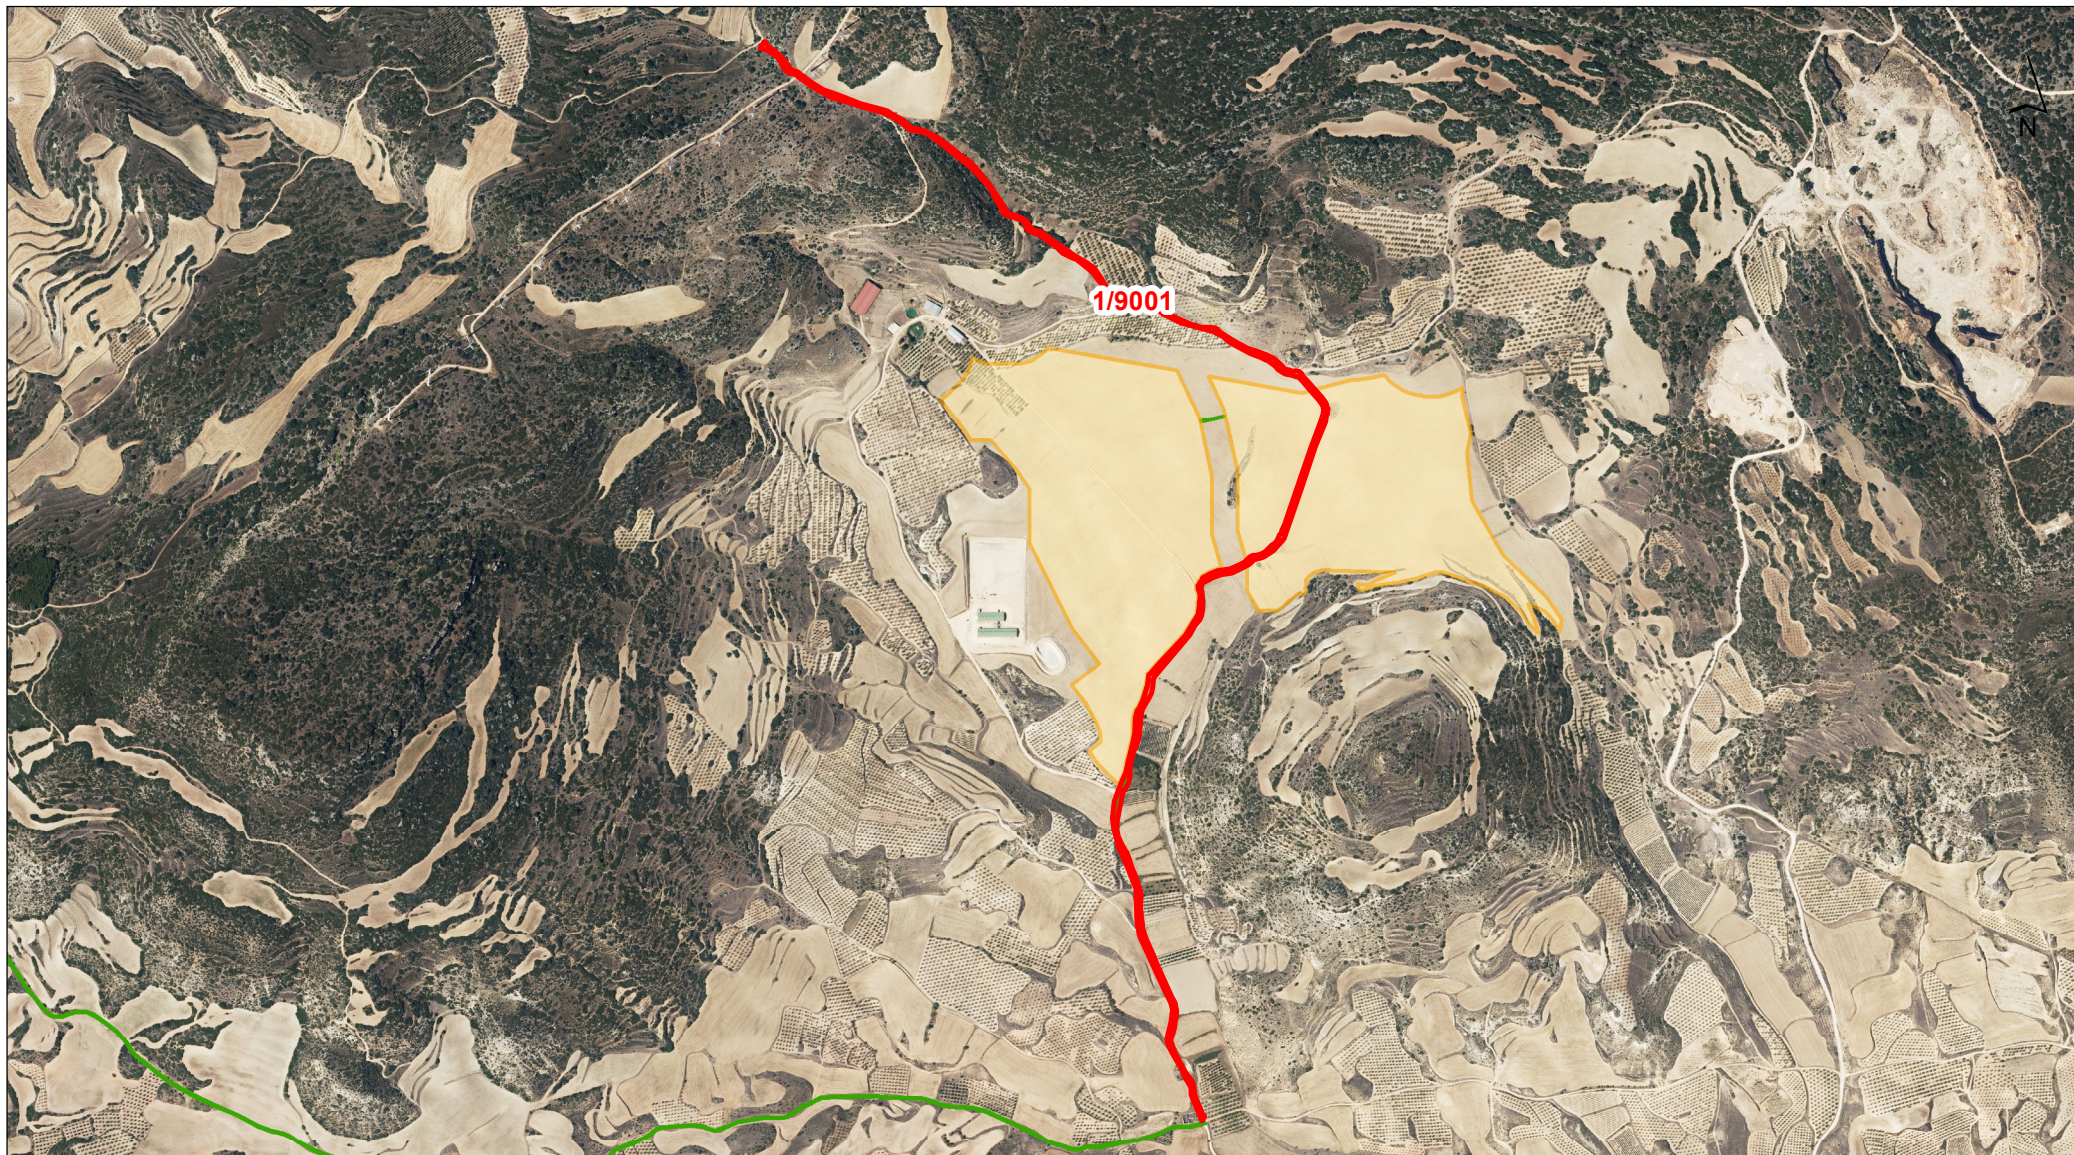

DATOS DE LA PARCELA:

REF. CATASTRAL: 50060A00109001
POLÍGONO: 1
PARCELA: 9001
MUNICIPIO: Bulbunte

■ PARCELA AFECTADA
■ VALLA PERIMETRAL: 2.890,88 m²
■ VIALES: 0 m²
■ SERVIDUMBRE DE ZANJA: 4149 m²

RESUMEN:

SERVIDUMBRE DE PASO (m²): 7.039,88
ZONA DE SEGURIDAD DE LÍNEA (m²): 0
OCUPACIÓN TEMPORAL (m²): 0
OCUPACIÓN DEFINITIVA (m²): 0



Departamento de Terrenos

PROYECTO:

PARQUE FV: VERUELA III

Escala: 1:14.000



ORIGINAL: DIN A4

FECHA:

14/03/2024

AUTOR: DEPARTAMENTO DE TERRENOS

FUENTE DE INFORMACIÓN :

Dirección General de Catastro "Secretaría de Estado de Hacienda"



DATOS DE LA PARCELA:

REF. CATASTRAL: 50060A00109002
POLÍGONO: 1
PARCELA: 9002
MUNICIPIO: Bulbiente

PARCELA AFECTADA
VALLA PERIMETRAL: 0 m²
VIALES: 0 m²
SERVIDUMBRE DE ZANJA: 18533 m²

RESUMEN:

SERVIDUMBRE DE PASO (m²): 18.533
ZONA DE SEGURIDAD DE LÍNEA (m²): 0
OCUPACIÓN TEMPORAL (m²): 0
OCUPACIÓN DEFINITIVA (m²): 0




DATOS DE LA PARCELA:

REF. CATASTRAL: 50060A00109003
POLÍGONO: 1
PARCELA: 9003
MUNICIPIO: Bulbunte

PARCELA AFECTADA
VALLA PERIMETRAL: 0 m²
VIALES: 0 m²
SERVIDUMBRE DE ZANJA: 31 m²

RESUMEN:

SERVIDUMBRE DE PASO (m²): 31
ZONA DE SEGURIDAD DE LÍNEA (m²): 0
OCUPACIÓN TEMPORAL (m²): 0
OCUPACIÓN DEFINITIVA (m²): 0

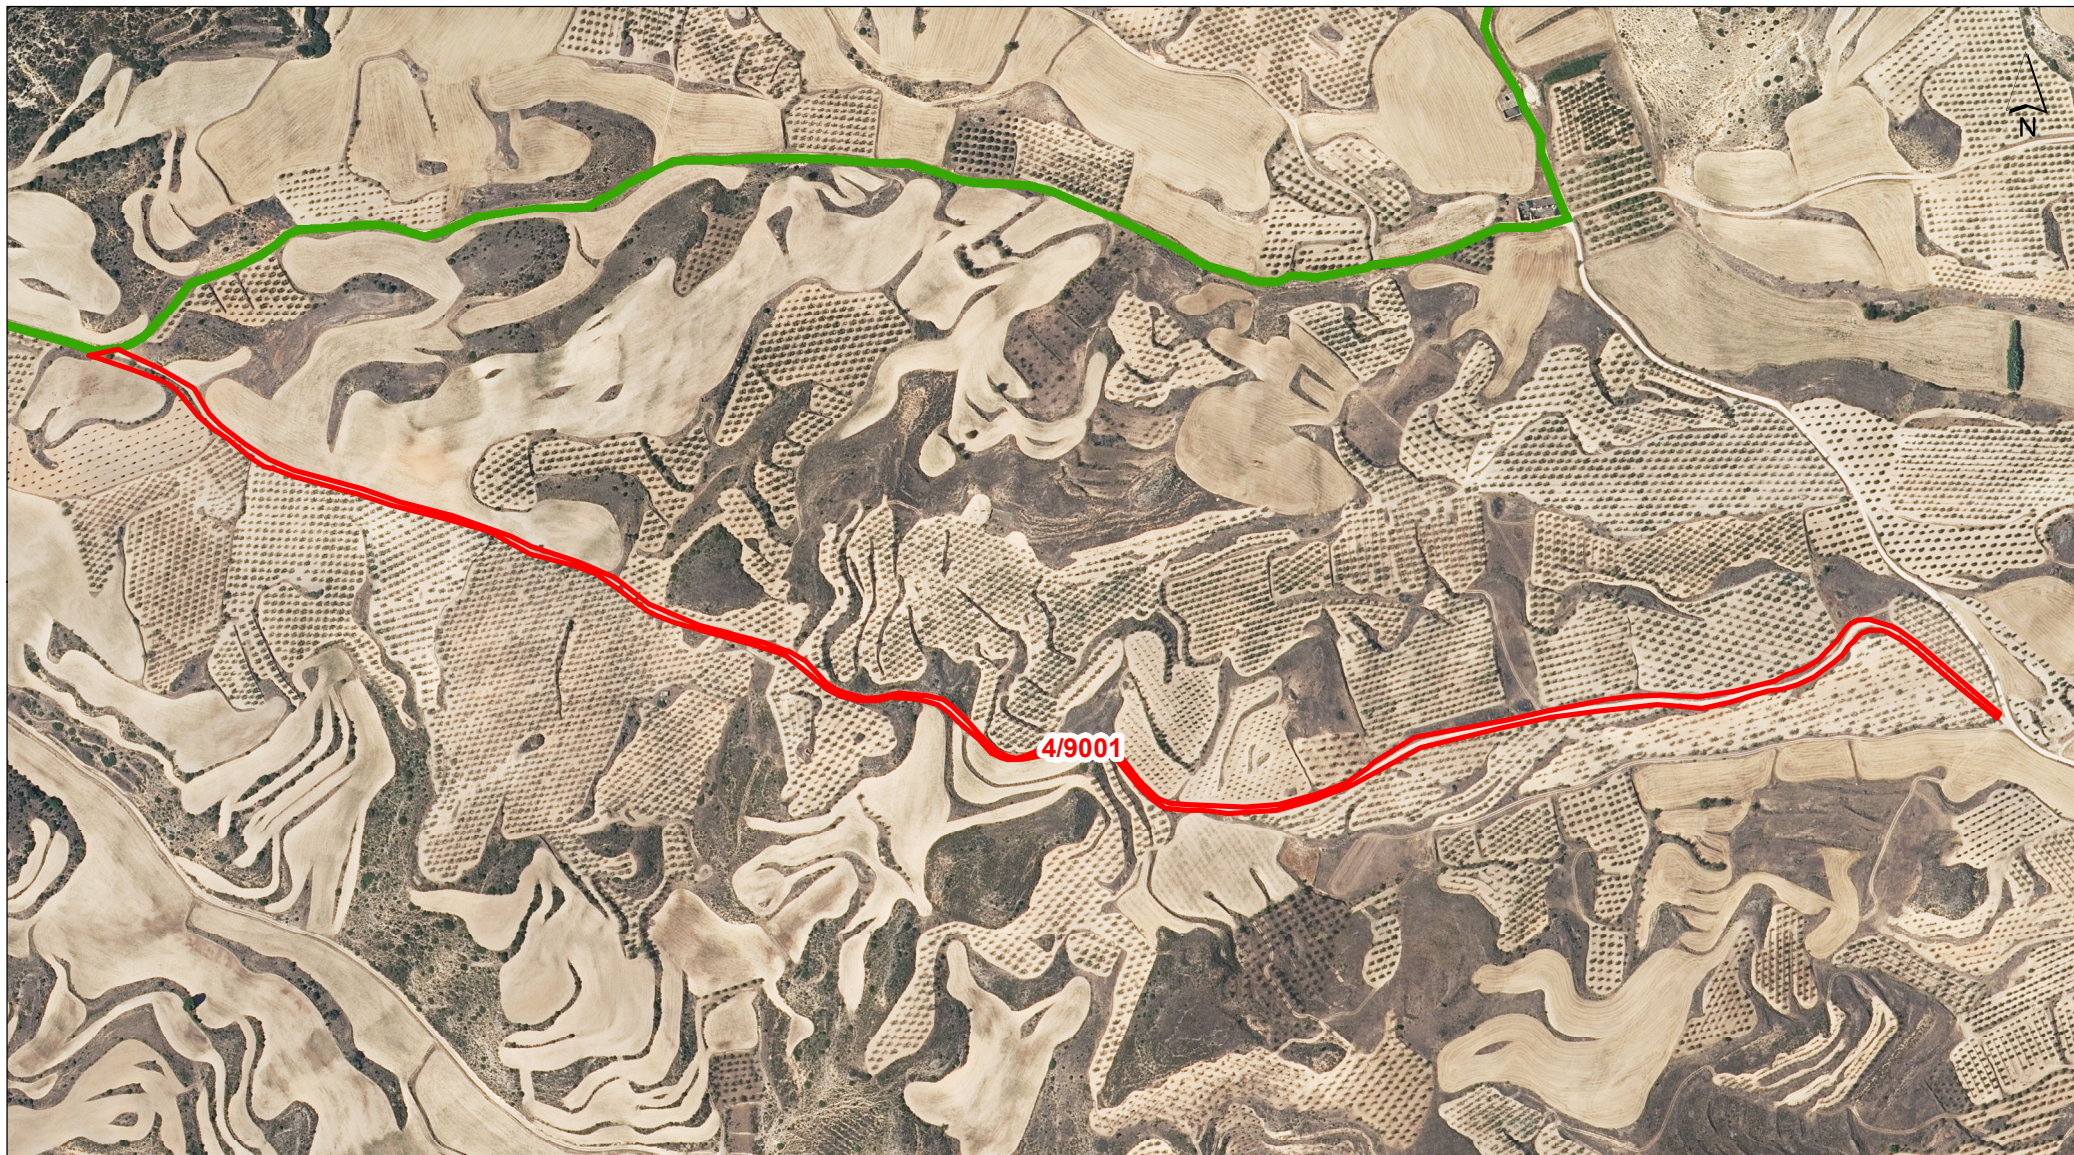


DATOS DE LA PARCELA:

REF. CATASTRAL: 50060A00409001
POLÍGONO: 4
PARCELA: 9001
MUNICIPIO: Bulbiente

PARCELA AFECTADA
VALLA PERIMETRAL: 0 m²
VIALES: 0 m²
SERVIDUMBRE DE ZANJA: 32 m²

RESUMEN:

SERVIDUMBRE DE PASO (m²): 32
ZONA DE SEGURIDAD DE LÍNEA (m²): 0
OCUPACIÓN TEMPORAL (m²): 0
OCUPACIÓN DEFINITIVA (m²): 0

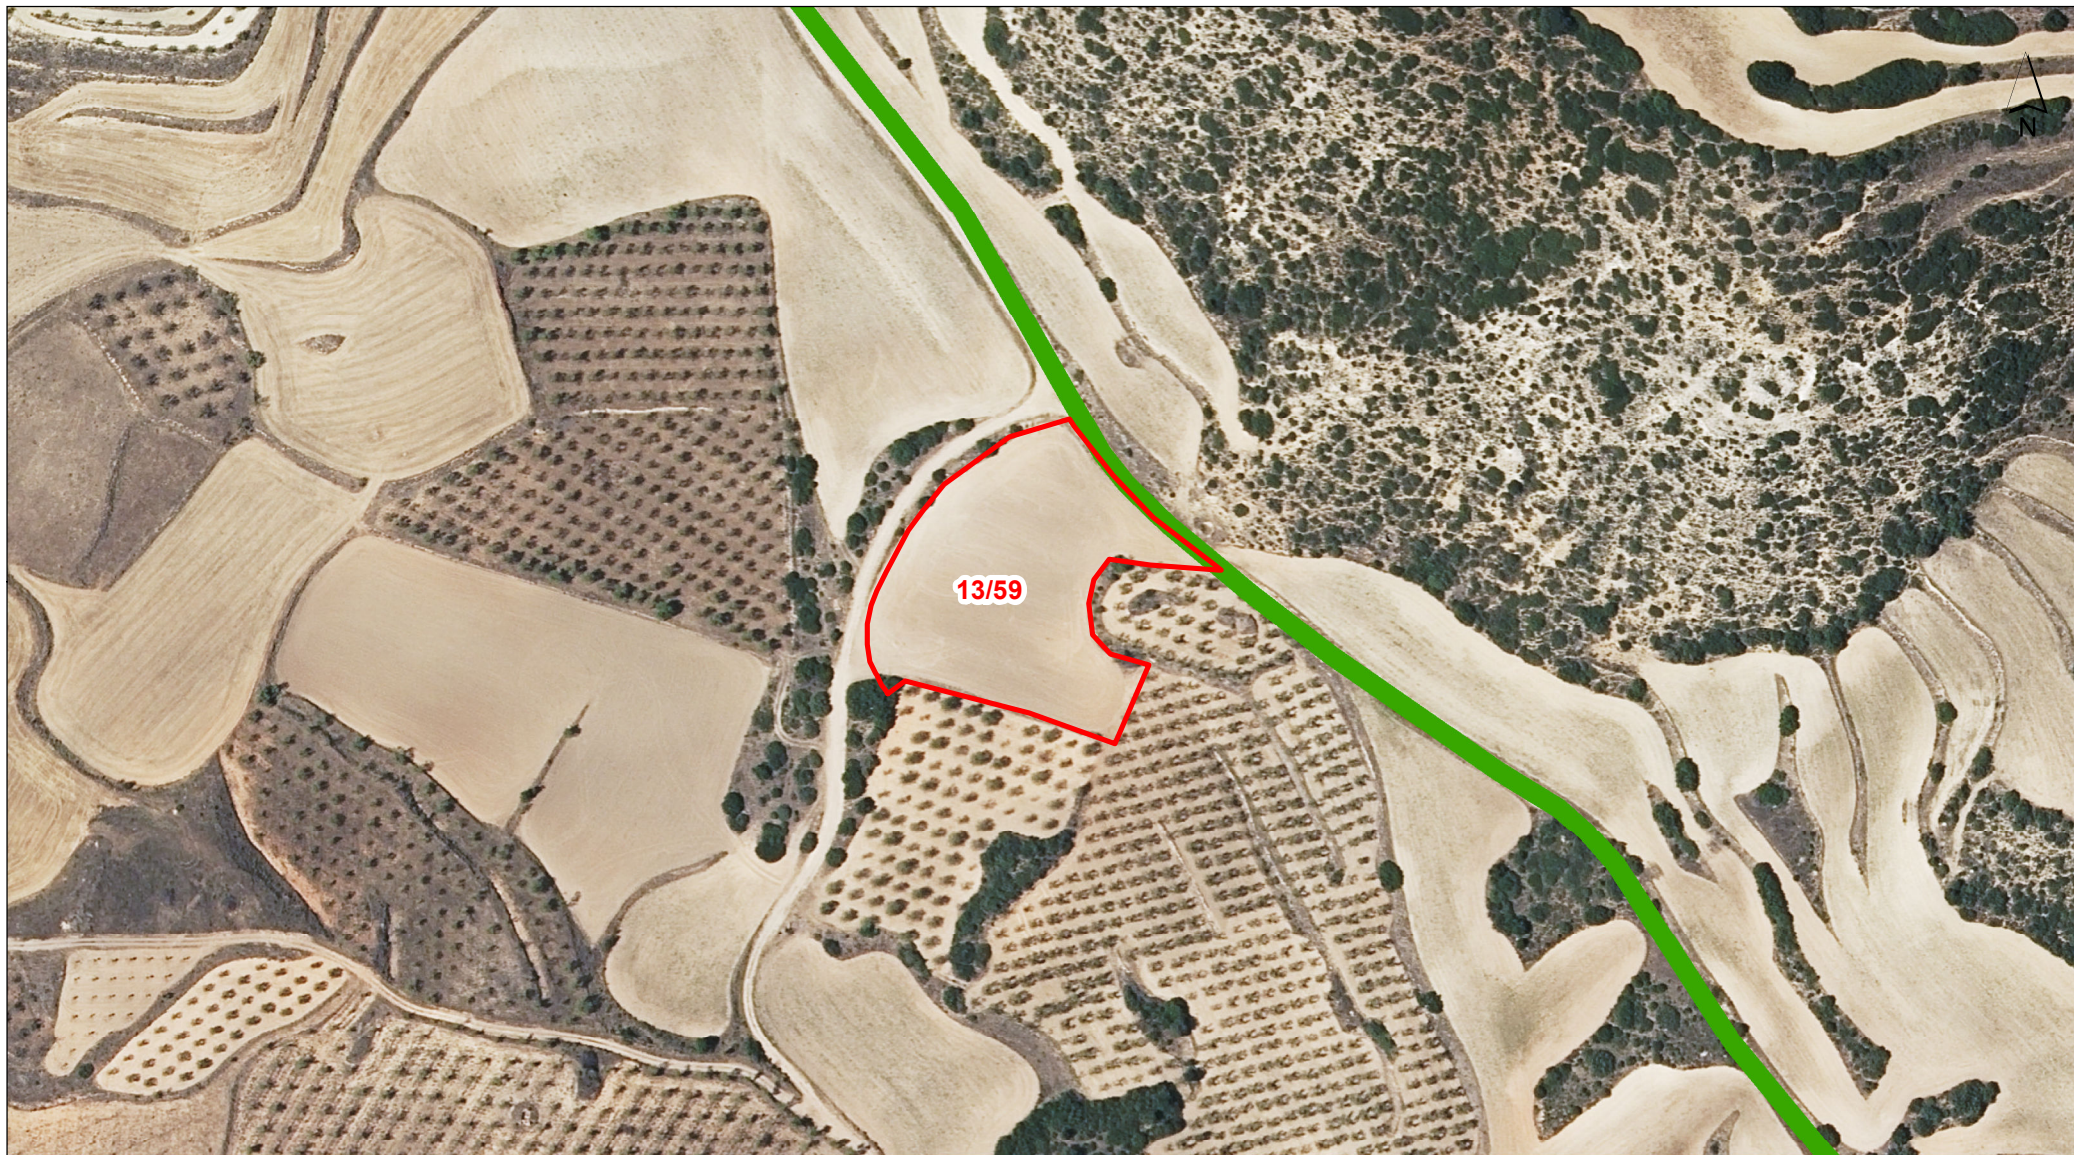

DATOS DE LA PARCELA:

REF. CATASTRAL: 50060A01300059
 POLÍGONO: 13
 PARCELA: 59
 MUNICIPIO: Bulbunte

■ PARCELA AFECTADA
■ VALLA PERIMETRAL: 0 m²
■ VIALES: 0 m²
■ SERVIDUMBRE DE ZANJA: 108 m²

RESUMEN:

SERVIDUMBRE DE PASO (m²): 108
 ZONA DE SEGURIDAD DE LÍNEA (m²): 0
 OCUPACIÓN TEMPORAL (m²): 0
 OCUPACIÓN DEFINITIVA (m²): 0




DATOS DE LA PARCELA:

REF. CATASTRAL: 50285A00809002
POLÍGONO: 8
PARCELA: 9002
MUNICIPIO: Vera de Moncayo

PARCELA AFECTADA
VALLA PERIMETRAL: 0 m²
VIALES: 0 m²
SERVIDUMBRE DE ZANJA: 4491 m²

RESUMEN:

SERVIDUMBRE DE PASO (m²): 4.491
ZONA DE SEGURIDAD DE LÍNEA (m²): 0
OCUPACIÓN TEMPORAL (m²): 0
OCUPACIÓN DEFINITIVA (m²): 0

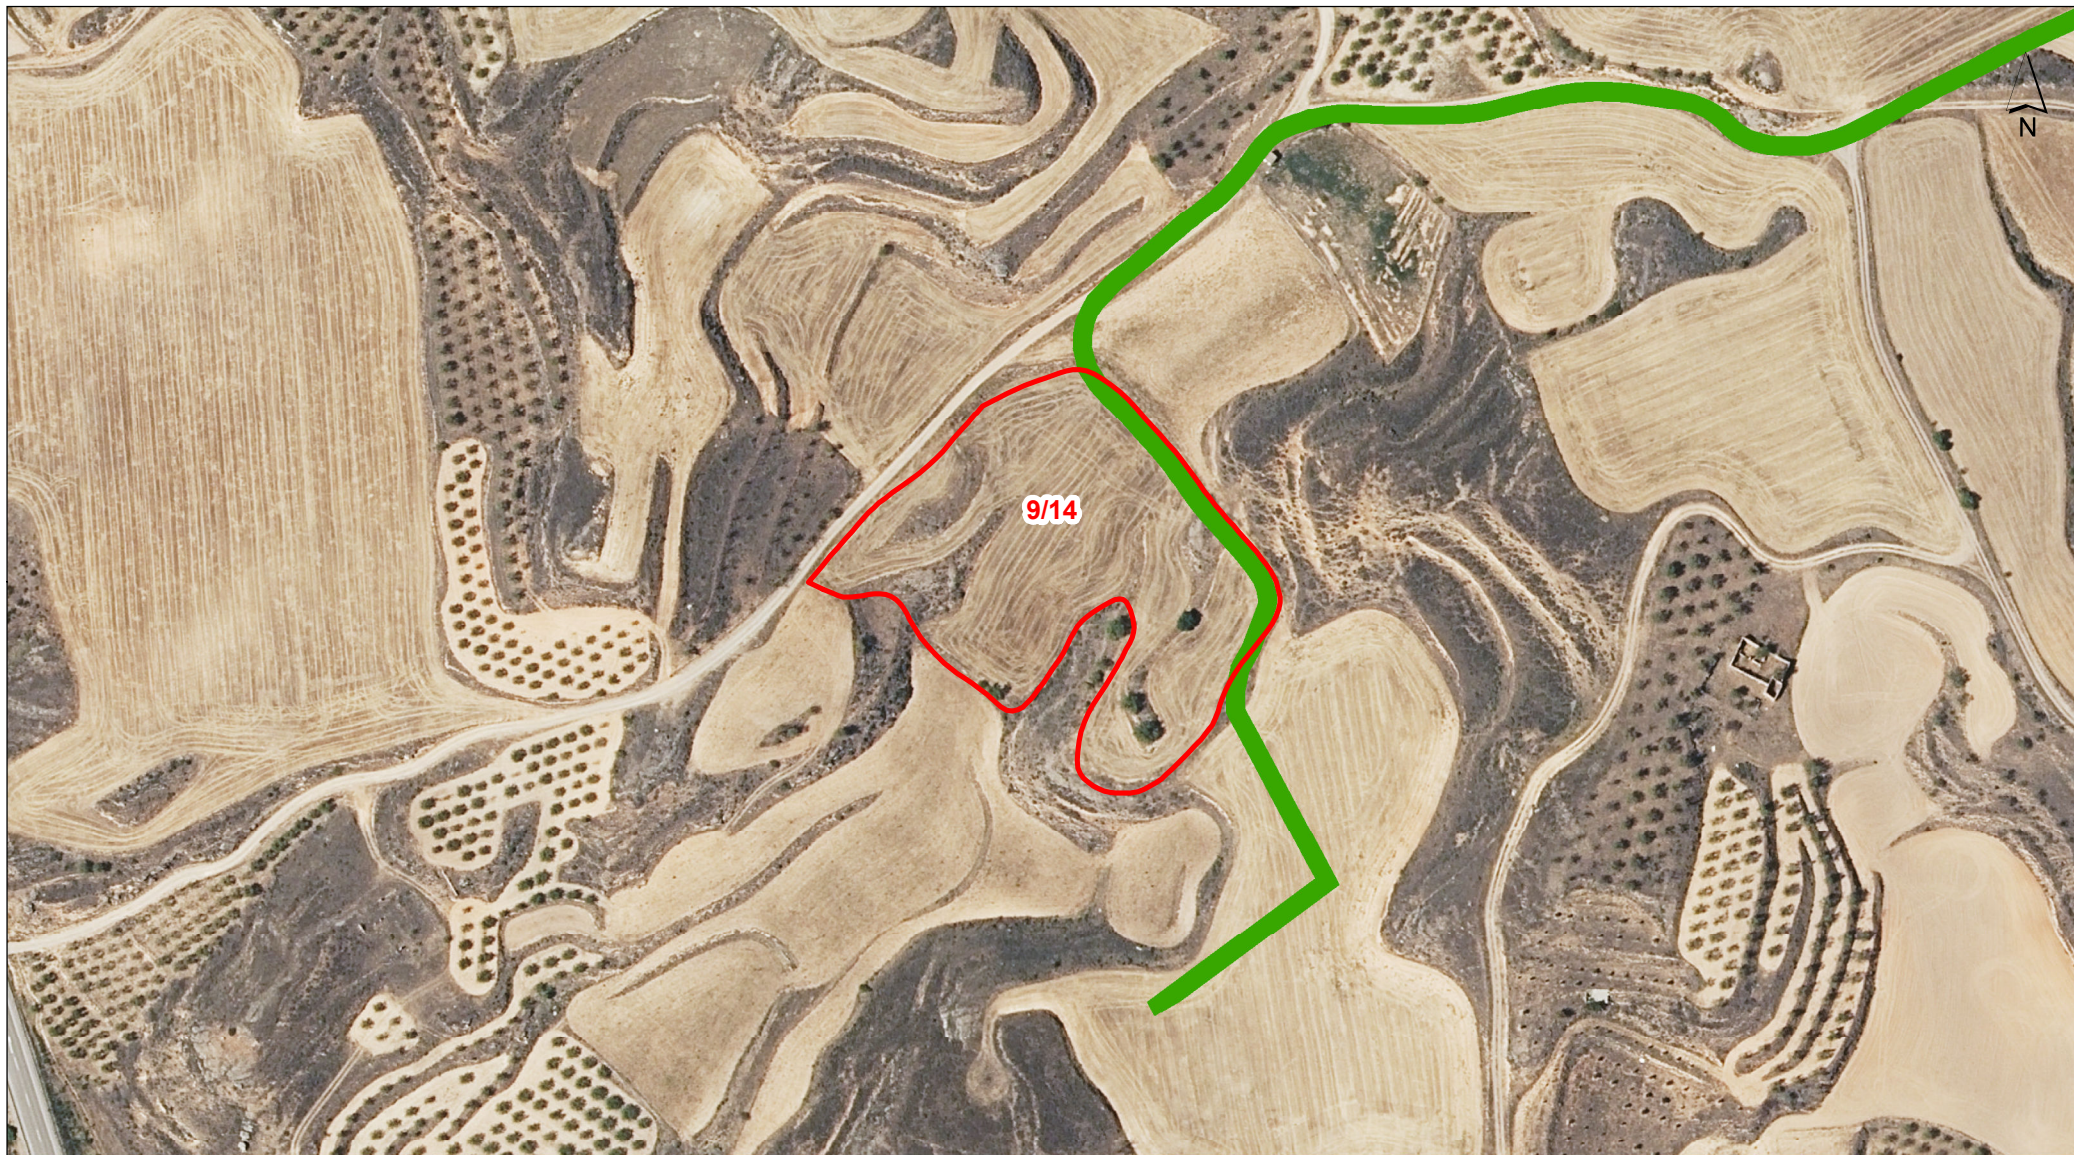

DATOS DE LA PARCELA:

REF. CATASTRAL: 50285A00900014
 POLÍGONO: 9
 PARCELA: 14
 MUNICIPIO: Vera de Moncayo

■ PARCELA AFECTADA
■ VALLA PERIMETRAL: 0 m²
■ VIALES: 0 m²
■ SERVIDUMBRE DE ZANJA: 703 m²

RESUMEN:

SERVIDUMBRE DE PASO (m ²):	703
ZONA DE SEGURIDAD DE LÍNEA (m ²):	0
OCUPACIÓN TEMPORAL (m ²):	0
OCUPACIÓN DEFINITIVA (m ²):	0



Departamento de Terrenos

PROYECTO:

PARQUE FV: VERUELA III

Escala: 1:2.500



ORIGINAL: DIN A4


FECHA:

14/03/2024

AUTOR: DEPARTAMENTO DE TERRENOS

FUENTE DE INFORMACIÓN :

Dirección General de Catastro "Secretaría de Estado de Hacienda"

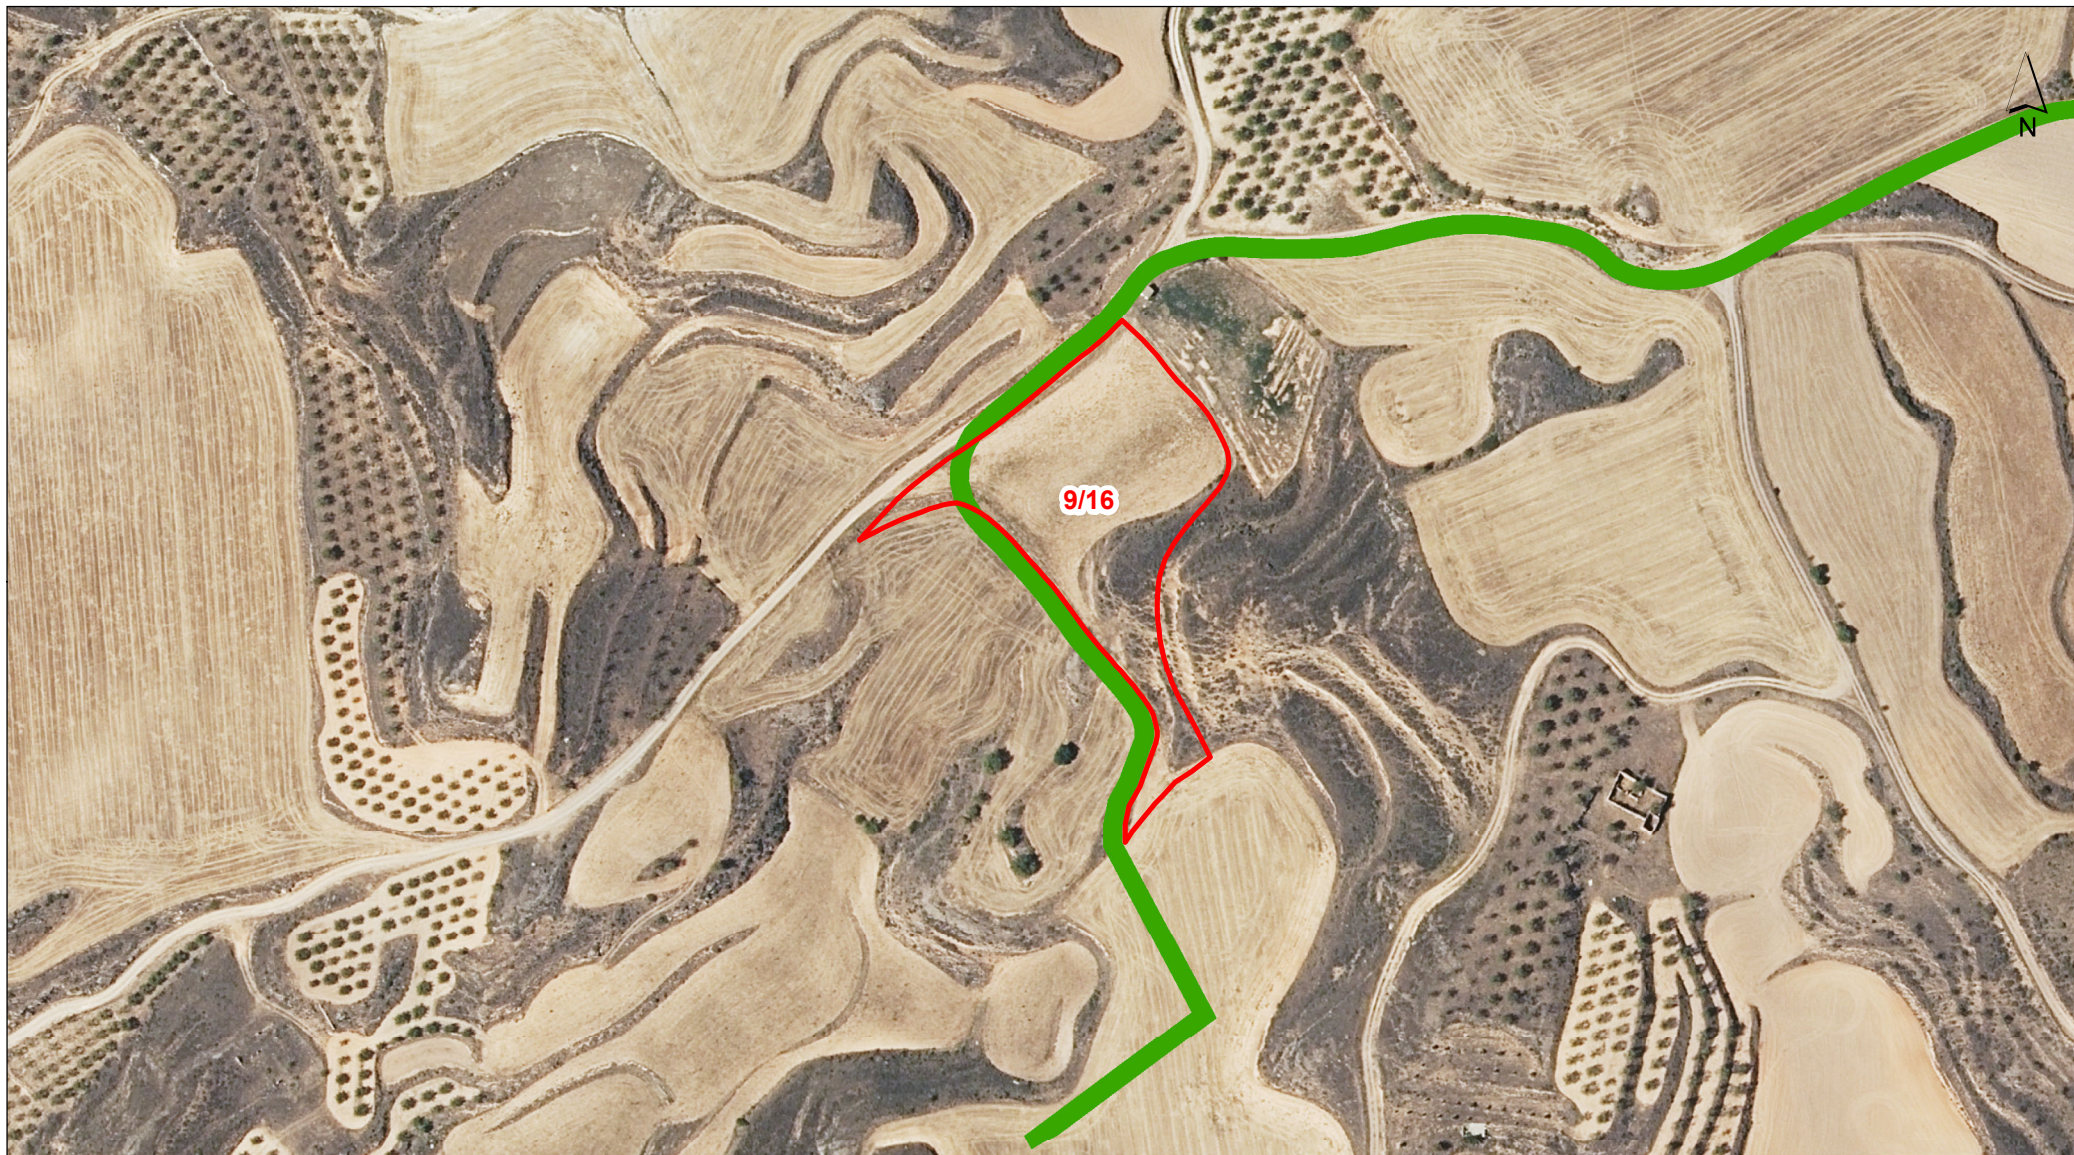


DATOS DE LA PARCELA:

REF. CATASTRAL: 50285A00900016
 POLÍGONO: 9
 PARCELA: 16
 MUNICIPIO: Vera de Moncayo

■ PARCELA AFECTADA
■ VALLA PERIMETRAL: 0 m²
■ VIALES: 0 m²
■ SERVIDUMBRE DE ZANJA: 126 m²

RESUMEN:

SERVIDUMBRE DE PASO (m ²):	126
ZONA DE SEGURIDAD DE LÍNEA (m ²):	0
OCUPACIÓN TEMPORAL (m ²):	0
OCUPACIÓN DEFINITIVA (m ²):	0

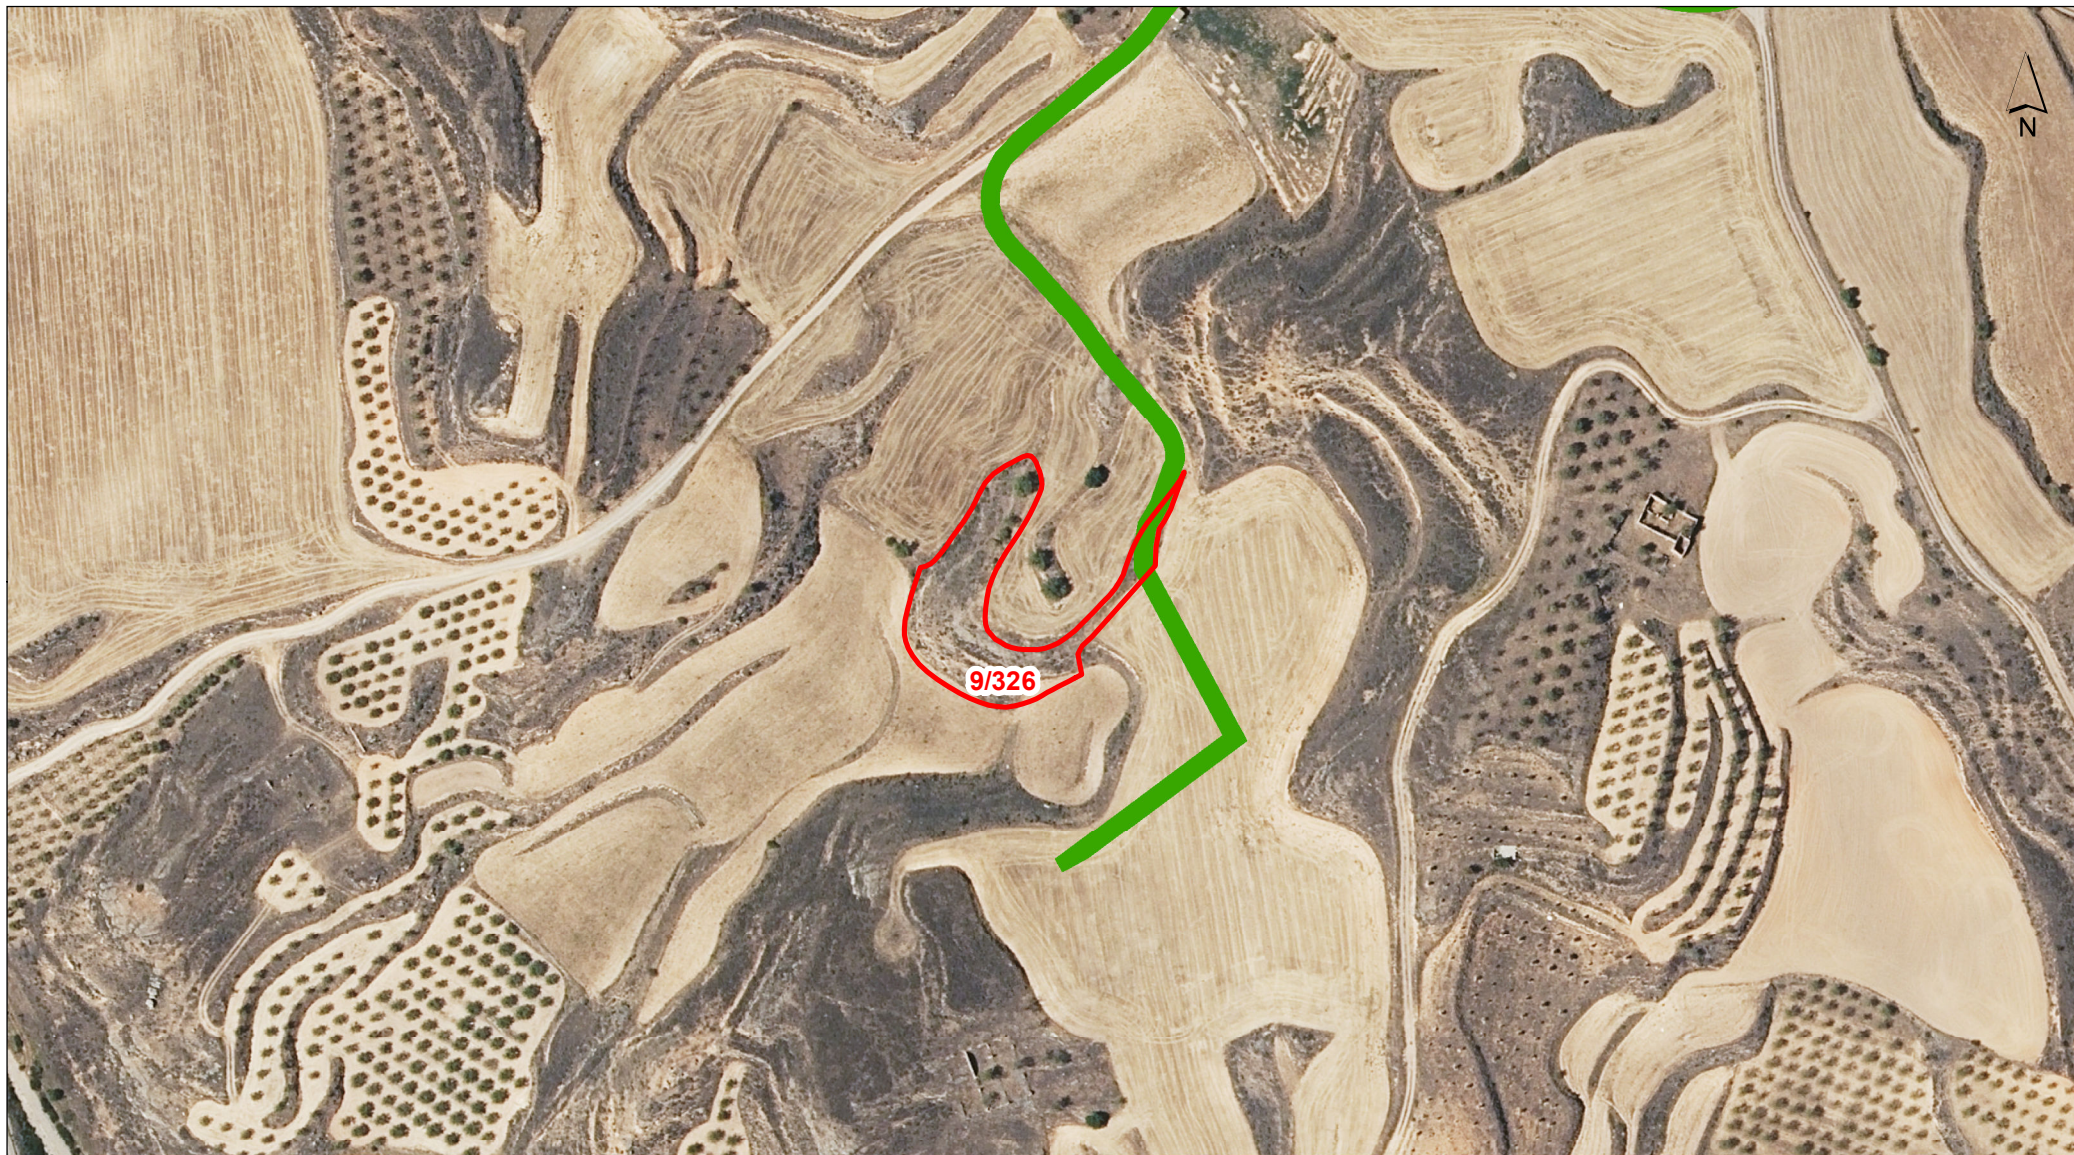**DATOS DE LA PARCELA:**

REF. CATASTRAL: 50285A00900326
POLÍGONO: 9
PARCELA: 326
MUNICIPIO: Vera de Moncayo

■ PARCELA AFECTADA
■ VALLA PERIMETRAL: 0 m²
■ VIALES: 0 m²
■ SERVIDUMBRE DE ZANJA: 121,52 m²

RESUMEN:

SERVIDUMBRE DE PASO (m²): 121,52
ZONA DE SEGURIDAD DE LÍNEA (m²): 0
OCUPACIÓN TEMPORAL (m²): 0
OCUPACIÓN DEFINITIVA (m²): 0



DATOS DE LA PARCELA:

REF. CATASTRAL: 50285A00909001
POLÍGONO: 9
PARCELA: 9001
MUNICIPIO: Vera de Moncayo

PARCELA AFECTADA
VALLA PERIMETRAL: 0 m²
VIALES: 0 m²
SERVIDUMBRE DE ZANJA: 3238 m²

RESUMEN:

SERVIDUMBRE DE PASO (m²): 3.238
ZONA DE SEGURIDAD DE LÍNEA (m²): 0
OCUPACIÓN TEMPORAL (m²): 0
OCUPACIÓN DEFINITIVA (m²): 0