


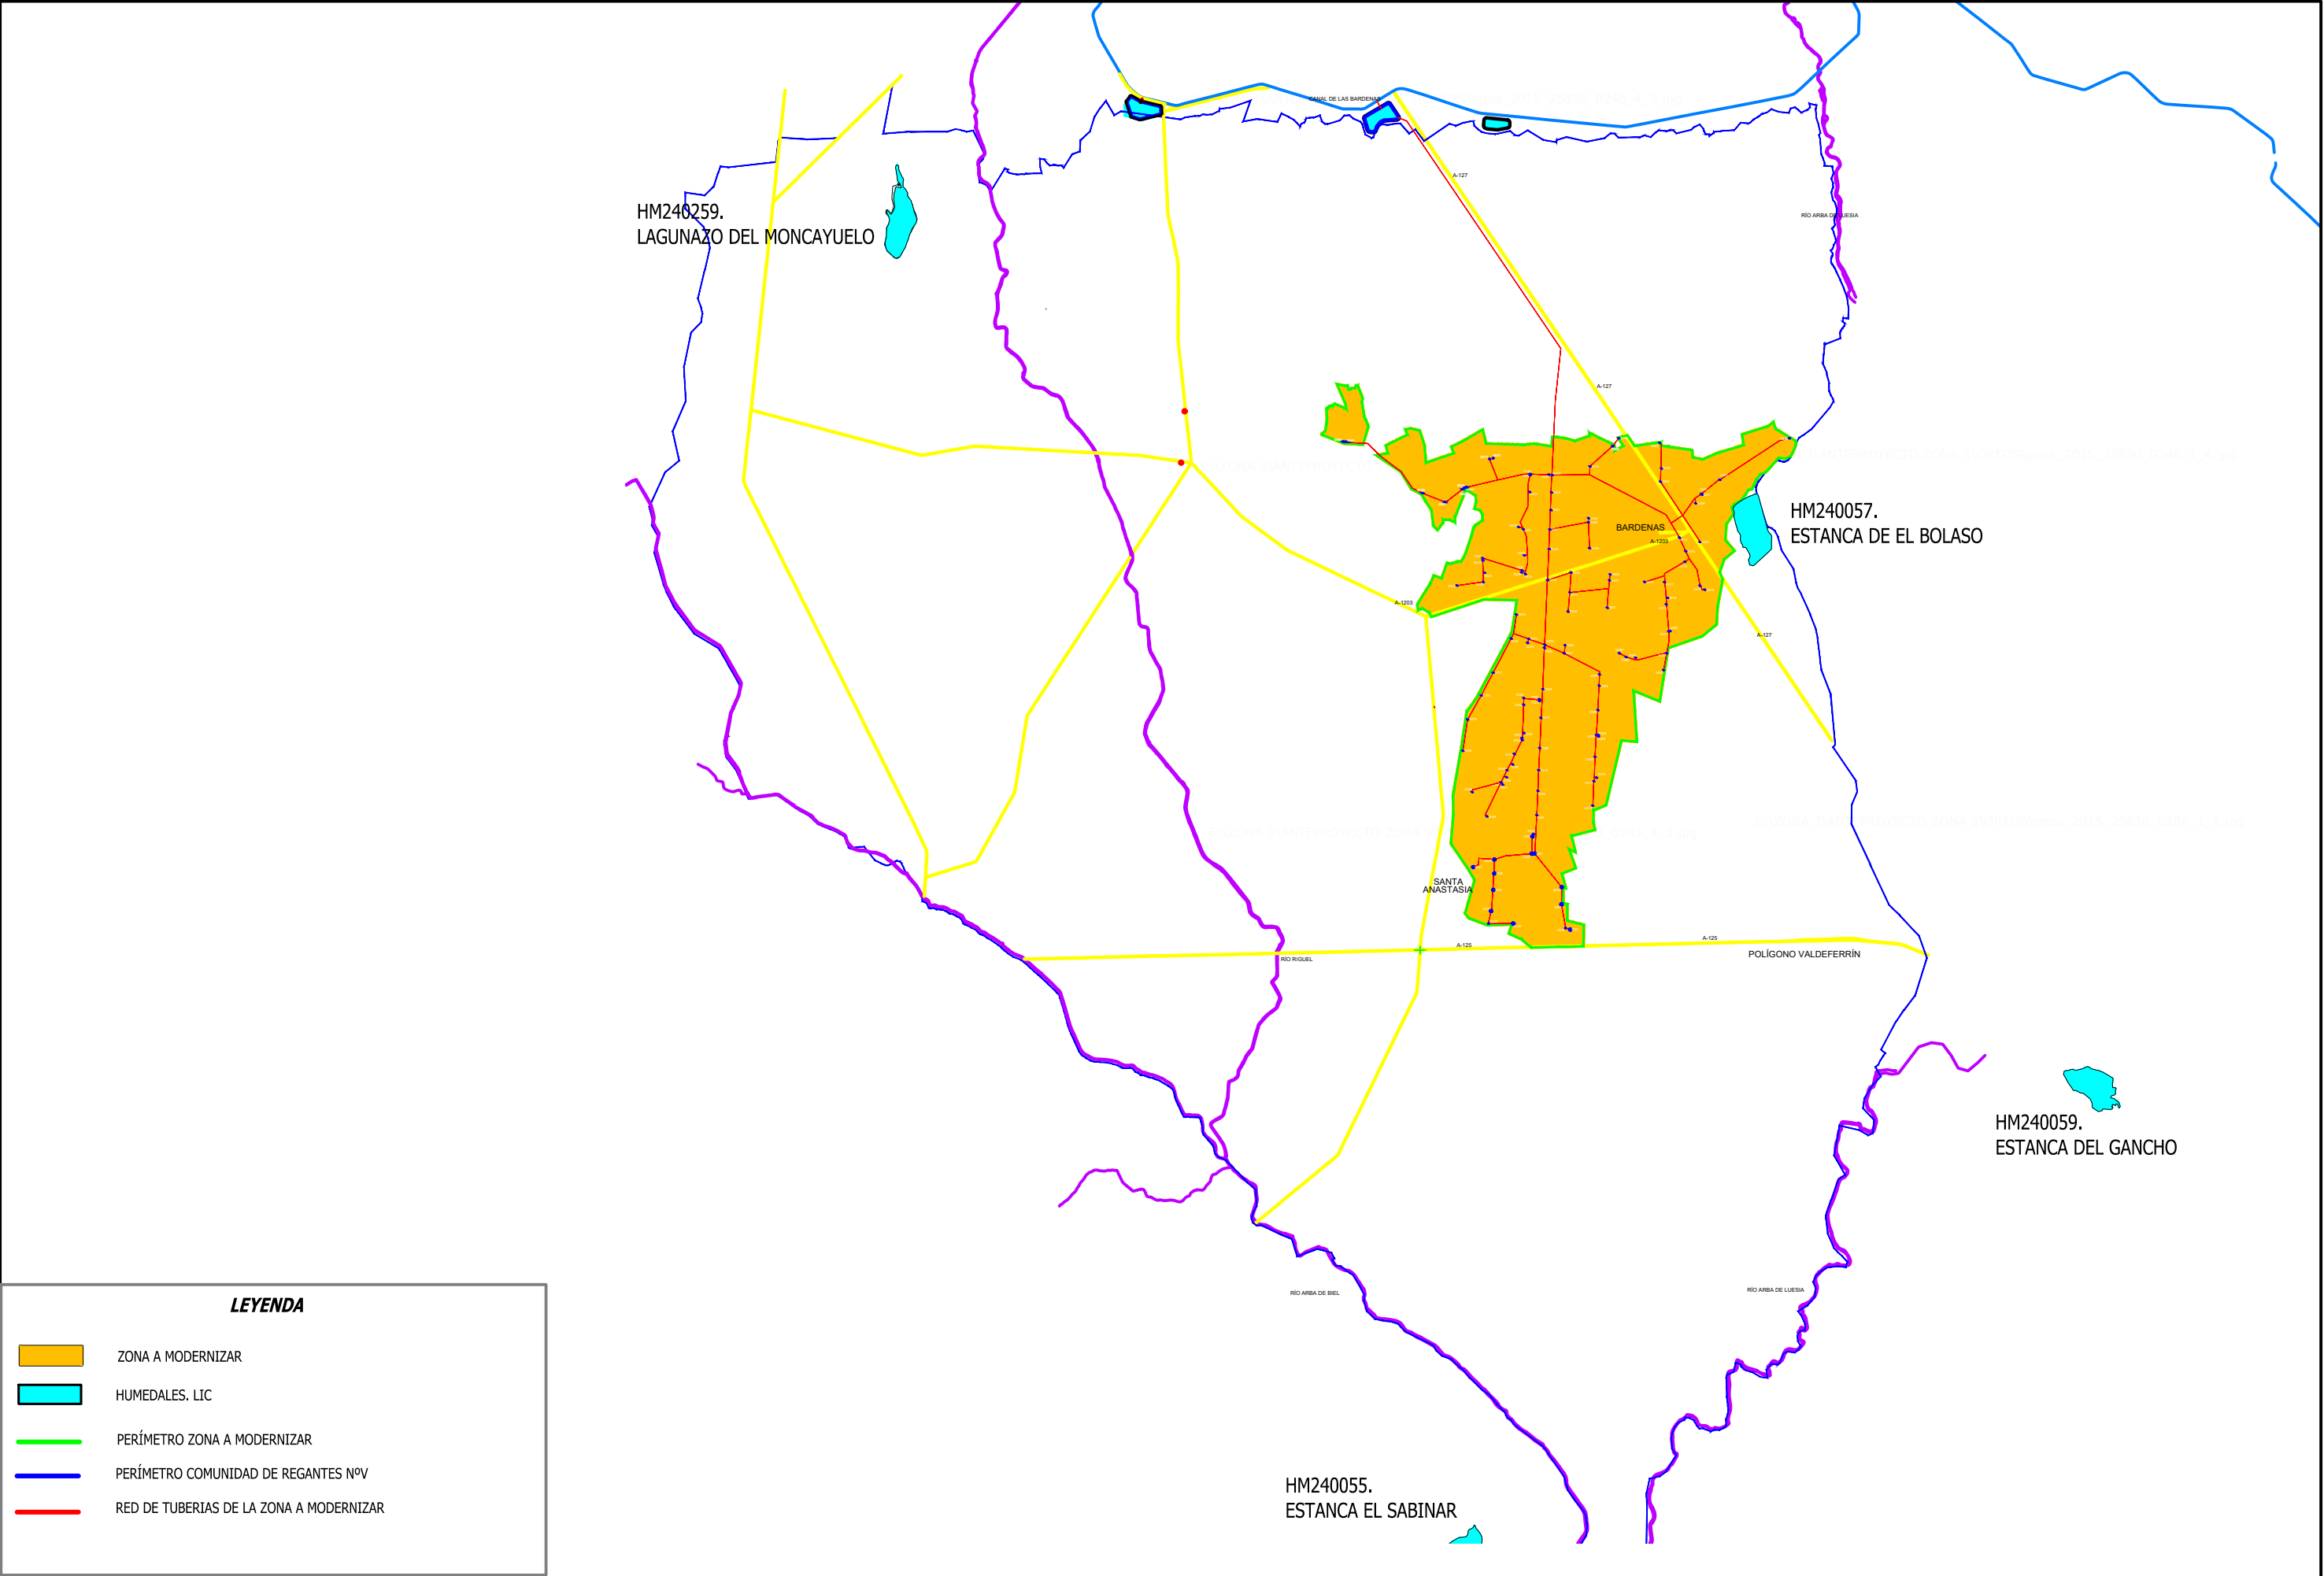

LEYENDA


ZONA A MODERNIZAR

HUMEDALES. LIC

PERÍMETRO ZONA A MODERNIZAR

PERÍMETRO COMUNIDAD DE REGANTES NºV

RED DE TUBERIAS DE LA ZONA A MODERNIZAR

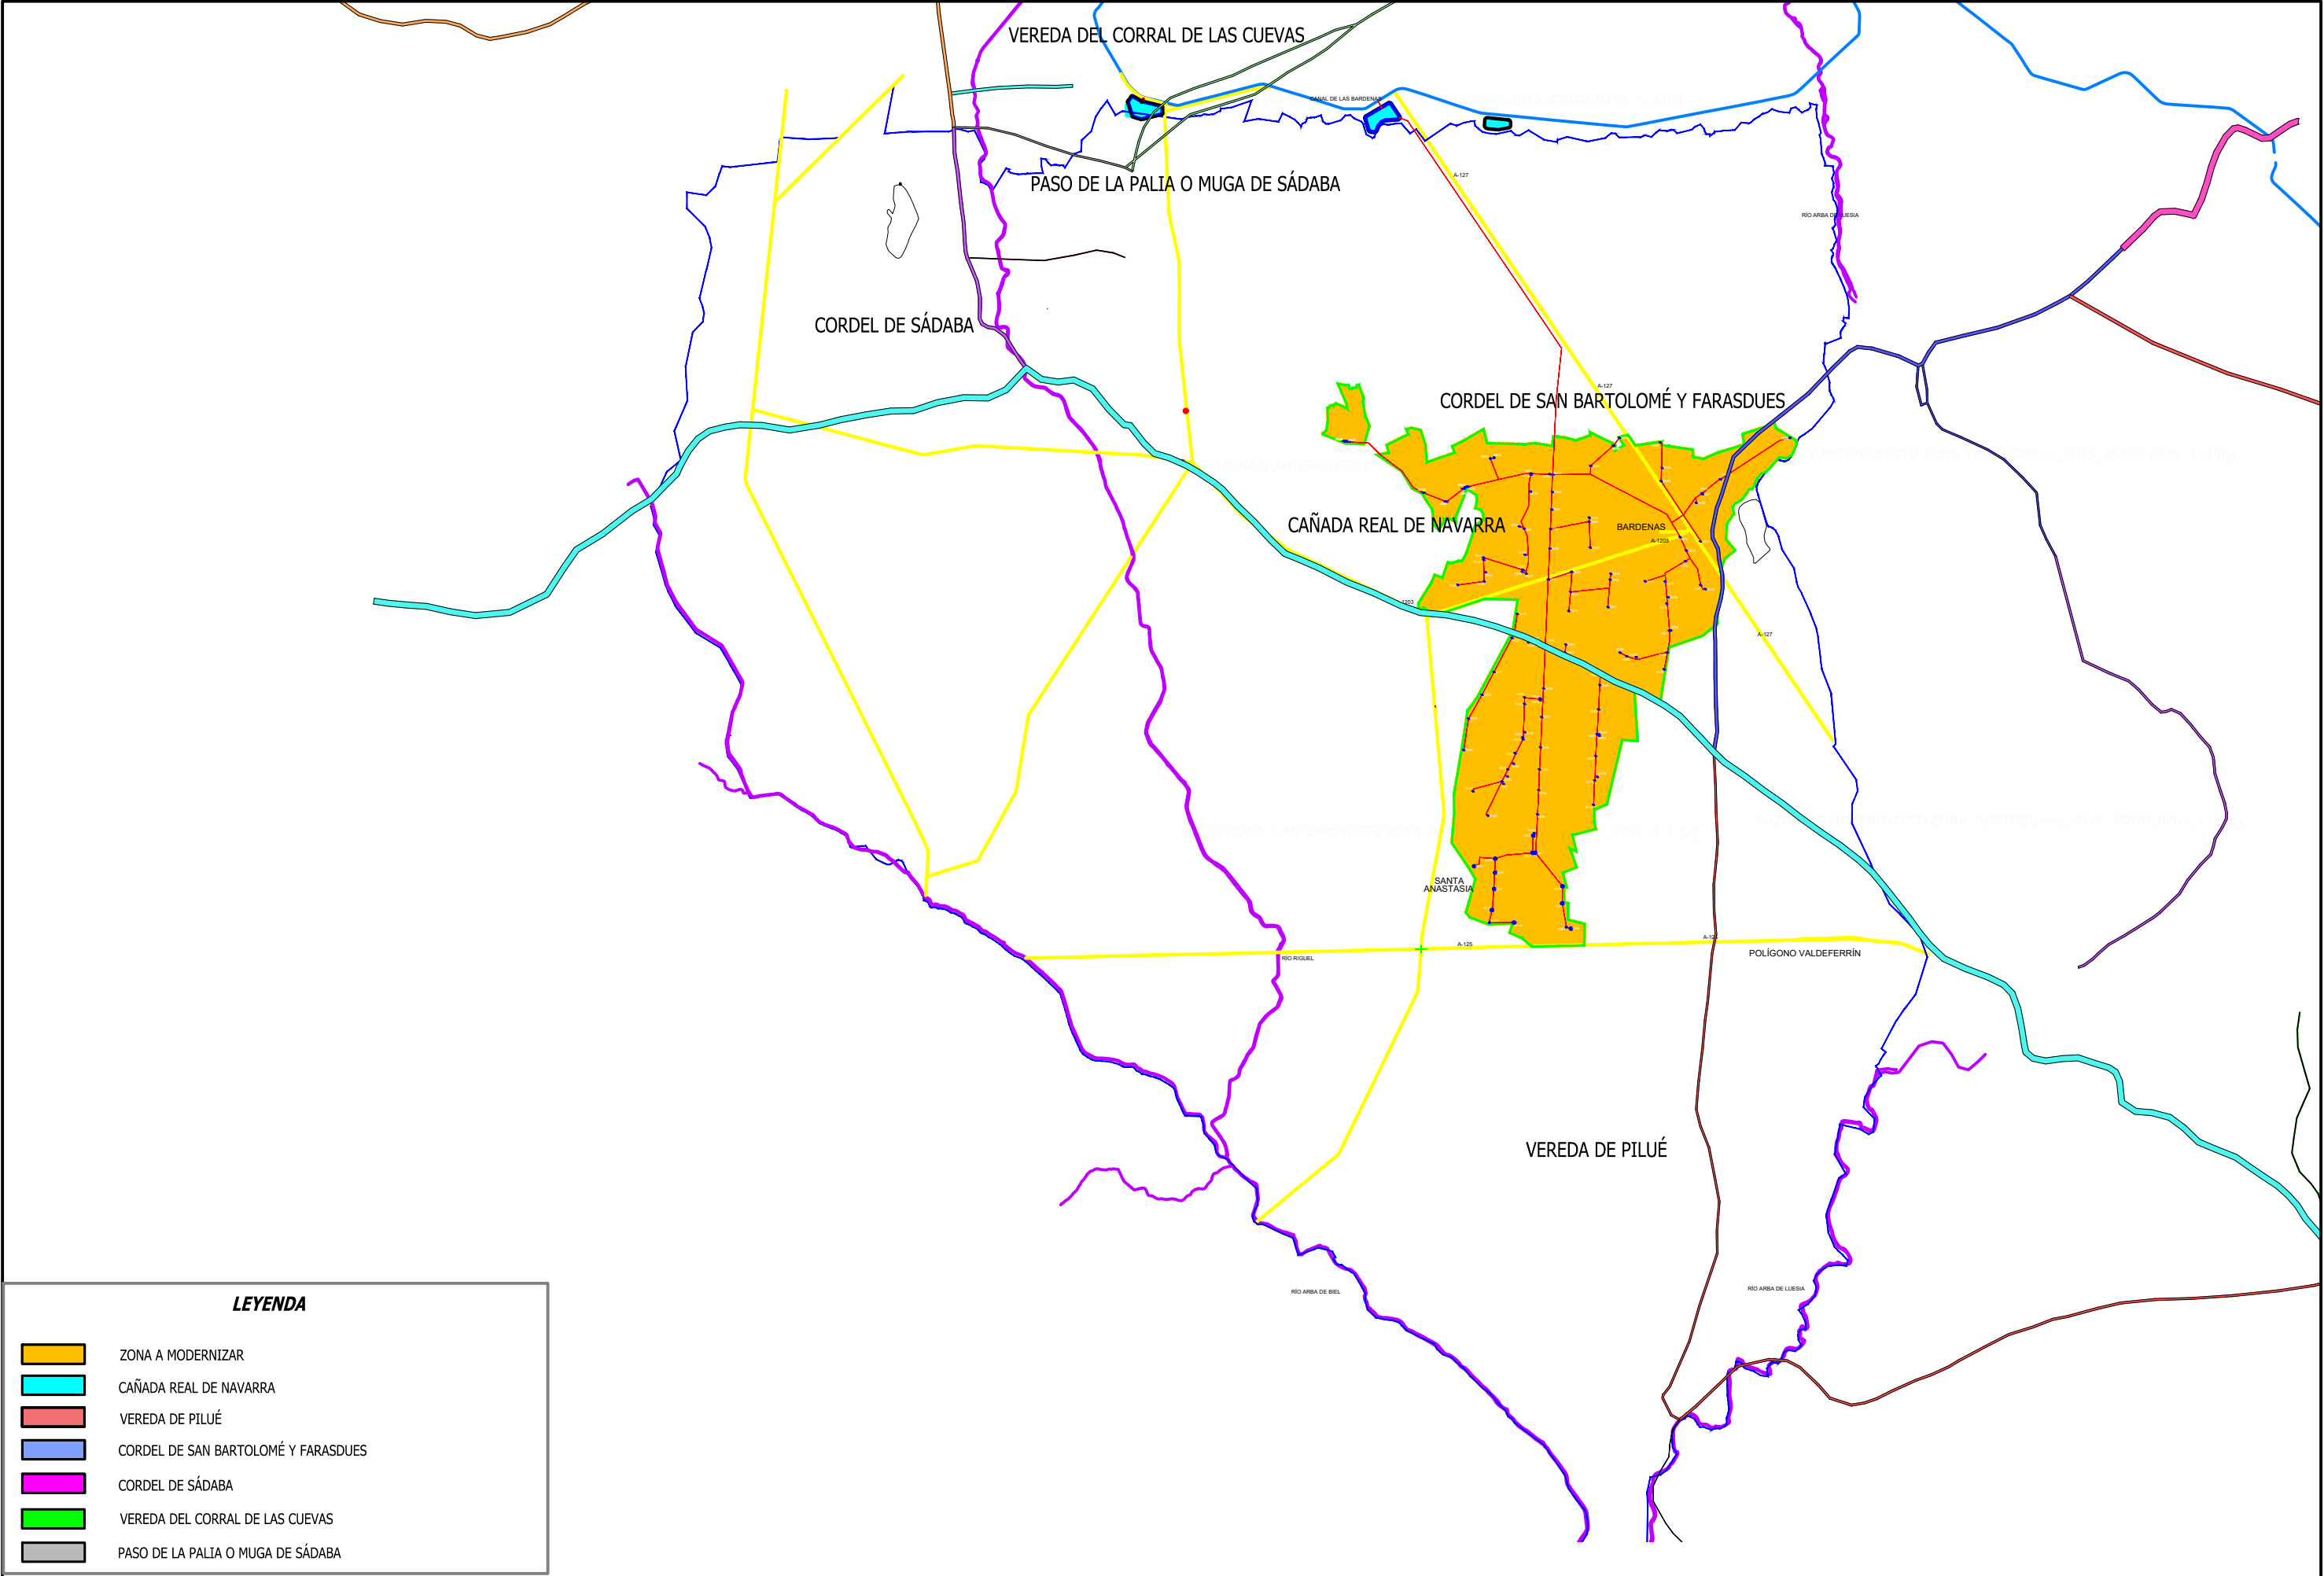

LEYENDA

ZONA A MODERNIZAR

CAÑADA REAL DE NAVARRA

VEREDA DE PILUÉ

CORDEL DE SAN BARTOLOMÉ Y FARASDUES

CORDEL DE SÁDABA

VEREDA DEL CORRAL DE LAS CUEVAS

PASO DE LA PALIA O MUGA DE SÁDABA

Referencia geográfica: EPSG 25830. Sistema de coordenadas: ETRS89/UTM 30N

Promotor:

Comunidad de regantes V
DE LOS RIEGOS DE BARDENAS

ESTUDIO DE IMPACTO AMBIENTAL DE LA MODERNIZACIÓN INTEGRAL DE LA COMUNIDAD DE REGANTES Nº V DE LOS RIEGOS DE BARDENAS (ZONA 3) (ZARAGOZA) FASE 1

Escala:

1/75000

Tamaño: A3

Fecha:

SEPTIEMBRE DE 2024

Autor del Proyecto:

INGENIERÍA

EL INGENIERO AGRONOMO,JOSÉ MIGUEL LA PLAZA DE MARCO

EL INGENIERO AGRONOMO,SAMUEL SARRIÁ LARIO


Título del plano:

VÍAS PECUARIAS

Plano nº:

7

Hoja nº:

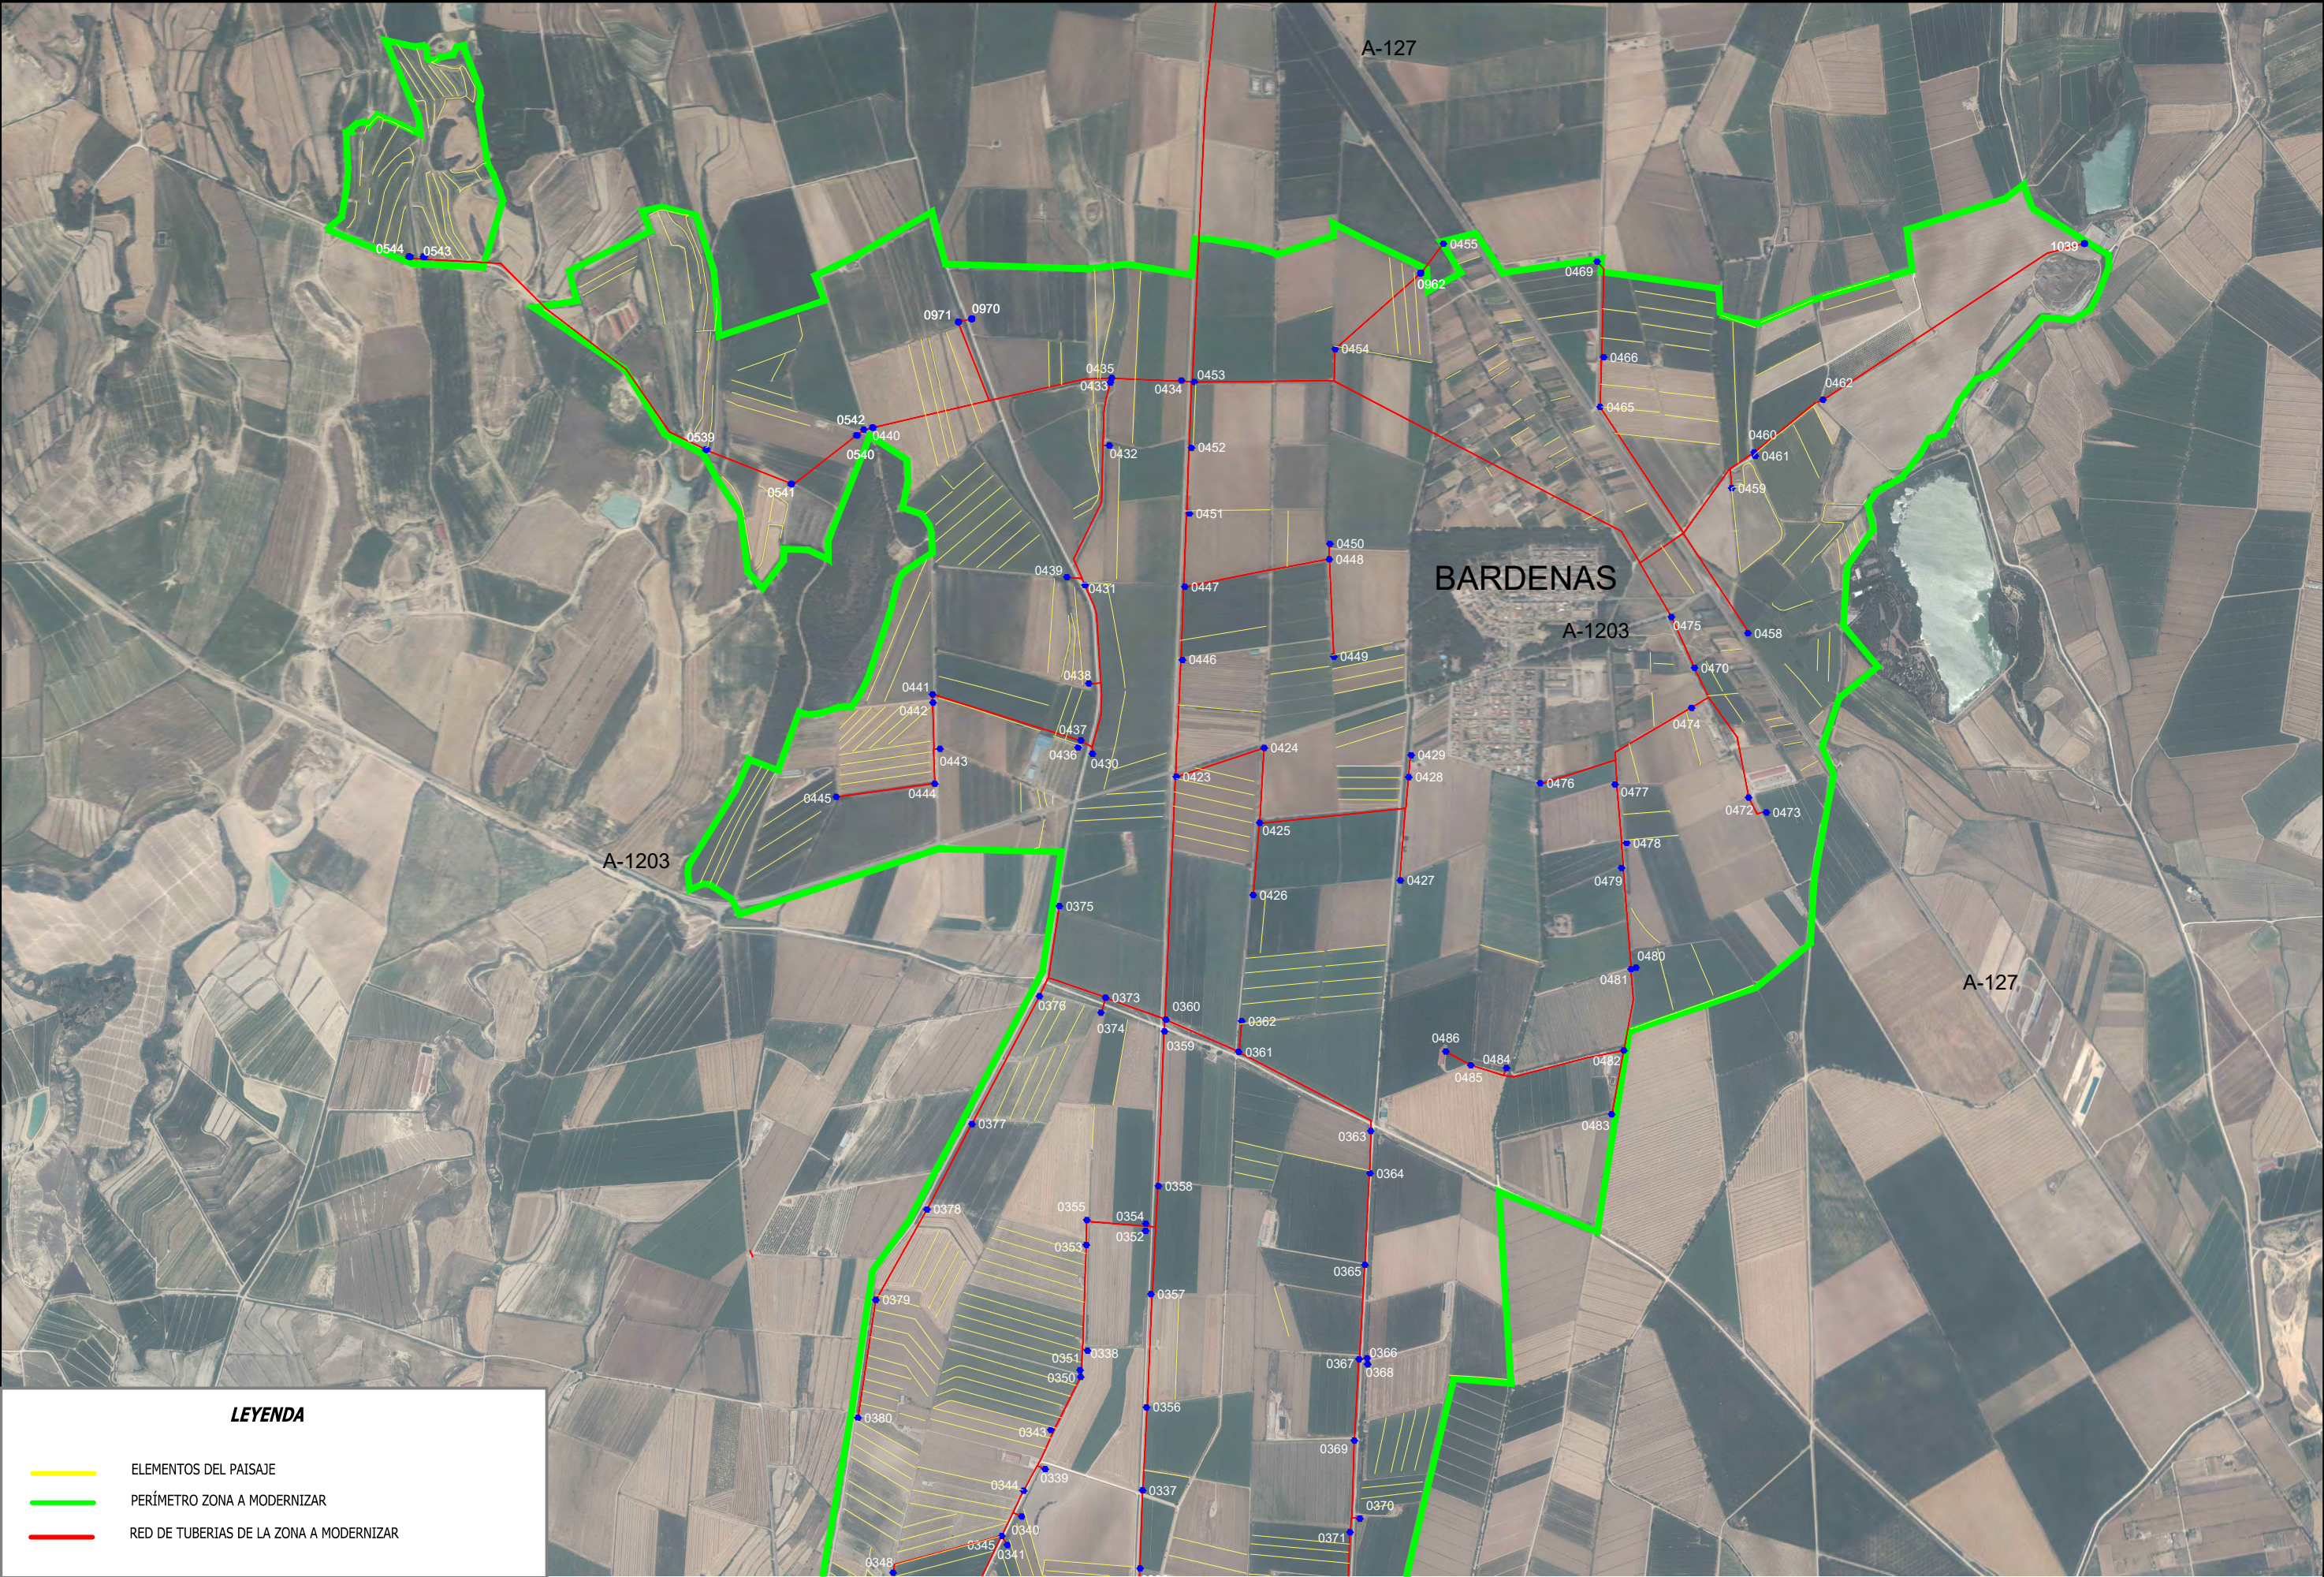

LEYENDA

ELEMENTOS DEL PAISAJE

PERÍMETRO ZONA A MODERNIZAR

RED DE TUBERIAS DE LA ZONA A MODERNIZAR



LEYENDA

- ELEMENTOS DEL PAISAJE
- PERÍMETRO ZONA A MODERNIZAR
- RED DE TUBERÍAS DE LA ZONA A MODERNIZAR

Referencia geográfica: EPSG 25830. Sistema de coordenadas: ETRS89/UTM 30N

Promotor:



ESTUDIO DE IMPACTO AMBIENTAL DE LA MODERNIZACIÓN INTEGRAL DE LA COMUNIDAD DE REGANTES Nº V DE LOS RIEGOS DE BARDENAS (ZONA 3) (ZARAGOZA) FASE 1

Escala:
1/20000
Tamaño: A3

Fecha:
SEPTIEMBRE DE 2024

Autor del Proyecto: EL INGENIERO AGRÓNOMO,


INGENIERÍA JOSÉ MIGUEL LA PLAZA DE MARCO

EL INGENIERO AGRÓNOMO,

SAMUEL SARRIÁ LARIO

Título del plano:
ELEMENTOS DEL PAISAJE. PARTE SUR

Plano nº: 8
Hoja nº: 2 de 2

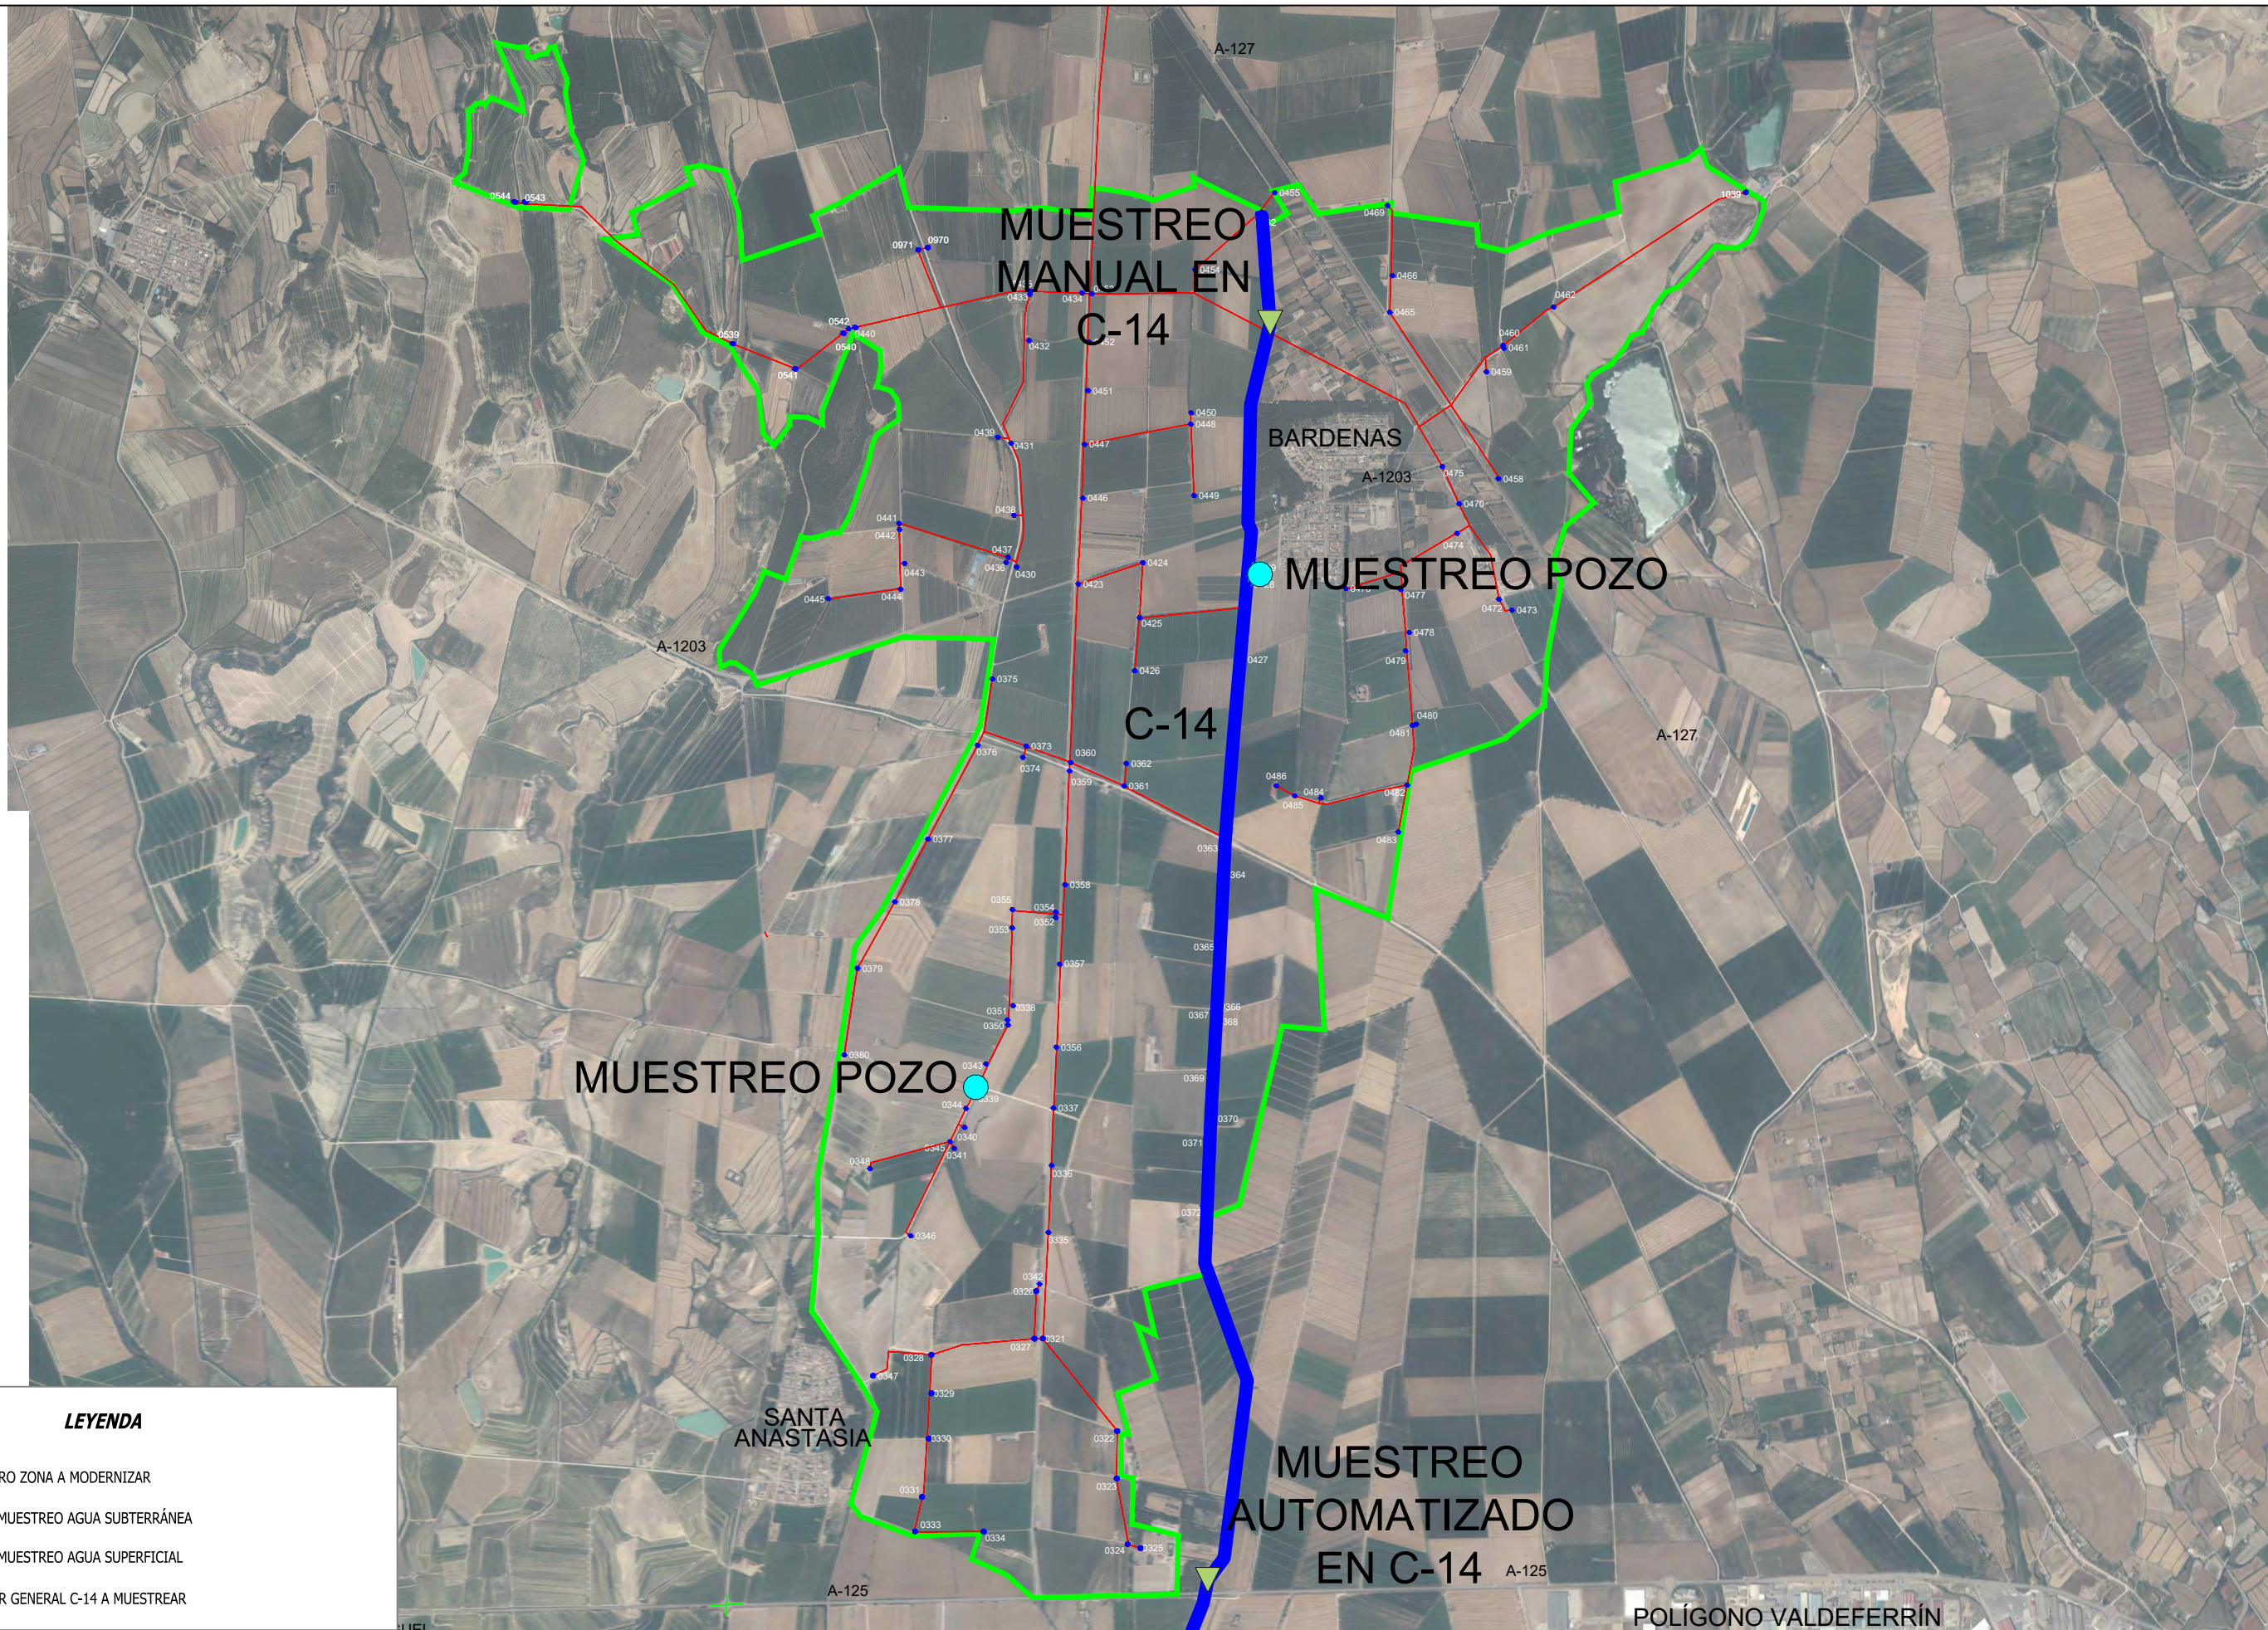

LEYENDA

- PERÍMETRO ZONA A MODERNIZAR
- PUNTOS MUESTREO AGUA SUBTERRÁNEA
- PUNTOS MUESTREO AGUA SUPERFICIAL
- COLECTOR GENERAL C-14 A MUESTREAR

Referencia geográfica: EPSG 25830. Sistema de coordenadas: ETRS89/UTM 30N

Promotor:



ESTUDIO DE IMPACTO AMBIENTAL DE LA MODERNIZACIÓN INTEGRAL DE LA COMUNIDAD DE REGANTES Nº V DE LOS RIEGOS DE BARDENAS (ZONA 3) (ZARAGOZA) FASE 1

Escala:

1/25000

Tamaño: A3

Fecha:

SEPTIEMBRE DE 2024

Autor del Proyecto:



EL INGENIERO AGRÓNOMO,
JOSÉ MIGUEL LA PLAZA DE MARCO

EL INGENIERO AGRÓNOMO,
SAMUEL SARRÍA LARIO

Título del plano:

MEDIDAS AMBIENTALES. MASAS DE AGUA

MUESTREO AGUAS SUPERFICIALES Y SUBTERRÁNEAS

Plano nº:

9

Hoja nº: