


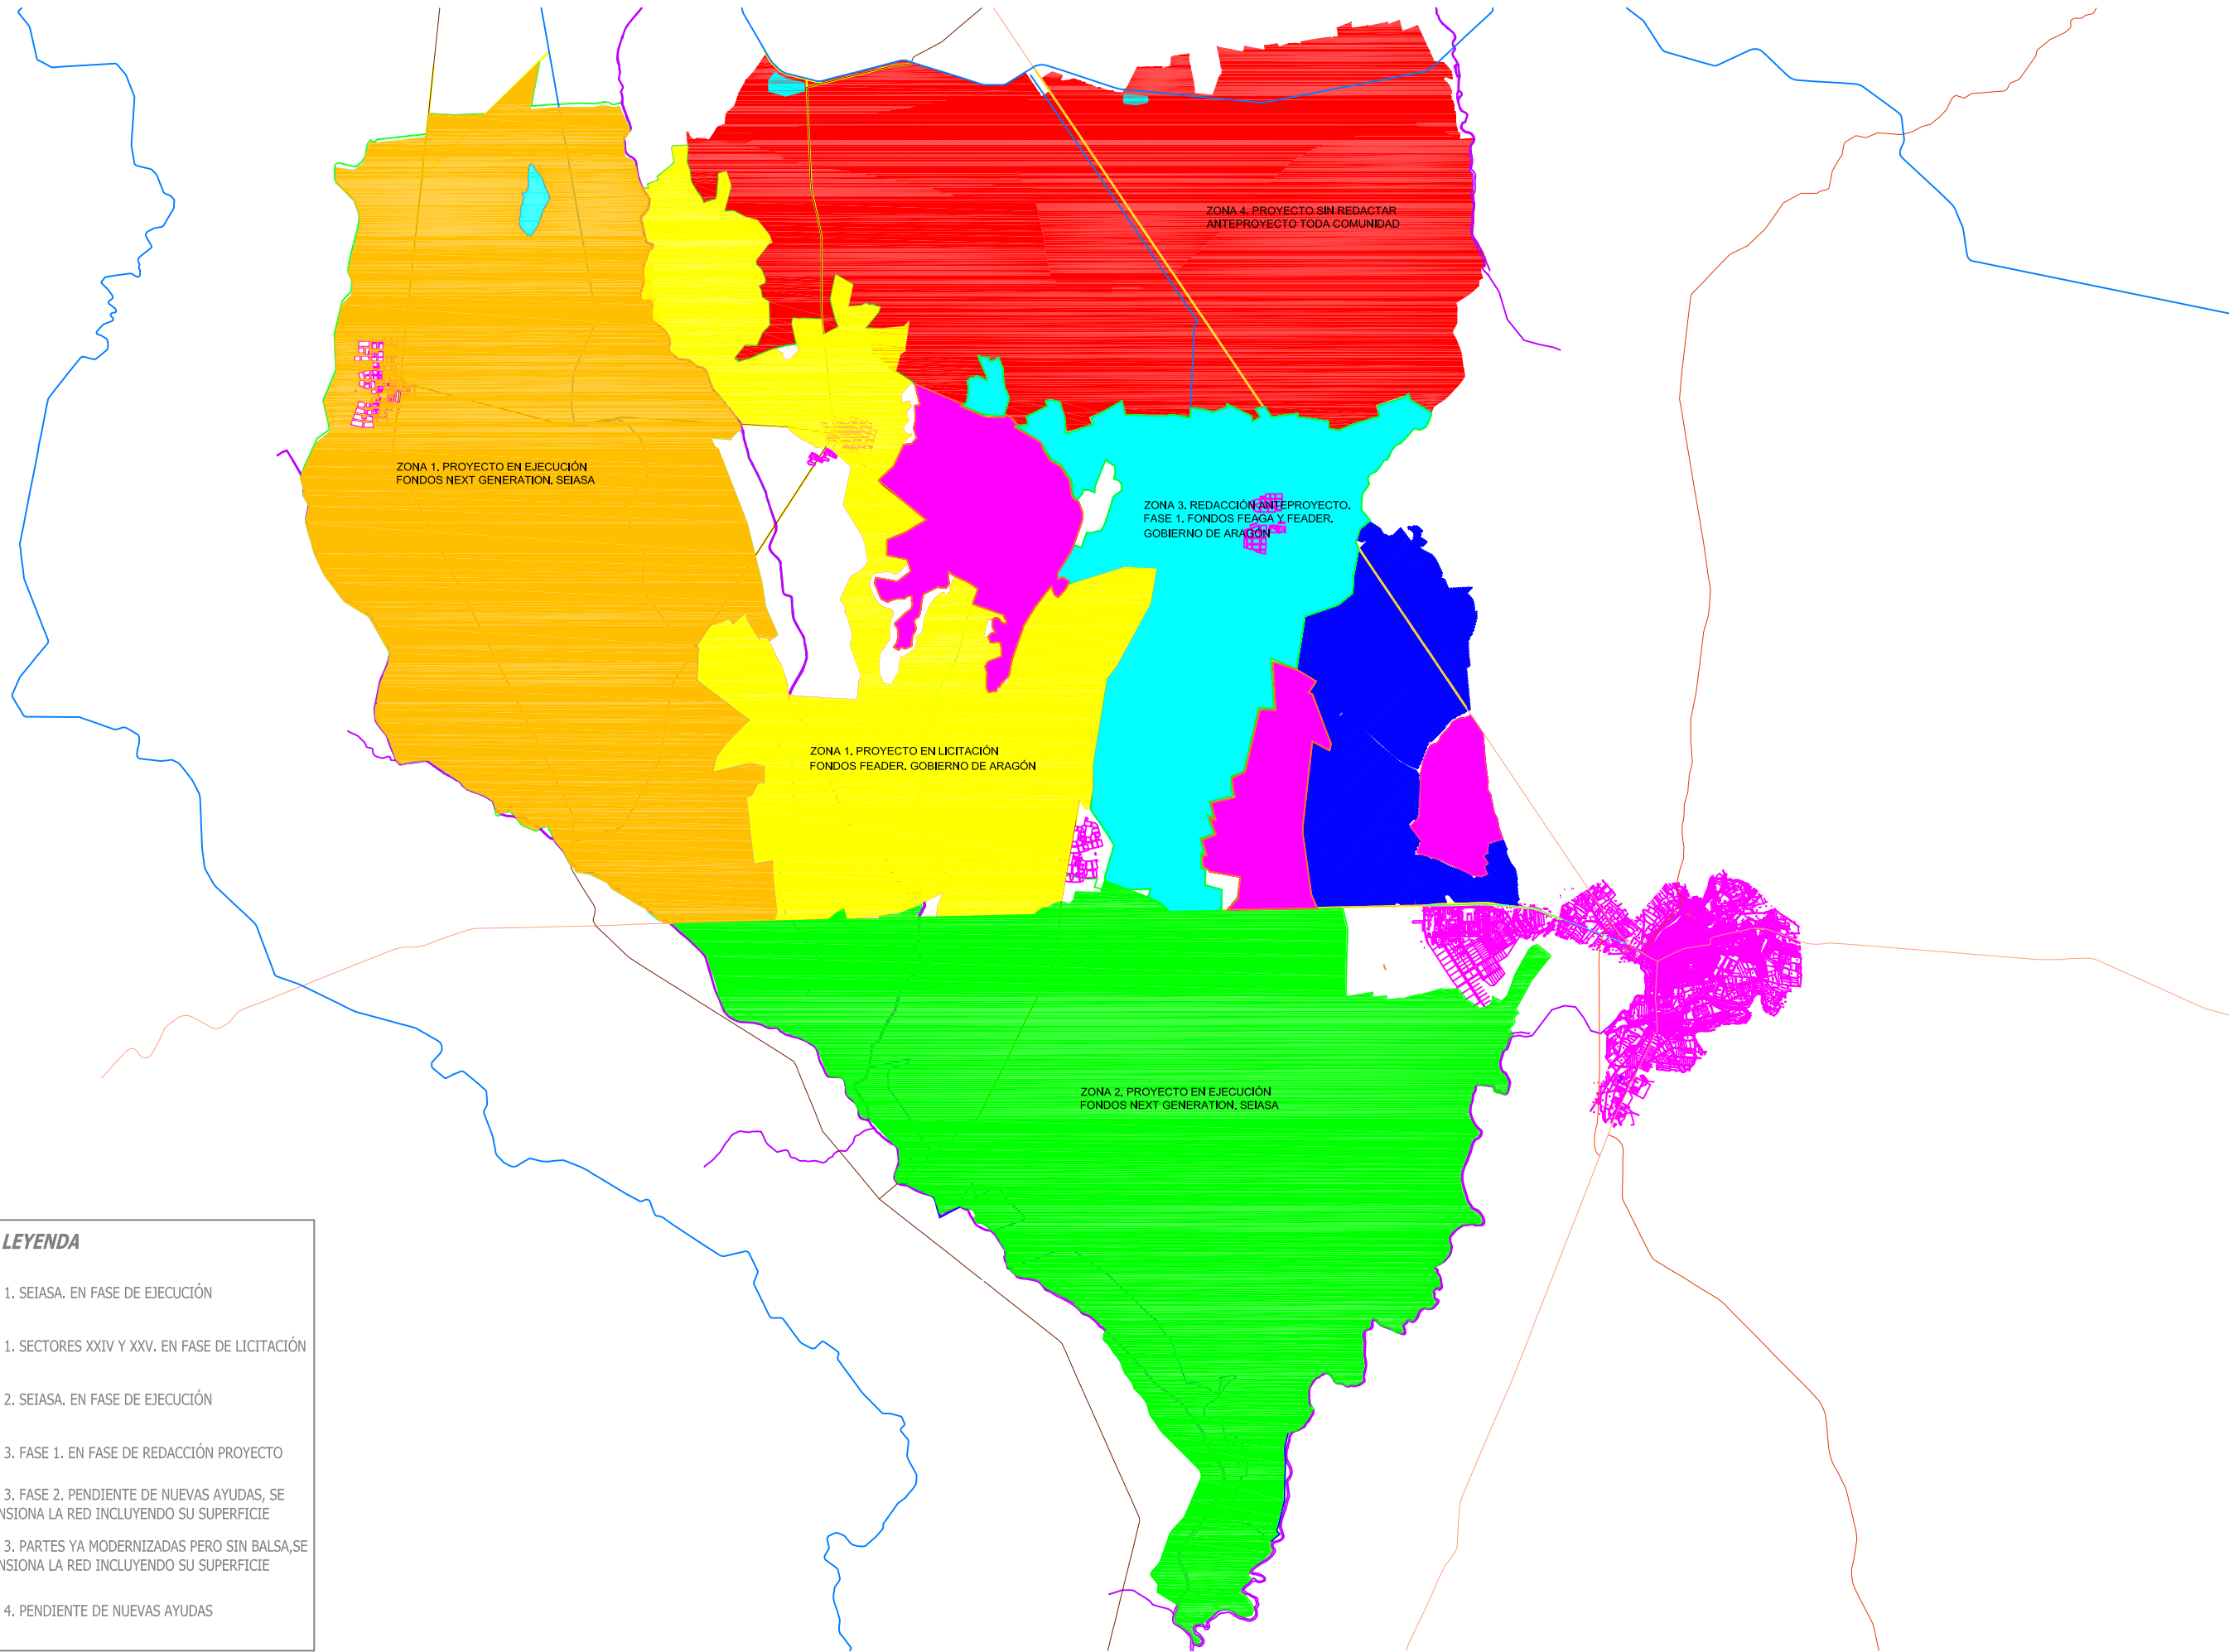

LEYENDA

- ZONA 1. SEIASA. EN FASE DE EJECUCIÓN
- ZONA 1. SECTORES XXIV Y XXV. EN FASE DE LICITACIÓN
- ZONA 2. SEIASA. EN FASE DE EJECUCIÓN
- ZONA 3. FASE 1. EN FASE DE REDACCIÓN PROYECTO
- ZONA 3. FASE 2. PENDIENTE DE NUEVAS AYUDAS, SE DIMENSIONA LA RED INCLUYENDO SU SUPERFICIE
- ZONA 3. PARTES YA MODERNIZADAS PERO SIN BALSA, SE DIMENSIONA LA RED INCLUYENDO SU SUPERFICIE
- ZONA 4. PENDIENTE DE NUEVAS AYUDAS

Referencia geográfica: EPSG 25830. Sistema de coordenadas: ETRS89/UTM 30N

Promotor:



**Comunidad de regantes V
DE LOS RIEGOS DE BARDENAS**

ESTUDIO DE IMPACTO AMBIENTAL DE LA MODERNIZACIÓN INTEGRAL DE LA COMUNIDAD DE REGANTES Nº V DE LOS RIEGOS DE BARDENAS (ZONA 3) (ZARAGOZA) FASE 1

Escala:
1/80.000
Tamaño: A3

Fecha:
SEPTIEMBRE
DE 2024

Autor del Proyecto:



INGENIERÍA
JOSÉ MIGUEL LAPLAZA DE MARCO

EL INGENIERO AGRÓNOMO,



SAMUEL SARRIA LARIO

Título del plano:
IMPACTO SINÉRGICO ACUMULATIVO

Plano nº:
10
Hoja nº: