

 <b>BIOMETANO MAGALLÓN, S.L.</b>	<b>SEPARATA PARA SOLICITUD DE PERMISOS</b>	 
	<b>DUCTO DE MAGALLÓN (ZARAGOZA)</b>	<b>23313-O-MT-034</b>

# DUCTO DE MAGALLÓN (ZARAGOZA)

(COMUNIDAD AUTONOMA DE ARAGÓN)

## SEPARATA PARA SOLICITUD DE PERMISOS

**CONFEDERACIÓN HIDROGRÁFICA DEL EBRO**  
**Comisaría de Aguas**  
**Gestión del Dominio Público Hidráulico**

 <b>BIOMETANO MAGALLÓN, S.L.</b>	<b>SEPARATA PARA SOLICITUD DE PERMISOS</b>	 
	<b>DUCTO DE MAGALLÓN (ZARAGOZA)</b>	<b>23313-O-MT-034</b>

## INDICE GENERAL

1. ANTECEDENTES
2. OBJETO
3. DESCRIPCIÓN GENERAL DEL PROYECTO
4. NORMAS Y CRITERIOS DE DISEÑO
  - 4.1. Criterios de diseño y condiciones de seguridad
  - 4.2. Normas de proyecto
5. PROCEDIMIENTO DE EJECUCION Y RELACION DE CRUCES
6. CARACTERÍSTICAS TÉCNICAS
  - 6.1. Características y clasificación del gas
  - 6.2. Datos básicos para el diseño
  - 6.3. Características del trazado
7. PLANOS

 <b>BIOMETANO MAGALLÓN, S.L.</b>	<b>SEPARATA PARA SOLICITUD DE PERMISOS</b>	 
	<b>DUCTO DE MAGALLÓN (ZARAGOZA)</b>	<b>23313-O-MT-034</b>

## 1. ANTECEDENTES

BIOMETANO MAGALLÓN, S.L. plantea la construcción de una planta destinada a la inyección en la red de gas renovable mediante la utilización de residuos de diferentes tipologías. El gas obtenido, denominado biometano, tiene características asimilables al gas natural de red y para su aprovechamiento se pretende inyectar el mismo en la red de gas nacional.

El gas se obtiene mediante digestión anaerobia. Es un proceso biológico, donde los microorganismos descomponen los residuos en ausencia de oxígeno generando el biogás. Después del proceso de digestión anaerobia, se obtienen dos productos, el digestato y el biometano.

Debido a su composición, el digestato posee una gran cantidad de nutrientes aprovechables que pueden ser usados como fertilizante orgánico de alta calidad. Su composición beneficia la salud del suelo al mejorar la estructura y la capacidad de retención del agua, mejorando la calidad de los cultivos.

Al inyectar biometano se integra de manera eficiente con la infraestructura existente, ofreciendo una solución escalable y compatible con el sistema energético actual. La creación de estas plantas supone un papel fundamental en la transición energética.

El proyecto “**Planta de Biometano y Biofertilizantes en el Término Municipal de Magallón (Zaragoza) en la Comunidad Autónoma de Aragón**” supondrá beneficios ambientales y económicos a todas las escalas: gestión de residuos, obtención de energía renovable, prevención de contaminación, reducción de las emisiones de gases de efecto invernadero (GEI), instauración de un modelo socioeconómico de economía circular, etc.

La planta de Valorización está situada en el término municipal de Magallón a unos 2,70 km del punto de inyección, ubicado en el término municipal de Magallón. Por tanto, se requiere de la legalización y construcción del ducto mediante el cual transcurrirá el gas desde su punto de generación hasta el punto de inyección.

Todas las parcelas por las cuales transcurrirá el ducto quedan situadas en la Comunidad Autónoma de la Aragón, no siendo por tanto necesaria la coordinación entre diferentes administraciones.

A este fin BIOMETANO MAGALLÓN, S.L precisa de una infraestructura de Transporte de gas natural para lo cual es necesaria la construcción del Ducto de Magallón, en el Término Municipal de Magallón (Zaragoza).

Con tal motivo, HEYMO INGENIERIA, S.A. recibió el encargo de la realización de los trabajos correspondientes al Proyecto de Autorización del Ducto de Magallón.



 <b>BIOMETANO MAGALLÓN, S.L.</b>	<b>SEPARATA PARA SOLICITUD DE PERMISOS</b>	 
	<b>DUCTO DE MAGALLÓN (ZARAGOZA)</b>	<b>23313-O-MT-034</b>

## 2. OBJETO

La finalidad de esta Separata del Proyecto de Autorización del Ducto de Magallón es la obtención de los preceptivos permisos, que fijen las condiciones que han de tenerse en cuenta para la ejecución de las obras.

 <b>BIOMETANO MAGALLÓN, S.L.</b>	<b>SEPARATA PARA SOLICITUD DE PERMISOS</b>	 
	<b>DUCTO DE MAGALLÓN (ZARAGOZA)</b>	<b>23313-O-MT-034</b>

### 3. DESCRIPCIÓN GENERAL DEL PROYECTO

El Proyecto “**DUCTO DE MAGALLÓN**” se inicia en las instalaciones de la Planta de Biometano y Biofertilizantes, en el Término Municipal de Magallón y finaliza en el punto de entrega de en la Posición 26A del gasoducto Barcelona-Bilbao-Valencia en el Término Municipal de Magallón.

La longitud total del ducto es aproximadamente de 2.709 m., con un diámetro de Ø 4” (114mm). Afecta al Término Municipal de Magallón de la Provincia de Zaragoza.

- Magallón 2.709 m
- Instalaciones auxiliares
  - 2 válvulas de seccionamiento manuales Ø 4”
  - 1 conexión a Planta
  - 1 conexión a Red
- Protección Catódica

 <b>BIOMETANO MAGALLÓN, S.L.</b>	<b>SEPARATA PARA SOLICITUD DE PERMISOS</b>	 
	<b>DUCTO DE MAGALLÓN (ZARAGOZA)</b>	<b>23313-O-MT-034</b>

#### 4. NORMAS Y CRITERIOS DE DISEÑO

##### 4.1 Criterios de diseño y condiciones de seguridad

En todos los aspectos del proyecto, se han adoptado criterios de máxima seguridad, especialmente se han respetado las prescripciones contenidas en el Reglamento Técnico de Distribución y Utilización de Combustibles Gaseosos y sus instrucciones técnicas complementarias ICG 01 a 11 aprobado según Real Decreto 919/2006, de 28 de julio, que derogada, en aquello que contradigan o se opongan a lo dispuesto en el Reglamento de Redes y Acometidas de Combustibles Gaseosos del Ministerio de Industria, aprobado por Orden del Ministerio de Industria de 18 de Noviembre 1974, modificado por las Ordenes del Ministerio de Industria y Energía de 26 de Octubre de 1983 y 6 de Julio de 1984, 9 de Marzo de 1994 y 29 de Mayo de 1998.

En particular, y en función de las características de las instalaciones, se han considerado:

- La Instrucción Técnica Complementaria ITC-MIG.5.1. "Canalizaciones de Transporte y Distribución de Gas en Alta Presión B", la modificación del punto 3.2.1. de la misma según orden de 9 de marzo de 1994 (Nº 6.540), para el ducto.

Especialmente se han considerado los requisitos del Reglamento, para:

- La clasificación de las zonas por las que discurre el gasoducto (categorías de emplazamiento).
- La disposición de válvulas de seccionamiento.
- El material de las canalizaciones.
- Las homologaciones de los procedimientos de soldadura y de los soldadores / operadores.
- La prueba hidráulica y de estanquidad de la conducción.
- El revestimiento externo.

Las prescripciones incluidas en el citado Reglamento se complementan con aquellas otras incluidas en distintas normas de uso habitual, siempre que sus requisitos específicos sean en todo caso más rigurosos que los exigidos en el citado Reglamento.

 <b>BIOMETANO MAGALLÓN, S.L.</b>	<b>SEPARATA PARA SOLICITUD DE PERMISOS</b>	 
	<b>DUCTO DE MAGALLÓN (ZARAGOZA)</b>	<b>23313-O-MT-034</b>

## 4.2 Normas de proyecto

A continuación, se relacionan los códigos y normas adoptadas en el proyecto, y que complementan al Reglamento:

### 1. Aplicación general.

- Norma UNE UNE-EN 437. Gases de ensayo. Presiones de Ensayo. Categorías de los Aparatos. Familias de gases.
- Norma UNE 60.302, para la Clasificación de las zonas atravesadas por la conducción (categorías de emplazamiento y cálculo del espesor de la conducción).
- Norma UNE 60.305, para las Zonas de seguridad y coeficiente de cálculo, según la categoría de emplazamiento.
- Norma UNE-EN-1594. Sistemas para el suministro de gas. Canalizaciones con presión máxima de operación superior a 16 bar. Requisitos funcionales.
- Norma UNE-EN-ISO-9001 (2015). Sistemas de Gestión de la Calidad. Requisitos.
- Norma UNE-EN-ISO-14001 (2015). Sistemas de Gestión Ambiental.
- Norma UNE-EN-60079-10-1, para clasificación de emplazamiento con riesgo de explosión debido a presencia de gases, vapores y nieblas inflamables.
- Código ANSI/ASME B31.12. Hydrogen Piping and Pipelines
- Los decretos sobre Seguridad y Salud en el trabajo, RD 1627/1997 de 24 de octubre.
- Real Decreto 144/2016, de 8 de abril, que establece los requisitos esenciales de salud y seguridad exigibles a los aparatos y sistemas de protección para uso en atmósferas potencialmente explosivas.

 <b>BIOMETANO MAGALLÓN, S.L.</b>	<b>SEPARATA PARA SOLICITUD DE PERMISOS</b>  <b>DUCTO DE MAGALLÓN (ZARAGOZA)</b>	 <b>23313-O-MT-034</b>
--	---	--

- RD 681/2003 Protección de la salud y la seguridad de los trabajadores expuestos a riesgos derivados de atmósferas explosivas en el lugar de trabajo.

## 2. Obra Mecánica.

- Norma UNE 60.309 para el cálculo del espesor de la conducción.
- Norma UNE-EN-10208 para material de la conducción.
- Norma UNE-EN-12732. Sistemas de suministro de gas. Soldeo de las tuberías de acero. Requisitos funcionales.
- Norma UNE-EN-ISO-8501-1. Preparación de sustratos de acero previo a la aplicación de pinturas.
- UNE EN 10288. Tubos y accesorios de acero para canalizaciones enterradas y sumergidas. Recubrimientos externos de doble capa a base de polietileno extruido.
- UNE-EN-12068. Recubrimientos orgánicos exteriores para la protección contra la corrosión de tubos de aceros enterrados o sumergidos, empleados en conjunción con la protección catódica. Cintas y materiales retráctiles.
- Otras Normas EN y Especificaciones ASTM para materiales en general
- Código ANSI/ASME Secciones II, V, VIII y IX, para materiales de soldadura, exámenes no destructivos, recipientes y homologaciones de procedimientos de soldadura y de soldadores respectivamente.
- Estándar API 1104, para soldadura.
- Norma DIN 30.670, para el revestimiento exterior de la tubería en PE.
- Estándar API-RP-5L2, para el revestimiento interno a base de resina epoxy.
- Estándar API-RP-1102, para cruces con carreteras y ferrocarriles.
- Especificación API 5L para material de la conducción.

 <b>BIOMETANO MAGALLÓN, S.L.</b>	<b>SEPARATA PARA SOLICITUD DE PERMISOS</b>	 
	<b>DUCTO DE MAGALLÓN (ZARAGOZA)</b>	<b>23313-O-MT-034</b>

- Estándares ANSI/ASME B-16.9, B-16.11 y MSS-SP-75, para accesorios de tubería: codos, térs reducciones, etc., de acero al carbono y de alto límite elástico, respectivamente.
- Estándares ANSI/ASME B-16.5 y MSS-SP-44, para bridas de acero al carbono y de alto límite elástico, respectivamente.
- Estándar API-6D, para las válvulas de bola y de macho de  $\varnothing \geq 2$ ".
- Estándar BS-5351, para las válvulas de bola y de aguja de  $\varnothing < 2$ ".
- Estándares BS-1873 y 5352, para las válvulas de asiento.
- Estándar API 526, para válvulas de seguridad.

### 3. Obra Civil.

- EHE "Instrucción de Hormigón Estructural".
- Pliego de Prescripciones Técnicas Generales para obras de Carreteras y Puentes (PG-3)
- Pliegos de Condiciones Técnicas de la Dirección General de Arquitectura del Ministerio de Fomento.
- Normas Tecnológicas de la Edificación NTE del M.V.
- Normas NBE AE/88 y NB AE/95
- Normas Sismorresistente NCSE/02

### 4. Obra Eléctrica.

- Reglamento de líneas eléctricas de Alta Tensión.
- Reglamento Electrotécnico de Baja Tensión.
- Reglamento sobre condiciones técnicas y garantías de seguridad en centrales eléctricas, subestaciones y centros de transformación.

 <b>BIOMETANO MAGALLÓN, S.L.</b>	<b>SEPARATA PARA SOLICITUD DE PERMISOS</b>	 
	<b>DUCTO DE MAGALLÓN (ZARAGOZA)</b>	<b>23313-O-MT-034</b>

## 5. Normas para la Instrumentación

- Norma UNE-EN-12405-1:2023 Contadores de gas. Dispositivos de conversión. Parte 1: conversión de volumen.
- Norma UNE-EN 60947-5-2, sobre sensores de proximidad (NAMUR).
- Norma UNE-EN 334 Dispositivos de regulación de presión de gas (reguladores) para presiones de entrada inferiores o iguales a 100 bar.
- AGA RP NO, 3, API 14.3, ANSI/API 2530/92 para cálculos de bridas de orificio y enderezadores de flujo.
- ISA S5.1 Instrumentation Symbols and Identification.

 <b>BIOMETANO MAGALLÓN, S.L.</b>	<b>SEPARATA PARA SOLICITUD DE PERMISOS</b>	 
	<b>DUCTO DE MAGALLÓN (ZARAGOZA)</b>	<b>23313-O-MT-034</b>

## 5 PROCEDIMIENTO DE EJECUCION Y RELACION DE CRUCES

Las obras consisten en el tendido subálveo de una tubería de acero al carbono, adaptada, mediante el curvado necesario, a la geometría del curso de agua en el punto de cruce.

La zanja para alojar la conducción tendrá una profundidad tal que permita situar la tubería con un recubrimiento mínimo, sobre su generatriz superior, de 2 metros en ríos, ó de 1,50 en arroyos, excepto en el caso de que aparezca roca sana, donde este valor podría ser inferior, al poder quedar la tubería situada en la zanja realizada en la roca. En todo caso, el recubrimiento será el indicado en los planos de proyecto.

La tubería llevará un revestimiento anticorrosivo doble a base de polietileno, una capa de protección antirroca y un lastrado a base de un revestimiento concéntrico con mortero de cemento, o lastrado con recubrimiento continuo de hormigón, de acuerdo con lo indicado en el listado y en los planos tipo que se adjuntan.

El relleno de la zanja se realizará con materiales no arrastrables por las aguas, situando en su parte superior el material más denso y de mayor tamaño y respetando la continuidad existente del lecho de cauce.

A los efectos de evitar la posible erosión de las márgenes y lecho de cauce, se colocarán las adecuadas protecciones con escolleras.

 <b>BIOMETANO MAGALLÓN, S.L.</b>	<b>SEPARATA PARA SOLICITUD DE PERMISOS</b>	 
	<b>DUCTO DE MAGALLÓN (ZARAGOZA)</b>	<b>23313-O-MT-034</b>

## RELACIÓN DE AFECCIONES

Seguidamente, se relacionan las interferencias con cursos de agua naturales, canales y acequias, dependientes de ese Organismo.

Cualquier otro tipo de cauce que por su entidad no ha sido incluido en los cuadros siguientes, se cruzará de la manera similar a la desarrollada anteriormente.

DENOMINACIÓN	TIPO DE AFECCIÓN	ENTRE VÉRTICES	TIPO DE EJECUCIÓN	PLANO	TÉRMINO MUNICIPAL
Barranco del Saladillo	CRUCE	V-02 / V-03	Cielo Abierto	23313-O-PT-001	MAGALLÓN

 <b>BIOMETANO MAGALLÓN, S.L.</b>	<b>SEPARATA PARA SOLICITUD DE PERMISOS</b>	 
	<b>DUCTO DE MAGALLÓN (ZARAGOZA)</b>	<b>23313-O-MT-034</b>

## 6. CARACTERÍSTICAS TÉCNICAS

### 6.1 CARACTERÍSTICAS Y CLASIFICACIÓN DEL GAS

Se ofrece una especificación preliminar del Biometano que trasegará el ducto.

**Tabla 1. Especificación Biometano**

COMPONENTES	%
Metano	97,60%
CO <sub>2</sub>	1,62%
O <sub>2</sub>	0,23%
N <sub>2</sub>	0,54%

### 6.2 DATOS BÁSICOS PARA EL DISEÑO

#### 6.2.1 Origen

El ducto tiene su origen en las instalaciones de la Planta de Biometano y Biofertilizantes, en el Término Municipal de Magallón (Zaragoza).

#### 6.2.2 Destino

El ducto finaliza en el punto de entrega de en la Posición 26A del gasoducto Barcelona-Bilbao-Valencia en el Término Municipal de Magallón.

#### 6.2.3 Presión

La presión de diseño para el Gasoducto será de 72 bar relativos.

 <b>BIOMETANO MAGALLÓN, S.L.</b>	<b>SEPARATA PARA SOLICITUD DE PERMISOS</b>	 
	<b>DUCTO DE MAGALLÓN (ZARAGOZA)</b>	<b>23313-O-MT-034</b>

#### 6.2.4 Temperatura

Se consideran como temperaturas del gas natural transportado, las siguientes:

- Máximo 55° C
- Mínima -5° C.

A efectos de cálculo hidráulico se utilizará una temperatura de 15°C.

#### 6.2.5 Rugosidad de la tubería

Se considera una rugosidad interna para la tubería de 0,015mm para todo el ducto, correspondiente a una tubería nueva de acero al carbono Acero con revestimiento epoxy en la superficie interior.

#### 6.2.6 Longitud

La longitud total del ducto es de 2.709 m., con un diámetro de 4" (114 mm). Todo el trazado discurre en el Término Municipal de Magallón (Zaragoza) por la Comunidad Autónoma de Aragón.

### 6.2 CARACTERÍSTICAS DE LA TUBERÍA

#### Tubería de línea

La tubería de línea será de 4" en acero al carbono fabricada según la Especificación API 5L, calidad Grado B.

Las tuberías cumplen también con los requisitos impuestos por la ITC-MIG 5.1 que aplique en cuanto a:

- Relación Limite elástico/carga de rotura  $\leq 0,85$ .
- Exámenes No Destructivos requeridos del material del tubo y de la soldadura de fabricación para el caso en el que los tubos sean soldados.
- Pruebas de presión en fábrica.



 <b>BIOMETANO MAGALLÓN, S.L.</b>	<b>SEPARATA PARA SOLICITUD DE PERMISOS</b>	 
	<b>DUCTO DE MAGALLÓN (ZARAGOZA)</b>	<b>23313-O-MT-034</b>

- Determinación de la tenacidad.

El espesor resultante del cálculo, para la conducción del gasoducto, según UNE 60.309:15 Canalizaciones para combustibles gaseosos es 3,2 mm.

### Características de la tubería

La tubería se suministrará en largos dobles comerciales, fabricada según la especificación básica API 5L. La calidad del acero será Grado B cuyo límite elástico mínimo garantizado es de 245 N/mm<sup>2</sup> y la carga de rotura de 415 N/mm<sup>2</sup>

En su fabricación se exigirán los siguientes controles entre otros:

- Ensayos no destructivos del material
- Ensayos no destructivos de la soldadura
- Prueba hidráulica

Además, se exigirán los controles complementarios siguientes:

- Análisis de colada
- Análisis de comprobación del material sobre tubos
- Ensayos sobre probetas (tracción, rotura, desgarrado y plegado)
- Pruebas hidrostáticas
- Controles visuales (alineación, etc.)
- Controles dimensionales (diámetro, espesor, ovalidad, etc.)

Con objeto de facilitar la soldadura en obra y asegurar al máximo la calidad de las soldaduras entre tubos, se limita el carbono equivalente a 0,40

El carbono equivalente, se calculará mediante la fórmula:

$$C.E. = C + \frac{Mn}{6} + \frac{Cr + Mo + V + Ti}{5} + \frac{Ni + Cu}{15}$$

admitiéndose una tolerancia de + 0,02.

 <b>BIOMETANO MAGALLÓN, S.L.</b>	<b>SEPARATA PARA SOLICITUD DE PERMISOS</b>	 
	<b>DUCTO DE MAGALLÓN (ZARAGOZA)</b>	<b>23313-O-MT-034</b>

Los espesores para las diferentes categorías de emplazamiento, de acuerdo con la Norma UNE 60-302, se han calculado según las UNE 60-305, UNE 60-309 y ASME B-31.8 y se reflejan en el Anejo nº1.

Los tubos se unirán entre sí y con sus accesorios por soldadura, mediante materiales y procedimientos aprobados, realizados por soldadores homologados.

Se realizará el control radiográfico de uniones soldadas de forma que este será al 100%.

Si existen defectos reparables éstos se corregirán mediante procedimiento aprobado y soldadores homologados, controlando nuevamente las uniones o zonas reparadas.

Si el defecto se considera no reparable se rechazará la unión y se eliminará, realizando una nueva.

### Accesorios

Los accesorios, codos, tes, reducciones, etc., tienen una resistencia análoga a la de las tuberías.

Los accesorios proyectados se someten a los controles indicados en el Reglamento de Redes y Acometidas de Combustibles Gaseosos ITC-MIG 5.1.

Los accesorios estarán en concordancia con las normas ANSI y ASME y las válvulas con las normas API 6D y ASME/ANSI, utilizándose la serie 600 #.

En los accesorios y válvulas para soldar por sus extremos, se controlará la composición química en la zona de soldadura, limitando los valores del carbono equivalentes para garantizar una buena soldabilidad en obra, así como otras variables resistentes, para determinar el procedimiento adecuado de unión por soldadura.

Se exigirán los certificados de calidad de todos los materiales utilizados en la fabricación de accesorios y válvulas, tales como: composición química, características mecánicas, tratamientos térmicos realizados y de cualquier otra característica que pueda tener alguna influencia en la vida del accesorio y/o en el procedimiento de unión a la línea.

Además los cuerpos las válvulas, seguirán otra inspección más rigurosa que completará anterior mediante control radiográfico, ultrasonidos o líquidos penetrantes que determinarán la calidad del acabado de los materiales.



 <b>BIOMETANO MAGALLÓN, S.L.</b>	<b>SEPARATA PARA SOLICITUD DE PERMISOS</b>	 
	<b>DUCTO DE MAGALLÓN (ZARAGOZA)</b>	<b>23313-O-MT-034</b>

Si existen soldaduras en los cuerpos de válvulas estas se radiografiarán al 100% y si hubiera imposibilidad física de ejecución, se determinará otro procedimiento para realizar el control.

Una vez se ha terminado la fabricación de los accesorios y en particular de las válvulas, se someterán al control interno de fabricación y posteriormente a una prueba de resistencia y estanquidad de cuerpo y asiento respectivamente, para determinar la aceptación o rechazo en función de no haberse producido pérdidas de fluido por alguna de las partes que han de cerrar el paso de fluido y mantener estanca la otra parte aguas abajo del cierre.

### **Tubería de encamisado.**

Se utilizarán para protección de la conducción en cruces de carretera y ferrocarriles. Será de acero al carbono según API-5L-Grado B (241 N/mm<sup>2</sup> de límite elástico) y un diámetro no inferior a 10”.

### **Revestimiento.**

#### **Revestimiento Externo**

Con objeto de aislarla del medio agresivo del que está rodeada, la conducción enterrada irá revestida externamente en toda su longitud, suministrando una protección pasiva. De esta forma se disminuye la intensidad de corriente necesaria para su protección catódica. Los tramos aéreos irán pintados.

La tubería exteriormente será revestida en fábrica mediante polietileno por extrusión aplicado en caliente del espesor normal de 2 mm.

<b>ESPESOR DE REVESTIMIENTO (mm)</b>			
<b>DIÁMETRO (")</b>	<b>NORMAL</b>	<b>DOBLE</b>	<b>REFORZADO</b>
<b>4</b>	2	4	3

Los extremos de los tubos se suministrarán sin revestimiento para facilitar las operaciones de soldadura.

Las principales características del revestimiento son:

- Su buena estabilidad física.
- Su gran resistencia al ataque por los microorganismos.
- Su bajo índice de absorción de agua

 <b>BIOMETANO MAGALLÓN, S.L.</b>	<b>SEPARATA PARA SOLICITUD DE PERMISOS</b>	 
	<b>DUCTO DE MAGALLÓN (ZARAGOZA)</b>	<b>23313-O-MT-034</b>

- Su buena adherencia al metal
- Su facilidad de aplicación.

El revestimiento aplicado en fábrica se complementará con otro aplicado en obra.

### Revestimiento interno.

Las tuberías de diámetro igual o superior a 4" irán revestidas internamente con una película de 60 micras aproximadamente a base de pintura epoxy. Dado que el gas a transportar no es corrosivo, el objeto de este revestimiento es el de disminuir la rugosidad de la pared interior de la conducción y, por tanto, la pérdida de carga, lográndose, de esta forma, un ahorro en la energía necesaria para impulsar el gas a lo largo de la conducción.

### Protección catódica.

Se ha previsto, para la tubería enterrada, un sistema de protección activa, consistente en unir la estructura a proteger (conducción e instalaciones), al polo negativo de una fuente de corriente continua. Se trata de un transforrectificador, cuyo polo positivo está conectado al lecho anódico o dispersor.

La corriente continua que sale del rectificador por el polo positivo, y considerando el terreno como electrolito o conductor, penetra en la estructura a proteger y es conducido por la misma hasta el polo negativo. El resultado es una disminución del potencial de la estructura con relación al del suelo, encontrándose así protegida.

Así, los elementos considerados que forman parte del sistema de protección catódica, los podemos dividir, a efectos descriptivos, en:

- Estación de Protección Catódica (EPC)
- Accesorios instalados en la tubería

Para controlar el nivel de protección de la tubería, se instalarán a lo largo del trazado, cada dos kilómetros aproximadamente, cajas de toma de potencial que permiten obtener el valor de la tensión tubería-electrodo de referencia

 <b>BIOMETANO MAGALLÓN, S.L.</b>	<b>SEPARATA PARA SOLICITUD DE PERMISOS</b>	 
	<b>DUCTO DE MAGALLÓN (ZARAGOZA)</b>	<b>23313-O-MT-034</b>

## 7. PLANOS

### INDICE DE PLANOS

23313-O-PG-001 Plano General.

### **PLANOS DE PLANTA DE TRAZADO**


23313-O-PL-705 Planta de Trazado. Plano Topográfico Ducto Magallón  
De PK 0,000 a PK 2,709

### **RELACION DE DIBUJOS TIPO**

HES-O-PL-702 Rev. 0	Zona de Ocupación Temporal para la Pista de Trabajo e Izado de la Tubería
HES-O-PL-703 Rev. 0	Sección Típica Zanjas y Rellenos
HES-O-PL-704 Rev. 0	Hitos de Señalización
HES-O-PL-706 Rev. 0	Cruce con Caminos
HES-O-PL-713 Rev. 0	Protección de la Tubería con Lastrado de Hormigón Armado en Cruce con Cursos de Agua
HES-O-PL-716 Rev. 0	Cruce y Paralelismo de Servicio con Canalización Existente
HES-O-PL-718 Rev. 0	Protección de las Márgenes del Rio en el Cruce con la Canalización
HES-O-PL-735 Rev. 0	Protección catódica Caja de toma de potencial
HES-O-PL-736 Rev. 0	Protección Catódica. Toma de Potencial Simple
HES-O-PL-737 Rev. 0	Protección catódica. Toma de potencial de junta aislante monoblok




C Este documento es propiedad de HEYMO INGENIERIA S.A.U. Queda prohibida su reproduccion, prestamo o uso por terceros a menos que HEYMO INGENIERIA S.A.U. lo autorice expresamente.

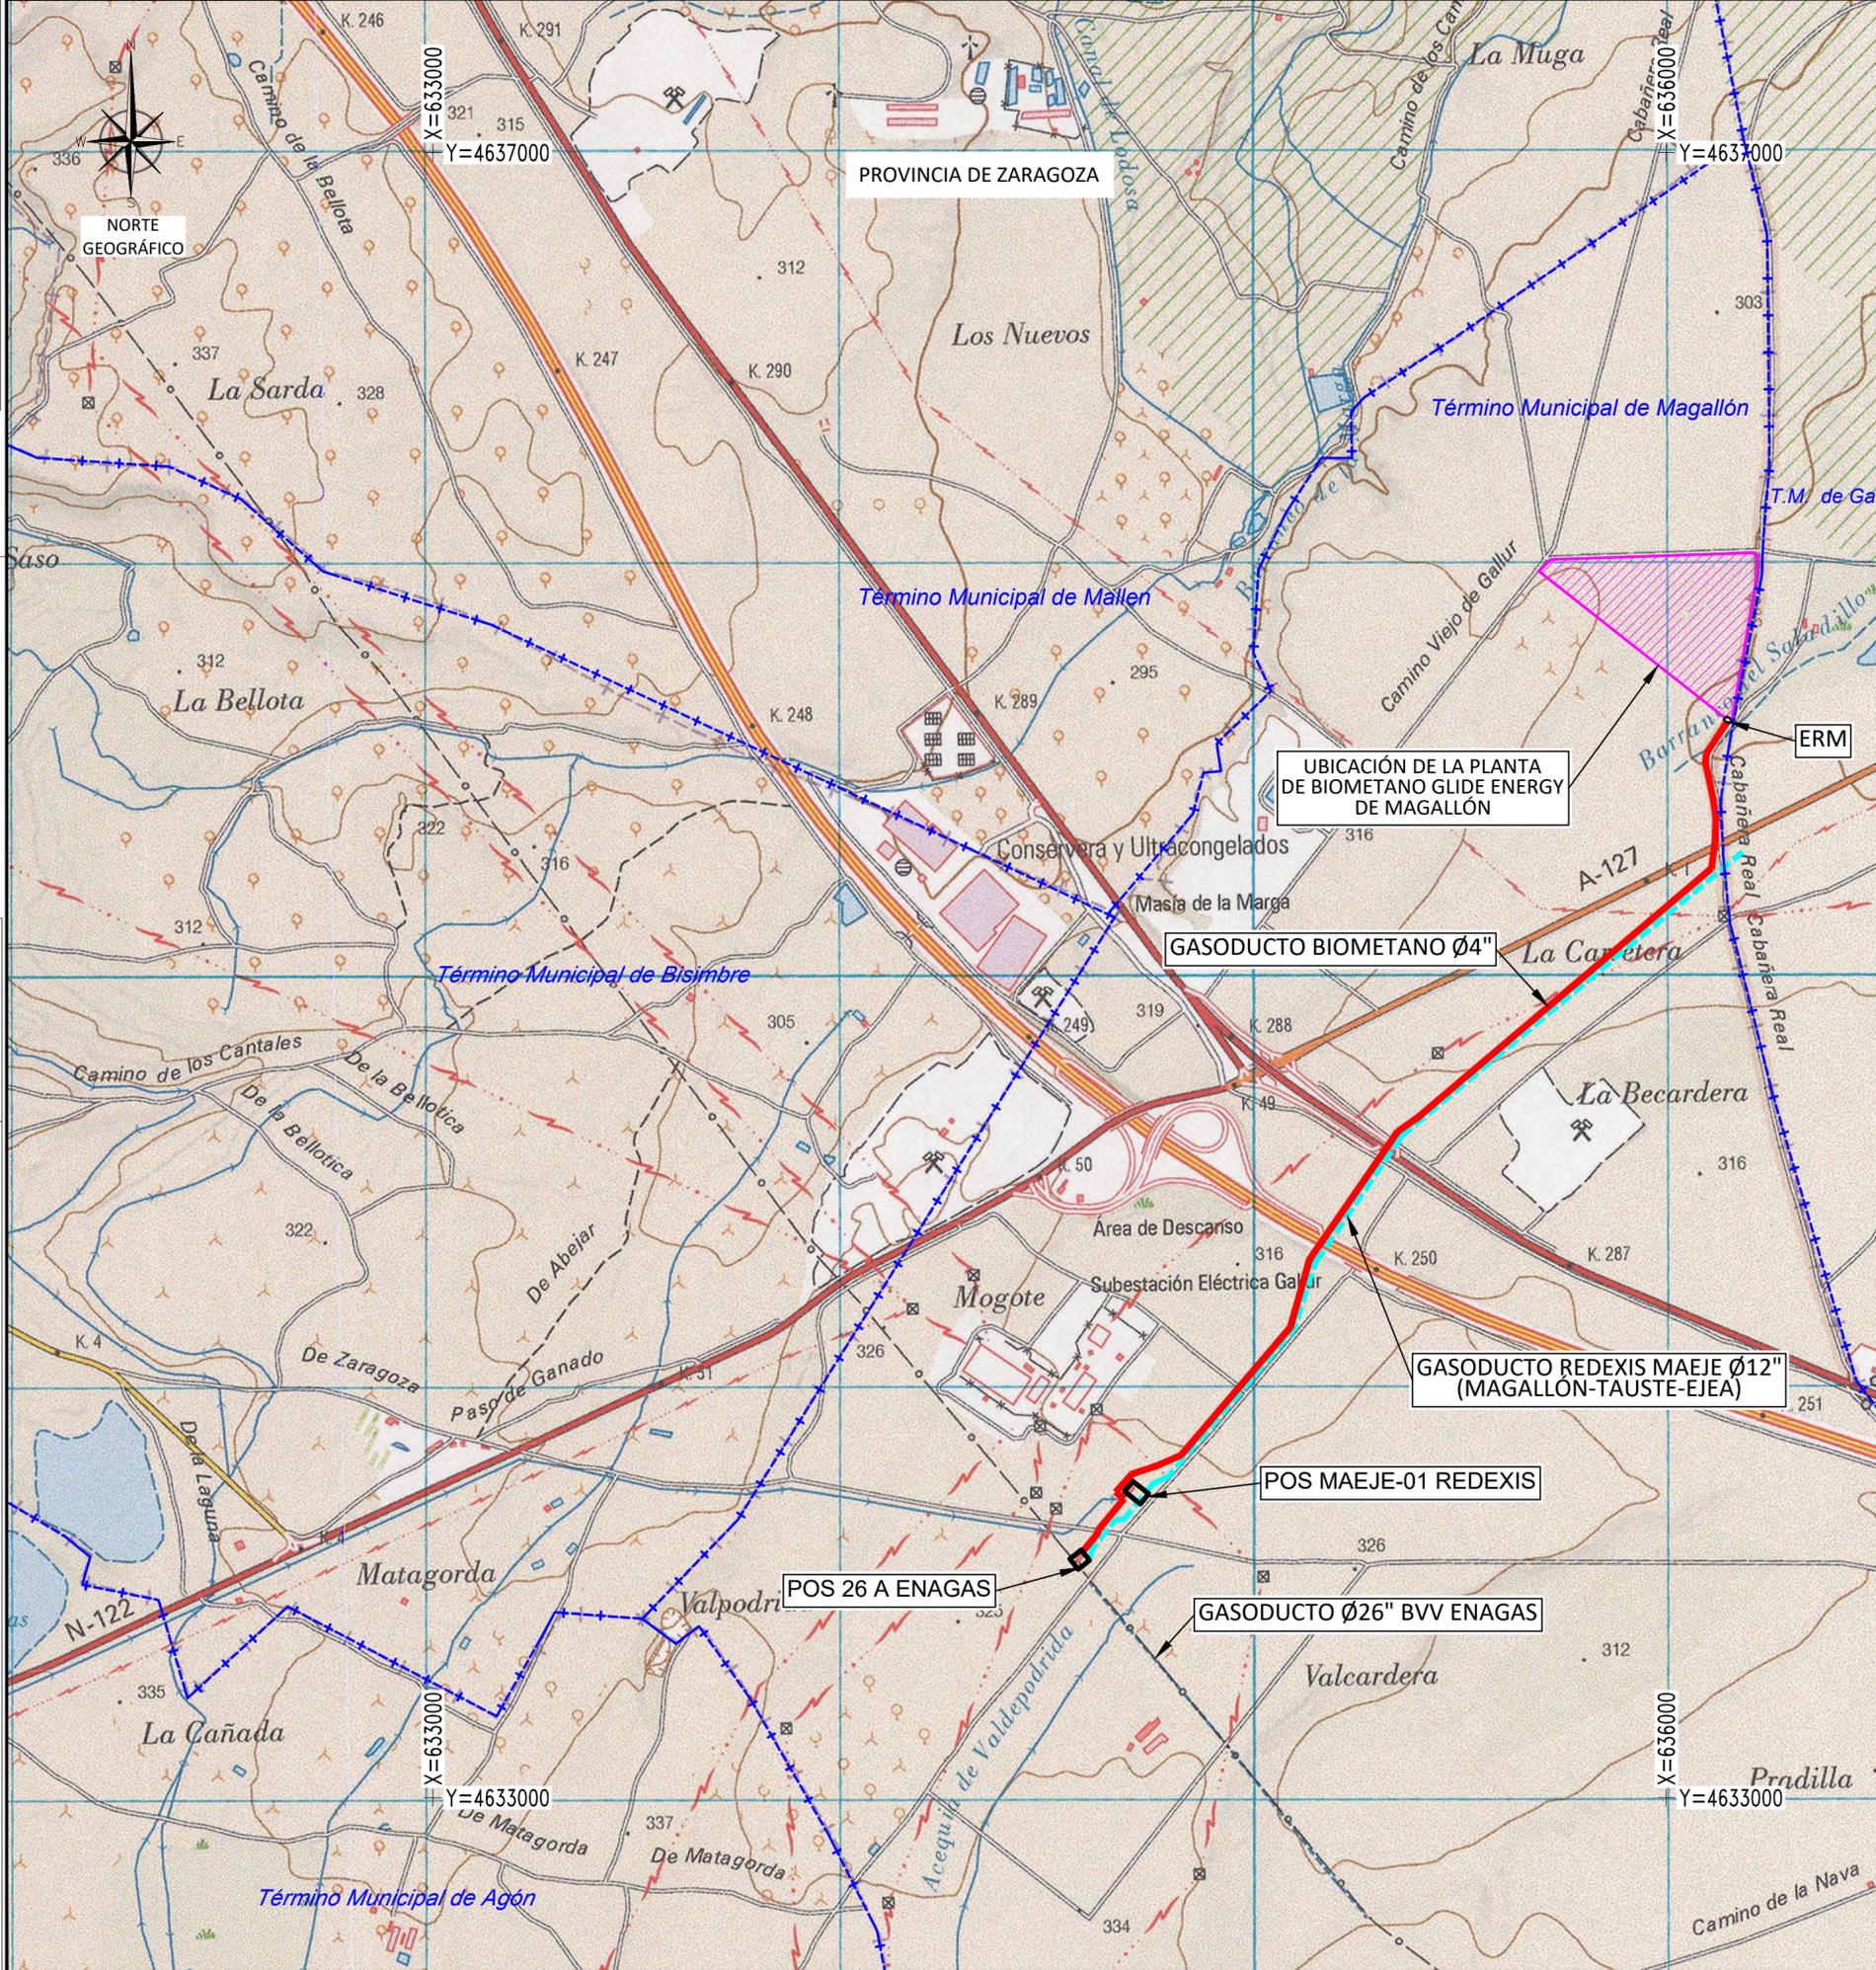

DOCUMENTOS DE REFERENCIA

DOC. No.	DESCRIPCIÓN
	PLANO SITUACIÓN E=1:50.000

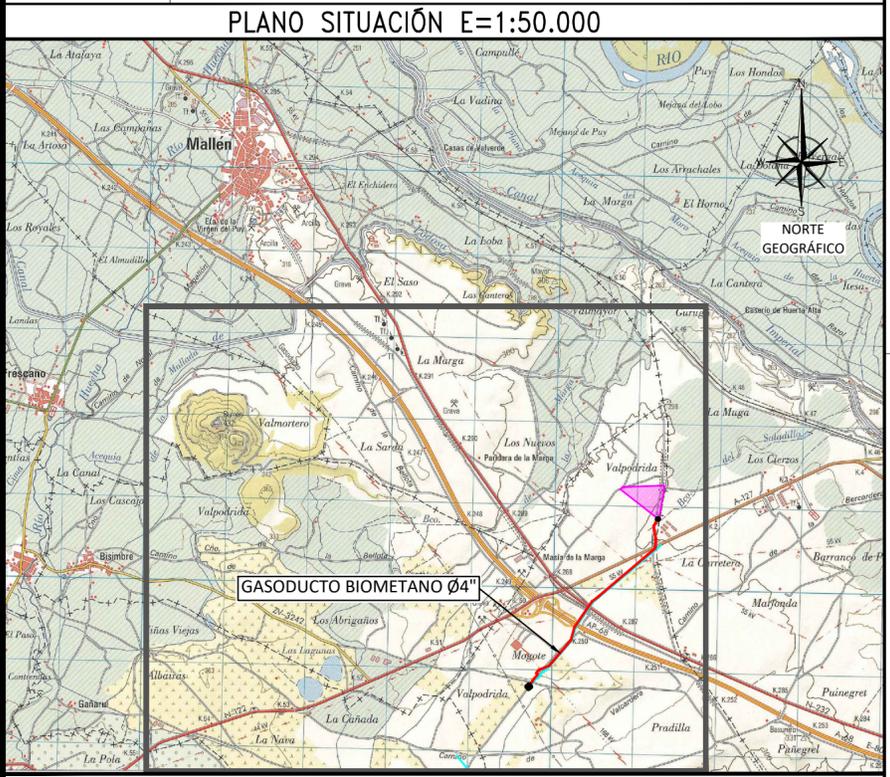

LEYENDA

Gasoducto de Biometano Ø4"	
Limite Municipal	
Gasoductos existentes	

NOTAS


- Sistema de Coordenadas: UTM/ETRS89/30N
- Coordenadas en metros.

REV	FECHA	DESCRIPCIÓN	DIBUJADO DISCIPLINA	COMPROBADO DISCIPLINA	APROBADO PROYECTO
01	10-09-24	EMITIDO PARA INFORMACIÓN	E.C.S.	F.G.M.	L.L.M.
00	11-03-24	PARA COMENTARIOS	L.H.B.	C.A.Z.	F.G.M.

 	Nº PROYECTO	23313	 BIOMETANO MAGALLÓN, S.L.	
	PROYECTO	PROYECTO DE AUTORIZACIÓN DE INSTALACIONES		
	UBICACIÓN	MAGALLÓN (ZARAGOZA)		
TÍTULO		GASODUCTO DE BIOMETANO PLANO GENERAL		
ESCALA(S)	FORMATO	HOJA	CÓDIGO DE DOCUMENTO	REVISIÓN
12.000	A2	1 DE 1	23313-0-PG-001	01

PLANO REALIZADO CON SISTEMA DE DISEÑO GRÁFICO AUTOCAD. AUTOCAD es una marca registrada de Autodesk, Inc. en los Estados Unidos y en otros países. El uso de este software requiere la compra de una licencia de Autodesk. El uso de este software sin una licencia de Autodesk es ilegal.

Este documento es propiedad de HEYMO INGENIERIA S.A.U. Queda prohibida su reproducción o uso no autorizado sin el consentimiento expreso de HEYMO INGENIERIA S.A.U.

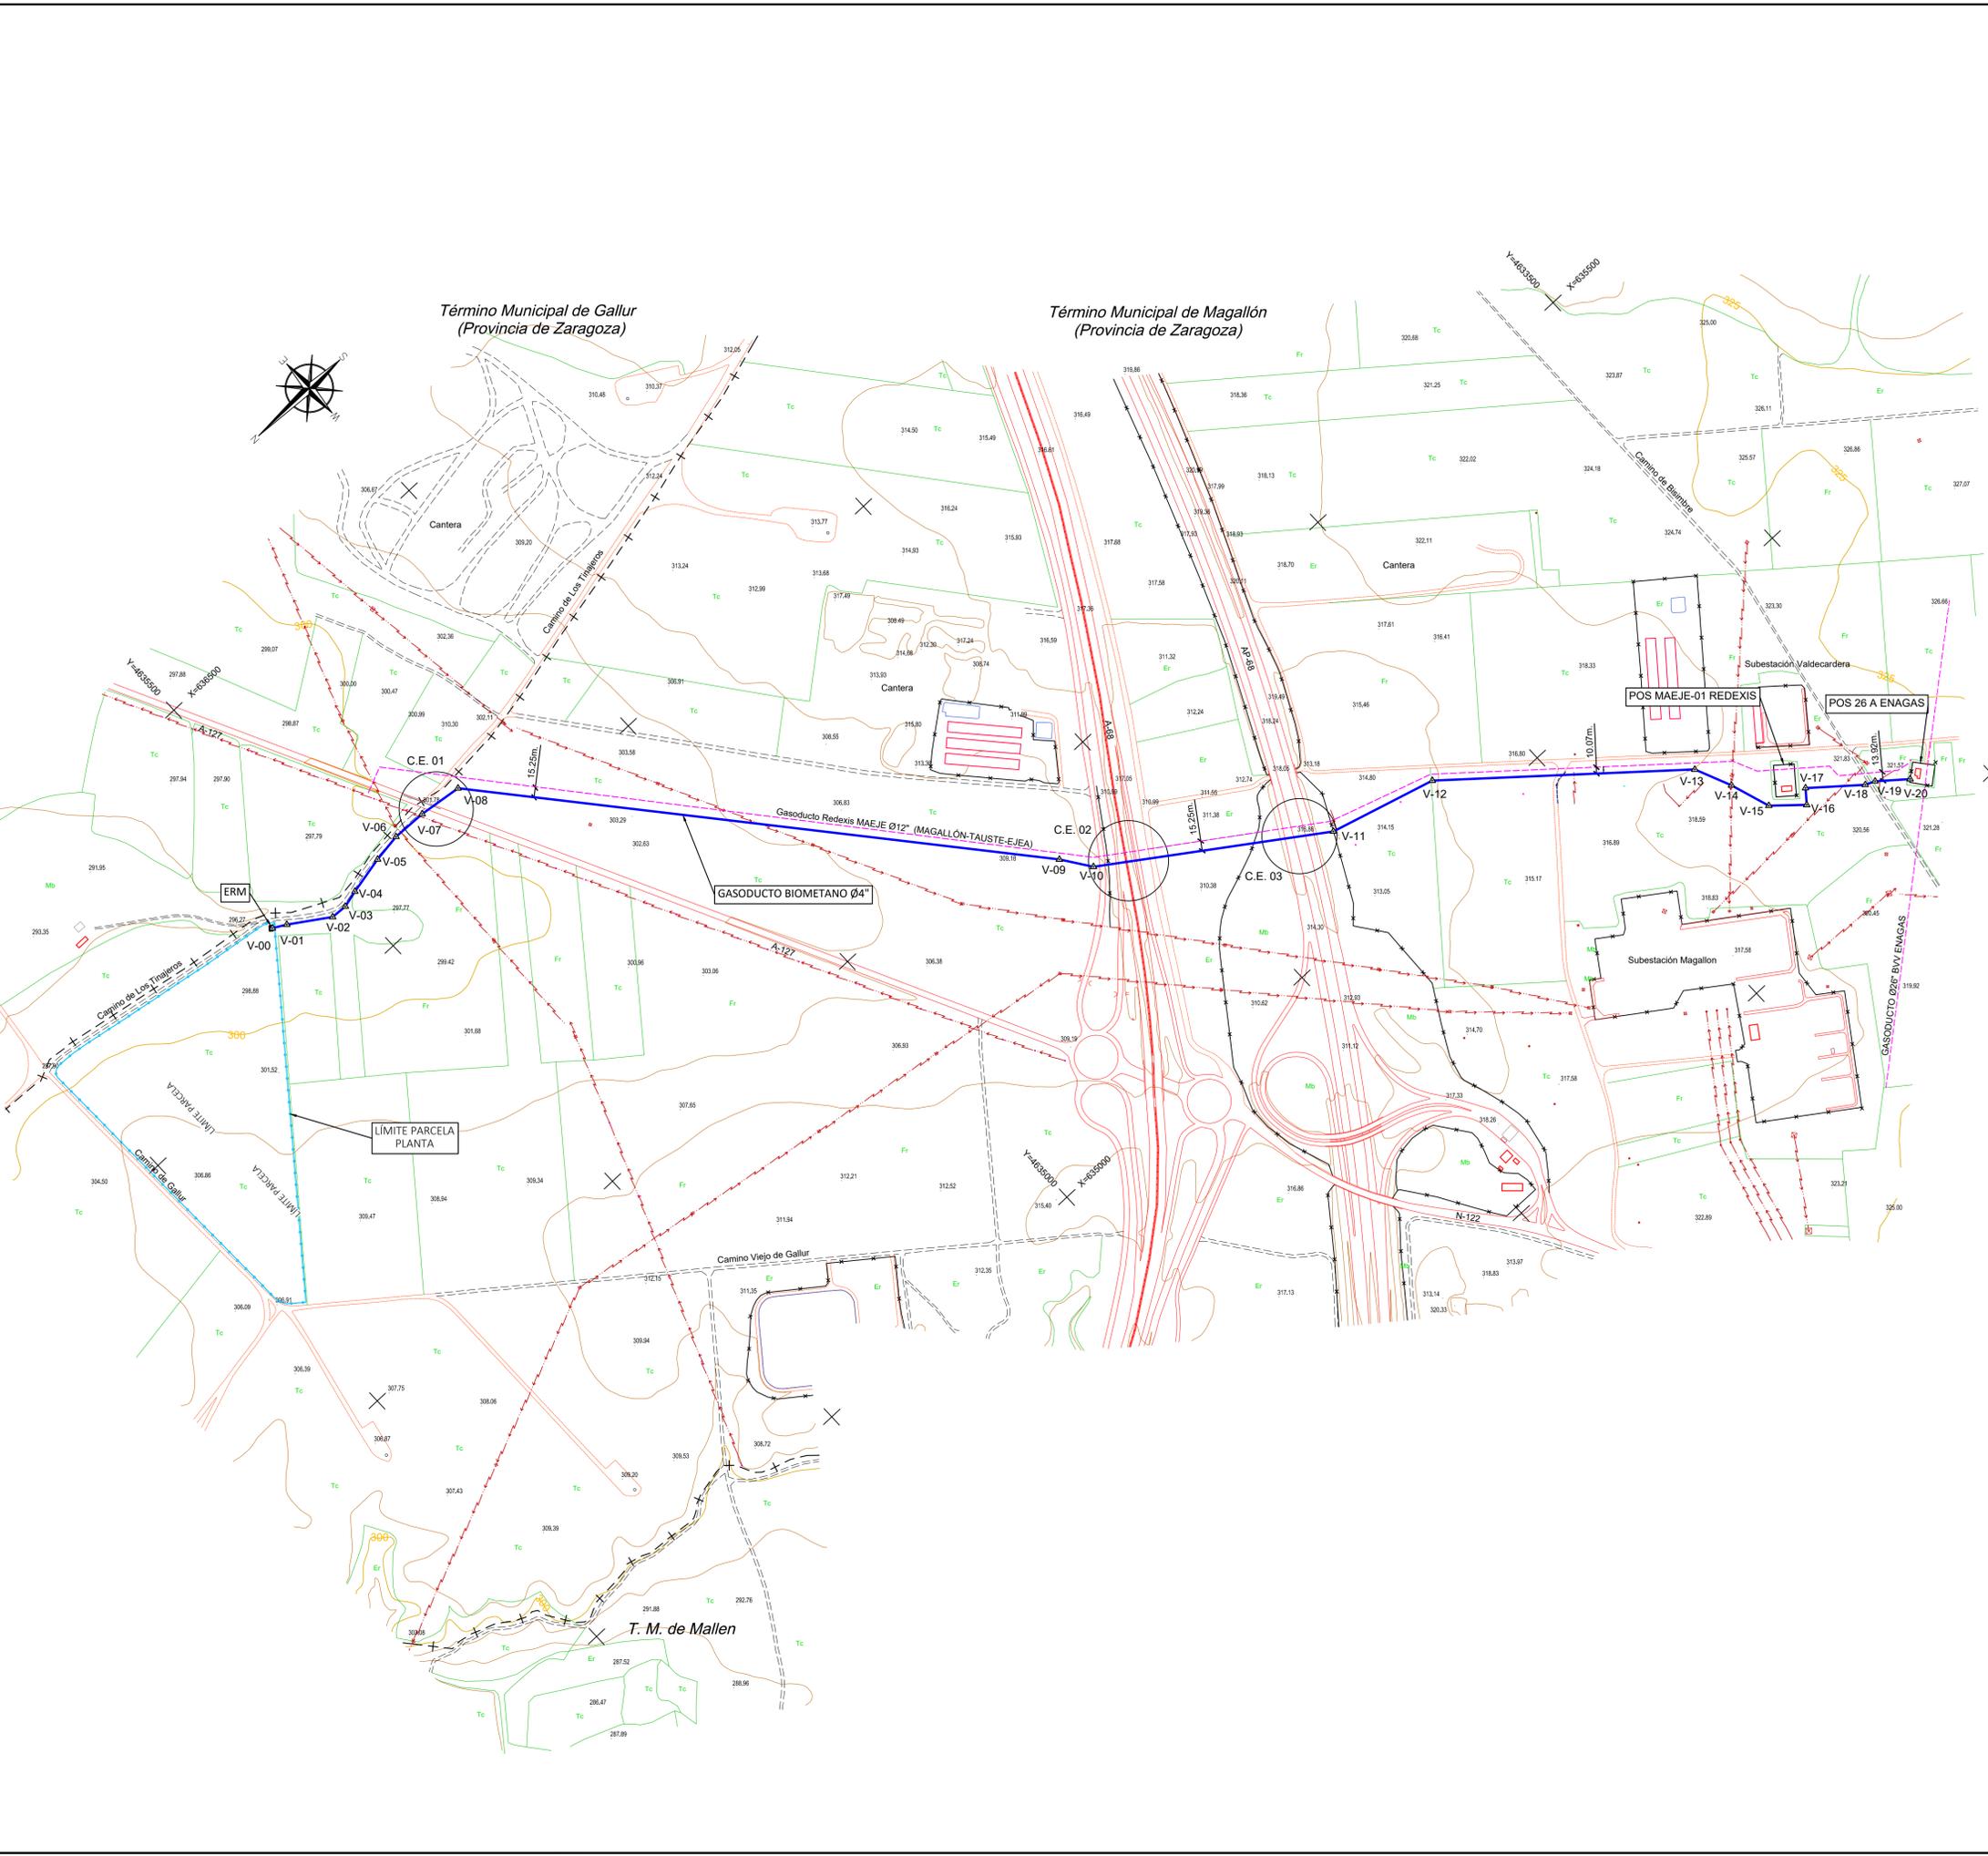

Término Municipal de Gallur  
(Provincia de Zaragoza)

Término Municipal de Magallón  
(Provincia de Zaragoza)

T. M. de Mallen

DOCUMENTOS DE REFERENCIA	
PLANO Nº	TITULO
23313-0-PG-001	Plano General
23313-0-PT-201	CRUCE ESPECIAL Nº 01. CARRETERA A-127 PK 1,1230
23313-0-PT-202	CRUCE ESPECIAL Nº 02. AUTOVIA DEL EBRO N-232 PK 287,700 COLADA DE VALPODRIDA
23313-0-PT-203	CRUCE ESPECIAL Nº 03. AUTOPISTA DEL EBRO AP-68 PK 249,600
DOC. No.	DESCRIPCIÓN

COORDENADAS DEL TRAZADO:  
(UTM/ETRS89/30N)

VÉRTICES	X	Y	Z
V-00	636147.97	4635618.74	296.12
V-01	636136.79	4635598.52	296.36
V-02	636096.77	4635538.38	296.59
V-03	636095.30	4635512.77	296.85
V-04	636102.10	4635486.17	297.47
V-05	636114.51	4635426.20	299.05
V-06	636120.71	4635381.40	300.22
V-07	636118.77	4635327.71	301.00
V-08	636109.93	4635259.56	301.27
V-09	635591.42	4634650.96	309.06
V-10	635346.91	4634620.00	309.83
V-11	635132.55	4634309.64	313.63
V-12	635085.30	4634143.34	314.98
V-13	634819.69	4633833.11	319.95
V-14	634762.69	4633808.11	320.06
V-15	634700.03	4633787.19	320.20
V-16	634660.68	4633743.27	320.37
V-17	634681.08	4633726.77	320.58
V-18	634621.45	4633655.38	321.38
V-19	634615.05	4633640.46	321.44
V-20	634580.23	4633598.37	321.73

LEYENDA

- Trazado Gasoducto de Biometano
- Trazado Gasoductos existentes
- ▲ V-XX Vértices de Trazado
- Línea eléctrica e-distribución
- Tramo aéreo
- Tramo subterráneo
- Telecomunicaciones Lyntia
- Tramo subterráneo

NOTAS

- En La zona de paralelismo con Gasoducto Redexis Ø12" APB MAEJE MAGALLÓN-TAUSTE-EJEA de V-08 a V-13 de V-17 / V-20 el Gasoducto de Biometano Ø4" se instalará a una distancia ≥ 10 m fuera de la Zona de Seguridad según UNE 60.305-2015

REV	FECHA	DESCRIPCIÓN	DIBUJADO DISCIPLINA	COMPROBADO DISCIPLINA	APROBADO PROYECTO
04	09-01-25	REVISIÓN GENERAL	E.C.S.	C.A.Z.	LL.M.
03	10-09-24	PARA INFORMACIÓN	E.C.S.	F.G.M.	LL.M.
02	06-05-24	INCLUIDOS COMENTARIOS DEL CLIENTE	E.C.S.	F.G.M.	LL.M.
01	22-04-24	INCLUIDOS SERVICIOS AFECTADOS	E.C.S.	F.G.M.	LL.M.
00	11-03-24	PARA COMENTARIOS	L.H.B.	F.G.M.	FGM



heymo  
ingeniería

Nº PROYECTO 23313

PROYECTO DE AUTORIZACIÓN DE INSTALACIONES

UBICACIÓN MAGALLÓN (ZARAGOZA)

TÍTULO PLANO TOPOGRÁFICO DUCTO MAGALLÓN DE PK 0,000 a PK 2,709




GLIDE  
Energy

BIOMETANO MAGALLÓN, S.L.

ESCALA(S)	FORMATO	HOJA DE	CÓDIGO DE DOCUMENTO	REVISIÓN
1/5,000	A1	1 DE 1	23313-0-PL-705	04

Este documento es propiedad de HEYMO INGENIERIA S.A.U. Queda prohibida su reproduccion, prestamo o uso por terceros a menos que HEYMO INGENIERIA S.A.U. lo autorice expresamente.

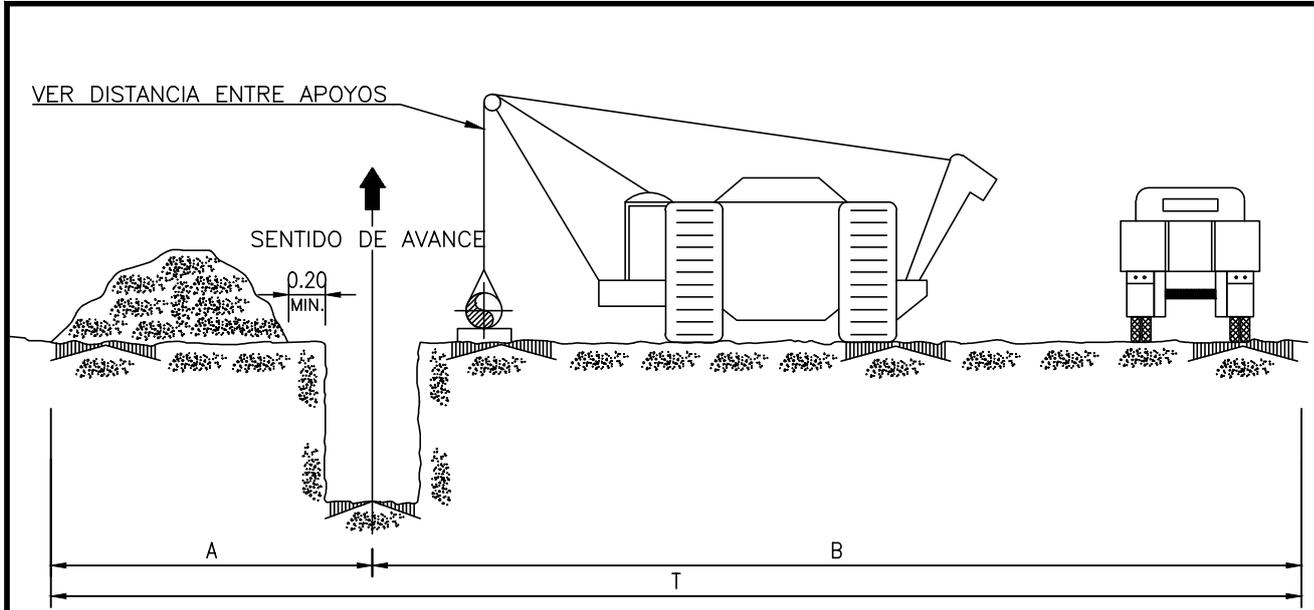

DISTANCIA MAX. ENTRE APOYOS DE IZADO										
DIAMETRO NOMINAL	2"	4"	6"	8"	10"	12"	14"	16"	18"	20"
LUZ MAXIMA LIBRE ENTRE APOYOS EN M.	5	7	8	9	10	10.5	11	11	11	11.5

	DIAMETRO NOMINAL	DISTANCIA EN METROS (VER NOTA 2)		
		A	B	T
PISTA NORMAL	≤ 6"	3	7	10
	8" ÷ 14"	4	9	13
	16" ÷ 24"	5	12	17
PISTA RESTRINGIDA	≤ 6"	3	5	8
	8" ÷ 14"	3	7	10
	16" ÷ 24"	4	8	12

NOTAS:

- LA ZONA DE OCUPACION TEMPORAL SE EXPLANARA Y ACONDICIONARA PARA PASO DE MAQUINARIA Y VEHICULOS, SE RETIRARAN COMPLETAMENTE LOS ARBOLES Y NO SE PODRA CULTIVAR MIENTRAS DUREN LOS TRABAJOS, POSTERIORMENTE SE VOLVERA A DEJAR COMO ESTABA INICIALMENTE, PERO RESPETANDO LAS LIMITACIONES DEL STD HES-0-PL-701
- LAS DISTANCIAS SON ORIENTATIVAS, SE CONSIDERARAN MINIMAS Y SE DETERMINARAN EN FUNCION DEL TIPO DE MAQUINARIA EMPLEADA.

COTAS EN METROS

00	MARZO-17	PARA DISEÑO			FGM	ABS
REV	FECHA	DESCRIPCIÓN			COMPROBADO DISCIPLINA	APROBADO INGENIERIA
				ZONA DE OCUPACION TEMPORAL PARA LA PISTA DE TRABAJO E IZADO DE LA TUBERIA		
		ESCALA	FORMATO	HOJA	CÓDIGO DE DOCUMENTO	
		S/E	A4	1 DE 1	HES-0-PL-702	
						REVISIÓN
						00

PLANO REALIZADO CON SISTEMA DE DISEÑO GRAFICO "AUTOCAD"  
 Firmado electrónicamente por el COLEGIO  
 E-INTWRONNWV7AL1F  
 Autenticidad verificable mediante CSV: E-INTWRONNWV7AL1F  
 Autenticidad verificable a través de la página: https://gestordocumentos.rijo.es/Validador.aspx  
 Ciano 0.120 0.300 0.600 0.075  
 Verde 0.120 0.300 0.600 0.075  
 Magenta/Blanco 0.500 0.200 0.075  
 Azul 0.250 0.120 0.075  
 PLOTEO  
 ESCALA : 1=1

253	IMPRIMIR POR COLOR
30	0.350
15	1.250
14	1.000
13	0.900
12	0.800
11	0.700
10	0.400
9	0.075
8	0.075






Este documento es propiedad de HEYMO INGENIERIA S.A.U. Queda prohibida su reproduccion, prestamo o uso por terceros a menos que HEYMO INGENIERIA S.A.U. lo autorice expresamente.

253	IMPRIMIR POR COLOR
30	0.350
15	1.250
14	1.000
13	0.900
12	0.800
11	0.700
10	0.400
9	0.075
8	0.075
Magenta Blanco	0.500
Azul	0.250
Ciano	0.120
Verde	0.300
Rojo	0.600
0.075	0.075

PLANO REALIZADO CON SISTEMA DE DISEÑO GRAFICO AUTOCAD  
 PLANOS TIPO HEYMO. Fecha: 15/01/2025. Firmado electrónicamente por el COLEGIO NACIONAL DE INGENIEROS ICAI. Autenticidad verificable mediante CSV: E\NTW\Q\N\W\T\A\I\F  
 Trazado y diseño: LHERNANDEZ  
 Verificación: LHERNANDEZ  
 PLOTEADO  
 ESCALA: 1=1

# HITOS DE SEÑALIZACION TIPO A (HITOS KILOMÉTRICOS)

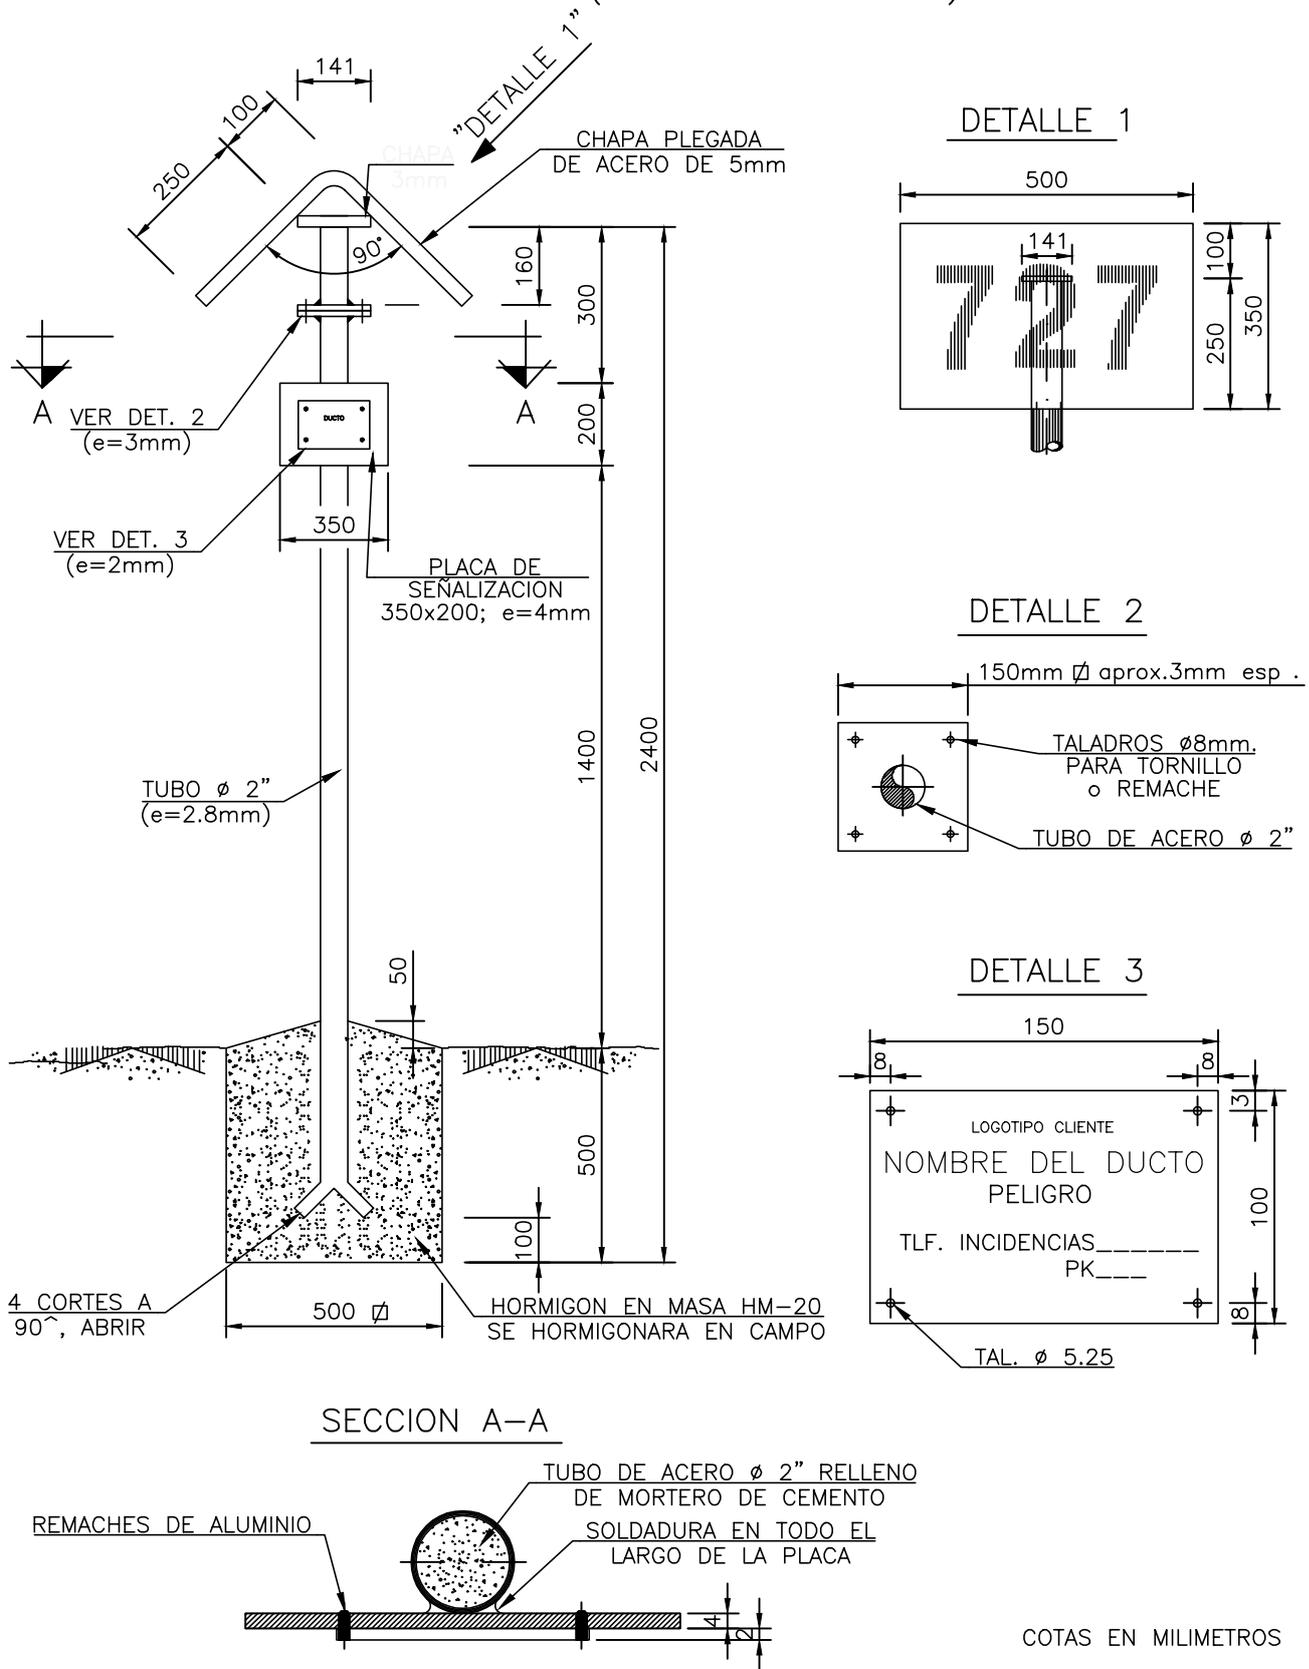

COTAS EN MILIMETROS


00	MARZO-17	PARA DISEÑO	FGM	ABS
REV	FECHA	DESCRIPCIÓN	COMPROBADO DISCIPLINA	APROBADO INGENIERIA
				HITOS DE SEÑALIZACIÓN
		ESCALA S/E	FORMATO A4	HOJA 1 DE 3
CÓDIGO DE DOCUMENTO HES-0-PL-704			REVISIÓN 00	

Este documento es propiedad de HEYMO INGENIERIA S.A.U. Queda prohibida su reproduccion, prestamo o uso por terceros a menos que HEYMO INGENIERIA S.A.U. lo autorice expresamente.

253	30	15	14	13	12	11	10	9	8	Magenta Blanco	Azul	Ciano	Verde	Rojo	0.075	0.600	0.300	0.120	0.250	0.500	0.200	0.075	0.075
IMPRIMIR POR COLOR	0.350	1.250	1.000	0.900	0.800	0.700	0.400	0.075	0.075	0.200	0.250	0.120	0.250	0.500	0.200	0.075	0.075	0.120	0.250	0.500	0.200	0.075	0.075

PLANO REALIZADO CON SISTEMA DE DISEÑO GRAFICO AUTOCAD  
 PLANOS TIPO HEYMO. Fecha: 15/01/2025. Firmado electrónicamente por el COLEGIO  
 NACIONAL DE INGENIEROS (CAI). Autenticidad verificable mediante CSV: E\NTWRQNNWV\TALIF  
 LHERNANDEZ  
 2024 verificable a través de la página: https://gestordocumentos.hey.com/verificar/

# HITO TIPO B. SENALIZACION DE CRUCES ESPECIALES VERTICES Y PUNTOS INTERMEDIOS EN ZONAS RURALES

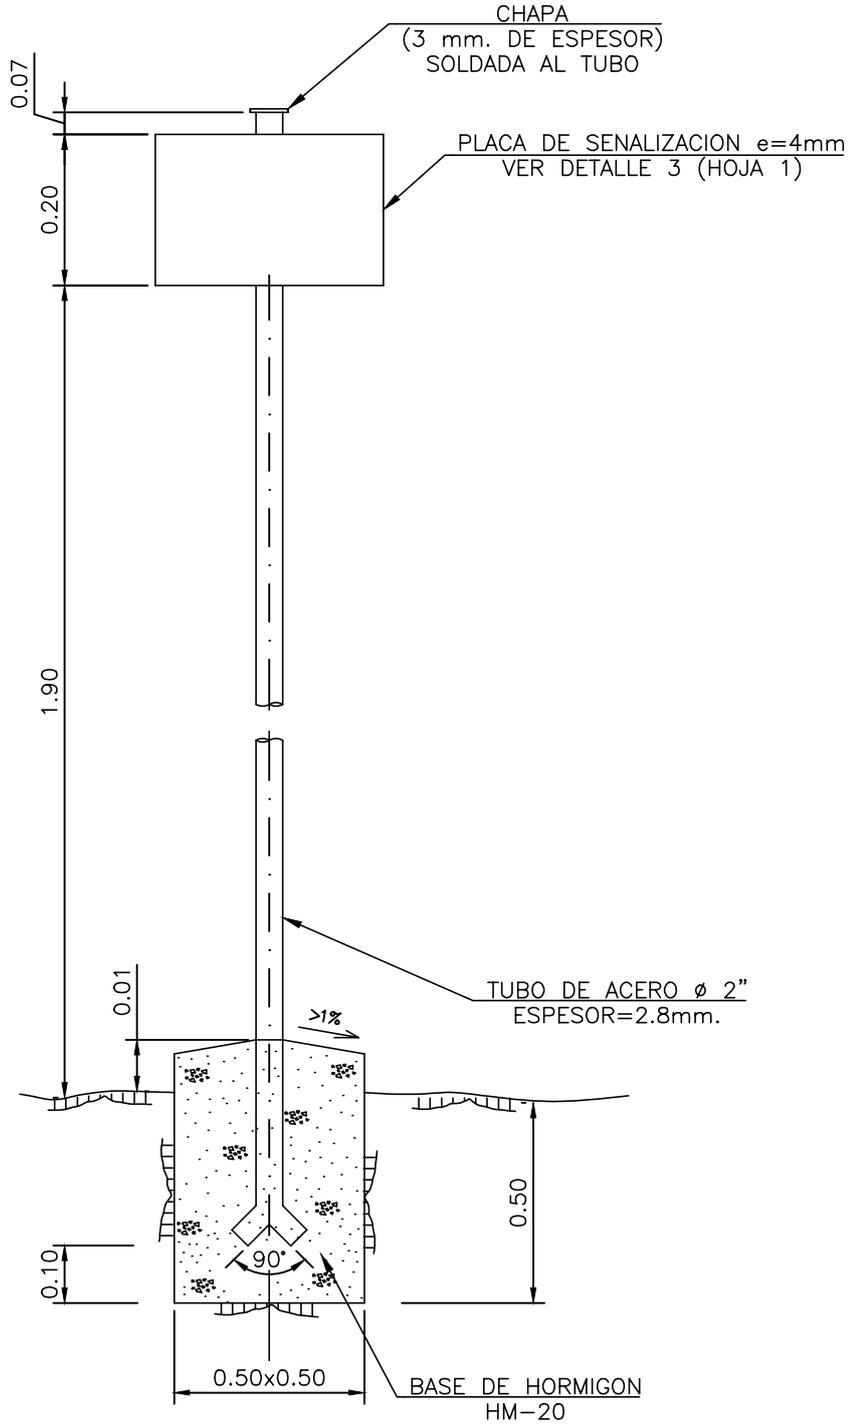

COTAS EN METROS



00	MARZO-17	PARA DISEÑO		FGM	ABS
REV	FECHA	DESCRIPCIÓN		COMPROBADO DISCIPLINA	APROBADO INGENIERIA
			HITOS DE SEÑALIZACIÓN		
		ESCALA	FORMATO	HOJA	CÓDIGO DE DOCUMENTO
		S/E	A4	2 DE 3	HES-0-PL-704
					REVISIÓN
					00

Este documento es propiedad de HEYMO INGENIERIA S.A.U. Queda prohibida su reproduccion, prestamo o uso por terceros a menos que HEYMO INGENIERIA S.A.U. lo autorice expresamente.

253	IMPRIMIR POR COLOR
30	0.350
15	1.250
14	1.000
13	0.900
12	0.800
11	0.700
10	0.400
9	0.075
8	0.075
Magenta Blanco	0.200
Azul	0.500
Ciano	0.250
Verde	0.300
Rojo	0.600
0.075	0.300

PLANO REALIZADO CON SISTEMA DE DISEÑO GRAFICO AUTOCAD  
 PLANOS TIPO HEYMO. Fecha: 15/01/2025. Firmado electrónicamente por el COLEGIO NACIONAL DE INGENIEROS (CAI). Autenticidad verificable mediante: CSV: E\NTW\Q\N\W\T\A\I\F  
 Trazado y diseño: LHERNANDEZ  
 LHERNANDEZ  
 ESCALA : 1=1

### HITO TIPO C. SENALIZACION GENERAL EN ZONAS URBANAS

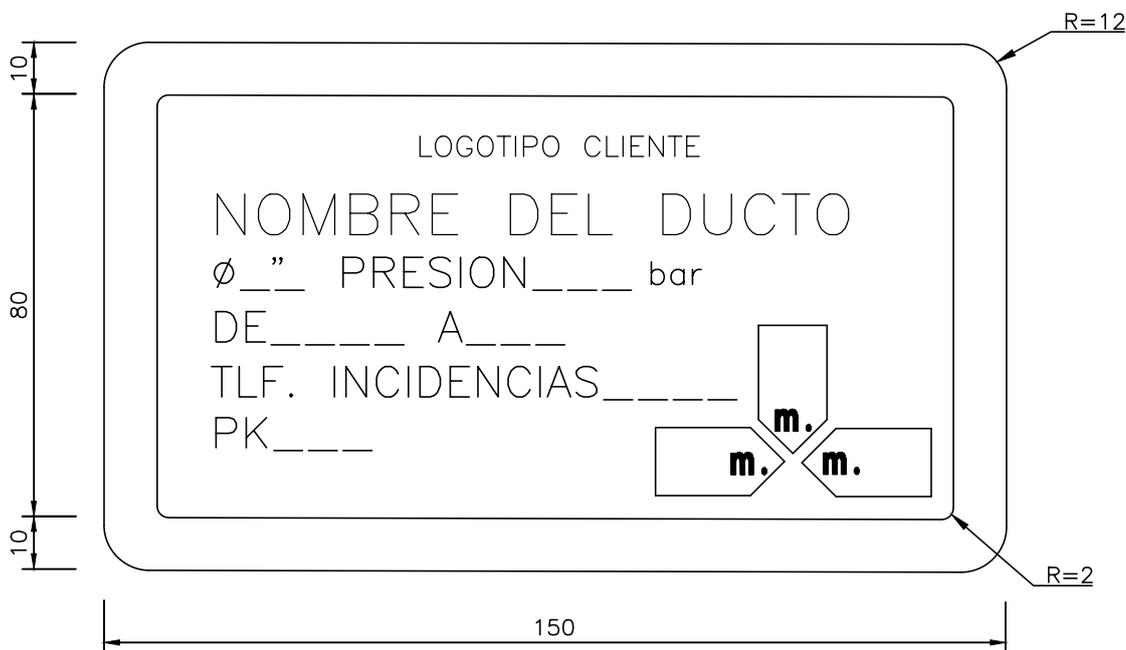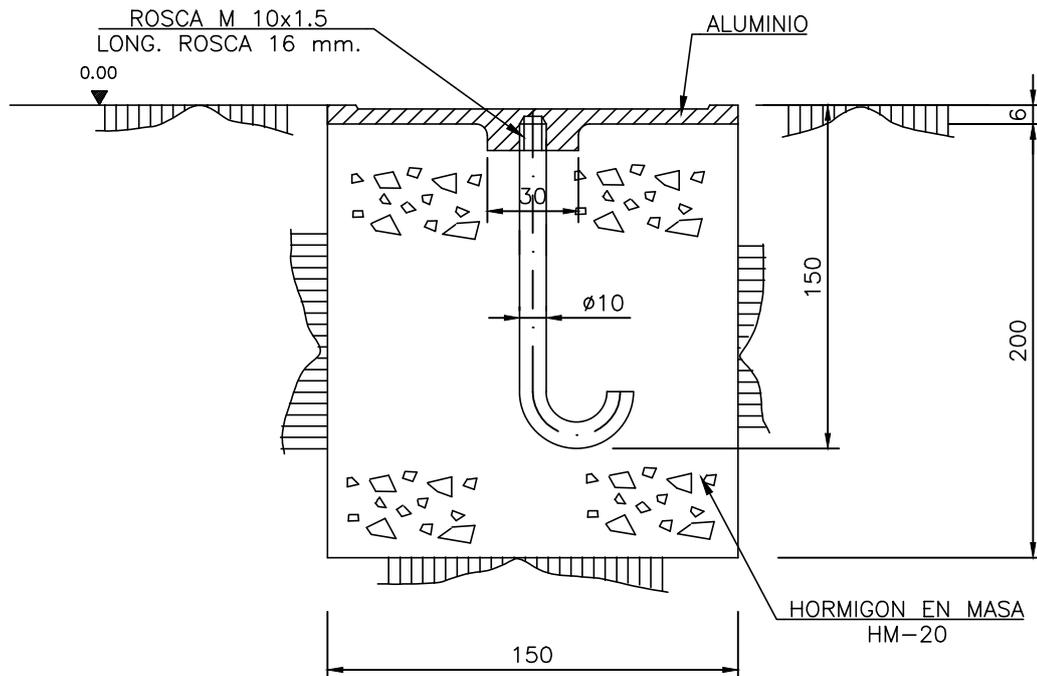

COTAS EN MILIMETROS

00	MARZO-17	PARA DISEÑO	FGM	ABS		
REV	FECHA	DESCRIPCIÓN	COMPROBADO DISCIPLINA	APROBADO INGENIERIA		
				HITOS DE SEÑALIZACIÓN		
		ESCALA	FORMATO	HOJA	CÓDIGO DE DOCUMENTO	REVISIÓN
		S/E	A4	3 DE 3	HES-0-PL-704	00





Este documento es propiedad de HEYMO INGENIERIA S.A.U. Queda prohibida su reproducción, préstamo o uso por terceros a menos que HEYMO INGENIERIA S.A.U. lo autorice expresamente.




PLANO REALIZADO CON SISTEMA DE DISEÑO GRAFICO "AUTOCAD"

PLANO REALIZADO CON SISTEMA DE DISEÑO GRAFICO "AUTOCAD"

FECHA: 15/01/2025. Firmado electrónicamente por el COLEGIO NACIONAL DE INGENIEROS (CAI). Autenticidad verificable mediante CSV: E\NTWRO\NNVV\TAL\F...  
 URL: https://gestordocumentos.royalcanal.es/validador/...  
 LHERNANDEZ

253	30	15	14	13	12	11	10	9	8	Magenta Blanco	Azul	Ciano	Verde	Rojo	0.075	0.600	0.300	0.120	0.250	0.500	0.200	0.075	0.075	0.400	0.700	0.800	0.900	1.000	1.250	0.350	IMPRIMIR POR COLOR
-----	----	----	----	----	----	----	----	---	---	----------------	------	-------	-------	------	-------	-------	-------	-------	-------	-------	-------	-------	-------	-------	-------	-------	-------	-------	-------	-------	--------------------

ESCALA : 1=1

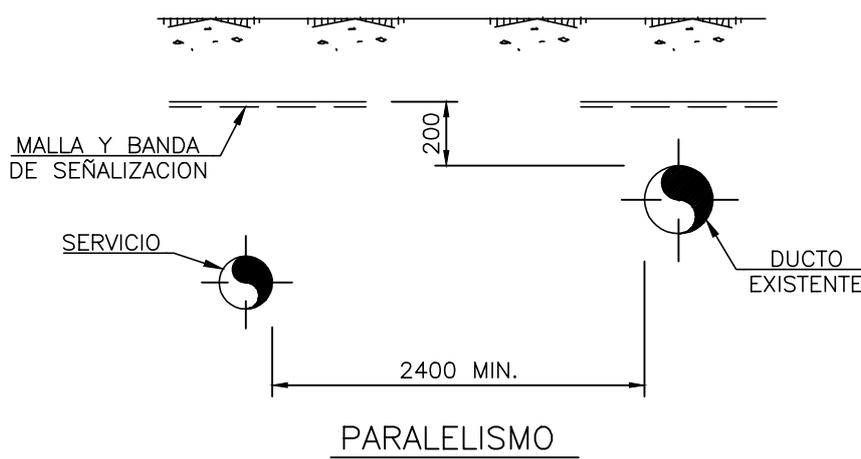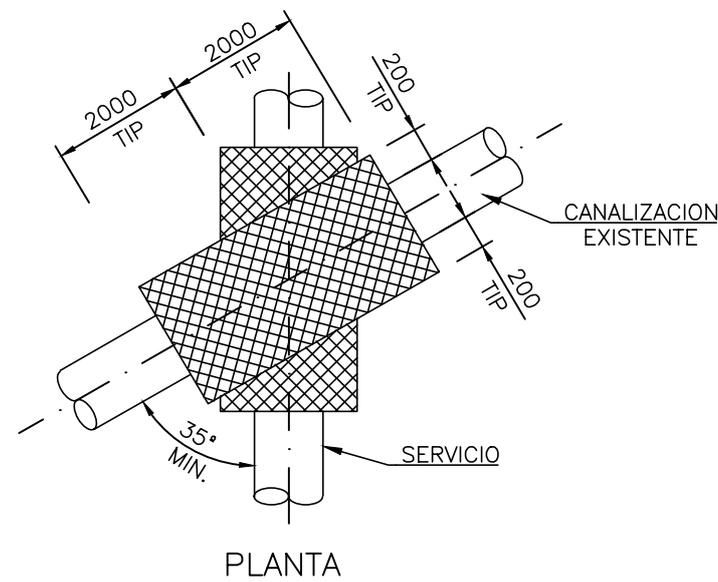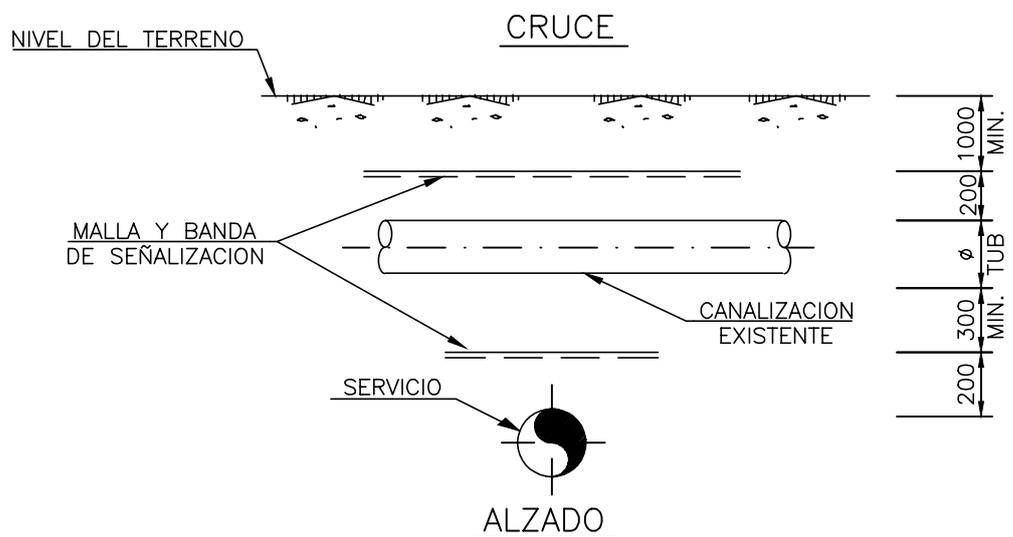

COTAS EN MILIMETROS

00	MARZO-17	PARA DISEÑO		FGM	ABS
REV	FECHA	DESCRIPCIÓN		COMPROBADO DISCIPLINA	APROBADO INGENIERIA
				<b>CRUCE O PARALELISMO DE SERVICIO CON CANALIZACIÓN EXISTENTE</b>	
		ESCALA	FORMATO	HOJA	CÓDIGO DE DOCUMENTO
		S/E	A4	1 DE 1	HES-0-PL-716
					REVISIÓN
					00



© Este documento es propiedad de HEYMO INGENIERIA S.A.U. Queda prohibida su reproduccion, prestamo o uso por terceros a menos que HEYMO INGENIERIA S.A.U. lo autorice expresamente.

PLANO REALIZADO CON SISTEMA DE DISEÑO GRAFICO "AUTOCAD"

FECHA: 15/01/2025. Firmado electrónicamente por el COLEGIO DE INGENIEROS (CAI). Autenticidad verificable mediante CSV: FVNTWRONNWV7AL1F

253	30	15	14	13	12	11	10	9	8	Magenta Blanco	Ciano	Rojo	Verde	Amarrillo
IMPRIMIR POR COLOR	0.350	1.250	1.000	0.900	0.800	0.700	0.400	0.075	0.075	0.200	0.120	0.300	0.600	0.075

PLOTEADO ESCALA : 1=1

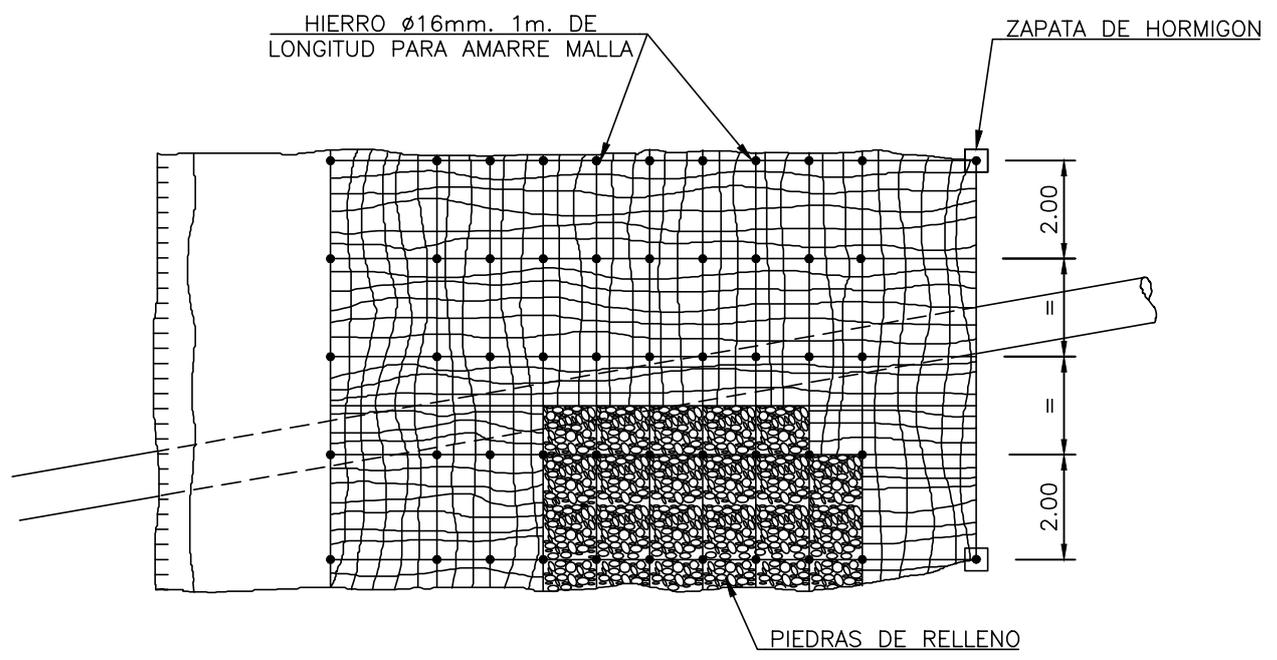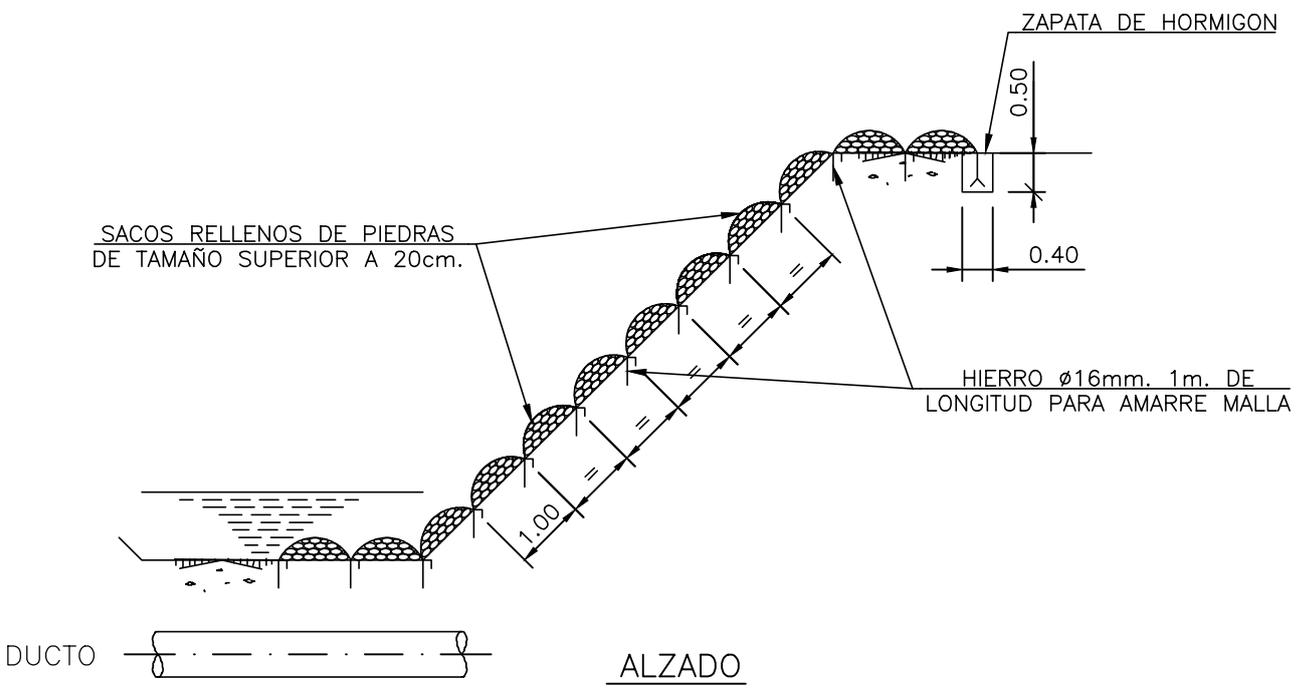

**NOTAS:**


- 1.- MALLA DE ALAMBRE GALVANIZADO DEL N°13 (2mm ø) CON 226g. DE ZINC POR M<sup>2</sup> DE SUPERFICIE DE HILO
- 2.- LA COLOCACION Y DIMENSIONES SE REALIZAN DE ACUERDO CON EL ESTUDIO GEOTECNICO Y LOS PLANOS DEL PROYECTO

COTAS EN METROS

00	MARZO-17	PARA DISEÑO	FGM	ABS	
REV	FECHA	DESCRIPCIÓN	COMPROBADO DISCIPLINA	APROBADO INGENIERIA	
				<p>PROTECCION DE LOS MARGENES DEL RIO EN EL CRUCE CON LA CANALIZACIÓN</p>	
		ESCALA	FORMATO		HOJA
		S/E	A4	1 DE 1	CÓDIGO DE DOCUMENTO
					HES-0-PL-718
					REVISIÓN
					00

PLATEADO	Rojo	Amarillo	Verde	Ciano	Azul	Magenta	Blanco	8	9	10	11	12	13	14	15	30	253
ESCALA : 1=1	0.075	0.600	0.300	0.120	0.250	0.500	0.200	0.075	0.075	0.400	0.700	0.800	0.900	1.000	1.250	0.350	IMPRIMIR POR COLOR

COLEGIO NACIONAL DE INGENIEROS ICAI. VISADO nº: 0634/21  
 NACIONAL DE INGENIEROS ICAI. Autenticidad verificable mediante <https://www.icaiber.com/verificador>  
 AUTENTICIDAD VERIFICABLE A TRAVÉS DE LA PAGINA: <https://registrostador.documentos.icaiber.com/ValidarCSV.aspx>  
 This drawing is property of HEYMO INGENIERIA S.A. and it should not be reproduced, lent or used by third parties without prior consent of HEYMO INGENIERIA S.A.

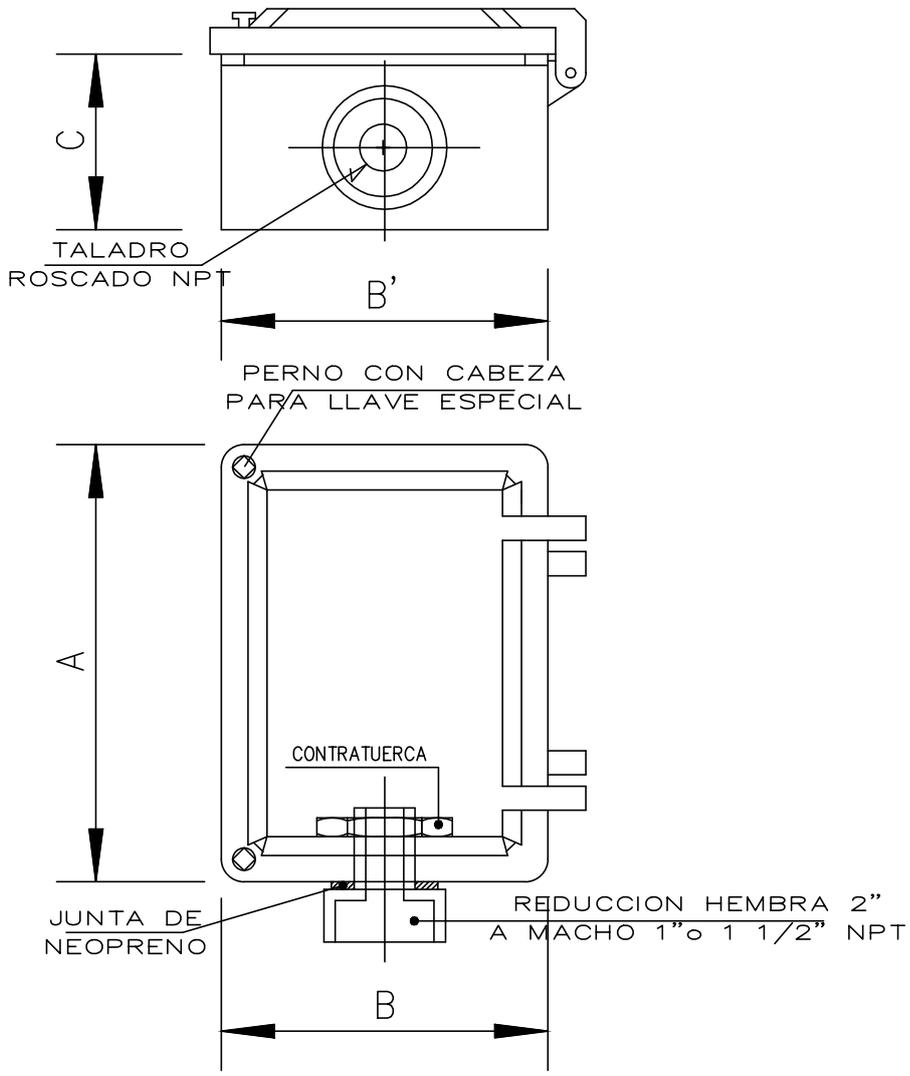


DIMENSIONES EXTERIORES	TALADRO ROSCADO	A	B	B'	C
CAJA PARA TOMA DE POTENCIAL SIMPLE	1" NPT	120	120	110	60
CAJA PARA TOMA DE POTENCIAL EN JUNTA AISLANTE	1"	350	350	335	125

NOTAS.-

- 1.- LOS COFRETES SERAN DE ALEACION DE ALUMINIO, PROTECCION MECANICA IP-65, CON JUNTA DE NEOPRENO EMBUTIDA EN LA TAPA Y CON REGRUESOS INTERIORES PARA ATORNILLAR LA PLACA DE MONTAJE PARA BORNAS Y ACCESORIOS, TIPO SERIE 500 (APLEI) O SIMILAR.
- 2.- EL TALADRO ROSCADO 1" o 1/2"


0	11-05-15	PRIMERA EDICIÓN	E.P.C. (DR.)	A.S. (ENG.)	J.M. (D.L.)	V.R. (Pr.L.)
R.	DATE	DESCRIPTION	DRAWN	DESIGNED	CHECKED	APPROVED
Avda. de Burgos, 89 - Parque Empresarial Adequa 28050-MADRID (SPAIN) +34 607 833 000 This drawing is property of HEYMO INGENIERIA S.A. and it should not be reproduced, lent or used by third parties without prior consent of HEYMO INGENIERIA S.A.			DIBUJO TIPO TRANSPORTE POR TUBERIA PROTECCION CATODICA CAJA TOMA DE POTENCIAL.			
		SCALE(S) S/E	FORMAT A4	SHEET 1 OF 1	DRAWING CODE HES-0-PL-735	
						REVISION 0

COLEGIO NACIONAL DE INGENIEROS ICAI. VISADO nº: 0534/21	COLEGIO NACIONAL DE INGENIEROS ICAI. AUTENTICIDAD VERIFICABLE MEDIANTE	253
DAHEIYO.dwg	DAHEIYO.dwg	30
21 Nov 2014 9:07 am	21 Nov 2014 9:07 am	15
SS005	SS005	14
		13
		12
		11
		10
		9
		8
		7
		6
		5
		4
		3
		2
		1
PLOTEADO	ESCALA : 1=1	IMPRIMIR POR COLOR

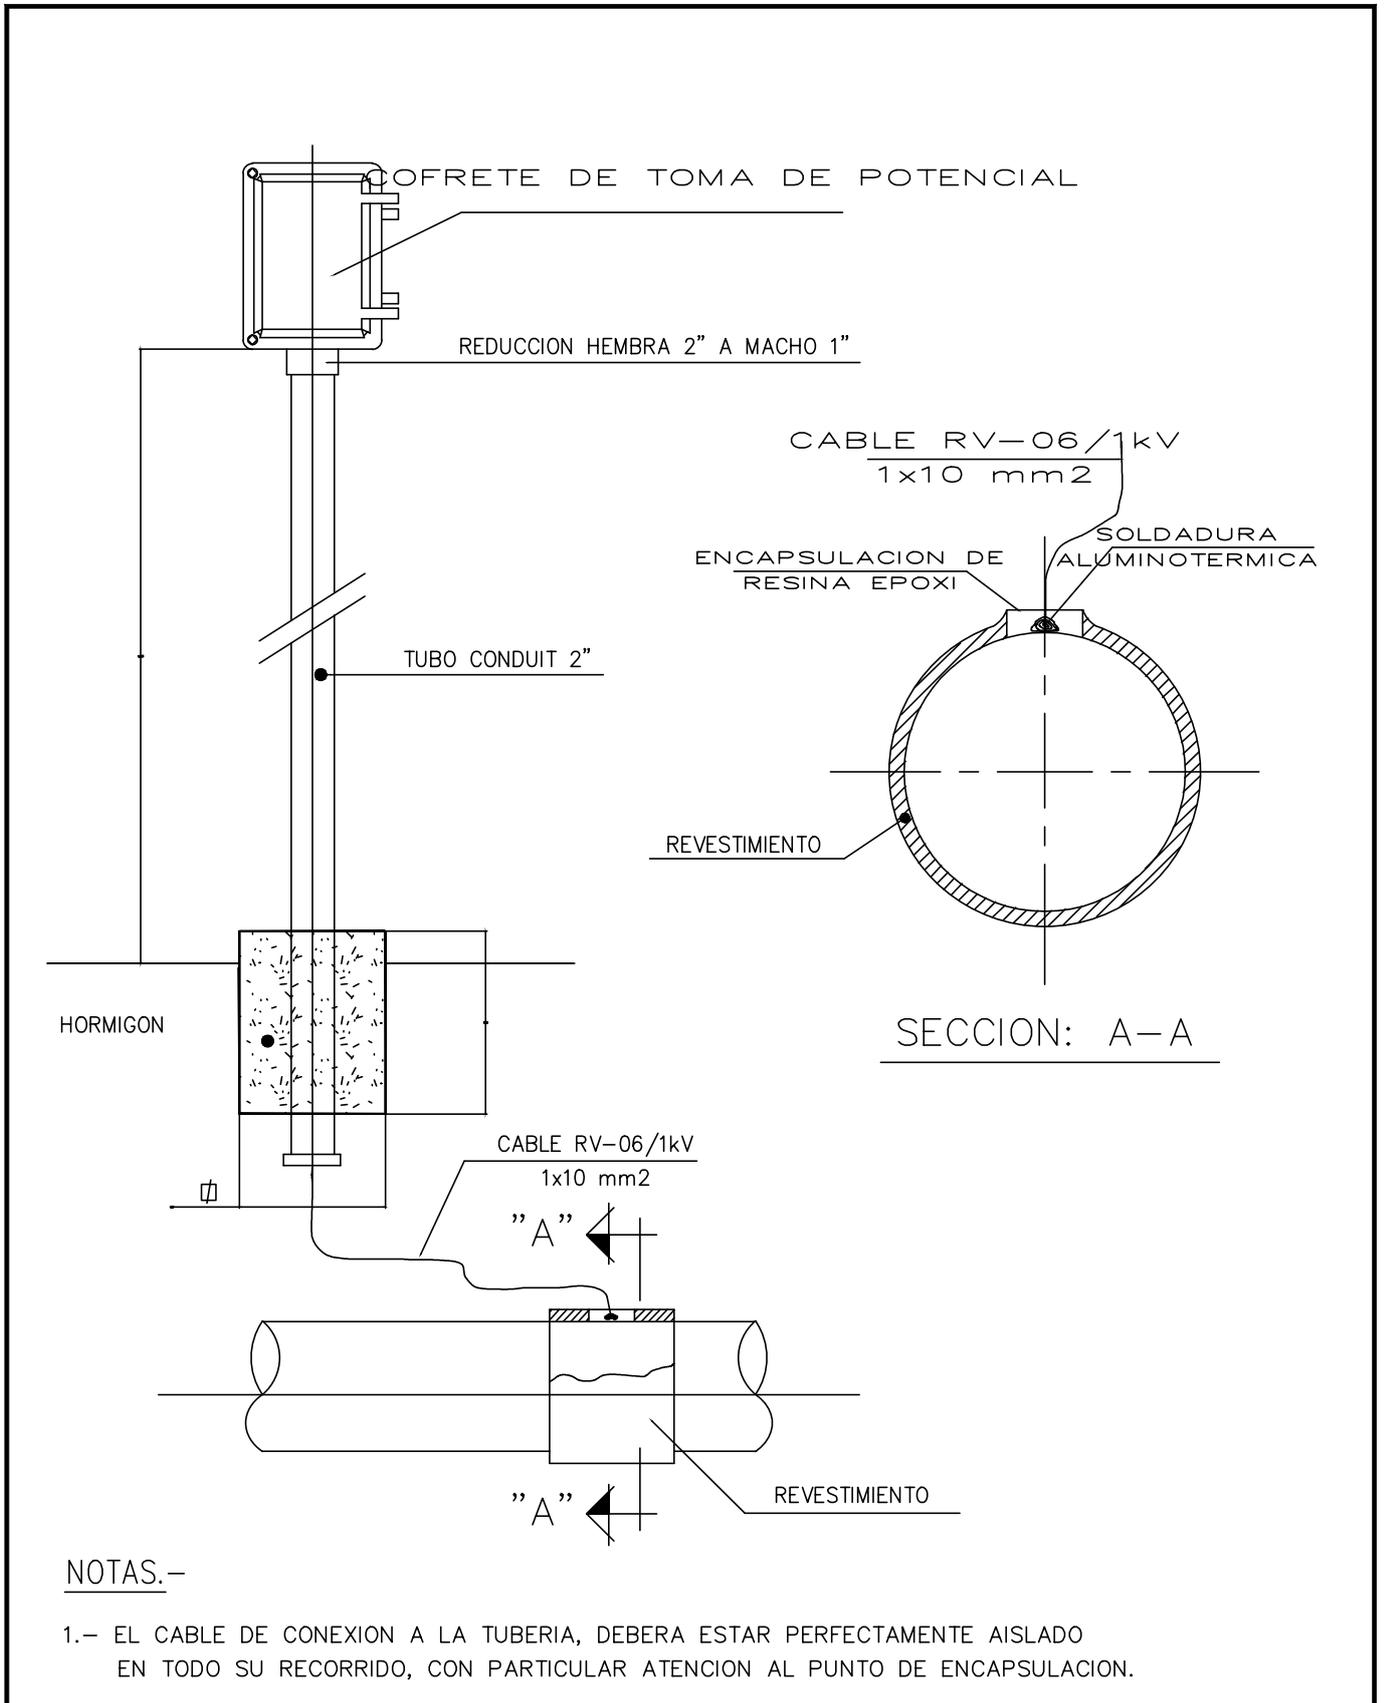

0	11-05-15	PRIMERA EDICIÓN	E.P.C. (DR.)	F.G.M. (ENG.)	A.B.S. (D.L.)
R.	DATE	DESCRIPTION	DRAWN	DESIGNED	CHECKED
		Avda. de Burgos, 89 - Parque Empresarial Adequa 28050-MADRID (SPAIN) +34 607 833 000 This drawing is property of HEYMO INGENIERIA S.A. and it should not be reproduced, lent or used by third parties without prior consent of HEYMO INGENIERIA S.A.	DIBUJO TIPO TRANSPORTE POR TUBERIA PROTECCION CATODICA TOMA DE POTENCIAL SIMPLE.		
		SCALE(S) S/E	FORMAT A4	SHEET 1 OF 1	DRAWING CODE HES-0-PL-736
					REVISION 0

COLEGIO NACIONAL DE INGENIEROS ICAI. VISADO nº: 0534/2/03 CADYFORMATOS/AUTOCAD/ electrónicamente por el COLEGIO NACIONAL DE INGENIEROS ICAI. Autenticidad verificable mediante <a href="http://www.colingen.es/verificador.asp">www.colingen.es/verificador.asp</a>	253
DAHE/NO.dwg	30
21 Nov 2014 9:07am	15
SS005\al.es\algar\CSV.aspx	14
	13
	12
	11
	10
	9
	8
Blanco	0.200
Magenta	0.500
Azul	0.250
Ciano	0.120
Verde	0.300
Amarillo	0.600
Rojo	0.075
PLOTEADO	0.075
ESCALA : 1=1	0.400
	0.700
	0.800
	0.900
	1.000
	1.250
	0.350
	IMPRIMIR POR COLOR

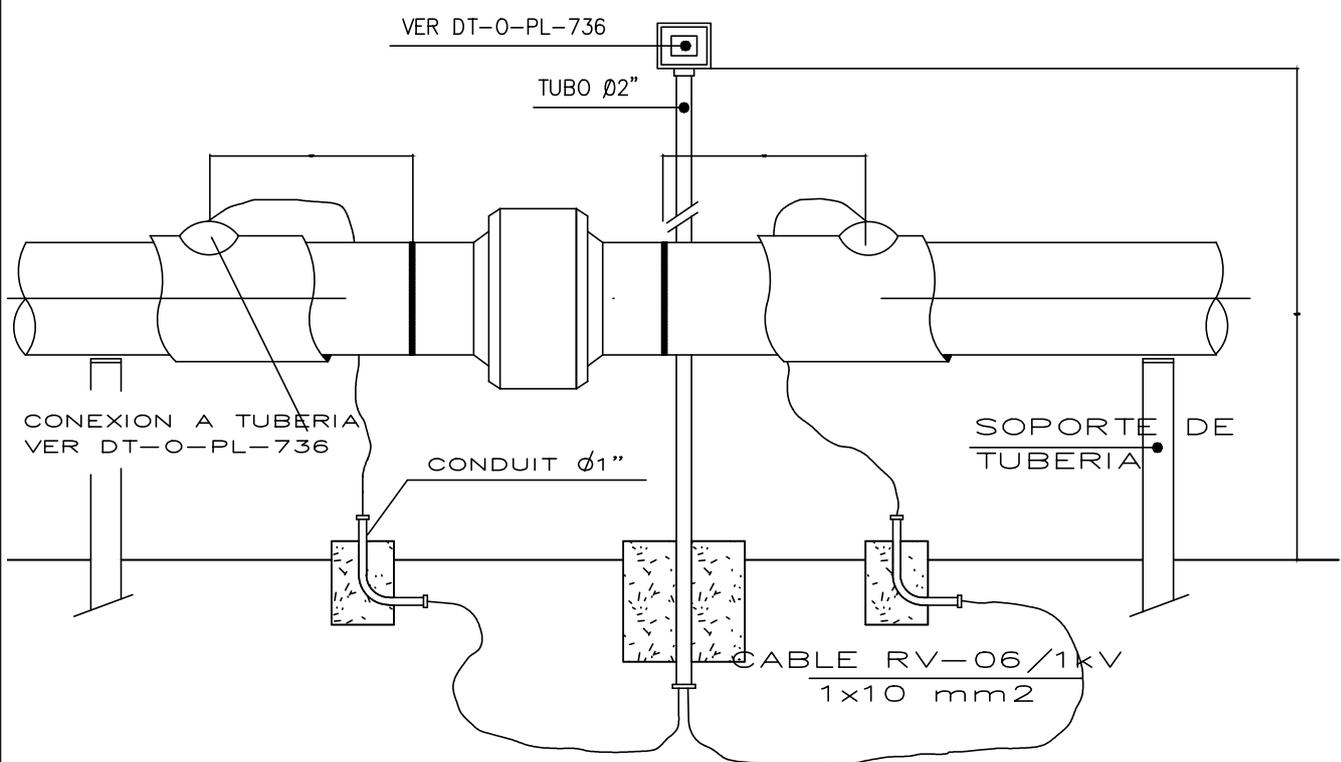

NOTAS.-

- 1.- EN EL CASO DE QUE LA JUNTA AISLANTE SE INSTALE ENTERRADA, SE HARAN LAS CONEXIONES COMO SE INDICA EN EL ESTANDAR OL-EL-002, PROTEGIENDOSE DE ACUERDO CON LAS INSTRUCCIONES DEL FABRICANTE PARA INSTALACION ENTERRADA.

0	11-05-15	PRIMERA EDICIÓN	E.P.C. (DR.)	F.G.M. (ENG.)	A.B.S. (D.L.)
R.	DATE	DESCRIPTION	DRAWN	DESIGNED	CHECKED
		Avda. de Burgos, 89 - Parque Empresarial Adequa 28050-MADRID (SPAIN) +34 607 833 000 This drawing is property of HEYMO INGENIERIA S.A. and it should not be reproduced, lent or used by third parties without prior consent of HEYMO INGENIERIA S.A.		DIBUJO TIPO TRANSPORTE POR TUBERIA PROTECCION CATODICA TOMA DE POTENCIAL DE JUNTA AISLANTE MONOBLOCK.	
		SCALE(S)	FORMAT	SHEET	DRAWING CODE
		S/E	A4	1 OF 1	HES-0-PL-737
					REVISION
					0